საქართველოს შინაგან საქმეთა სამინისტროს სახელმწიფო საქვეუწყებო დაწესებულება - საგანგებო სიტუაციები მართვის სამსახურის

წერილების პასხუხად № **MIA** 6 20 00396489 და № **MIA** 1 20 00496188

1. გეგემბის ფაილში მითითებული 0.00 ნიშნულზე 4 სახანძრო ჰიდრანტი რომლეიც დაშორებეულია 5 მეტრზე მეტით შენობის ჯიდიდან. იხილიეთ გეგემბის ფაილი

2. შენობის ყველა მხრიდან გააჩნია მისადგომი მინიმუმ 6 მეტრიანი გზა რომლეიც გათვლილია 25 ტონიან სახანძრო მანქანაზე რომლის ღერძზე გათვლიალია 16 ტონაზე. იხილიეთ გეგემბის ფაილი

3. -2 საპარკინგე დონეზე -6.00 ნიშნულზე დაყენდება დრენჩერი რაც მითითებული ნახაზზეც. იხილიეთ გეგემბის ფაილი

4. შენობაში მოწყობილია ხანძრის ჩაქრობის შემთხვევაში დაღვრილი წყლის მოვილების შესაბამისი არხები -2 და -1 სართულზე. იხილიეთ გეგემბის ფაილი

5. შენობაში ყველა ტამბურში და ჯიბის უჯრედში ასევე ლიფტებში მოწყობილია დაწნების სისიტემა რაც მითითიებული გეგმებზე. იხილიეთ გეგემბის ფაილი

6. შენობაში ავტოსადგომი სართულზებე გათვალისწინებული ჯვამლსაწინააღმდეგო სისიტემა. იხილიეთ გეგემბის ფაილი

7. შენობაში სასტუმროსა სართულზე გათვალისწინებულია დერეფანში ჯვამლსაწინააღმდეგო ვენტილაციის სისიტემა. იხილეთ იხილიეთ გეგემბის ფაილი

8. შენობაში სრულად გათვალისწინებული არის ავტომატური ჩაქრობის სისიტემა.

9. შენობიდან ცალკე მდგომი იქნება ავტომატური ჩაქრობის სისტემისთვის საჭირო სატუმბი სადგური რაც მითითებულია 0.00 გეგმაზე . იხილეთ იხილიეთ გეგემბის ფაილი

10. შენობა რადგან 28 მეტრზე მაღალია ყველა სართულზე გათვალისწინებულია შიდა ხანძარსაწინააღმდეგო წყალგაყვანმილობის სისიტემა, სახანძრო ონჯანების მოწყობა. იხილეთ იხილიეთ გეგემბის ფაილი

11. შენობის ყველა სართულზე ჯიბის უჯრედში , ტამბურში და ყველა ფართში შესასვლელი კარი არის 90 წუთი განმავლობაში ცეცხლმედეგი რაც მითითებულია გეგმებზეც. იხილეთ იხილიეთ გეგემბის ფაილი

12. სახანძრო ონჯანები ჯიბის უჯრედიდიან გადავიტანეთ დერეფნებში და ავტოსადგომიში.იხილეთ იხილიეთ გეგემბის ფაილი

13. 0.00 სართულზე არსებული ყველა გასასვლელი გათვალისწინებულია რომ იღებოდეს შენობიდან გასასვლელის მიმართულებით. იხილეთ იხილიეთ გეგემბის ფაილი

14. შენობაში გათვალისწინებული არის ხანძრის ავტომატური სიგნალიზაციის სისტემა რომლის პრეოქტიც წარმოდგენილი იქნება 3 თვის ვადაში

15. შენობაში გათვალისწინებული არის ხანძრის შემთხვევაში ადამიანთა მაუწყებელი, ევაკუაციის მაღტვის ისიტემებისა და საევაკუციო განათებების მოწყობა რომლის პრეოქტიც წარმოდგენილი იქნება 3 თვის ვადაში

16. შენობაში გათვალისწინებულია ხანძარსაწინააღმდეგო დაცვის სისტემების მიმღები-საკონტროლო მოწყობები რისი მართვაც ხდება 0.00 სართულზე. იხილეთ გეგემბის ფაილი

M E T R I C

პროექტი
ქალაქი თბილისი,
გამზირი ვაჟა-ფშაველა, №25

პროექტის მისამართი
ქალაქი თბილისი,
გამზირი ვაჟა-ფშაველა, №25

დამკვეთი
შ.პ.ს "ალმა"

პრ. მთავარი არქიტექტორი
ა. ურუშაძე (მთავ. არქიტექტორი)

გიორგი სარიმველი

A2 ფორმატი

საქართველოს შინაგან საქმეთა
სამინისტროს სახელმწიფო საქვეუწყებო
დაწესებულება - საგანგებო
სიტუაციები მართვის სამსახურის

წერილების პასხუხად № **MIA** 6 20 00396489 და № **MIA** 1 20 00496188

17. შენობას სათადარიგო დიზელ-გენერატორის განთავსების ადგილი მითითებული 0.00 ნიშნულის გეგმაზე
იხილეთ გეგემბის ფაილი

18. შენობის 0.00 ნიშნულზე გეგმების ფაილში მითითებულია ჩილერის განთავსების ადგილი
იხილეთ გეგემბის ფაილი

19. ყველა საჭირო ხანძარსაწინააღმდეგო დაცვის სისიტემბის დოკუმენტაცია რომელიც წარმოდგენილი იქნება 3 თვის ვადაში

გთხოვთ შეითანხმოთ ჩვენს მიერ მოწოდებული დოკუმენტები და მოგვცეთ 3 თვის ვადა რათა წარმოვადგინოთ
დარჩენილი დოკუმენტები

M E T R I C

პროექტი
ქალაქი თბილისი,
გამზირი ვაჟა-ფშაველა, №25

პროექტის მისამართი
ქალაქი თბილისი,
გამზირი ვაჟა-ფშაველა, №25

დამკვეთი
შ.პ.ს "ულმა"

პრ. მთავარი არქიტექტორი
ა. ურუშაძე (მთავ. არქიტექტორი)

გიორგი სარიშვილი

A2 ფორმატი

შენობა-ნაგებობის უსაფრთხოების წესებთან შესაბამისობის ანალიზი

გამოყენებული წესები - **„შენობა-ნაგებობის უსაფრთხოების წესები“**

ჩამოთვალეთ შენობის დაკავებულებები და აღწერეთ თითოეული გამოყენება	
ს.წ-2 (311.3) სასაწყობე ჯგუფი.	-2,-1 სართულზე
ს.ვ (309.1) სავაჭრო ჯგუფი.	0 სათულზე
ს.ქ (304.1) საქმიანი ჯგუფი.	0 სათულზე
თ.ვ-3 (303.4) თავშეყრის ჯგუფი.	0 სართულზე
დ.ს (312.1) დამხმარე ჯგუფი.	-2-დან 27-ის ჩათვლით
ს.ც-1 (310.4) საცხოვრებელი ჯგუფი.	1-დან 10-ის ჩათვლით და 12-დან 26-ის ჩათვლით
თ.ვ-2 (303.3) თავშეყრის ჯგუფი.	27 სართულზე

კონსტრუქციის ტიპი:	
განსაზღვრეთ კონსტრუქციის ტიპი ახალი შენობისთვის: მაგალითი: II-A, II-B, V-A, V-B	**I-A** ტიპი

სიმაღლის შეზღუდვები ცხრილი 503 -ის მიხედვით		
დაკავებულობები	**დასაშვები სართულიანობა**	**შემოთავაზებული სართულიანობა**
1. სასაწყობე ჯგუფი ს.წ-2	შეუზღუდავი	2
2. სავაჭრო ჯგუფი ს.ვ	შეუზღუდავი	1
3. საქმიანი ჯგუფი ს.ქ	შეუზღუდავი	1
4. თავშეყრის ჯგუფი თ.ვ	შეუზღუდავი	2
5. დამხმარე ჯგუფი დ.ს	შეუზღუდავი	29
6. საცხოვრებელი ჯგუფი ს.ც	შეუზღუდავი	25
	დასაშვები	**შემოთავაზებული**
საერთო სიმაღლე =	შეუზღუდავი	108.3

მიწის ზემოთ სართულის რაოდენობა =	შეუზღუდავი	28

ფართობის შეზღუდვები ცხრილი 503 -ის მიხედვით		
დაკავებულობები	**დასაშვები ფართობი**	**შემოთავაზებული ფართობი**
1. სასაწყობე ჯგუფი ს.წ-2	შეუზღუდავი	2500
2. სავაჭრო ჯგუფი სვ	შეუზღუდავი	375.49
3. საქმიანი ჯგუფი ს.ქ	შეუზღუდავი	485.12
4. თავშეყრის ჯგუფი თ.ვ	შეუზღუდავი	571.29
5. დამხმარე ჯგუფი დ.ს	შეუზღუდავი	1268.86
6. საცხოვრებელი ჯგუფი ს.ც-1	შეუზღუდავი	16837.22
იატაკის საერთო ფართობი =	**32722.82**	
იატაკების რაოდენობა =	**30**	
შენობის საერთო ფართობი სართულების გარე პერიმეტრებით =	**35113.46**	

გარე კედლის ცეცხლმედეგობისა და ღიობისადმი მოთხოვნები ცხრილების 602-ის და 705.8 -ის მიხედვით									
გარე კედელი	**ხანძარსაწინააღმდეგო მანძილი** (მეტრი)	**ცეცხლმედეგობის ხარისხი** (საათი)		**კედლის ღიობების ფართობი** (კედლის %)					
		მოთხოვნილი	**გათვალისწინებული**	**დასაშვები**			**გათვალისწინებული**		
				დაცული	**დაუცველი საშხეფებით**	**დაუცველი**	**დაცული**	**დაუცველი საშხეფებით**	**დაუცველი**
1-18 ფასადი	9.0-ზე მეტი	1	1	შეუზღუდავი	შეუზღუდავი	შეუზღუდავი	-	-	აკმაყოფილებს
ა-დ ფასადი	9.0-ზე მეტი	1	1	დაუშვებელი	დაუშვებელი	დაუშვებელი	-	-	აკმაყოფილებს
18-1 ფასადი	9.0-ზე მეტი	1	1	შეუზღუდავი	შეუზღუდავი	შეუზღუდავი	-	-	აკმაყოფილებს

დ-ა ფასადი	9.0-ზე მეტი	1	1	დაუშვებელი	დაუშვებელი	დაუშვებელი	-	-	აკმაყოფილებს

ხანძრისაგან დაცვის სისტემებისადმი მოთხოვნები							
დაკავებულობები/სივრცეები/გასასვლელი საშუალებები	ავტოსაშველო სისტემა	ალტერნატიული ავტომატური ცეცხლსაქრობი სისტემები	ხელით სამართავი სახანძრო განგაშის სისტემები	სახანძრო მილდგარების სისტემები	კვამლის საკონტროლო სისტემები	ხელის ცეცხლმაქრები	საავარიო განგაშის სისტემები
1. საცხოვრებელი ჯგუფი სწ-2	კი	კი	-	-	კი	კი	-
2. სავაჭრო ჯგუფი სვ	კი	კი	-	-	კი	-	-
3. საქმიანი ჯგუფი ს.ქ	კი	კი	-	-	კი	-	-
4. თავშეყრის ჯგუფი თ.ვ	კი	კი	-	-	კი	-	-
5. დამხმარე ჯგუფი დ.ს	კი	კი	-	-	კი	-	-
6. საცხოვრებელი ჯგუფი ს.ც-1	კი	კი	-	-	კი	-	-
7. დერეფნები	კი	კი	-	-	კი	-	-
8. კიბის უჯრედები	კი	კი	კი	კი	კი	კი	კი
სახანძრო-სამაშველო სამსახურის მიერ გამოსაყენებელი მისაერთებლები				კი			

განიავების მოთხოვნა

დაკავებულობები/სივრცეები/გასასვლელი საშუალებები	ბუნებრივი განიავება	ხელოვნური განიავება
1. საცხოვრებელი ჯგუფი სც-2		კი
2. სავაჭრო ჯგუფი სვ		კი
3. საქმიანი ჯგუფი ს.ქ		კი
4. თავშეყრის ჯგუფი თ.ვ		კი
5. დამხმარე ჯგუფი დ.ს		კი
7. სასაწყობე ჯგუფი ს.წ-2		კი
სავაჭრო ჯგუფი სვ		კი
კიბის უჯრედი		კი
დერეფნები		კი

წყალსადენი სისტემის ფიქსირებული მოწყობილობების რაოდენობა-საცხოვრებელი ჯგუფი სც-2 და სც-3 ქვეჯგუფები ცხრილი 1602.1-ის მიხედვით										
სართულები	საცხოვრებელი ერთეული	ფიქსირებული მოწყობილობები								
		უნიტაზი (ერთ საცხოვრებელ ერთეულზე)		ტუალეტის ხელსაბანები (ერთ საცხოვრებელ ერთეულზე)		აბაზანა/შხაპი (ერთ საცხოვრებელ ერთეულზე)		სამზარეულოს ნიჟარა (ერთ საცხოვრებელ ერთეულზე)		ავტომატური სარეცხი მანქანის მისაერთებელი	
		მაღალბაკიანი	დაბალბაკიანი	მაღალბაკიანი	დაბალბაკიანი	მაღალბაკიანი	დაბალბაკიანი	მაღალბაკიანი	დაბალბაკიანი	მაღალბაკიანი	დაბალბაკიანი
1-დან 10-ის ჩათვლით და 12-დან 26-ის ჩათვლით	**458**	1	1	1	1	1	1	1	1	1	1

სართულები											

საფასადე სისტემა

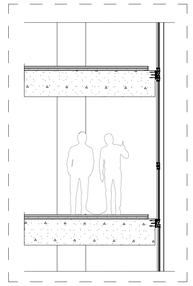

პიბის უჯრედის კვანძი

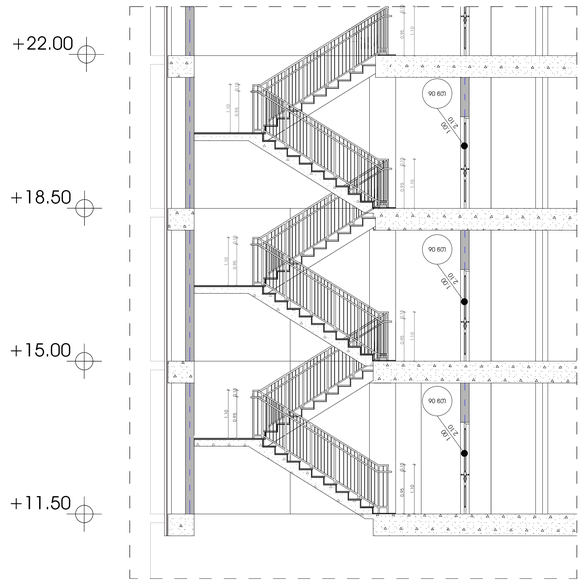

სამანქანო პანდუსი

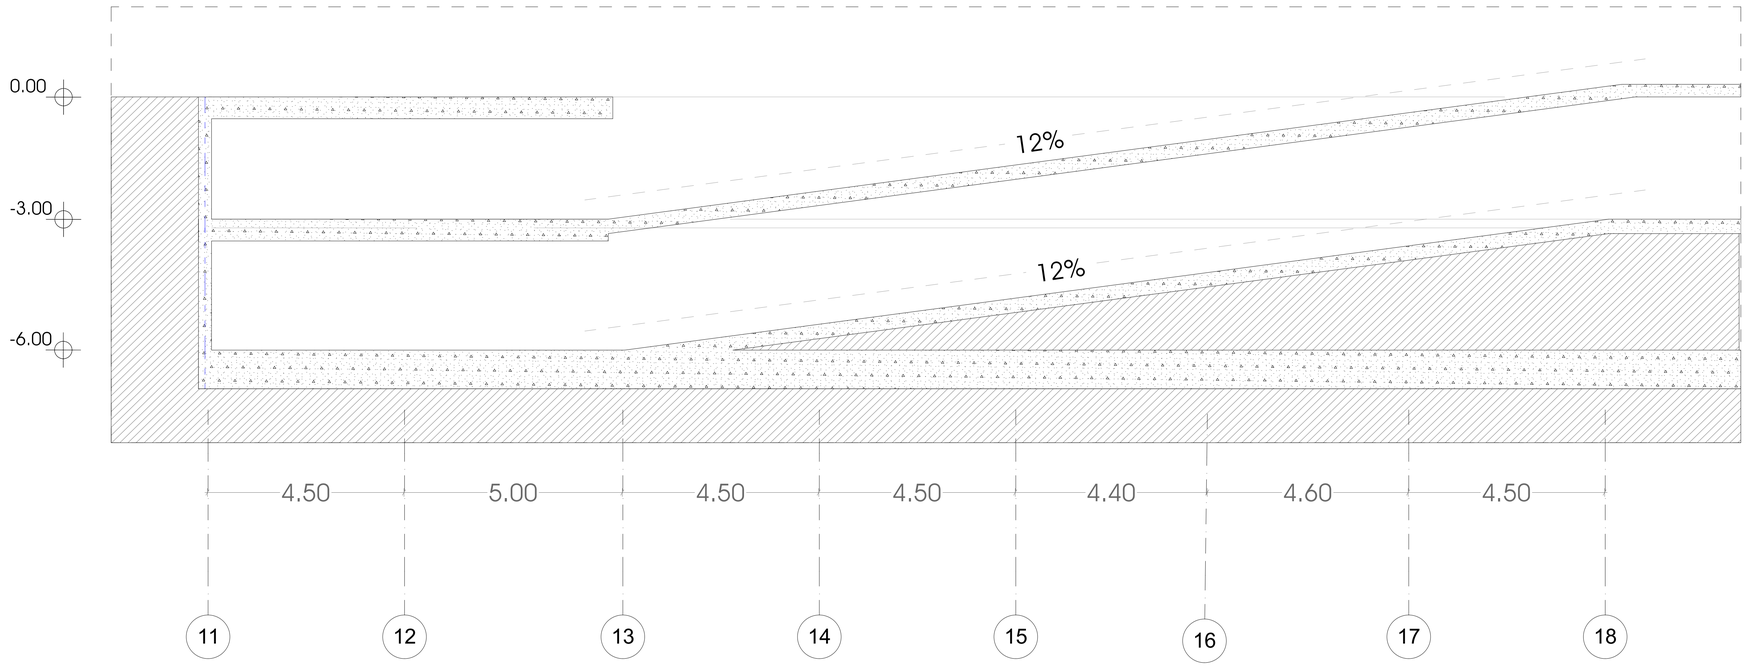

M E T R I C

პროექტი

ქალაქი თბილისი,
გამზირი ვაჟა-ფშაველა, №25

პროექტის მისამართი

ქალაქი თბილისი,
გამზირი ვაჟა-ფშაველა, №25

დამკვეთი

შ.პ.ს "ალმა"

პრ. მთავარი არქიტექტორი

ა. ურუშაძე (მთვ. არქიტექტორი)

გიორგი სარიმვილი

A2 ფორმატი

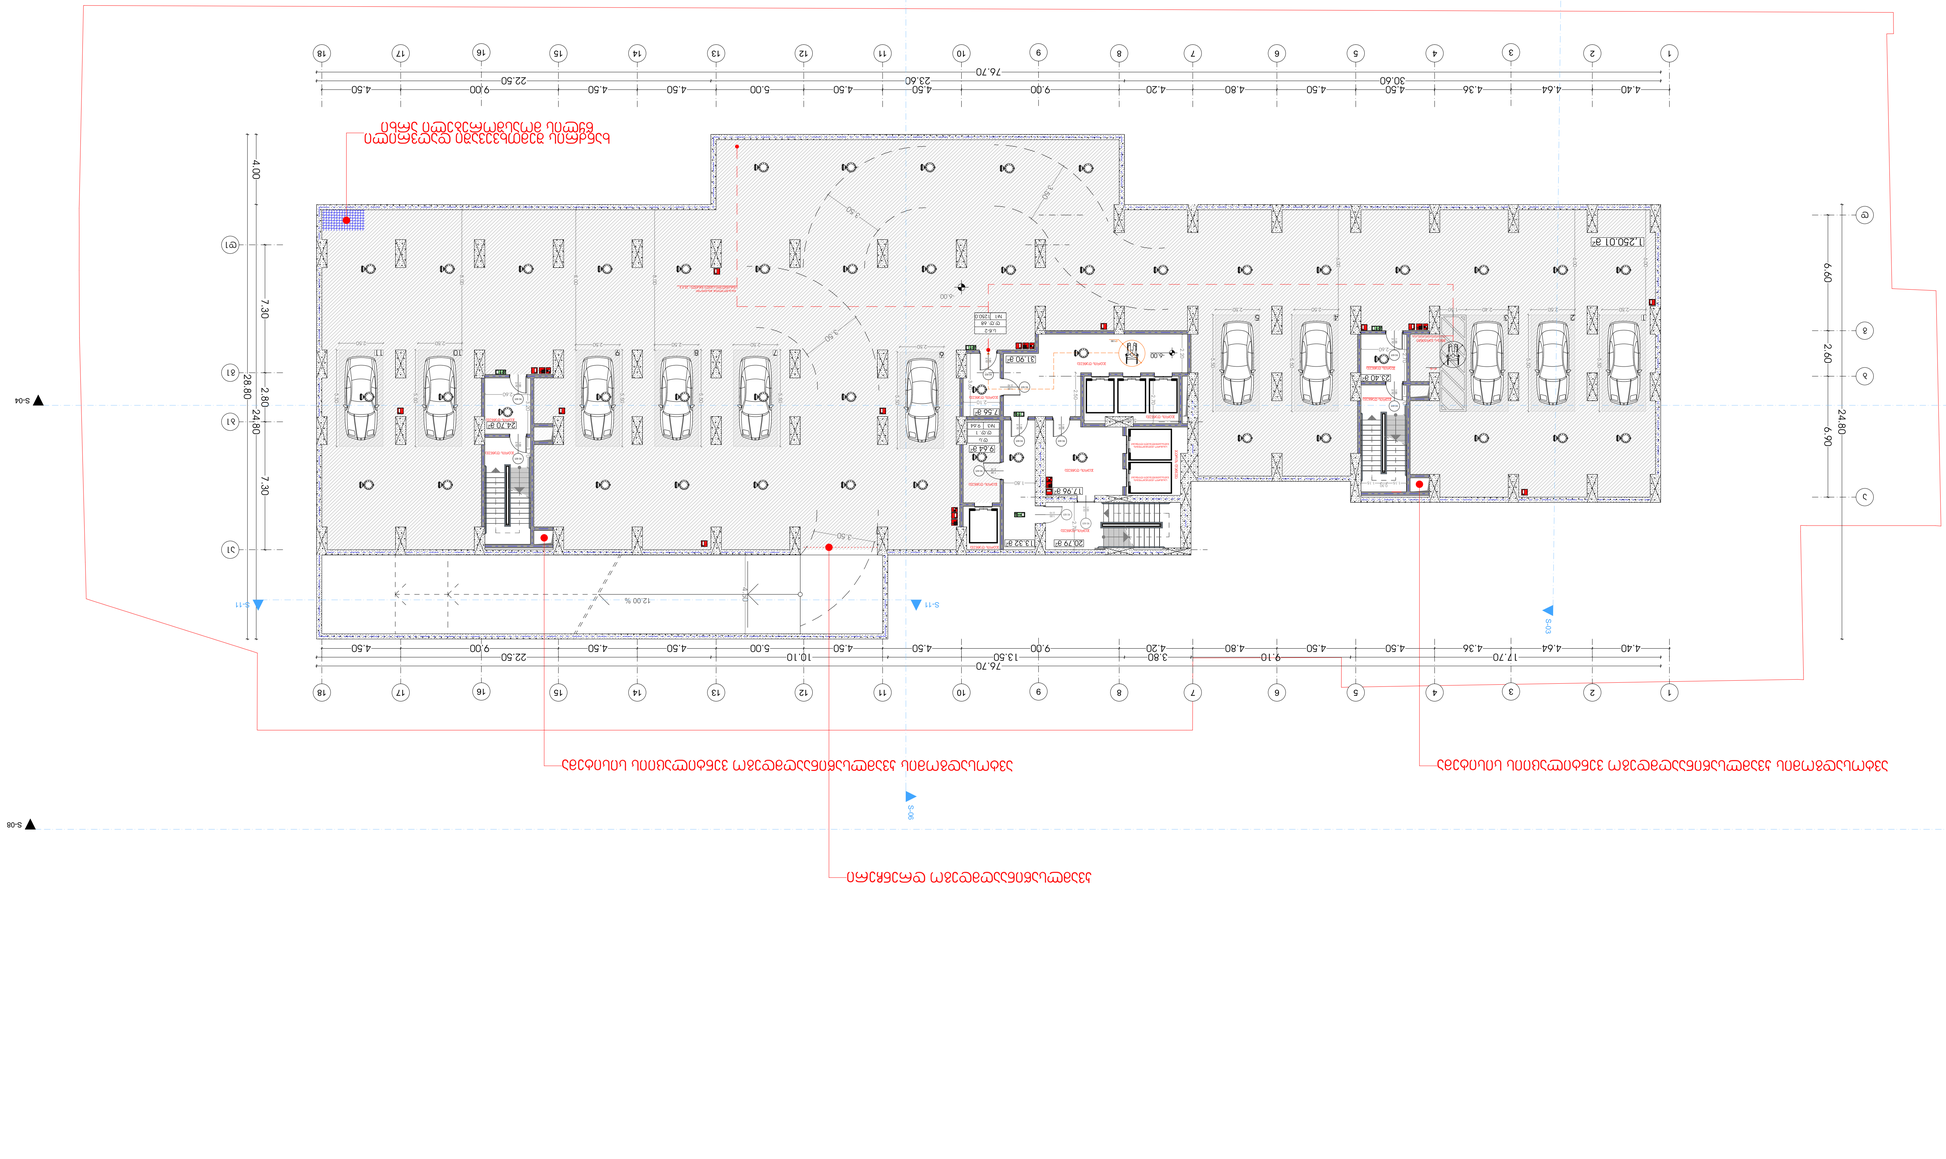
1.250.01 მ²
1.250.01 მ²
1.250.01 მ²

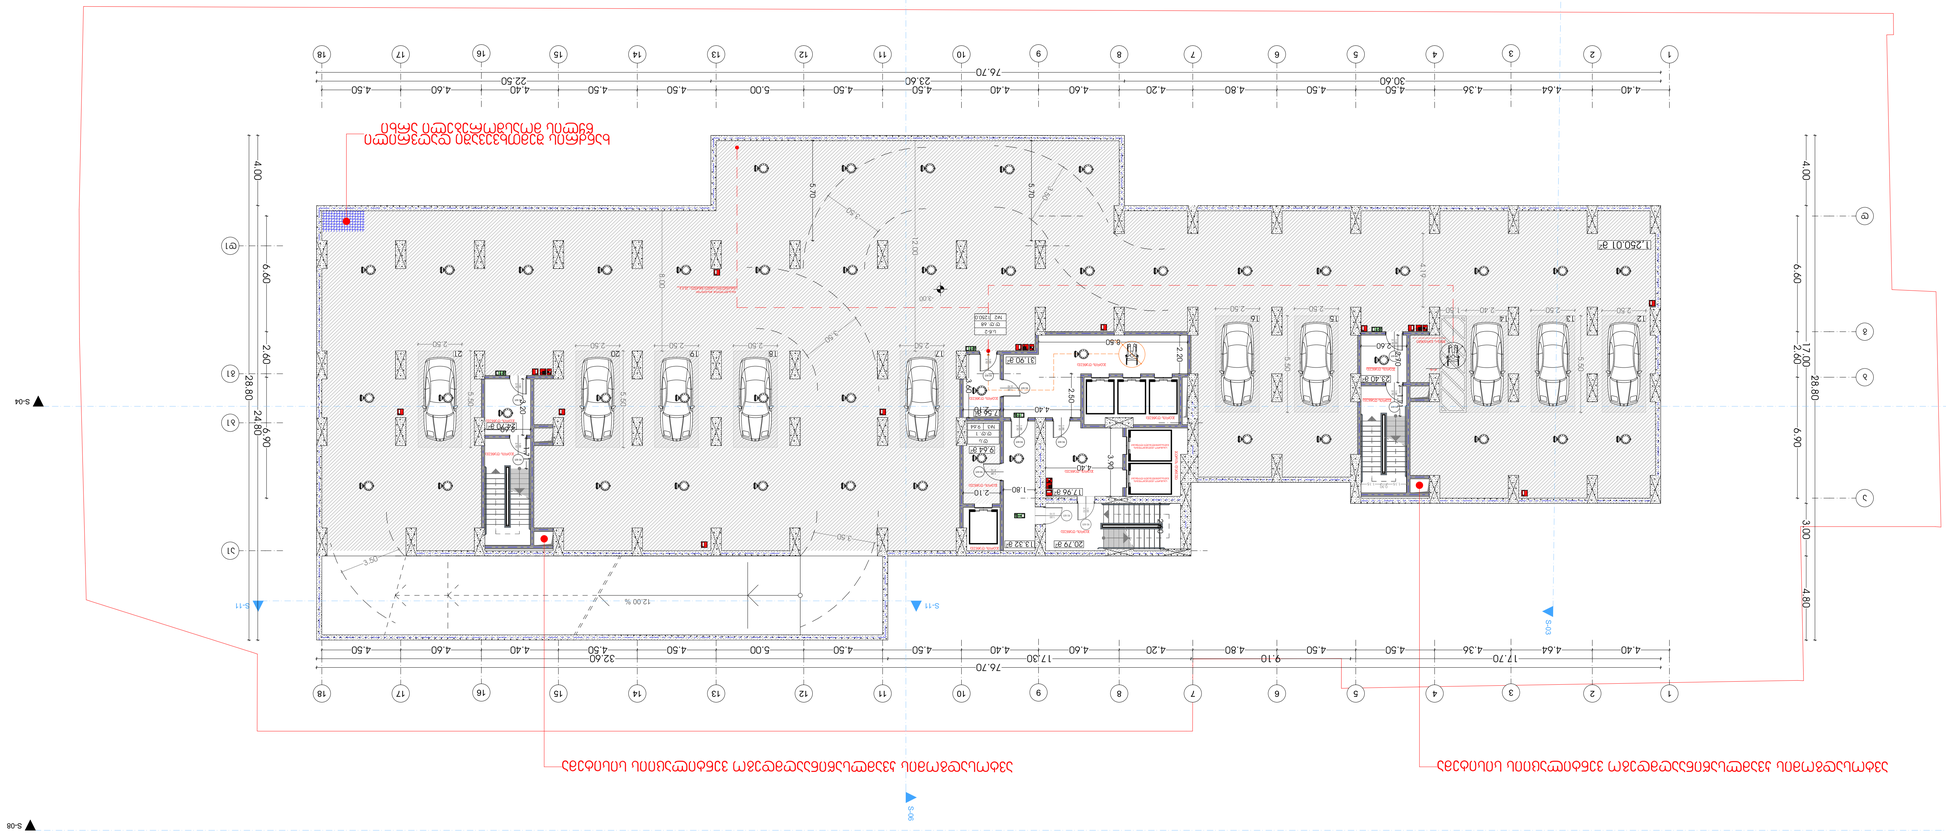
S-05
S-03
S-11
S-04
S-08
S-06
1:250.01 მ²
1:250.01 მ²
20.79 მ²
13.32 მ²
17.55 მ²
8.40 მ²
8.80
9.90 მ²
2.40
2.10
1.80
2.20
3.60
4.40
3.50
12.00 %
2.50
2.40
2.60
3.00
4.80
6.90
28.80
24.80
6.60
2.40
4.00
76.70
30.60
23.60
22.50
32.60
17.30
9.10
17.70
4.40
4.64
4.36
4.50
4.80
4.20
4.60
4.40
4.50
5.00
4.50
4.60
4.40
4.50
4.60
4.40
4.50
4.50
4.50

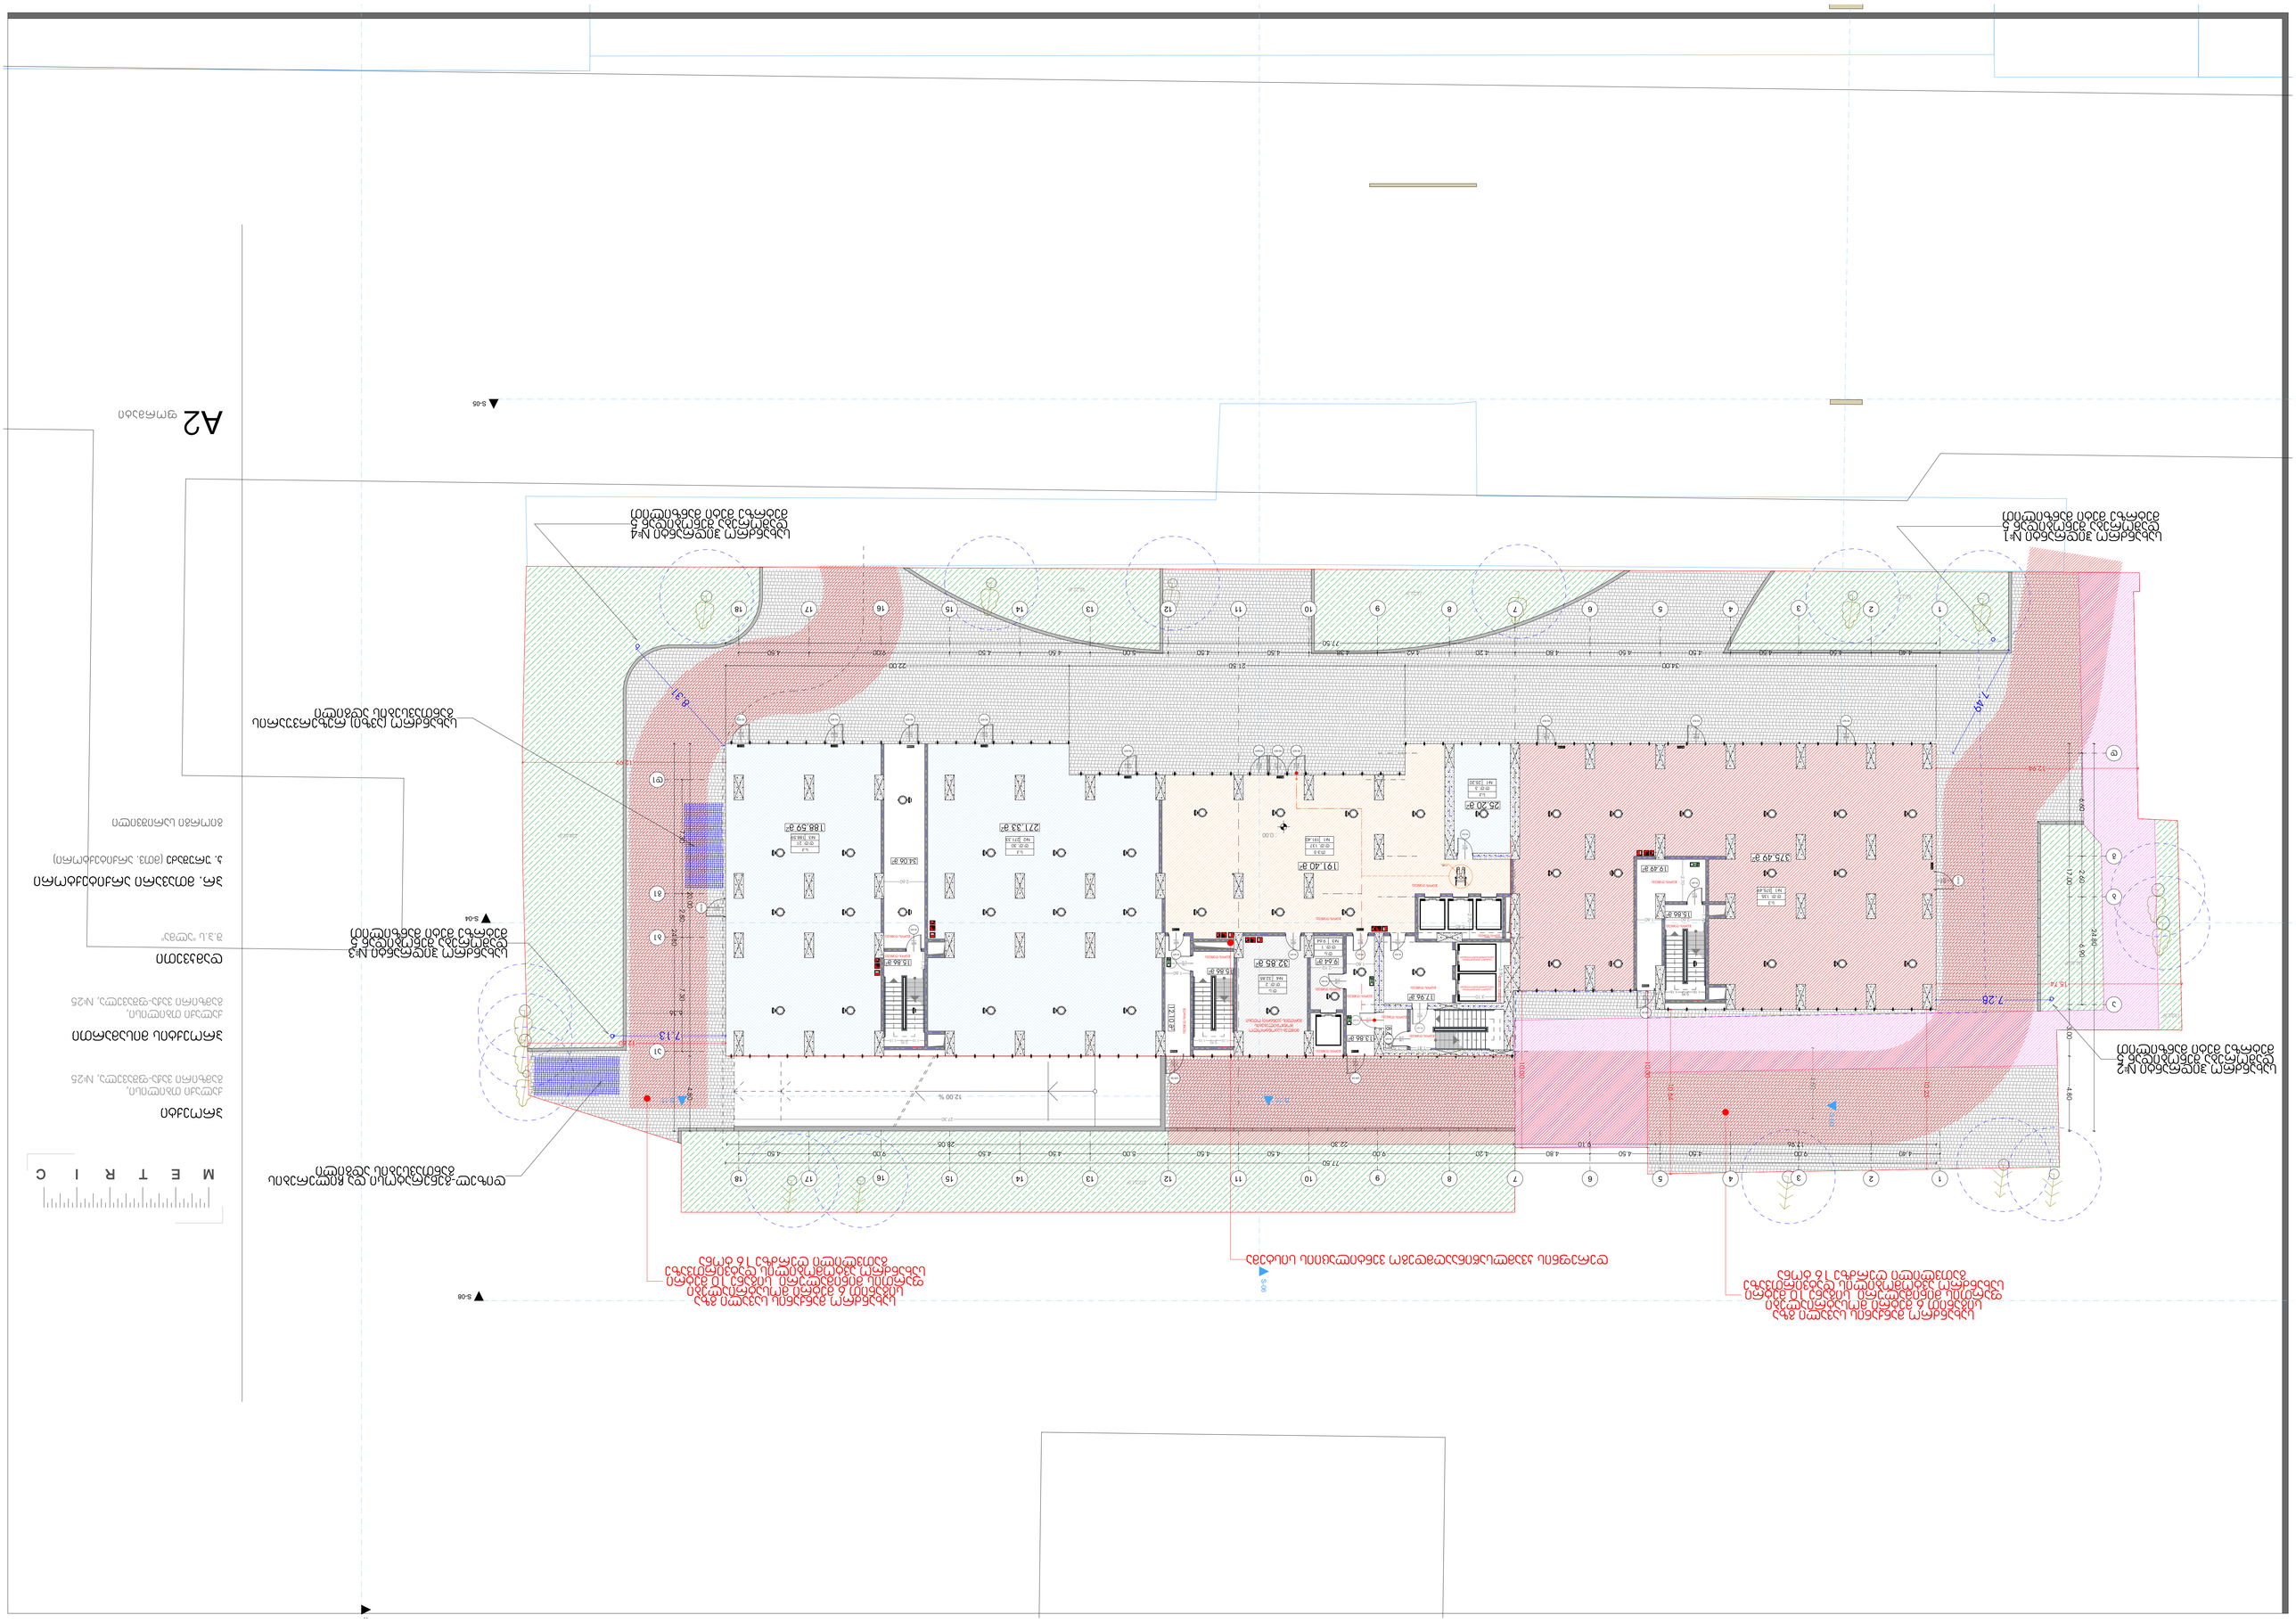
A2
ფასადის ნაწილი
S-05
S-04
S-06
S-08
ფასადის ნაწილი
ფასადის ნაწილი
ფასადის ნაწილი

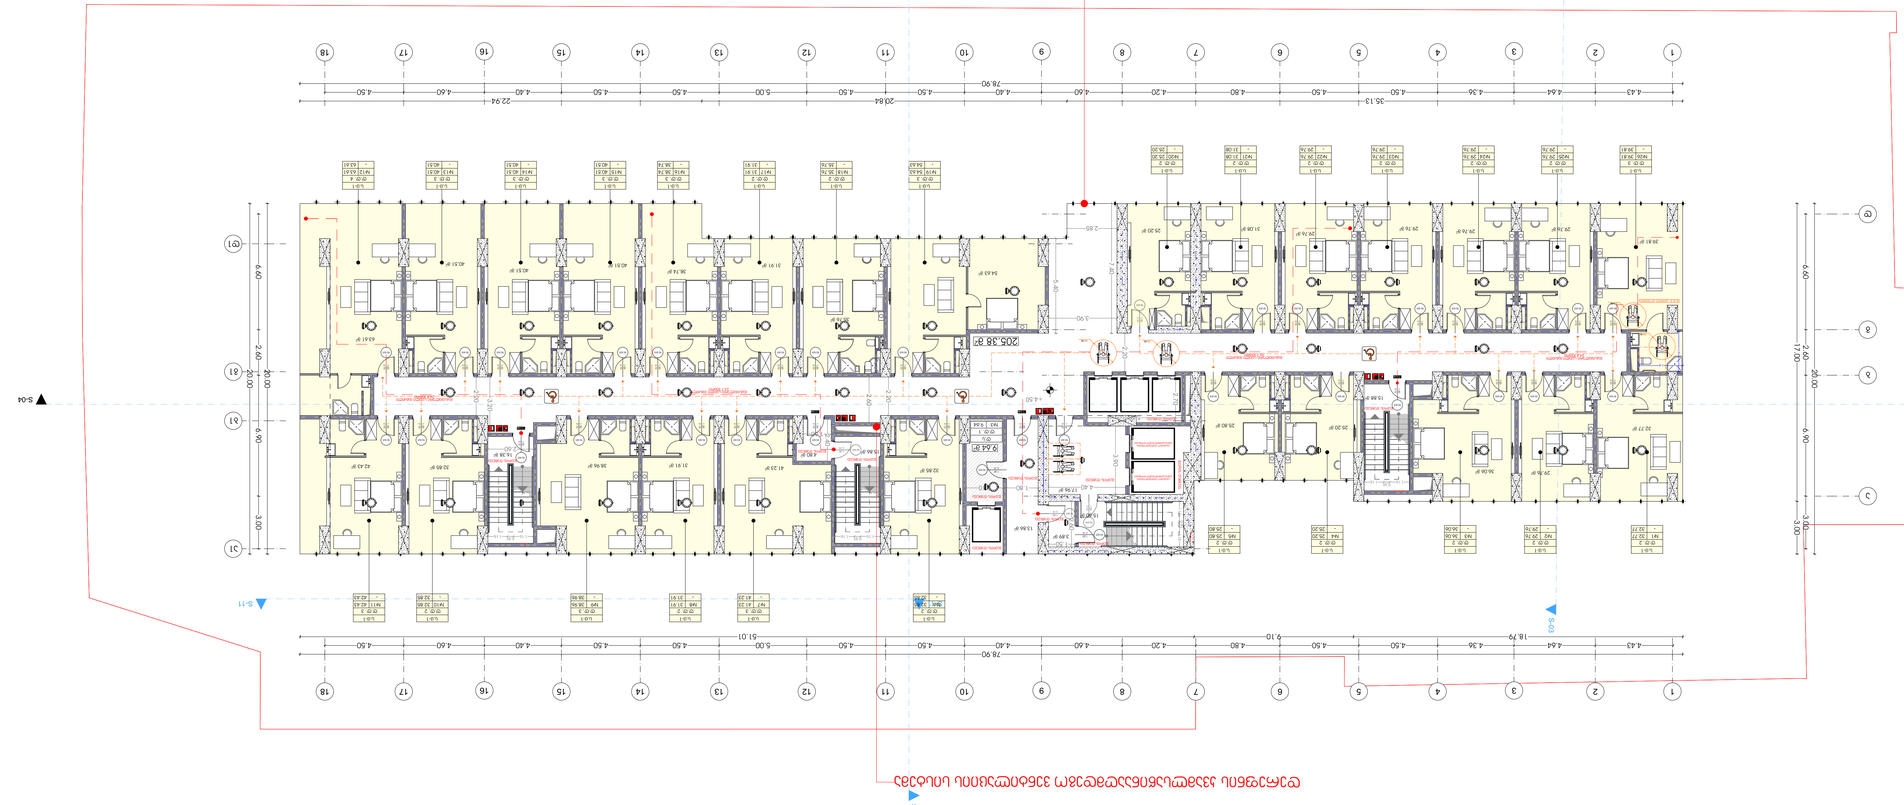
S-06
S-08
S-11
S-04
S-05
S-06
1 2 3 4 5 6 7 8 9 10 11 12 13 14 15 16 17 18
4.43 4.64 4.36 4.50 4.50 4.50 4.20 4.60 4.40 4.50 4.50 5.00 4.50 4.50 4.50 4.40 4.60 4.50
35.13 20.84 22.94 78.90
A B C D
6.00 6.90 6.90 3.00
17.00 20.00
2.55
2.50
2.50
2.50



M E T R I C









M E T R I C






A2 ფორმატი



M E T R I C









METRIC

პროექტი

ქალაქი თბილისი,
გამზირი ვაჟა-ფშაველა, №25

პროექტის მისამართი

ქალაქი თბილისი,
გამზირი ვაჟა-ფშაველა, №25

დამკვეთი

შ.პ.ს "ალმა"

პრ. მთავარი არქიტექტორი

ა. ურუშაძე (მთვ. არქიტექტორი)

გიორგი სარიშვილი

A2 ფორმატი

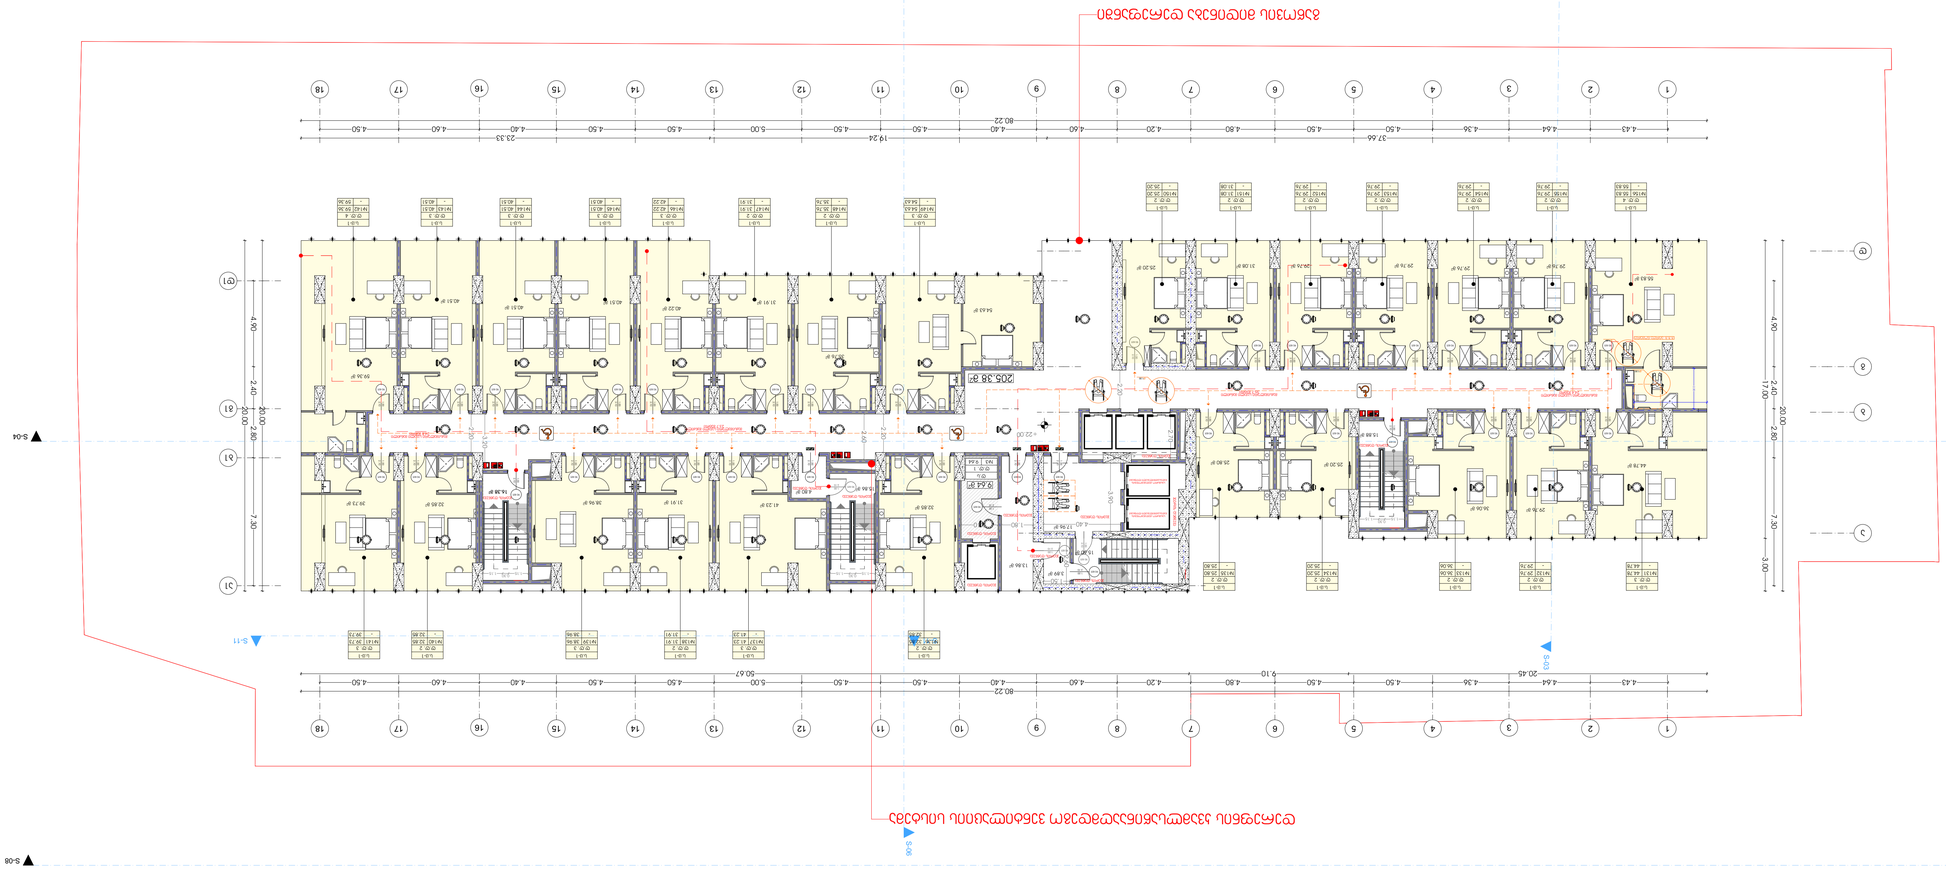











M E T R I C

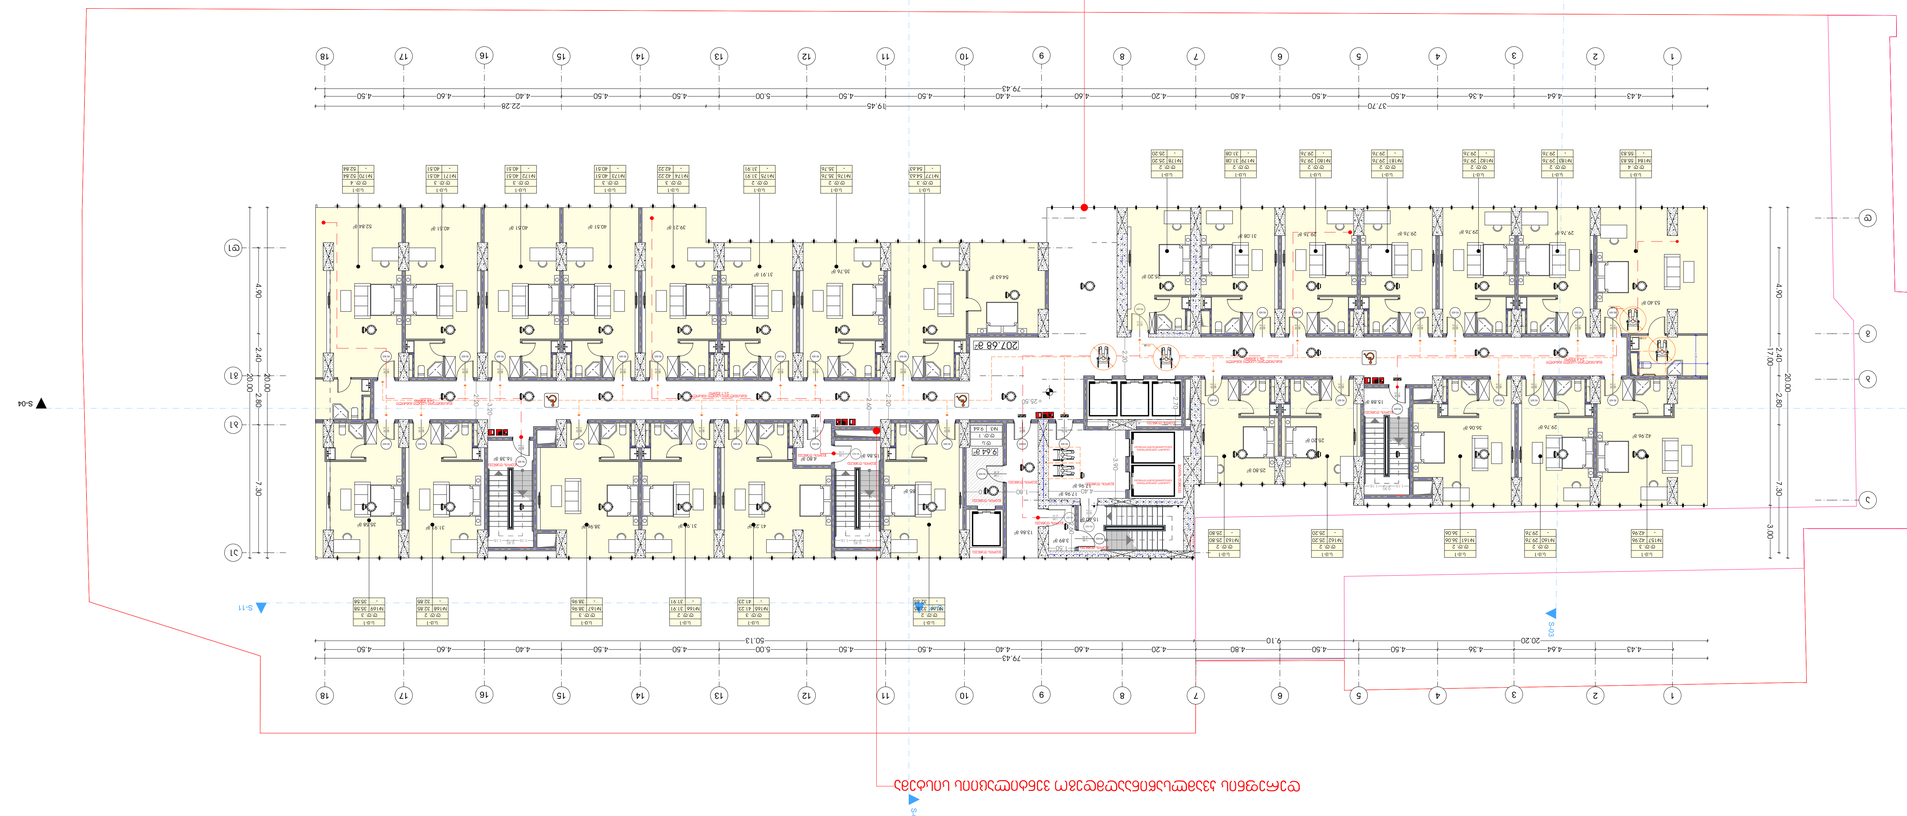

M E T R I C













M E T R I C







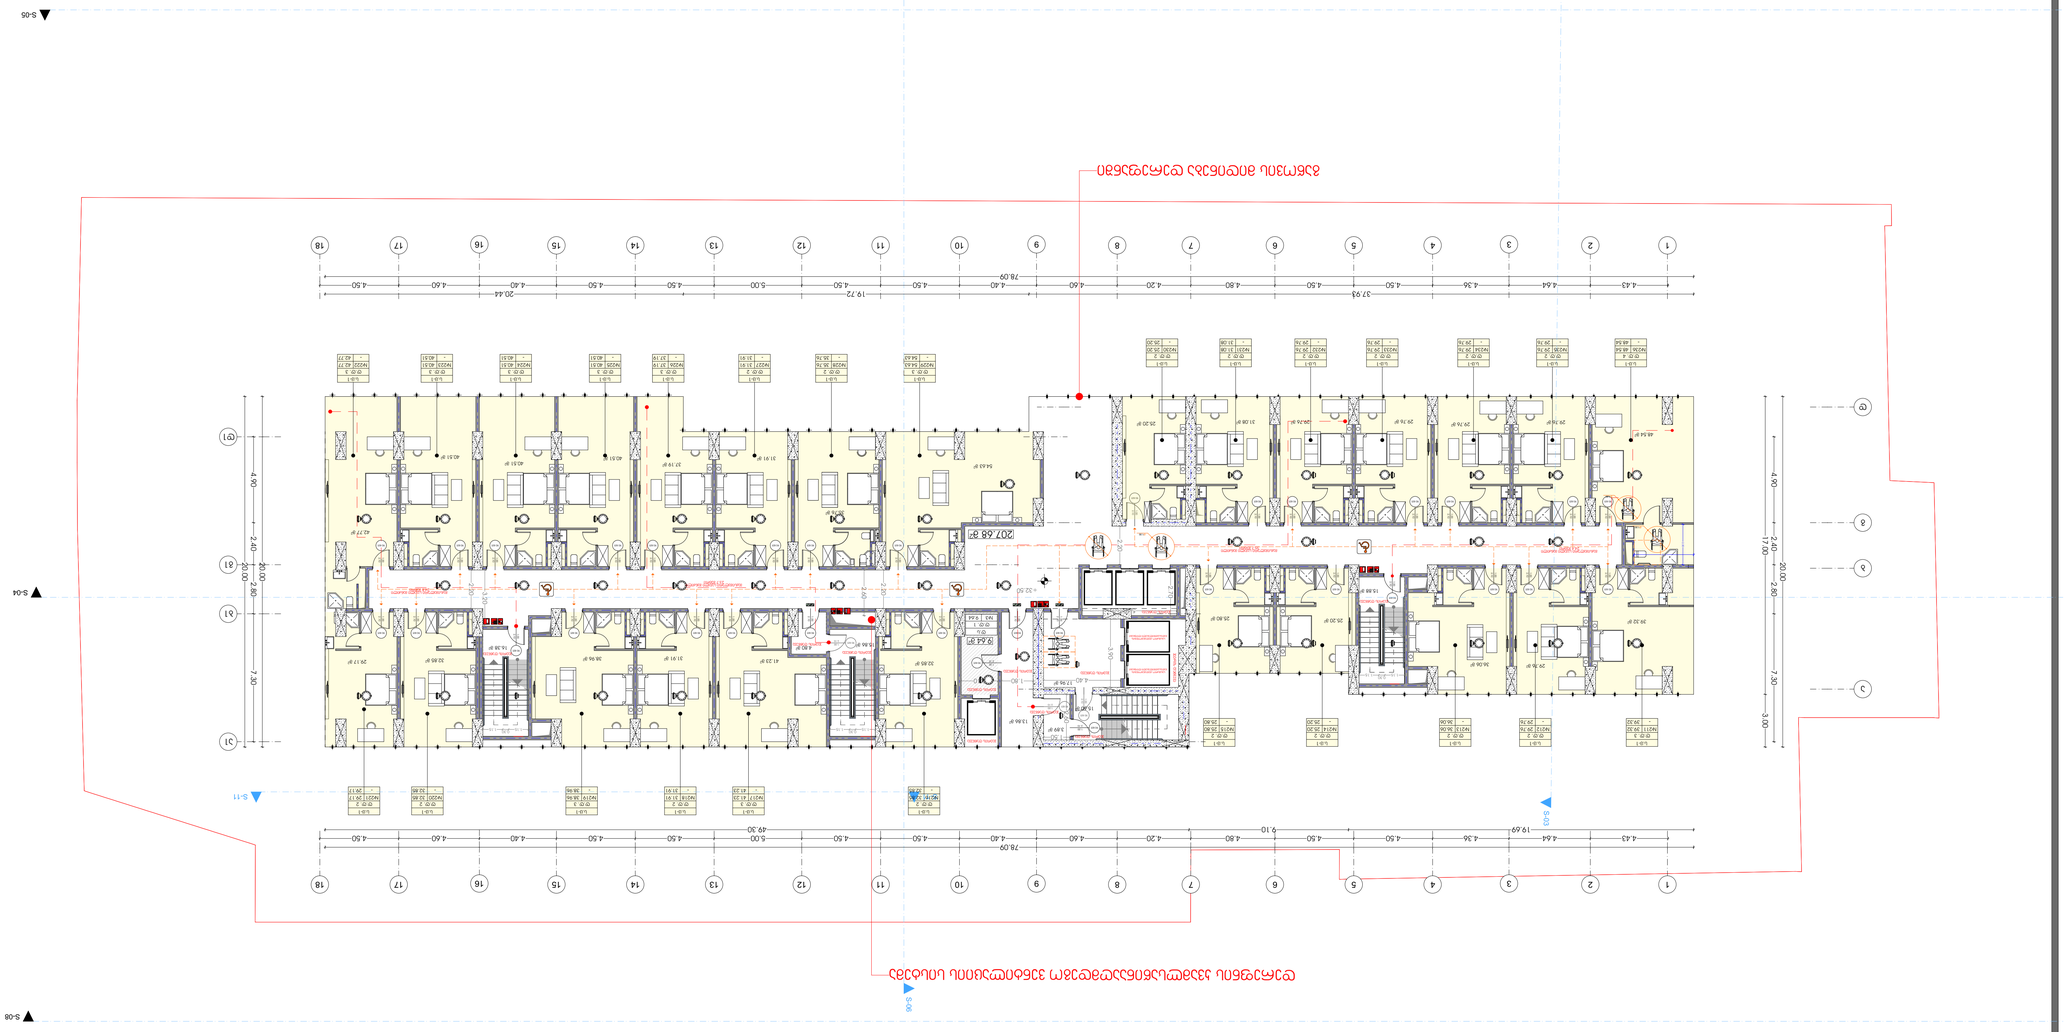












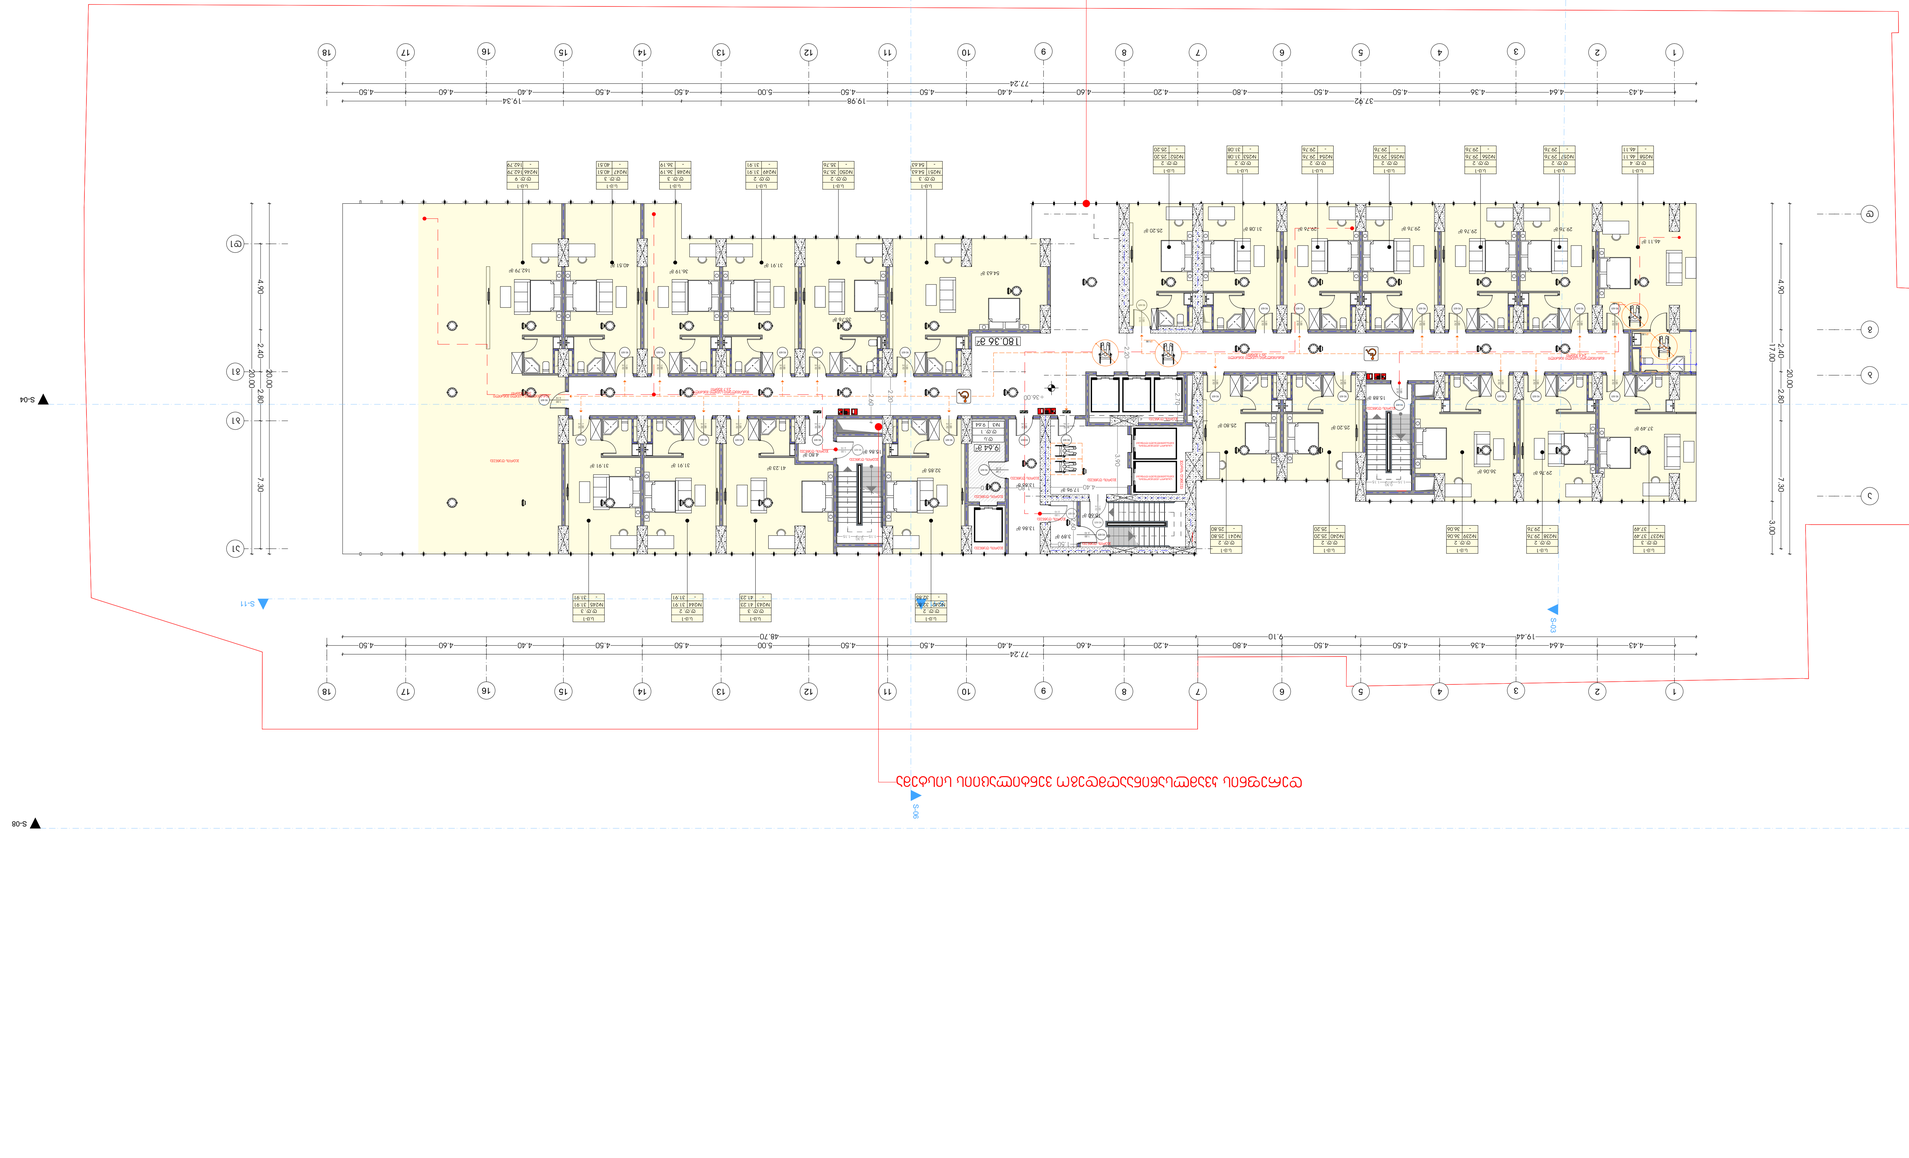
S-06
S-04
S-08
S-11
S-03
77.24
37.92
19.98
19.34
4.43
4.64
4.36
4.50
4.80
4.20
4.60
4.40
4.50
5.00
4.50
4.50
4.40
4.60
4.50
4.50
4.50


S-05

S-04

S-08

S-11

S-11

S-03

S-06

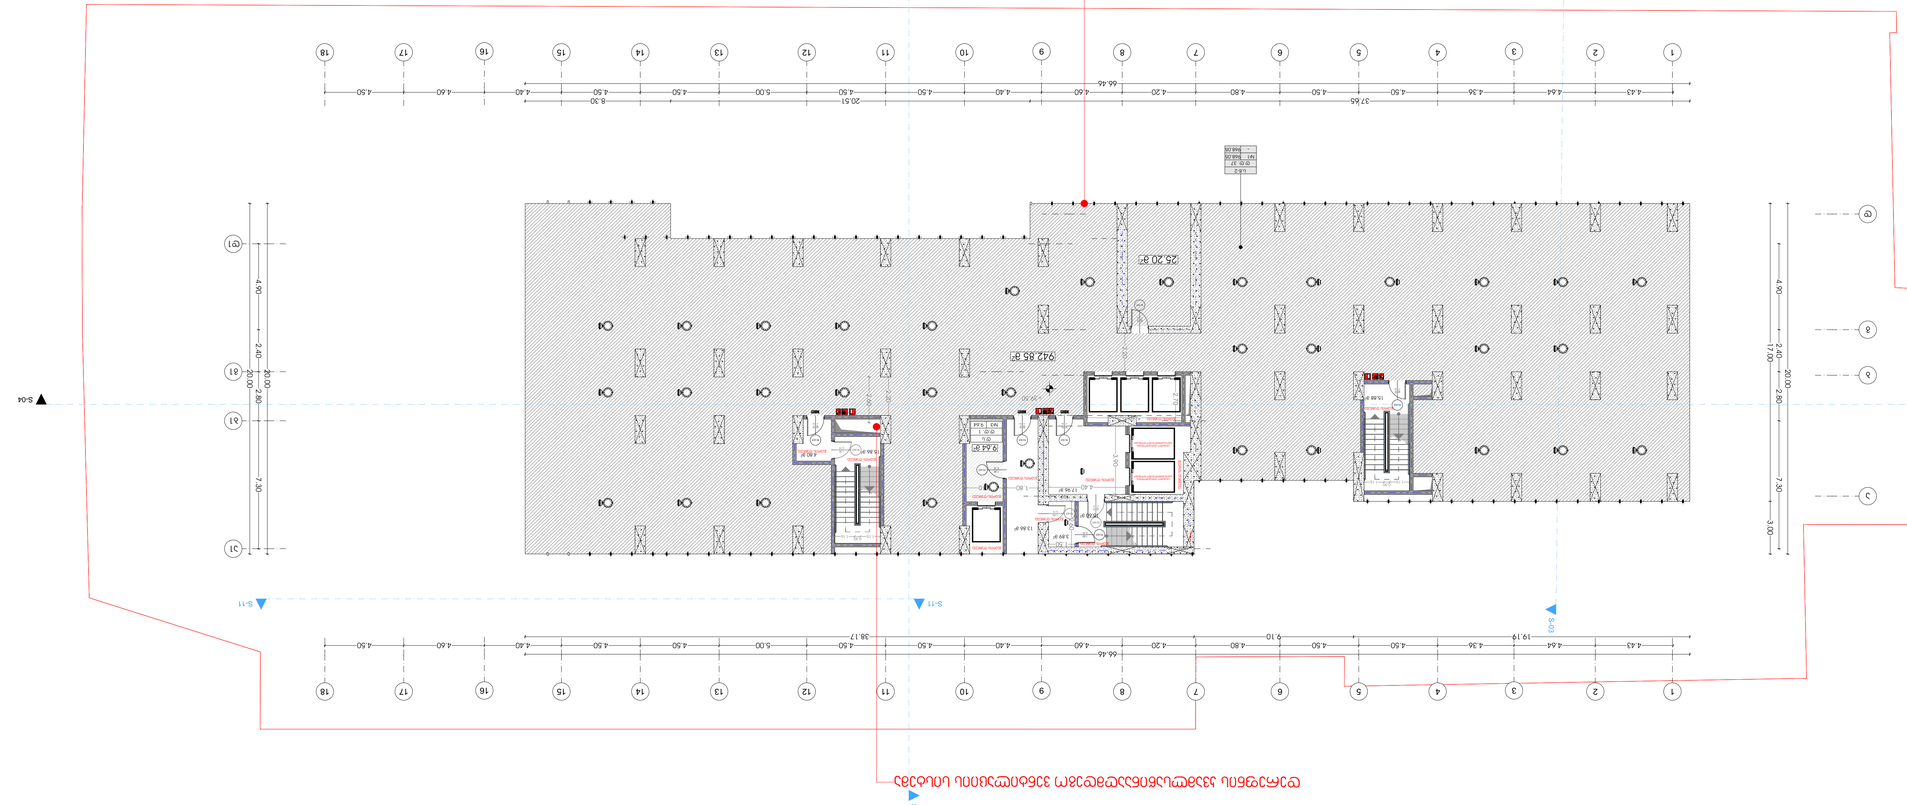
25.20 מ'
942.85 מ'
9.46 מ'
13.86 מ'
13.86 מ'
13.86

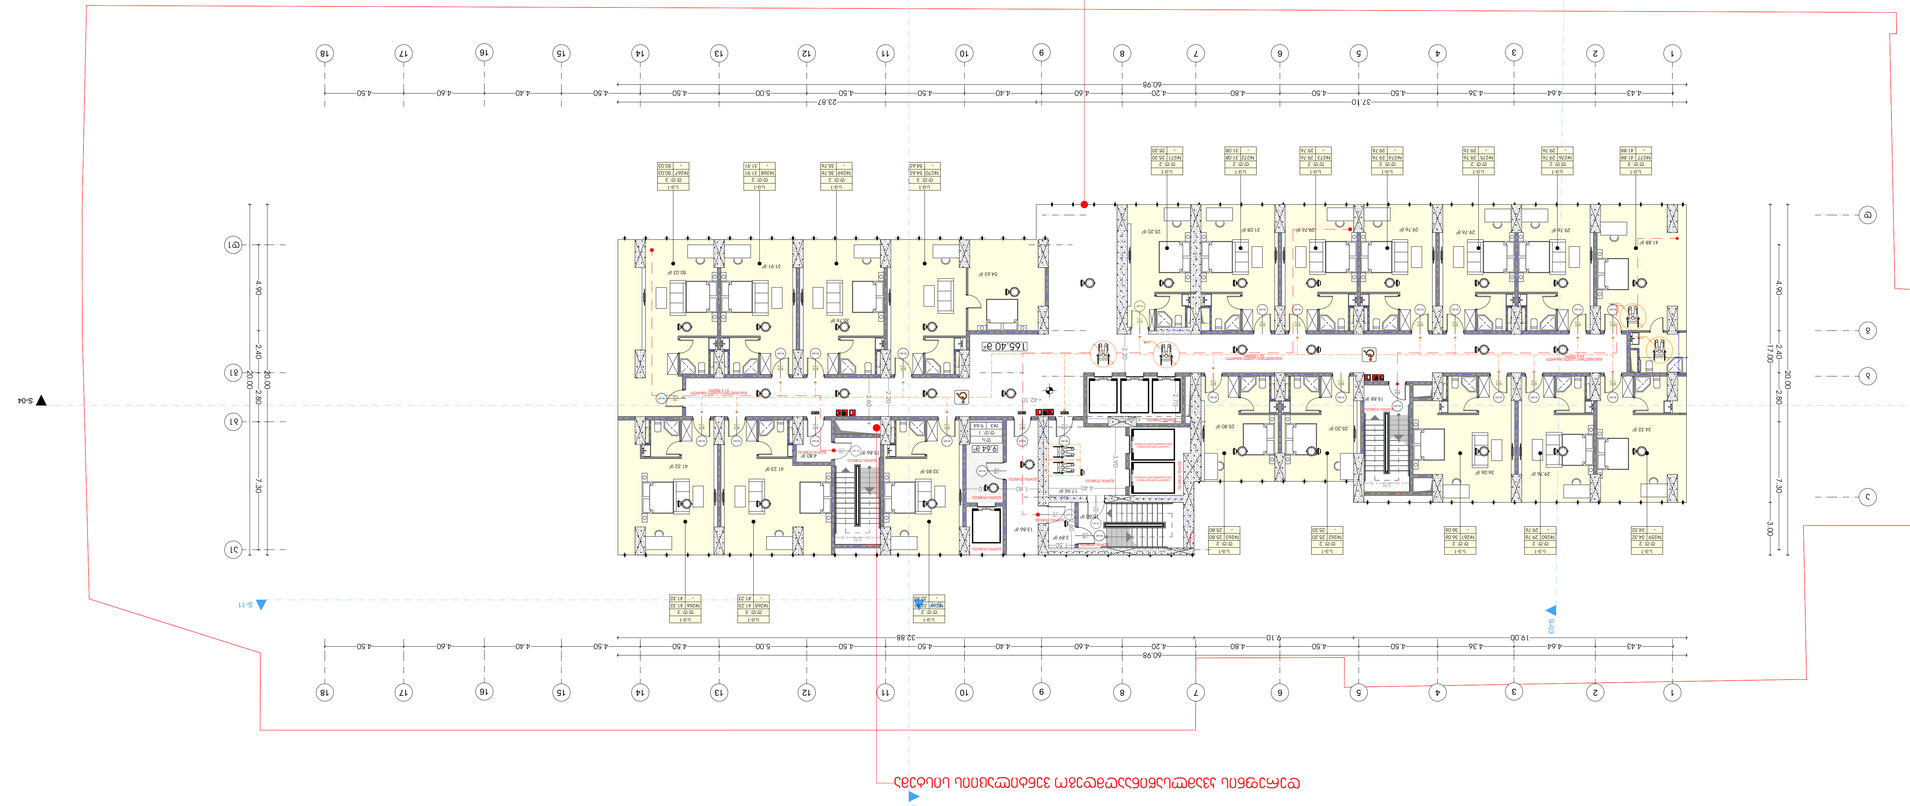
S-06
S-11
S-04
S-08
S-05
1
2
3
4
5
6
7
8
9
10
11
12
13
14
15
16
17
18
A
B
C
D
37.10
60.98
19.00
32.88
23.87
4.43
4.64
4.36
4.50
4.80
4.20
4.60
4.40
4.50
5.00
4.50
4.50
4.40
4.60
4.40
4.50
17.00
4.80
2.40
20.00
2.80
7.30
3.00

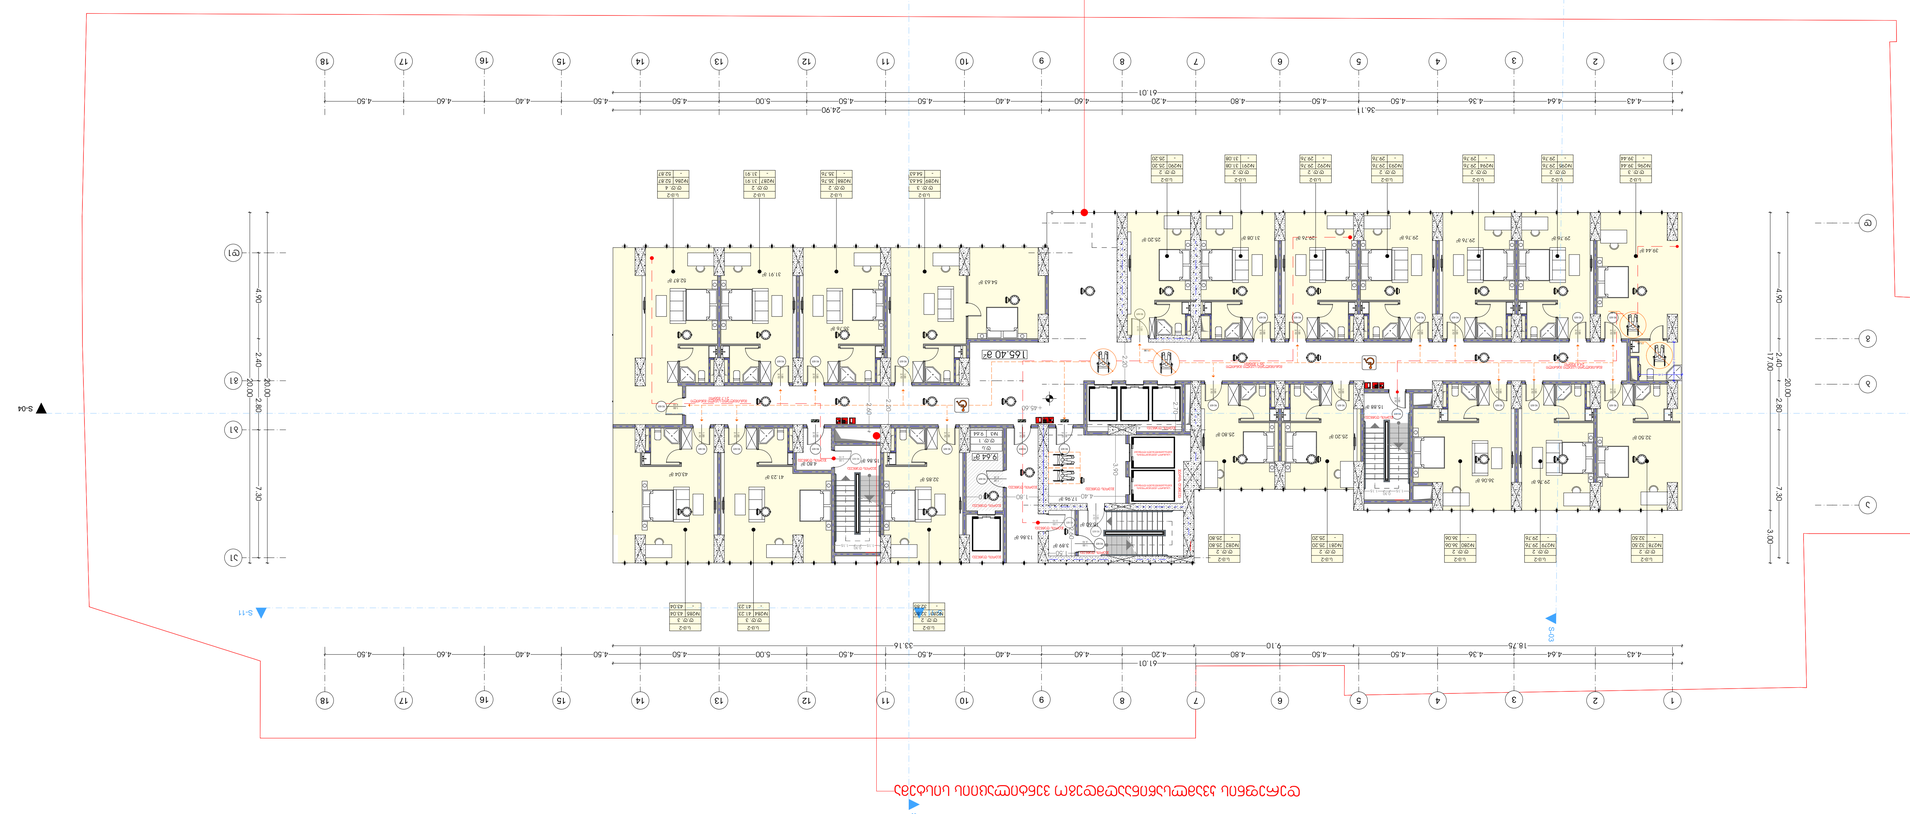
S-06
S-04
S-11
S-05
S-08
S-06
1 2 3 4 5 6 7 8 9 10 11 12 13 14 15 16 17 18
4.43 4.64 4.36 4.50 4.50 4.50 4.50 4.20 4.80 4.60 4.40 4.50 4.50 5.00 4.50 4.50 4.40 4.60 4.50
61.01
36.11
24.90
18.75
9.10
33.16

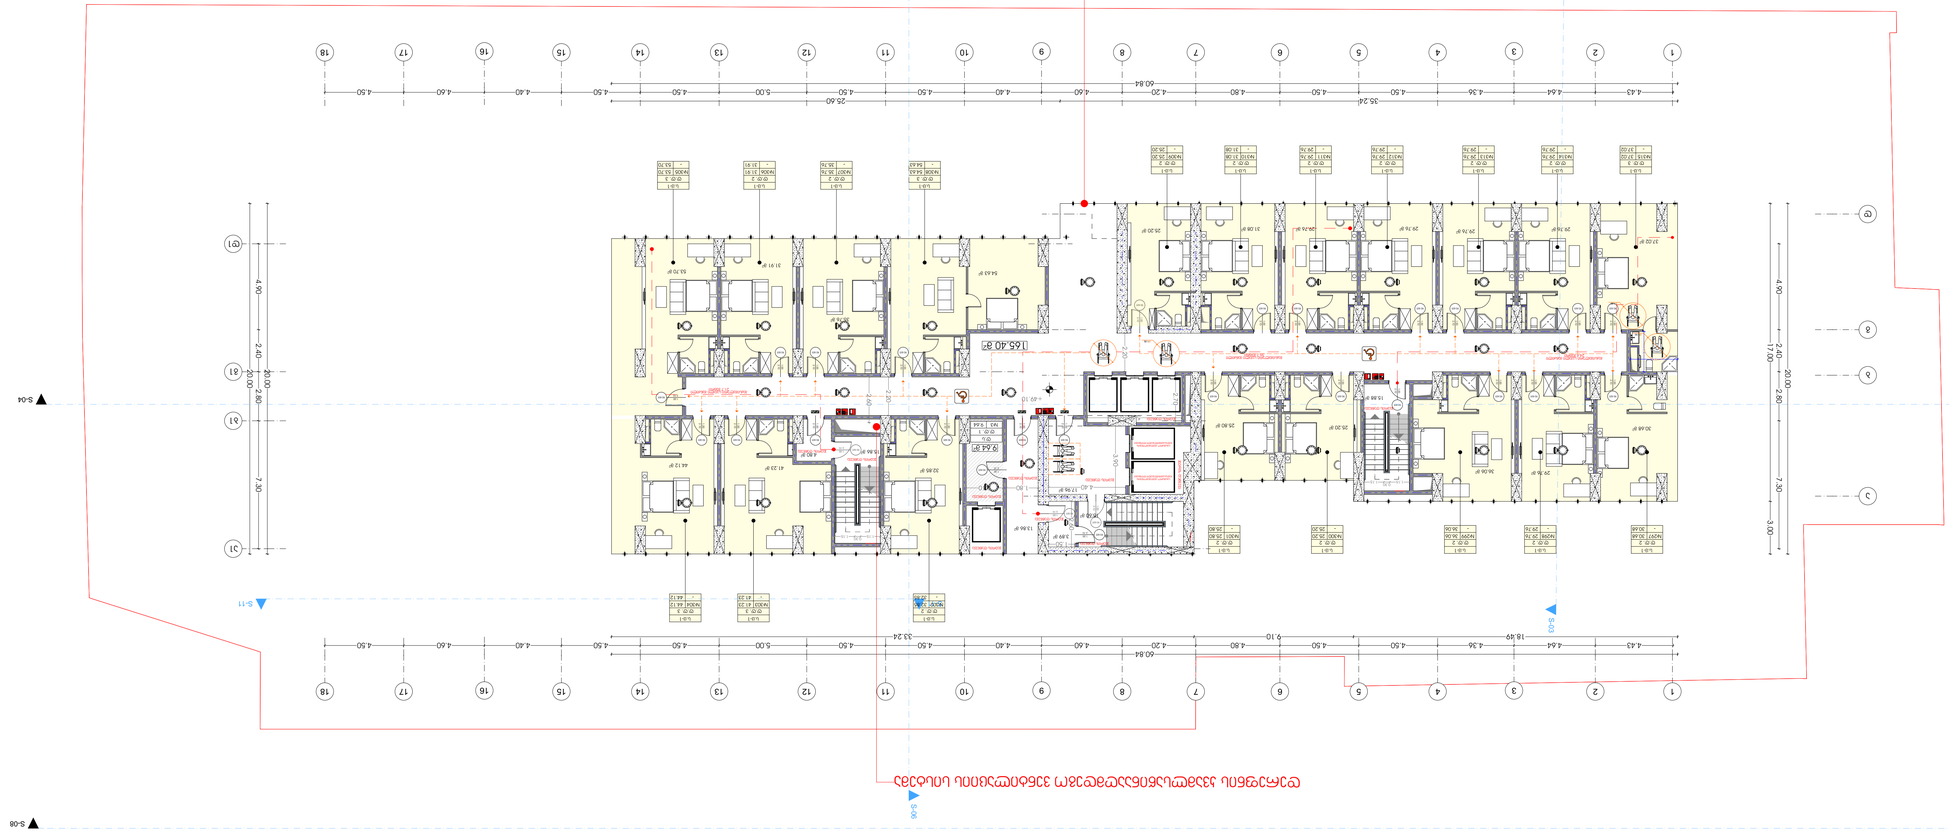
S-05
S-04
S-08
S-11
S-06
S-04
S-08
1
2
3
4
5
6
7
8
9
10
11
12
13
14
15
16
17
18
60.84
33.24
25.60
35.24
4.43
4.64
4.36
4.50
4.50
4.50
4.80
4.20
4.60
4.40
4.50
5.00
4.50
4.50
4.40
4.60
4.60
4.50
A
B
C
D
E
17.00
2.40
4.90
2.80
7.30
3.00
20.00
J1
J1
G1
G1
2.80
7.30
2.40
4.90
20.00
20.00

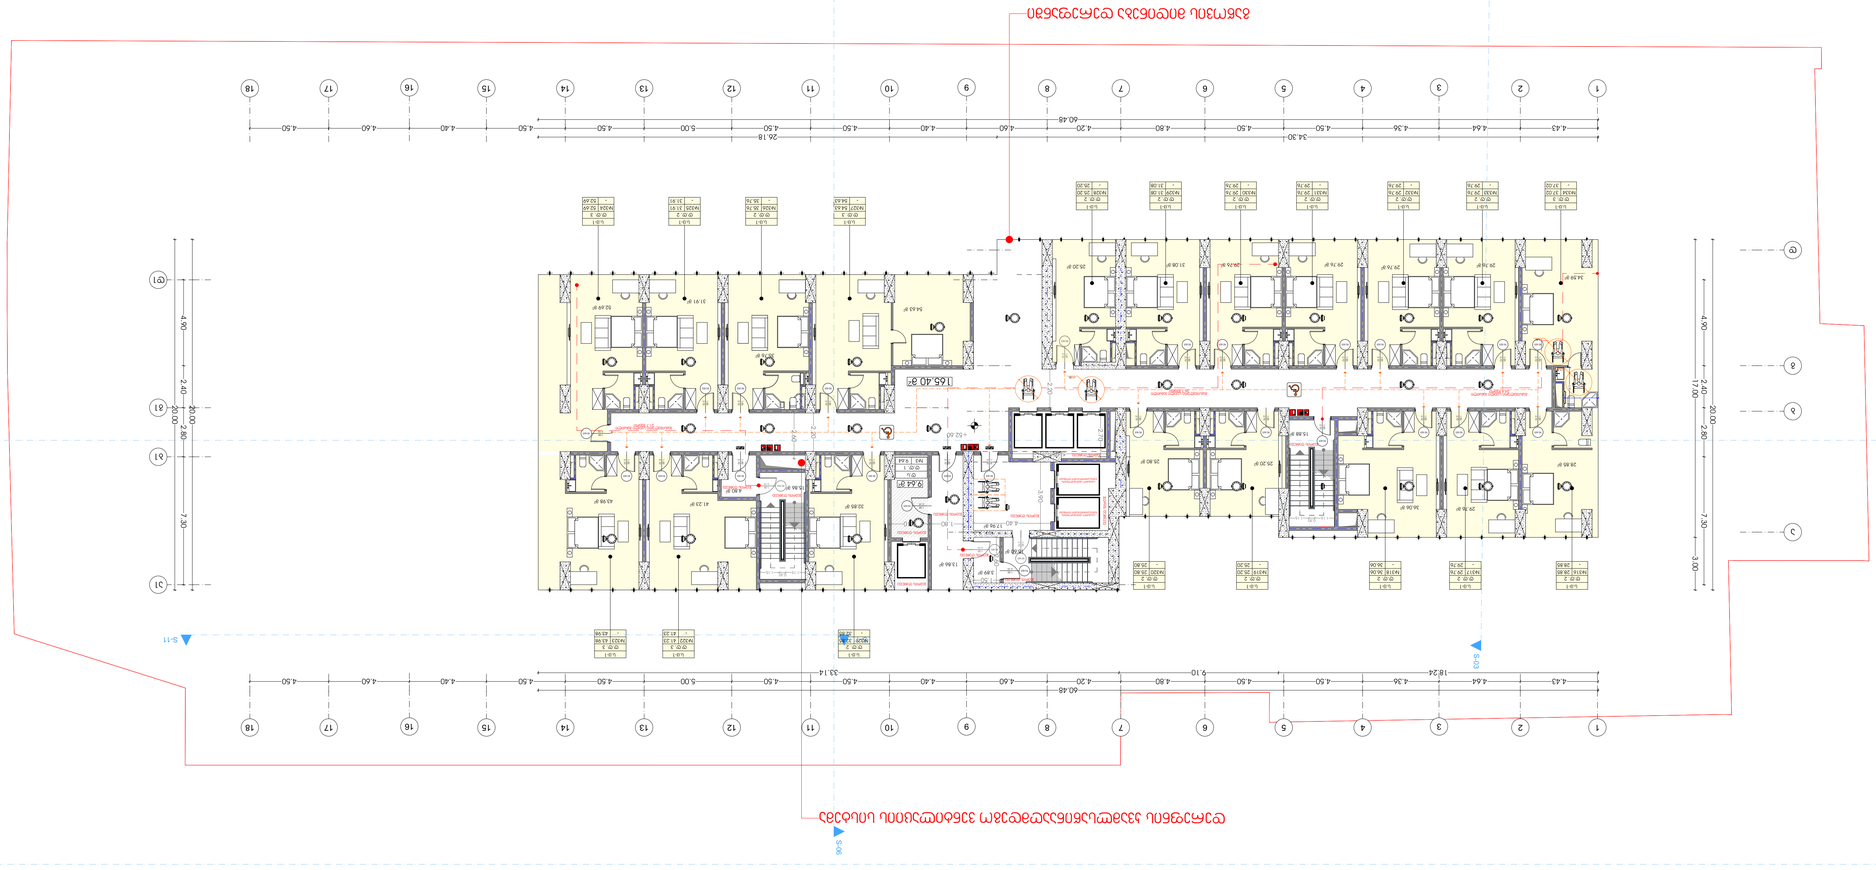











M E T R I C

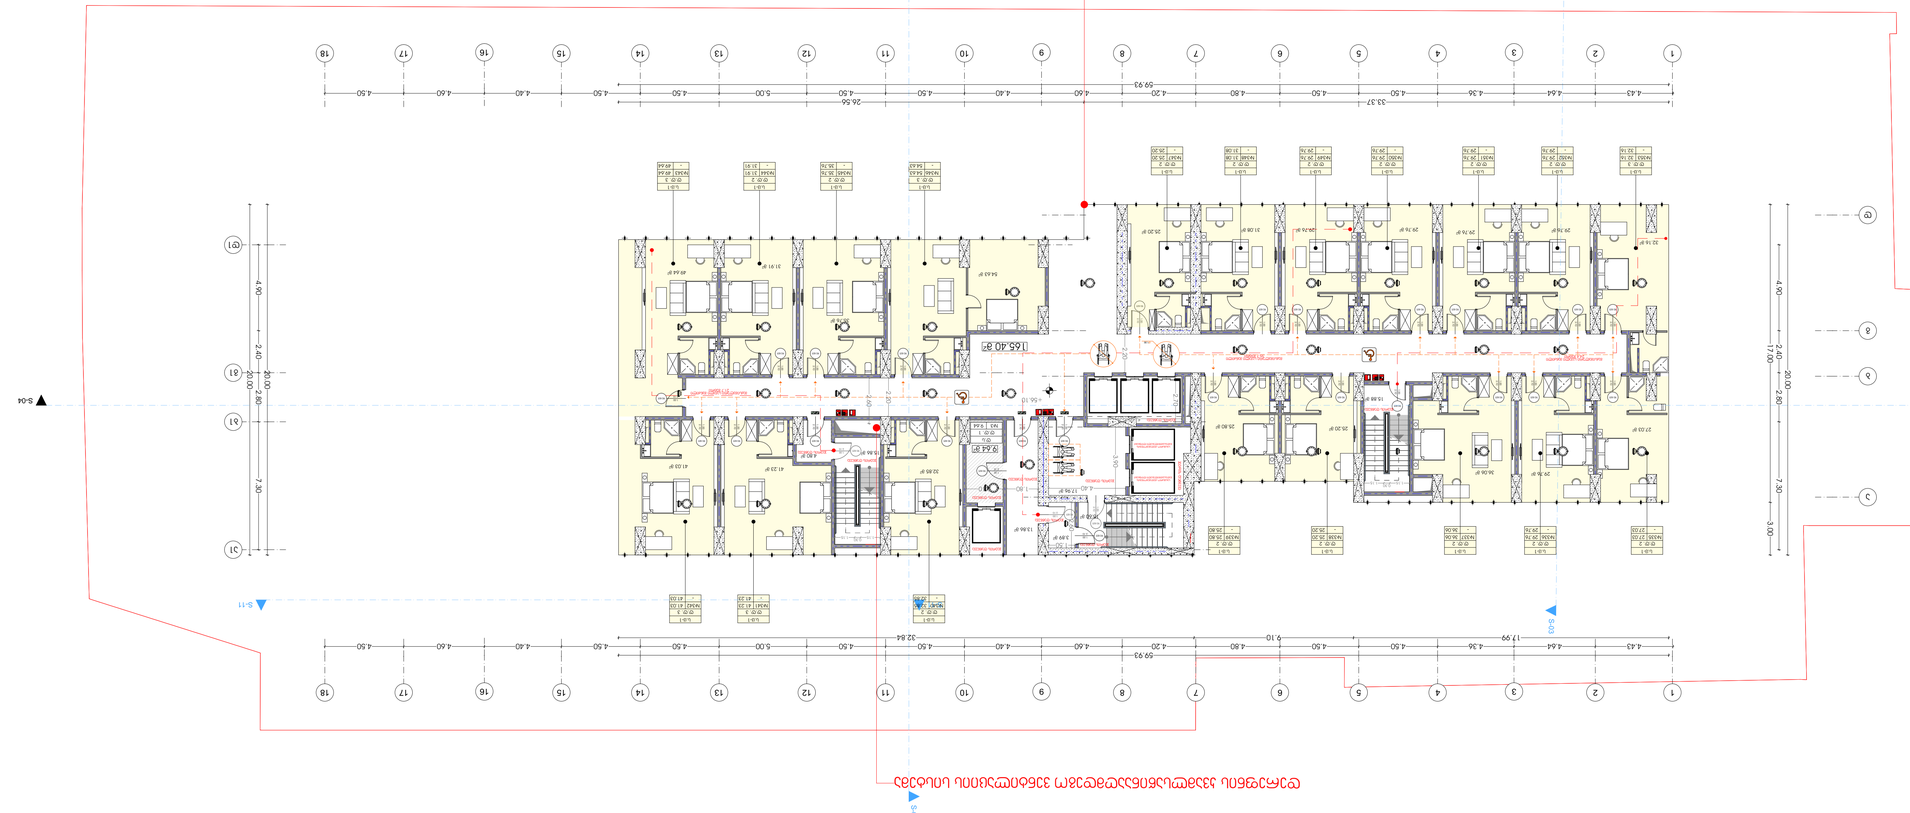
S-06
S-11
S-04
S-08
S-05
1
2
3
4
5
6
7
8
9
10
11
12
13
14
15
16
17
18
4.43
4.64
4.36
4.50
4.50
4.50
4.20
4.80
4.60
4.40
4.50
4.50
5.00
4.50
4.50
4.40
4.60
4.80
4.50
33.37
26.56
39.93
59.93
17.99
9.10
32.84
A
B
C
D
E
AJK
BXX
DMK

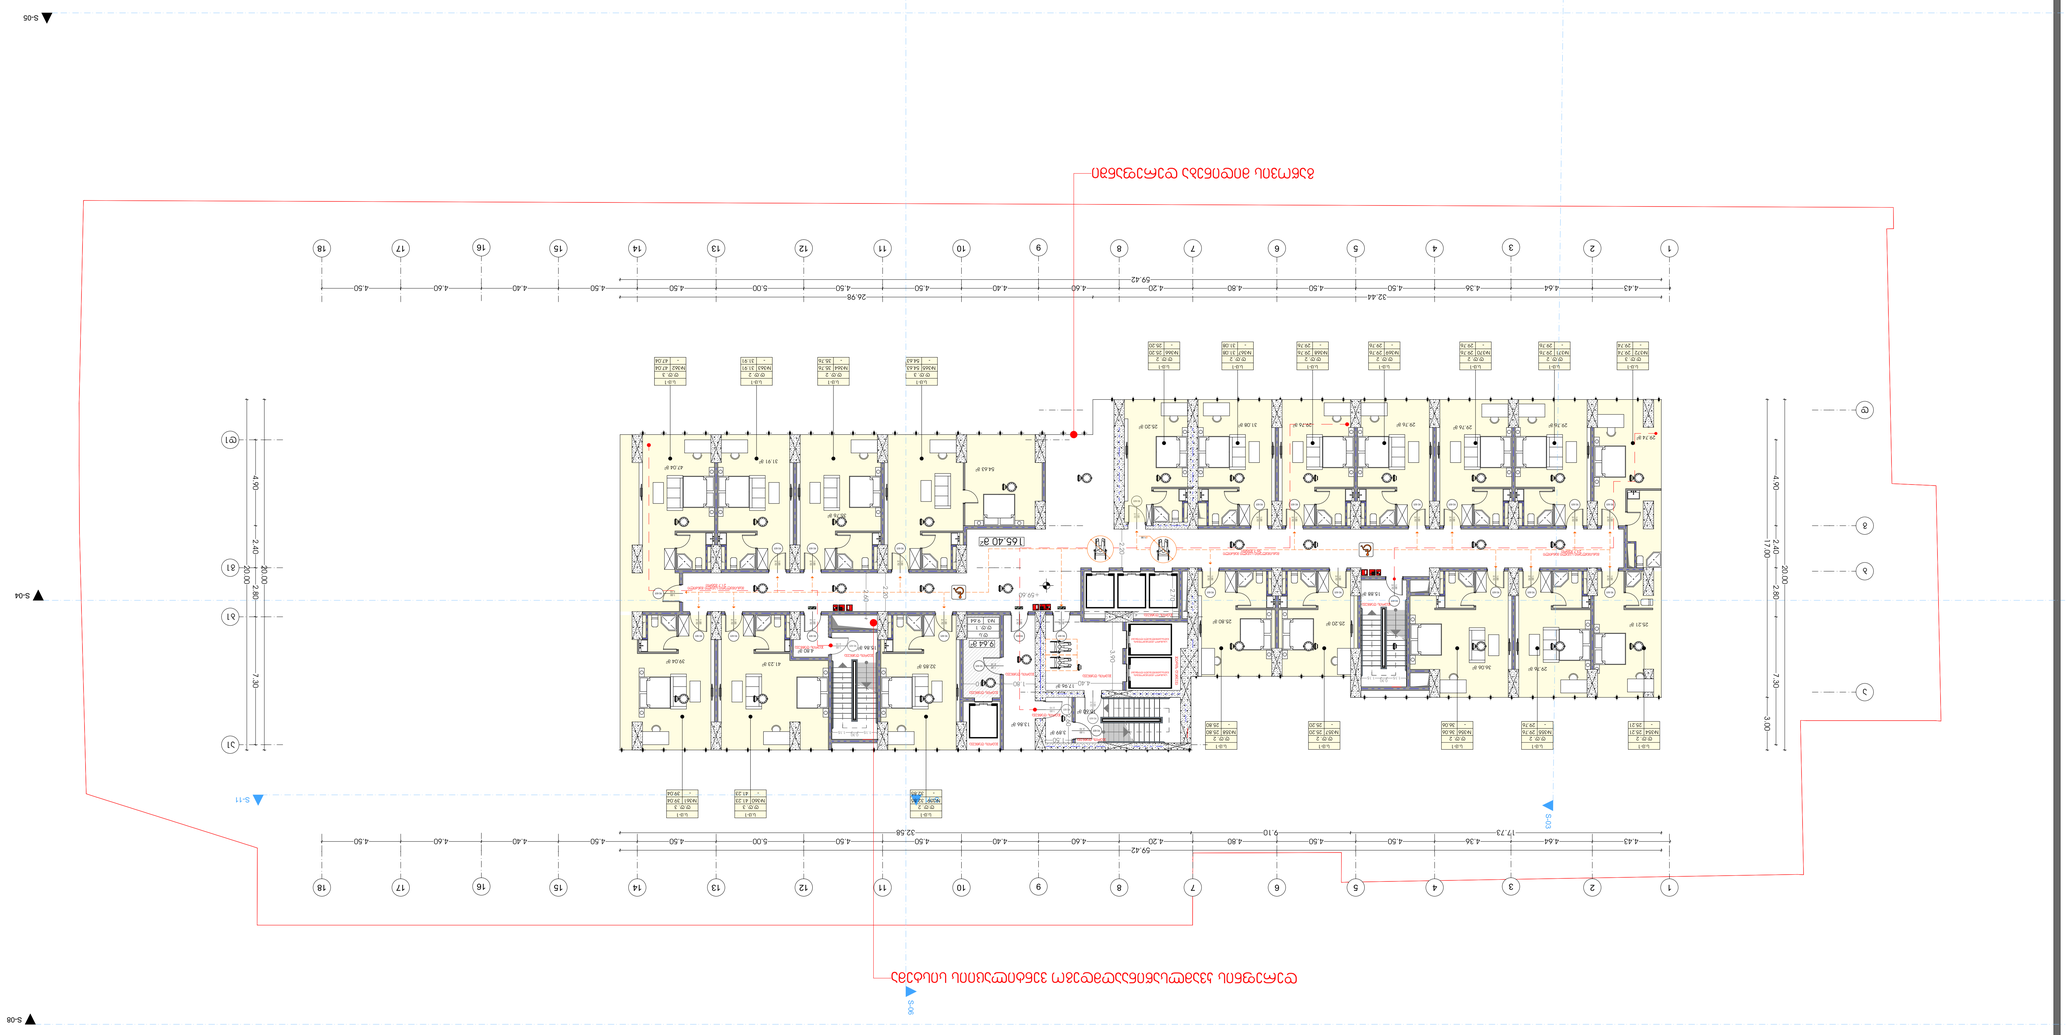

M E T R I C







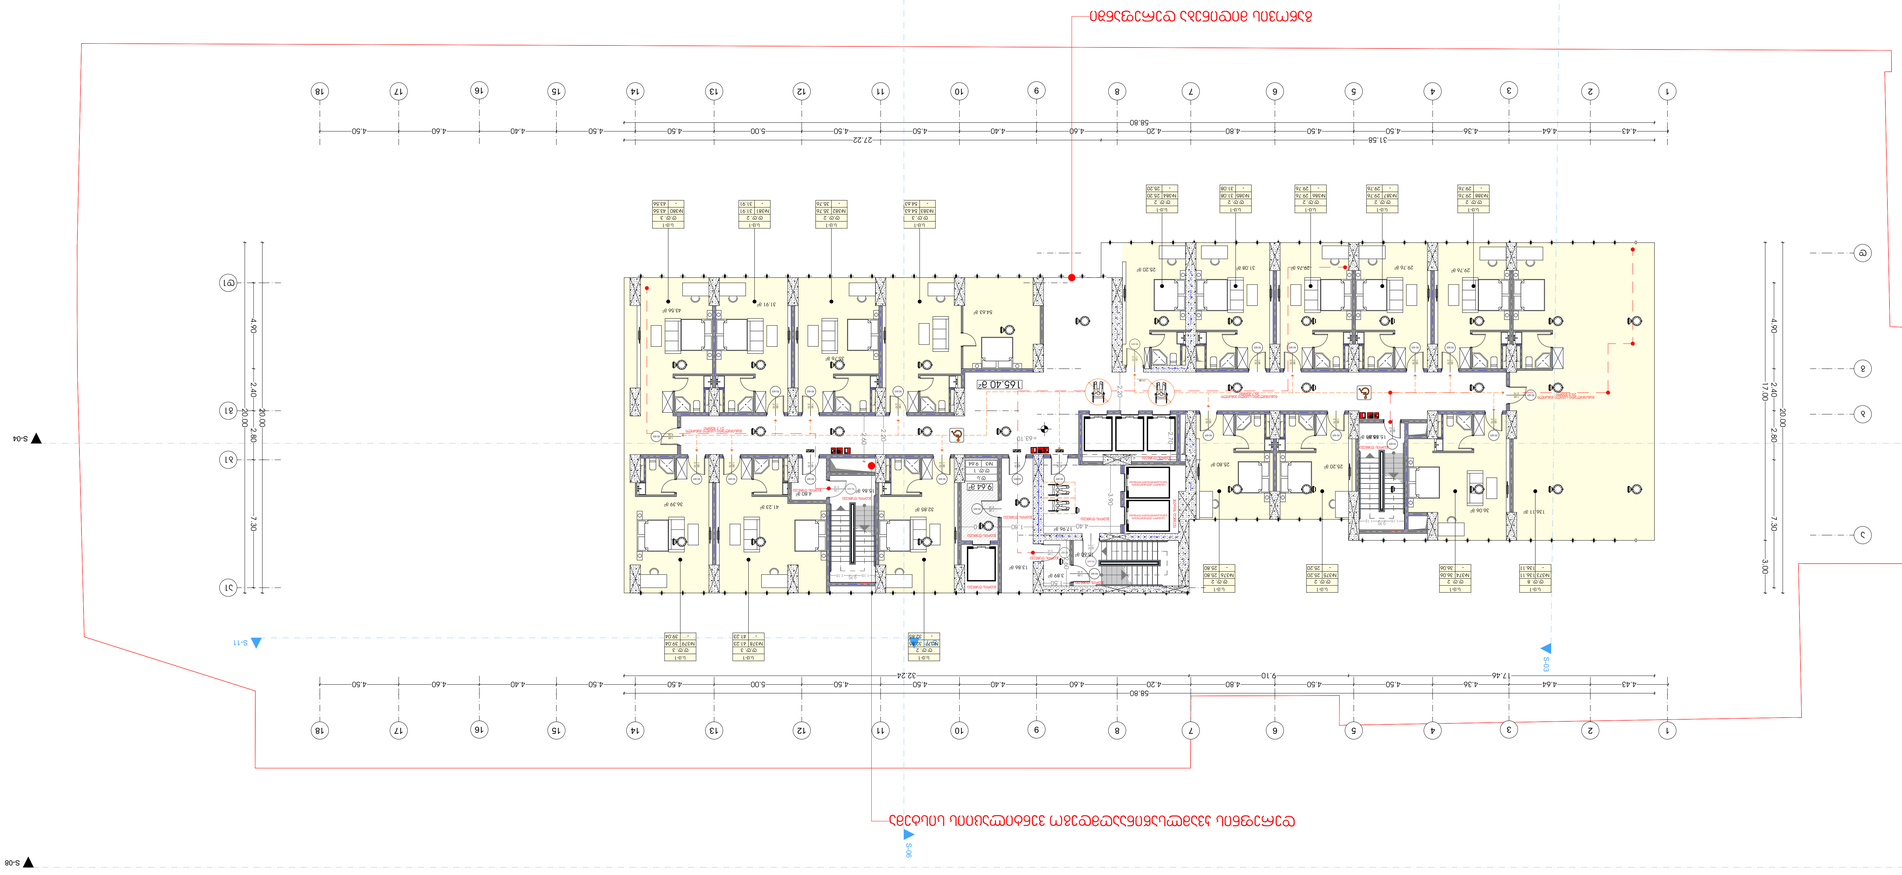










პროექტი

ქალაქი თბილისი,
გამზირი ვაჟა-ფშაველა, №25

პროექტის მისამართი

ქალაქი თბილისი,
გამზირი ვაჟა-ფშაველა, №25

დამკვეთი

შ.პ.ს "ალმა"

პრ. მთავარი არქიტექტორი

ა. ურუშაძე (მთ. არქიტექტორი)

გიორგი სარიშვილი

A2 ფორმატი



პროექტი

ქალაქი თბილისი,
გამზირი ვაჟა-ფშაველა, №25

პროექტის მისამართი

ქალაქი თბილისი,
გამზირი ვაჟა-ფშაველა, №25

დამკვეთი

შ.პ.ს "ალმა"

პრ. მთავარი არქიტექტორი

ა. ურუშაძე (მთვ. არქიტექტორი)

გიორგი სარიშვილი

A2 ფორმატი



A2 ფორმატი


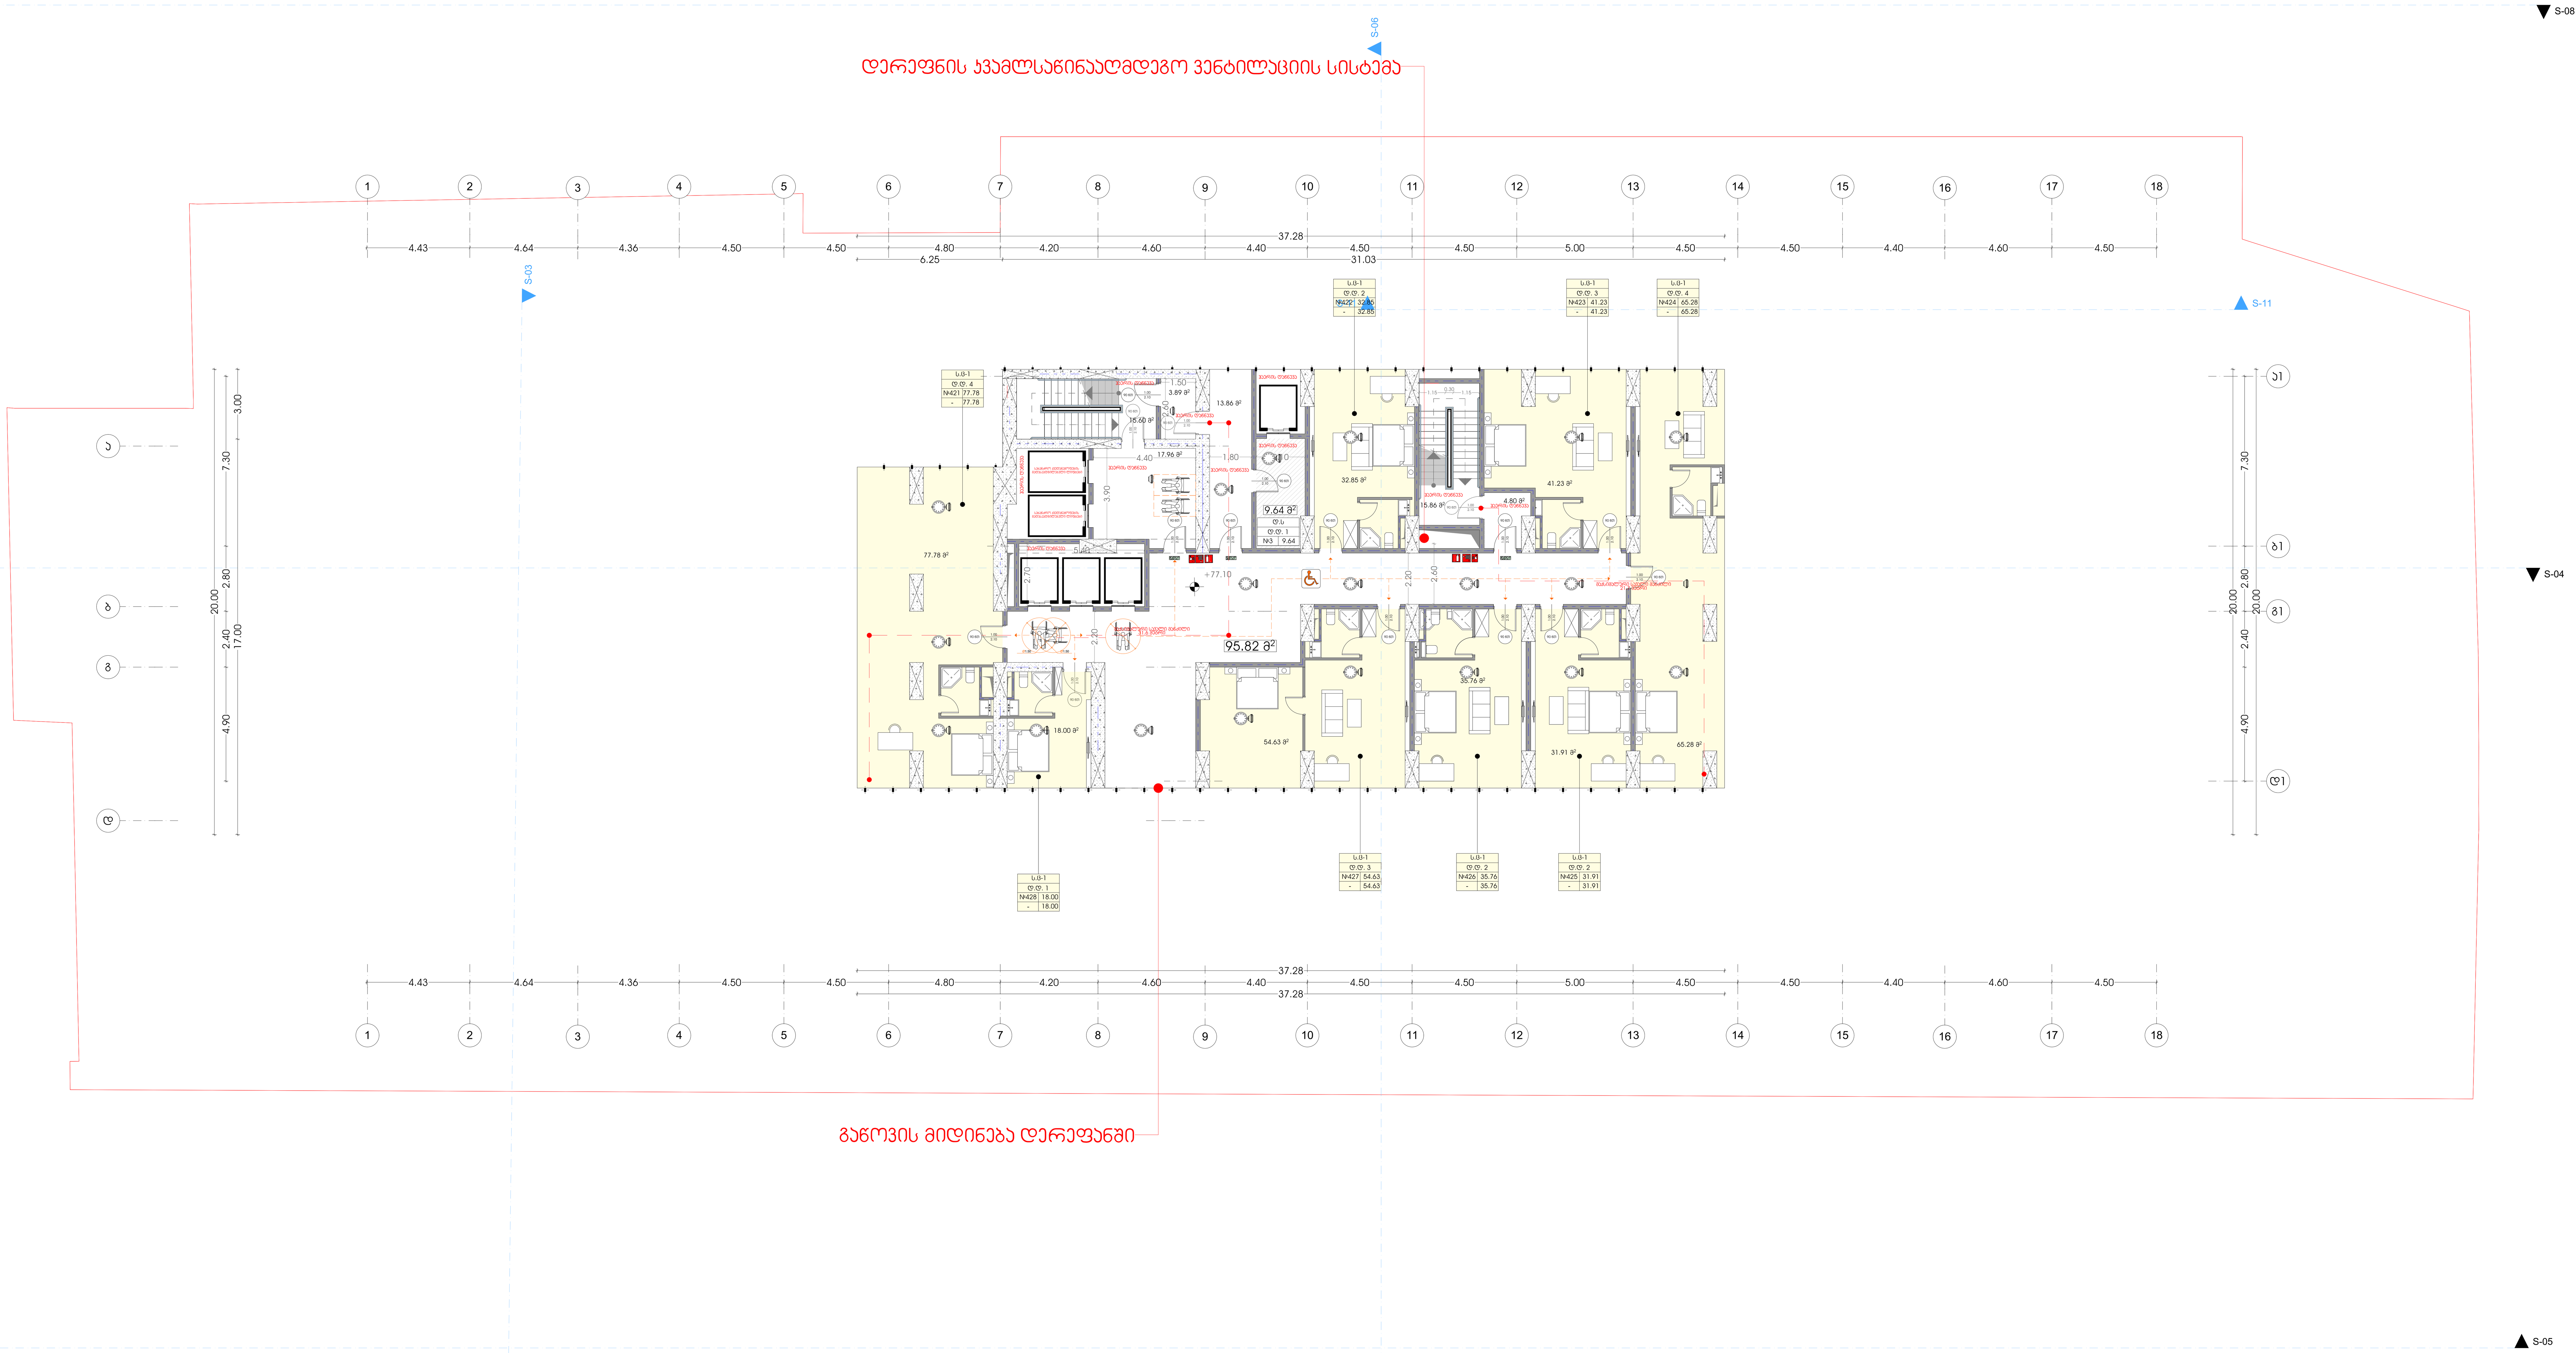

METRIC

პროექტი

ქალაქი თბილისი,
გამზირი ვაჟა-ფშაველა, №25

პროექტის მისამართი

ქალაქი თბილისი,
გამზირი ვაჟა-ფშაველა, №25

დამკვეთი

შ.პ.ს "ალმა"

პრ. მთავარი არქიტექტორი

ა. ურუშაძე (მთვ. არქიტექტორი)

გიორგი სარიშვილი

A2 ფორმატი

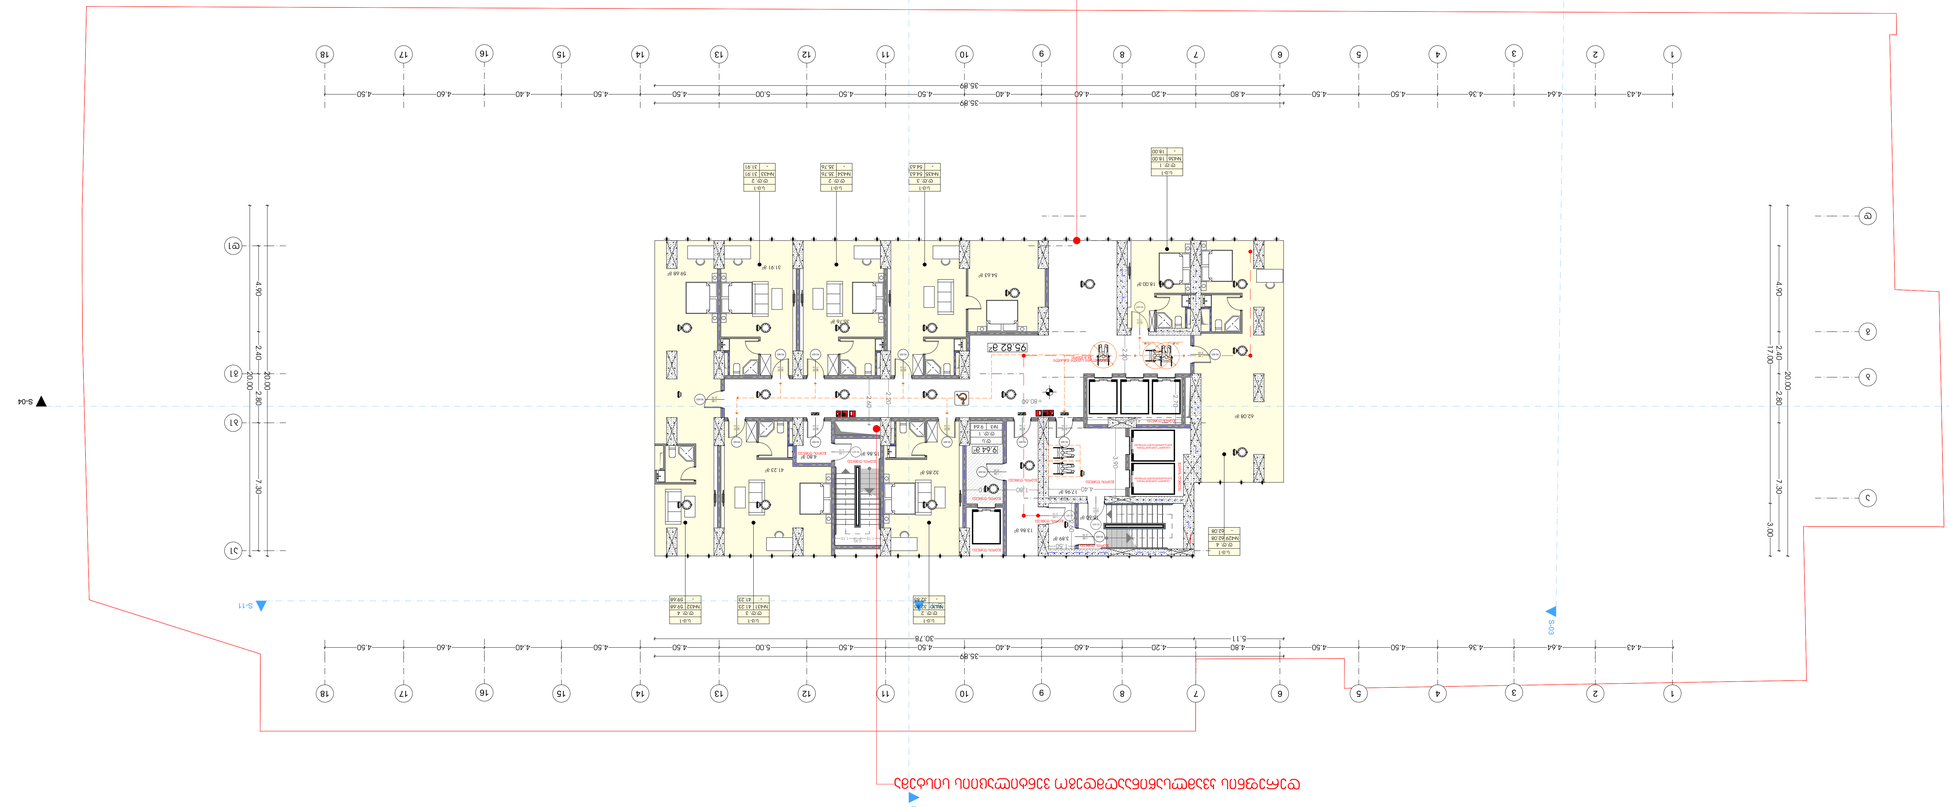
S-06
S-04
S-08
S-11
S-05
1 2 3 4 5 6 7 8 9 10 11 12 13 14 15 16 17 18
4.43 4.64 4.36 4.50 4.50 4.50 4.50 4.20 4.80 4.60 4.40 4.50 4.50 4.50 4.40 4.60 4.50
35.89
30.78
5.11
2.40 2.80 7.30 3.00
17.00
20.00
4.90
59.66 m²
62.08 m²
54.43 m²
31.91 m²
59.48 m²
18.00 m²
13.86 m²
41.23 m²
32.85 m²
4.80 m²
19.56 m²
13.86 m²
12.64 m²
5.40 m²
12.64 m²
1.80
1.50
1.50
1.50


S-06
S-04
S-08
S-11
S-05
1
2
3
4
5
6
7
8
9
10
11
12
13
14
15
16
17
18
34.43
4.43
4.64
4.36
4.50
4.50
4.50
4.20
4.80
4.60
4.40
4.50
5.00
4.50
4.50
4.40
4.60
4.50
A
B
C
17.00
2.40
7.30
2.80
20.00
3.00
4.90
2.40
20.00
7.30
2.80
20.00
4.90
2.40
20.00

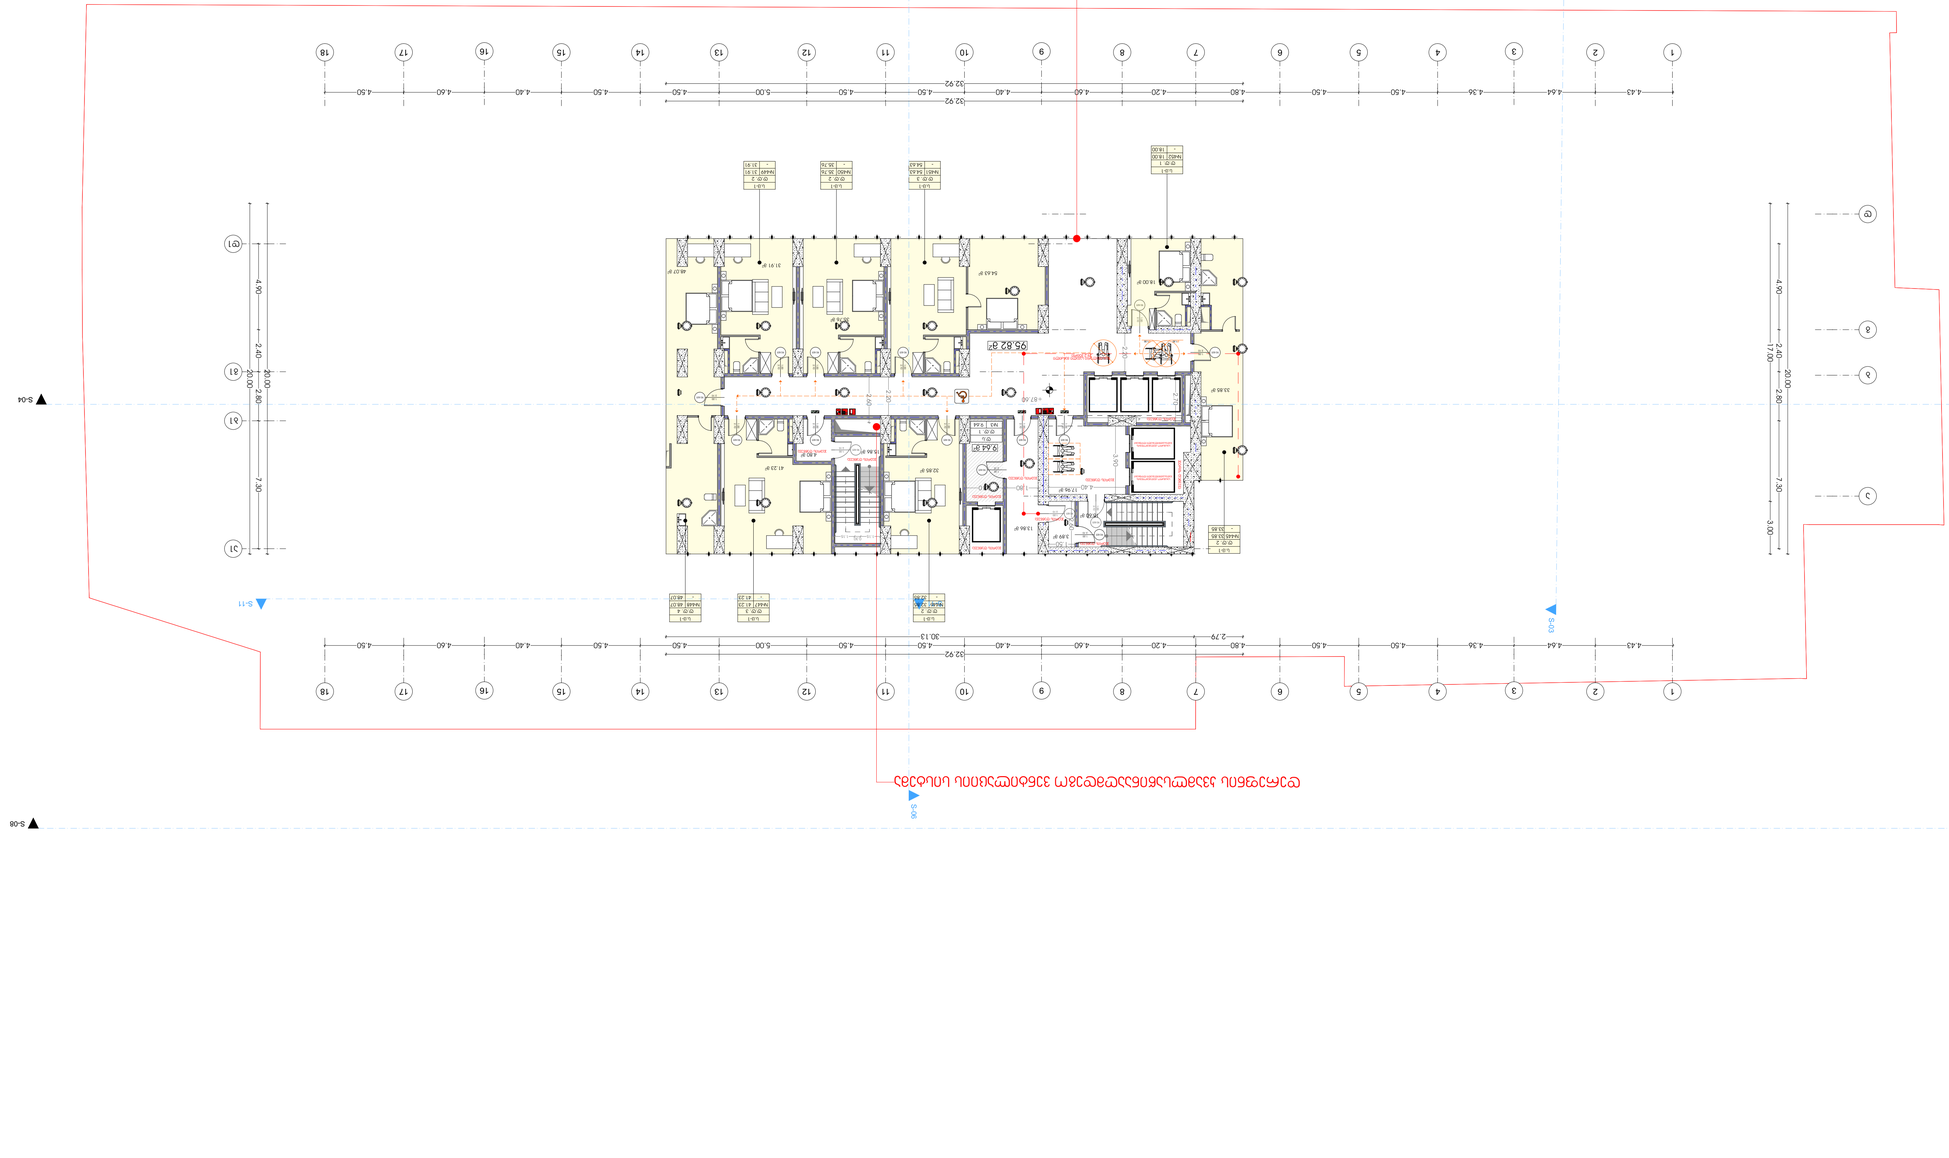












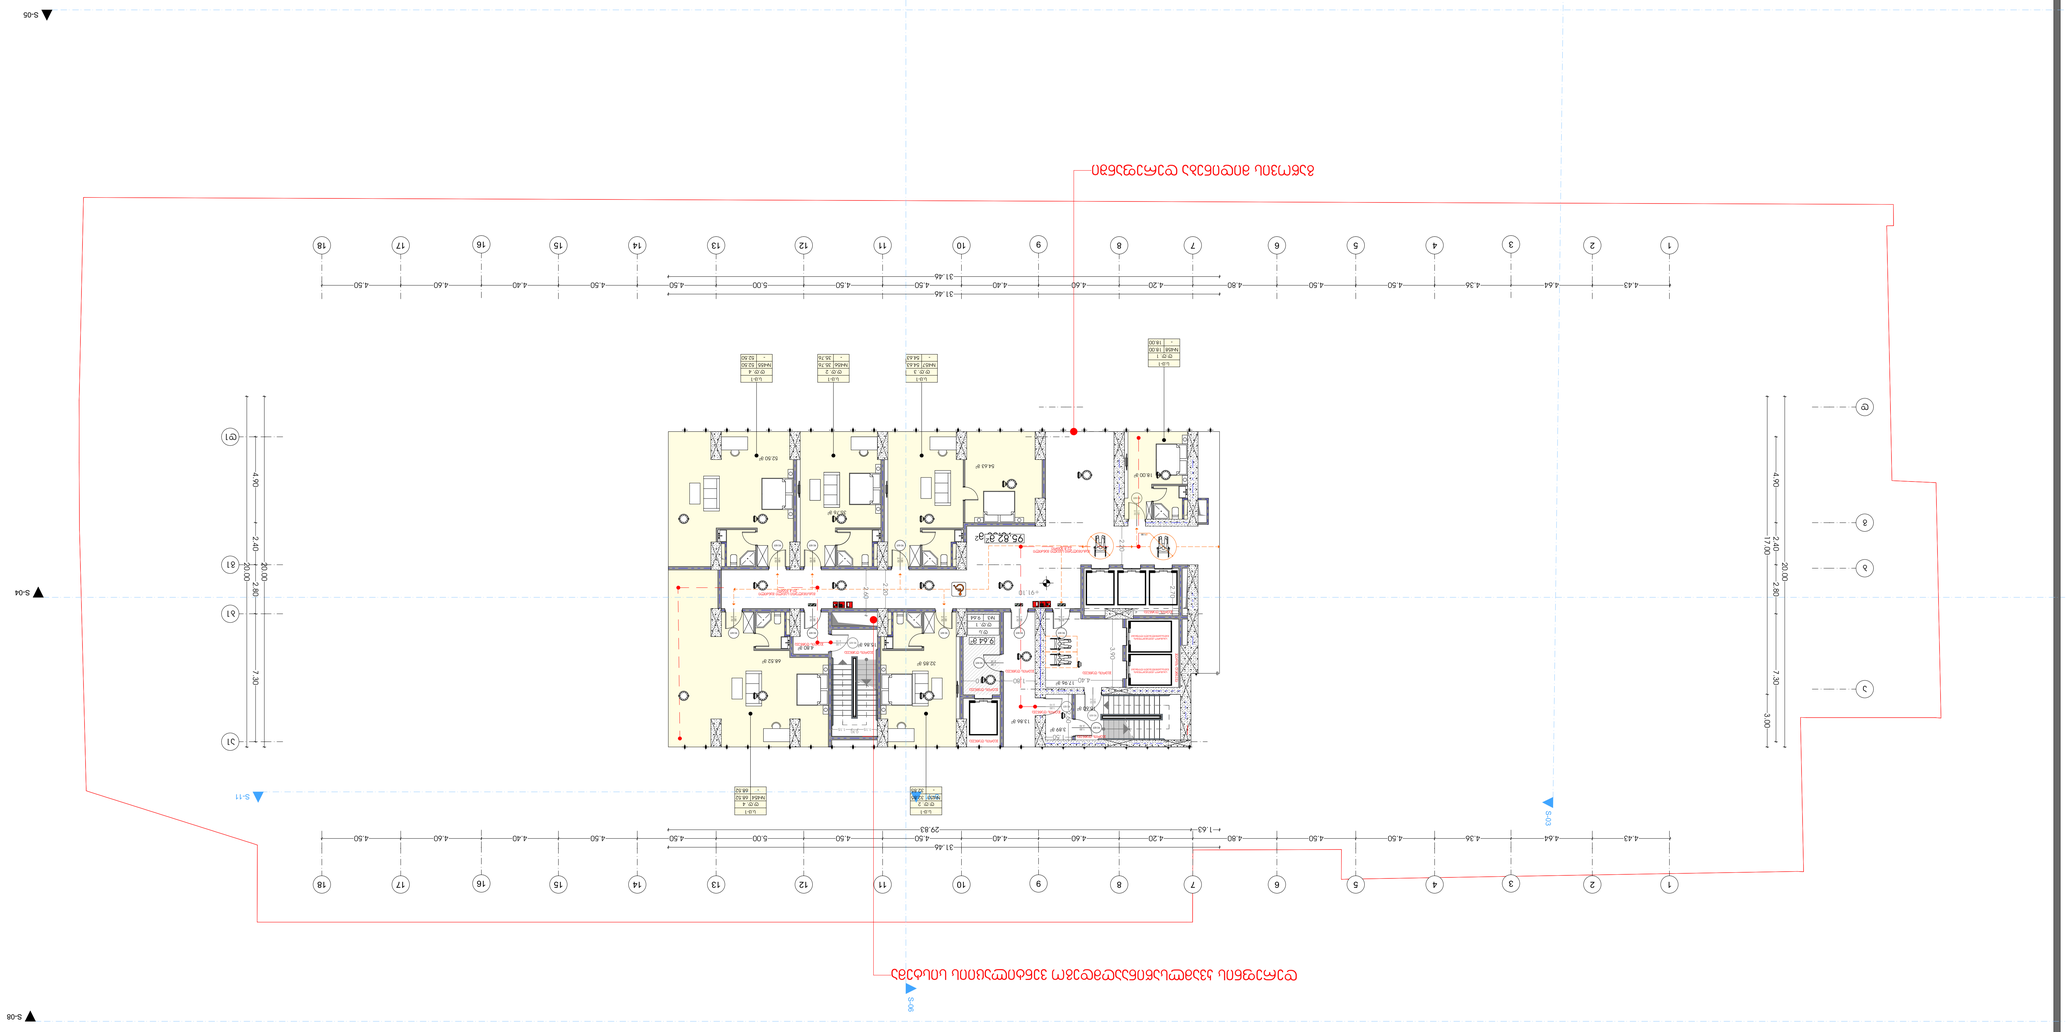

M E T R I C







S-06
S-08
S-11
S-04
S-05
1
2
3
4
5
6
7
8
9
10
11
12
13
14
15
16
17
18
A
B
C
D
29.93
29.93
29.25
4.43
4.64
4.36
4.50
4.50
4.50
4.80
4.80
4.20
0.40
4.60
4.40
5.00
4.50
4.50
4.40
4.60
4.50
4.50
4.40
4.60
4.50
17.00
2.40
4.90
2.40
20.00
2.80
7.30
3.00

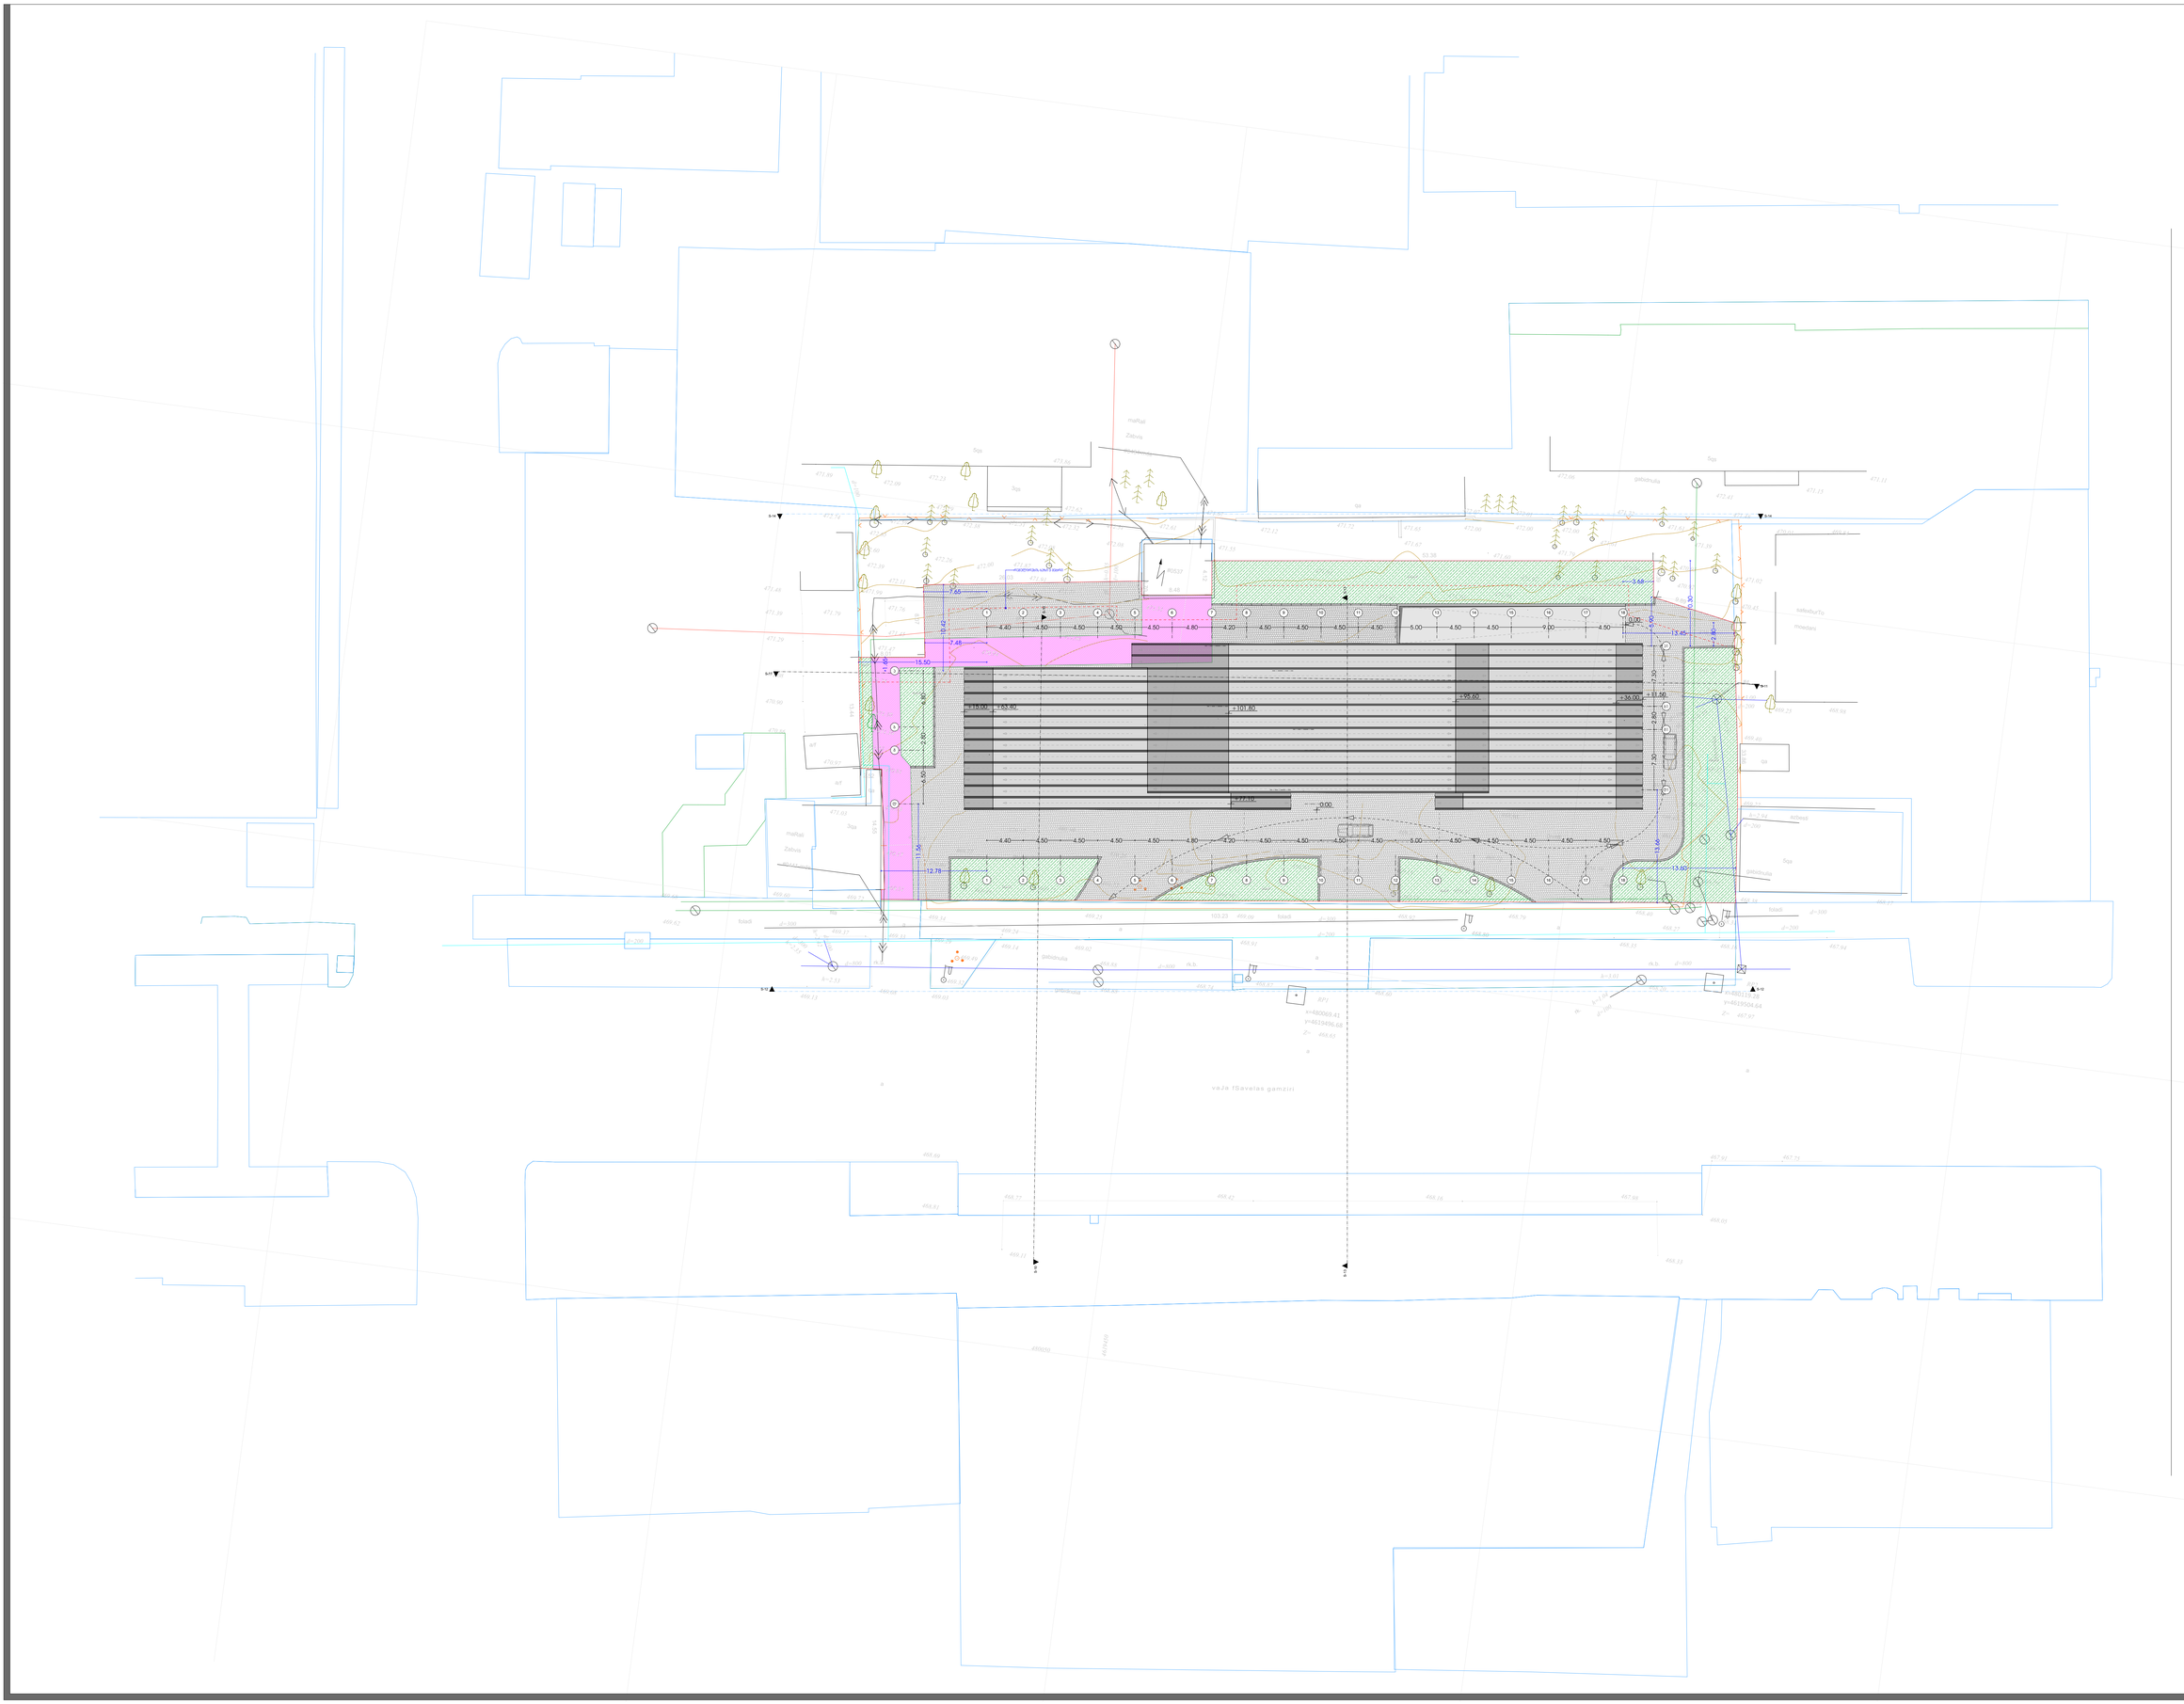

M E T R I C

პროექტი

ქალაქი თბილისი,
გამზირი ვაჟა-ფშაველა, №25

პროექტის მისამართი

ქალაქი თბილისი,
გამზირი ვაჟა-ფშაველა, №25

დამკვეთი

შ.პ.ს "ალმა"

პრ. მთავარი არქიტექტორი

ა. ურუშაძე (მთვ. არქიტექტორი)
გიორგი სარიშვილი

A1 ფორმატი