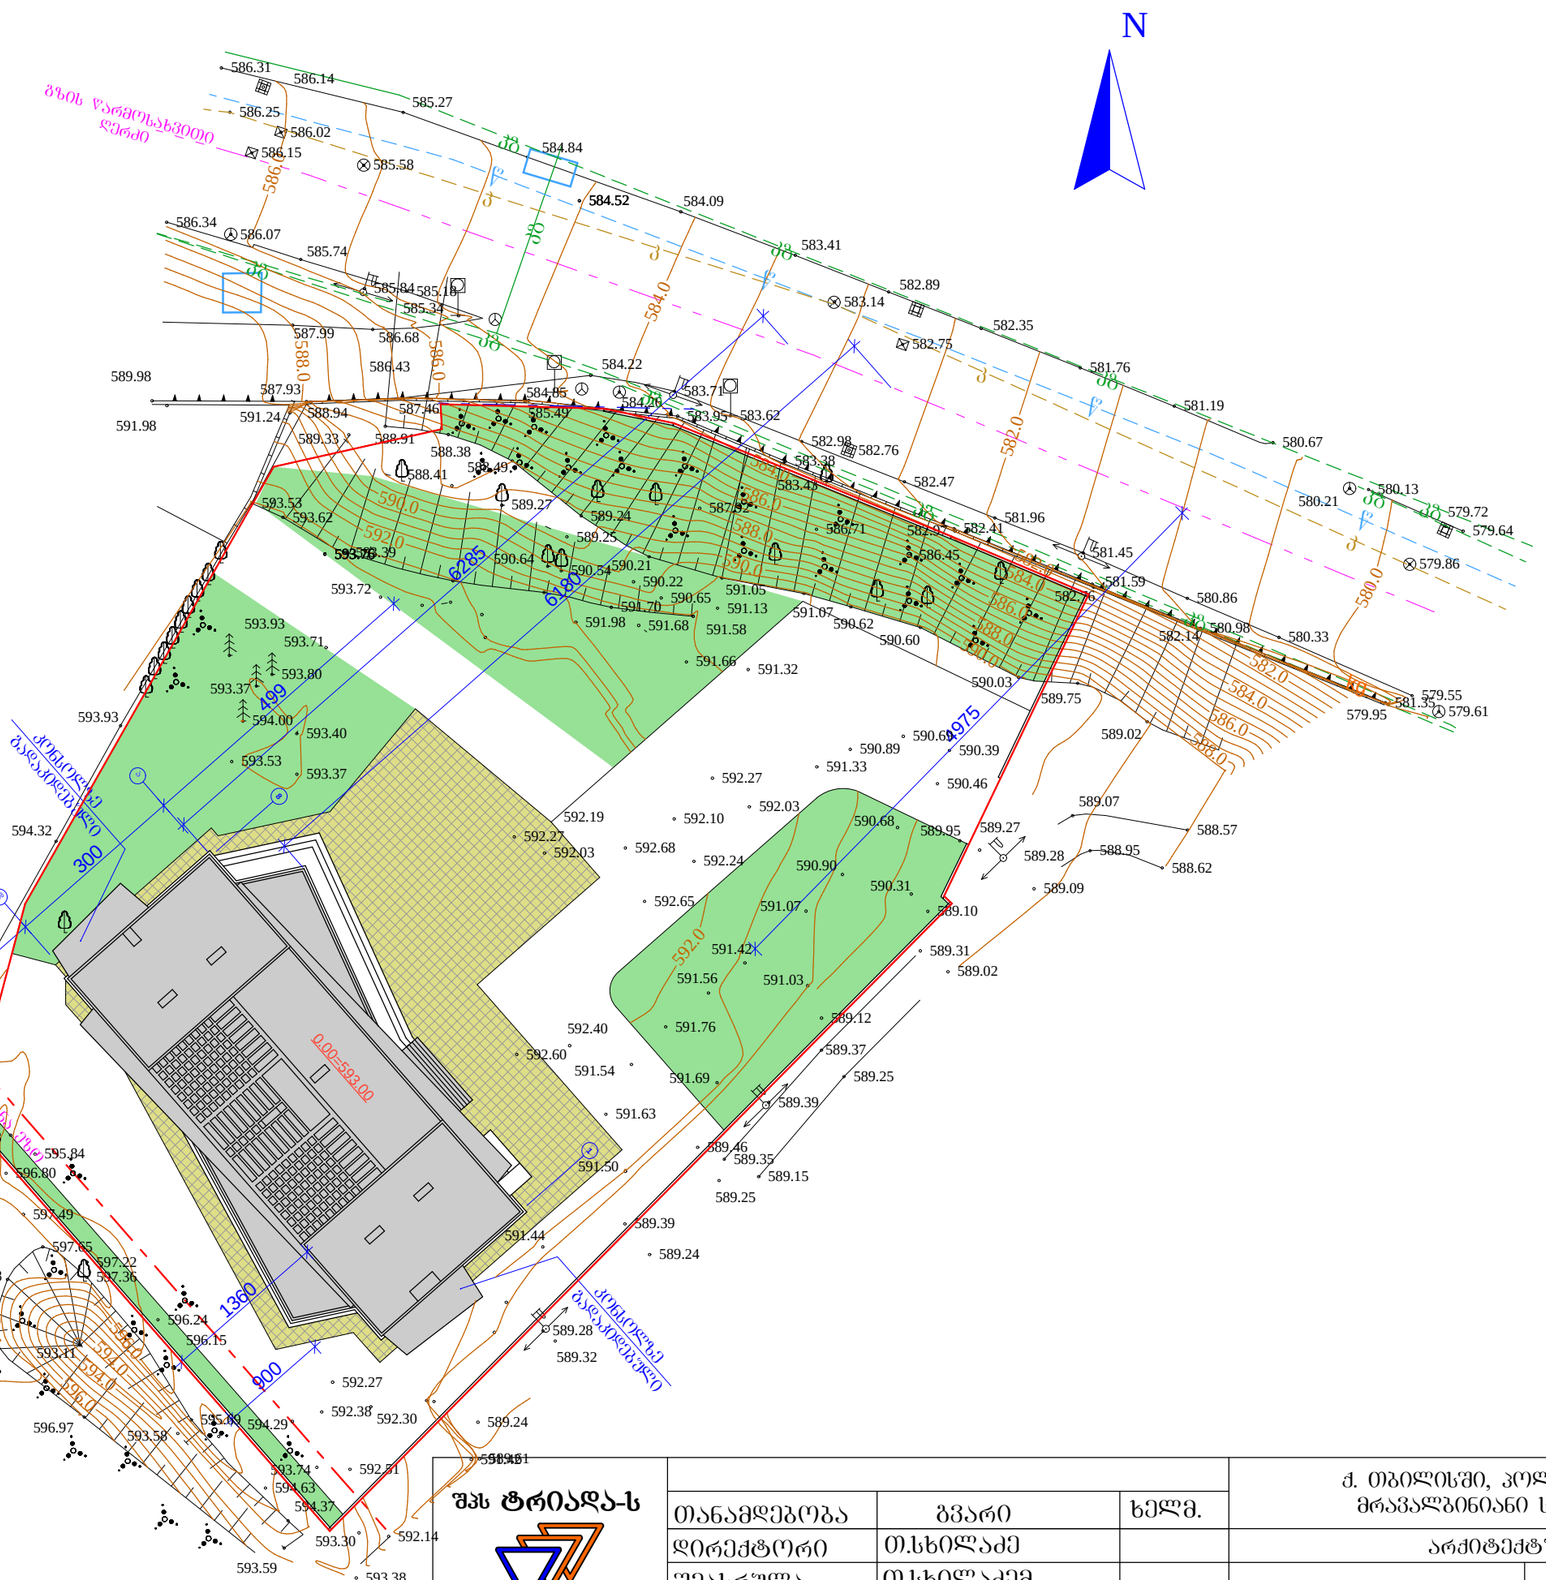

				ქ. თბილისში, პოლიტკოვსკაიას (ჯიძიას ქ.) № 40-ში მრავალბინიანი საცხოვრებელი სახლის პროექტი
	თანამდებობა	გვარი	ხელმ.	არქიტექტურულ-სამშენებლო ნაწილი
TRIADA-S LTD შპს ტრიადა-ს	დირექტორი	თ.სხილაძე		
	შემსრულა	თ.სხილაძემ		სიმაღლე
	შემოწმა	თ.ზანდარაშვილმა		დაკვეთა №1/17
				მასშტ. 1:500

თარიღი:	11.2019	
სტად.	ფურც.	რაოდ.
მ. პ.	ა-15	

სიმაღლის ხაზი შპანა ეზოდან

სიმაღლის ხაზი ქუჩიდან

ღობის ხაზი

შპანა ეზოს ხაზი

2571

17657

900

300

6180

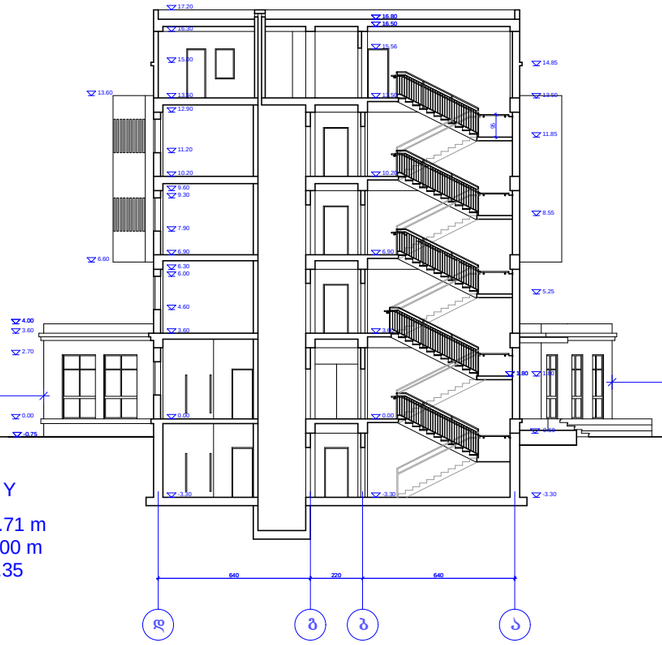

H = L / Y

H = 25.71 m
L = 9.00 m
Y = 0.35

H = L / Y

H = 176.57 m
L = 61.80 m
Y = 0.35

შპს ტრიადა-ს TRIADA-S LTD				ქ. თბილისში, პოლიტკოვსკაიას (ჯიძიას ქ.) № 40-ში მრავალბინიანი საცხოვრებელი სახლის პროექტი
	თანამდებობა	გვარი	ხელმ.	არქიტექტურულ-სამშენებლო ნაწილი
	დირექტორი	თ.სხილაძე		
	შემსრულა	თ.სხილაძემ		სიმაღლე
	შემოწმა	თ.ზანდარაშვილმა		დაკვეთა №1/17 თარიღი: 11.2019
				მასშტ. 1:500 სტად. ფურც. რაოდ.
				მ. პ. ა-15