





ჭრილი A/5b

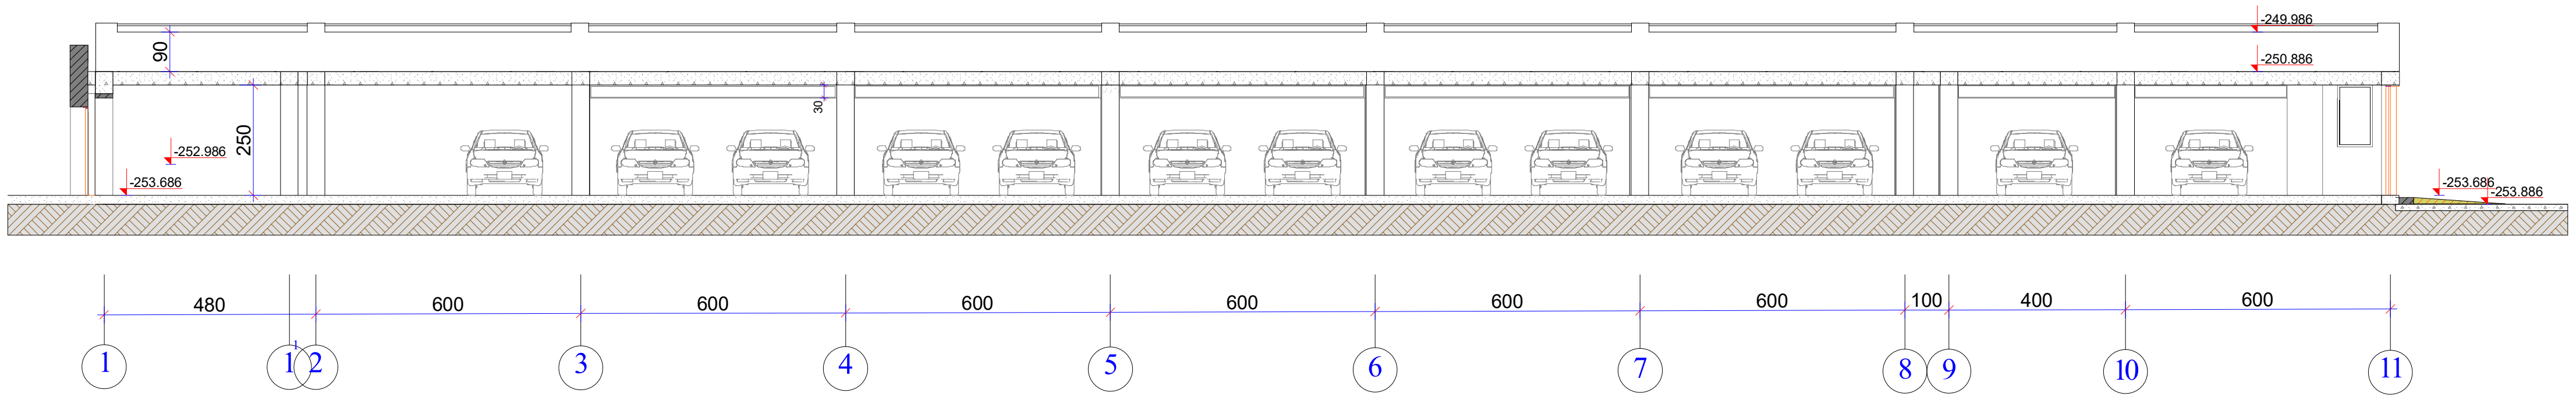


ჭრილი A/6b

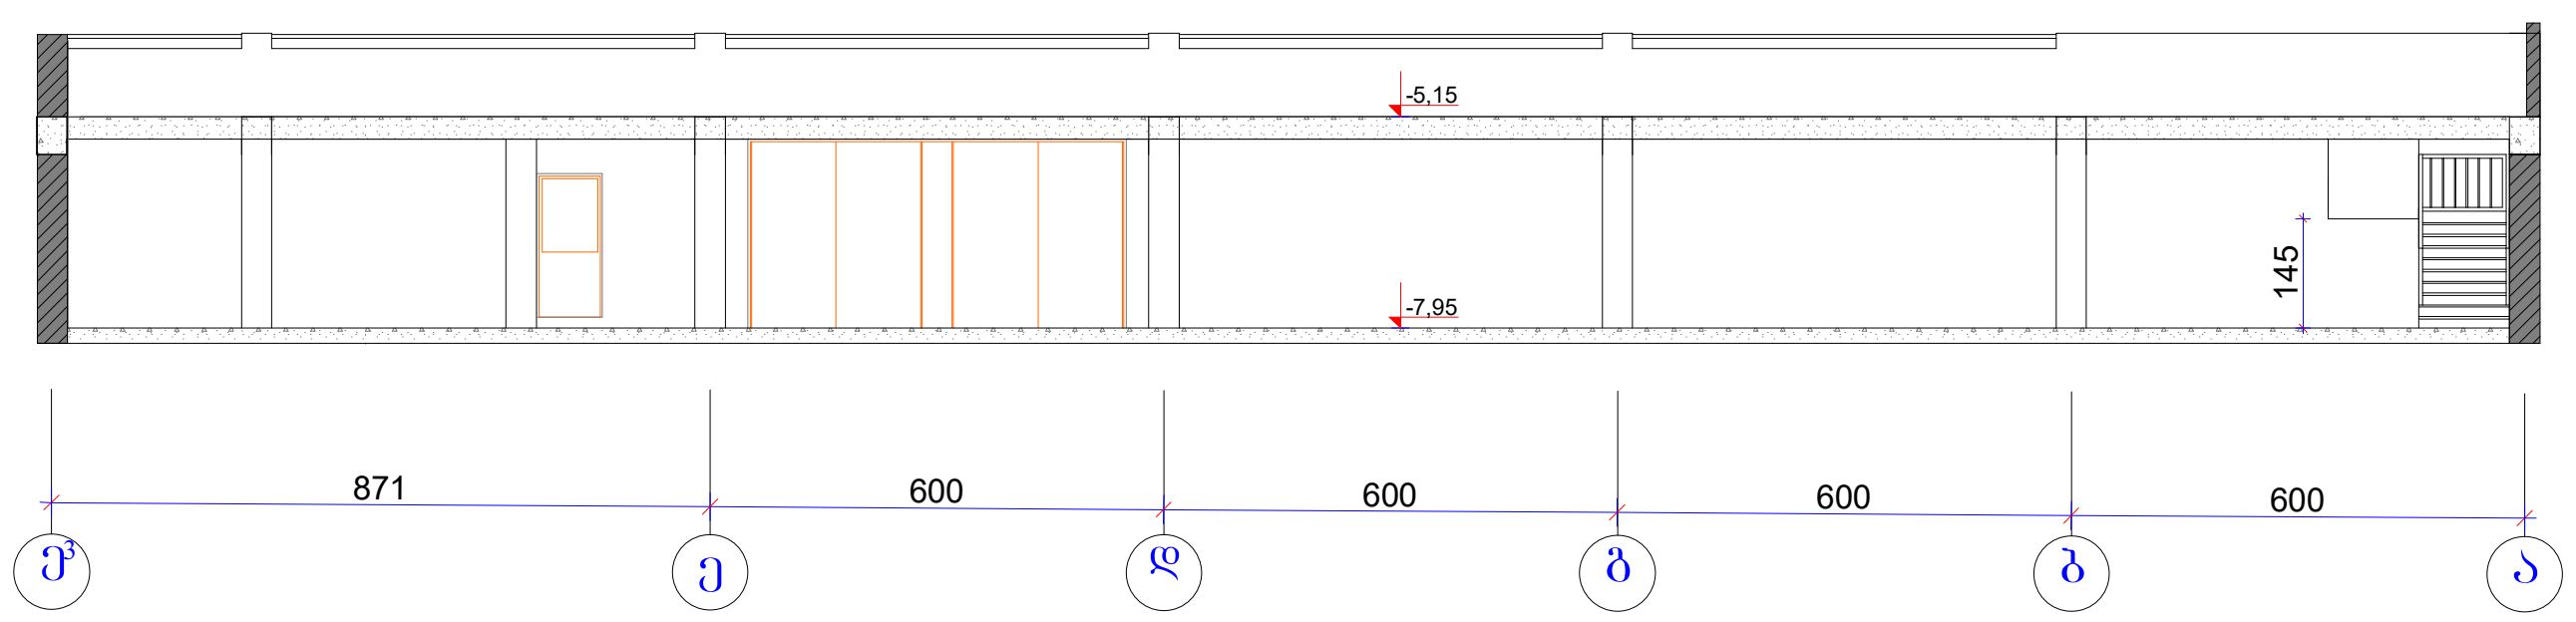

ჭრილი A7/b

16x29x18 კ-1

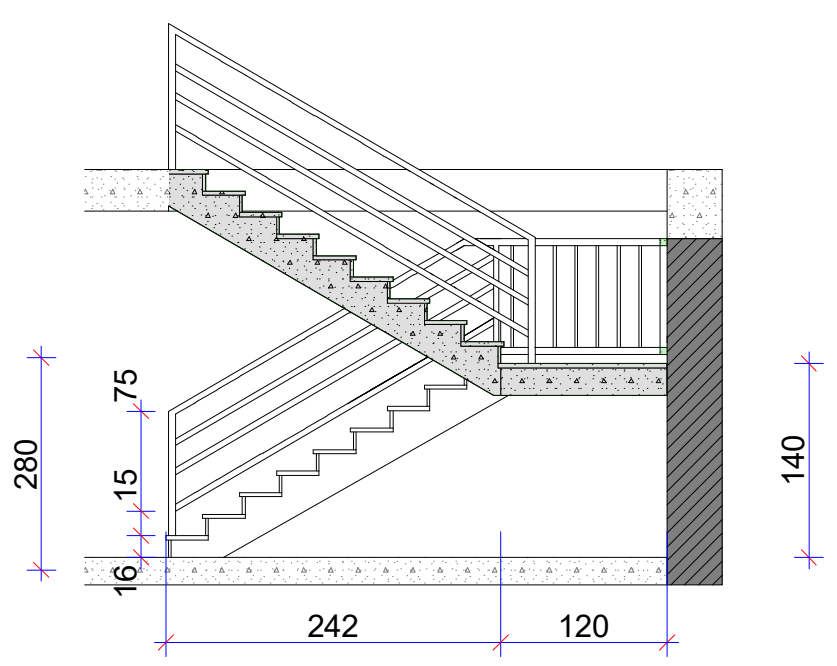

A-3	პროექტის № 1-22	დამკვეთი: შპს "გეო გრუპი"	პროექტის დასახელება	საცხოვრებელი კომპლექსი დაბა წყნეთში ქ. თბილისი, დაბა წყნეთი, სატყეო უბანი
თანამდებობა	გვარი	ხელმოწერა	ნახაზი	თარიღი --/--/--
დირექტორი	დ. თურმანიძე		ავტოფარეხის ჭრილი 5, 6, 7 (კორექტირებული)	არქიტექტურული ნაწილი
არქიტექტორი	ზ. ხაჩიძე			პროექტი · № · თარიღი · 2 · 2020/03/03
კონსტრუქტორი			შ.პ.ს. "გეო გრუპი" თბილისი, დოლიძის ქ. №27 ბინა 10, ტელ: (+995) 99 971 181	
მასშტაბი	სტადია	ინდექსი	ფურც.	
1:200	სტადია პროექტი		11	

1 სართული

1,369.0 m²

შეცვლილია კარების გაღების მხარე

შეცვლილია კარების გაღების მხარე

ხის კიბის მოწყობა

ხის კიბის მოწყობა

K1-1 ბინ. 1 სართ.

K2-3 ბინ. 1 სართ.

სარდაფში ჩასასვლელი

K3-6 ბინ. 1 სართ.

K4-9 ბინ. 1 სართ.

K5-12 ბინ. 1 სართ.

K6-16 ბინ. 1 სართ.

K7-20 ბინ. 1 სართ.

K8-23 ბინ. 1 სართ.

K9-26 ბინ. 1 სართ.

K10-29 ბინ. 1 სართ.

K11-32 ბინ. 1 სართ.

K12-36 ბინ. 1 სართ.

K13-39 ბინ. 1 სართ.

K14-42 ბინ. 1 სართ.

4,104

7 800

პროექტის N	A-3	ლიცენზია:	
მშენებლობა	J-22	შ.პ.ს. "მეცე ბრუაი"	
დირექტორი	დ. თურმანიძე		
არქიტექტორი	ზ. ხანიძე		
კონსტრუქტორი			


პროექტის დასახელება: საცხოვრებელი კომპლექსის დაბა წყნეთში

ნახაზი: 1 სართულის გეგმა (კორექტირებული)

ქ. თბილისი, დაბა წყნეთი, ცენტრალური უბანი

შ.პ.ს. "მეცე ბრუაი"
თბილისი, დოლიძის ქ. №27 ბინა 10,
ტელ: (+995) 99 971 181

თარიღი		არქიტექტურული ნაწილი
	პროექტი	
№	თარიღი	
2	2020/03/03	
მასშტაბი	სტადია	ინდექსი / შურც.
1:250	სტადია პროექტი	12

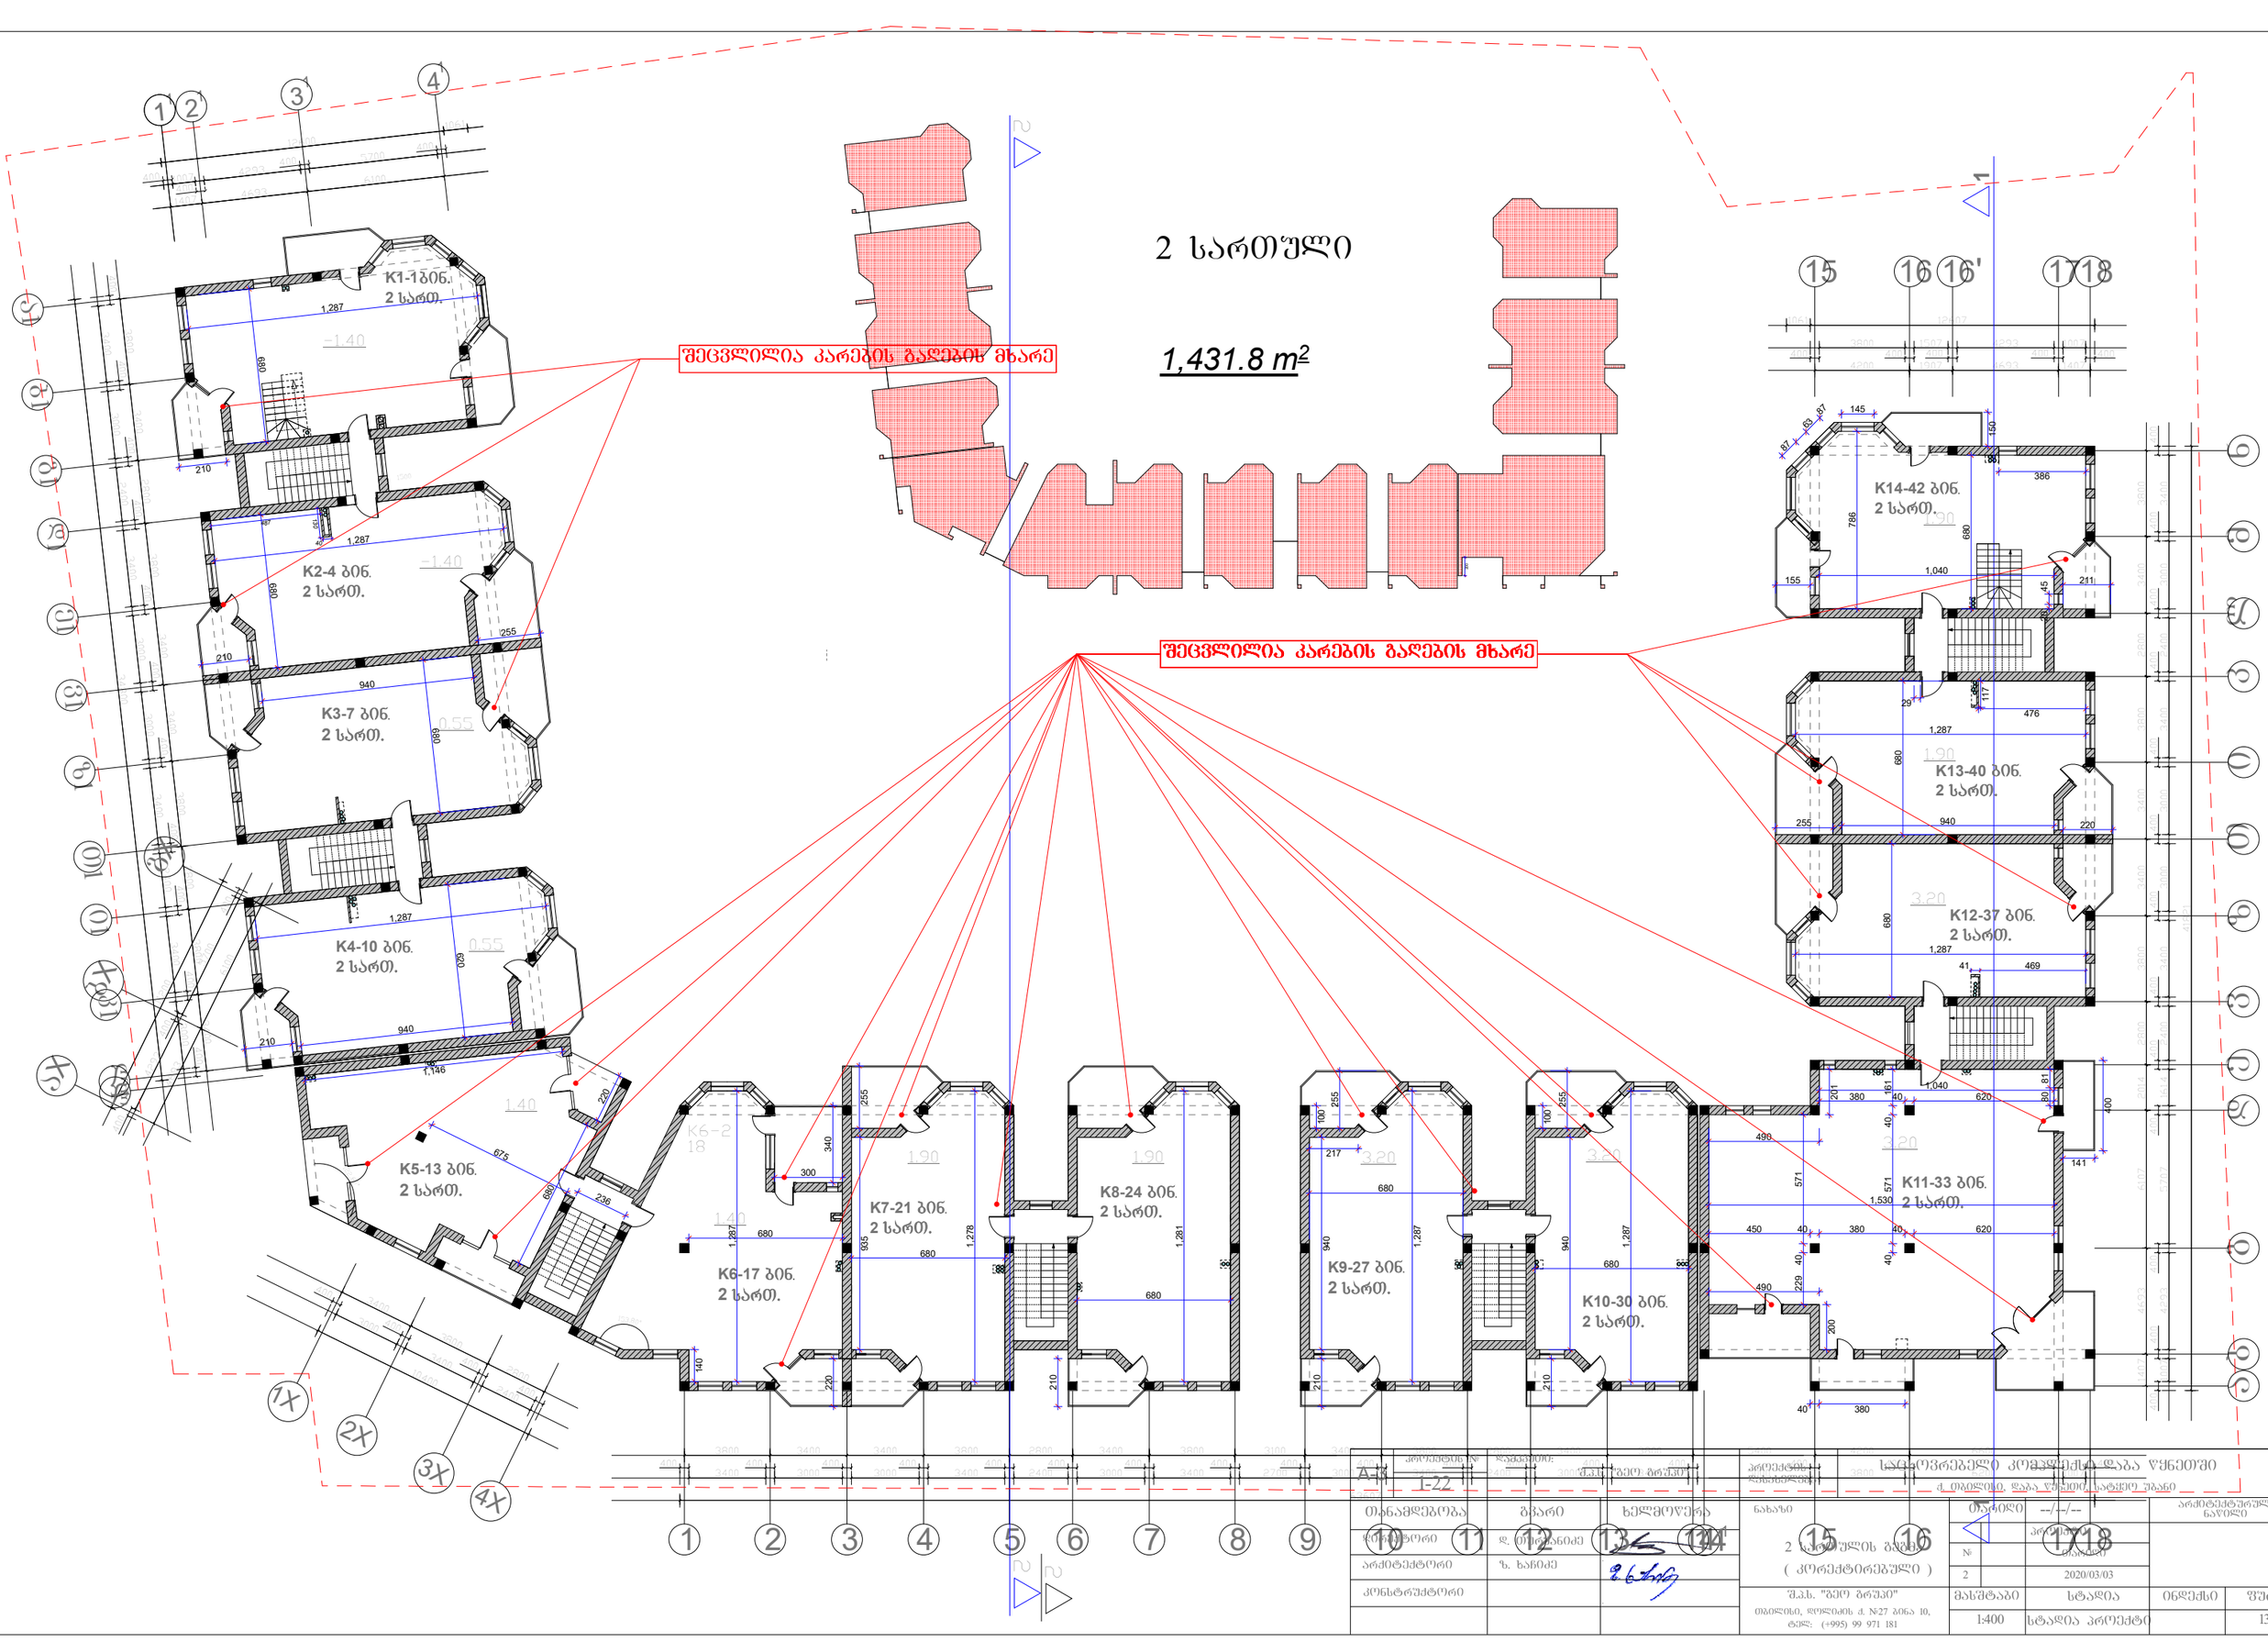


3 სართული

1,432.7 m²

შეცვლილია კარების გაღების მხარე

შეცვლილია კარების გაღების მხარე


K1-2 ბინ. 3 სართ.
K2-5 ბინ. 3 სართ.
K3-8 ბინ. 3 სართ.
K4-11 ბინ. 3 სართ.
K5-14 ბინ. 3 სართ.
K6-18 ბინ. 3 სართ.
K7-22 ბინ. 3 სართ.
K8-25 ბინ. 3 სართ.
K9-28 ბინ. 3 სართ.
K10-31 ბინ. 3 სართ.
K11-34 ბინ. 3 სართ.
K12-38 ბინ. 3 სართ.
K13-41 ბინ. 3 სართ.
K14-43 ბინ. 3 სართ.

პროექტის №	I-22	დანართის:	
შ.პ.ს. "ბეთ ბრუჯი"		პროექტის დასახელება:	საცხოვრებელი კომპლექსის დაბა წყნეთში
			ქ. თბილისი, დაბა წყნეთი, სატყეო უბანი

არქიტექტორი	ზ. ხახიძე		
კონსტრუქტორი			

შ.პ.ს. "ბეთ ბრუჯი"	ცვლილება	--/--/--	არქიტექტურული ნაწილი
თბილისი, დოლიძის ქ. №27 ბინა 10, ტელ: (+995) 99 971 181	№	პროექტის თარიღი	
	2	2020/03/03	

მასშტაბი	სტადია	ნნდემხი	ფურც.
1:400	სტადია პროექტი		14

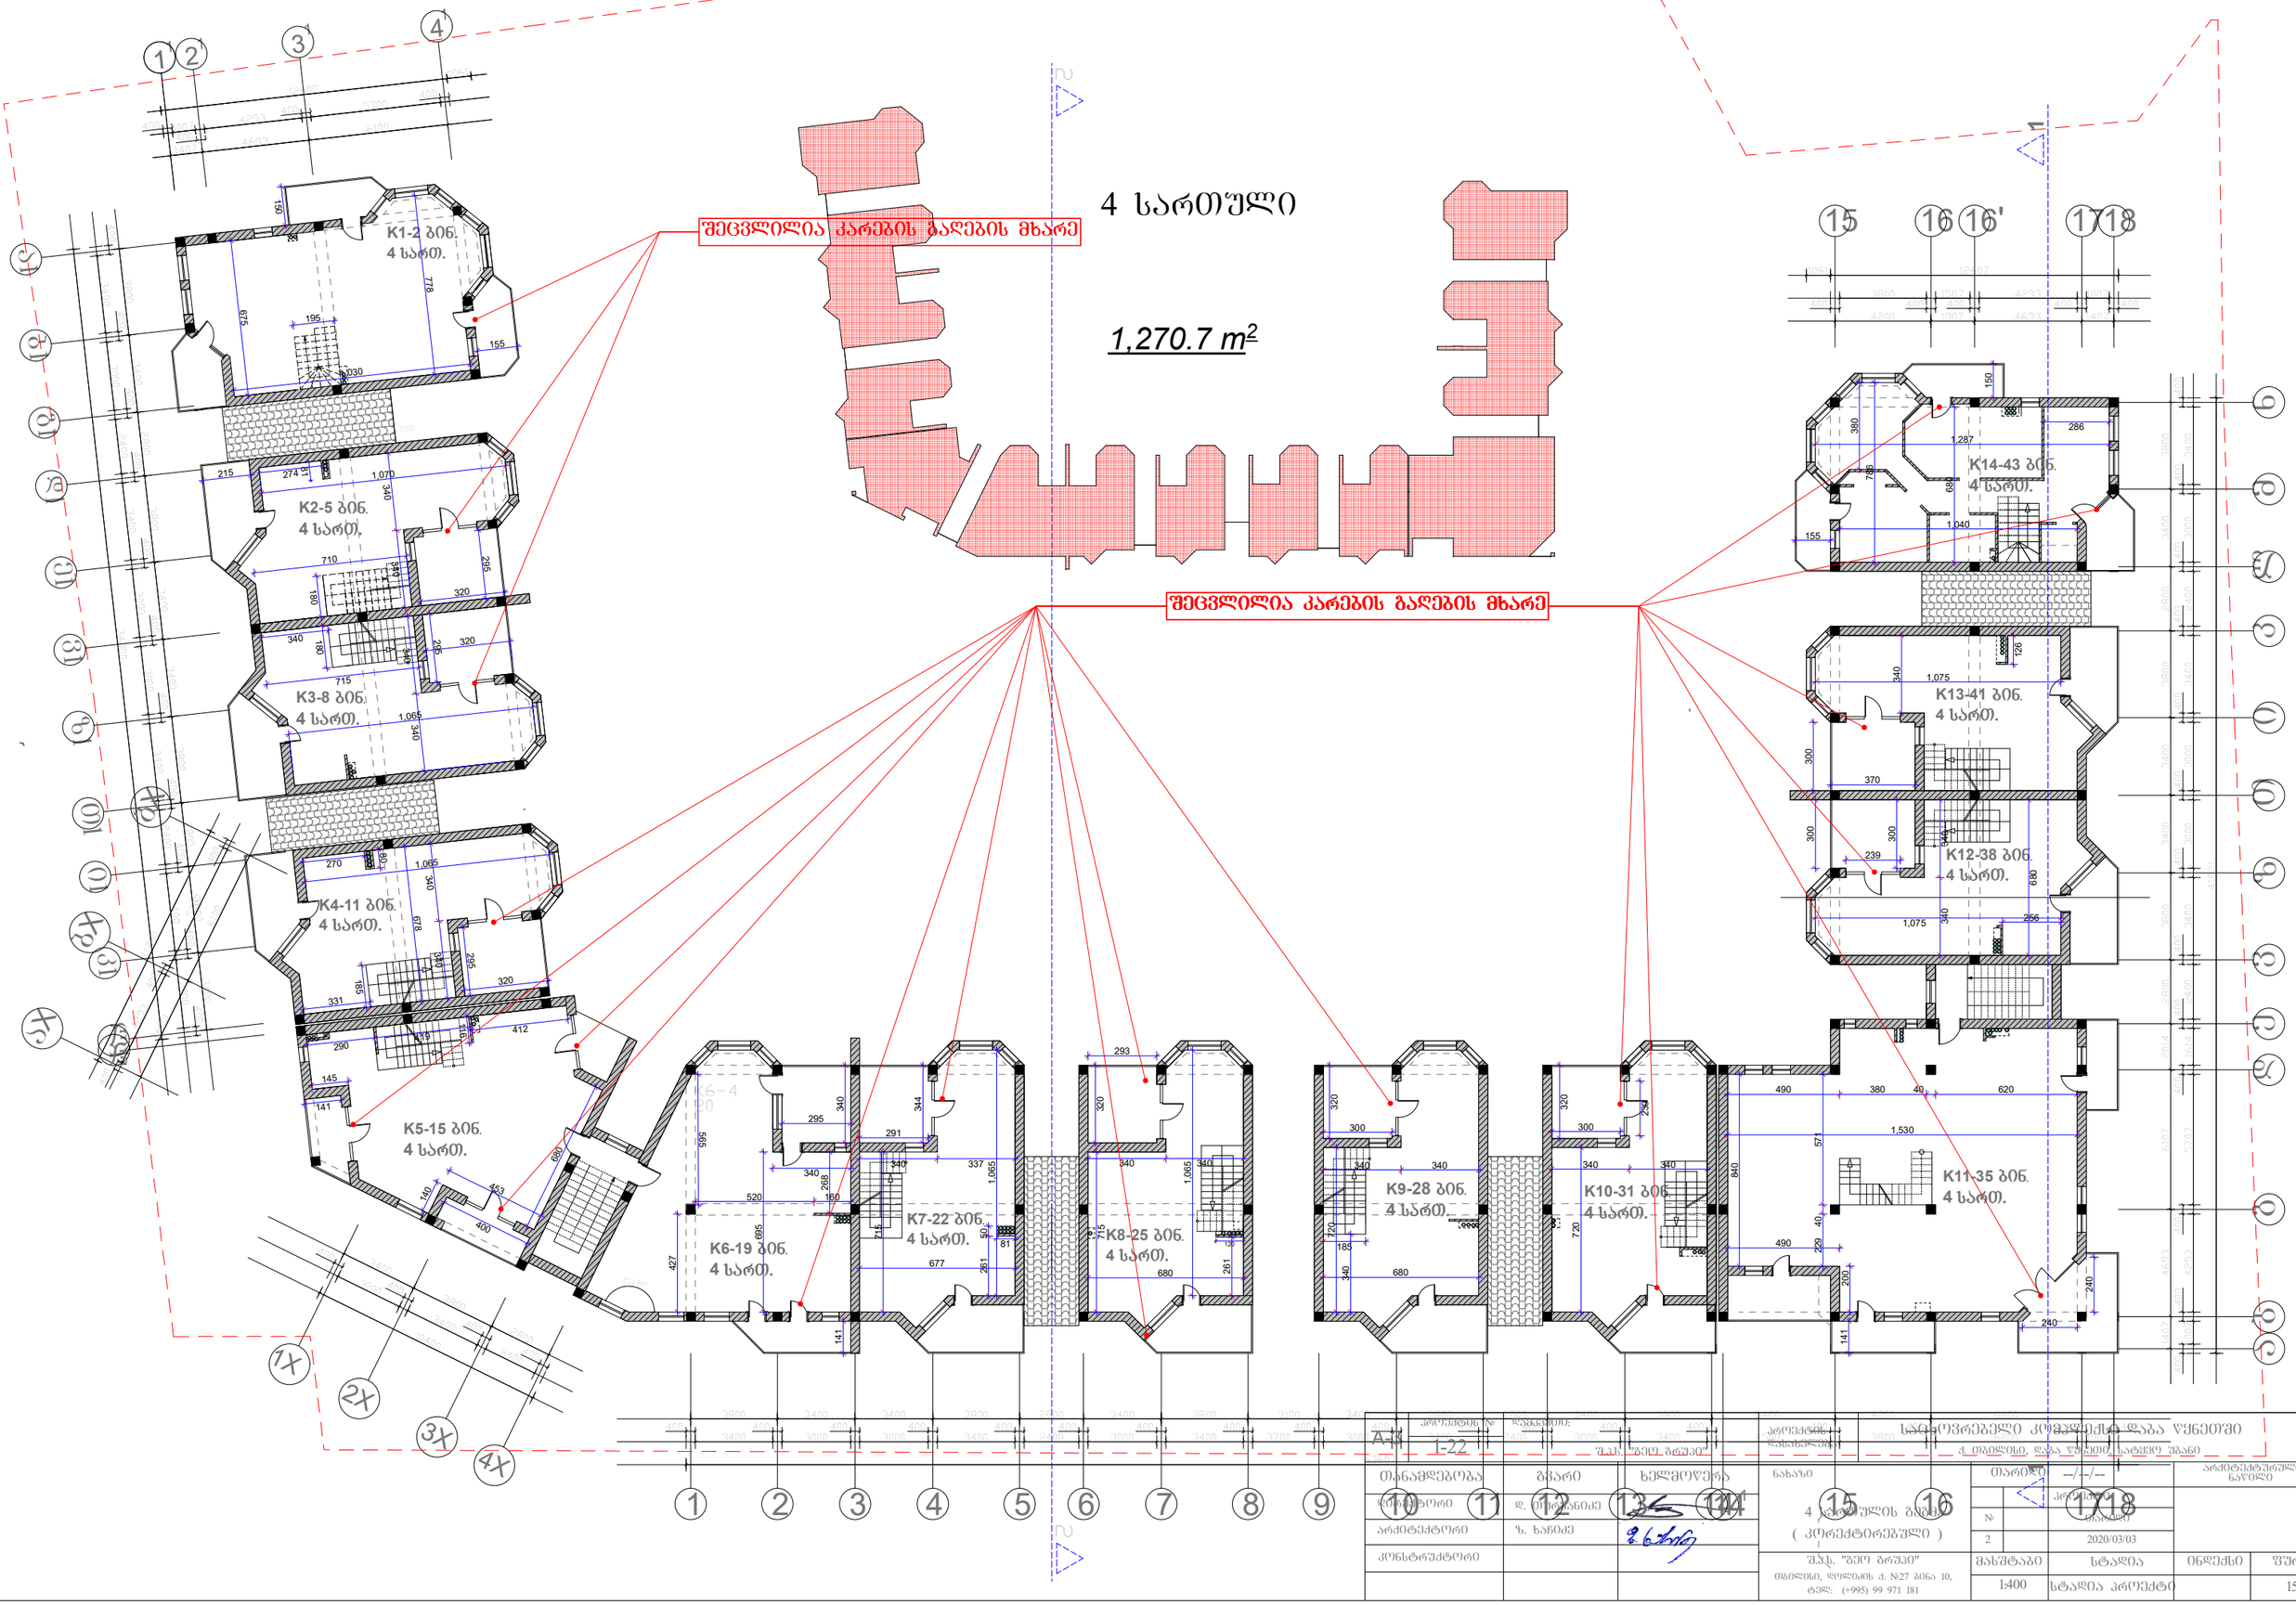

პროექტის №	A-14				
	I-22				
დამკვეთი:	შპს "ბეთ ბრუაი"				
პროექტის დასახელება:	საცხოვრებელი კომპლექსის დაბა წყნეთში				
	ქ. თბილისი, დაბა წყნეთი, სატყეო შესახვევი				
თანამდებობა	ვიზირი	ხელმოწერა	ნახაზი	თარიღი	--/--/--
დირექტორი	დ. ტოტლებანიძე		4 სართულის გეგმა (კორექტირებული)	№	პროექტის ეტაპი
არქიტექტორი	ზ. ხანიძე			2	2020/03/03
კონსტრუქტორი			შპს. "ბეთ ბრუაი" თბილისი, დოლიძის ქ. N27 ბინა 10, ტელ: (+995) 99 971 181	მასშტაბი 1:400	ფაილის სახელი სტადია
					ინდექსი
					ფურც. 15

არქიტექტურული ნაწილი

შეცვლილია კარების ბაღების მხარე

მანსარდის სართული


111.2 m²

შეცვლილია კარების ბაღების მხარე

K5-15 ბინ.
5 სართ.

K11-35 ბინ.
5 სართ.


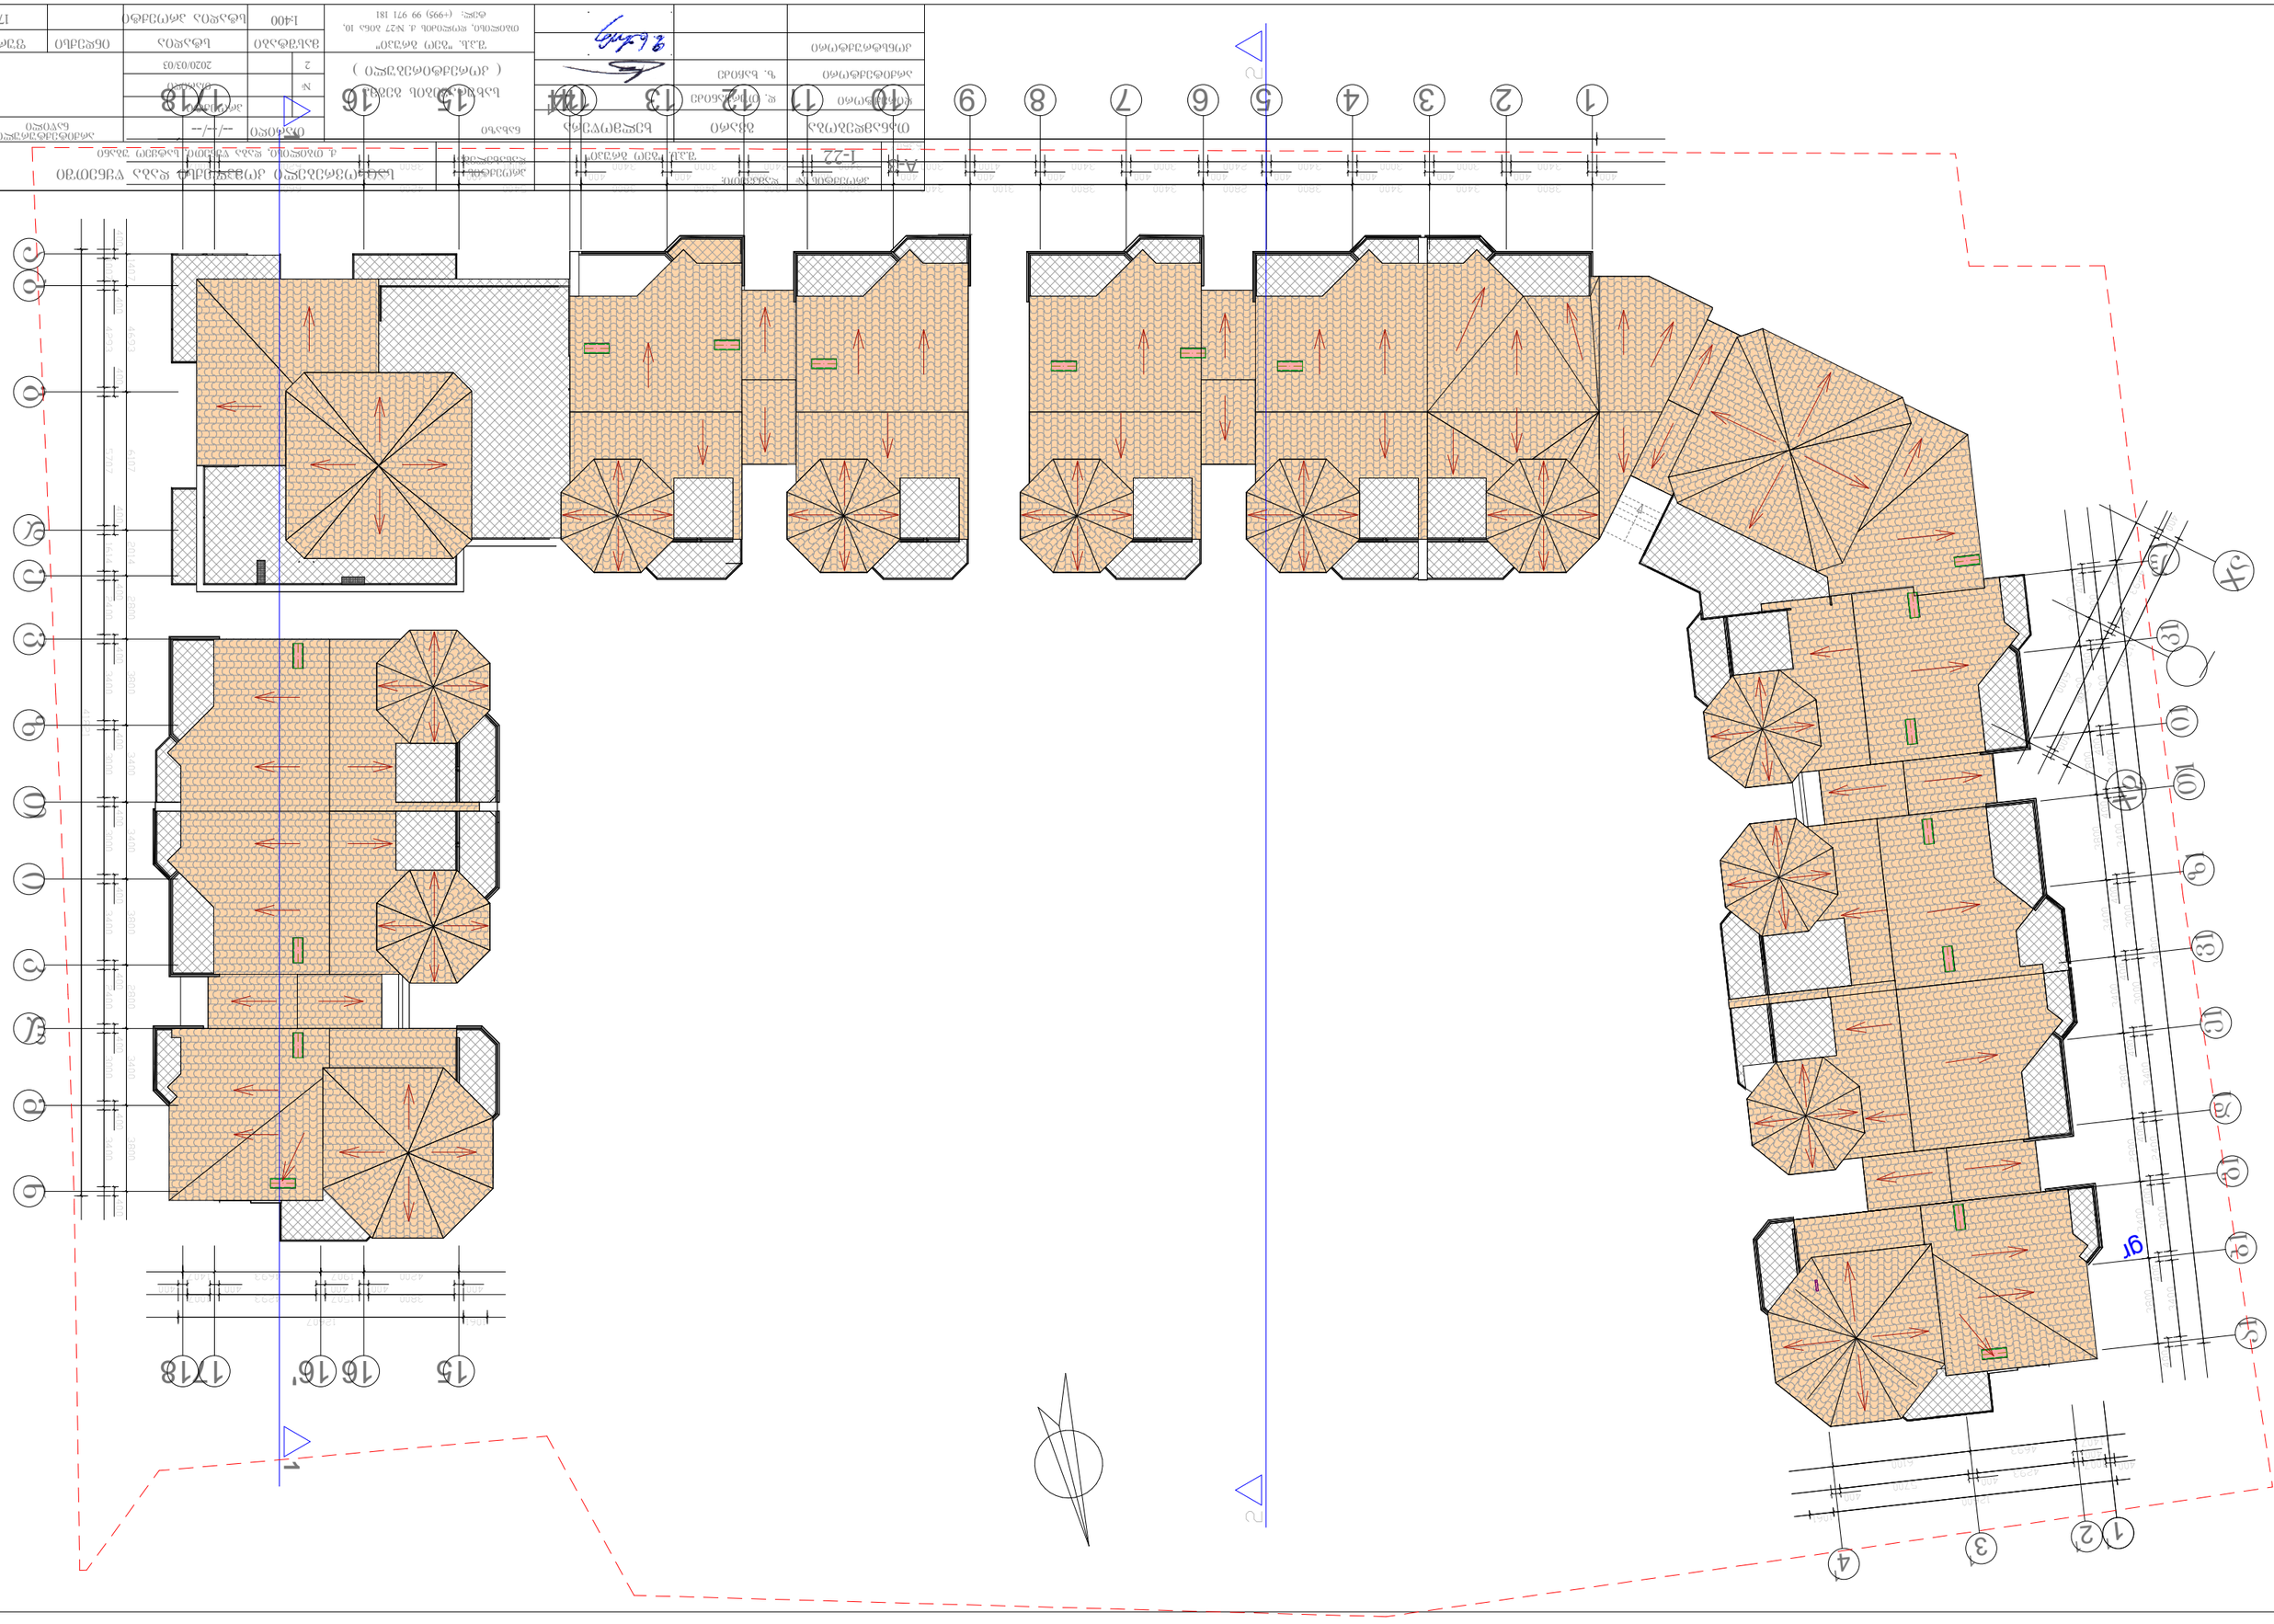
1
2
3
4
5
6
7
8
9
10
11
12
13
14
15
16
16'
17
18
A
B
C
D
E
F
G
1-22
