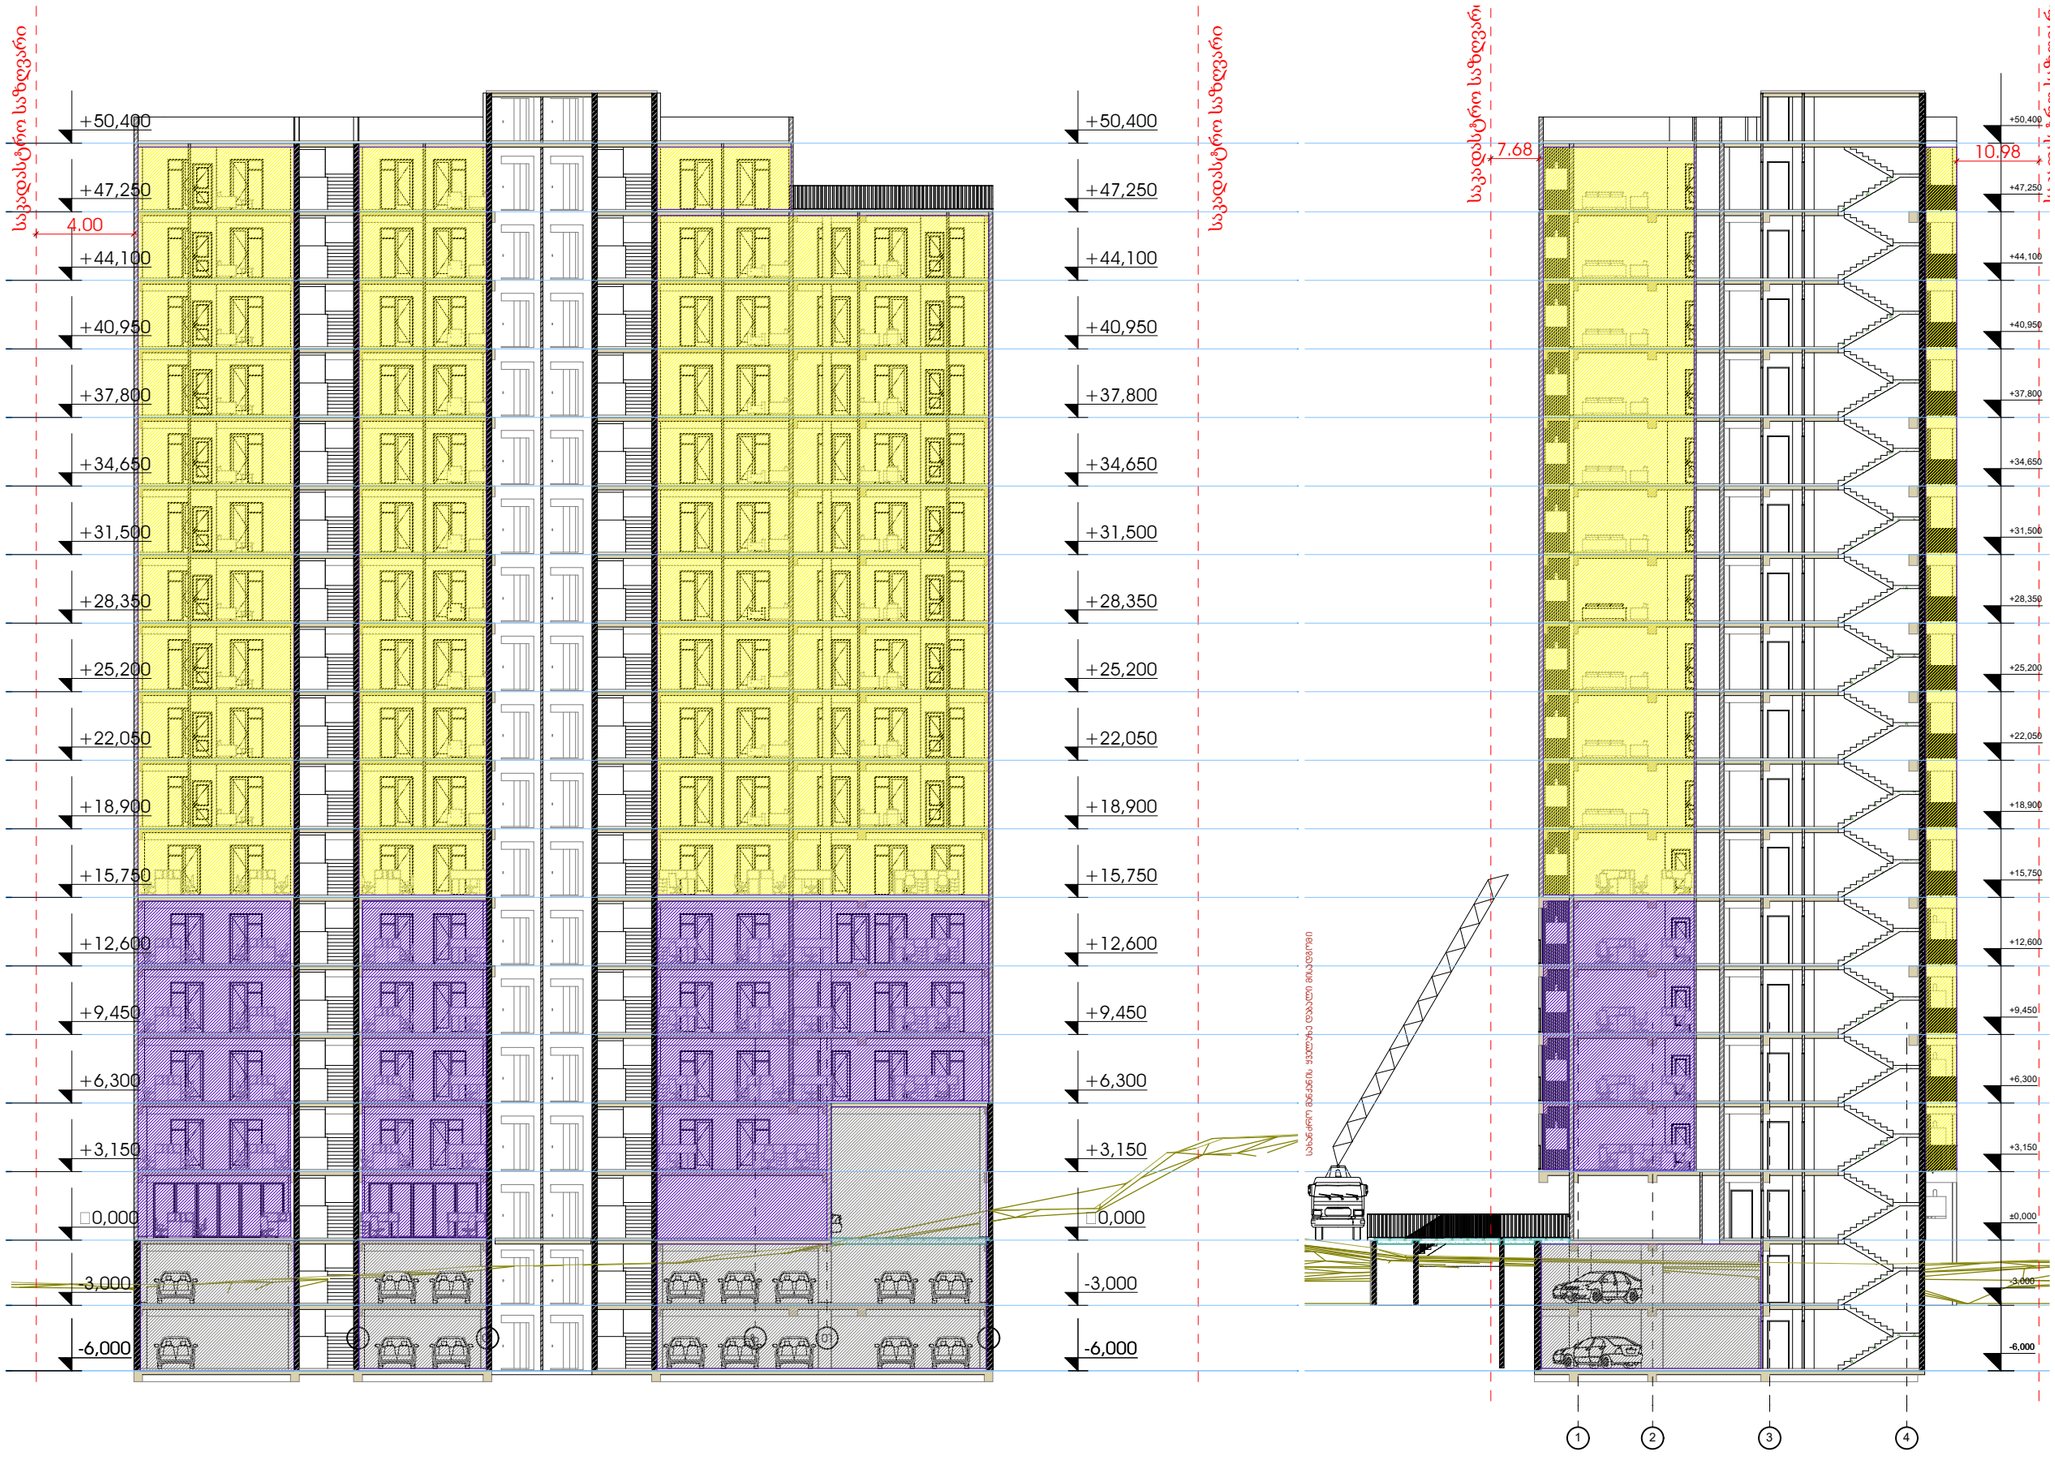


1-1 1:200

2-2 1:200

მრავალბინიანი საცხოვრებელი სახლი "არძი ვარკეთილი"

პროექტის მისამართი: ქ.თბილისი, მუხიანის III (ნაკ 06/037) (ს.კ. 01.19.20.006.135)

დამკვეთი

შ.პ.ს. "არძი ვარკეთილი"

საიდენტიფიკაციო კოდი: 405247754

სიტუაციური სქემა



ა ბლოკი

ტექნიკურ-ეკონომიკური მაჩვენებლები
* მიწის ნაკვეთის ფართობი (კმ) –
* საცხოვრებელი ფართობი (კმ) –
* საერთო ფართობი (კმ) –
* კომერციული ფართობი (კმ) –
* საზაფხულო ფართობი (კმ) –
* ჯიხის, შრატების და ნაღობარაჯის ფართობი (კმ) –
* ნაგებობის ფართობი (კმ) –
* ავტოსადგომის ფართობი (კმ) –
* ა1 ბინათმფლობელის ფართობი (კმ) –
* ა2 ბინათმფლობელის ინფრასტრუქტურის ფართობი (კმ) –
* ა3 მაცხოვრებლის ფართობი (კმ) –

შენიშვნები
* ნახაზი შესრულებულია საკონსტრუქციოში
* ნახაზზე მოცემულია არქიტექტურული და კონსტრუქციული ნაწილები
* არქიტექტურულ გეგმებზე დატანილია ხანძარსაწინააღმდეგო ბოძები

პირობითი აღნიშვნები

საპროექტო ორგანიზაცია
არძი პრომოუშენი
ქ.თბილისი, ნ.ჯორჯიკიას ქ.№ა N15
ტელ: 032 2402002

თანამდებობა	გვარი	ხელმოწერა
მთავარი არქიტექტორი	ხალვაში	
არქიტექტორი	ალფოლოზიშვილი	
ზაანშვილა		
მთავარი ინჟინერი		
კონსტრ. ინჟინერი		

ნახაზის სახელი
Wrili 1-1; 2-2

შესრულის ნომერი
A.201

ფორმატი	მასშტაბი
A2	1:200

თარიღი	ცვლილება №
03.06.2016	rev 001