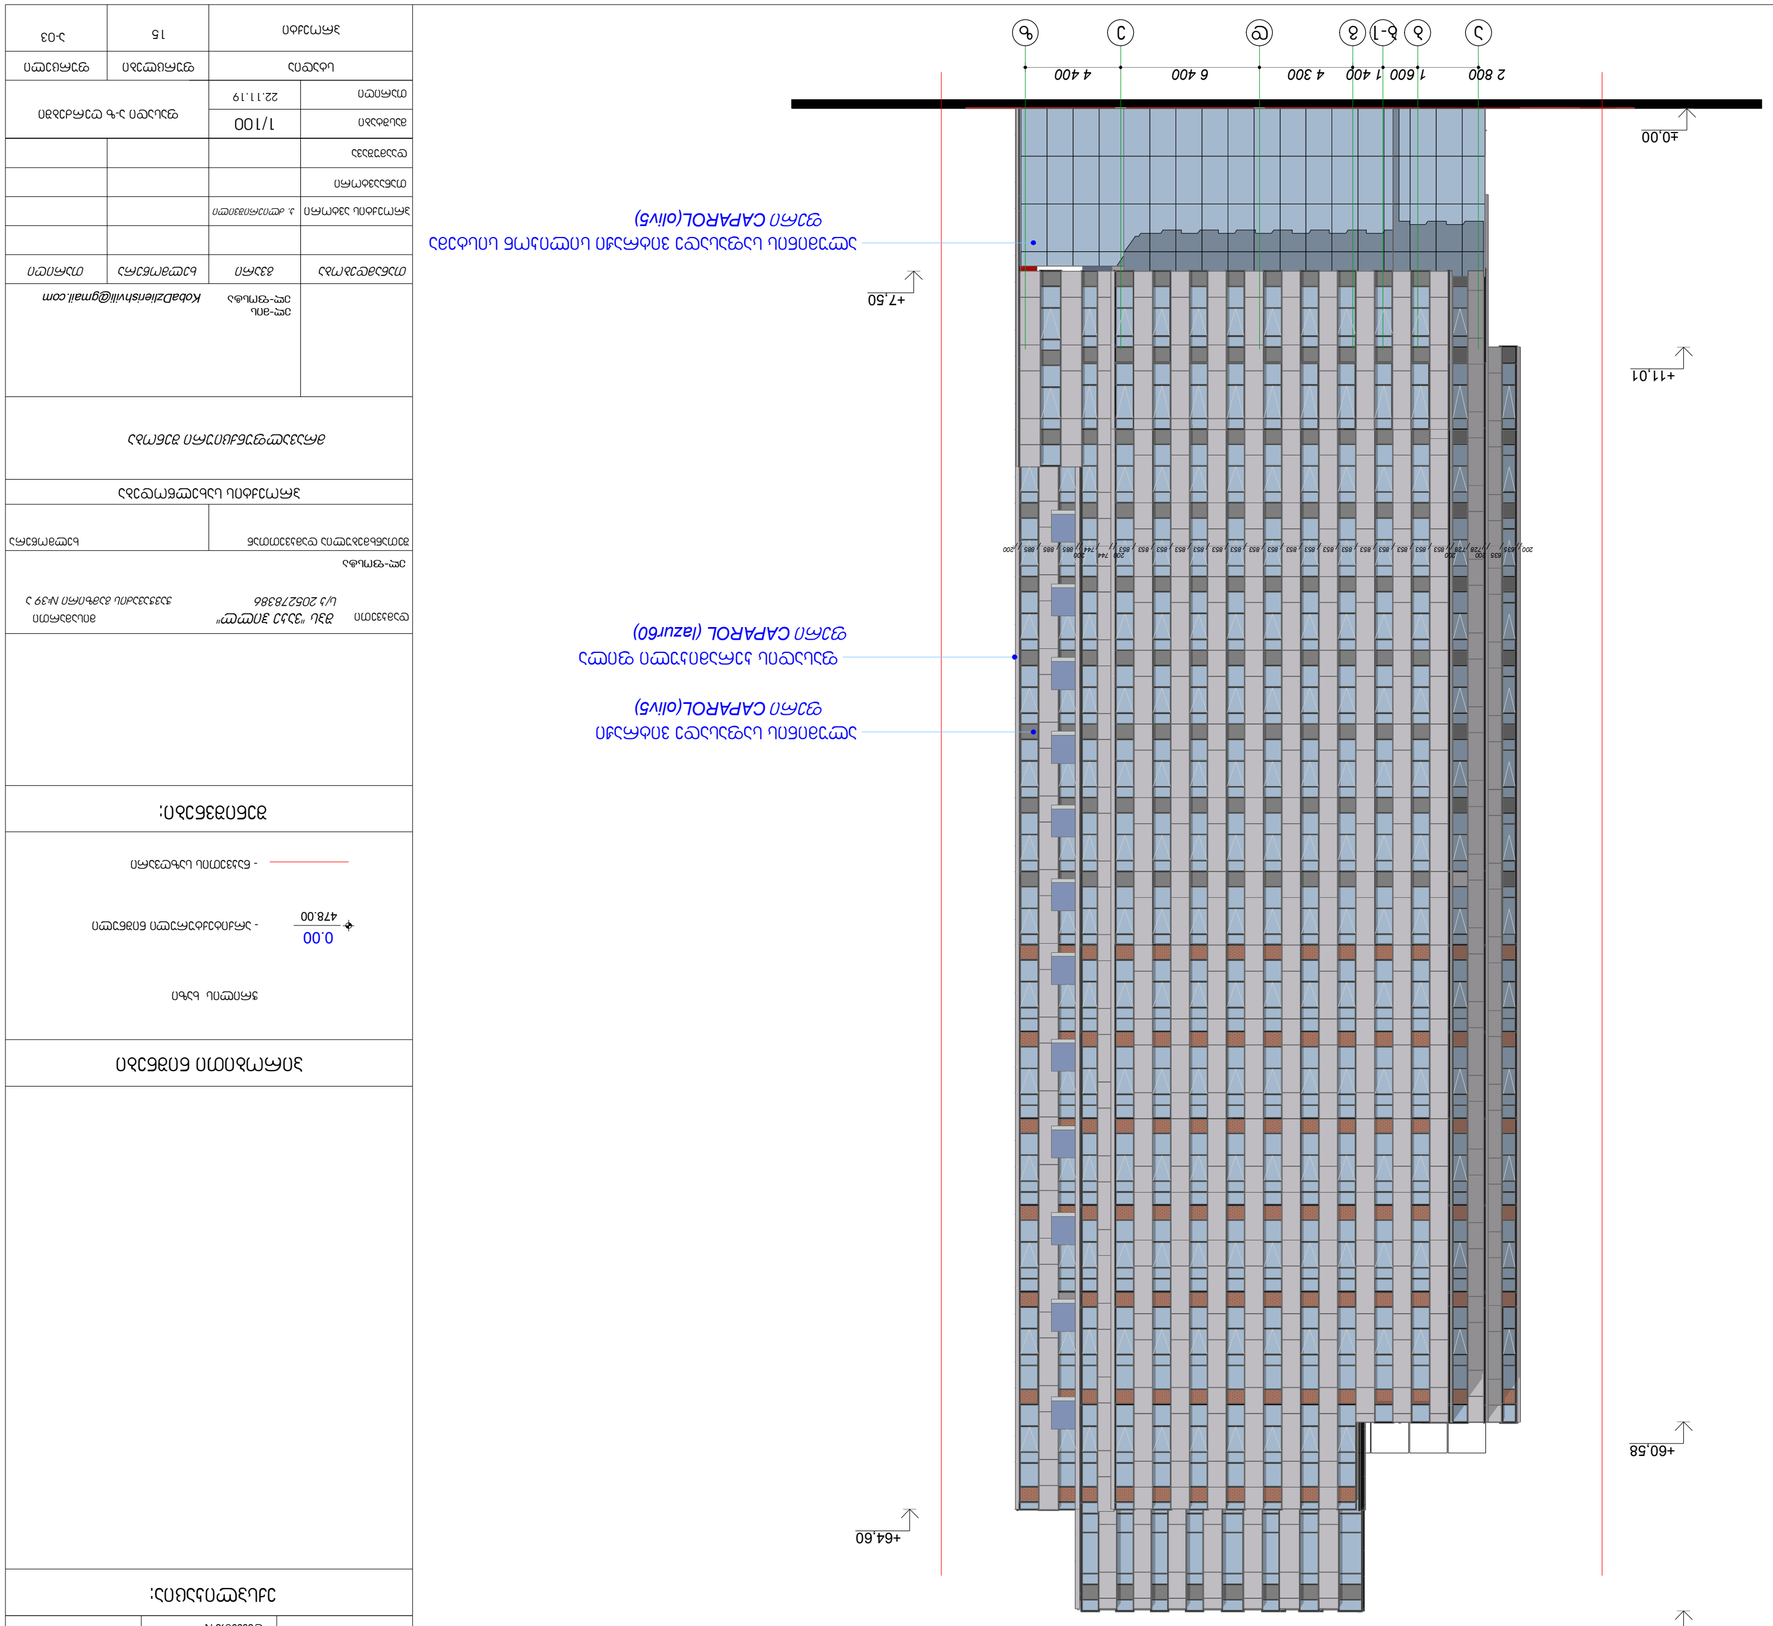
+69.30
+60.58
+64.60
+11.01
+7.50
±0.00
2 800
1 600
1 400
4 300
6 400
4 400
Ж
З
Б-1
Б
Д

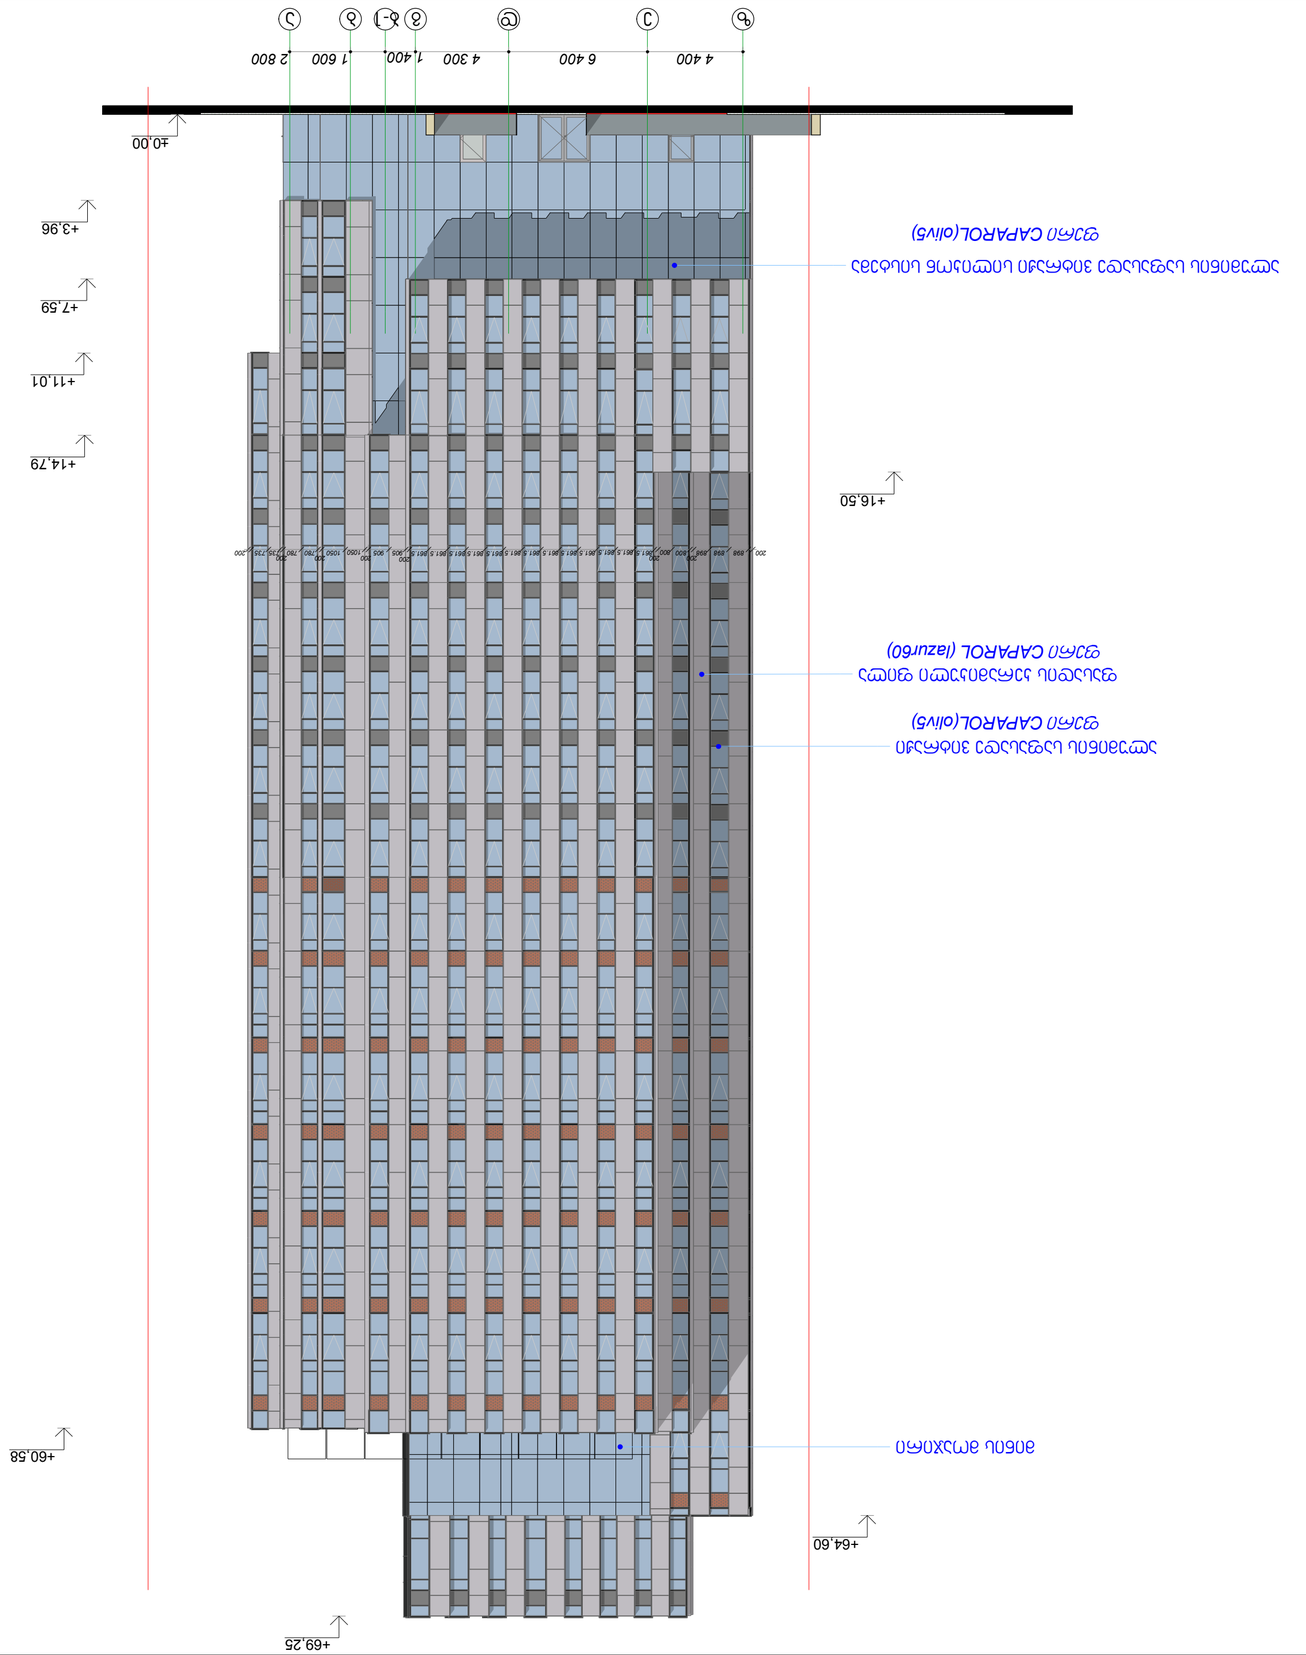











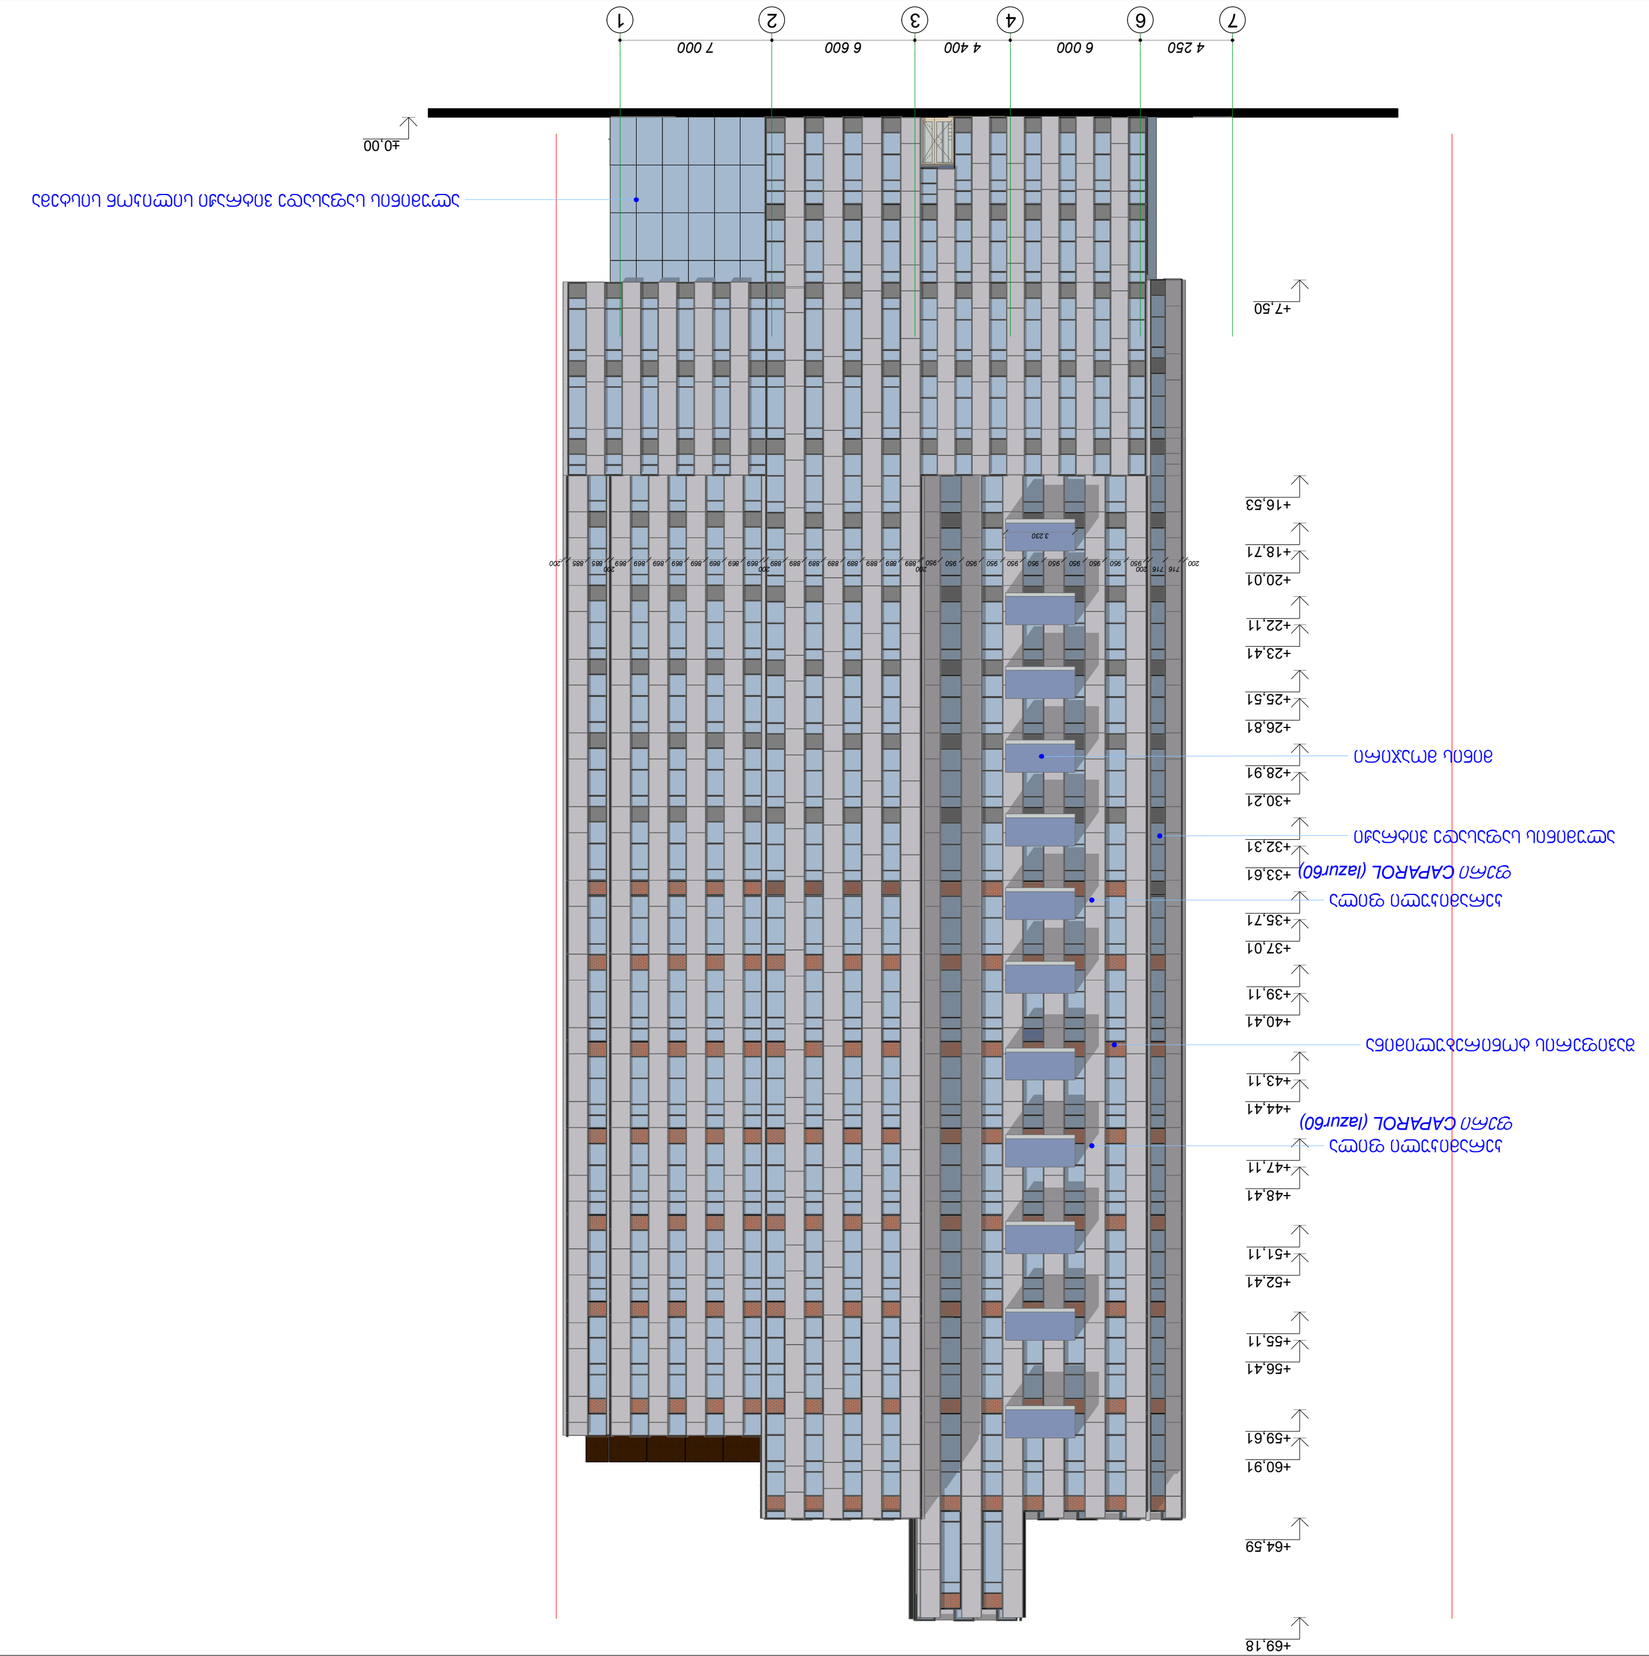










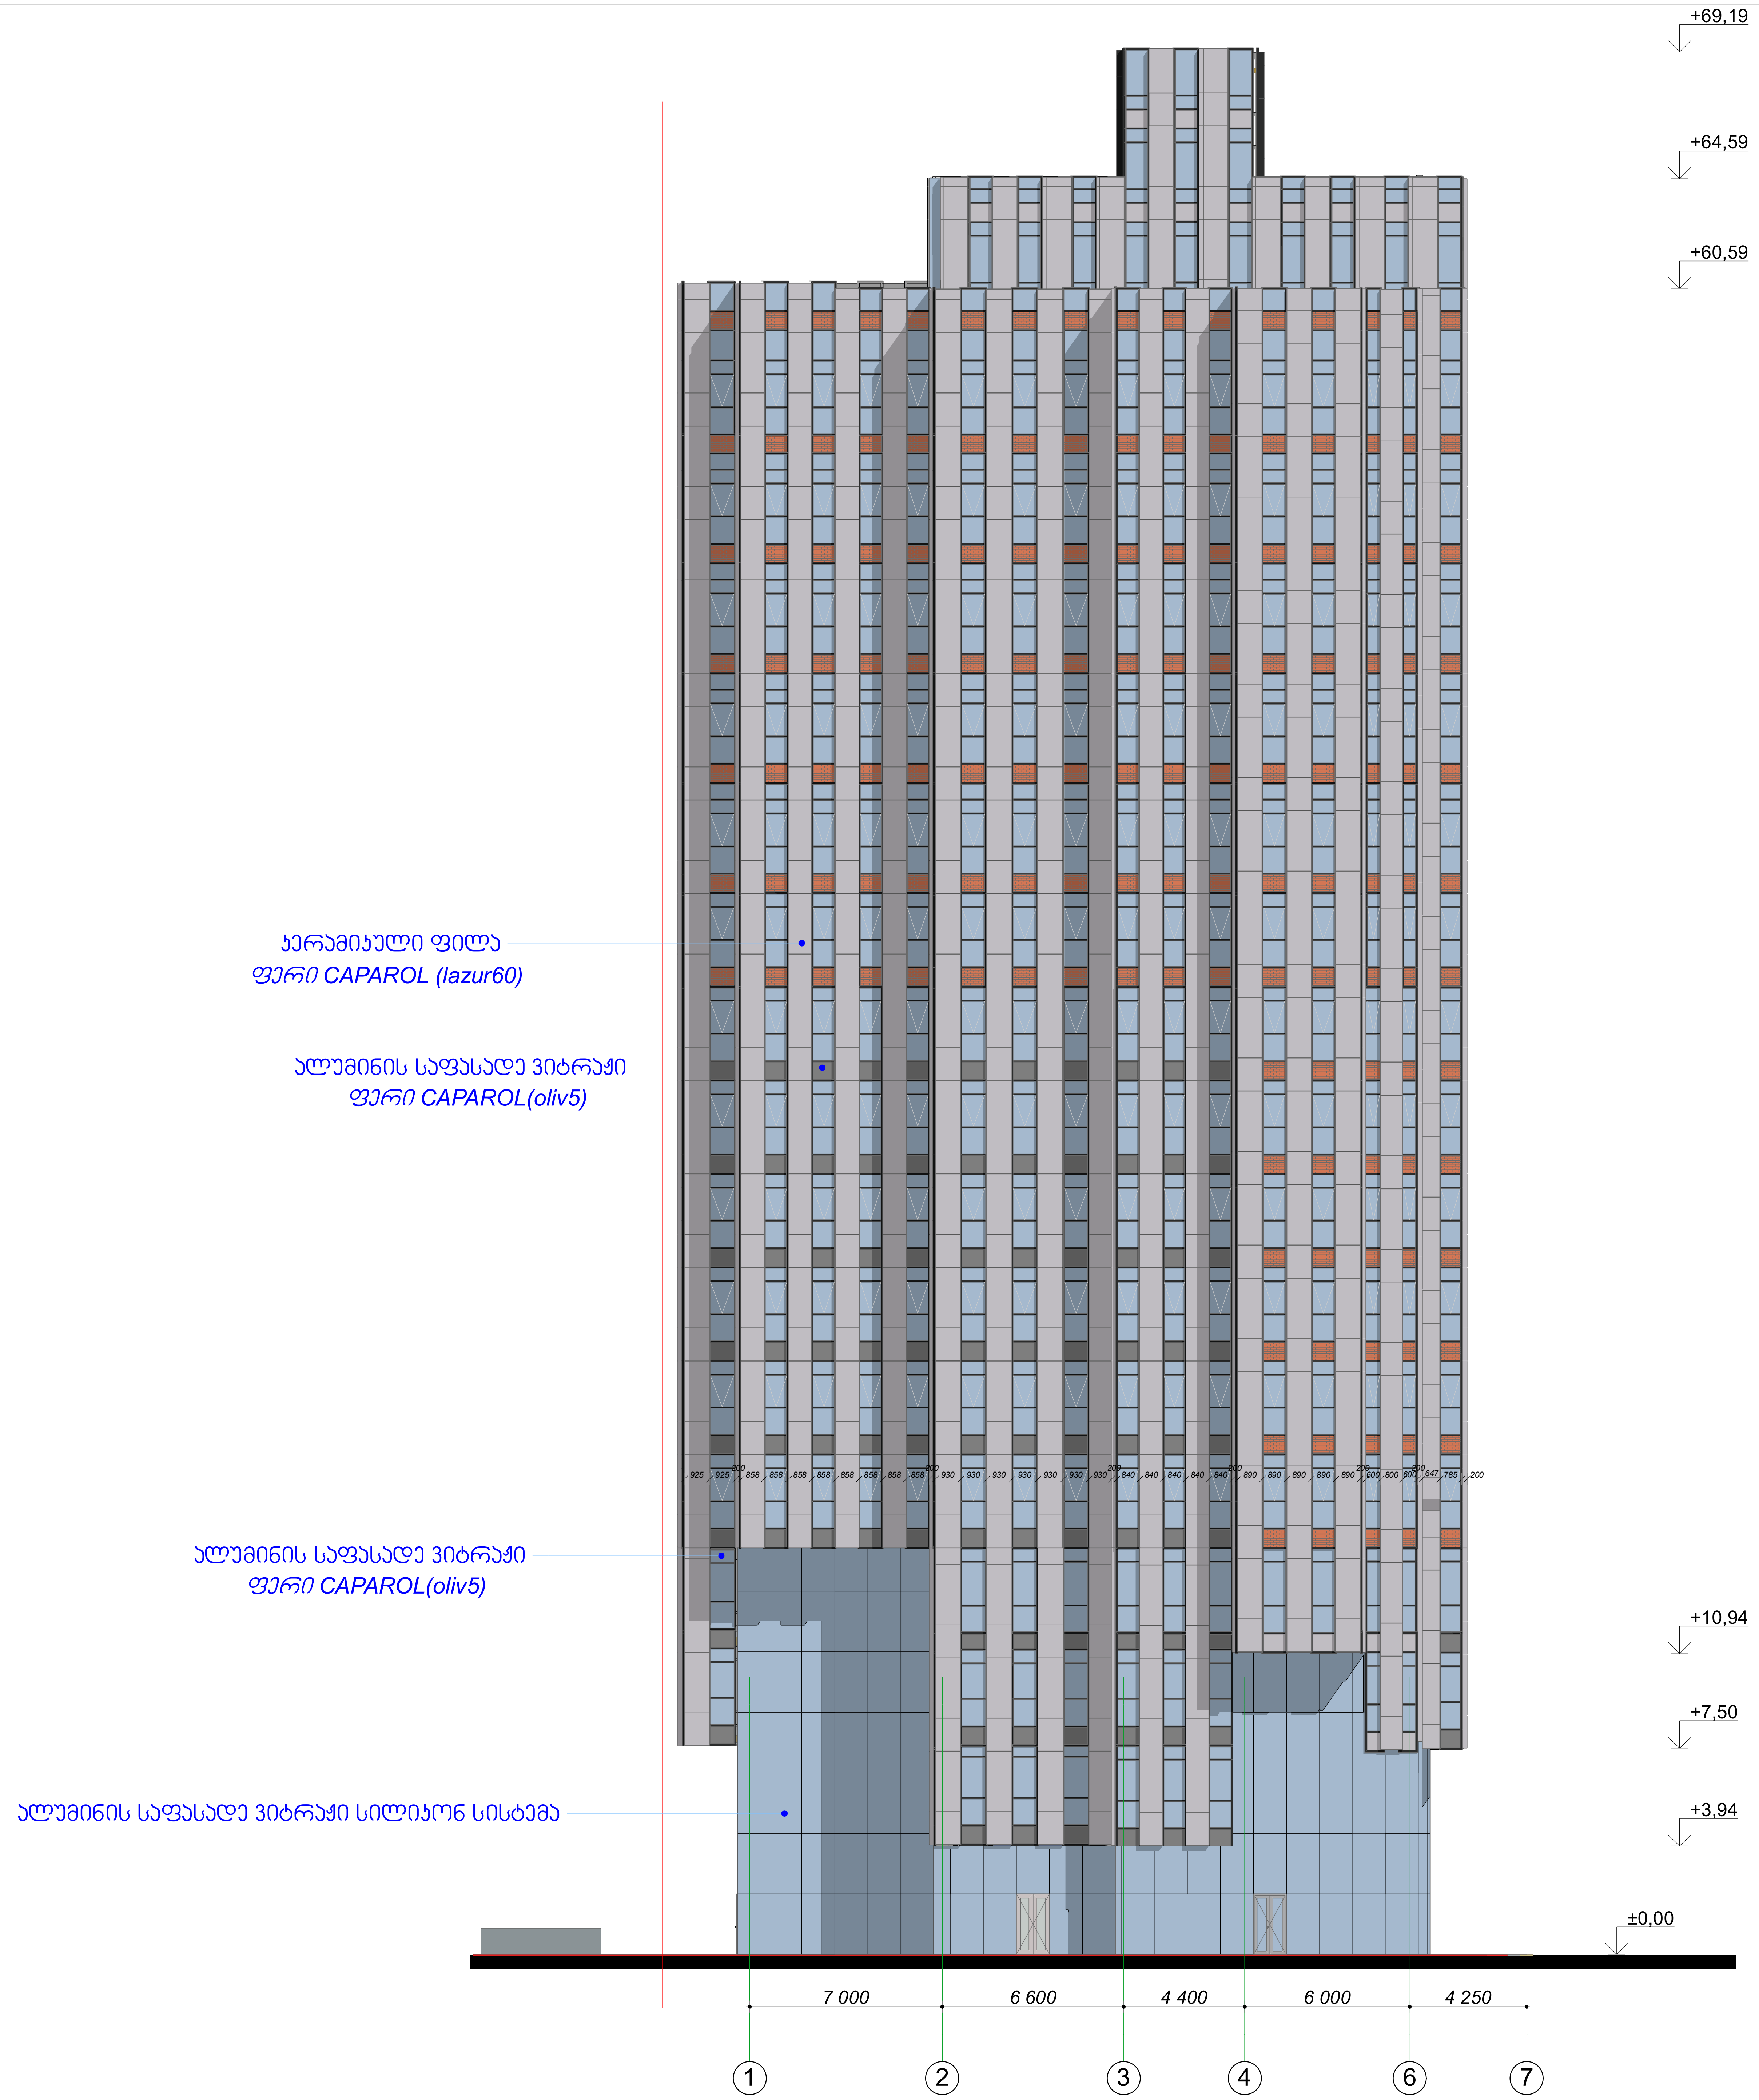

ფორმატი A-3

დაკვეთა №

ექსპლიკაცია:

პირობითი ნიშნები

0.00 / 478.00 - არქიტექტურული ნიშნული

- ნაკვეთის საზღვარი

შენიშვნები:

დამკვეთი *შპს "ვაკე ჰილლ"* *ს/კ 205278386*

მისამართი *ჭავჭავაძის გამზირი №39 ა*

ელ-ფოსტა

შეთანხმებულია დამკვეთთან | ხელმოწერა

პროექტის სახელწოდება

მრავალფუნქციური შენობა

ელ-მის ელ-ფოსტა *KobaDzlierishvili@gmail.com*

თანამდებობა	*გვარი*	*ხელმოწერა*	*თარიღი*
პროექტის ავტორი	*კ. ძლიერიშვილი*		
თანაავტორი			
დამუშავა			
მასშტაბი	1/100	ფასადი 1-7 ღერძებში	
თარიღი	22.11.19		
სტადია		ფურცლები	ფურცელი
პროექტი		15	ა-03