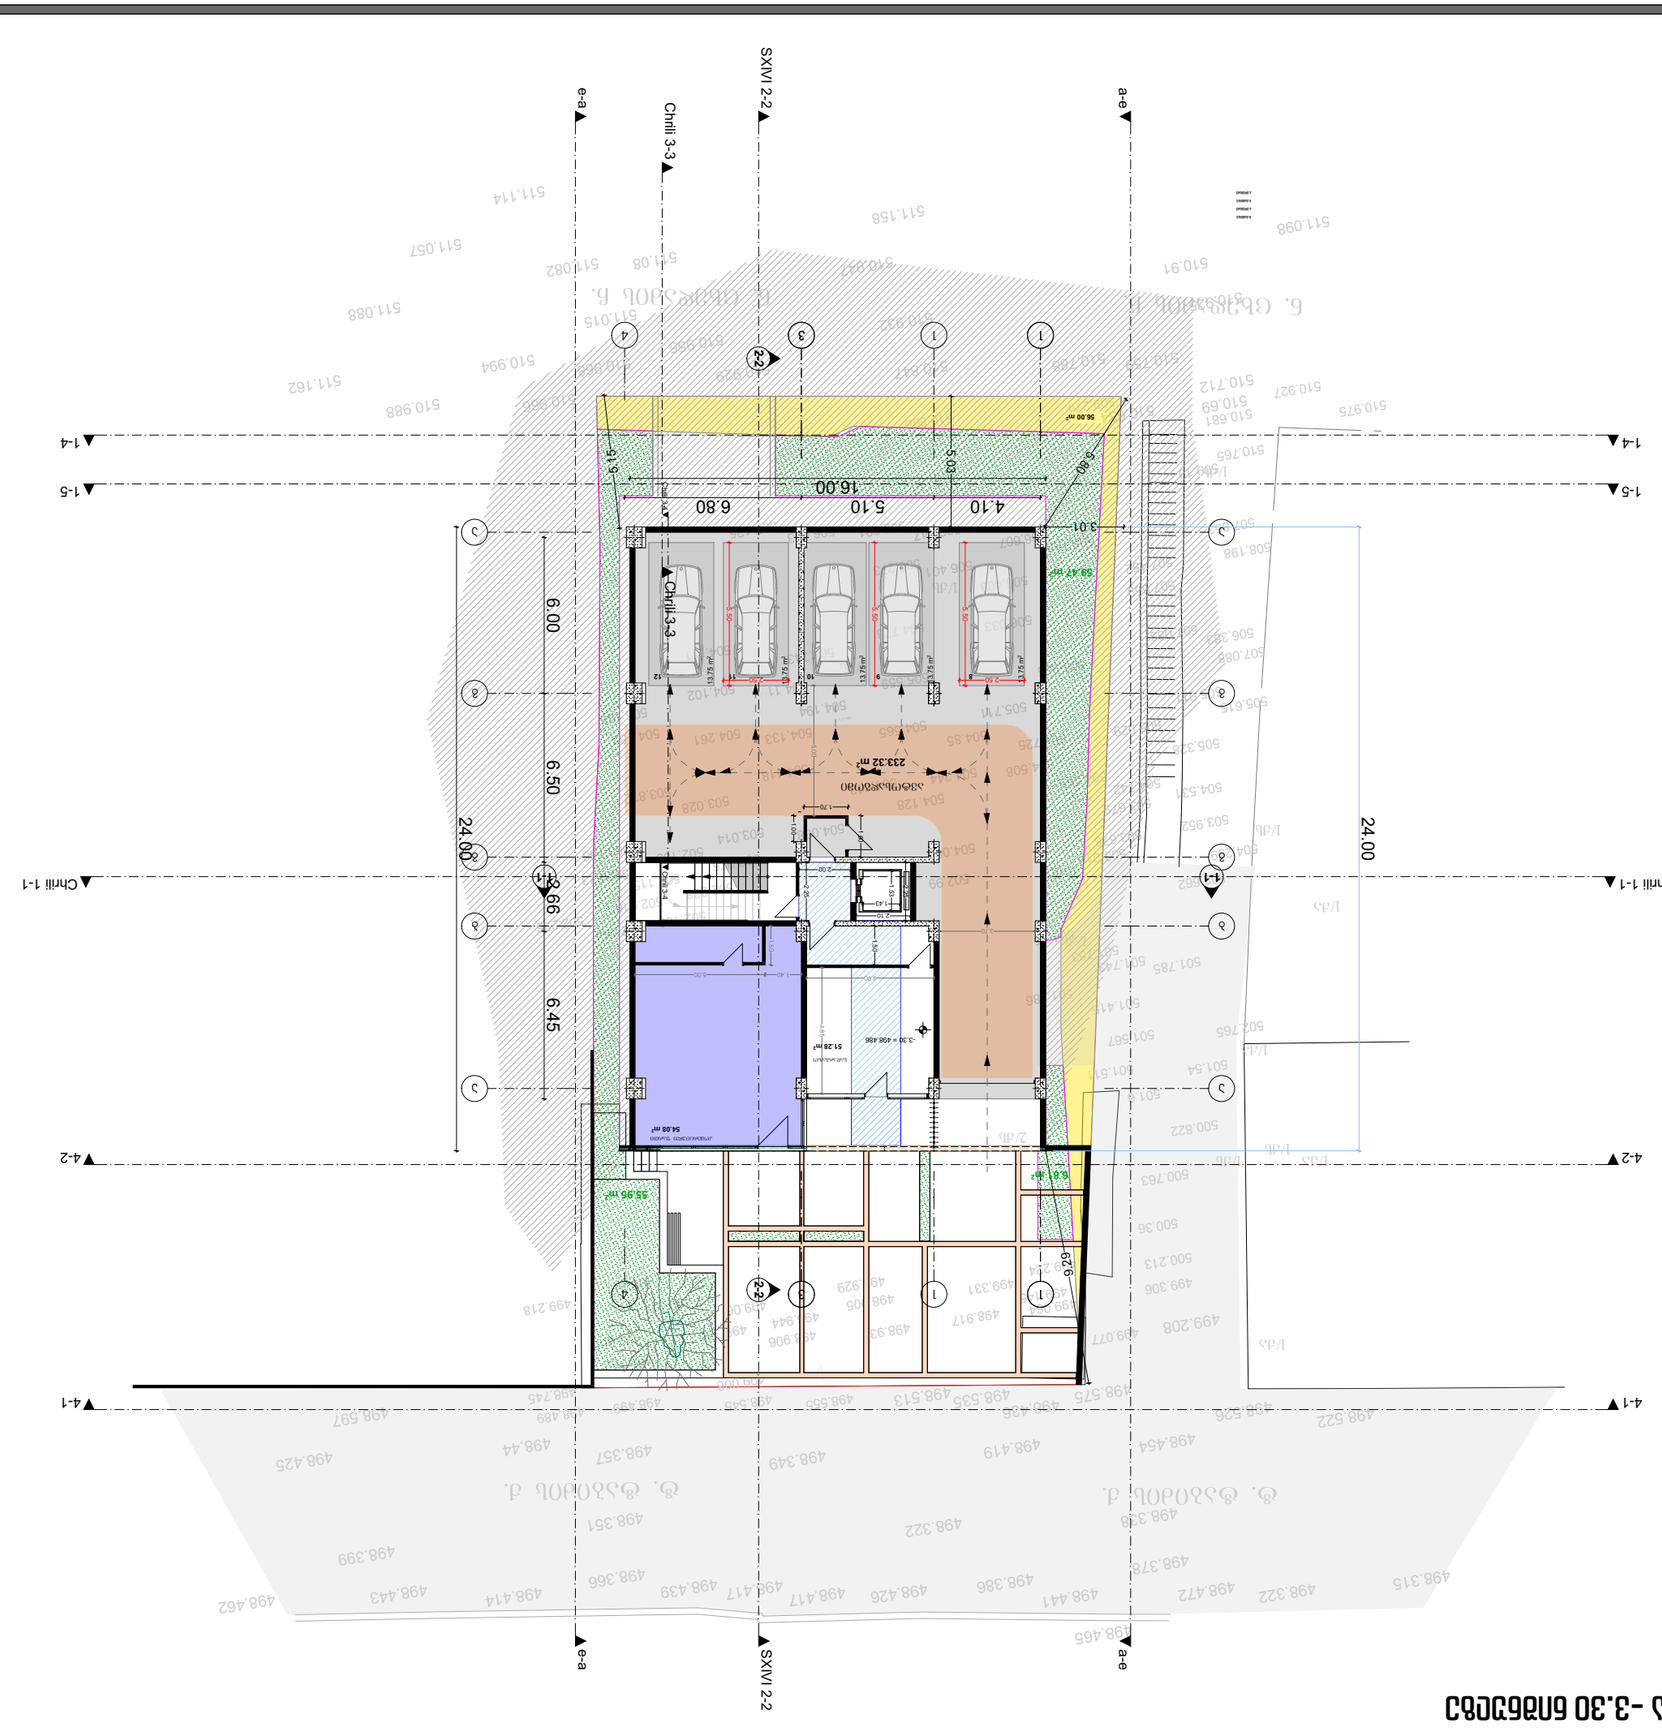
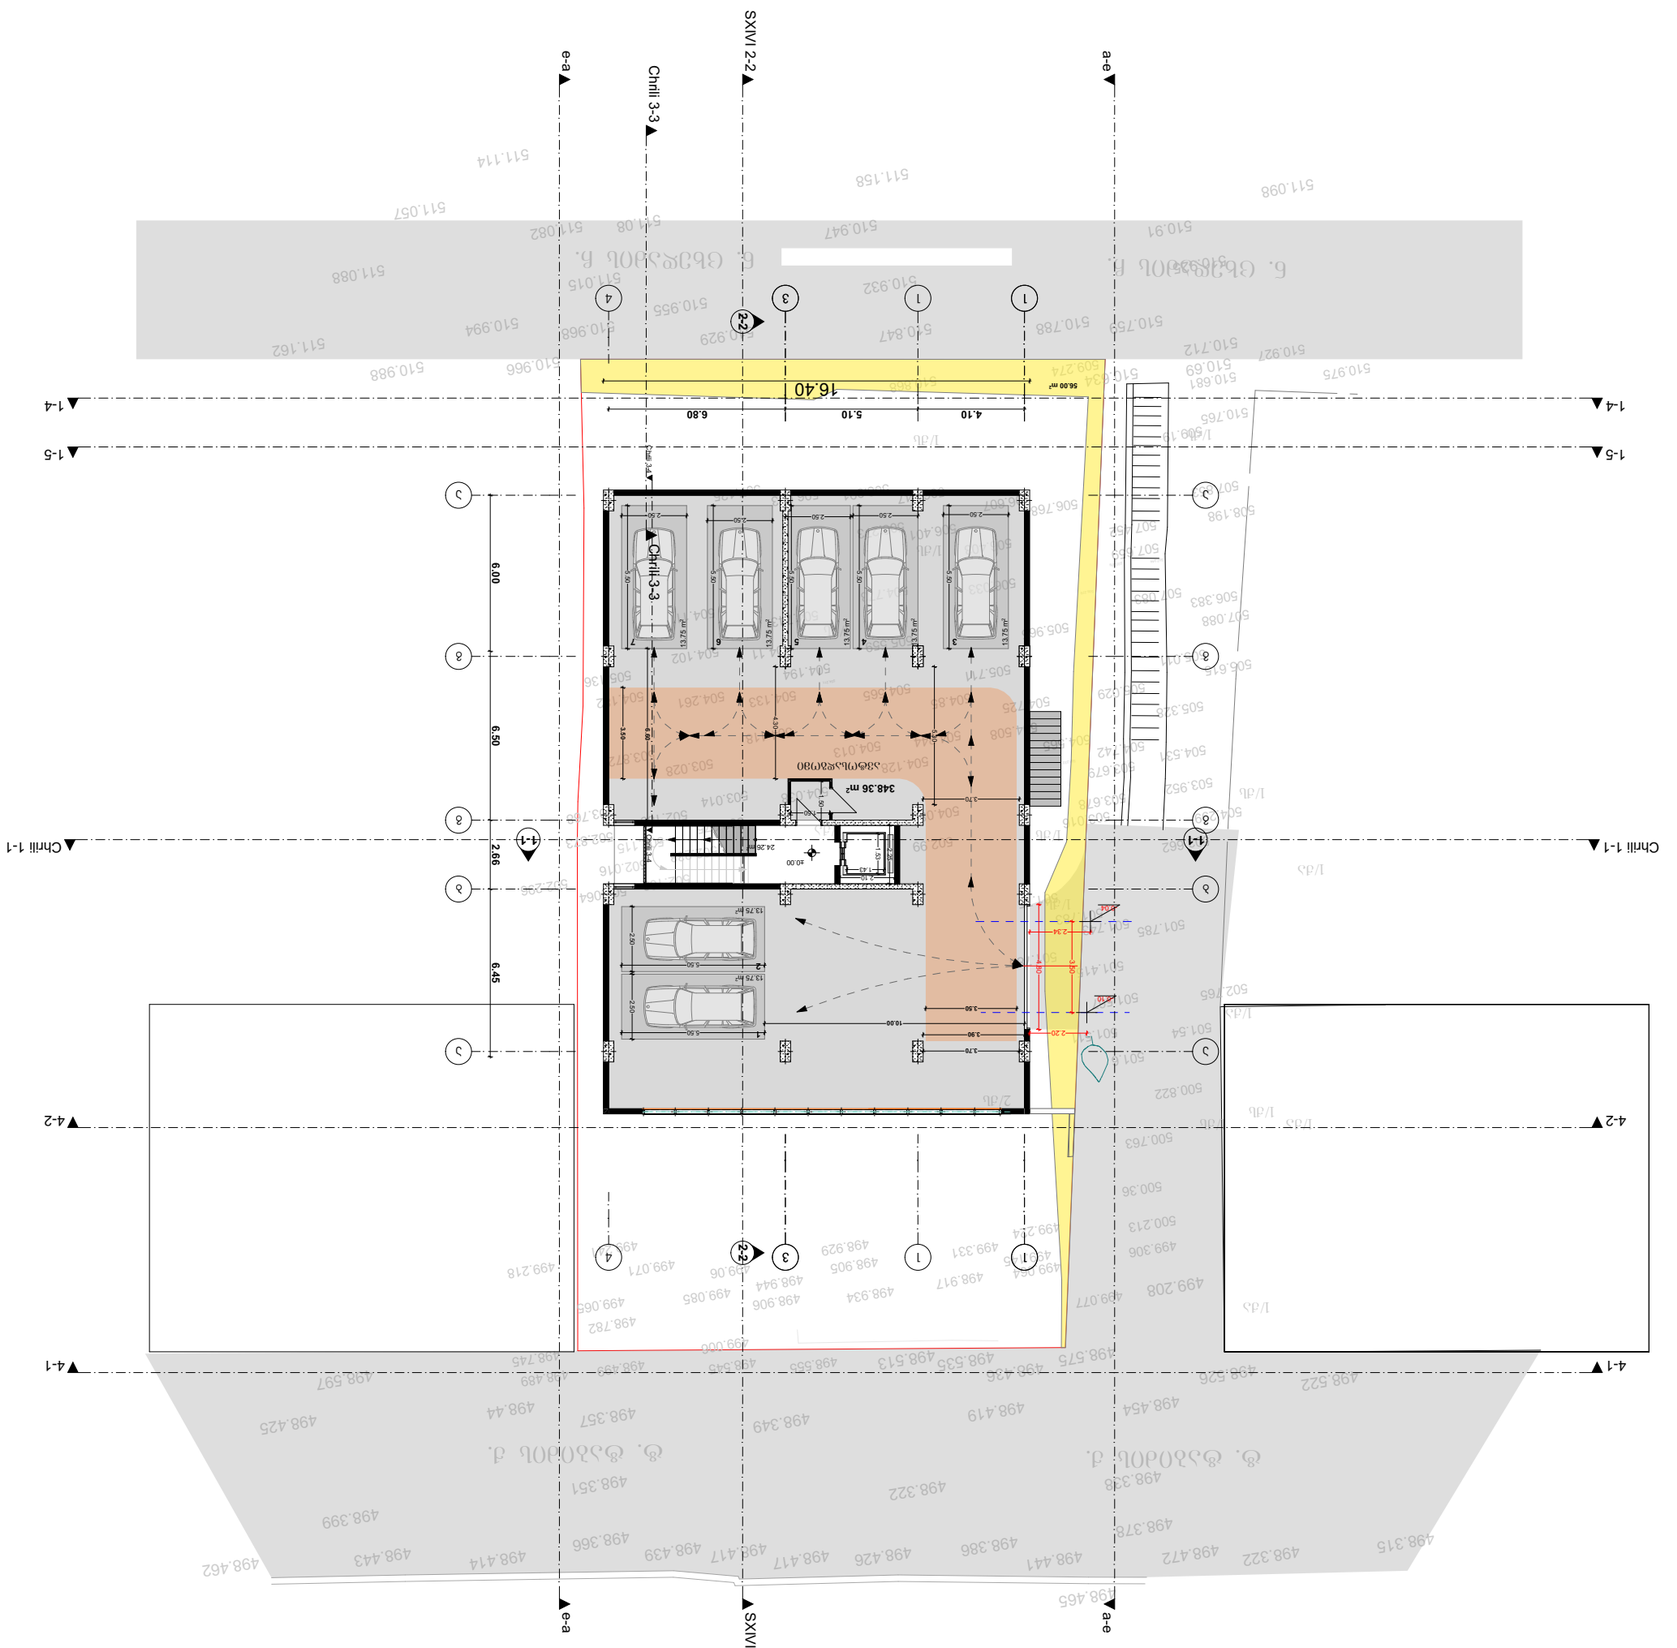





ავტოსადგომი ±0.00 ნიშნულზე


SXIV/ 2-2
Chrili 3-3
e-a
a-e
1-5
1-4
4-2
4-1
Chrili 1-1
16.40
4.10
5.10
6.80
56.00 m²
348.36 m²
6.00
6.50
6.45
2.66
3.70
2.50
5.50
13.75 m²
13.93 m²
2.34
2.20
1.50
10.00
24.26 m²
24.00
1.20
3.70
1.70
1.90
1.70
1.70
1.70


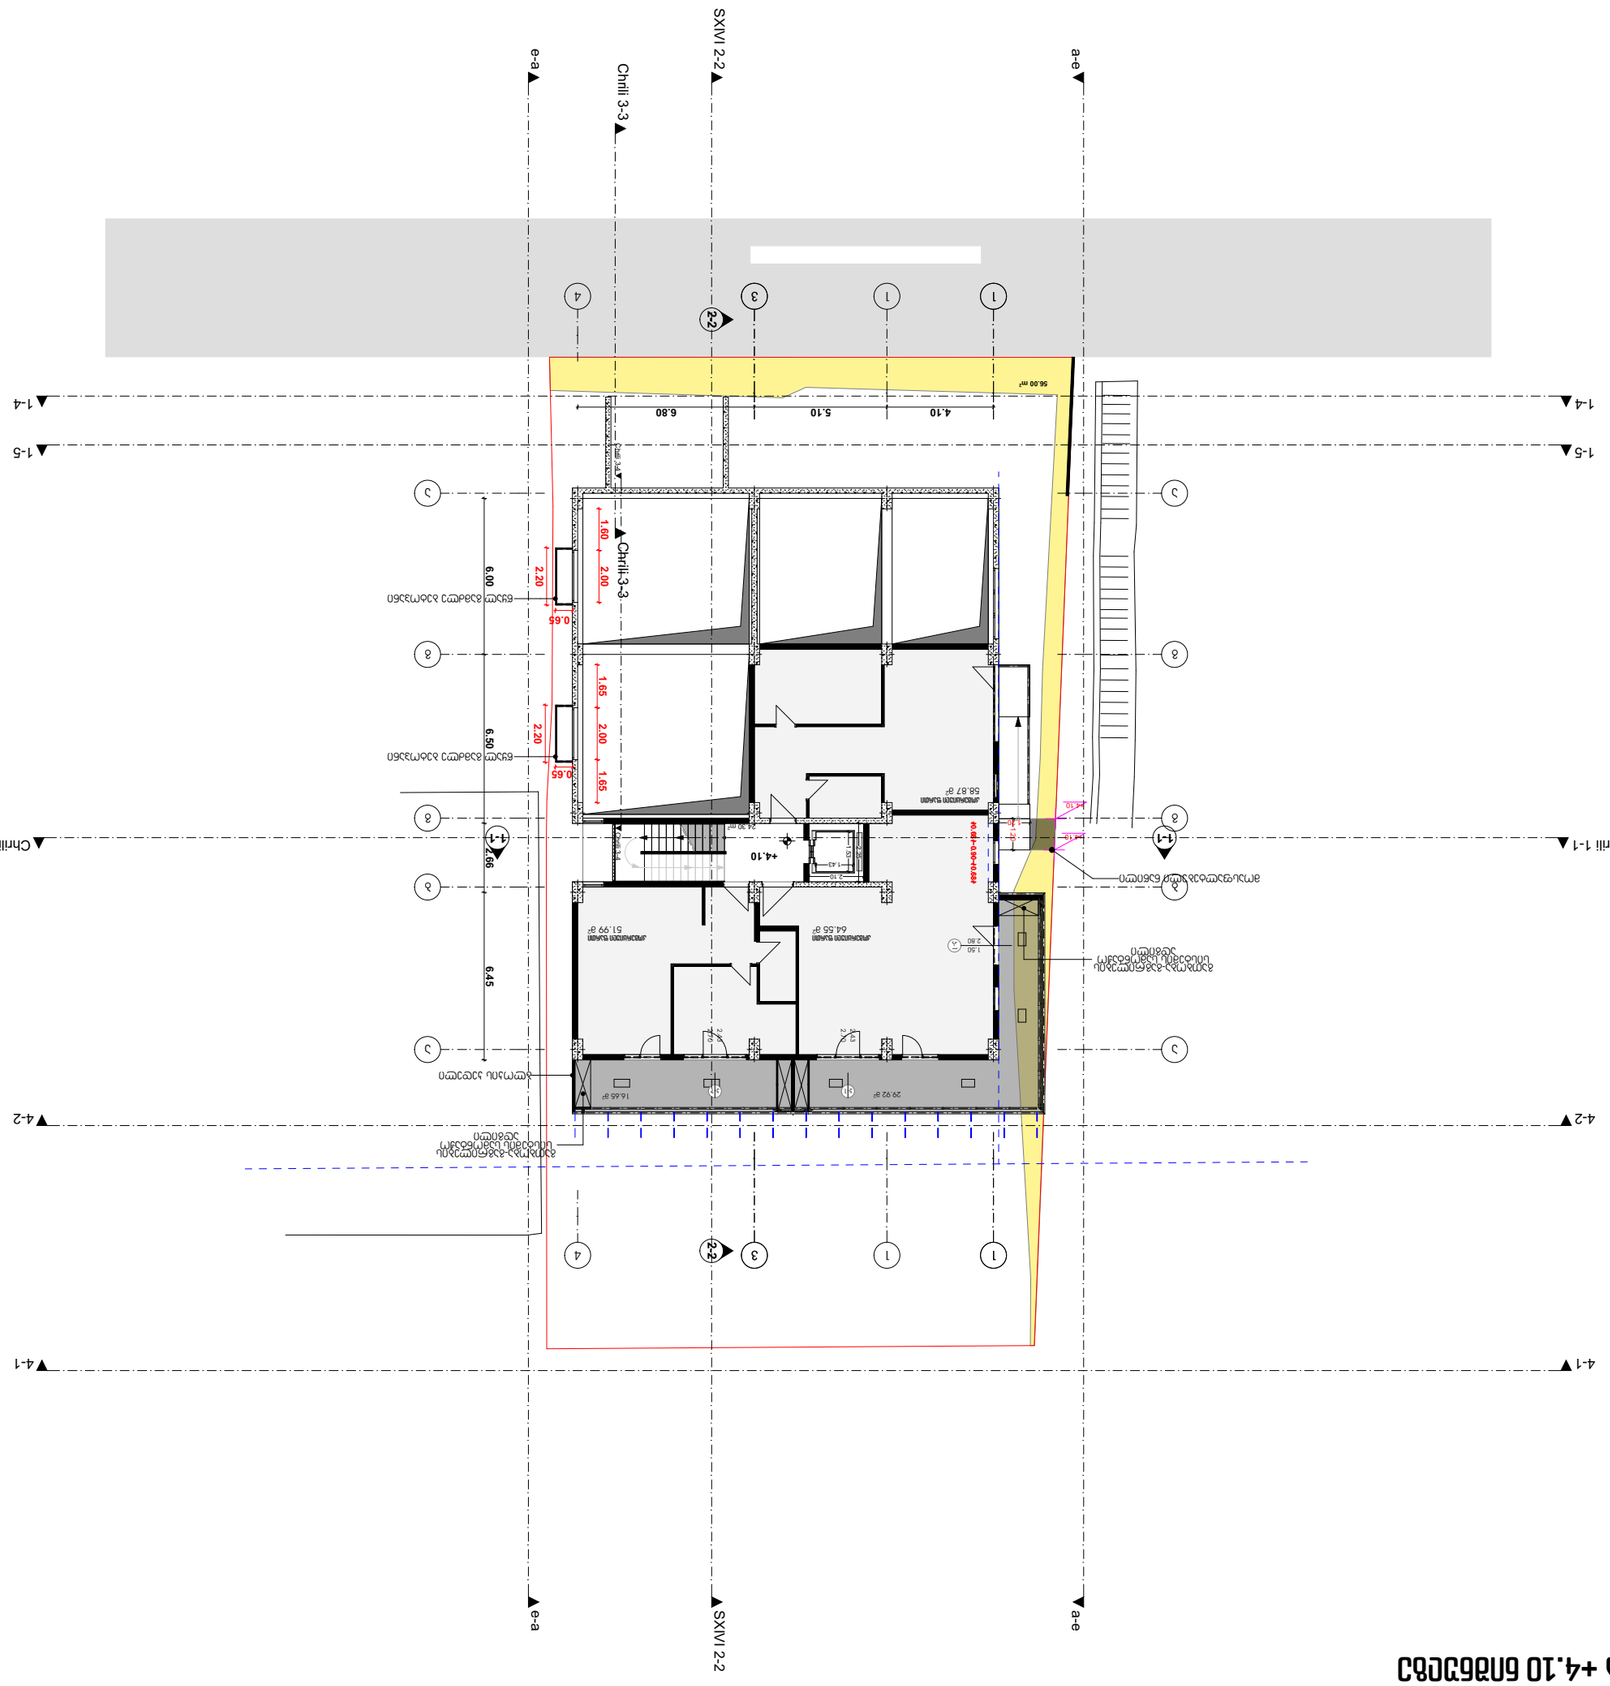















(+995 595) 20 71 40, (+995 551) 71 66 17

M E T R I C

L.T.D. METRIC

ავტოსადგომი +8.20 ნიშნულზე

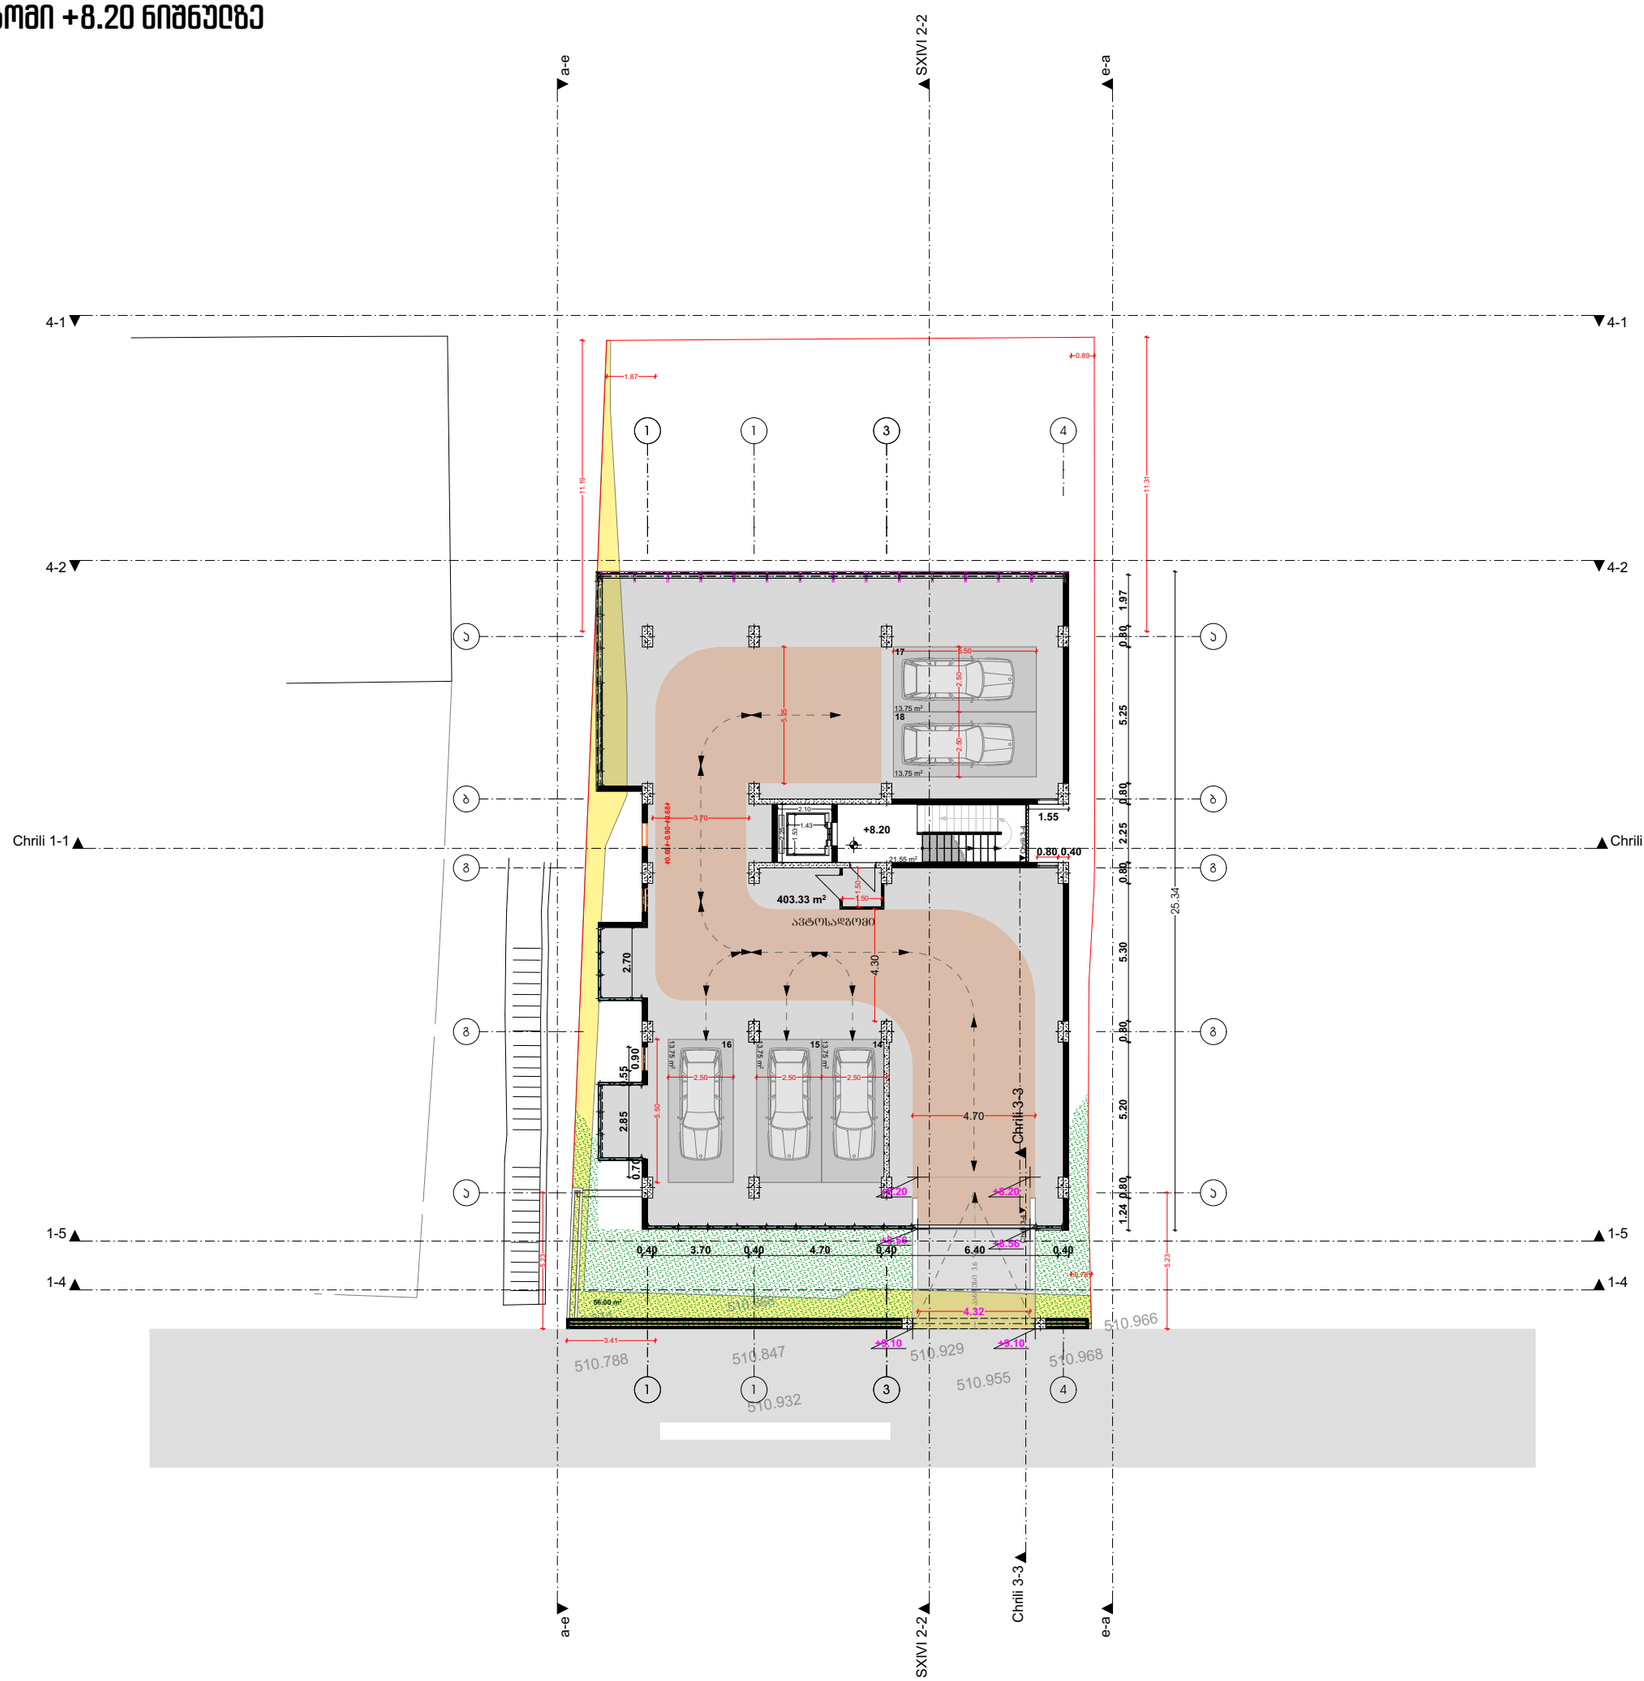

M E T R I C

L.T.D. METRIC

შპს ''მეტრიკ'', თბილისი ზ.ფალიაშვილი 23.
(+995 595) 20 71 40, (+995 551) 71 66 17

პირობითი აღნიშვნები

ტექნიკურ ეკ. მაჩვენებელი

ავტოსადგომი - 403.33 მ²

სადარბაზო - 21.55 მ²

თანამდებობა	გვარი	ხელმოწერა
გენ. დირექტორი	კ.ურუშაძე	
აღმ. დირექტორი	მ.გაგნიძე	
ავტორი	კ.ურუშაძე	
თანაავტორი	მ.გაგნიძე	
გაამუშავა	მ.გაგნიძე	
შეამოწმა	კ.ურუშაძე	

დამკვეთი: შპს ,,ამშენებელი'' ს/კ: 405204504


პროექტი : მრავალბინიანი საცხოვრებელი სახლი ტაბიძის ქ. #74

ნახაზი: ავტოსადგომი +8.20 ნიშნულზე

მისამართი : ქ.თბილისი ტ.ტაბიძის ქუჩა N 74

მასშტაბი	1:100		
თარიღი	15.04.2019		
სტადია		ფურცელი	ფურცლები
მ.პ			


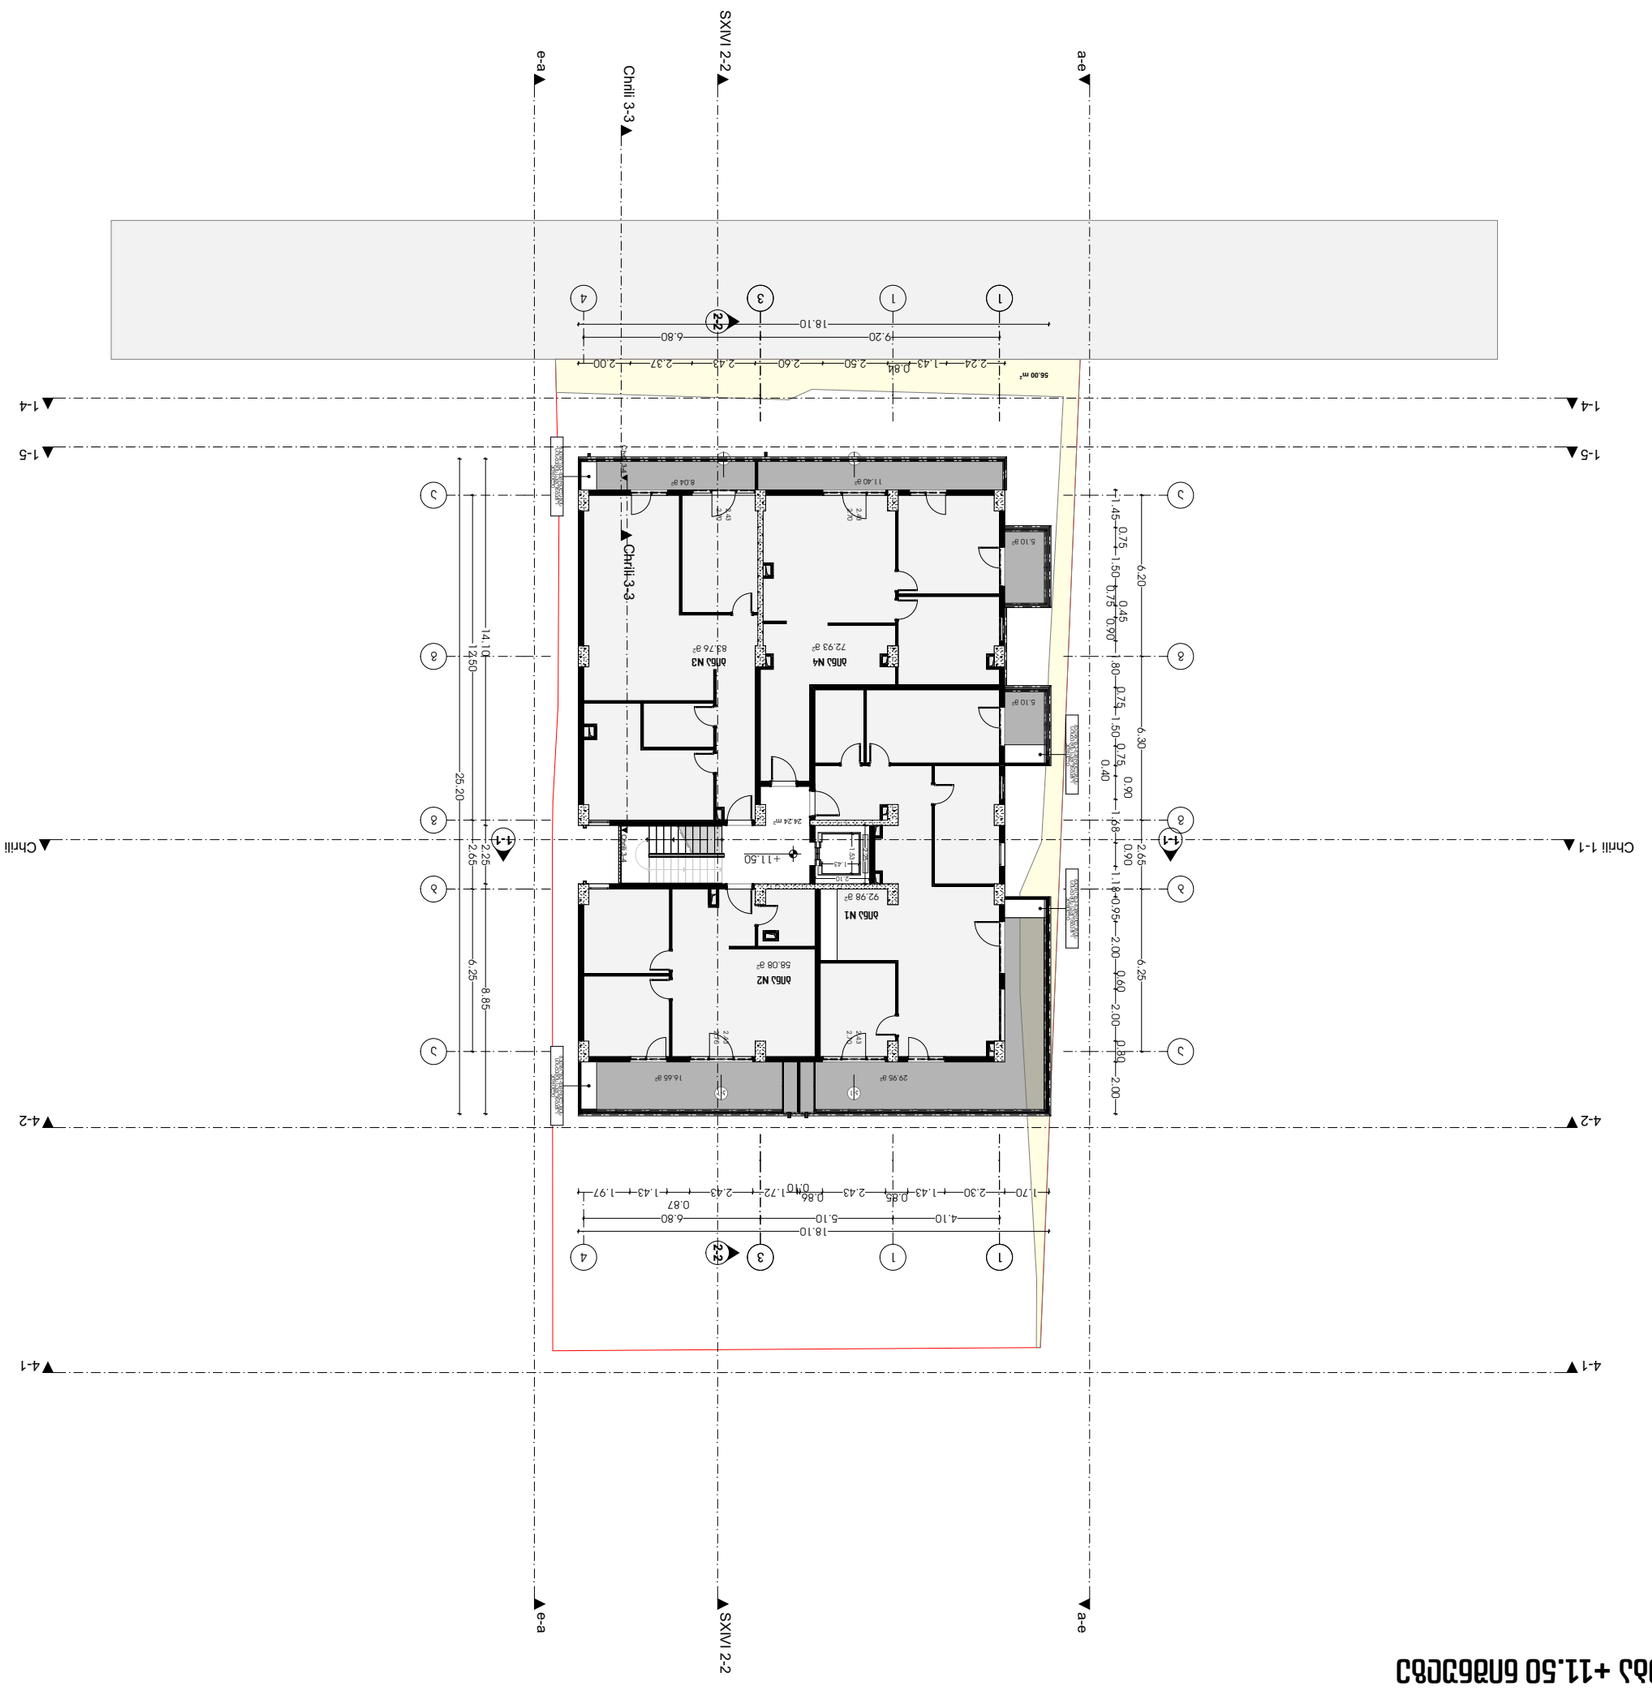

















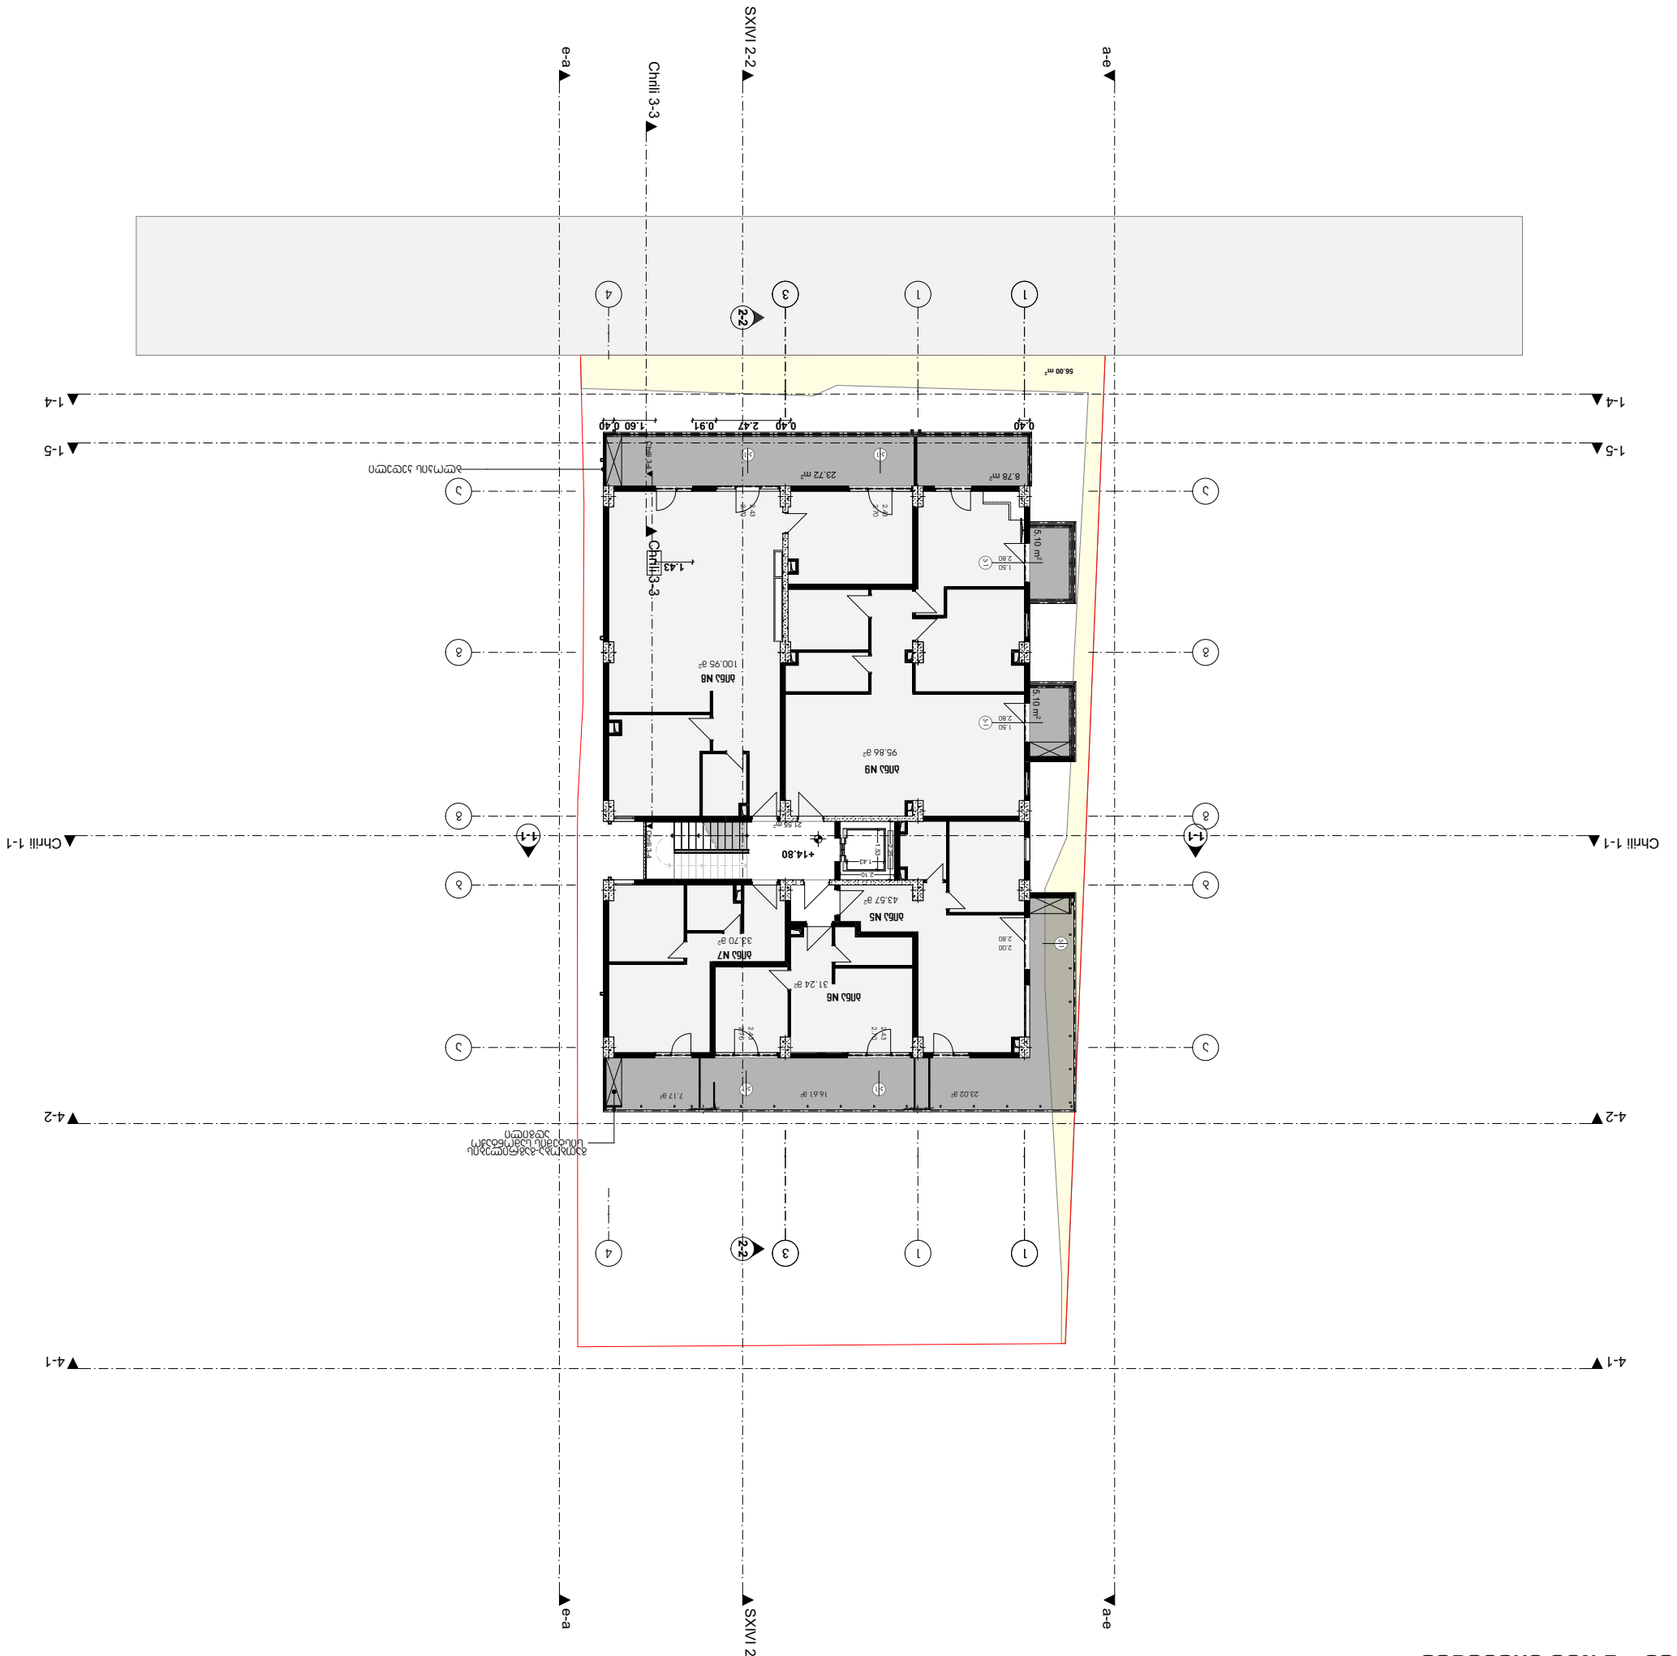



















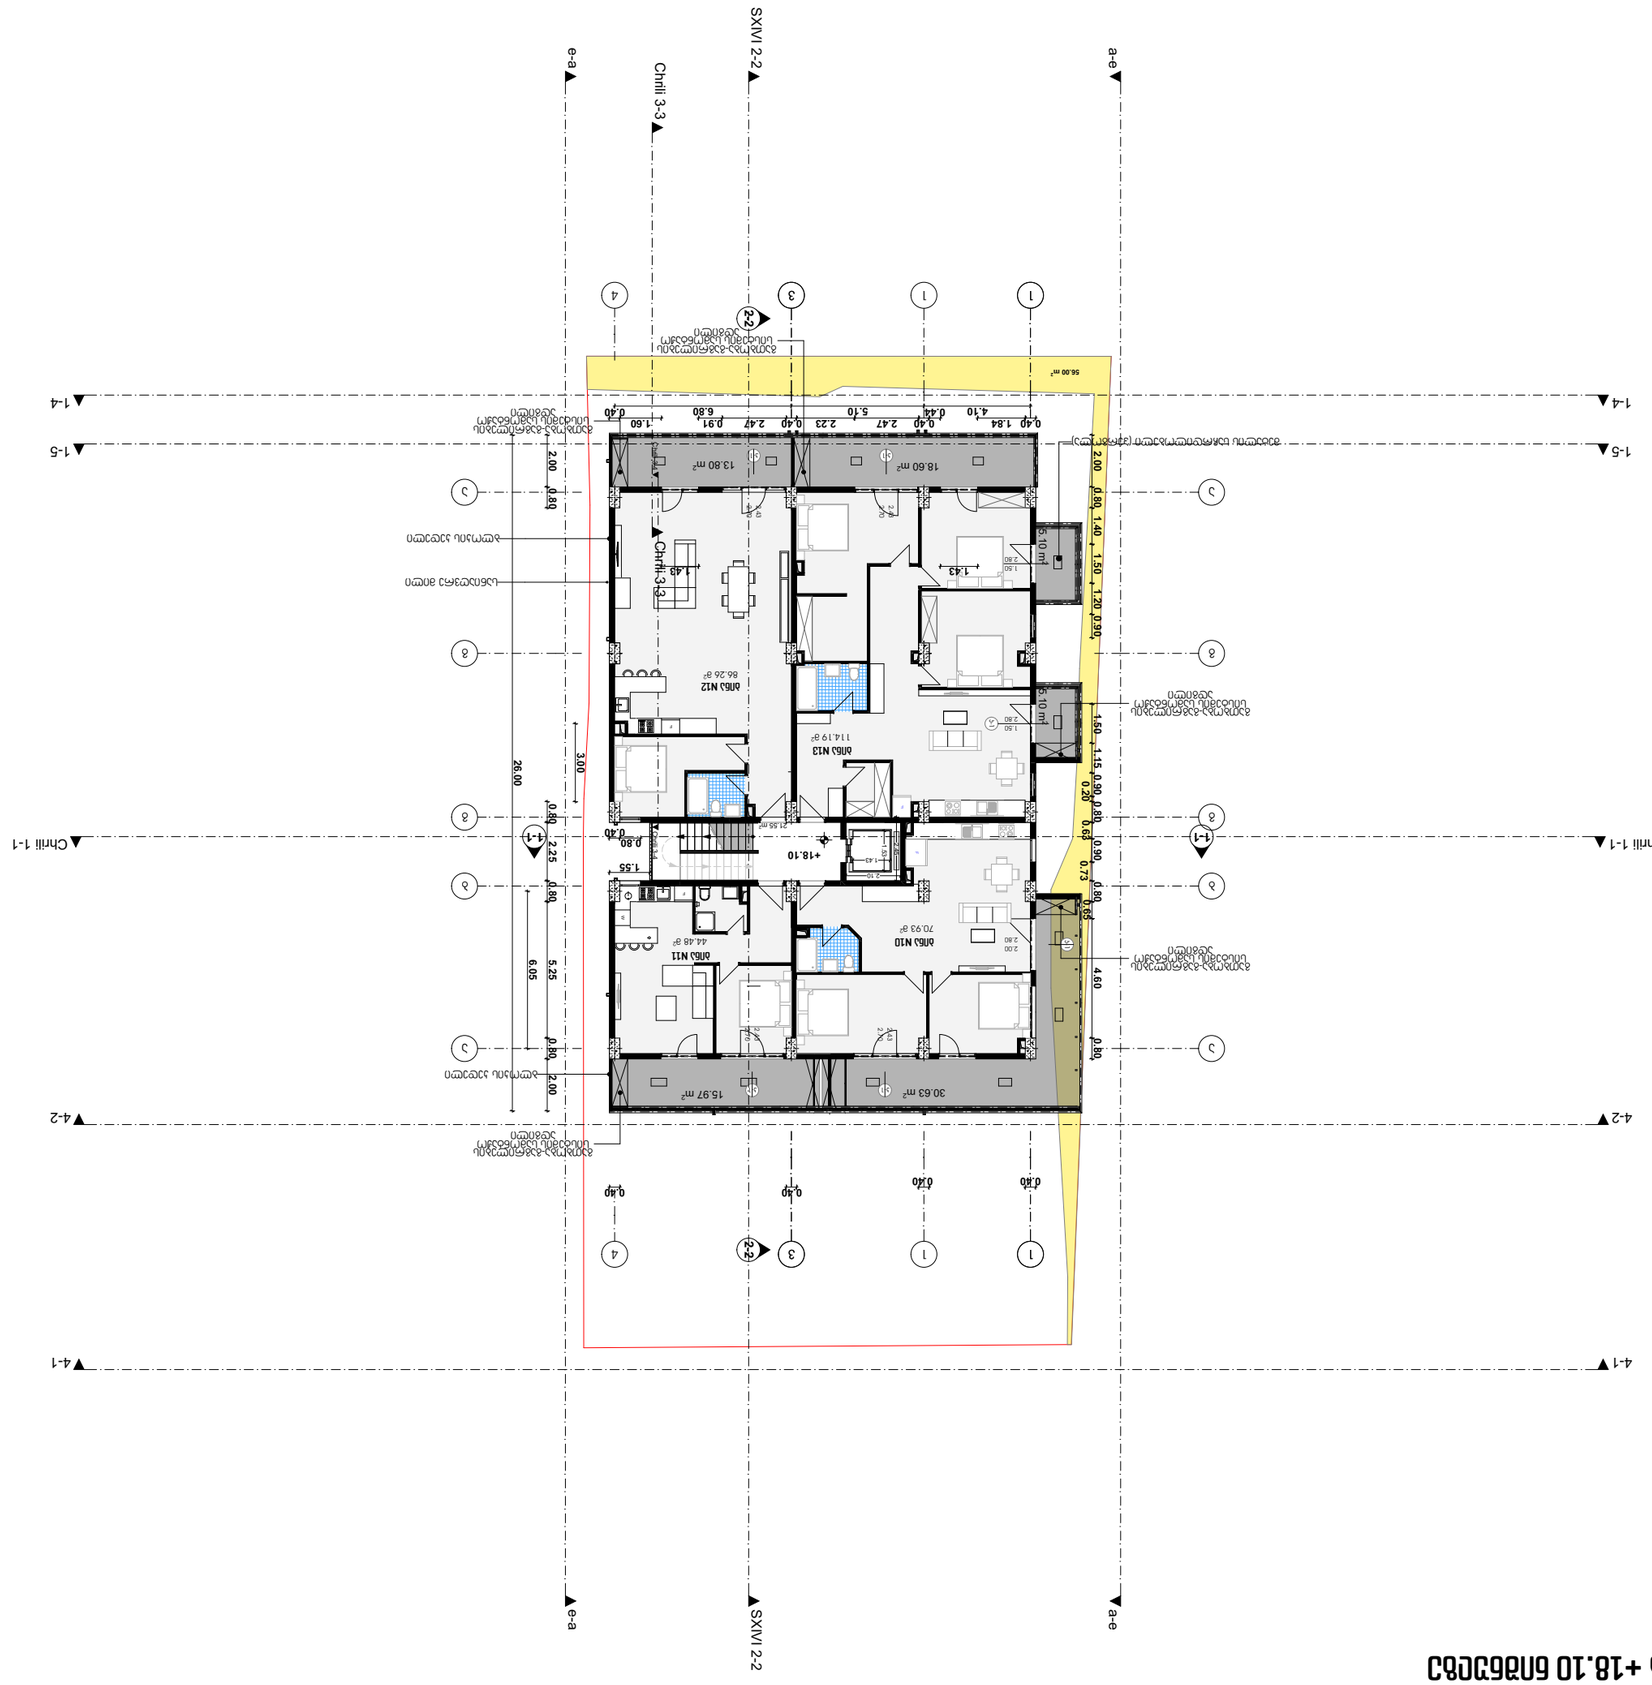
Chrili 1-1
SXIVI 2-2
Chrili 3-3
a-e
e-a
1-4
1-5
4-2
4-1
1
3
4
2-2
1-1
2
3
+18.10
ՕԱՃ N12
86.26 մ²
ՕԱՃ N13
114.19 մ²
ՕԱՃ N10
70.93 մ²
ՕԱՃ N11
44.48 մ²
18.60 մ²
13.80 մ²
30.63 մ²
15.97 մ²
56.00 m²
5.10 m²
21.55 m²
1.43
1.55
0.80
0.20
0.40
0.44
0.47
0.91
0.73
0.68
0.90
1.15
1.20
1.40
1.50
2.00
2.23
2.25
2.47
2.80
4.10
4.60
5.10
5.25
6.05
6.80
26.00
3.00
0.60
0.70
0.80
0.90
1.60
1.84
2.00
2.40
2.47


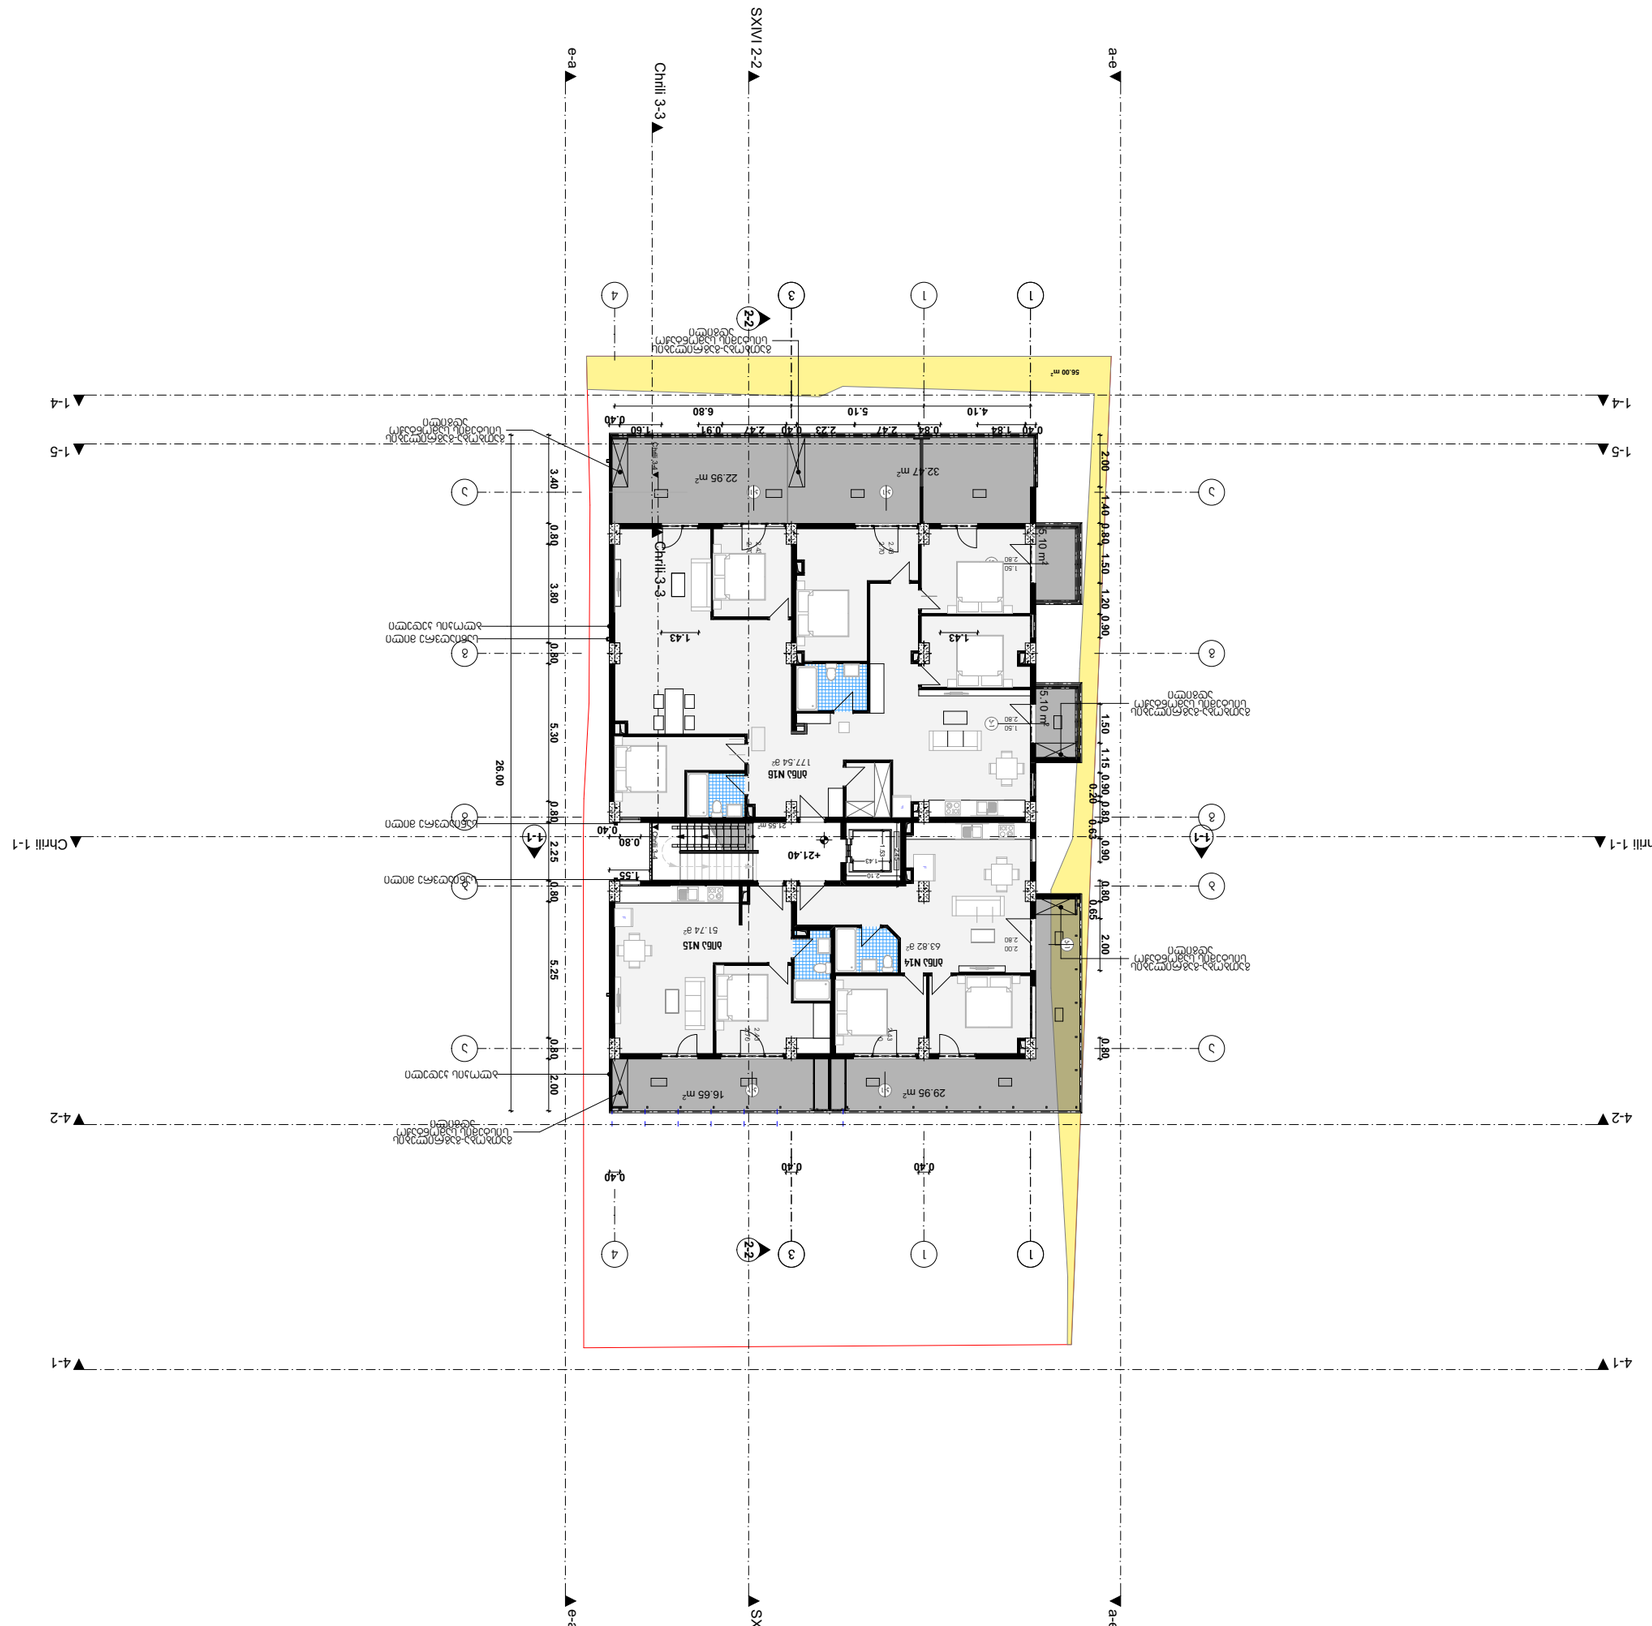


L.T.D. METRIC

M E T R I C




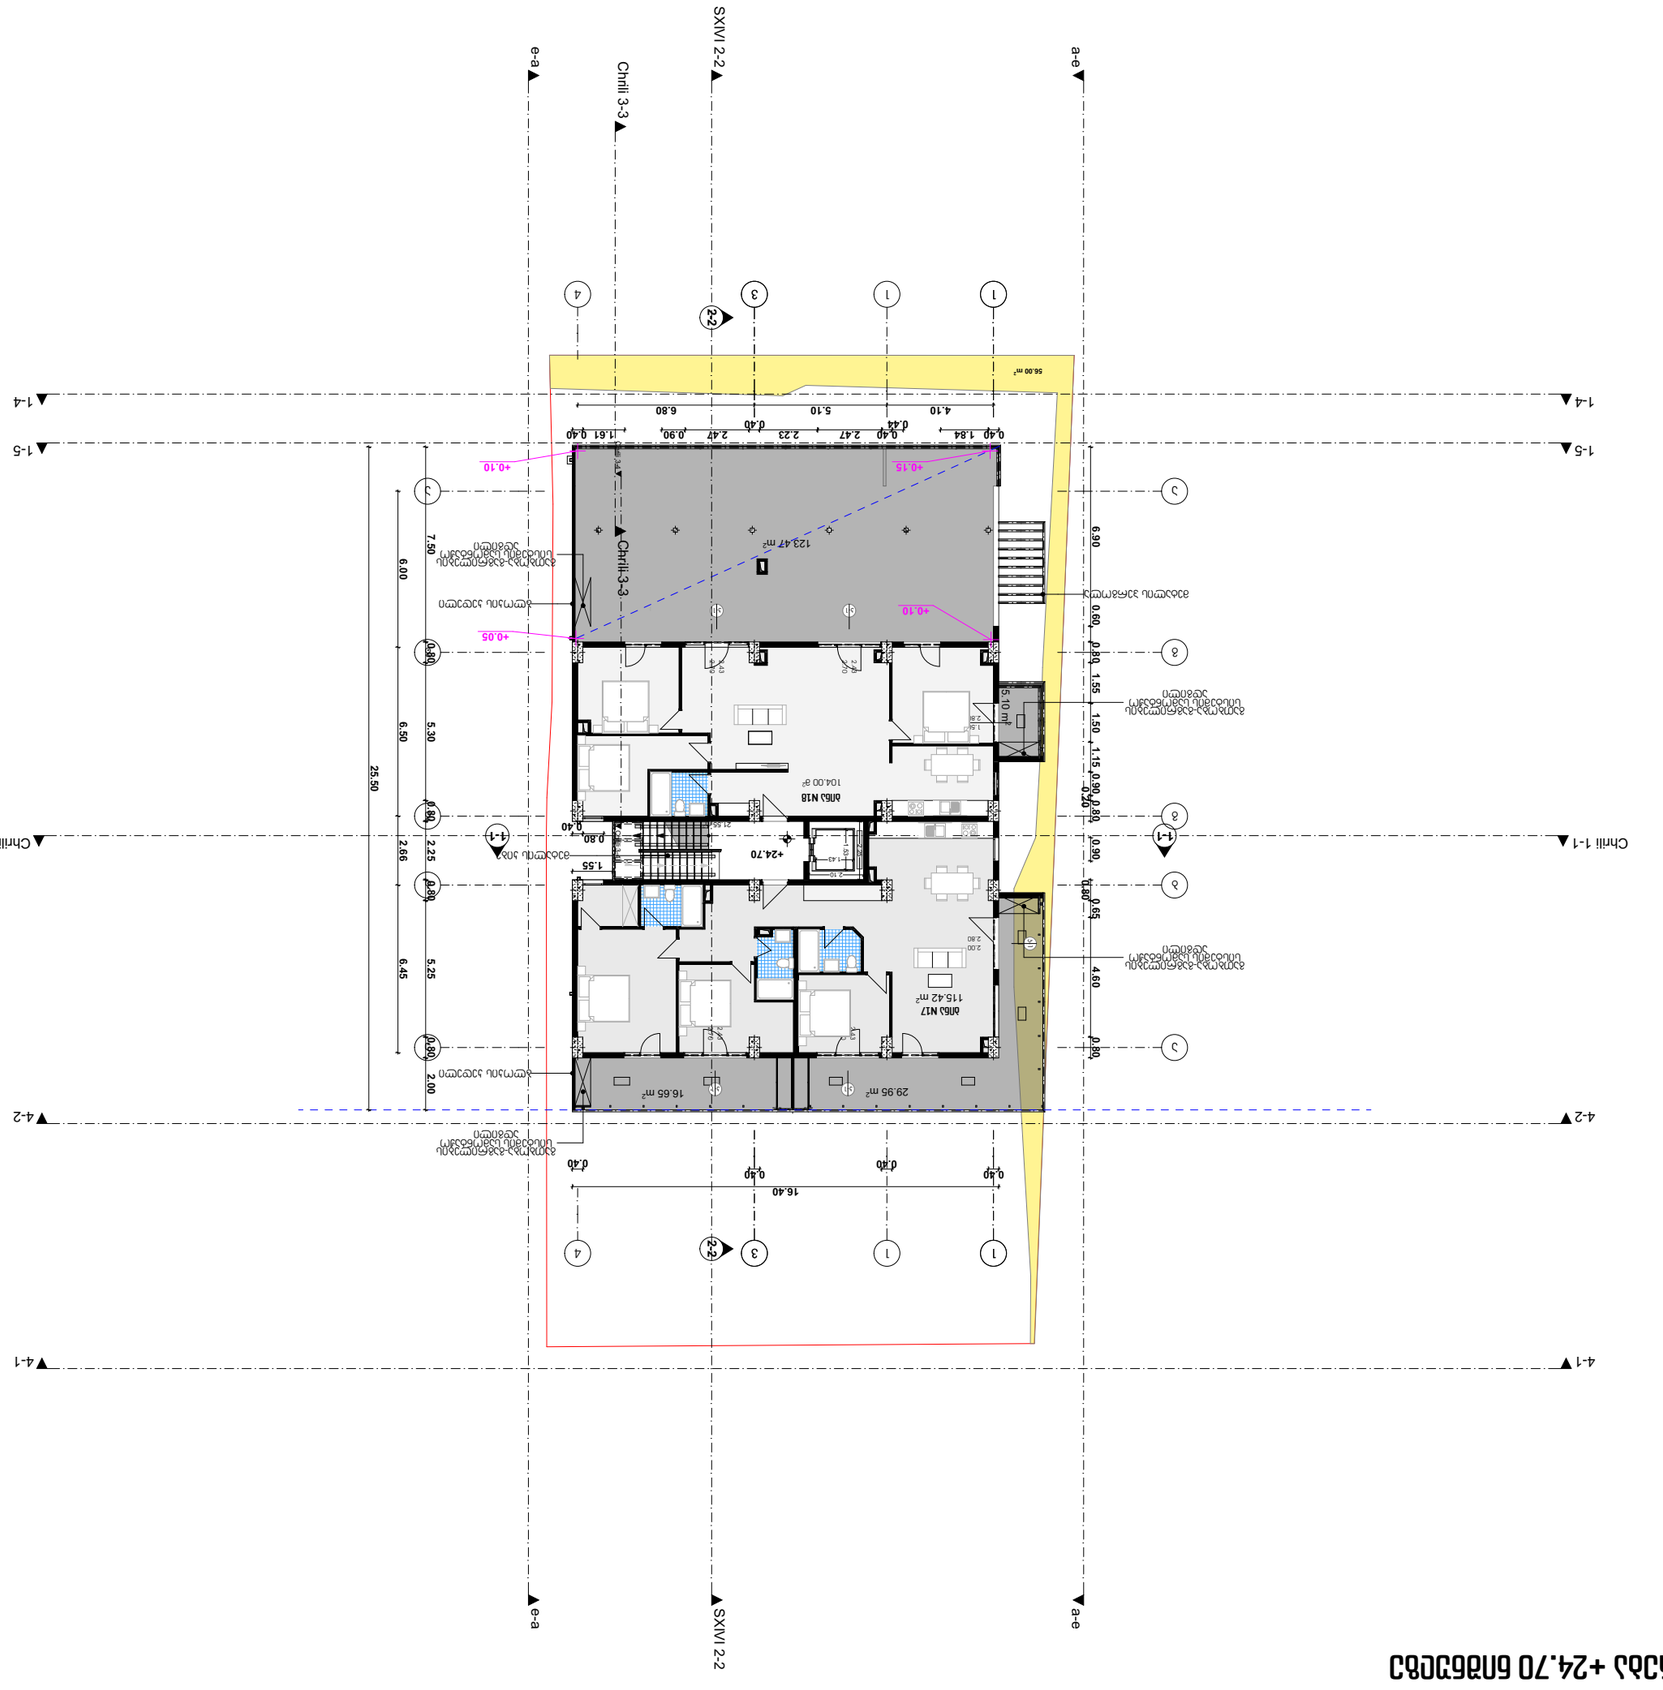
SXIV/ 2-2
Chrili 3-3
e-a
a-e
Chrili 1-1
1-4
1-5
4-2
4-1
2-2
1-1
Chrili-3-3
123.47 m²
104.00 m²
115.42 m²
29.95 m²
16.65 m²
5.10 m²
56.00 m²
+0.15
+0.10
+0.05
+24.70
25.50
16.40
6.90
6.00
7.50
6.50
5.30
2.66
2.25
6.45
5.25
2.00
4.60
1.55
2.40
0.80
0.60
0.90
1.50
1.15
0.20
0.40
0.30
0.10
0.40
0.40
0.40











ნახაზები +30.50 ნიშნულის ტერასის

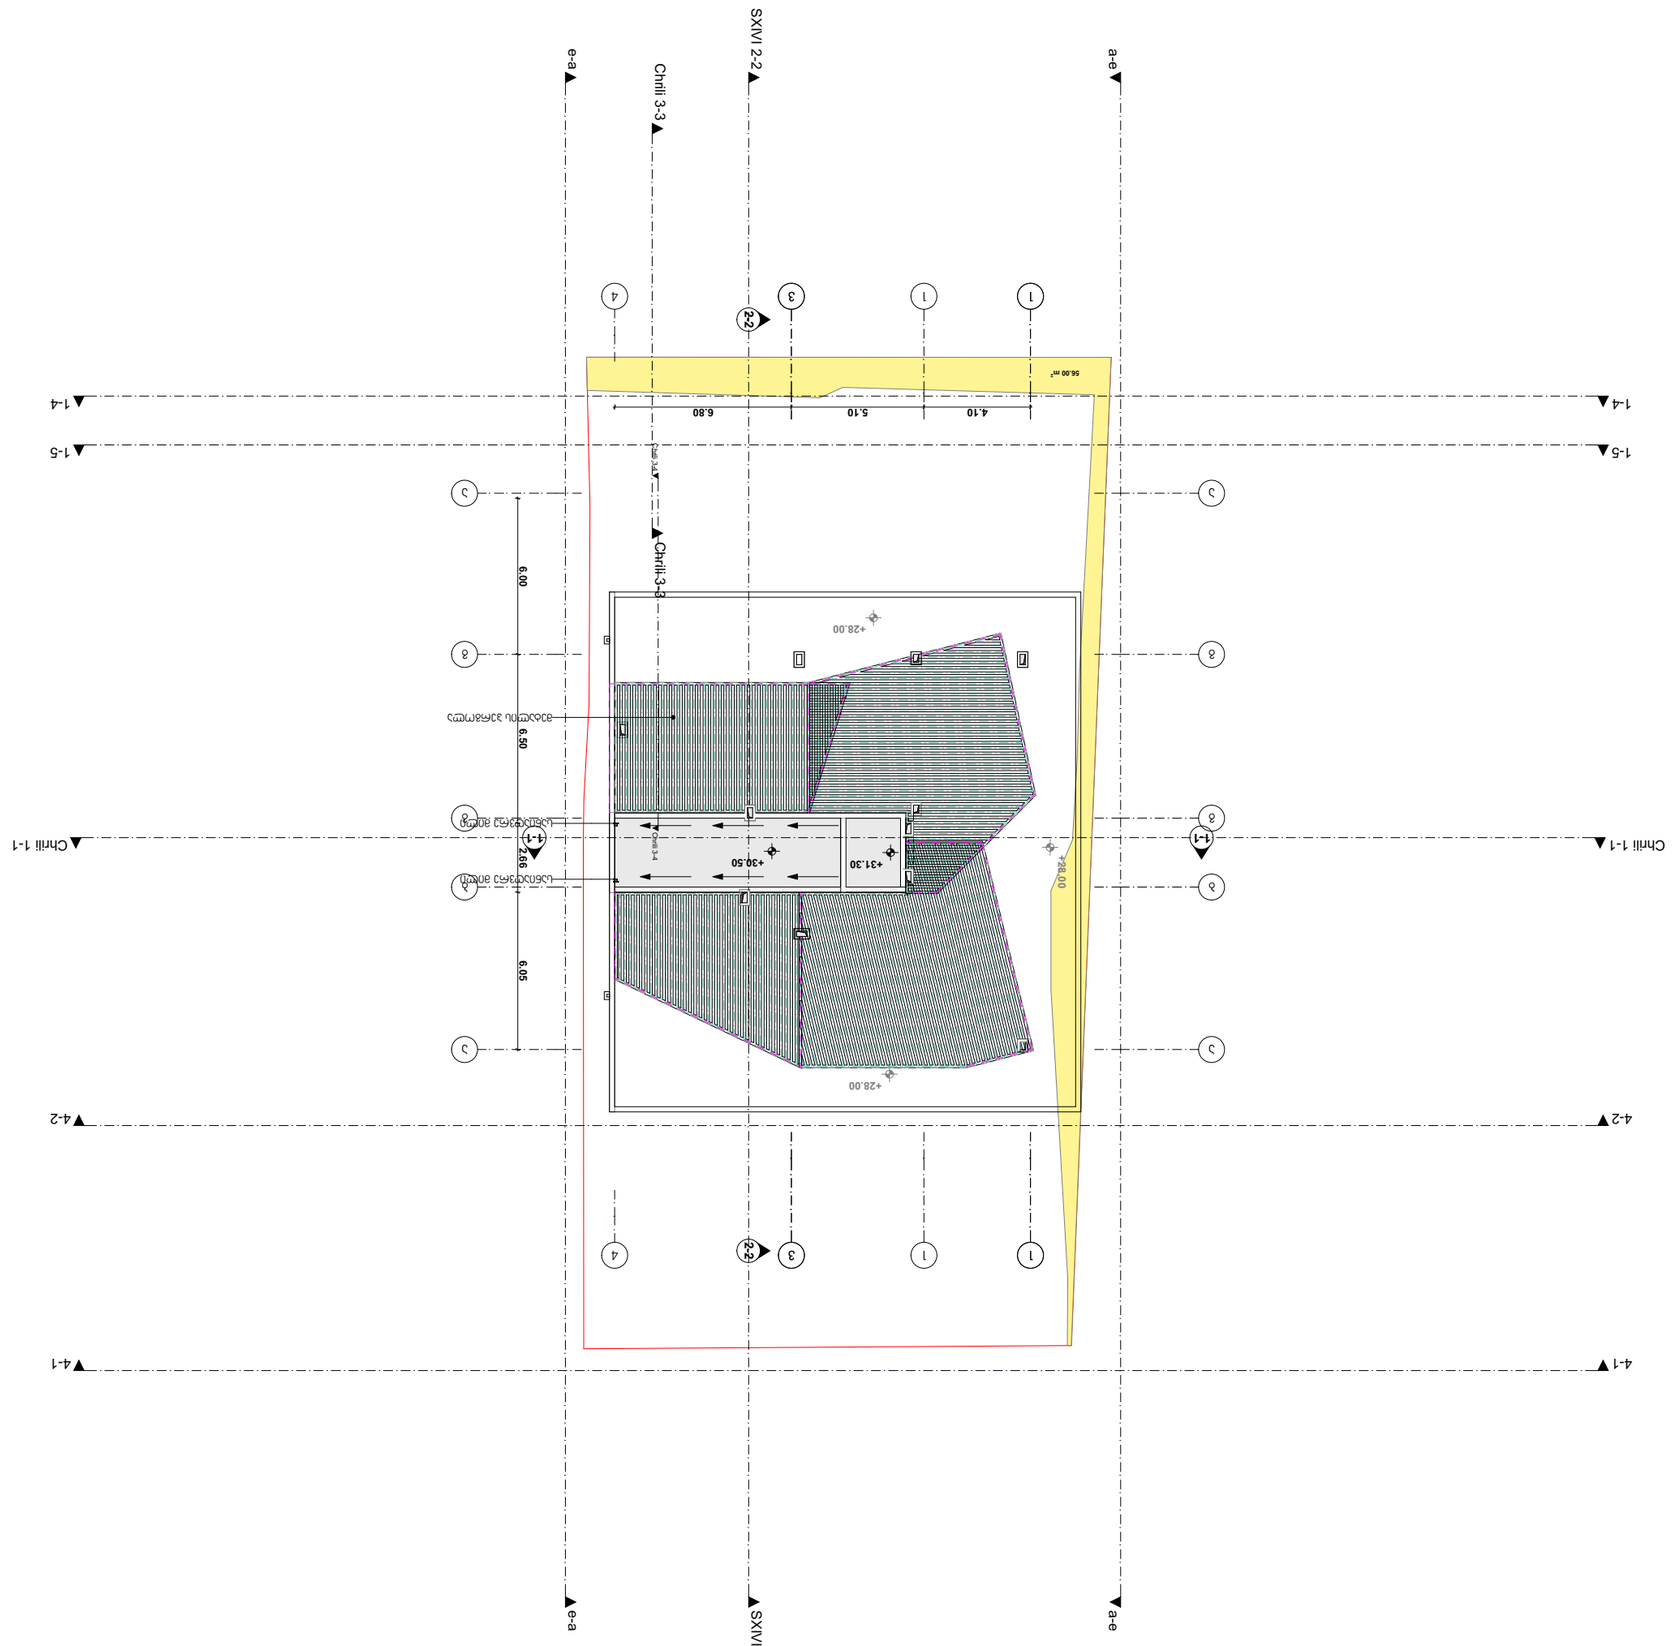
SXIV 2-2
e-a
a-e
Chrili 3-3
Chrili 1-1
1-4
1-5
4-2
4-1
1
3
4
2-2
1-1
2
56.00 m²
4.10
5.10
6.80
6.00
6.50
6.05
+28.00
+31.30
+30.50
+28.00
+28.00
+28.00