ს.ს. კრედო ბანკი

არსებული ფასადი

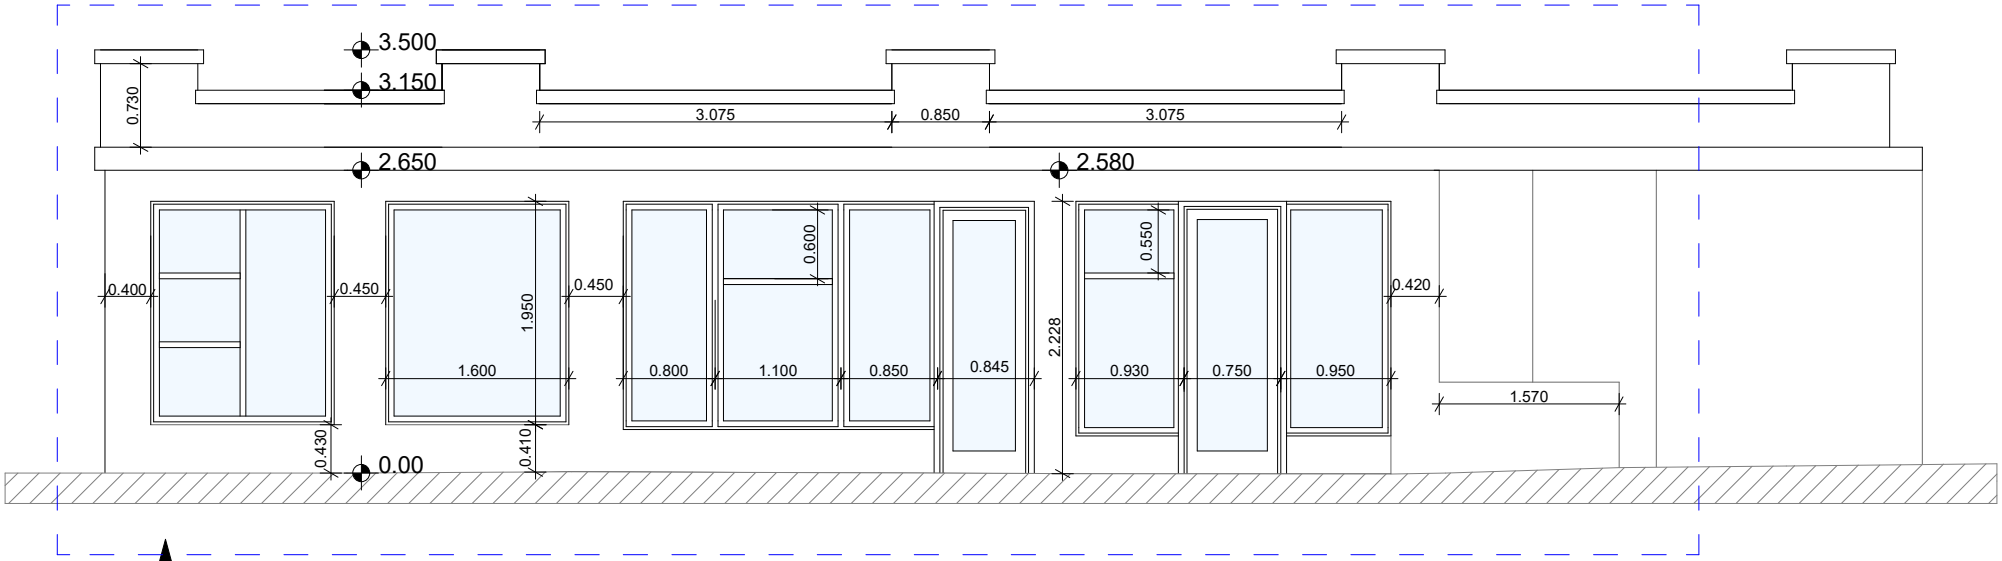

სარეკონსტრუქციო არეალი

დასახელება	შპს TOURBILLION-ტურბილიონი	ნაკვეთის მდებარეობა: ქალაქი თბილისი, გლდანის სერვისცენტრი,ომარ ხიზანიშვილის ქ. N 12	
მისამართი	ოფისი C-313 დადიანის-7. თბილისი	დამკვეთი: ს.ს.კრედო.	
		დირექტორი	მ.კაპანაძე
		არქიტექტორი	ქ.მანჯაფარაშვილი
		კონსტრუქტორი	
		ვიზუალიზაცია	ლ.კაპანაძე
		ფორმატი	A-3
		მასშტაბი 1:100 14.02.2020 წ.	

TOURBILLION Timeless Architecture
DESIGN THAT STANDS THE TEST OF TIME

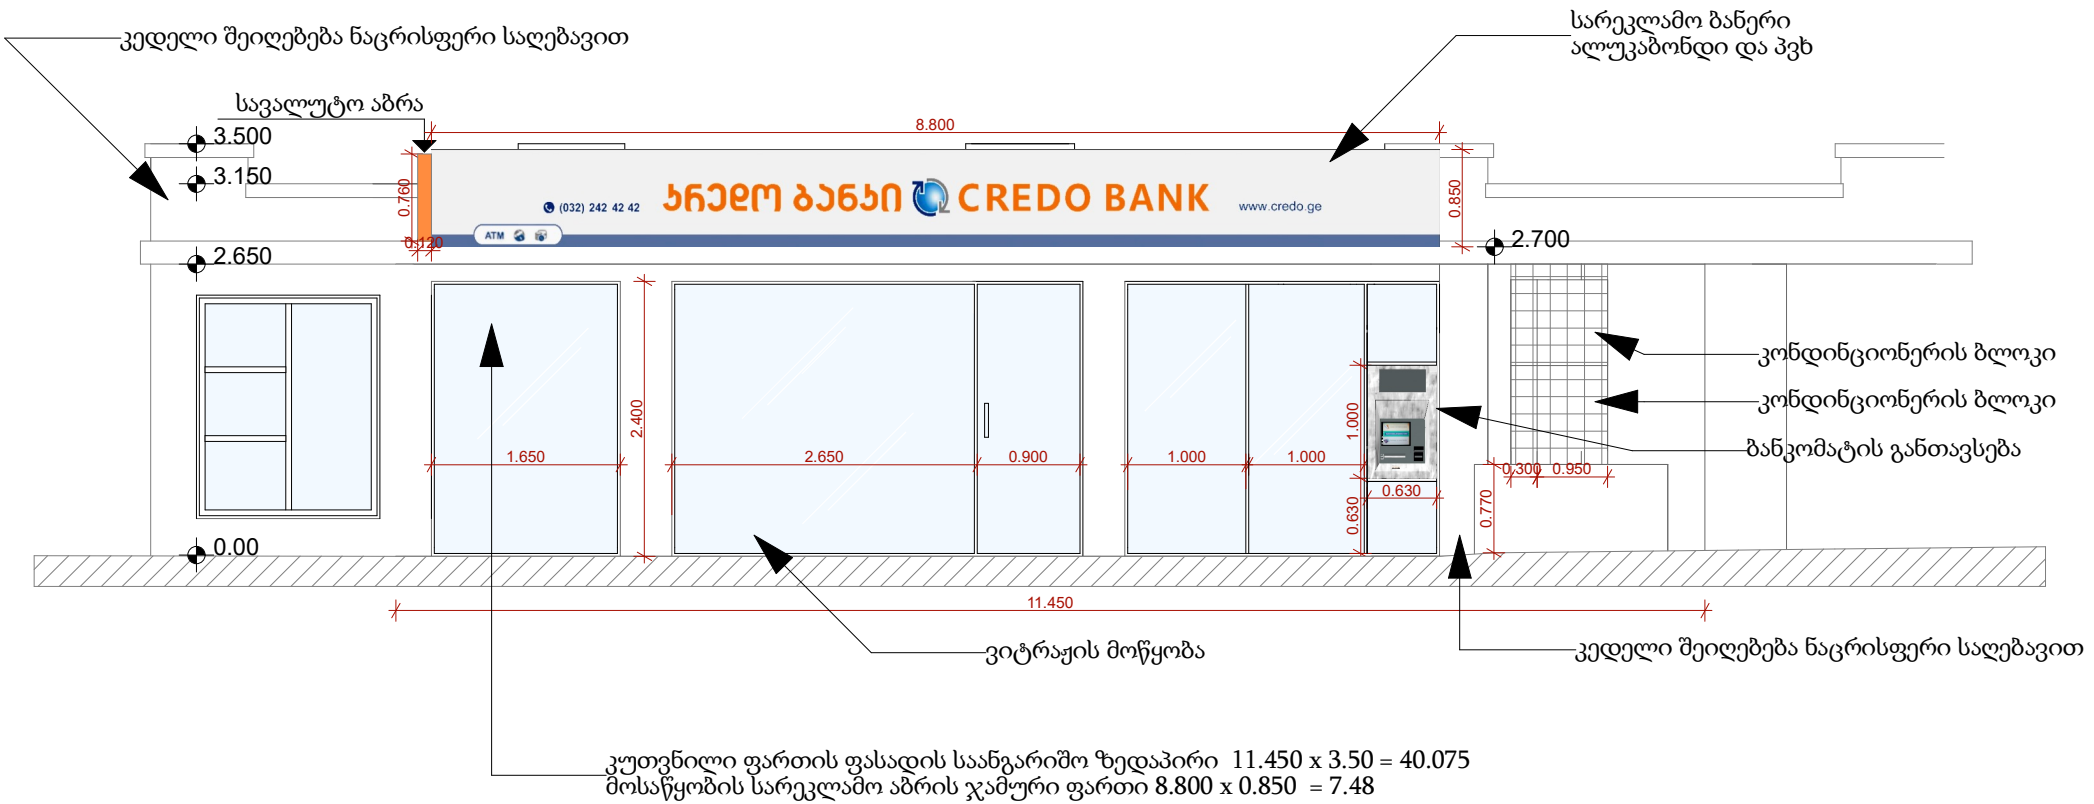

კუთვნილი ფართის ფასადის საანგარიშო ზედაპირი 11.450 x 3.50 = 40.075
მოსაწყობის სარეკლამო აბრის ჯამური ფართი 8.800 x 0.850 = 7.48

დასახელება	შპს TOURBILLION-ტურბილიონი	ნაკვეთის მდებარეობა: ქალაქი თბილისი, გლდანის სერვისცენტრი,ომარ ხიზანიშვილის ქ. N 12	
მისამართი	ოფისი C-313 დადიანის-7. თბილისი	დამკვეთი: ს.ს.კრედო.	
TOURBILLION Timeless Architecture DESIGN THAT STANDS THE TEST OF TIME		დირექტორი	გ.კაპანაძე
		არქიტექტორი	ქ.მანჯაფარაშვილი
		კონსტრუქტორი	
		ვიზუალიზაცია	ლ.კაპანაძე
		ფორმატი	A-3
		მასშტაბი 1:100 14.02.2020 წ.	



საპროექტო ტერიტორია

საქართველოს იუსტიციის სამინისტრო
საჯარო რეესტრის ეროვნული სააგენტო

საკადასტრო გეგმა

მიწის ნაკვეთის საკადასტრო კოდი: *01.11.12.017.154*
განცხადების რეგისტრაციის ნომერი*82014568849
მიწის ნაკვეთის ფართობი: *424* კვ.მ.
დანიშნულება: *არასასოფლო-სამეურნეო*
მომზადების თარიღი 24.10.14

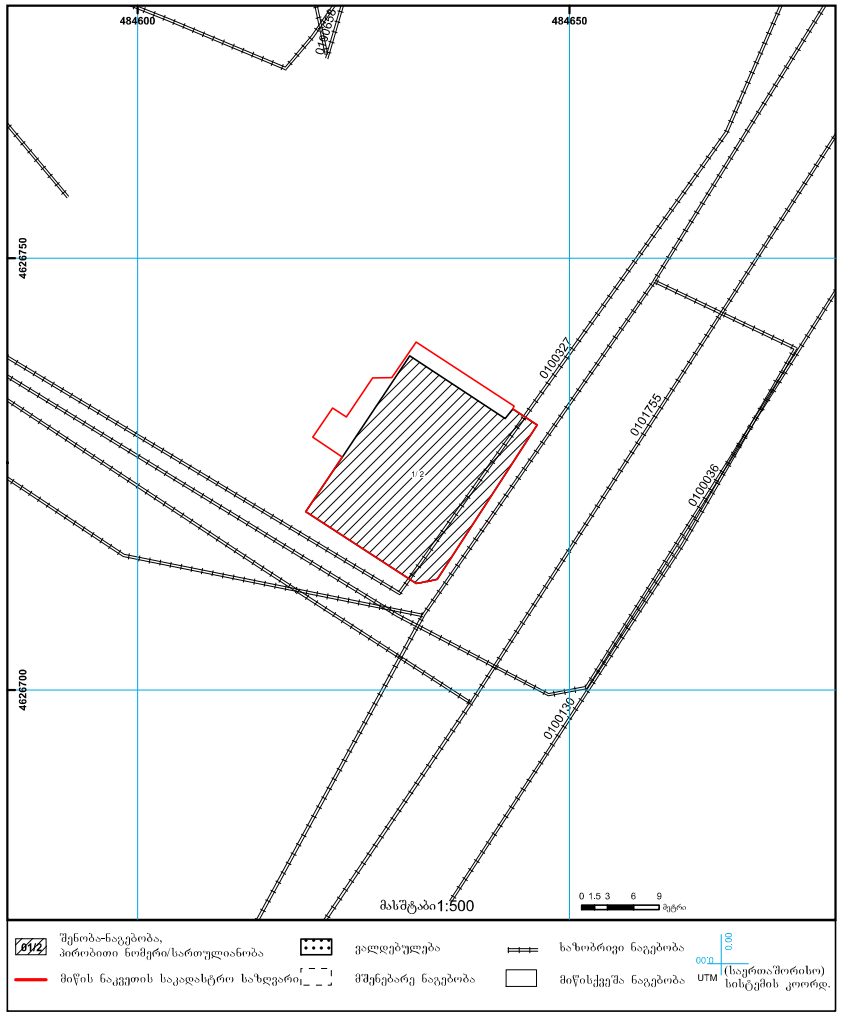

საჯარო რეესტრის ეროვნული სააგენტო თბილისი 0102 წმ. ნიკოლოზის/ნ. ჩხეიძის ქ. 2 ტელ.: (995 32) 91 04 27; ფაქსი: (995 32) 91 03 41
საჯარო რეესტრის ეროვნული სააგენტო თბილისი ფ. ლაშქარელის ქუჩა. 89/24 ტელ: (995 32) 94 13 65
www.napr.gov.ge

დასახელება	მშპ TOURBILLION-მერკილოვიჩი	ნაკვეთის მდებარეობა: ქალაქი თბილისი, მთაწმინის სერვისმიმღების, ორბელ ბიბაშვილის ქ. N 12	
მისამართი	ოფისი C-313 დაფნის-7 თბილისი	დამკვეთი: ს.ს.კრედო.	
TOURBILLION DESIGN THAT STANDS THE TEST OF TIME		დირექტორი	მ.კაპანაძე
		არქიტექტორი	ე.მანანაშვილი
		კონსტრუქტორი	
		ვიზუალიზაცია	ლ.კაპანაძე
		ფორმატი	ფურცელი
		A-3	მასშტაბი 1:100 04.03.2020 წ.