სარდაფის სართულის გეგმა ნიშნულზე -3.20 მ. 1:100

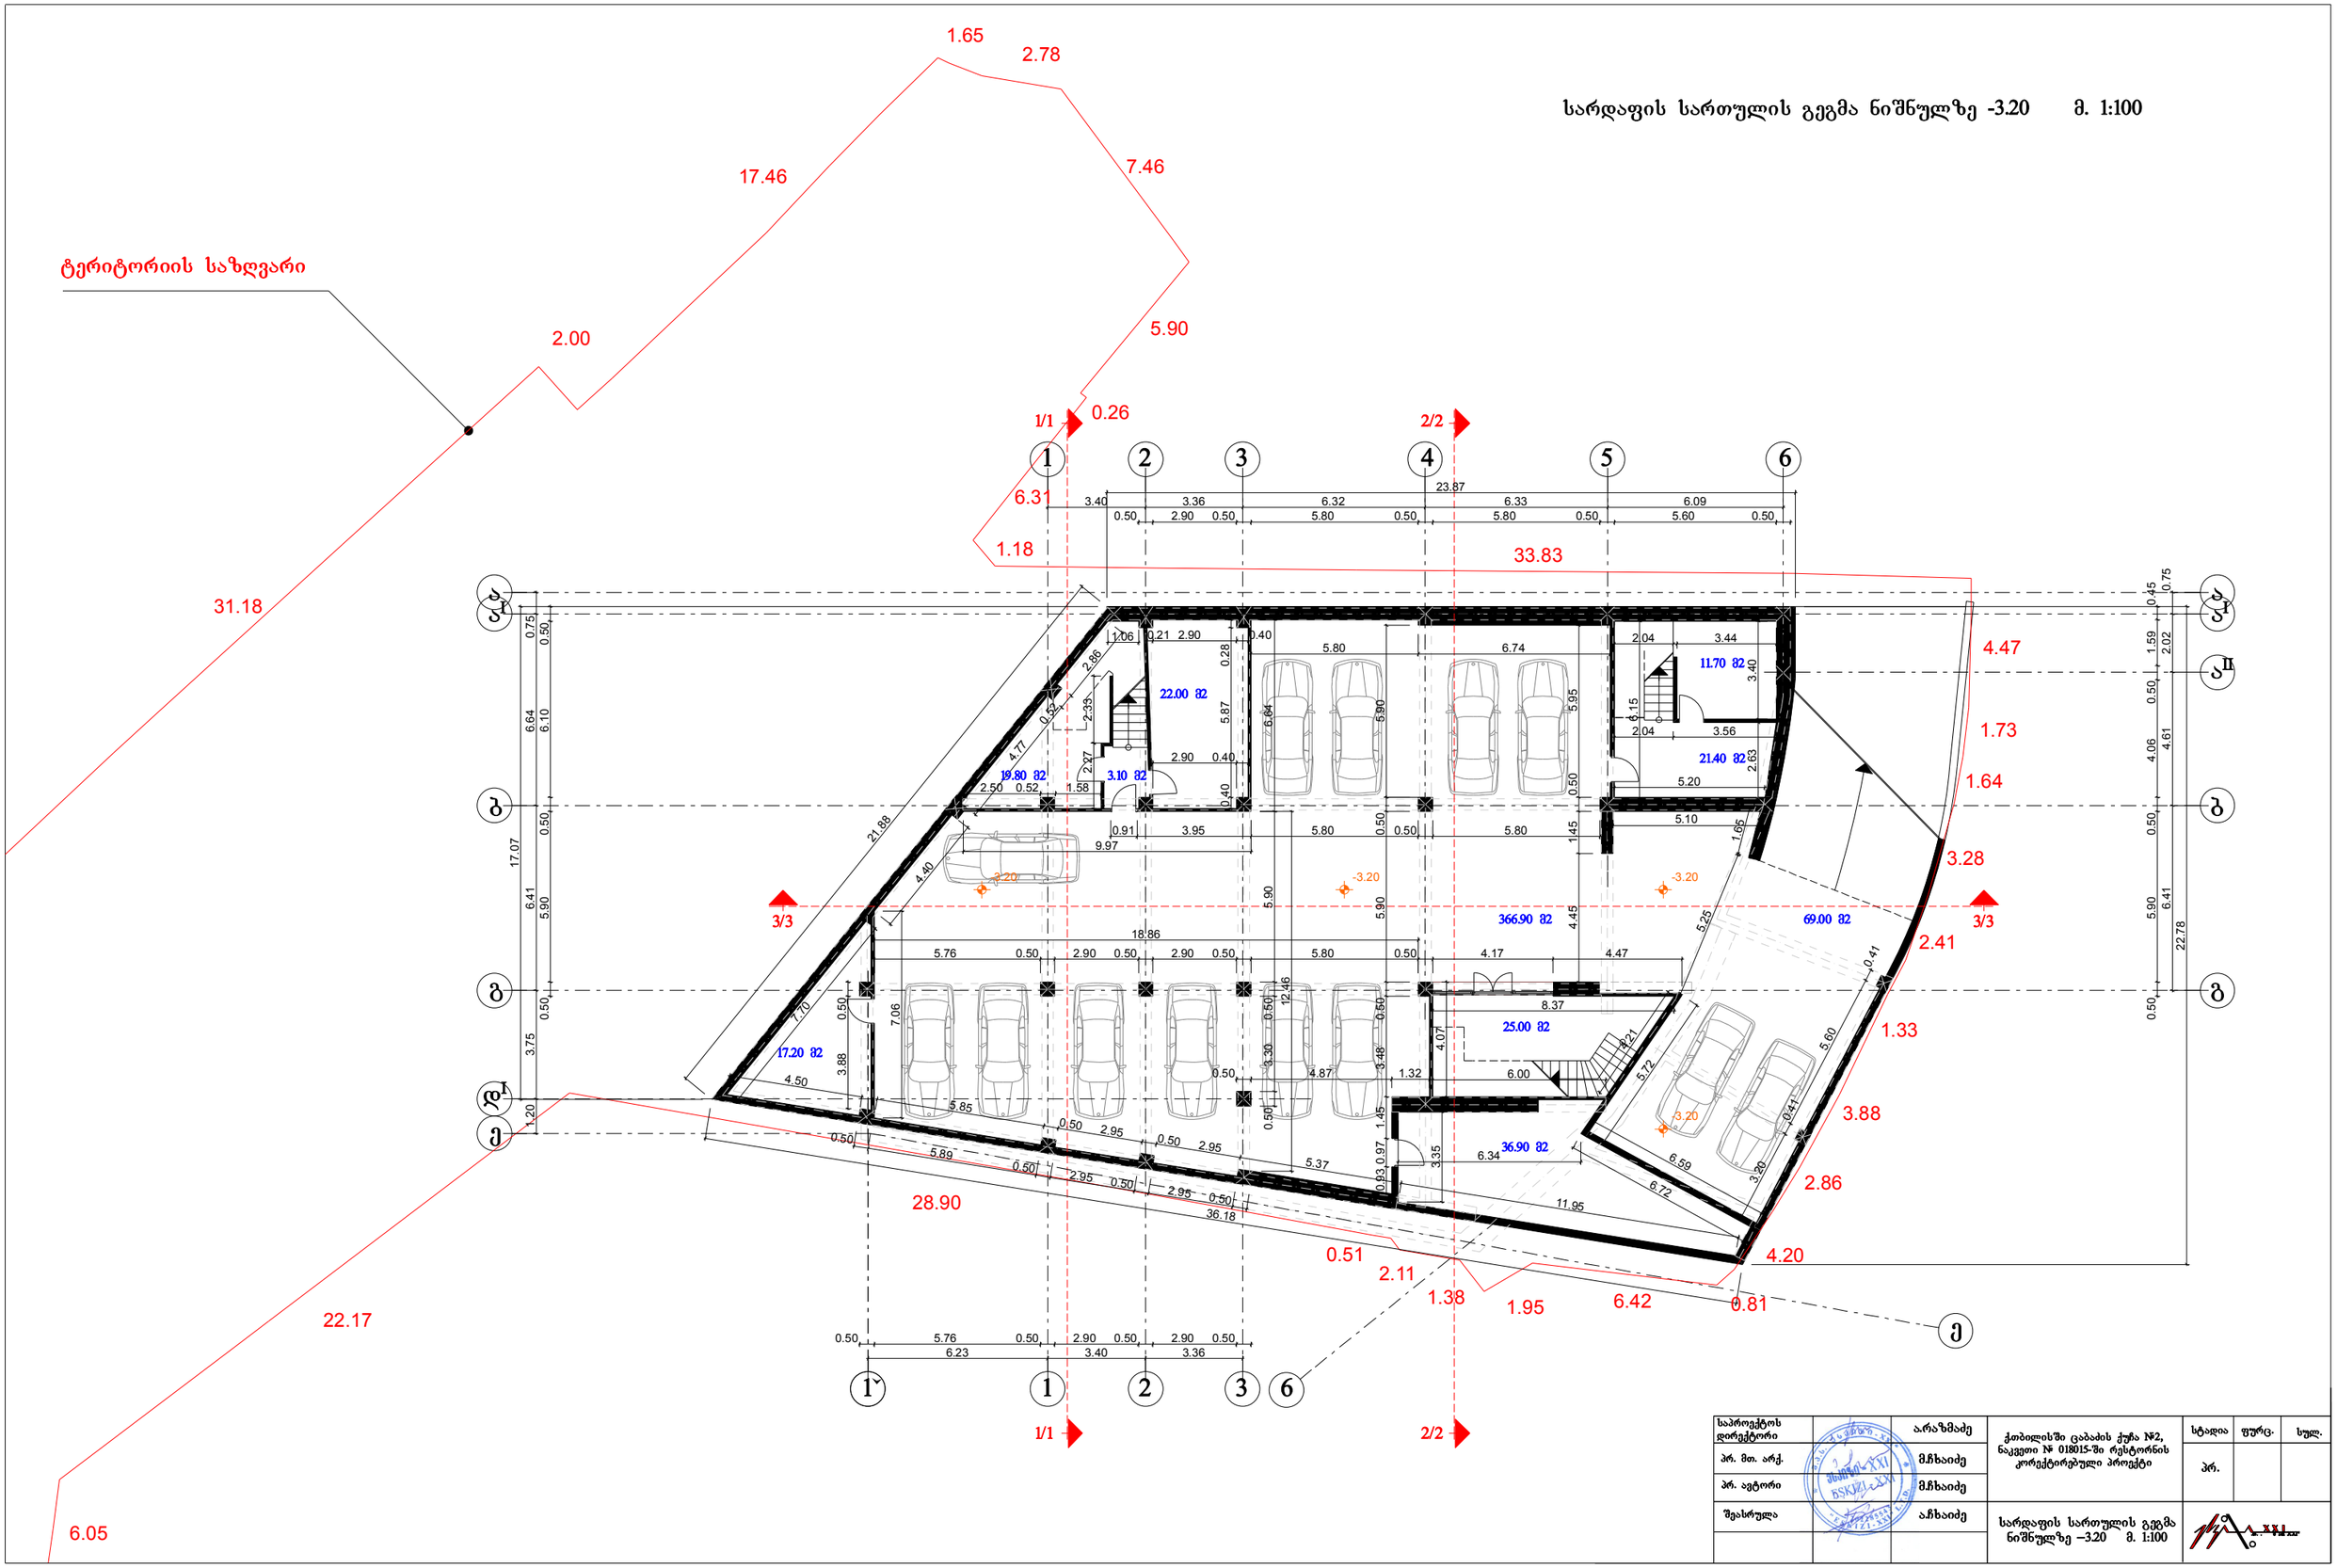

საპროექტო დირექტორი		არაზმაძე	ქობულეთში ცაბაძის ქუჩა №2, ნაკვეთი № 01801.5-ში რესტორნის კორექტირებული პროექტი	სტადია	ფურც.	სულ.
პრ. მთ. არქ.		მ.ჩხაიძე		პრ.		
პრ. ავტორი		მ.ჩხაიძე				
შეასრულა		ა.ჩხაიძე	სარდაფის სართულის გეგმა ნიშნულზე –3.20 მ. 1:100			

პირველი სართულის გეგმა ნიშნულზე +0.00 მ. 1:100

ტერიტორიის საზღვარი

– არსებული ნაწილი

– საპროექტო ნაწილი

საპროექტოს დირექტორი		არაზმაძე	ქობილისში ცაბაძის ქუჩა №2, ნაკვეთი № 018015-ში რესტორნის კორექტირებული პროექტი	სტადია	ფურც.	სულ.
პრ. მთ. არქ.		მჭხაიძე		პრ.		
პრ. ავტორი		მჭხაიძე				
შეასრულა		აჩხაიძე	პირველი სართულის გეგმა ნიშნულზე +0.00 მ. 1:100			

მეორე სართულის გეგმა ნიშნულზე +3.15 მ. 1:100

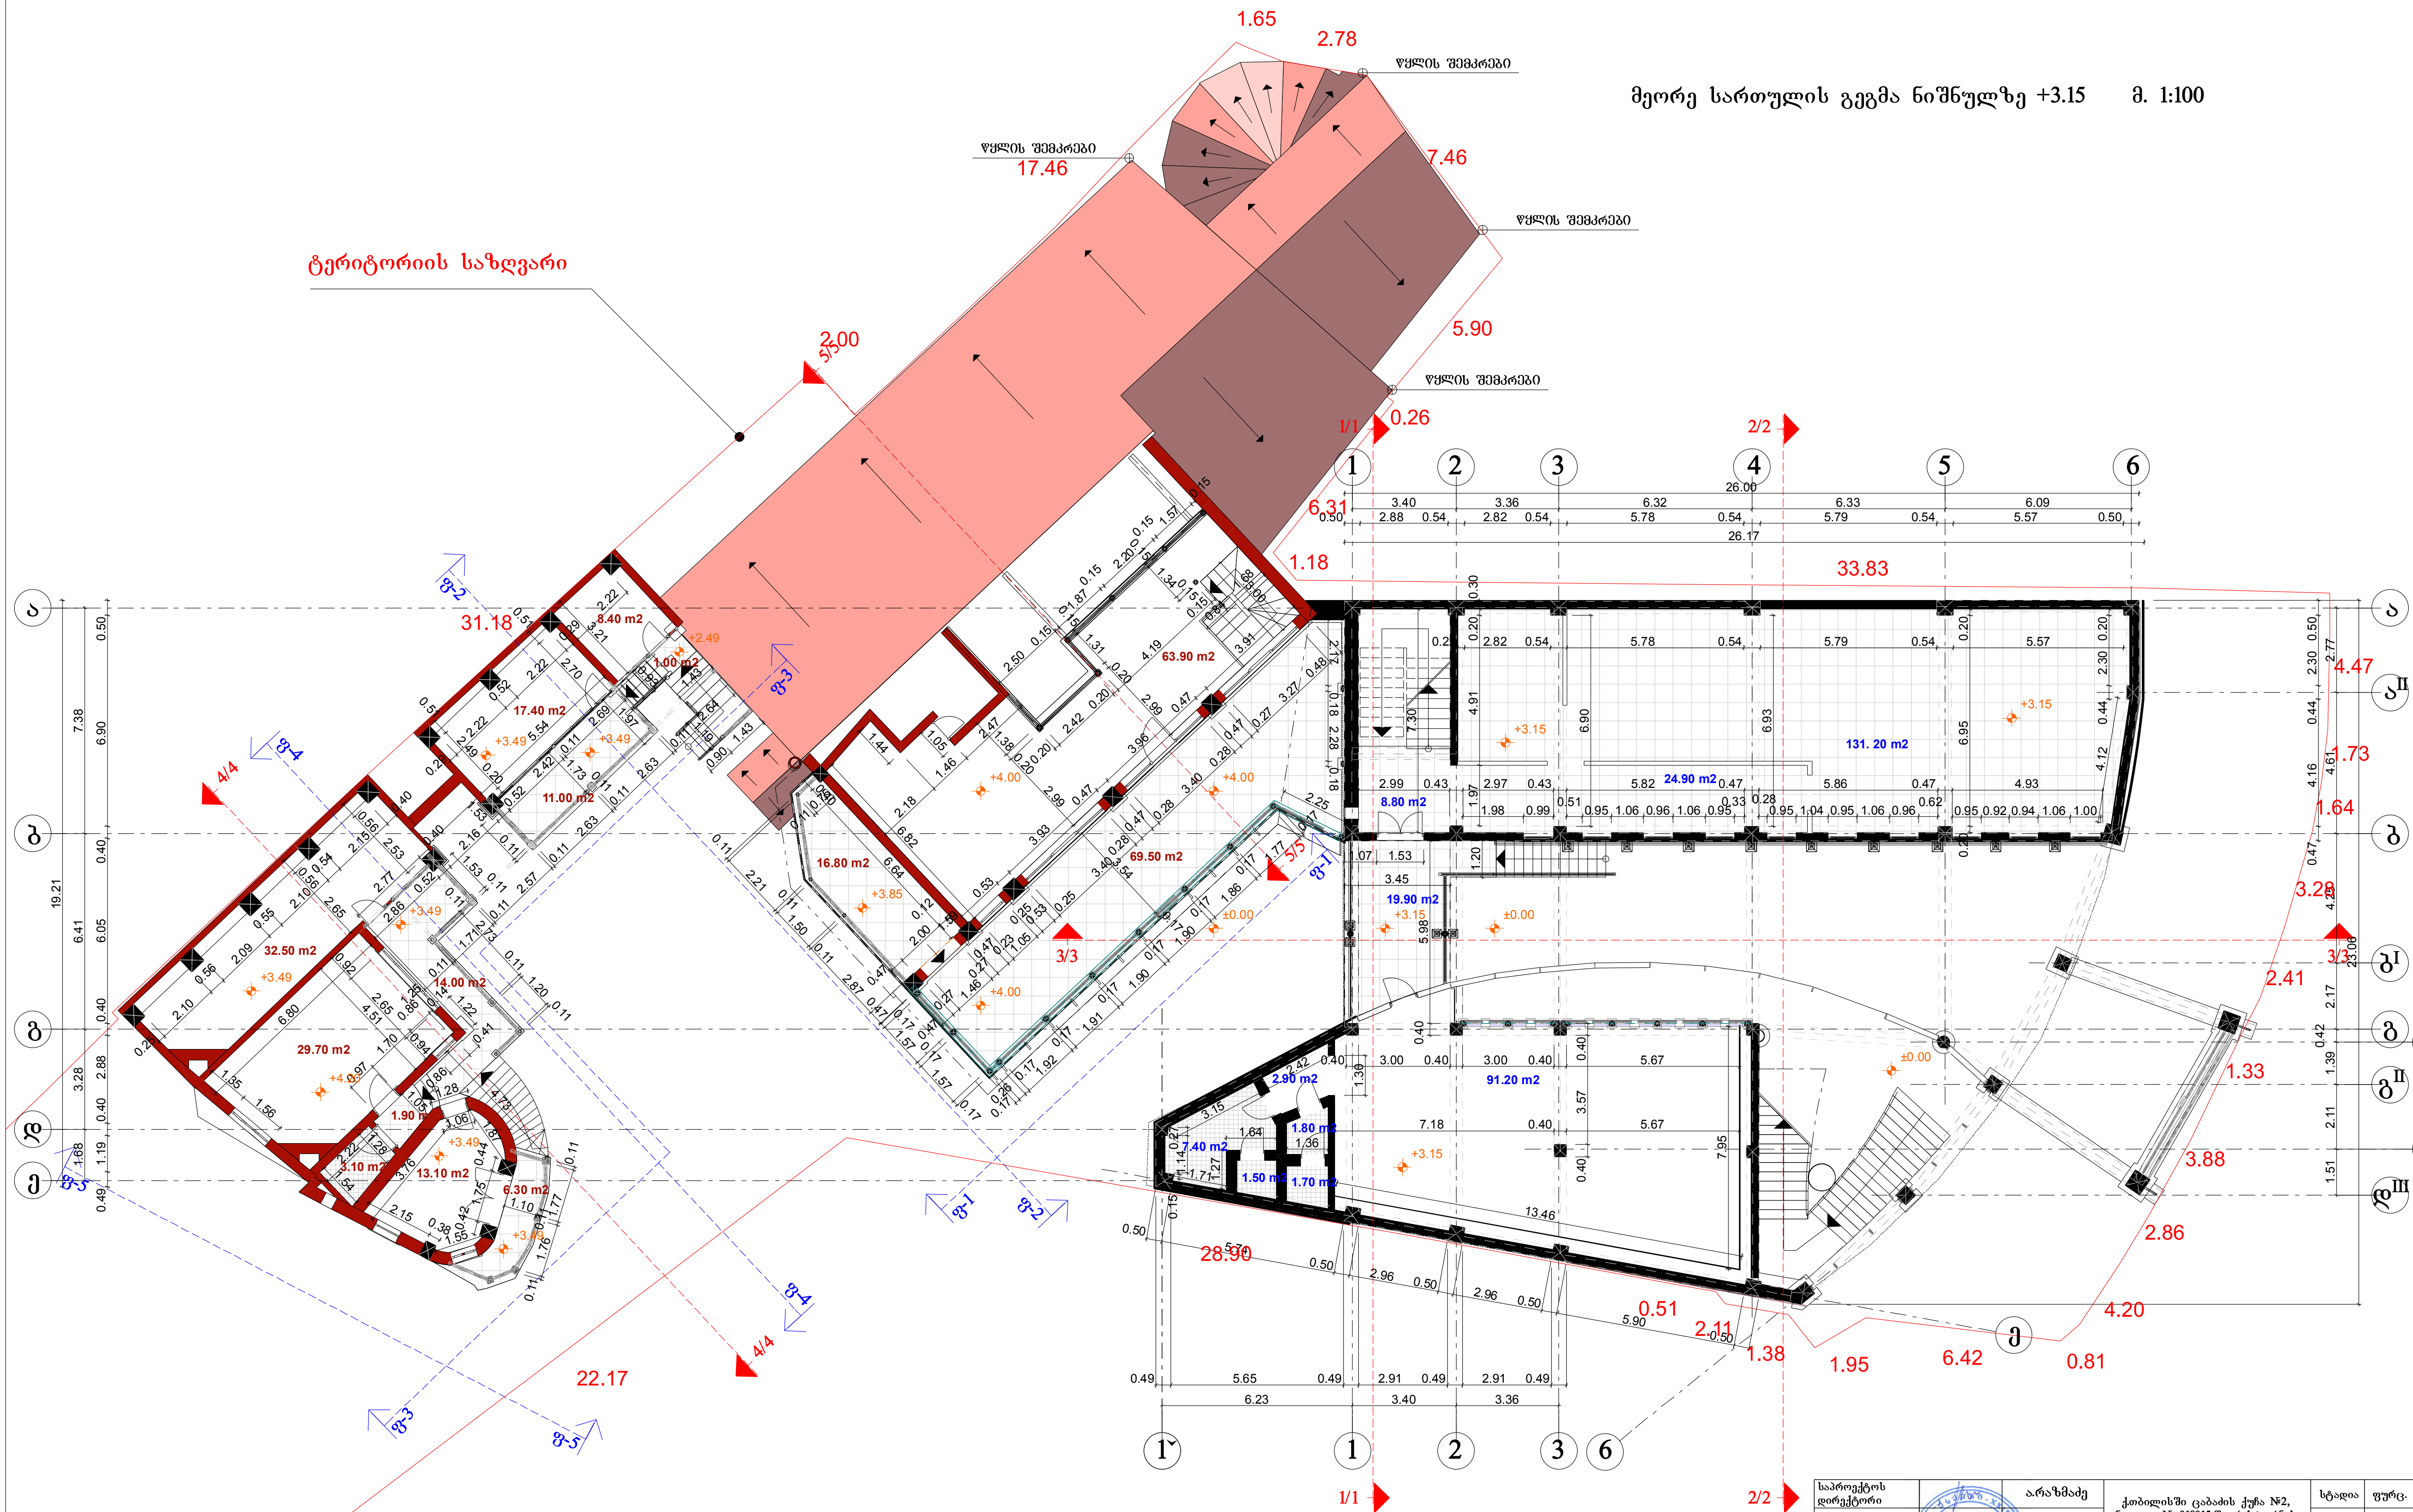

- არსებული ნაწილი
- საპროექტო ნაწილი

საპროექტოს დირექტორი	ა.რაზმაძე	ქ.თბილისში ცაბაძის ქუჩა №2, ნაკვეთი № 018015-ში რესტორნის კორექტირებული პროექტი	სტადია	ფურც.	სულ.
პრ. მთ. არქ.	მ.ჩხაიძე		პრ.		
პრ. ავტორი	მ.ჩხაიძე				
შეასრულა	ა.ჩხაიძე	მეორე სართულის გეგმა ნიშნულზე +3.15 მ. 1:100			

მესამე სართულის გეგმა ნიშნულზე +6.42 მ. 1:100

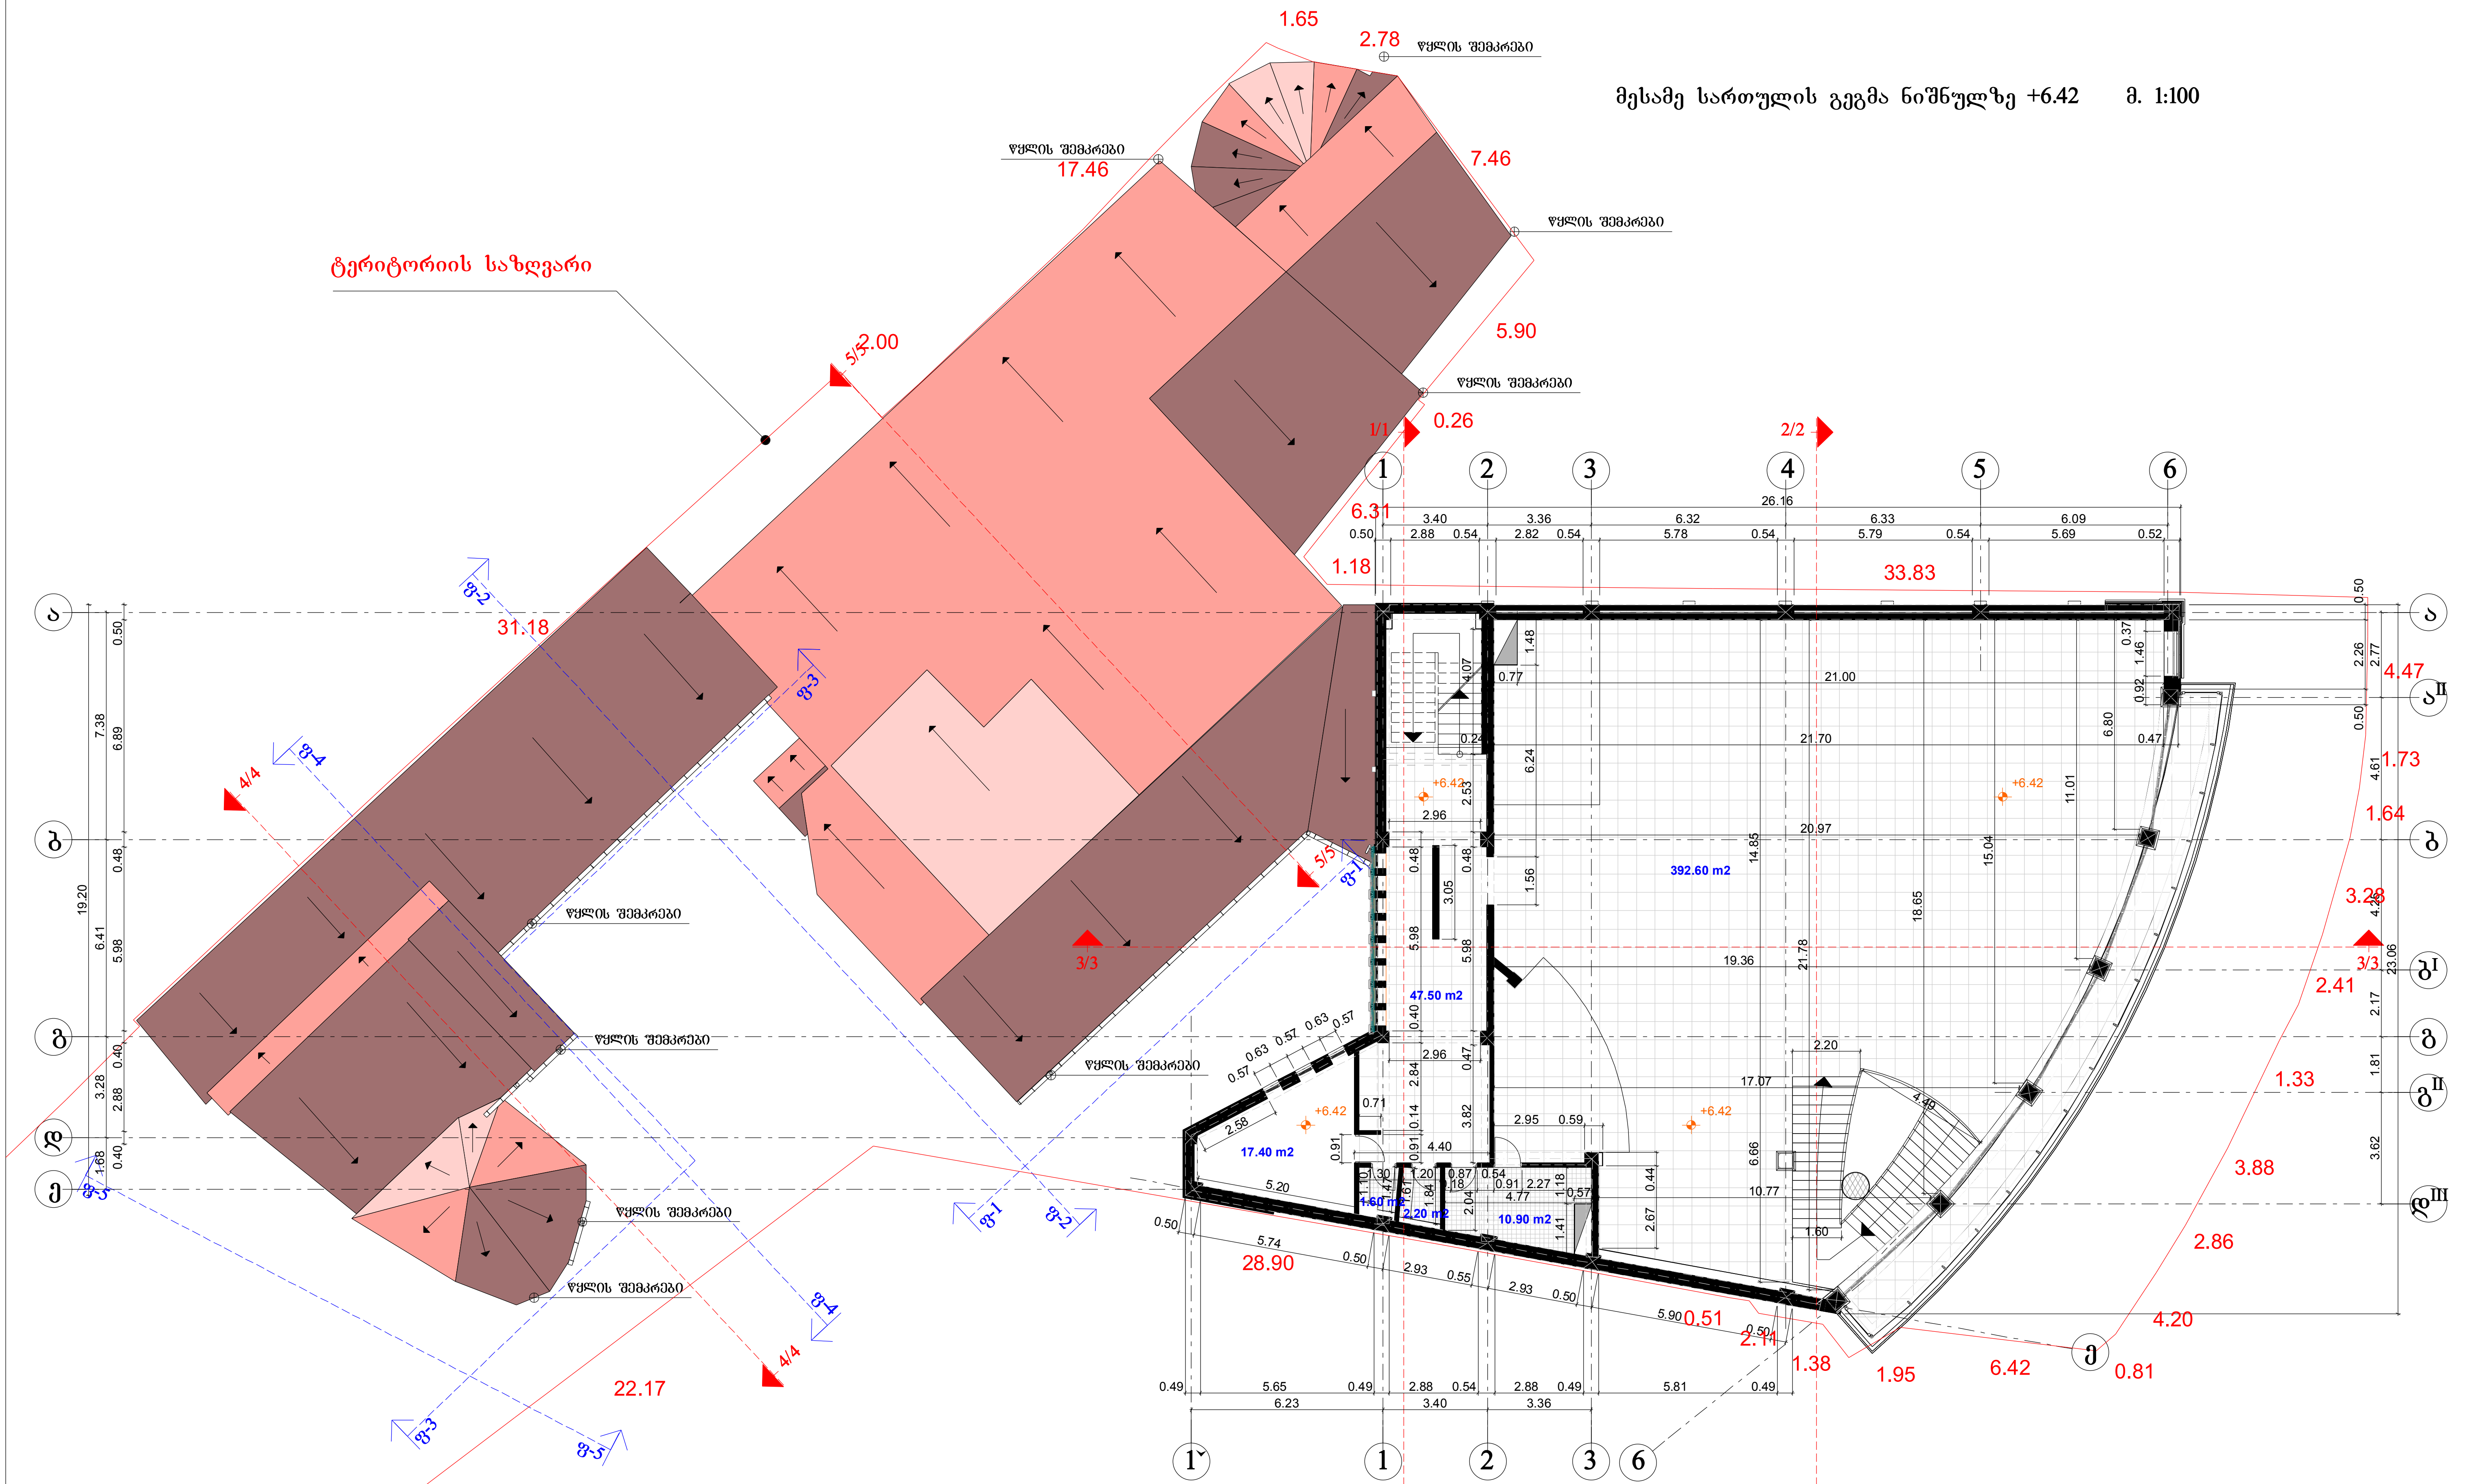

საპროექტოს დირექტორი		ა.რაზმაძე	ქ.თბილისში ცაბაძის ქუჩა №2, ნაკვეთი № 018015-ში რესტორნის კორექტირებული პროექტი	სტადია / ფურც. / სულ.	
პრ. მთ. არქ.		მ.ჩხაიძე		პრ.	
პრ. ავტორი		მ.ჩხაიძე			
შეასრულა		ა.ჩხაიძე	მესამე სართულის გეგმა ნიშნულზე +6.42 მ. 1:100		

მეოთხე სართულის გეგმა ნიშნულზე +9.64 მ. 1:100

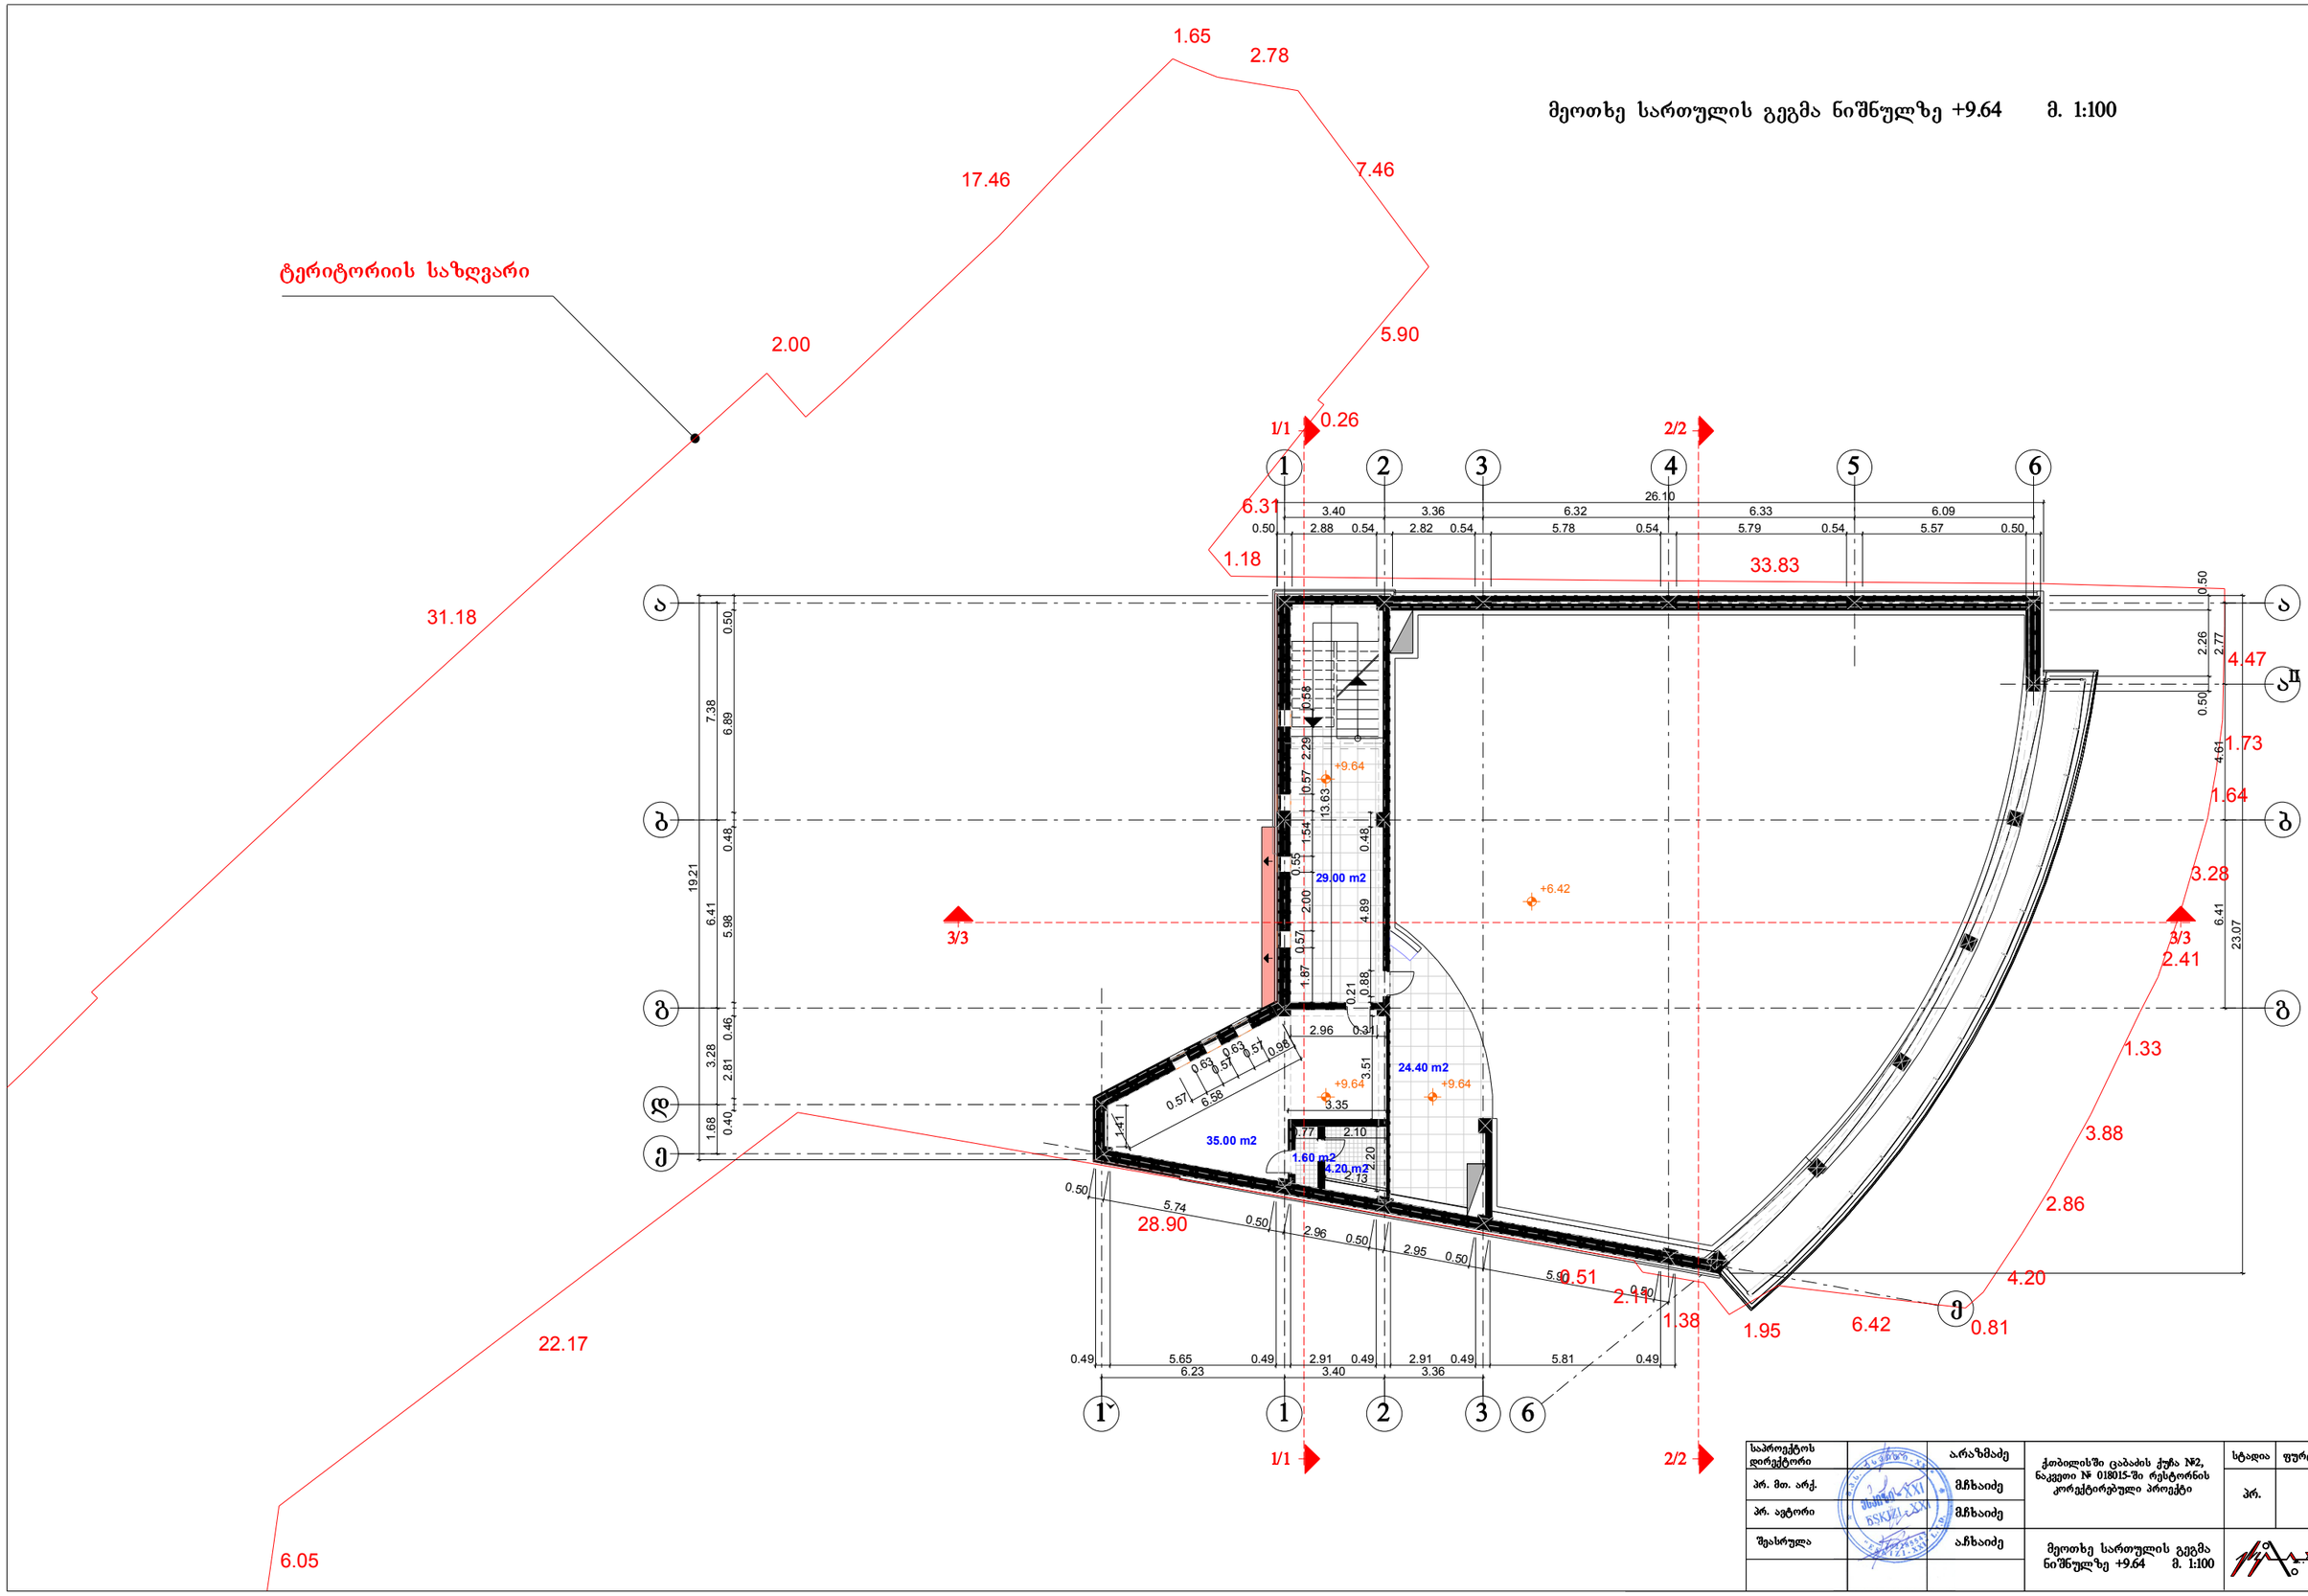

საპროექტოს დირექტორი		ა.არაზმაძე	ქობულეთში ცაბაძის ქუჩა №2, ნაკვეთი № 018015-ში რესტორნის კორექტირებული პროექტი	სტადია	ფურც.	სულ.
არ. მთ. არქ.		მ.ჩხაიძე		პრ.		
არ. ავტორი		მ.ჩხაიძე				
შეასრულა		ა.ჩხაიძე	მეოთხე სართულის გეგმა ნიშნულზე +9.64 მ. 1:100			

სართულის გეგმა ნიშნულზე +12.86 მ. 1:100

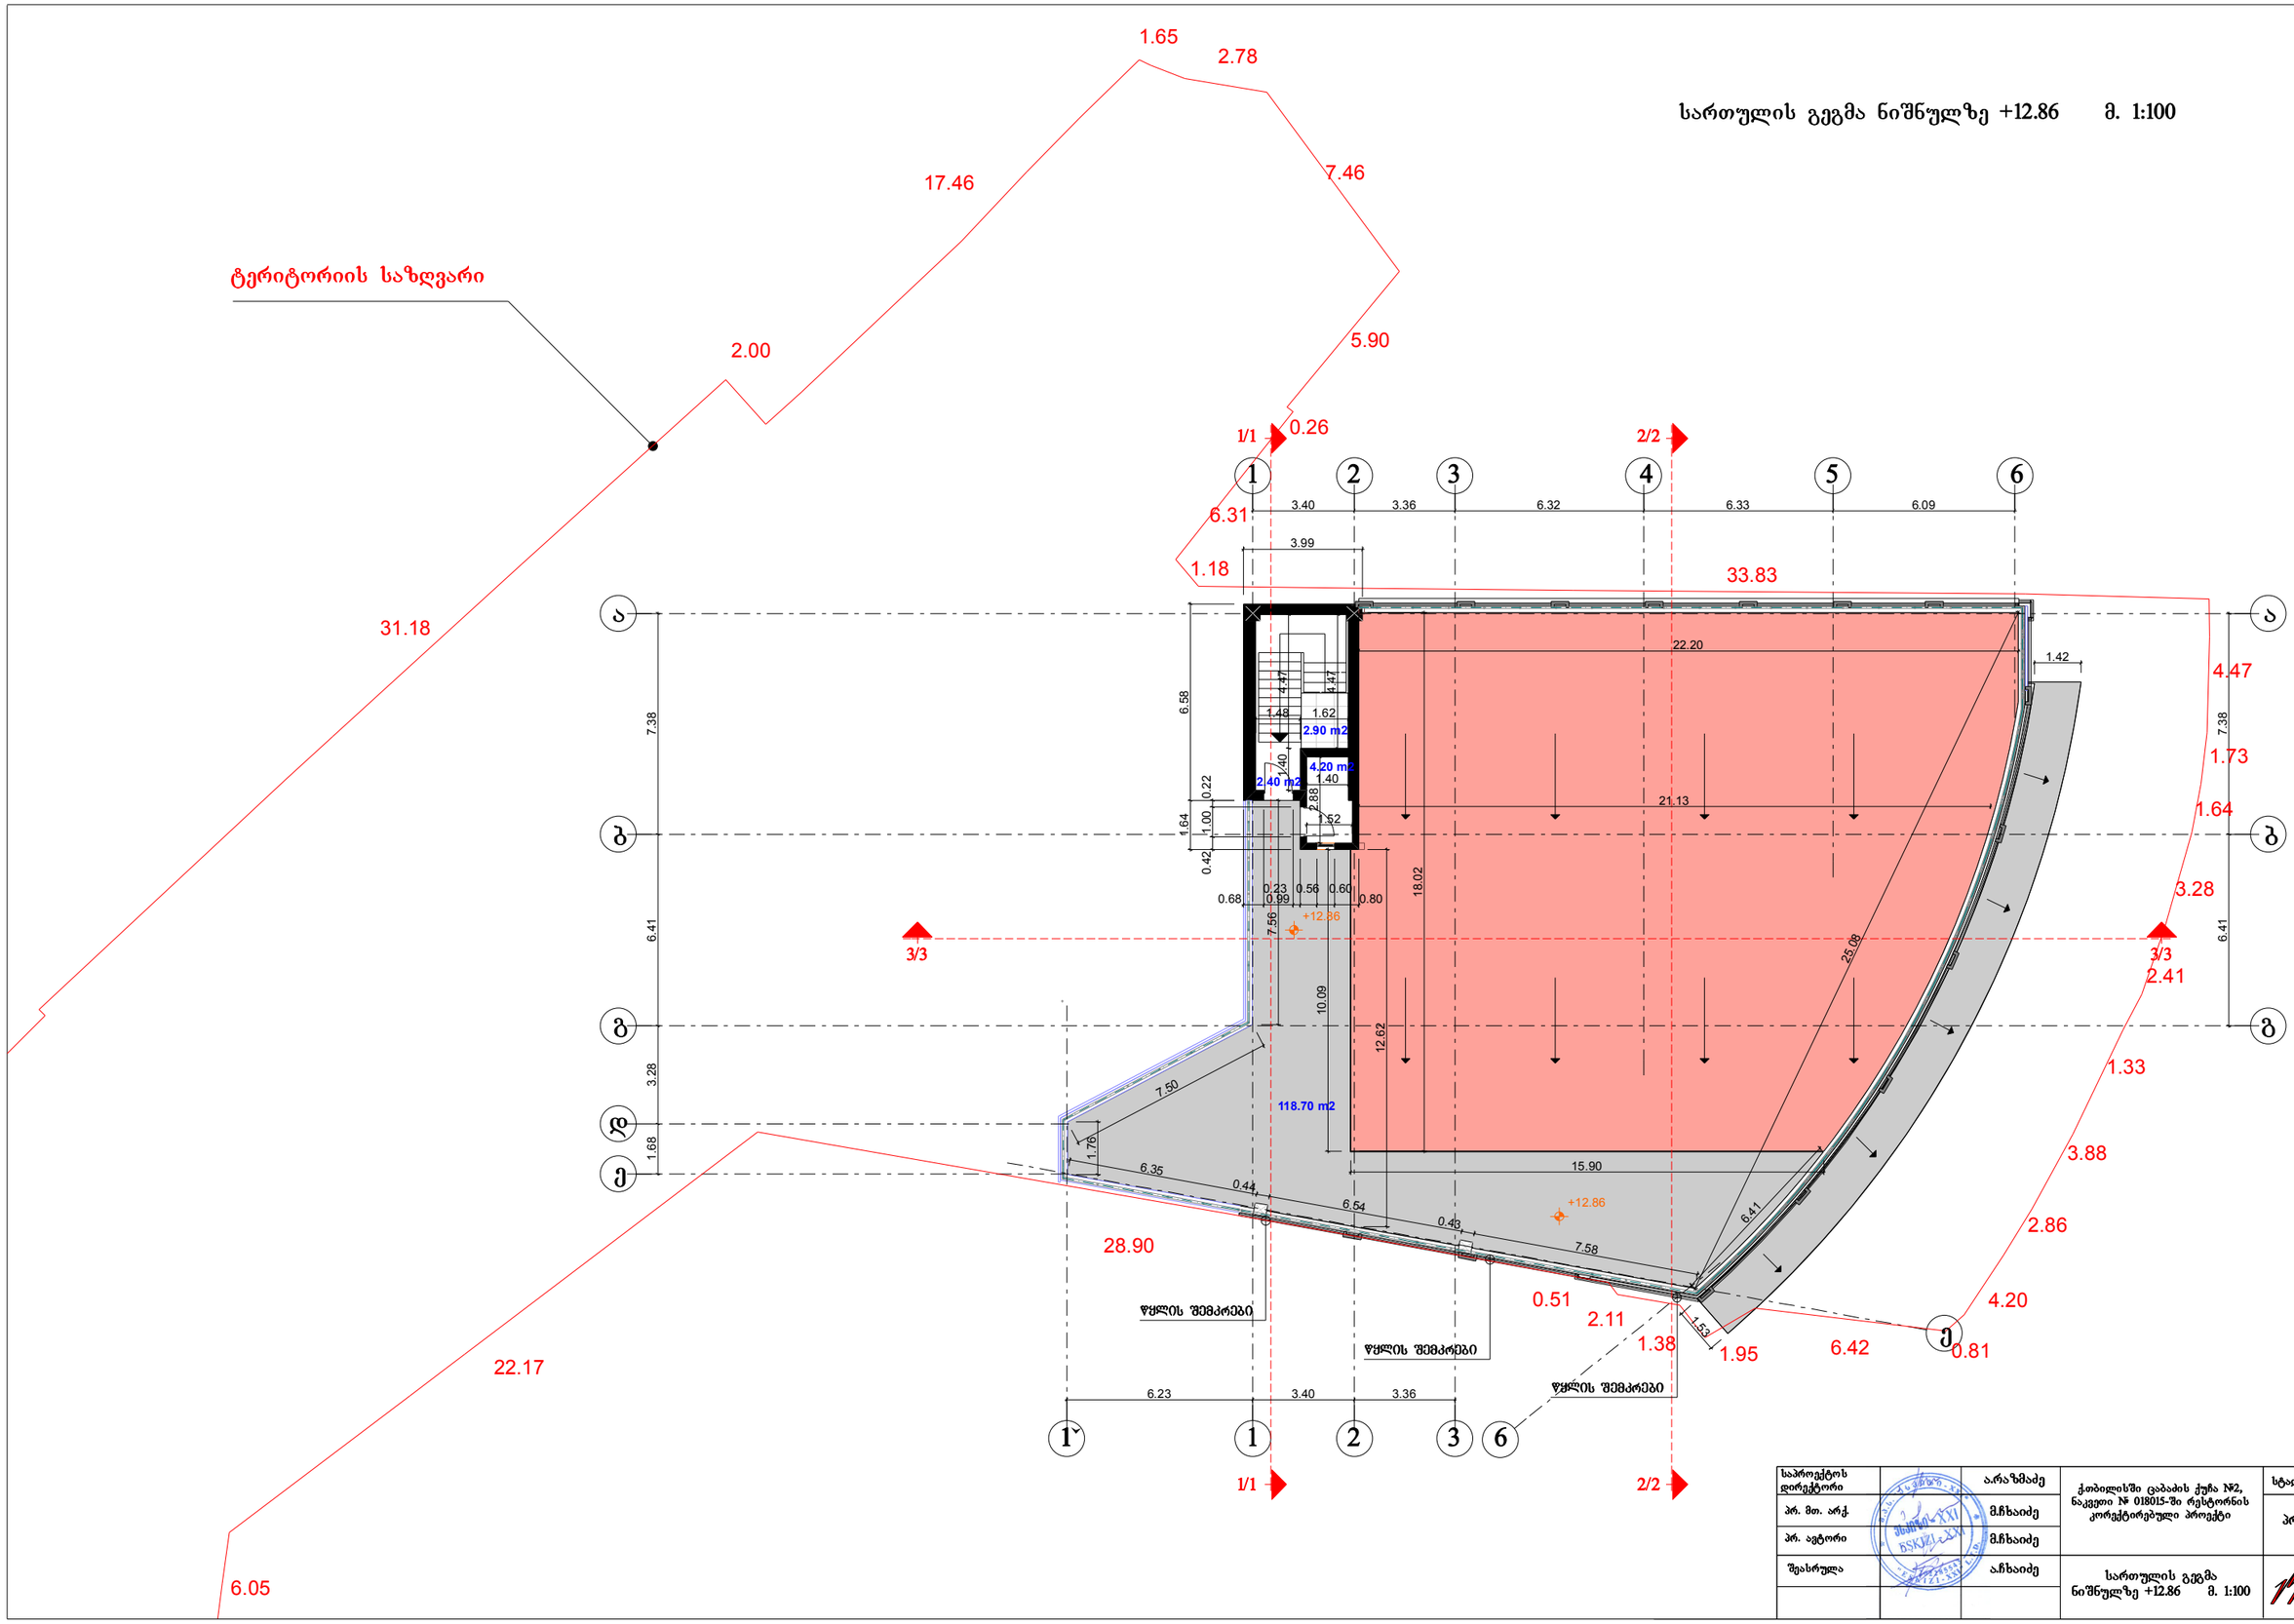

საპროექტო დირექტორი		ა.არაზმაძე	ქ.თბილისში ცაბაძის ქუჩა №2, ნაკვეთი № 018015-ში რესტორნის კორექტირებული პროექტი	სტადია	ფურც.	სულ.
პრ. მთ. არქ.		მ.ჩხაიძე		პრ.		
პრ. ავტორი		მ.ჩხაიძე				
შეასრულა		ა.ჩხაიძე	სართულის გეგმა ნიშნულზე +12.86 მ. 1:100			

სახურავის გეგმა მ. 1:100

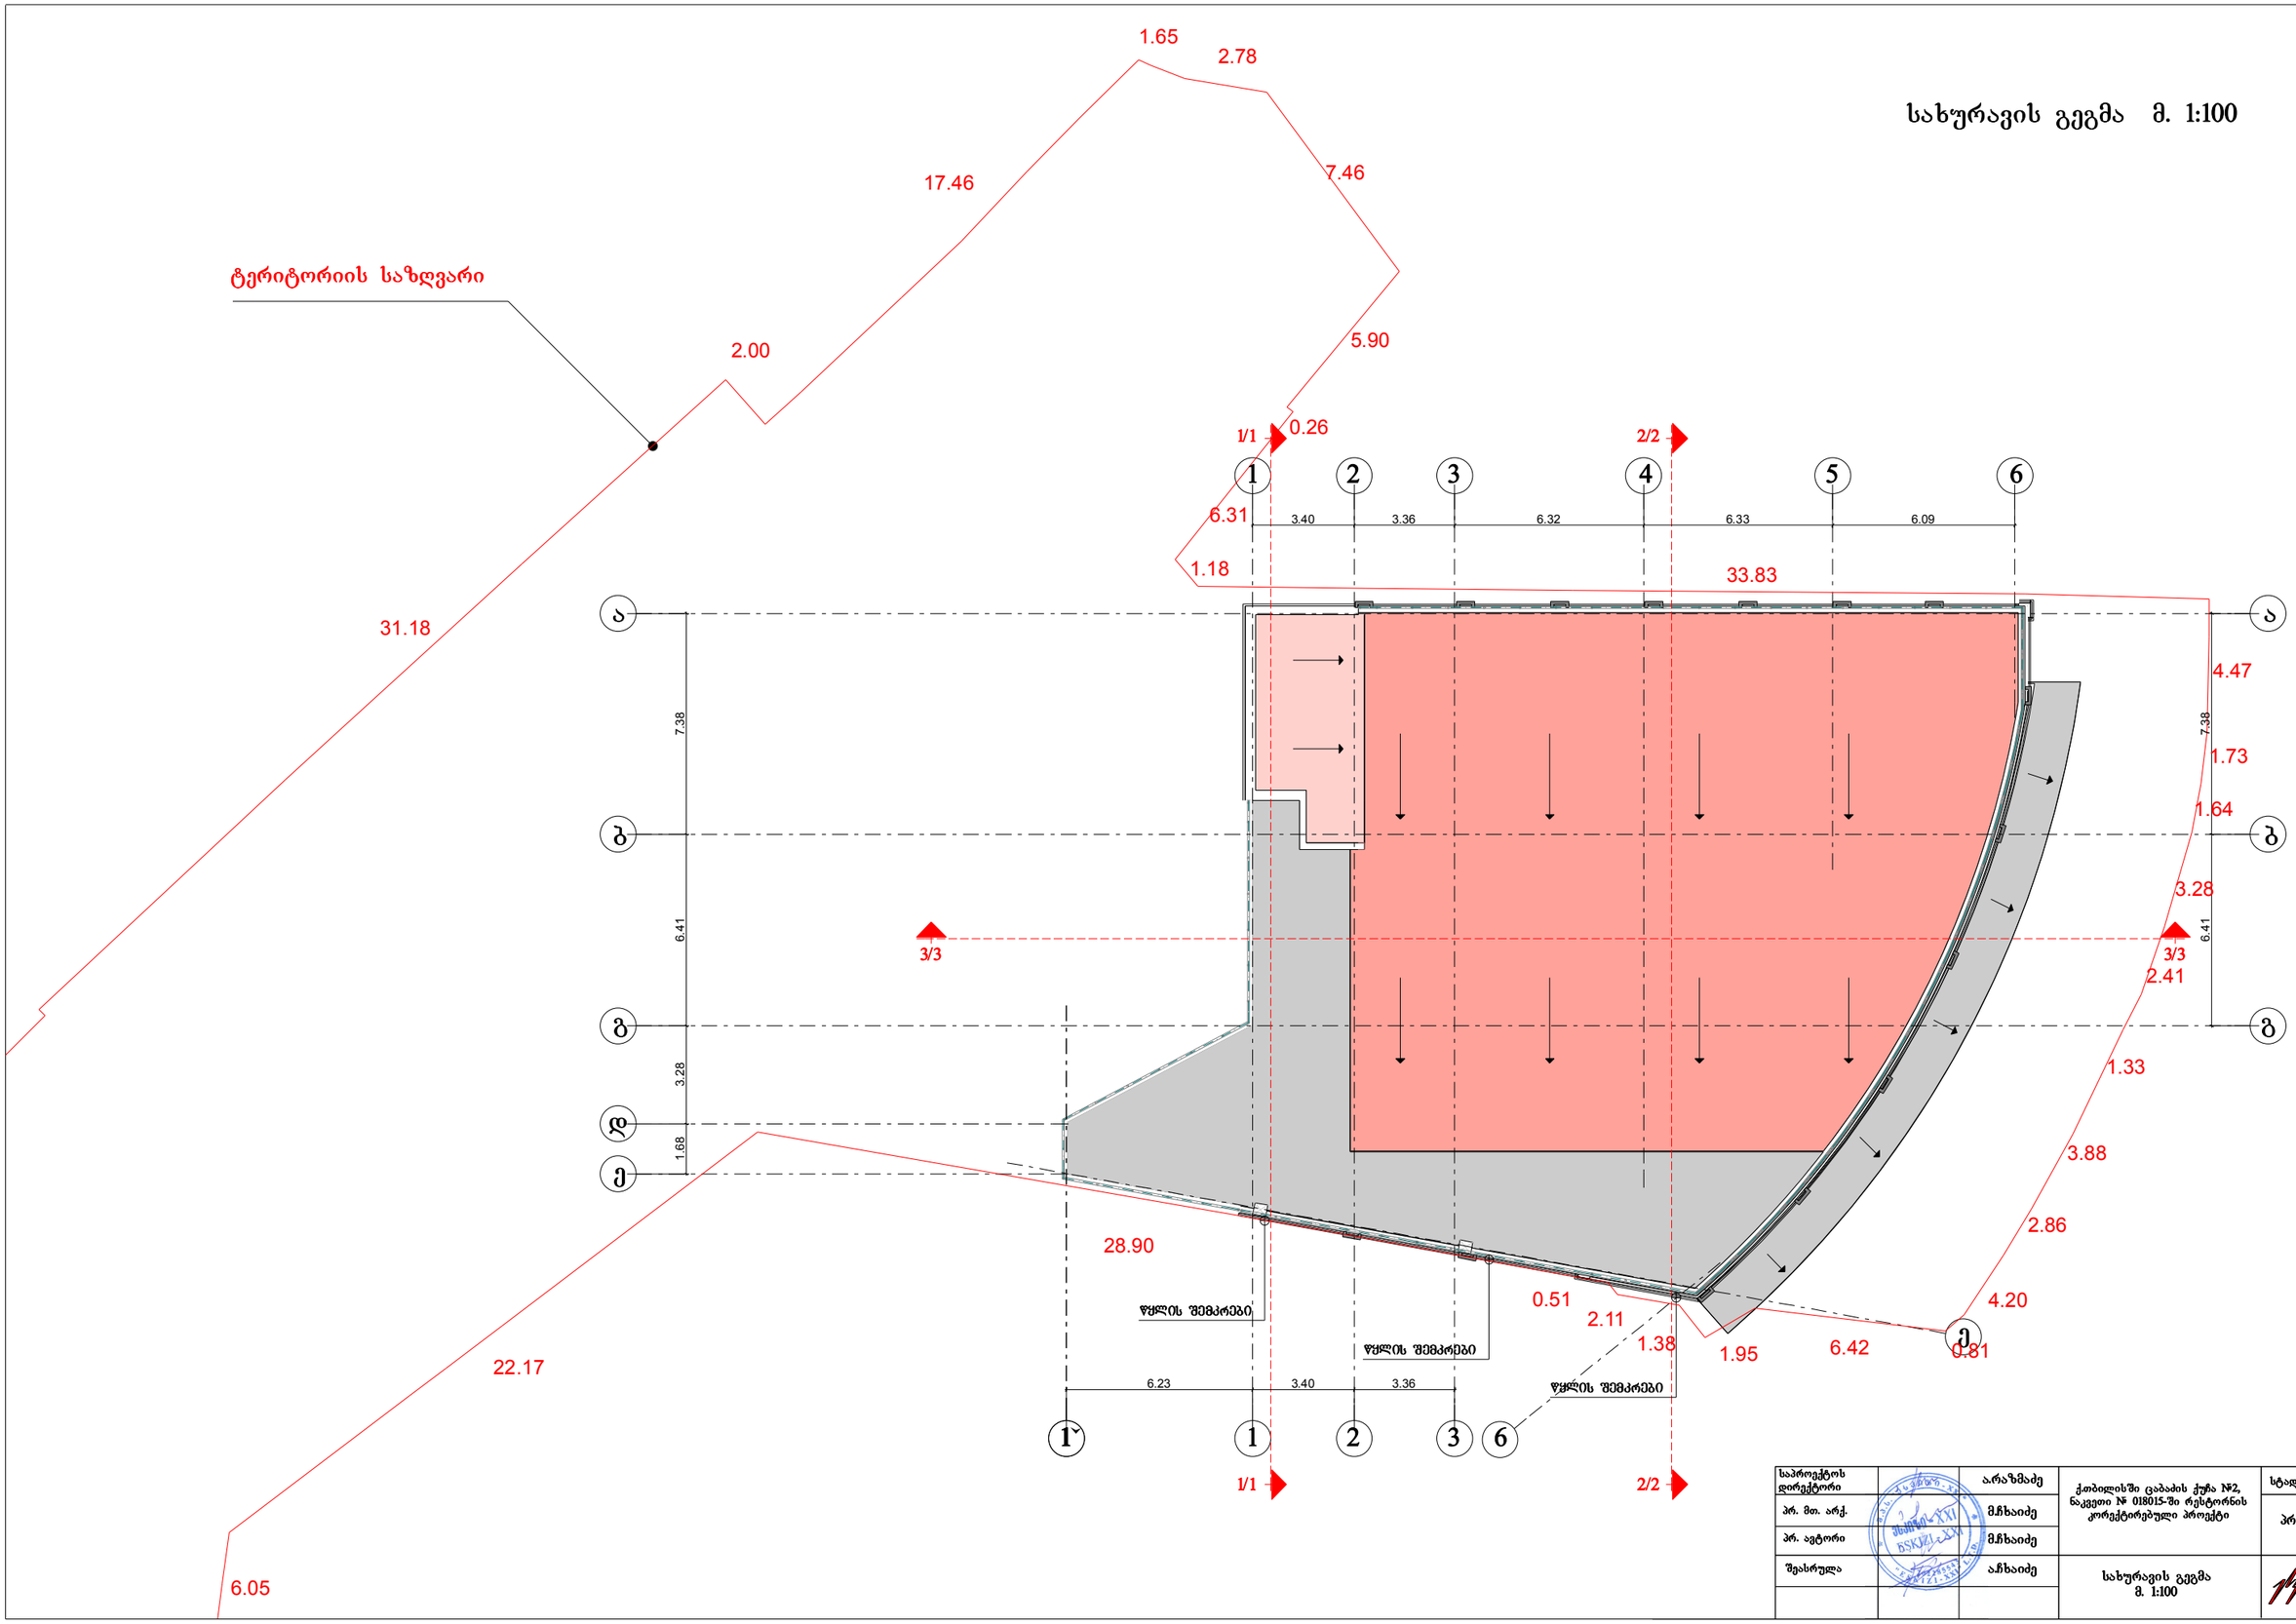

საპროექტო დირექტორი		ა.არაზმაძე	ქობილეში ცაბახის ქუჩა №2, ნაკვეთი № 018015-ში რესტორნის კორექტირებული პროექტი	სტადია	ფურც.	სულ.
პრ. მთ. არქ.		მ.ჩხაიძე		პრ.		
პრ. ავტორი		მ.ჩხაიძე				
შეასრულა		ა.ჩხაიძე	სახურავის გეგმა მ. 1:100			