შენიშვნა : ტერიტორიაზე ფიქსირდება მიწისზედა საჰაერო გაზის მილი. მშენებლობის ფარგლებში არ არის დაბეგმილი აღნიშნული კომუნიკაციის გადატანა.
ასევე მოგახსენებთ რომ მიწისზედა საჰაერო გაზის მილს არ გააჩნია სანიტარული ნორმა, მისი განთავსება შესაძლებელია შენობის კედელზეც.


483850
4615550
483950
4615500
01.18.03.048.030
01.18.03.048.008
01.18.03.049.007
01.18.03.049.013
01.18.03.055.007
01.18.03.055.006
01.18.03.056.007
01.18.03.058.003
01.18.03.047.001
01.18.03.047.002
048.035
01.01.834
01.00.287
01.00.332
01.00.949
01.00.121
415.00
407.40
398.80
399.30
398.50
ბეტონი
ასფალტი
ბალახი
ქვიშა
ხრეში
ძა
ძბ
2ძბ
3ძბ
სახურავის ნათხლი
ტროტუარი
ქვაფენილი
ბორდიური
ელ. ბოძი
ელ. ანძა
ელ. ქსელი
ტელ. ბოძი
ტელ. ანძა
ტელ. ქსელი
ბოძი
ანძა
ქსელი
ბაგირი
ბაგირი
ბაგირ



შენიშვნა : ტერიტორიაზე ფიქსირდება მიწისზედა საჰაერო გაზის მილი. მშენებლობის ფარგლებში არ არის დაგეგმილი აღნიშნული კომუნიკაციის გადატანა.
ასევე მოგახსენებთ რომ მიწისზედა საჰაერო გაზის მილს არ გააჩნია სანიტარული ნორმა, მისი განთავსება შესაძლებელია შენობის კედელზეც.

მიწისზედა საჰაერო გაზის მილი

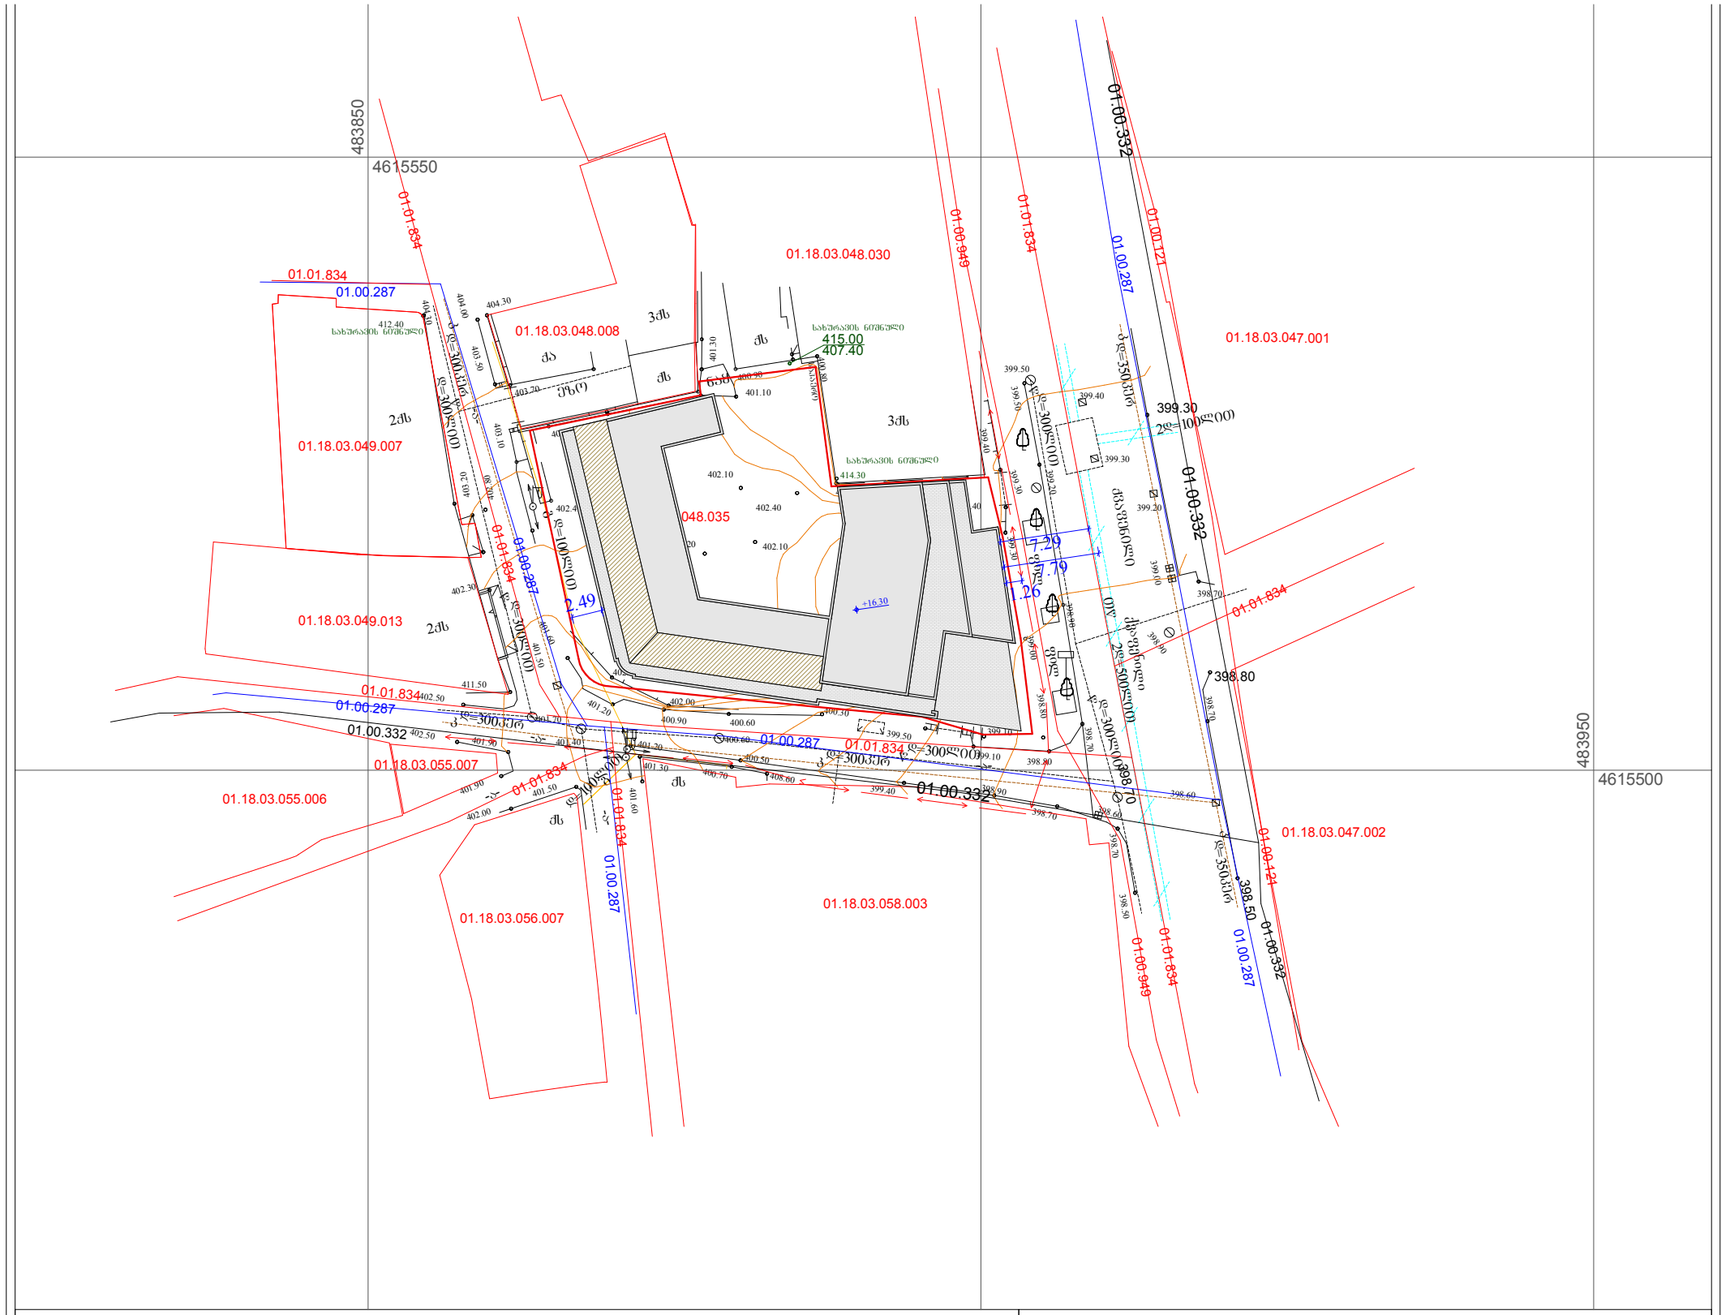

მიწისზედა საჰაერო გაზის მილი

ობიექტის მისამართი

ძ. თბილისი, ჟუჟა აბოვიანი, № 16, ჟუჟა ხანძთელი (ყოფ. მიასნიკოვი) №26/14

ს.კ. 01.18.03.048.035

შუნქციური დანიშნულება

სასტუმრო

ორგანიზაცია

შპს კალაშბანი

ს.კ. 405290732

დირექტორი	
გ. ხუციშვილი	
არ. ავტორი	
მ. პაპუკაშვილი	

არსებული სიტუაციის ფოტომასალა

A - 3	
მასშტაბი	
თარიღი	24/02/2020
შშრც.	