# მიწის ნაკვეთიდან ელექტროობის ჯაბელების გადატანის პროექტი

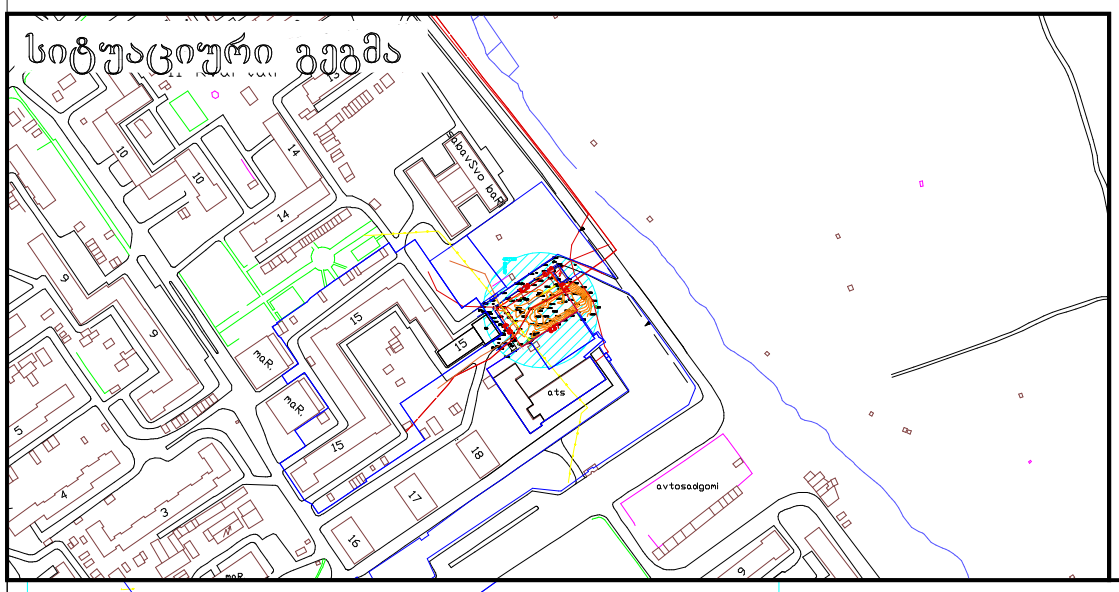


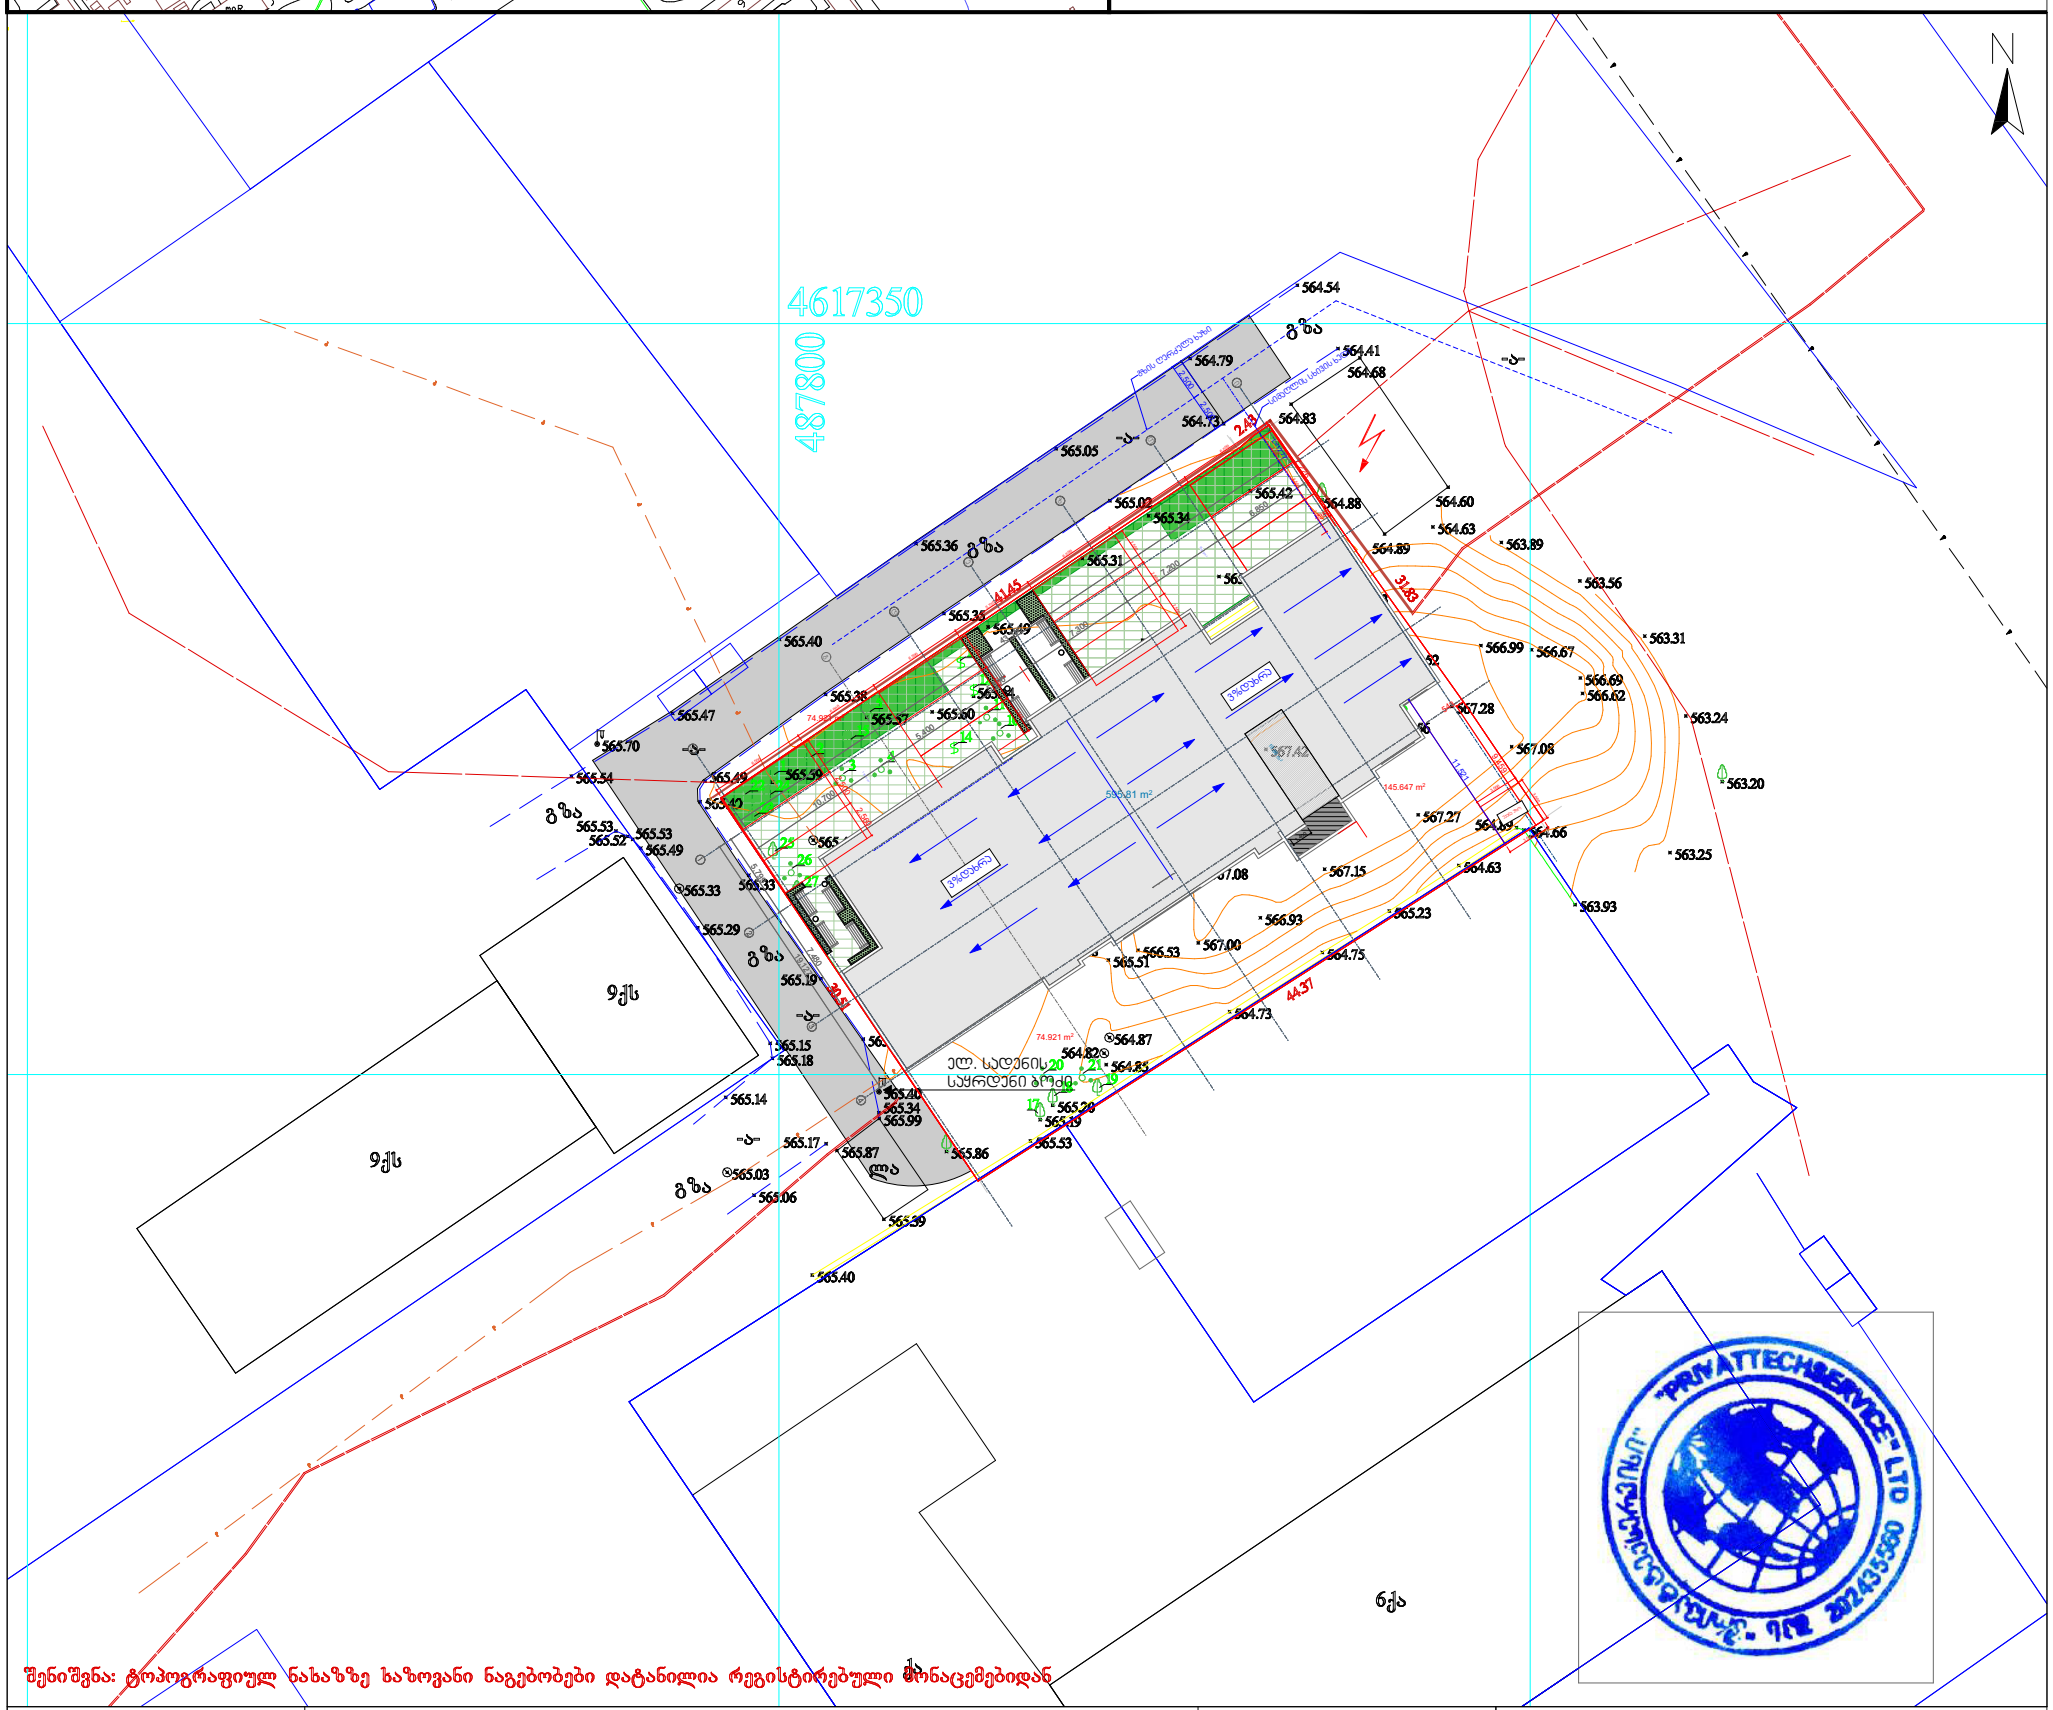


| პირობითი აღნიშვნები | შენიშვნა: მიწის სამუშაოები შეათანხმეთ შესაბამის კომუნიკაციის წარმომადგენლებთან | | | პროექცია UTM 38N<br>საკოორდინატო სისტემა WGS 84 | შპს „პრივატტექსერვისი"<br>ქ. თბილისი, სანაპიროს ქუჩა №1<br>Ltd "PRIVATTEKSERVISI"<br>მობ: +995 514-44-11-41.<br>მობ: +995 598-18-04-18<br>zviadiw@gmail.com | | |
|---|---|---|---|---|---|---|---|
| მიწისქვეშა კომუნიკაციები | ნაკვეთის საზღვარი | ბუჩქი | ცოცხალი ღობე | ღობე | დირექტორი | | ზ. წიკლაური |
| პროექტით გათვალისწინებული აბაჯების მდებარეობა | შენობა | გაზონი | ხეების რიგი | ბორდიური | კომპ. უზრუნველყოფა | | ზ. წიკლაური |
| კანალიზაცია | არკა | სამეთვალყურეო ჭები | ტრანსფორმატორი | ბეტონი | აზომა | | ლ. ჩიტაიშვილი |
| დენის კაბელი | ფარდული | ძეგლი | რადიო ან ტელე ანძა | კედელი | მისამართი | ქალაქი თბილისი, დასახლება გაზისუბანი, III მ/რ, II კვარტალი №15ა/ კორპუსი №15-ის მიმდ. ს/კ.01.17.07.009.021 | |
| გაზის მილი | კიბე | შადრევანი | ლამპიონები | საყრდენი კედელი | | მაშტაბი 1:500 | 10.10.2018 |
| წყლის მილი | ფოთლოვანი ხე | ონკანი | ელექტრო ბოძი | ბილიკი | | | |
| კავშირგაბმულობა | წიწვოვანი ხე | წყარო ან ჭა | რკინიგზა | გზის კონტური | | | |
| | ხეხილის ხე | ბენზინგასამართი სადგური | იზოჰიფსი | ფლატე | | | |
| | პალმა | მაღალი ძაბვის გადამცემი | მთავარი იზოჰიფსი | წყლის კონტური | | | |




