ՀԱՏՎԱԾԻ	-	-
ՀԱՍՑԵՀԱՏՎԱԾ	ՀԱՍՑԵՀԱՏՎԱԾ	ՀԱՍՑԵՀԱՏՎԱԾ
ՄԱՍՇՏԱԲ 1 : 100	ՕԳՈՍՏՈՍ 2020/02/24	ՀԱՍՑԵՀԱՏՎԱԾ

ՀԱՄԱՁԱՅՆԱԳՐՈՒԹՅՈՒՆ

ՀԱՄԱՁԱՅՆԱԳՐՈՒԹՅՈՒՆ

ՀԱՄԱՁԱՅՆԱԳՐՈՂ	ՀԱՍՑԵՀԱՏՎԱԾ
ՕԳՈՍՏՈՍ ՄԱՐՏԻՐՈՍՅԱՆ	ՕԳՈՍՏՈՍ ՄԱՐՏԻՐՈՍՅԱՆ
ՊԱՏՎԻՐԱՏՎՈՂ	ՀԱՍՑԵՀԱՏՎԱԾ

ՀԱՏԱԿԱԳԾԵՐ

ՀԱՄԱՁԱՅՆԱԳՐՈՒԹՅՈՒՆ

საქართველო

თბილისი, ფარნავაზ მეფის 34 ს/კ (01.10.06.006.245)
5496 კვ.მ. არასასოფლო-სამეურნეო დანიშნულების მიწის ნაკვეთის

ტოპოგრაფიული გეგმა

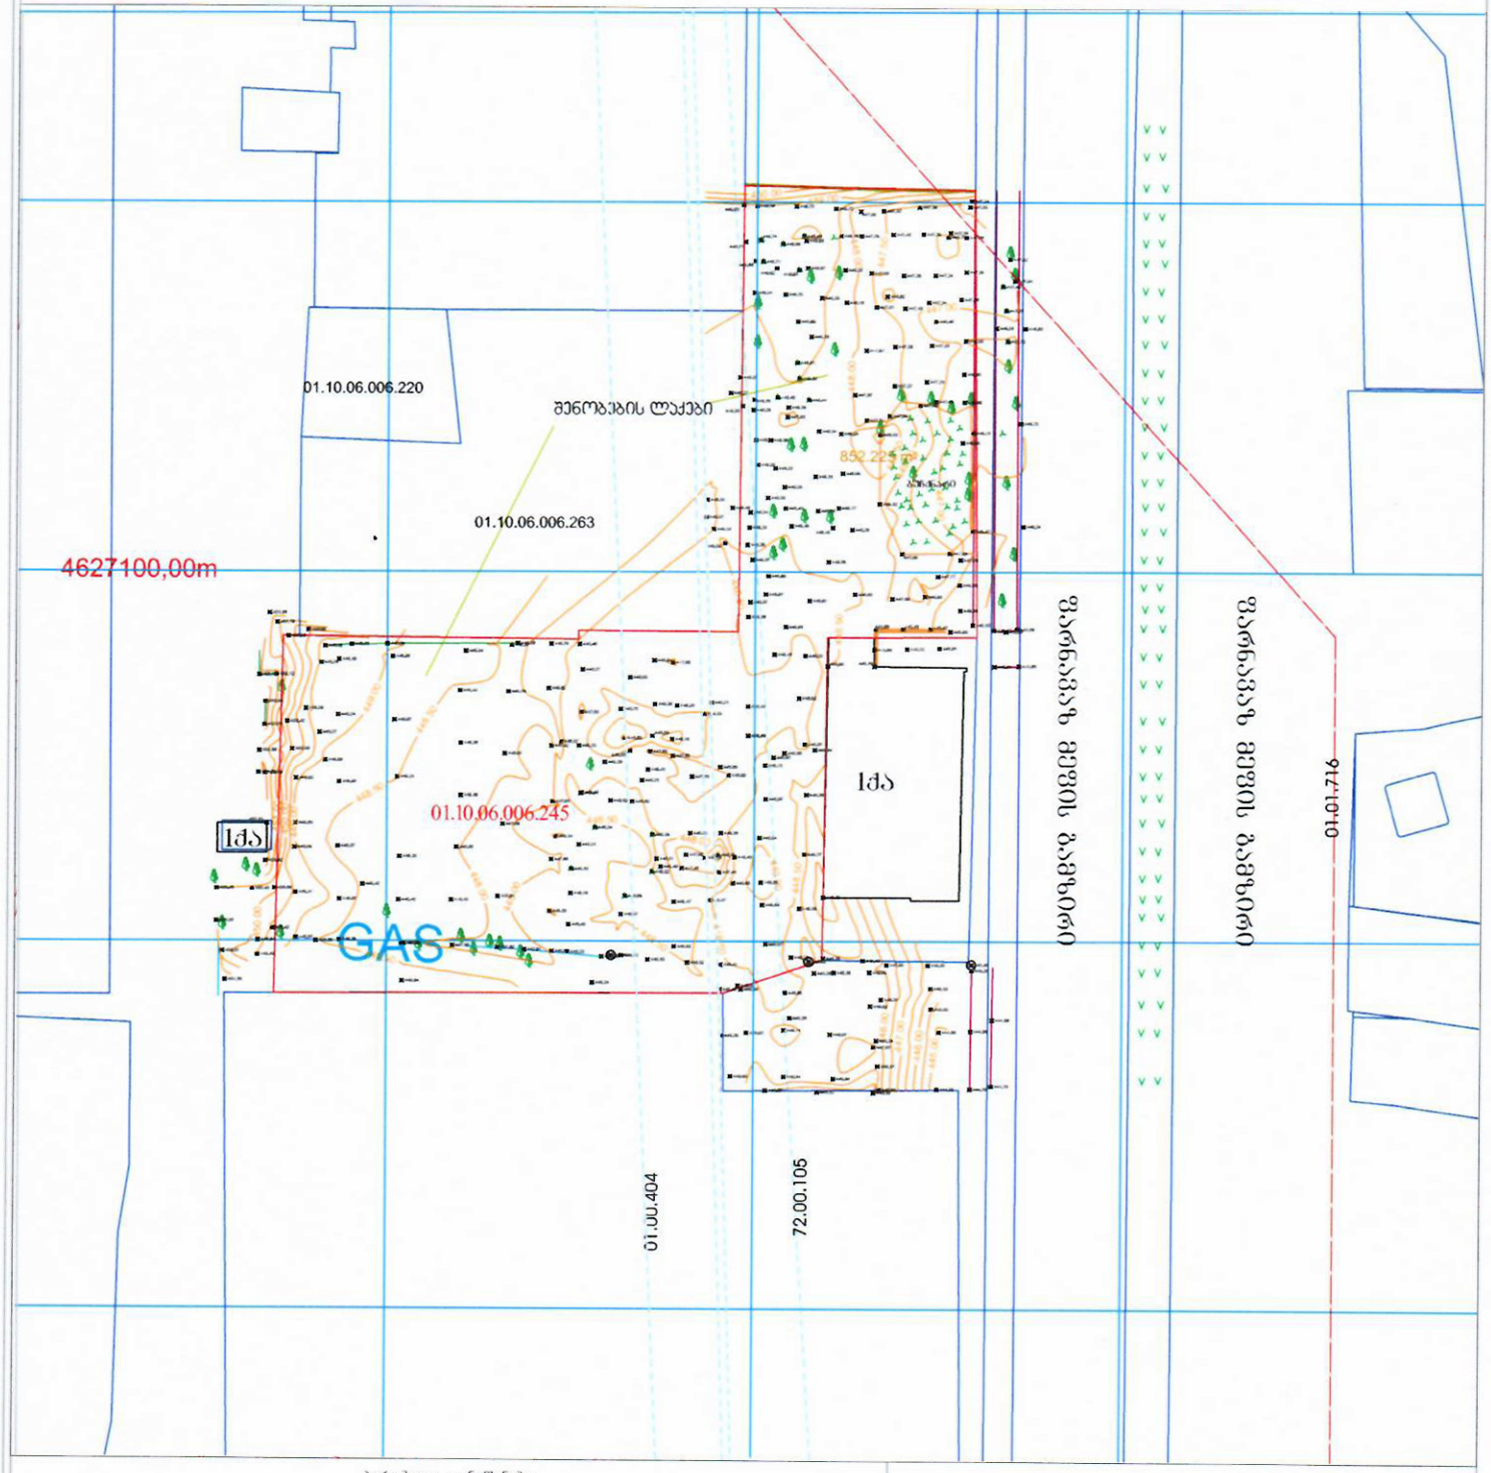

პირობითი აღნიშვნები

WGS 1984 -ის კოორდინატთა სისტემის UTM პროექცია

ქს	საცხ. შენობა	ხის ღობე	წ	წყალგაყვანილობა
ქა	არასაცხ. შენობა	ღობე	გ	გაზი
	ფარდული	ქვის კედელი	კ	კანალიზაცია
	მშენებარე შენობა	კედელი	სან	სანიაღვრე
	სატრანსფორ. ჯიხური	ფლატე	კბ	კავშირგაბმულობა
	ხეები ვაზი	რკინიგზა		ელ. ქსელები
	გარე განათება	სამეთვალყურეო ჭები	თბ	გათბობა
		ელ. გადამცემი ხაზი		

შენიშვნა: მიწის სამუშაოების შესრულებისას შეატყობინეთ კომუნიკაციის წარმომადგენლებს

შპს „არი“

ქ. თბილისი, გოგებაშვილის ქ. №29
5(55)663250 5(99)974595 *tamriko.ali@mail.ru*

დირექტორი:		გ. ჯანიაშვილი
აზომა:		ელ. ალექსანდროვი
დახაზა:		თ. ალთუნაშვილი
დამკვეთი:		
მასშტაბი: 1:500		04.07.2019წ.