
ფასადი 1-11 ღერძებს შორის

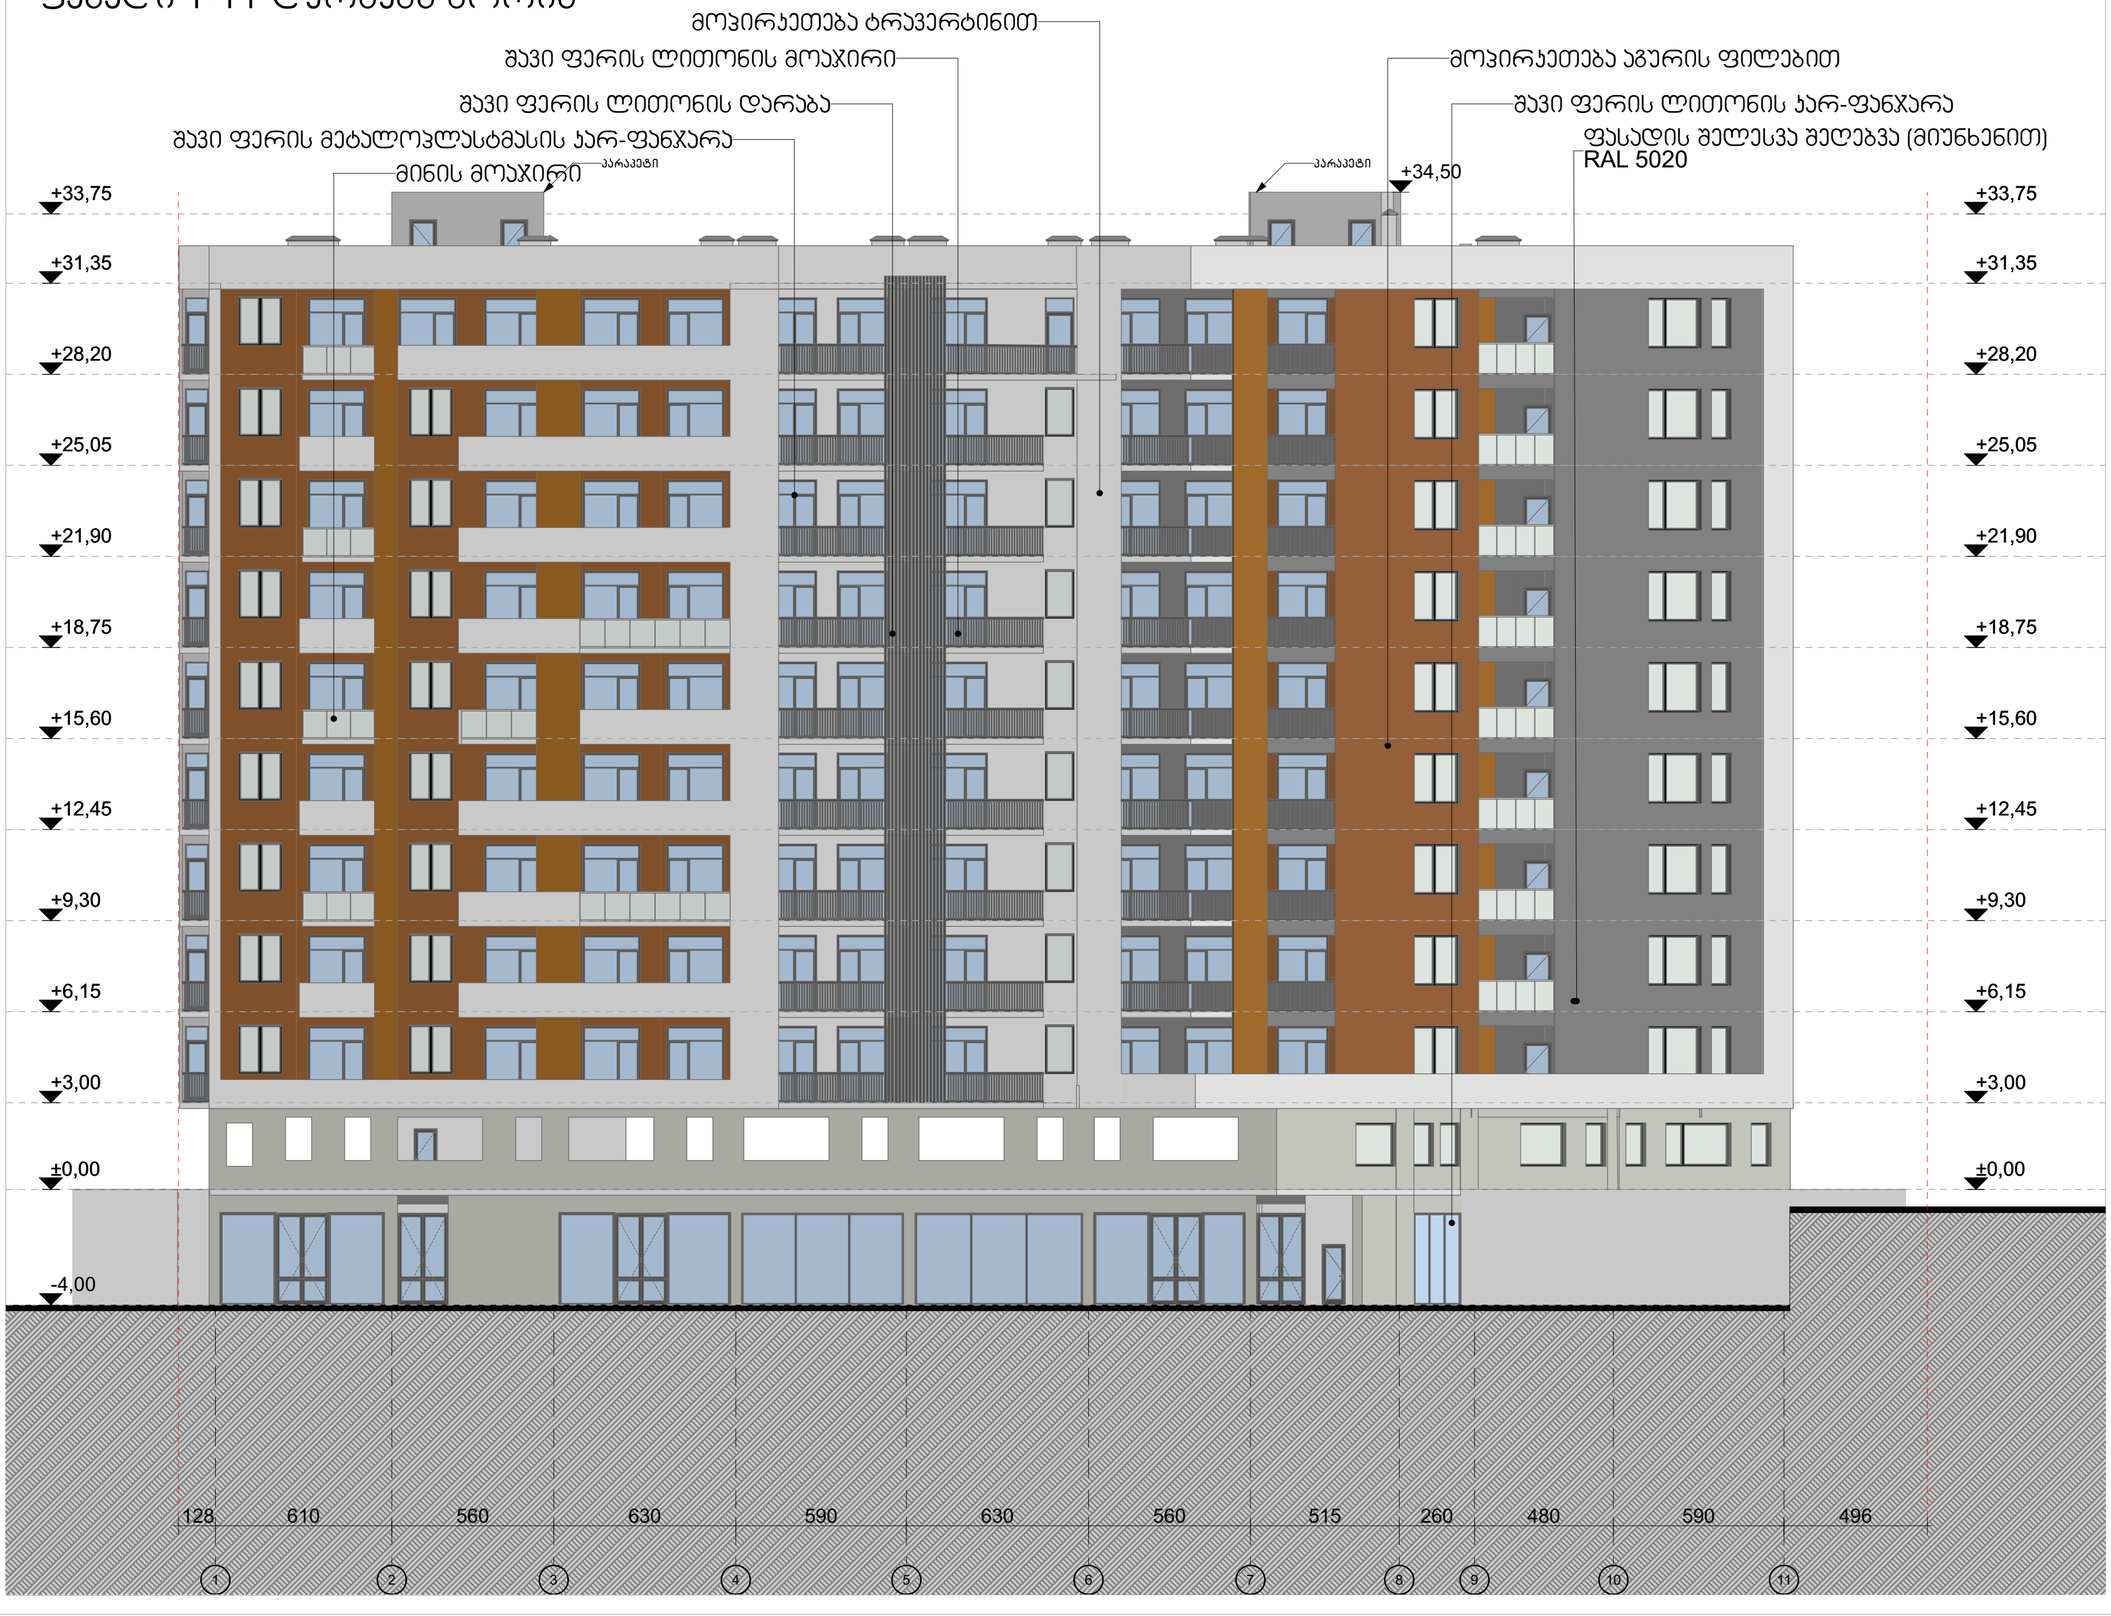

ფორმატი	დოკუმენტის №	ფაილის სახელი
A-1	-	-

ექსპლიკაცია:

პროექტები

შენიშვნები

ზომები მოცემული სანტიმეტრებში

ნიშნულები მოცემულია მეტრებში

შენობის საპროექტო ნიშნული +/-0.00 უტოლდება აბსოლიტურ ნიშნულს 449.00

დამკვეთი:	შპს "ეი ჯი დეველოპმენტ"

შპს "ეი ჯი დეველოპმენტის" - ს საკუთრებაში არსებულ მიწის ნაკვეთზე ს.ს 01.10.06.006.245

მრავალბინიანი საცხოვრებელი სახლის

არქიტექტურული ნაწილი


არქიტექტურა	
თანამდებობა	გვარი / ხელმოწერა
მთ. არქიტექტორ.	ი. მირცხულავა
თანაავტორი	თ. ჯისკაქ

ნახაზი

ფასადი 1-1 ღერძებს შორის

მასშტაბი 1 : 100	თარიღი 24/02/2020	
სტადია	ფურცლები	ფურცელი
პროექტი	-	-

ფასადი ე-ა ღერძებს შორის

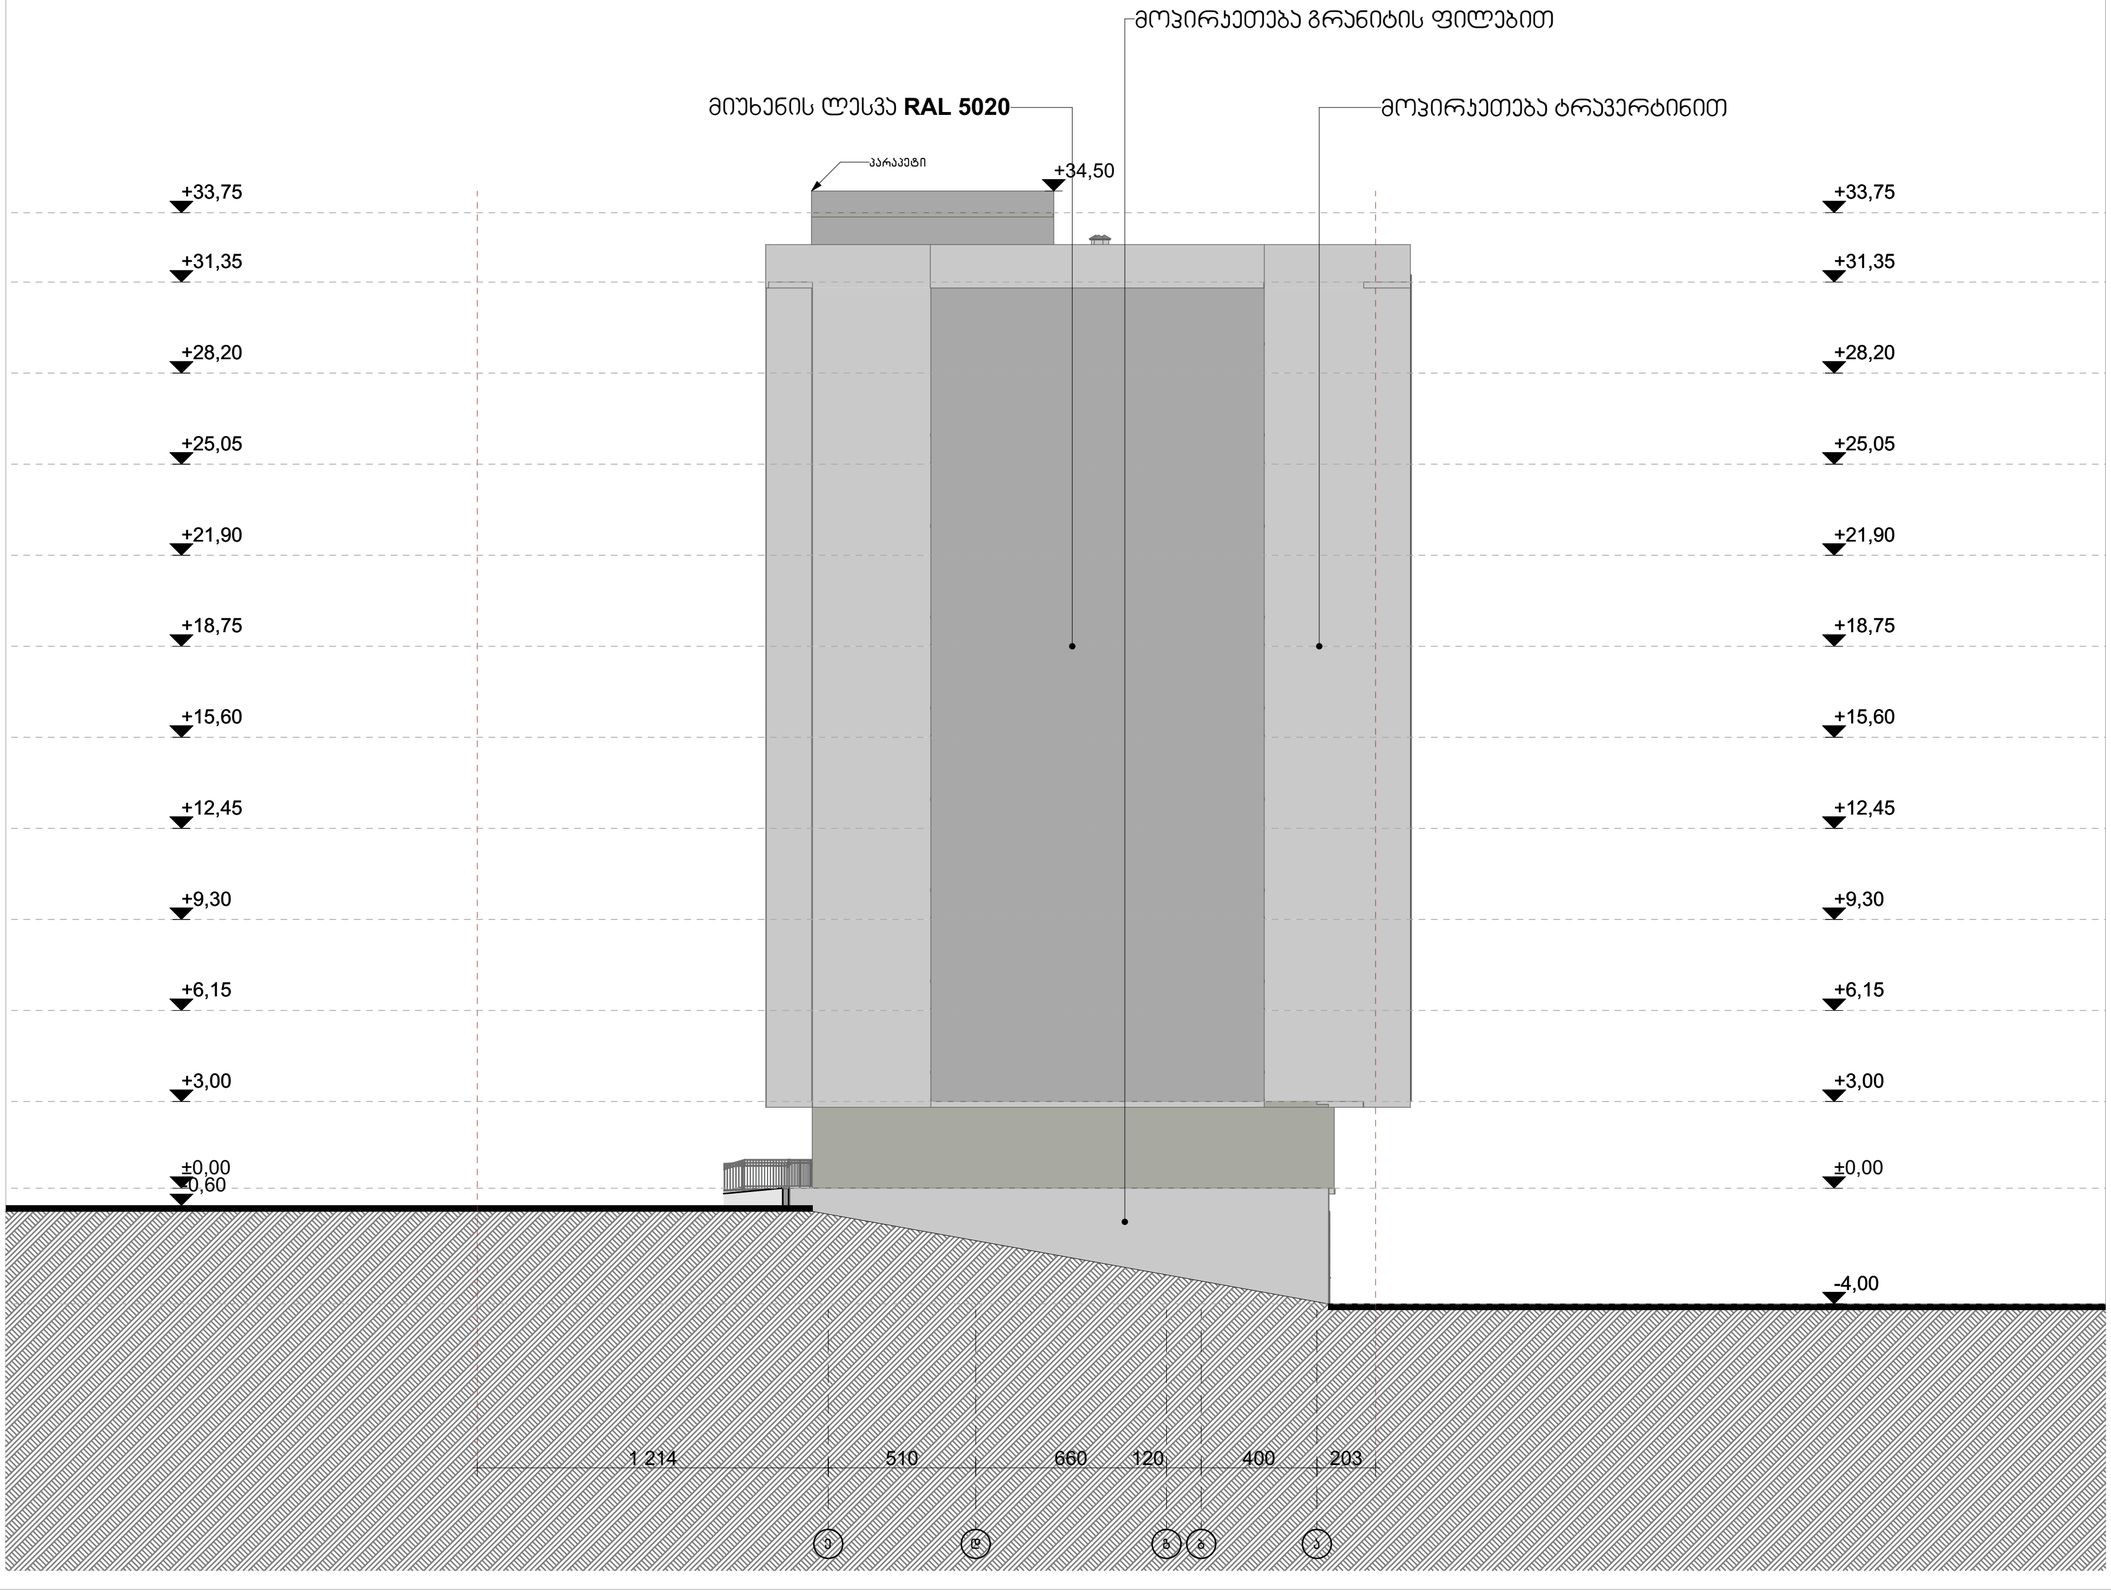

ფორმატი	ლაპვეთა №	ფაილის სახელი
A-1	-	-

ექსპლიკაცია:

პროექტი

შენიშვნები

ზომები მოცემული სანტიმეტრებში

ნიშნულები მოცემულია მეტრებში

შენობის საპროექტო ნიშნული +/-0.00 უტოლდება აბსოლიტურ ნიშნულს 449.00

დამკვეთი:	შპს "აი ჰი დეველოპმენტ"

შპს "აი ჰი დეველოპმენტის" - ს საკუთრებაში არსებულ მიწის ნაკვეთზე ს.კ 01.10.06.006.245

მრავალბინიანი საცხოვრებელი სახლის

არქიტექტურული ნაწილი

არქიტექტურა

თანამდებობა	გვარი / ხელმოწერა
მთ. არქიტექტორი	ი. მირცხულავა
თანაავტორი	თ. ჯინჭარაძე

ნახაზი

ფასადი ე-ა ღერძებს შორის

მასშტაბი 1 : 100	თარიღი 24/02/2020	
სტადია	ფურცლები	ფურცელი
პროექტი	-	-

ფასადი 11-1 ღერძებს შორის

შავი ფერის ლითონის მოაჯირი

მოპირკეთება ტრავერტინით

მიუხენის ღებვა **RAL 5020**

შავი ფერის მეტალოპლასტმასის ჯარ-ფანჯარა

ცეცხლგამძლე მასალით დამუშავებული ხის დარაბა

შავი ფერის ლითონის ჯარ-ფანჯარა

მოპირკეთება გრანიტის ფილებით

პარაპეტი +34,50

პარაპეტი +34,50

+33,75
+31,35
+28,20
+25,05
+21,90
+18,75
+15,60
+12,45
+9,30
+6,15
+3,00
±0,00
-0,60

540 590 480 260 515 560 630 590 630 560 610 131

11 10 9 8 7 6 5 4 3 2 1

ფორმატი	დამატება №	ფურცლის სახელი
A-1	-	-

ექსპლიკაცია:

პროექტი

შენიშვნები

ზომები მოცემული სანტიმეტრებში

ნიშნულები მოცემულია მეტრებში

შენობის საპროექტო ნიშნული +/-0.00 უტოლდება აბსოლიტურ ნიშნულს 449.00

დამკვეთი:	შპს "აი ჯი დეველოპმენტ"

შპს "აი ჯი დეველოპმენტის" - ს საკუთრებაში არსებულ მიწის ნაკვეთზე ს.კ 01.10.06.006.245

მრავალბინიანი საცხოვრებელი სახლის

არქიტექტურული ნაწილი

არქიტექტურა


თანამდებობა	გვარი / ხელმოწერა
მთ. არქიტექტორი	ი. მირცხულავა
თანაავტორი	თ. პისანაძე

ნახაზი

ფასადი ა-ე ღერძებს შორის

მასშტაბი 1 : 100	თარიღი 24/02/2020	
სტადია	ფურცლები	ფურცელი
პროექტი	-	-

ფასადი ა-ე ღერძებს შორის

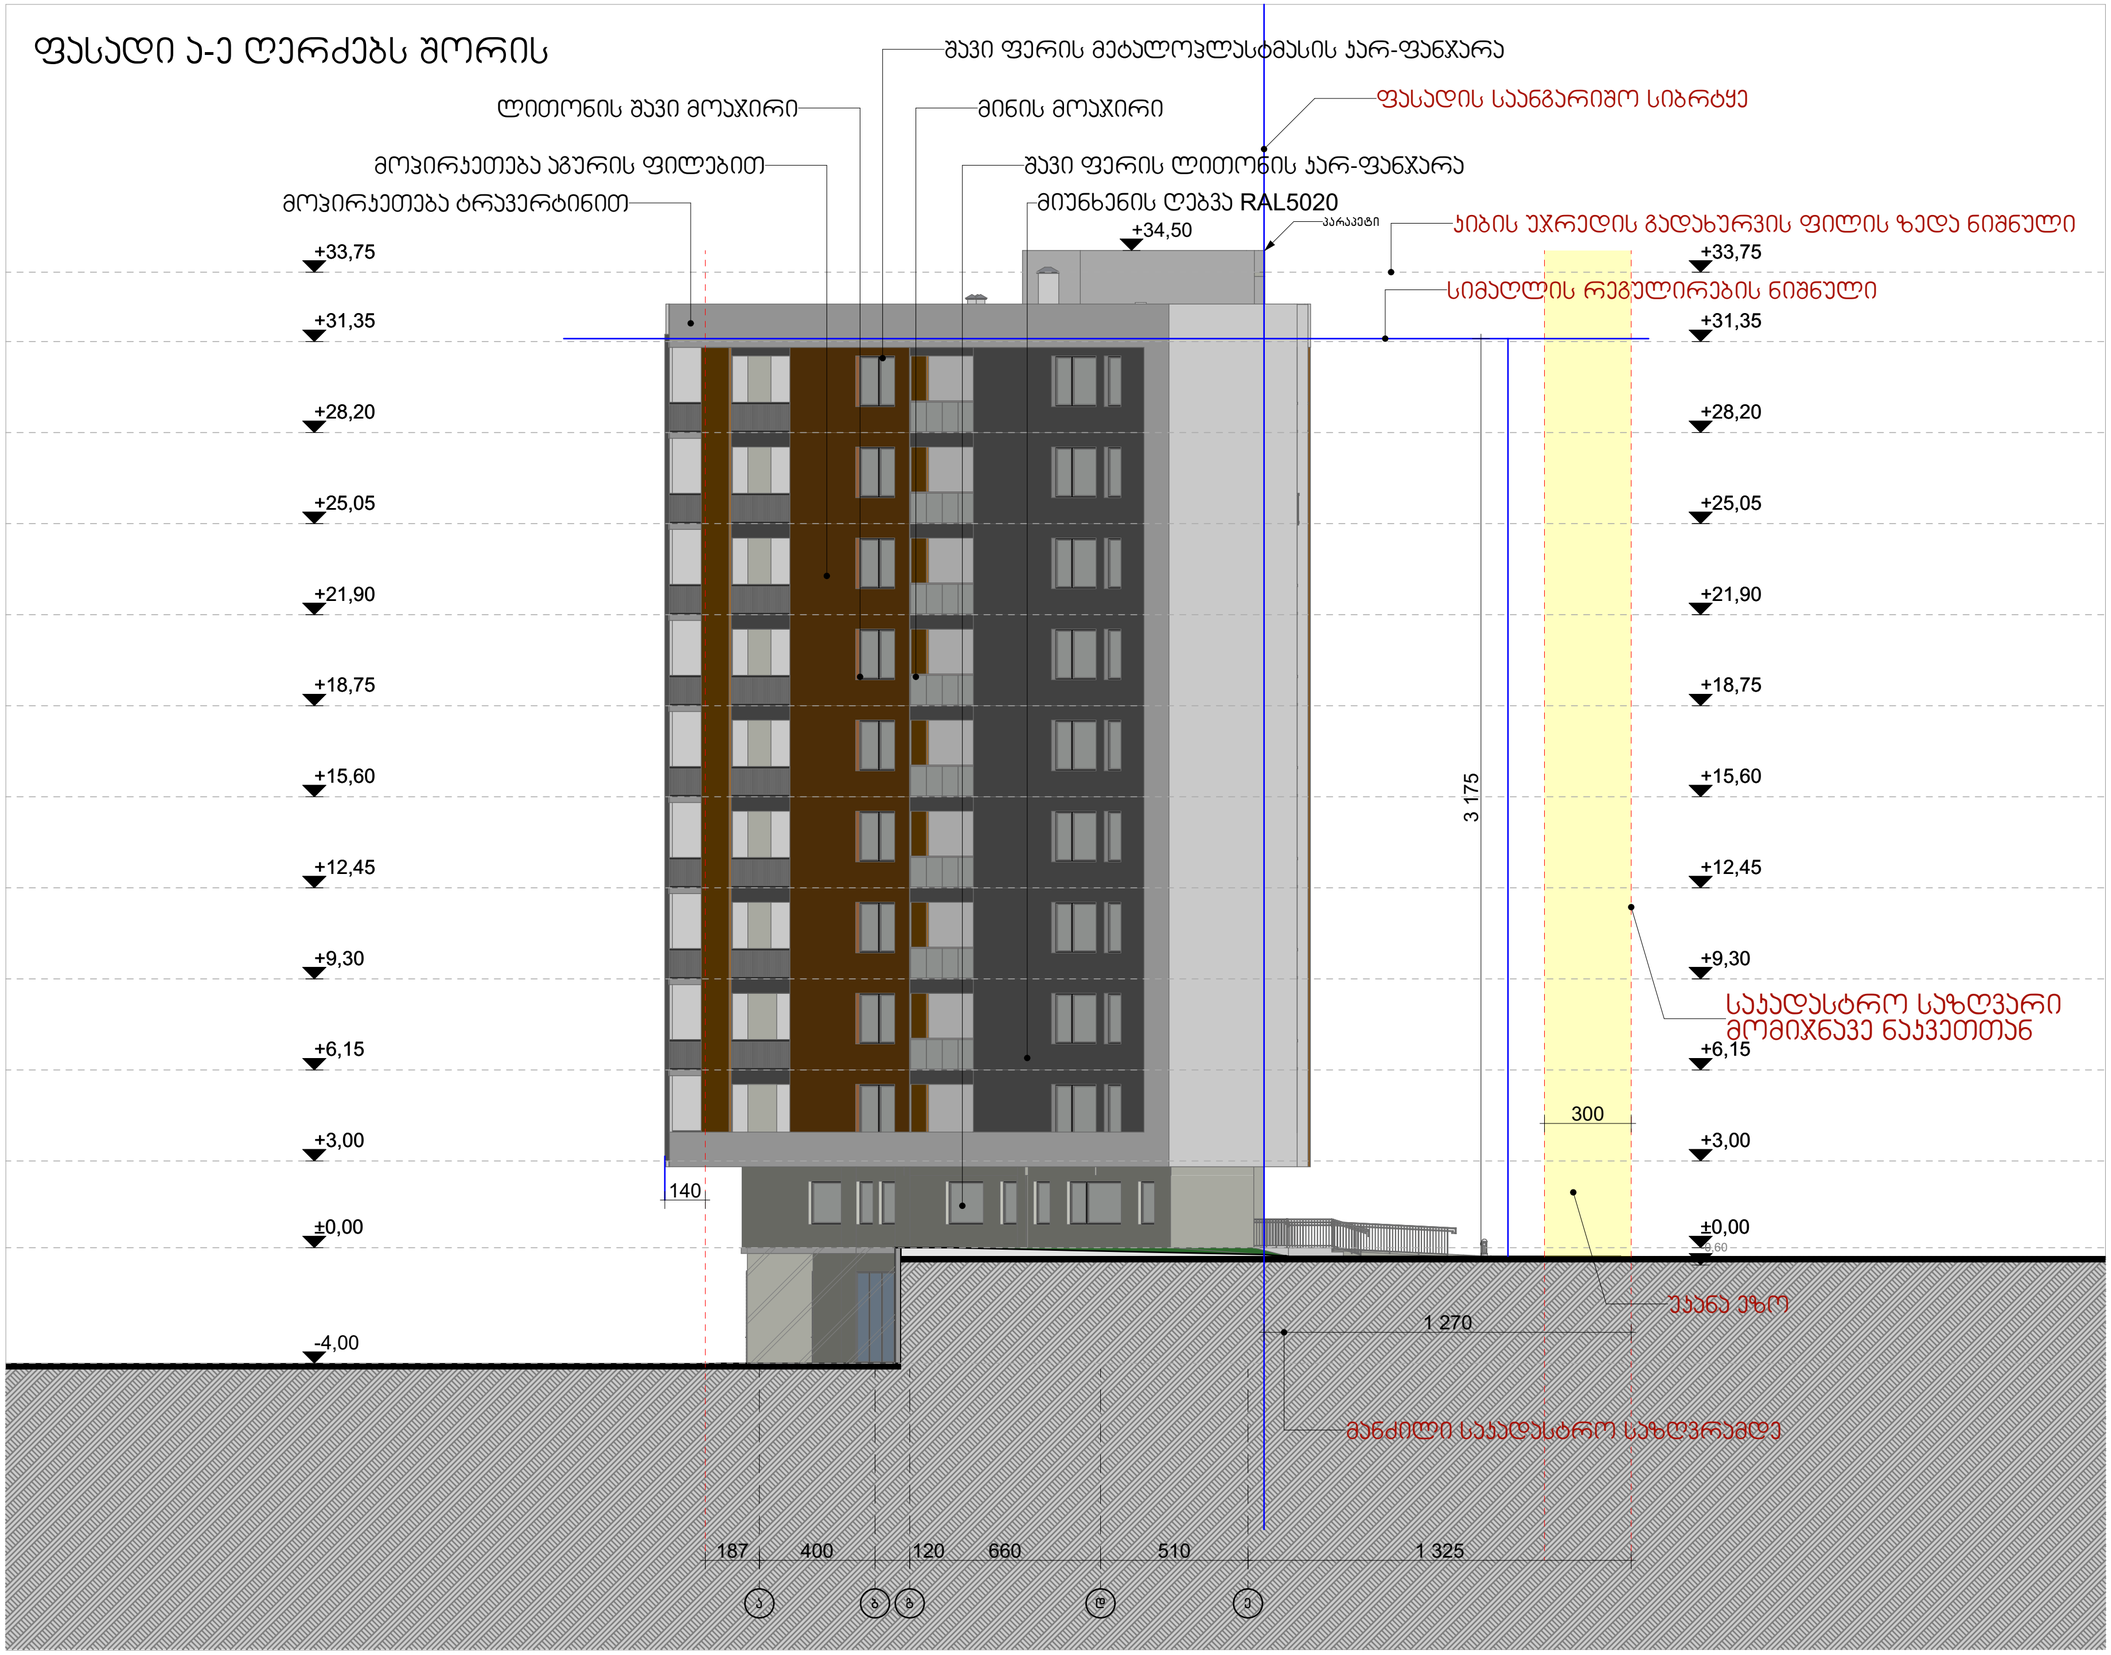

ფორმატი	დაკვეთა №	ფაილის სახელი
ა-1	-	-

ექსპლიკაცია:

პროექტი

შენიშვნები

ზომები მოცემული სანტიმეტრებში

ნიშნულები მოცემულია მეტრებში

შენობის საკონტროლო ნიშნული +/-0.00 უტოლდება აბსოლიტურ ნიშნულს 449.00

დამკვეთი:	შპს "აი ჯი დეველოპმენტ"

შპს "აი ჯი დეველოპმენტის" - ს საკუთრებაში არსებულ მიწის ნაკვეთზე ს.კ 01.10.06.006.245

მრავალბინიანი საცხოვრებელი სახლის

არქიტექტურული ნაწილი

არქიტექტორა	
თანამდებობა	გვარი / ხელმოწერა
მთ. არქიტექტ.	ი. მირცხულავა
თანაავტორი	თ. ჯიანაძე

ნახაზი

ფასადი 11-1 ღერძებს შორის

მასშტაბი 1 : 100	თარიღი 24/02/2020	
სტადია	ფურცლები	ფურცელი
პროექტი	-	-