ნომერი: 10/01200643826-17
თარიღი: 04.03.2020 17:56
ვადა: 04.04.2020

## განმცხადებელი (დაინტერესებული პირი)

შპს მექან საიდენტიფიკაციო კოდი : 416305830
მისამართი: ალექსიძის 1, კვარტ.1, კორპ.5, სართ.13, ბ.38
საკონტაქტო ინფორმაცია: 577965296;
განცხადების N: განცხადების თარიღი: 04.03.2020
ხელმომწერი: თანამდებობა:

---

## განცხადების შემომტანი

ფელდეგერი: ნინო სიბაშვილი პირადი ნომერი: 01001084665

---

## განცხადება/ნომენკლატურა

მუნიციპალური ინსპექცია
თავისუფალი განცხადება/წერილი

---

## მოთხოვნის ტექსტი

შენობის დემონტაჟის შესახებ

---

## დამატებითი ინფორმაცია

- ფურცლების რაოდენობა: 2
- დანართი: -
- პასუხის გაცემის ფორმა: საფოსტო მომსახურებით სარგებლობა

ქალაქ თბილისის მუნიციპალიტეტის მერია
№ 10/01200643826-17
04.03.2020 : 17:56
ქ. თბილისი, შ.ნარტყვაძის ქ. N7

ქალაქ თბილისის
მუნიციპალიტეტის მერია

ნომერი: 10/01200571568-61
თარიღი: 26.02.2020 13:02
ვადა: 28.03.2020

## განმცხადებელი (დაინტერესებული პირი)

შპს მექანი საიდენტიფიკაციო კოდი : 416305830
მისამართი: ალექსიძის 1, კვარტ.1, კორპ.5, სართ.13, ბ.38
საკონტაქტო ინფორმაცია: 577404427; 577965296;
განცხადების N: 0 განცხადების თარიღი: 26.02.2020
ხელმომწერი: თანამდებობა:

## განცხადების შემომტანი

ფელდეგერი: ნათია ახალკაცი პირადი ნომერი: 01001069604

## განცხადება/ნომენკლატურა

სსიპ ქონების მართვის სააგენტო
თავისუფალი განცხადება/წერილი

## მოთხოვნის ტექსტი

10/012004624-61 წერილთან დაკავშირებით წარმოდგენილია დოკუმენტაცია , 01.17.07.009.021 საკადასტრო ერთეულის თაობაზე კ2 თან დაკავშირებული ხელშეკრულების გაფორმების შესახებ

## დამატებითი ინფორმაცია

- ფურცლების რაოდენობა: 1
- დანართი: 1 დისკი
- პასუხის გაცემის ფორმა: პირადი უზრუნველყოფით ხელზე გატანა

ქალაქ თბილისის მუნიციპალიტეტის სსიპ ქონების მართვის სააგენტო
№ 10/01200571568-61
26.02.2020 : 13:02
თბილისი 0160, გ შარტავას ქ. N7

ქალაქ თბილისის მუნიციპალიტეტის მერია
შპს თბილსერვის ჯგუფი
TBILISI MUNICIPALITY CITY HALL
TBILSERVICE GROUP LTD

წერილის ნომერი: **62-01200623272**
თარიღი: **02/03/2020**
პინი: **5185**

**ადრესატი:** შპს მექან
**საიდენტიფიკაციო ნომერი:** 416305830
**მისამართი:** ქთბილისი, ლექსიძის 1, კვარტ.1, კორპ.5, სართ.13, ბ.38

გადაამოწმეთ: **document.municipal.gov.ge**

შ.პ.ს "თბილსერვის ჯგუფში" შემოსული თქვენი განცხადების პასუხად გაცნობებთ, რომ ქ.თბილისში რიცხულ მიწის ნაკვეთის (საკ.კოდი:01.17.07.009.021) საზღვრის სიახლოვეს განთავსებულია გარე განათების საჰაერო ელ.ქსელი, აქედან გამომდინარე შ.პ.ს. "თბილსერვის ჯგუფი" წინააღმდეგი არ არის აწარმოოთ პროექტით დაგეგმილი სამშენებლო სამუშაოები, თუ უზრუნველყოფილი იქნება თვითმართველი ერთეულის საკუთრებაში არსებული გარე განათების ქსელის შეუფერხებელი ფუნქციონირება და დაცული იქნება დაცვის ზონები შენობა/ ნაგებობასა და ელ.სადენს შორის (დასაშვები მანძილი შენობა/ ნაგებობების, ხაზობრივ ნაგებობასთან მიმართებაში უნდა იყოს არანაკლებ 2 მეტრისა).

ვეფხვია ბაძაღუა

შპს "თბილსერვის ჯგუფი"-მოადგილე - გარე განათების დარგში

გამოყენებულია კვალიფიციური ელექტრონული ხელმოწერა/ ელექტრონული შტამპი

საქართველო, თბილისი 0119, ვანის ქ.3
ტელ: +995 (32) 277 99 99
www.telasi.ge

**Номер:** 0302/413/20
**Дата:** 02/03/2020

შპს „მექან“
ქ-ნ ნათია ახალკაცს
მის. მ. ალექსიძის #1

27.02.2020 წლის #0227/240/20 განცხადების პასუხად გაცნობებთ, რომ თქვენს მიერ წარმოდგენილი პროექტი (გენ.გეგმა ს.კ.01.17.07.009.021) დღევანდელი მდგომარეობით შეესაბამება ელექტრული ქსელების ხაზობრივი ნაგებობების დაცვის წესებსა და ზონებს (საქართველოს მთავრობის 2013 წლის 24 დეკემბრის #366 დადგენილება, დანართი ელექტრული ქსელების ხაზობრივი ნაგებობების დაცვის წესი და მათი დაცვის ზონები).

სს „თელასის“ გენერალური
დირექტორის მ.შ. ა. ბალჩუგოვი

შემს.შრომის დაცვისა და სახ. უსაფრთხოების
განყ. უფროსი მ. ჩიღუნაძე
ტელ. 2 77 99 99 1(7959)

# მიწის ნაკვეთიდან ელექტრობის კაბელების გადატანის პროექტი

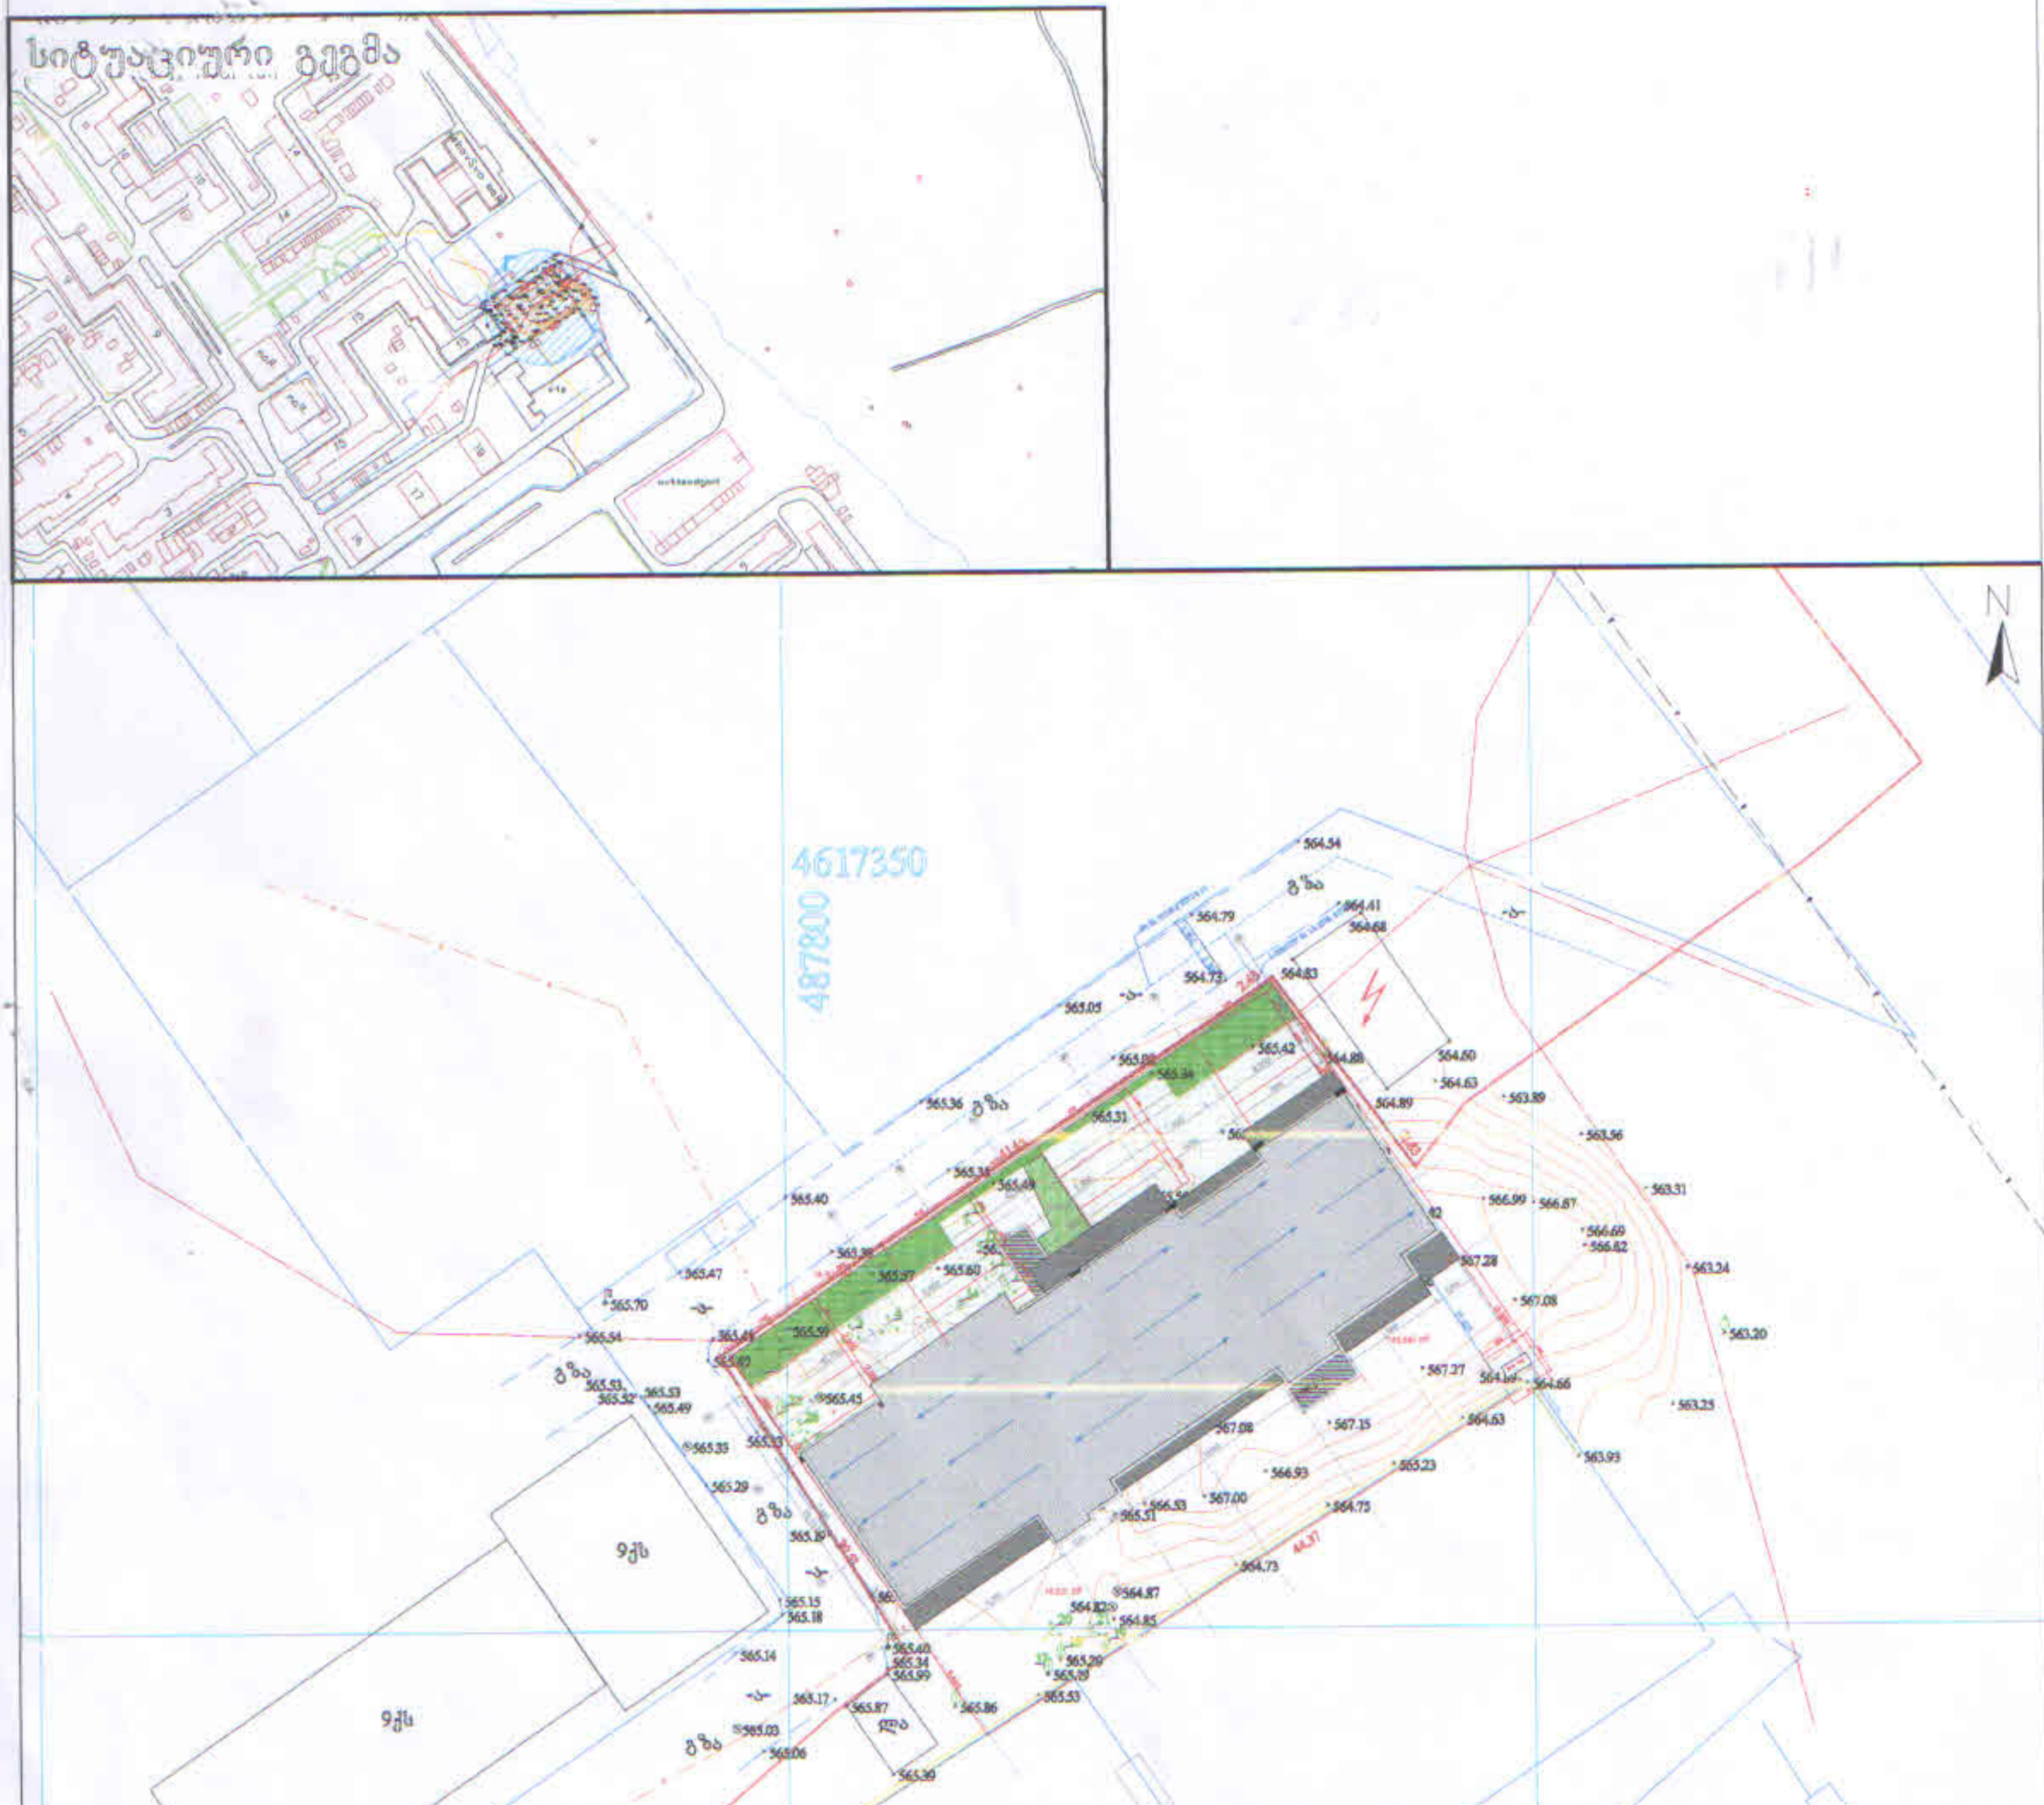


წარმოდგენილი პროექტი შეესაბამება ელექტრული ქსელების ხაზობრივი ნაგებობების დაცვის წესებსა და ნორმებს

შეთანხმების თარიღი 28.02.20.

შეთანხმებულია

შენიშვნა: ტოპოგრაფიულ ნახაზზე ხაზოვანი ნაგებობები დატანილია რეგისტრირებული მონაცემებიდან

| პირობითი აღნიშვნები | შენიშვნა: მიწის სამუშაოები შეათანხმეთ შესაბამის კომუნიკაციის წარმომადგენლებთან | | | პროექცია UTM 38N<br>საკოორდინატო სისტემა WGS 84 |
|---|---|---|---|---|
| მიწისქვეშა კომუნიკაციები | ნაკვეთის საზღვარი | ბუჩქი | ცოცხალი ღობე | ღობე |
| [illegible] | შენობა | გაზონი | ხეების რიგი | ბორდიური |
| კანალიზაცია | არკა | სამეთვალყურეო ჭები | ტრანსფორმატორი | ბეტონი |
| დენის კაბელი | ფარდული | ძეგლი | რადიო ან ტელე ანძა | კედელი |
| გაზის მილი | კიბე | შადრევანი | ლამპიონები | საყრდენი კედელი |
| წყლის მილი | ფოთლოვანი ხე | ონკანი | ელექტრო ბოძი | ბილიკი |
| კავშირგაბმულობა | წიწვოვანი ხე | წყარო ან ჭა | რკინიგზა | გზის კონტური |
| | ხეხილის ხე | ბენზინგასამართი სადგური | იზოჰიფსი | ფლატე |
| | პალმა | მაღალი ძაბვის გადამცემი | მთავარი იზოჰიფსი | წყლის კონტური |

| შპს. პრივატტექსერვისი<br>ქ. თბილისი, სანაპიროს ქუჩა №1 | Ltd "PRIVATTEKSERVISI"<br>მობ: +995 514-44-11-41.<br>მობ: +995 598-18-04-18<br>zviadw@gmail.com | |
|---|---|---|
| დირექტორი | | ზ. წიკლაური |
| პროჟ. უზრუნველყოფა | | ზ. წიკლაური |
| აზომა | | ლ. ბიტაიშვილი |
| მისამართი | ქალაქი თბილისი, დასახლება ვაზისუბანი, III მ/რ, II კვარტალი №15ა/ კორპუსი №15-ის მიმდ. ს/კ 01.17.07.009.021 | |
| | მასშტაბი 1:500 | 10.10.2018 |