
საქართველო

ქალაქი თბილისი, ქუჩა უ. ჩხაიძე № 605.00კვ.მ არასასოფლო-სამეურნეო

დანიშნულების ს/კ № 01.13.08.010.031 მიწის ნაკვეთის ტოპოგრაფიული

გეგმა

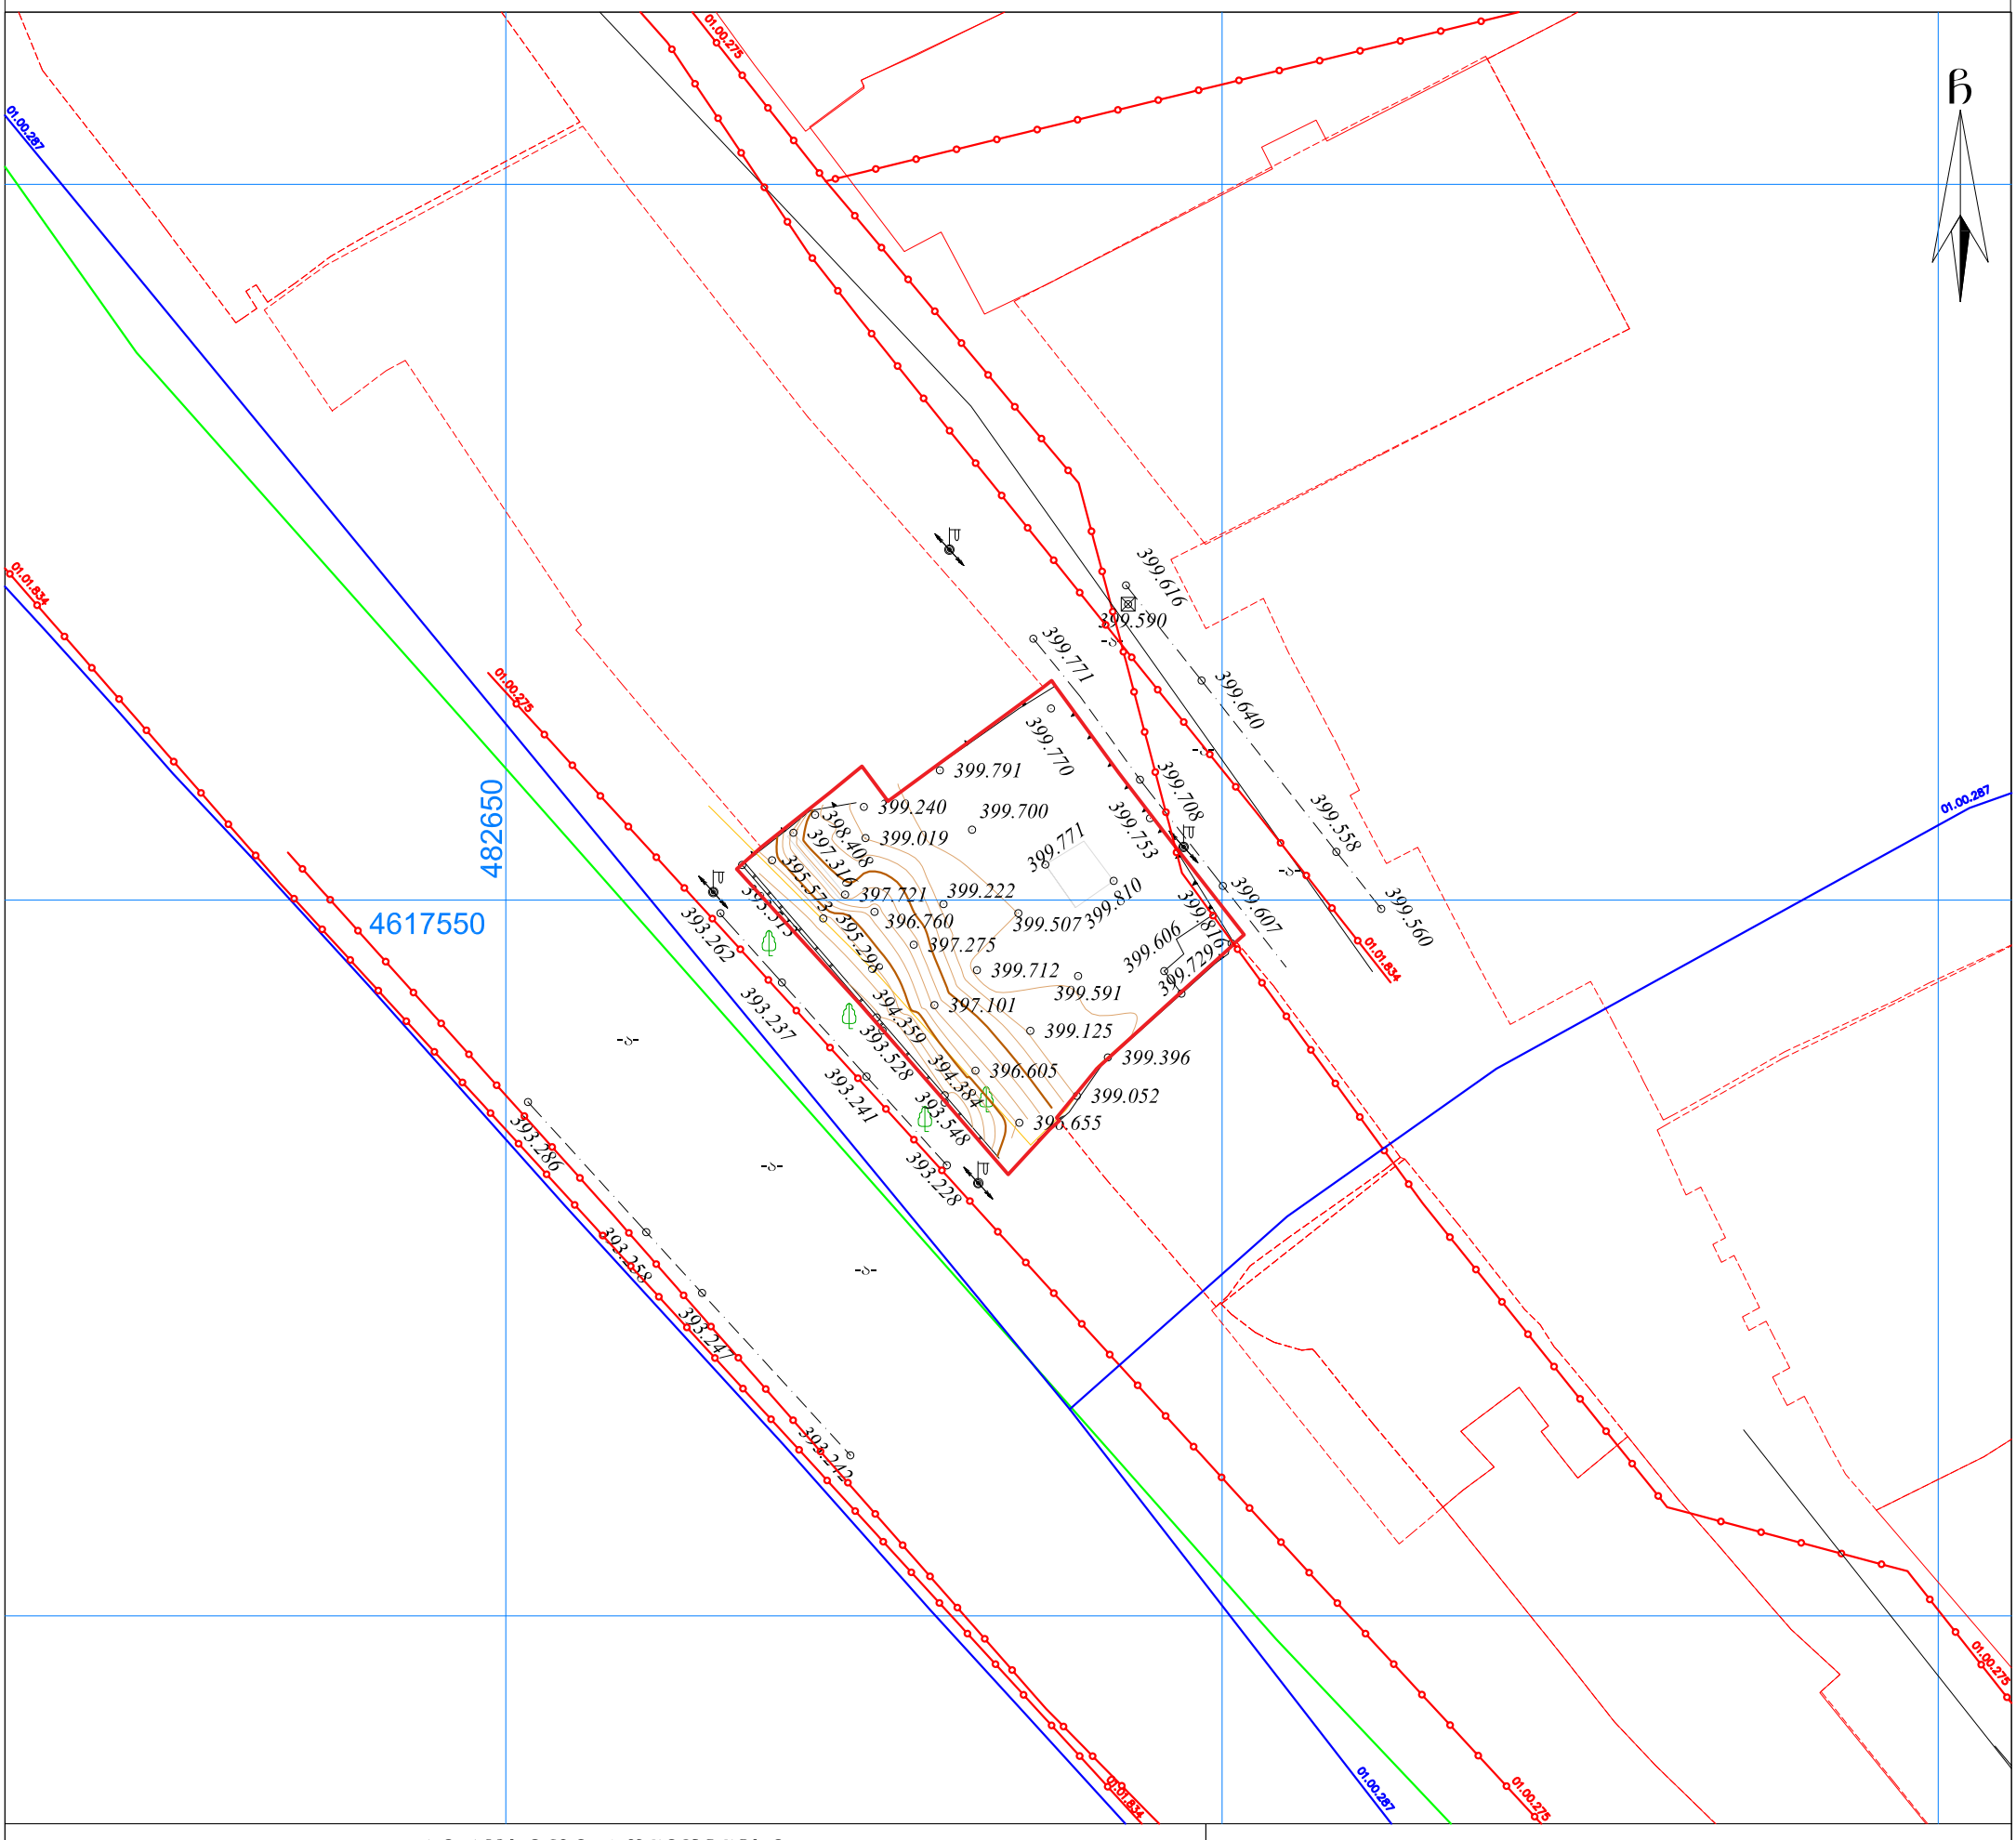

პირობითი აღნიშვნები

WGS 1984-ის კოორდინატთა სისტემის UTM პროექცია

ძს	საცხ. შენობა		ბორდიული		ჭიშკარი
ძა	არასაცხ. შენობა		ხის ღობე		ბეტონი
	ფარდული		ქვის კედელი	წ	წყალგაყვანილობა
	მშენებარე შენობა		კედელი	გ	გაზი
			ფლატე	კ	კანალიზაცია
	სატრანსფორ. ჯიხური		რკინიგზა	სან	სანიაღვრე
	ხეები		სამეთვალყურეო ჭები	კბ	კავშირგაბმულობა
	გარე განათება		ელ. გადამცემი ხაზი	თბ	ელ. ქსელები გათბობა

შენიშვნა:1) ნაკვეთის საზღვარი (თუ იგი არის ნახაზზე) მითითებულია დამკვეთის მიერ

2) მიწის სამუშაოების შესრულებისას შეატყობინეთ კომუნიკაციის წარმომადგენლებს

შპს „ბიემჯი გრუპ“

საქართველო, თბილისი, შარტავას ქუჩა 14

მობ: 598 667070; 577 158039

LTD `BMG GROUP~

14 Sartava St. Tbilisi, Georgia

ტექნიკური დირექტორი:		ზ. ბასილაძე
ახომა:		დ. ჭაია
დახაზა:		დ. ჭაია
დამკვეთი:		შპს "ვისტა
მაშტაბი: 1:500		11.10.2019 წ.

გენ. გეგმა მ. 1:300

N

482650

4617550

01.00.225

01.01.834

399.616
399.590
399.640
399.771
399.760
399.753
399.708
399.607
399.560
399.396
399.052
396.655
395.573
395.298
393.513
393.262
393.237
393.528
393.241
394.384
393.548
393.228
393.286
393.258
393.247
393.242

გზის ღერძი

1 2 3 4 5 6

ა ბ გ დ

5.50 4.20 4.20 4.20 3.80

6.00 6.15 3.60

0.00 ნიშნულის აბსოლიტური გეოდეზიური მნიშვნელობა 399.75

ფორმატი	A-3
დაკვეთა №	

შენიშვნები:

1. ნახაზზე ზომები მოცემულია მეტრებში.

ტექნიკურ-ეკონომიკური მაჩვენებლები:

პირობითი აღნიშვნები:

- საპროექტო ნაკვეთი
- საპროექტო შენობა
- საფეხმავლო ბილიკები
- საპროექტო გამწვანება
- ღერძის ხაზი
- ნიშნულის
- კედელი
- ტიხარი
- რიგელი
- დიაფრაგმა
- კოლონა
- საანალიტიკო საზღვარი

დამკვეთი: ია ტრაპაიძე

ქალაქი თბილისი, ქუჩა უ. ჩხეიძე, №18

პროექტის სახელწოდება: სასტუმრო			
შემასრულებელი	გვარი	ხელმოწერა	
დირექტორი	რ. ხვედელიძე		
ავტორი	შ. პეპინაშვილი		
არქიტექტორები	რ. ხვედელიძე		
	შ. პეპინაშვილი		
მასშტაბი	1:300	ნახაზი: გენ. გეგმა	
თარიღი	02.08.2019		

სტადია	შეთანხმებული	შეთანხმებული
პროექტი		

გენ. გეგმა მ. 1:300

N

გაზი

399.616

399.590

399.771

399.640

399.708

399.558

399.607

399.560

ელექტრო გადამცემი ხაზი;
გარე განათების თვითმზიდი
იზოლირებული სადენი
01.00.275

01.01.834

01.00.275

393.513

393.262

393.237

393.528

393.548

393.241

393.228

399.396

399.052

გაზი

393.258

393.247

1 2 3 4 5 6

5,50 4,20 4,20 4,20 3,80

ა ბ გ დ

6,00 6,15 3,60

2,70 2,00 2,12 1,36 4,92

±0.00 +17.10 +13.35 +6.30 +10.00

შეთანხმებულია
შპს თბილისი ენერჯი
LTD TBILISI ENERGY

სამუშაოების დაწყებამდე გამოძახებულ იქნას
შპს თბილისი ენერჯის წარმომადგენელი
ტელ: +995 (32) 237 56 88; +995 (32) 237 63 80
საინჟინრო-ტექნიკური უზრუნველყოფის დეპარტამენტი

სარეგისტრაციო № 3231
27 / 11 2019

ფორმატი A-3 | დაკვეთა №

შენიშვნები:

1. ნახაზზე ზომები მოცემულია მმ-ებში.

ტექნიკურ-ეკონომიკური მაჩვენებლები:

საპროექტო ნაკვეთი	
საპროექტო შენობა	
საშიხმაწლო ბილიკები	
საპროექტო გამწვანება	

* სსიპ საქართველოს ეროვნული სააგენტო * 400026197 *

თბილისი ენერჯი

მიცკევიჩის ქ. №18ა, თბილისი, 0194, საქართველო
+995 (32) 237 64 93; info@te.ge; www.te.ge

№ 04-04-04-01/3323
13 / 11 / 2019

შპს „ვისტას“ დირექტორს
ბატონ კიუმარს ჰაშემს

ბატონო კიუმარს,

თქვენი მიმდინარე წლის 30 ოქტომბრის №01-01-83081-19 განცხადების პასუხად, რომელიც ეხება ქ. თბილისი, უ. ჩხეიძის ქუჩა №18-ში მდებარე მიწის ნაკვეთზე (საკ. კოდი №01.14.01.001.145) დაგეგმილ სამშენებლო სამუშაოებს გაცნობებთ, რომ აღნიშნულ საკადასტრო ერთეულზე განთავსებულია შპს „თბილისი ენერჯის“ მოქმედი D=32 მმ-იანი მიწისზედა გაზსადენი.

ჩვენ თანახმა ვართ განახორციელოთ დაგეგმილი მშენებლობა, თუ აღნიშნულ გაზსადენთან მიმართებაში დაცული იქნება ტექნიკური რეგლამენტით გათვალისწინებული პირობები კერძოდ: მშენებლობის შედეგად არ უნდა შეიზღუდოს მილსადენის გეგმიური ტექნიკური მონიტორინგის პროცესი და საჭიროების შემთხვევაში მისი შესაბამისი მომსახურების შესაძლებლობა, ხოლო სამუშაოების წარმოებისას არ უნდა მოხდეს გაზსადენის დაზიანება.

გარდა ამისა, სამშენებლო სამუშაოების დაწყებამდე შესათანხმებლად უნდა წარმოგვიდგინოთ ასაშენებელი ობიექტის არქიტექტურული პროექტი და გენგეგმა სადაც გათვალისწინებული იქნება ჩვენი მოთხოვნები.

წარმოგიდგენთ აღნიშნულ ტერიტორიაზე მილსადენების განლაგების სქემატურ ნახაზს.

დანართი: 1 ფურცელი - სქემატური ნახაზი.

პატივისცემით,

გიგლა თამაზაშვილი
დირექტორი ტექნიკურ საკითხებში

E67c000

482650

482700

1:250

4617550

4617550

D= 40 PE

D= 20

D= 32

D= 32

D= 40

D= 40

01.13.08.010.031

პირობითი აღნიშვნები

შპს "თბილისი ენერჯის" მფლობელობაში არსებული მიწისქვეშა გაზსადენი

შპს "თბილისი ენერჯის" მფლობელობაში არსებული მიწისზედა გაზსადენი

მიწის ნაკვეთი ს/კ 01.13.08.010.031

თბილისი ენერჯი

TBILISI ENERGY

482650

482700

01-01-83081-19

გენ. გეგმა მ. 1:300

N

399.616
399.590
399.771
399.640
399.708
399.558
399.560
399.607
399.396
399.052

ელექტრო გადამცემი ხაზი;
გარე განათების თვითმზიდი
იზოლირებული სადენი
01.00.275

01.01.834

გაზი

393.515
393.262
393.237
393.528
393.548
393.241
393.228
393.258
393.247

2,70
2,00
2,12
1,36
4,92
3,60
6,15
6,00
5,50
4,20
4,20
4,20
3,80

1
2
3
4
5
6
ა
ბ
გ

შეთანხმებულია
სსკ "თბილსერვის ჯგუფი"
ელექტრომომარაგების დაწყების წინ დაუკავშირდით
ჩვენს წარმომადგენელს
ტელ.: 598 855 888
15 ნოემბერი 2019 წ.

"TBILSERVICE GROUP" LTD
206267494

შორმატი	A-3
დაკვეთა №	

შენიშვნები:
1. ნახაზზე ზომები მოცემულია მეტრებში.

ტექნიკურ-ეკონომიკური მაჩვენებლები:

ატრიბუტიული აღნიშვნები:
- საპროექტო ნაკვეთი
- საპროექტო შენობა
- საყრდენმავალო ბილიკები
- საპროექტო გამწვანება

შპს "ელექტრომეტი"
ELECTROMETI LTD

მასშტაბი	1:300
თარიღი	02.06.2019
ნახაზის:	
შპს. ელექტრომეტი	

ქალაქ თბილისის მუნიციპალიტეტის მერია
შპს თბილსერვის ჯგუფი
TBILISI MUNICIPALITY CITY HALL
TBILSERVICE GROUP LTD

წერილის ნომერი: **62-0119323872**
თარიღი: **19/11/2019**
პინი: **4833**

ადრესატი: შპს ვისტა
საიდენტიფიკაციო ნომერი: 404530209
მისამართი: საქართველო, თბილისი, ჩუღურეთის რაიონი, უ. ჩხეიძის ქ., №18

გადაამოწმეთ: **document.municipal.gov.ge**

შ.პ.ს "თბილსერვის ჯგუფში" შემოსული თქვენი განცხადების პასუხად გაცნობებთ, რომ ქ. თბილისში რიცხულ მიწის ნაკვეთზე, რომლის საკადასტრო კოდია: (01.13.08.010.031) გარე განათების ხაზობრივი ნაგებობა არ ფიქსირდება. აქედან გამომდინარე შ.პ.ს. "თბილსერვის ჯგუფი" წინააღმდეგი არ არის აწარმოოთ პროექტით დაგეგმილი სამშენებლო სამუშაოები.

ვეფხვია ბაძაღუა

შპს "თბილსერვის ჯგუფი"-მოადგილე - გარე განათების დარგში

გამოყენებულია კვალიფიციური ელექტრონული ხელმოწერა/ ელექტრონული შტამპი

ქალაქ თბილისის მუნიციპალიტეტის მერია
შპს თბილსერვის ჯგუფი
TBILISI MUNICIPALITY CITY HALL
TBILSERVICE GROUP LTD

წერილის ნომერი: **62-01193232860**
თარიღი: **19/11/2019**
პინი: **2068**

ადრესატი: კიუმარს ჰაშემი
პირადი ნომერი: 01394001033
მისამართი: საქართველო, ქალაქი თბილისი, ი.გამრეკელის ქუჩა # 37


გადაამოწმეთ: **document.municipal.gov.ge**

შ.პ.ს “თბილსერვის ჯგუფში” შემოსული თქვენი განცხადების პასუხად გაცნობებთ, რომ ქ. თბილისში რიცხულ მიწის ნაკვეთზე, რომლის საკადასტრო კოდია: (01.13.08.010.031) გარე განათების ხაზობრივი ნაგებობა კოდით (01.00.275) განთავსებულია ნაკვეთის საზღვრებს გარეთ და არ ექცევა პროექტით დაგეგმილ სამშენებლო არეალში. აქედან გამომდინარე შ.პ.ს. “თბილსერვის ჯგუფი” წინააღმდეგი არ არის აწარმოოთ პროექტით დაგეგმილი სამშენებლო სამუშაოები.

ვეფხვია ბაძაღუა

შპს "თბილსერვის ჯგუფი"-მოადგილე - გარე განათების დარგში

გამოყენებულია კვალიფიციური ელექტრონული ხელმოწერა/ ელექტრონული შტამპი

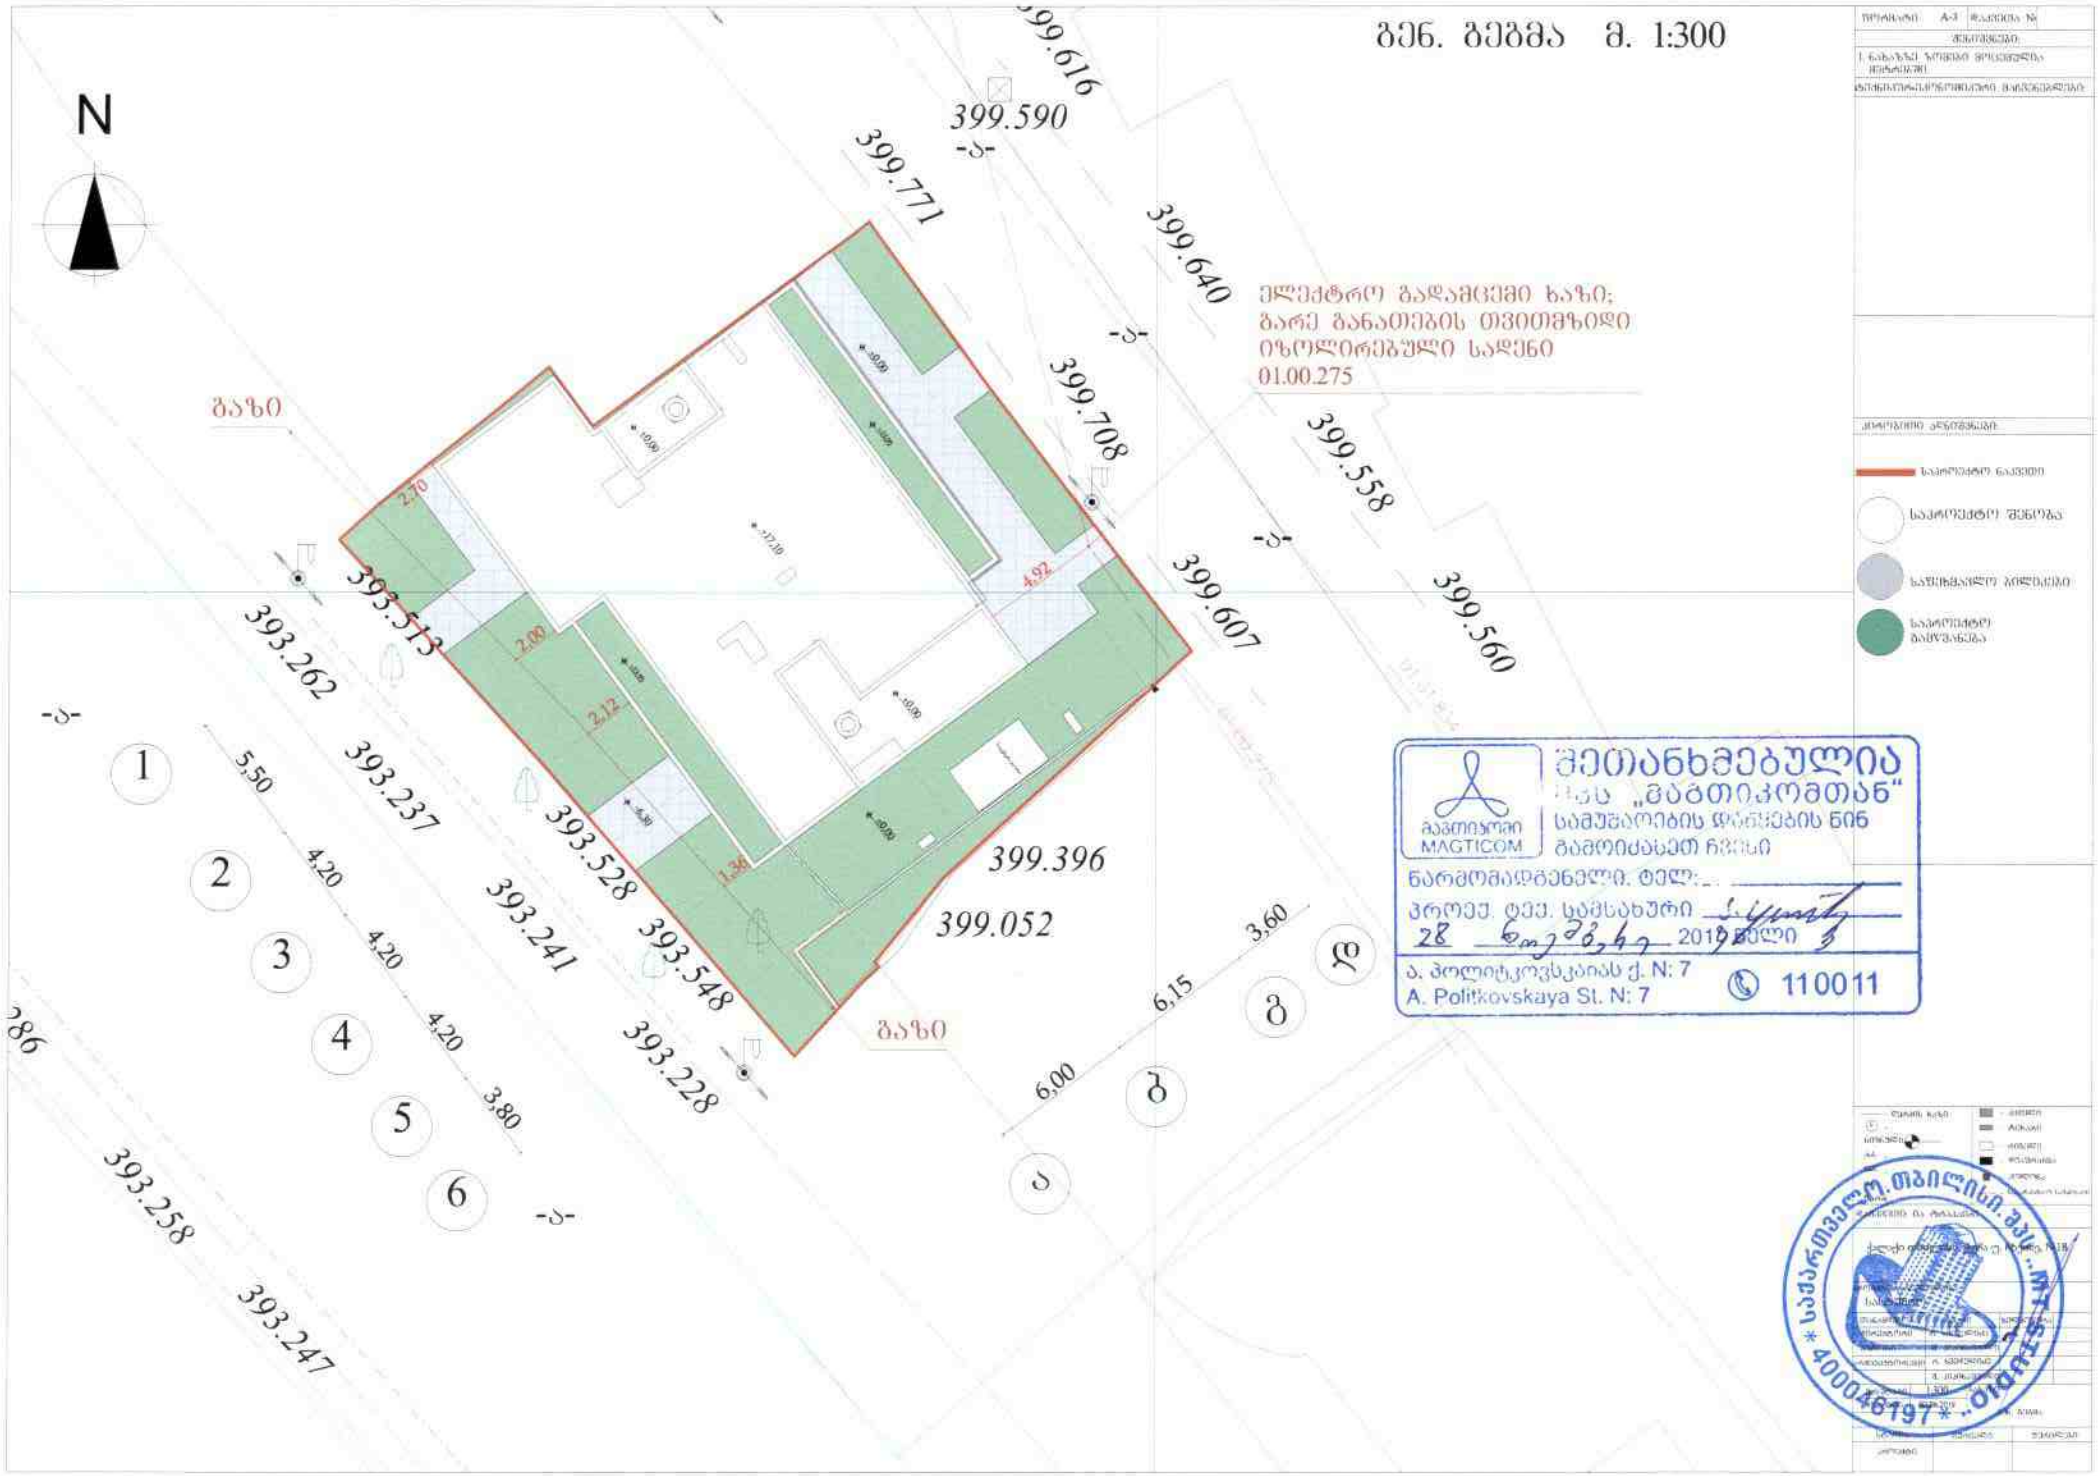
გენ. გეგმა მ. 1:300
N
399.616
399.590
399.771
399.640
399.708
399.558
399.607
399.560
399.396
399.052
393.513
393.262
393.237
393.528
393.548
393.241
393.228
393.258
393.247
ელექტრო გადამცემი ხაზი;
გარე განათების თვითმზიდი
იზოლირებული სადენი
01.00.275
გაზი
გაზი
2,70
2,00
2,12
4,92
1,36
5,50
4,20
4,20
4,20
3,80
6,15
3,60
6,00
1
2
3
4
5
6
ა
ბ
გ
დ
საპროექტო ნაკვეთი
საპროექტო შენობა
საშიშგასული ბრძანება
საპროექტო გამწვანება
შეთანხმებულია
სს „მაგთიკომთან“
სამუშაოების დროებების ნინ
გამოიძახეთ ჩვენი
MAGTICOM მაგთიკომი
ნარმომადგენელი. ტელ:
პროექ. ტექ. სამსახური
28 ნოემბერი 2019 წელი
ა. პოლიტკოვსკაიას ქ. N: 7
A. Politkovskaya St. N: 7
110011

მაგთიკომი
MAGTICOM

შპს "მაგთიკომი"
№ 19/11/28-12
28. 11. 2019

შპს „ვისტა“-ს დირექტორს

ბატონ კიუმარს ჰაშემის

ბატონო კიუმარს

თქვენი 2019 წლის 27 ნოემბრის განცხადების პასუხად გაცნობებთ, რომ თქვენს მიერ მითითებულ მისამართზე (ქ. თბილისი, უ. ჩხაიძის ქუჩა N18 ს/კ01.13.08.010.031) არ გადის შპს „მაგთიკომი“-ს კუთვნილი კომუნიკაცია.

პატივისცემით.

გენერალური დირექტორის მოადგილე _____ /ზურაბ ზარიძე/

საქართველო, თბილისი 0186, პოლიტკოვსკაიას ქ. N7
ტელ/Tel: (+995 32) 217 17 17; (+995 32) 217 17 77; ფაქსი/Fax: (+995 32) 217 11 71; ელ.ფოსტა/E-mail: office@magticom.ge
7 Politkovskaya St., Tbilisi 0186, Georgia

№ 0619-0349190 D 05.12.2019

შპს „ვისტა“
მისამართი: აღმაშენებლის გამზ. N112
ტელეფონი: 596 55 10 00

შპს „ჯორჯიან უოთერ ენდ ფაუერმა“ (შემდგომში „კომპანია“) განიხილა თქვენი განცხადება („კომპანიაში“ რეგისტრირებული IN19-0346707, დათარიღებული 27/11/2019წ.) უ. ჩხეიძის ქ. N18-ში (ს/კ 01.13.08.010.031) სასტუმროს მშენებლობის საპროექტო დოკუმენტაციის შეთანხმების შესახებ.

გაცნობებთ, რომ თქვენს მიერ წარმოდგენილი პროექტი შეთანხმებულია „კომპანიის“ შესაბამის სამსახურთან. „კომპანია“ არ არის წინააღმდეგი განახორციელოთ სამშენებლო სამუშაოები წარმოდგენილი პროექტის შესაბამისად.

ასევე გაცნობებთ, რომ საპროექტო ტერიტორიაზე შესაძლებელია გადიოდეს კერძო მფლობელობაში არსებული წყალსადენ-წყალარინების ქსელები, რომელთა შესახებ ,,კომპანია“ ინფორმაციას არ ფლობს.

პატივისცემით,

გიორგი სვანიშვილი
კომერციული დირექტორი

შემსრულებელი: ჯ. ჩაჩხალია; გ. მურღულია
ტელეფონი: 293 11 11 (11 27); (21 02)

№ OG18-0174225. D 10.12.2018

შპს ,,ვისტა“ წარმომადგენელს
მირანდა სხილაძეს
მის: აღმაშენებლის გამზ. 112
უ. ჩხეიძის ქ. 18 ს.კ. 01.13.08.010.031
(ტელ: 596 55 20 00)

შპს “ჯორჯიან უოთერ ენდ ფაუერმა” განიხილა თქვენი განცხადება, დათარიღებული 05.12.18 წ. დარეგისტრირებული №IN18-0173019, 05.12.18 წ. ზემოაღნიშნულ მისამართზე მდებარე ობიექტისთვის წყალმომარაგება-წყალარინების განშტოების მოწყობის თაობაზე.

გაცნობებთ, რომ „საქართველოს ენერგეტიკისა და წყალმომარაგების მარეგულირებელი ეროვნული კომისიის“ 2012 წლის 22 მარტის დადგენილება N4–ის საფუძველზე საქართველოს ენერგეტიკისა და წყალმომარაგების მარეგულირებელი ეროვნული კომისიის „წყალმომარაგების სისტემაზე ახალი მომხმარებლის მიერთების მოთხოვნის შესახებ“ დამტკიცებული განაცხადით მომართვის შემთხვევაში კომპანია განიხილავს ობიექტისათვის წყალმომარაგება-წყალარინების სრული ტექნოლოგიური ციკლის ჩატარების შესაძლებლობას.

- **შენიშვნა:** ათი ან მეტი სართულის აშენების შემთხვევაში უნდა მოაწყოთ წნევის გამაძლიერებელი ტუმბო აგრეგატი, მიმღები რეზერვუარით. ასევე საჭიროა შენობა-ნაგებობა საკანალიზაციო ქსელიდან დაცილებული იქნას სამშენებლო ნორმების დაცვით.
- ყველა აშენებულ და ასაშენებელ სახცოვრებელ სახლში წყამომარაგების შიდა ქსელის პროექტში გათვალისწინებულ უნდა იქნეს ადგილი კიბის უჯრედზე (სადარბაზოში) წყალმზომის კვანძის მოწყობისათვის, ისე რომ ანათვალის აღება მოხდეს ბინაში შეუსვლელად.

პატივისცემით,

ირაკლი ბაბუხადია

კომერციული დირექტორი

შემსრ: გ. ქადაგიძე
293 11 11 (2106)

gwp

მეტი ვიდრე უბრალოდ წყალი
MORE THAN JUST WATER

№ 06/18-0170870 D 03.12.2018

შპს „ვისტა“-ს მ/პ მირანდა სხილაძეს
მის. აღმაშენებლის გამზირი №112
ტელ.596 55 10 00

შპს „ჯორჯიან უოთერ ენდ ფაუერმა“ (შემდგომში „კომპანია“) განიხილა თქვენი განცხადება („კომპანიაში“ რეგისტრაციის ნომერი: IN18-0169504, თარიღი: 27.11.18 წ.) უშანგი ჩხეიძის ქ. №18-ში არსებულ მიწის ნაკვეთზე საკ.კოდი №01.13.08.010.031 მიწისქვეშა კომუნიკაციების მდებარეობის შესახებ.

გაცნობებთ, რომ აღნიშნულ მისამართზე, მიწის ნაკვეთზე საკ.კოდი №01.13.08.010.031 „კომპანიის“ ბალანსზე რიცხული წყალსადენ-კანალიზაციის ქსელები არ გაედინება. მითითებულ მიწის ნაკვეთზე შესაძლებელია გადიოდეს, სხვა მესაკუთრეებში/მფლობელობაში არსებული წყალსადენ-კანალიზაციის ქსელები, რომელთა შესახებ კომპანია ინფორმაციას არ ფლობს.

პატივისცემით,

ირაკლი ბაბუხადია
კომერციული დირექტორი

შეს: გ. მურღულია; ჯ. ჩაჩხალია,
293 11 11(21 02) (11 27)

გენ. გეგმა მ. 1:300

N

გაზი

399.616

399.590

399.771

399.640

399.708

399.558

399.607

399.560

393.513

393.262

393.237

393.528

393.548

393.241

393.228

399.396

399.052

393.286

393.258

393.247

6,15

6,00

4,92

2,70

2,00

2,12

1,36

5,50

4,20

4,20

4,20

3,80

±0,00

±17,10

±13,55

±6,30

±3,00

ელექტრო გადამცემი ხაზი;
გარე განათების თვითმზიდი
იზოლირებული სადენი
01.00.275

01.01.834

01.00.275

1 2 3 4 5 6

ა ბ გ

gwp შპს "ჯორჯიან უოთერ ენდ ფაუერი"
დიდუბე-ჩუღურეთის ბიზნეს ცენტრი
შეთანხმებულია
ხელმძღვანელი _____
რეგ. № 8 "2" 12 2019წ.
სამუშაოების დაწყების წინ გამოძახებულ
იქნას GWP-ს წარმომადგენელი
ტელ: 032 2 93 11 11

ფორმატი A-3 | დაკვეთა №

შენიშვნები:

1. ნახაზზე ზომები მოცემულია მმ-ში.

ტექნიკურ-ეკონომიკური მაჩვენებლები:

პროექტის ნაწილები:

- საპროექტო ნაკვეთი
- საპროექტო შენობა
- საშენმოედნო ბილიკები
- საპროექტო ბამწყვანება

* საქართველოს ტექნიკური უნივერსიტეტი * 400019197

მასშტაბი	1:300	ნახაზი:	
თარიღი	02.08.2019		გენ. გეგმა
სტადია	შეკვეთილი	შეკვეთილია	
პროექტი			