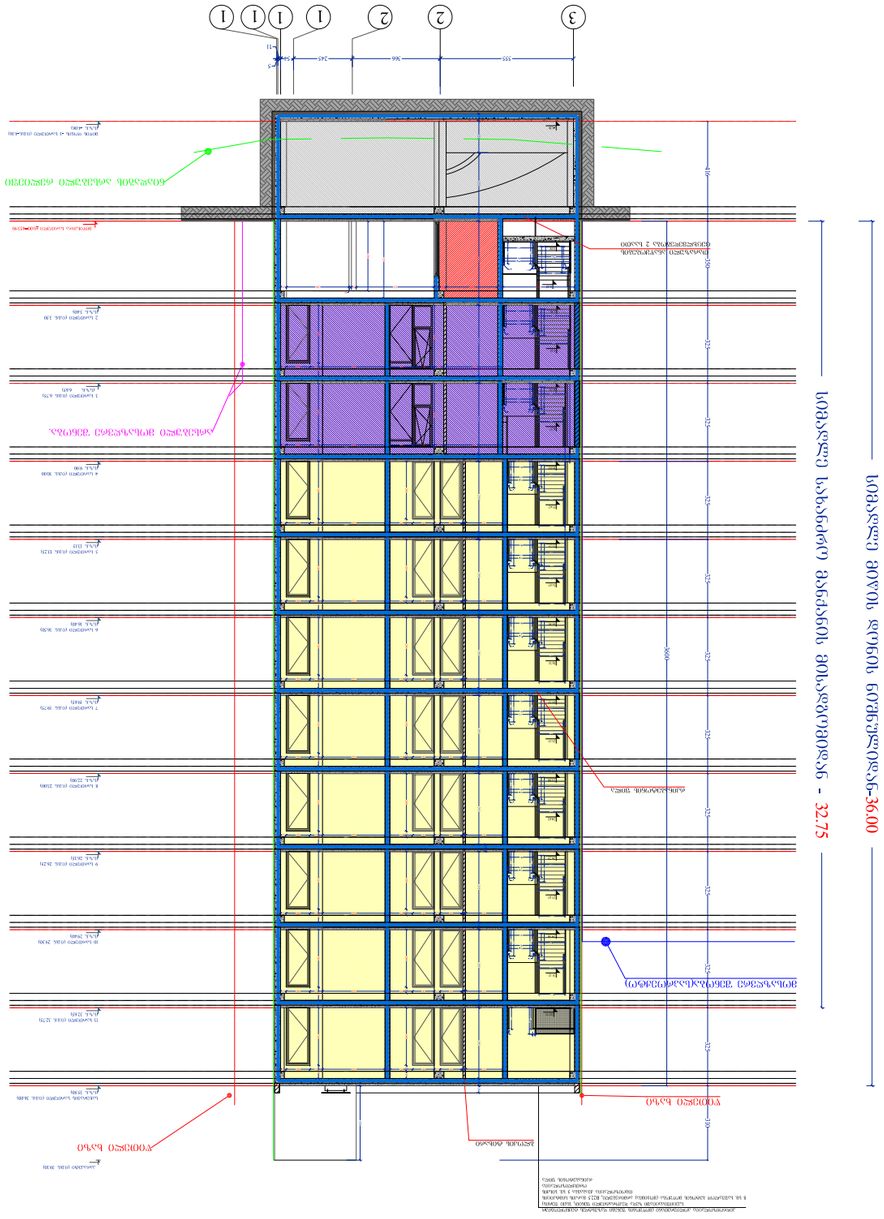
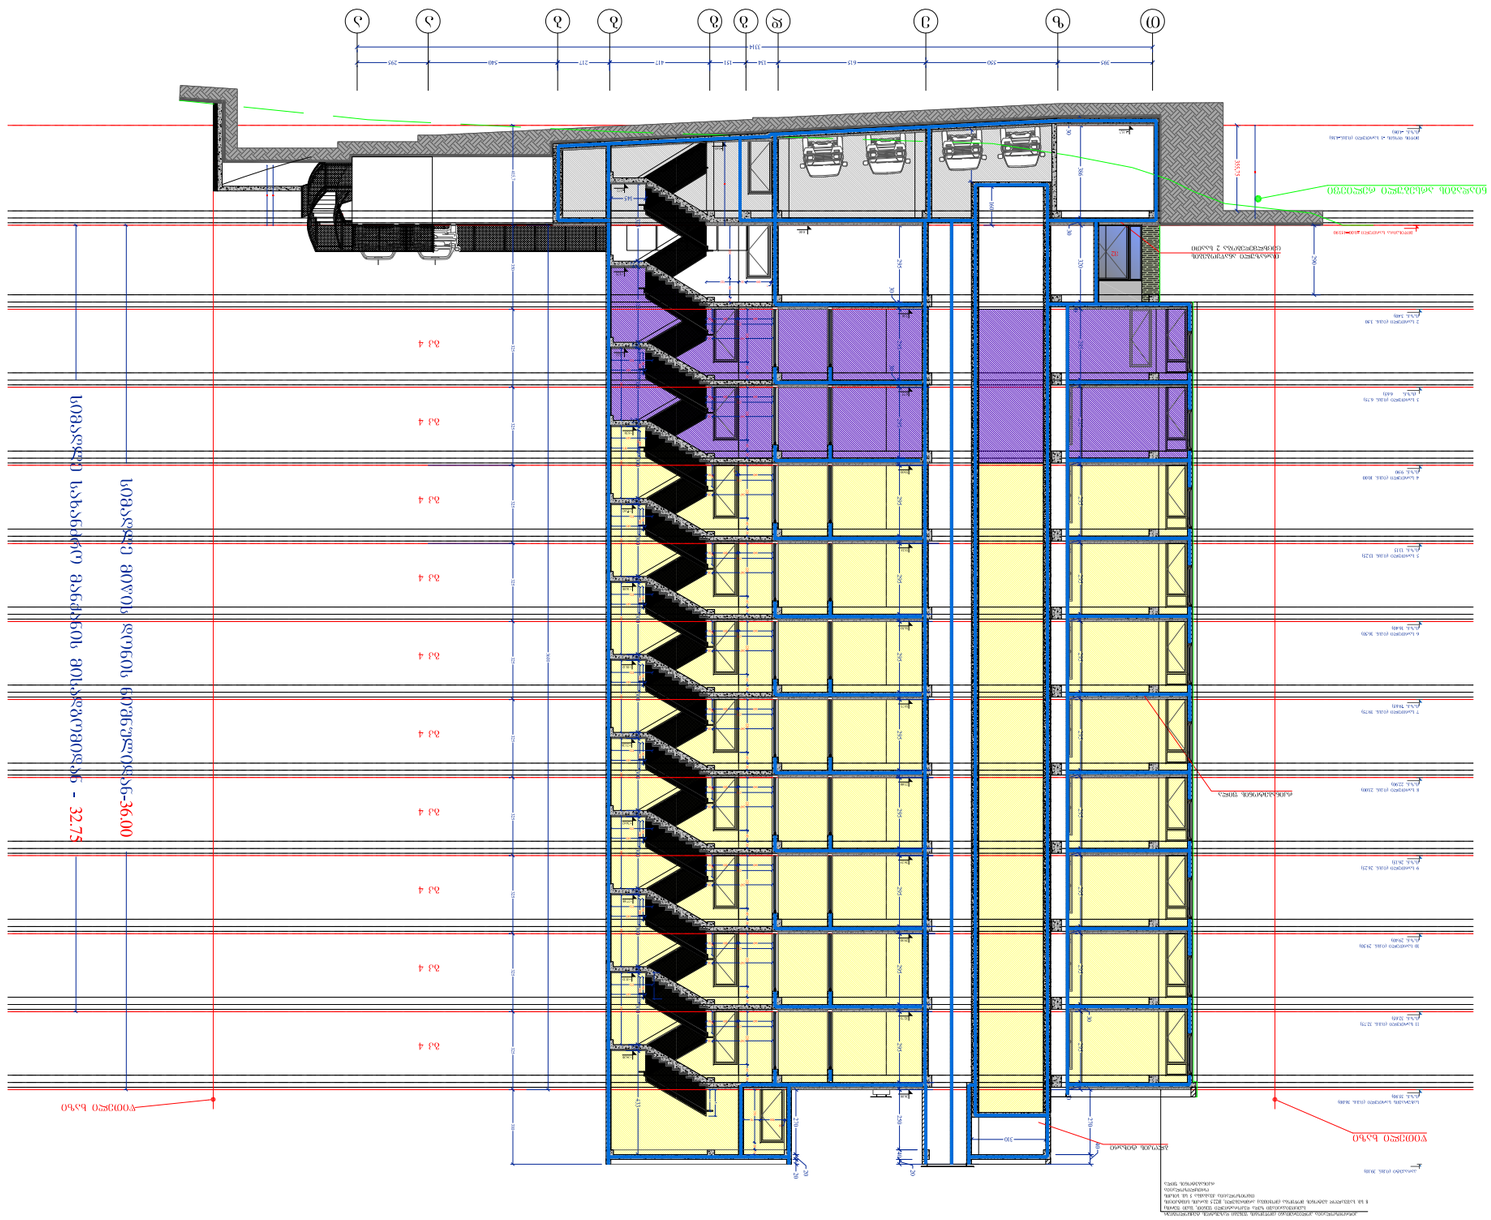

ნაგებობის სიმაღლე ფასადის ნიშნულიდან - 36.00
ტექნიკური სართული
ტექნიკური სართული
ტექნიკური სართული


+32.75
+36.00
