
| | | |

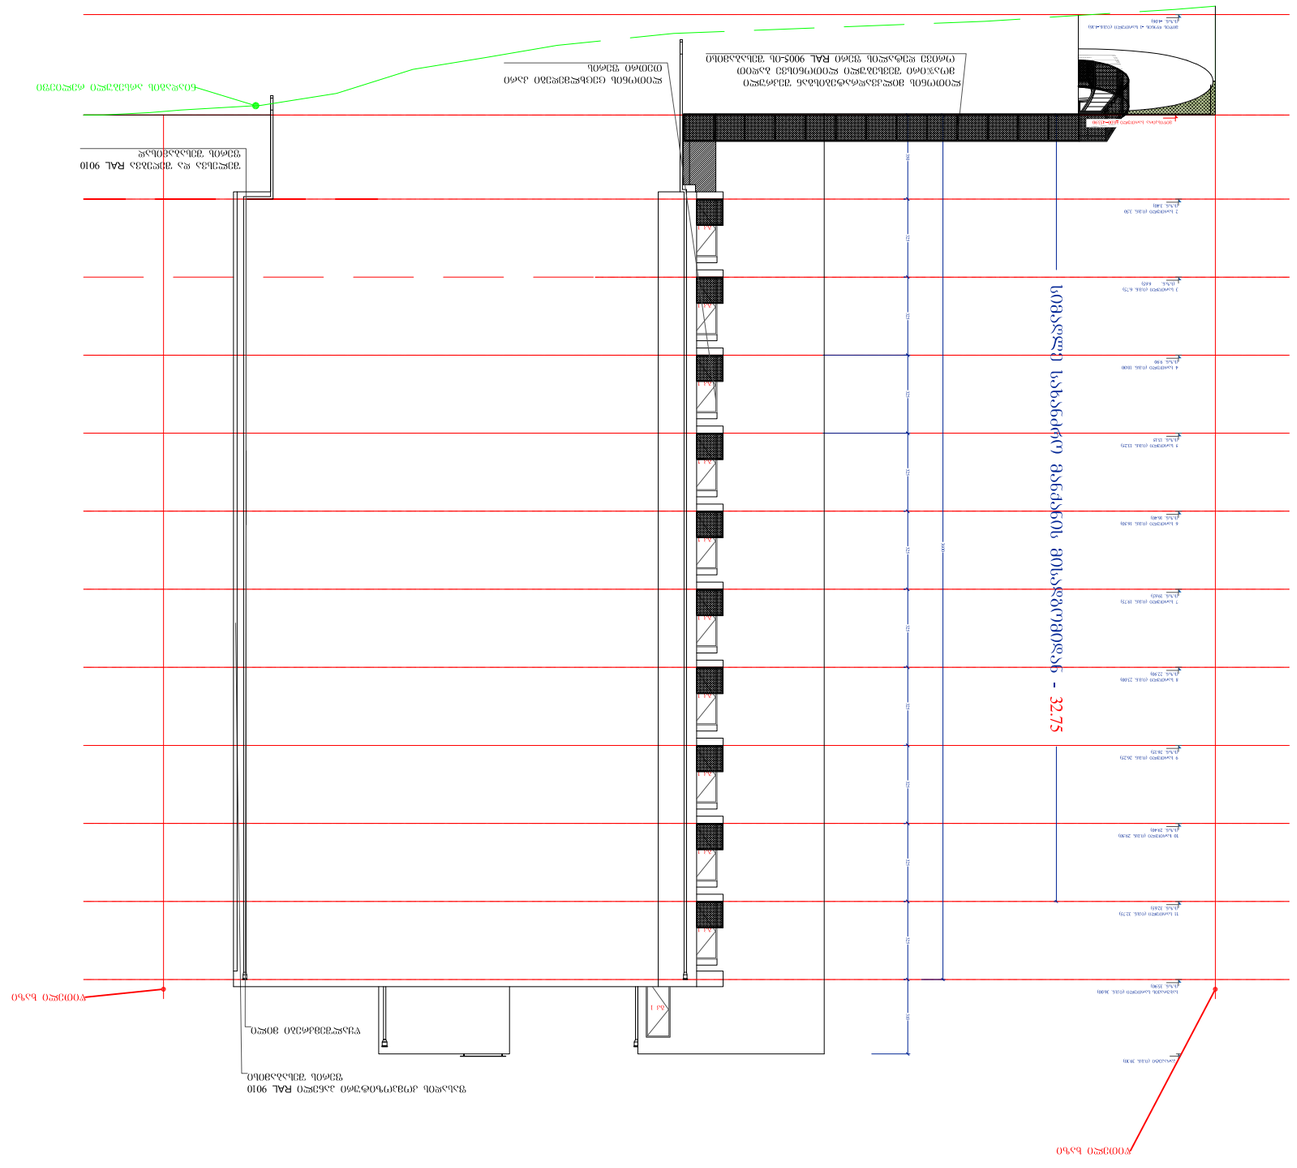
ფასადის ტიპური ფრაგმენტი
ტიპური ფრაგმენტი
ფასადის ტიპური ფრაგმენტი
ფასადის ტიპური ფრაგმენტი
ფასადის

პოზიციის ნომერი		სიგანე	სიმაღლე	ფართობი	ერთეულების რაოდენობა	ფართობი (ერთეულის)	ერთეულების რაოდენობა	ფართობი (ერთეულის)	ერთეულების რაოდენობა	ფართობი (ერთეულის)	ერთეულების რაოდენობა	ფართობი (ერთეულის)	ერთეულების რაოდენობა	ფართობი (ერთეულის)	საერთო რაოდენობა	საერთო ფართობი
ნიმუშის ნომერი	მოცულობა															
პრ-1	პროფილური ალუმინის ორკამერიანი პროფილით მოპირკეთებული ბაღის მინაპაკეტი 10 მმ ჩაშენებული შუშა, მიღება მხოლოდ ორ მხრიდან	5,05	2,3	11,615	1	11,615	0	0	0	0	0	0	1	1	11,615
პრ-2	პროფილური ალუმინის ორკამერიანი პროფილით მოპირკეთებული ბაღის მინაპაკეტი 10 მმ ჩაშენებული შუშა, მიღება მხოლოდ ორ მხრიდან	3,05	2,3	7,015		0	1	7,015	0	0	0	0	1	1	7,015
პრ-3	პროფილური ალუმინის ორკამერიანი პროფილით მოპირკეთებული ბაღის მინაპაკეტი 10 მმ ჩაშენებული შუშა, მიღება მხოლოდ ორ მხრიდან	5	2,3	11,5	0	0	1	11,5	0	0	0	0	1	1	11,5
პრ-4	პროფილური ალუმინის ორკამერიანი პროფილით მოპირკეთებული ბაღის მინაპაკეტი 10 მმ ჩაშენებული შუშა, მიღება მხოლოდ ორ მხრიდან	0,8	2,65	2,12	0	0	0	0	10	21,2	0	0	0	1	21,2
ჯამი					1	11,615	2	18,515	0				0	1	30,13

ალუმინის ნომერი		სიგანე	სიმაღლე	ფართობი	ერთეულების რაოდენობა	ფართობი (ერთეულის)	ერთეულების რაოდენობა	ფართობი (ერთეულის)	ერთეულების რაოდენობა	ფართობი (ერთეულის)	ერთეულების რაოდენობა	ფართობი (ერთეულის)	ერთეულების რაოდენობა	ფართობი (ერთეულის)	საერთო რაოდენობა	საერთო ფართობი
ნიმუშის ნომერი	მოცულობა															
კმ-1	ფანჯრის ალუმინის კონსტრუქციის ალუმინის პროფილი, ნაკრებით შუშა ბაღის მხარეს 10 მმ ორმა მხრის ნაპირებით ჩამაგრებული	1,6	2,65	4,24	10	42,4	0	0	0	0	0	0	10	42,4		
კმ-2	ფანჯრის ალუმინის კონსტრუქციის ალუმინის პროფილი, ნაკრებით შუშა ბაღის მხარეს 10 მმ ორმა მხრის ნაპირებით ჩამაგრებული	1,6	2,65	4,24	10	42,4	0	0	0	0	0	0	10	42,4		
ჯამი					20	84,8	0	0	0	0	0	0	20	84,8		

ალუმინის ნომერი		სიგანე	სიმაღლე	ფართობი	ერთეულების რაოდენობა	ფართობი (ერთეულის)	ერთეულების რაოდენობა	ფართობი (ერთეულის)	ერთეულების რაოდენობა	ფართობი (ერთეულის)	ერთეულების რაოდენობა	ფართობი (ერთეულის)	ერთეულების რაოდენობა	ფართობი (ერთეულის)	საერთო რაოდენობა	საერთო ფართობი
ნიმუშის ნომერი	მოცულობა															
ა-1	ალუმინის ელემენტები ანოდირებული ალით RAL 9005 შავისა შესაბამისად	1	2,4	2,4	0	0	40	96	0	0	0	0	20	96		
ა-2	ალუმინის ელემენტები ანოდირებული ალით RAL 9005 შავისა შესაბამისად	1	2,4	2,4	0	0	34	81,6	0	0	0	0	34	81,6		
ბა-1	ალუმინის ელემენტები ანოდირებული ალით RAL 9010 შავისა შესაბამისად	1	2,4	2,4	1	2,4	1	2,4	11	26,4	0	0	13	31,2		
ბა-2	ალუმინის ელემენტები ანოდირებული ალით RAL 9010 შავისა შესაბამისად	1	2,4	2,4	0	0	1	2,4	1	2,4			2	4,8		
ბა-3	ალუმინის ელემენტები ალით . მეტი ხის შავი.	1	2,65	2,65		0			10	26,5			10	26,5		
ჯამი					1	2,4	76	182,4	22	55,3	0	0	79	240,1		

შუშების ნომერი		სიგანე	სიმაღლე	ფართობი	ერთეულების რაოდენობა	ფართობი (ერთეულის)	ერთეულების რაოდენობა	ფართობი (ერთეულის)	ერთეულების რაოდენობა	ფართობი (ერთეულის)	ერთეულების რაოდენობა	ფართობი (ერთეულის)	ერთეულების რაოდენობა	ფართობი (ერთეულის)	საერთო რაოდენობა	საერთო ფართობი
ნიმუშის ნომერი	მოცულობა															
შ-1	მტკიცე ორკამერიანი მეტი ხის შავის ორმაგი მინაპაკეტი	2,15	1,75	3,7625	20	75,25		0	0	0	0	0	20	75,25		
შ-2	მტკიცე ორკამერიანი მეტი ხის შავის ორმაგი მინაპაკეტი	1,6	1,75	2,8		0	10	28	20	56	0	0	30	84		
ჯამი					20	75,25	10	28	20	56	0	0	50	159,25		

31

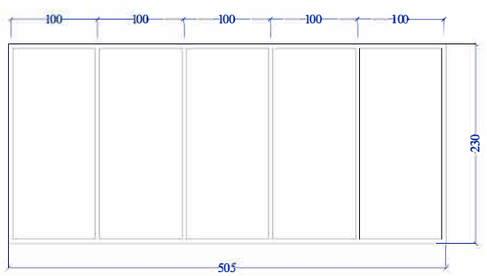

32

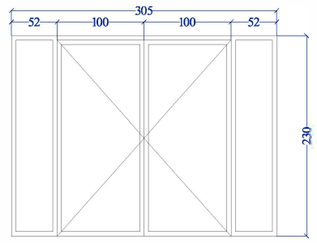

33

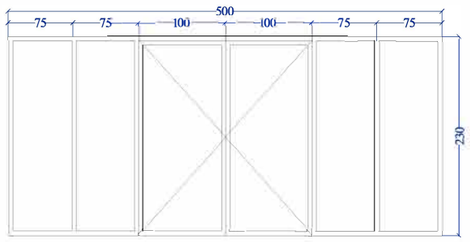

34

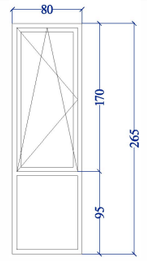

კშ 1

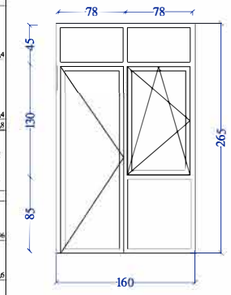

კშ 2

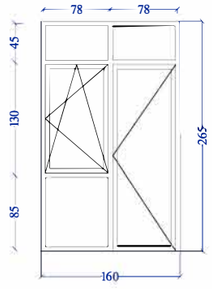

კ 1

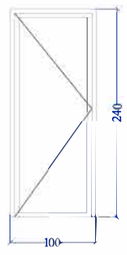

კ 2

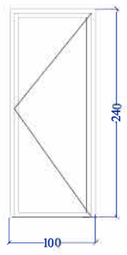

ბკ 1

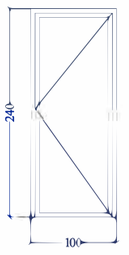

ბკ 2

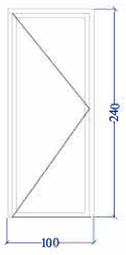

ბკ 3



შ 1

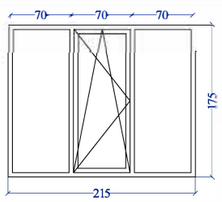

შ 2

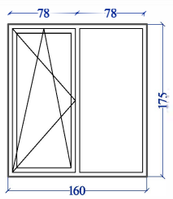

A-3	პროექტის №	დამკვეთი შ.პ.ს. CLIENT "მეზობელი დეველოპმენტი"	პროექტი/ მისამართი PROJECT		მრავალფუნქციური შენობა ვარკეთილში ნაკვეთი №01.19.20.021.103
თანამდებობა	გვარი	ხელმოწერა	ნახაზი DRWG.	თარიღი 04.12.2019	არქიტექტურული ნაწილი ARCHITECTURE
დირექტორი	მ.გიორგობიანი			№ / შეცვლა REV. / თარიღი DATE	შ.პ.ს MHD Group
პრ. ავტორი	მ.გიორგობიანი		ავარ-ფანჯრების სპეციფიკაცია	1	
დამოწმება	მ.გიორგობიანი			2	
				3	
				მასშტაბი SCALE	სტადია STAGE / ობიექტი ფურც
					პროექტი A-401 / 35

ფასადის ფრაგმენტი მასშტაბი 1:100

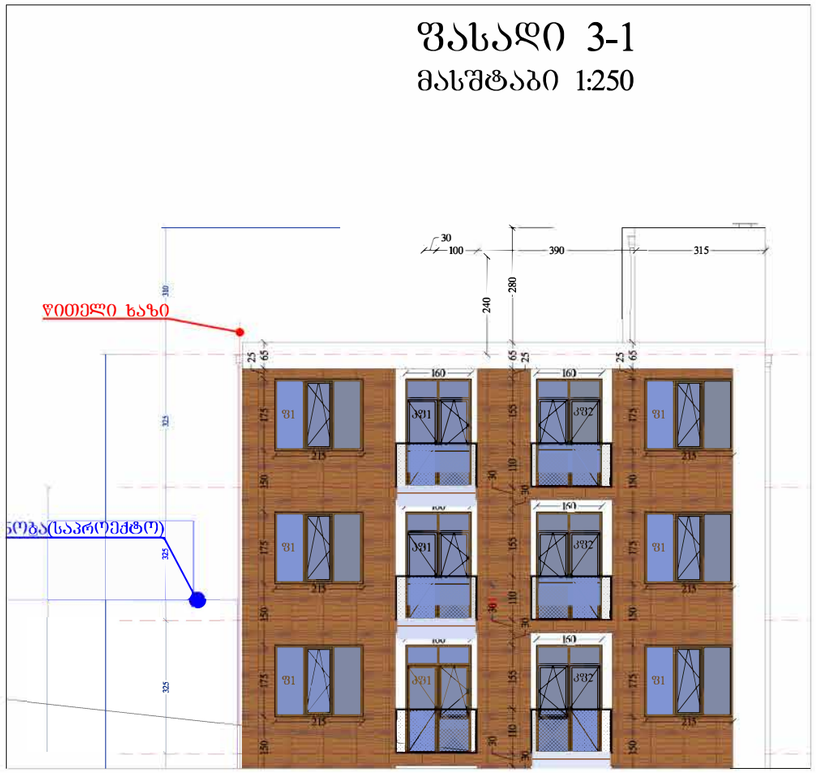

გეგმა

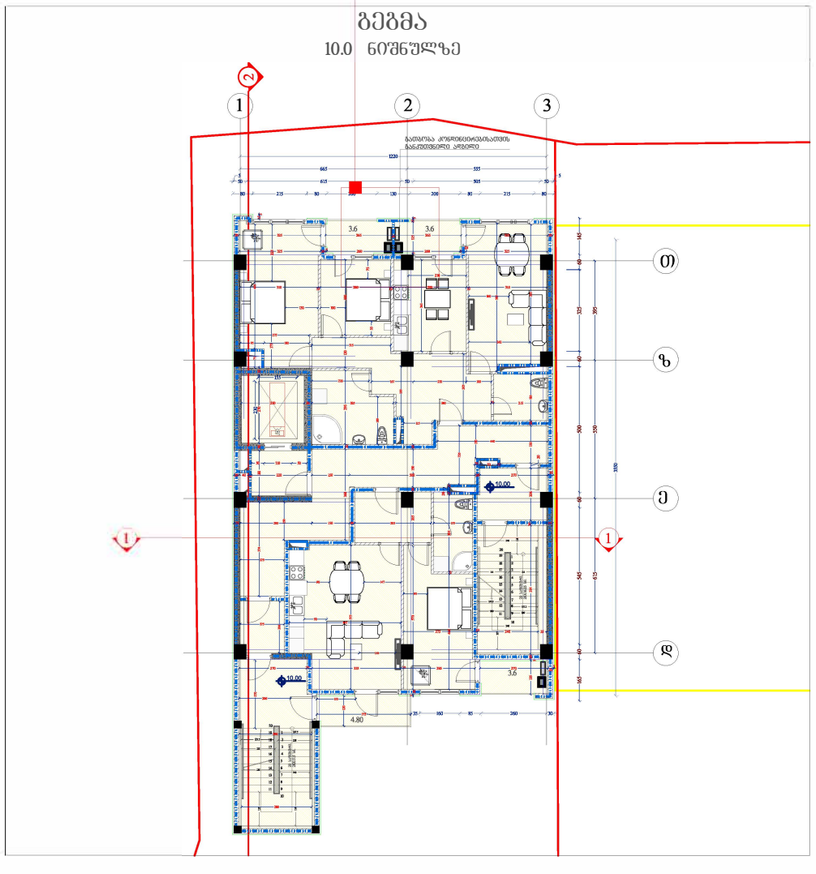

ჭრილის ფრაგმენტი მასშტაბი 1:100

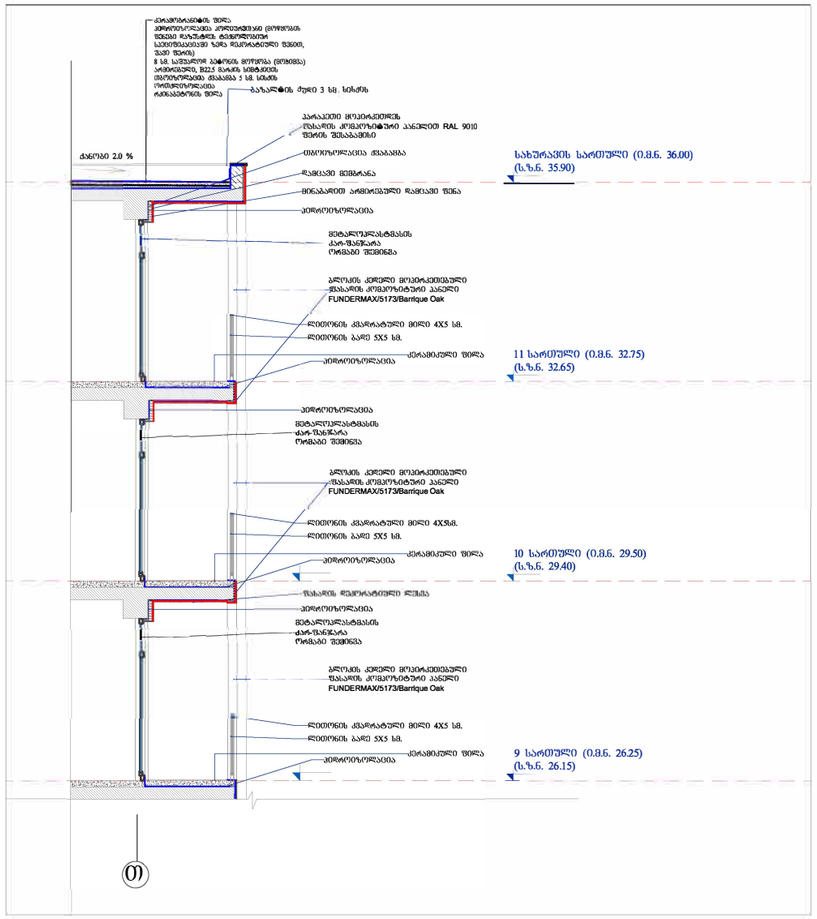

ჭრილის ფრაგმენტი მასშტაბი 1:75

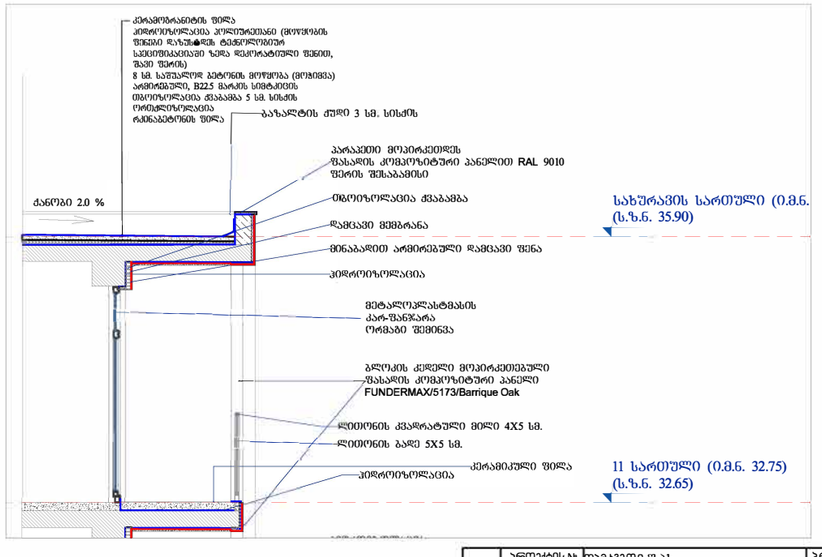

ფასადის მოპირკეთების აქსონომეტრიული დეტალი

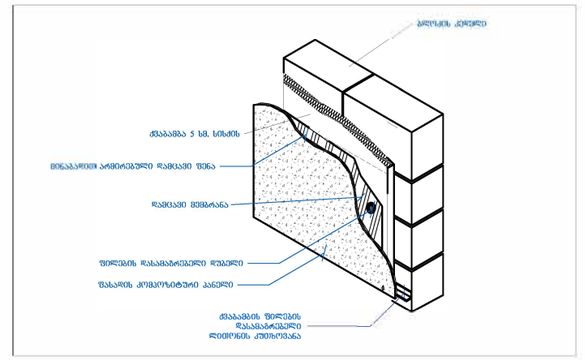

ფრაგმენტის მდებარეობა ფასადზე

ფასადი

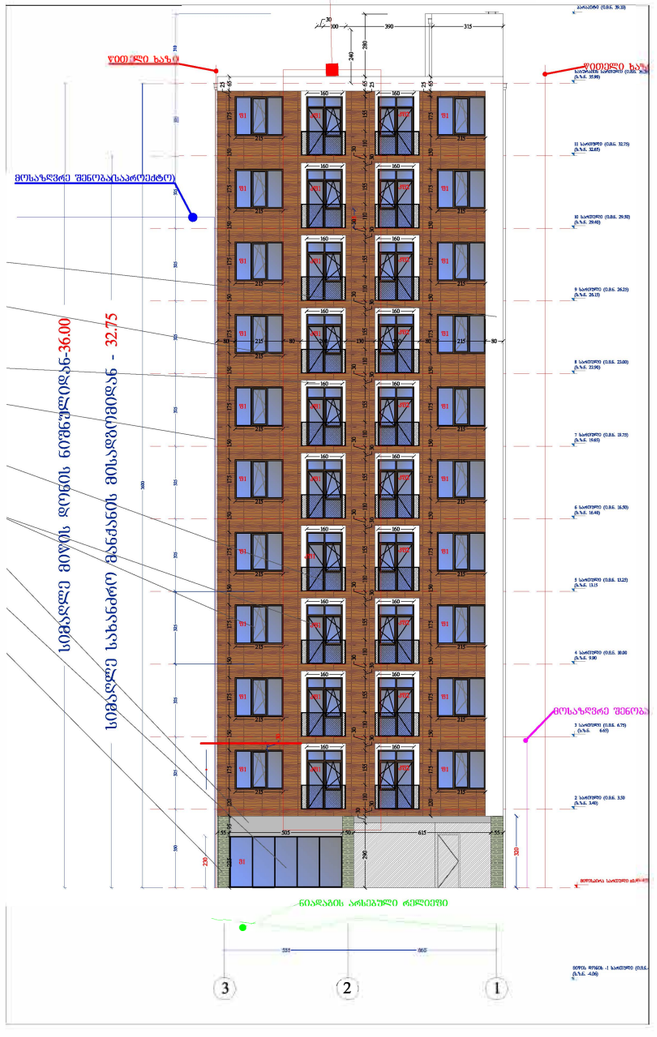

A-3	პროექტის №	დამკვეთი შ.პ.ს. CLIENT "შპზაიკ დეველოპმენტი"	პროექტი/ მისამართი PROJECT		მრავალფუნქციური შენობა ვარკეთილში ნაკვეთი №01.19.20.021.103	
თანამდებობა	გვარი	ხელმოწერა	ნახაზი DRWG.	თარიღი 04.12.2019	არქიტექტურული ნაწილი ARCHITECTURE	
დირექტორი	მ.გიორგობიანი		ფასადების დეტალები	№ / პროექ. REV. / თარიღი DATE	შ.პ.ს. MHD Group	MHD GROUP
პრ. პატრონი	მ.გიორგობიანი			1		
დამპროექტებელი	მ.გიორგობიანი			2		
				3		
				მასშტაბი SCALE	სტადია STAGE / ინდექსი / ფურც.	
					პროექტი A-409 / 43	

ფასადის ფრაგმენტი მასშტაბი 1:100

ფასადი 3-1

მასშტაბი 1:250

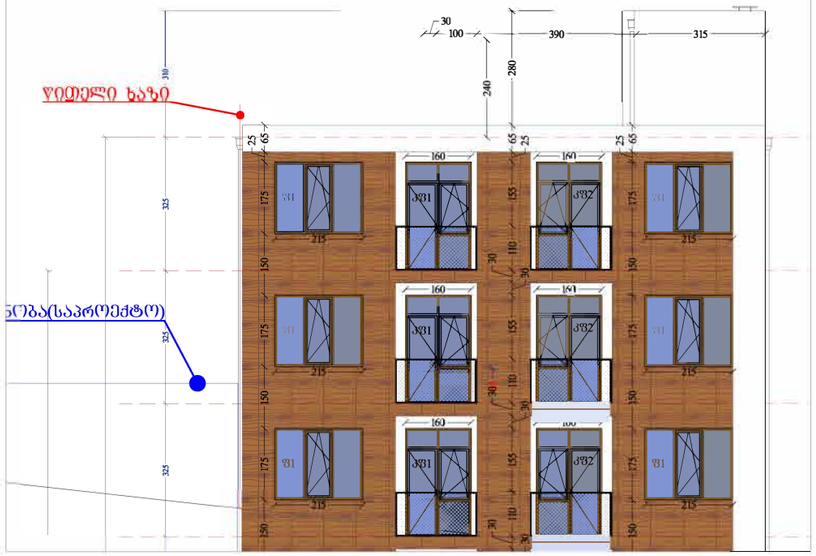

გეგმა

ფრაგმენტის მდებარეობა გეგმაზე

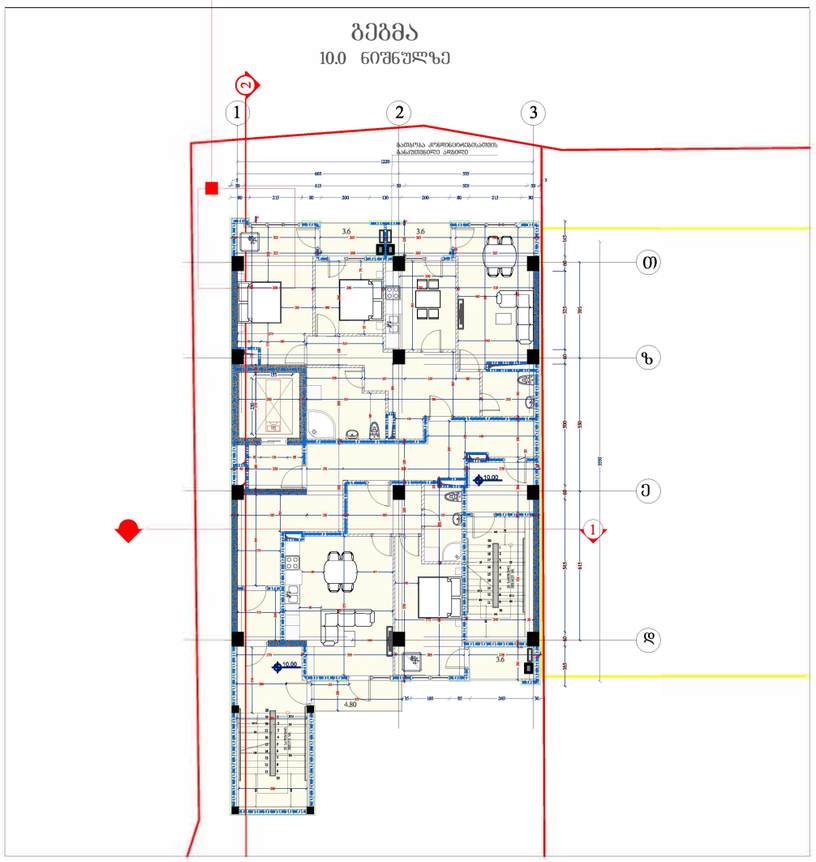

ჭრილის ფრაგმენტი მასშტაბი 1:100

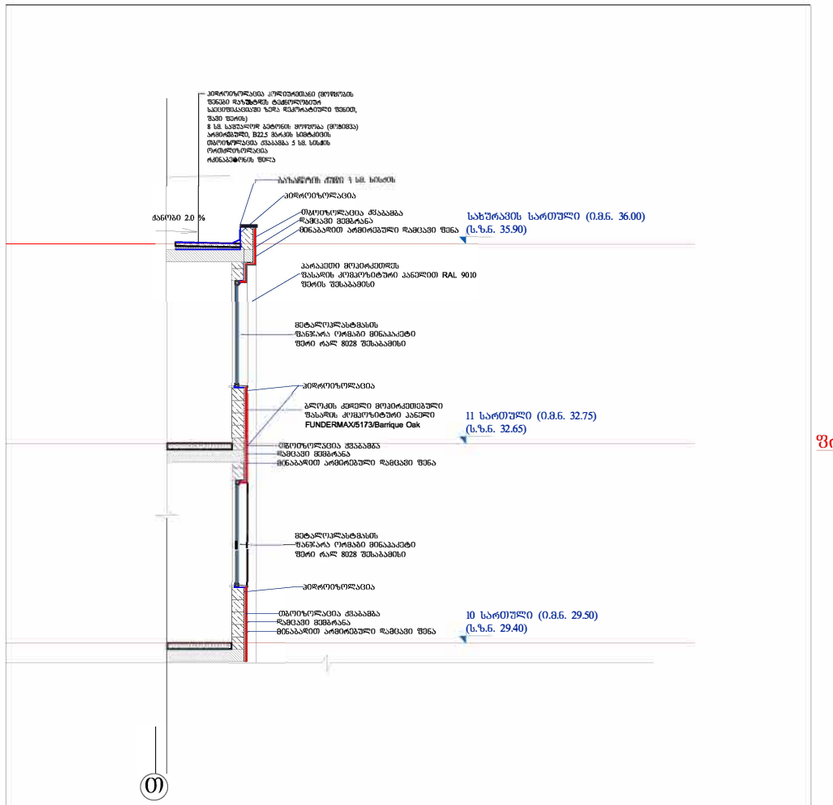
ბაზალტის ქვიშა 3 სმ. სისქის
ჰიდროიზოლაცია
თბოიზოლაცია ქვაბამბა
ფერის შესაბამისი
მეტალოფასადის ფანჯარა ორმაგი მინაპაკეტი
ფერი ან 8028 შესაბამისი
FUNDERMAX/5173/Barrique Oak

ფასადის ფრაგმენტი მასშტაბი 1:100



ჭრილის ფრაგმენტი მასშტაბი 1:100

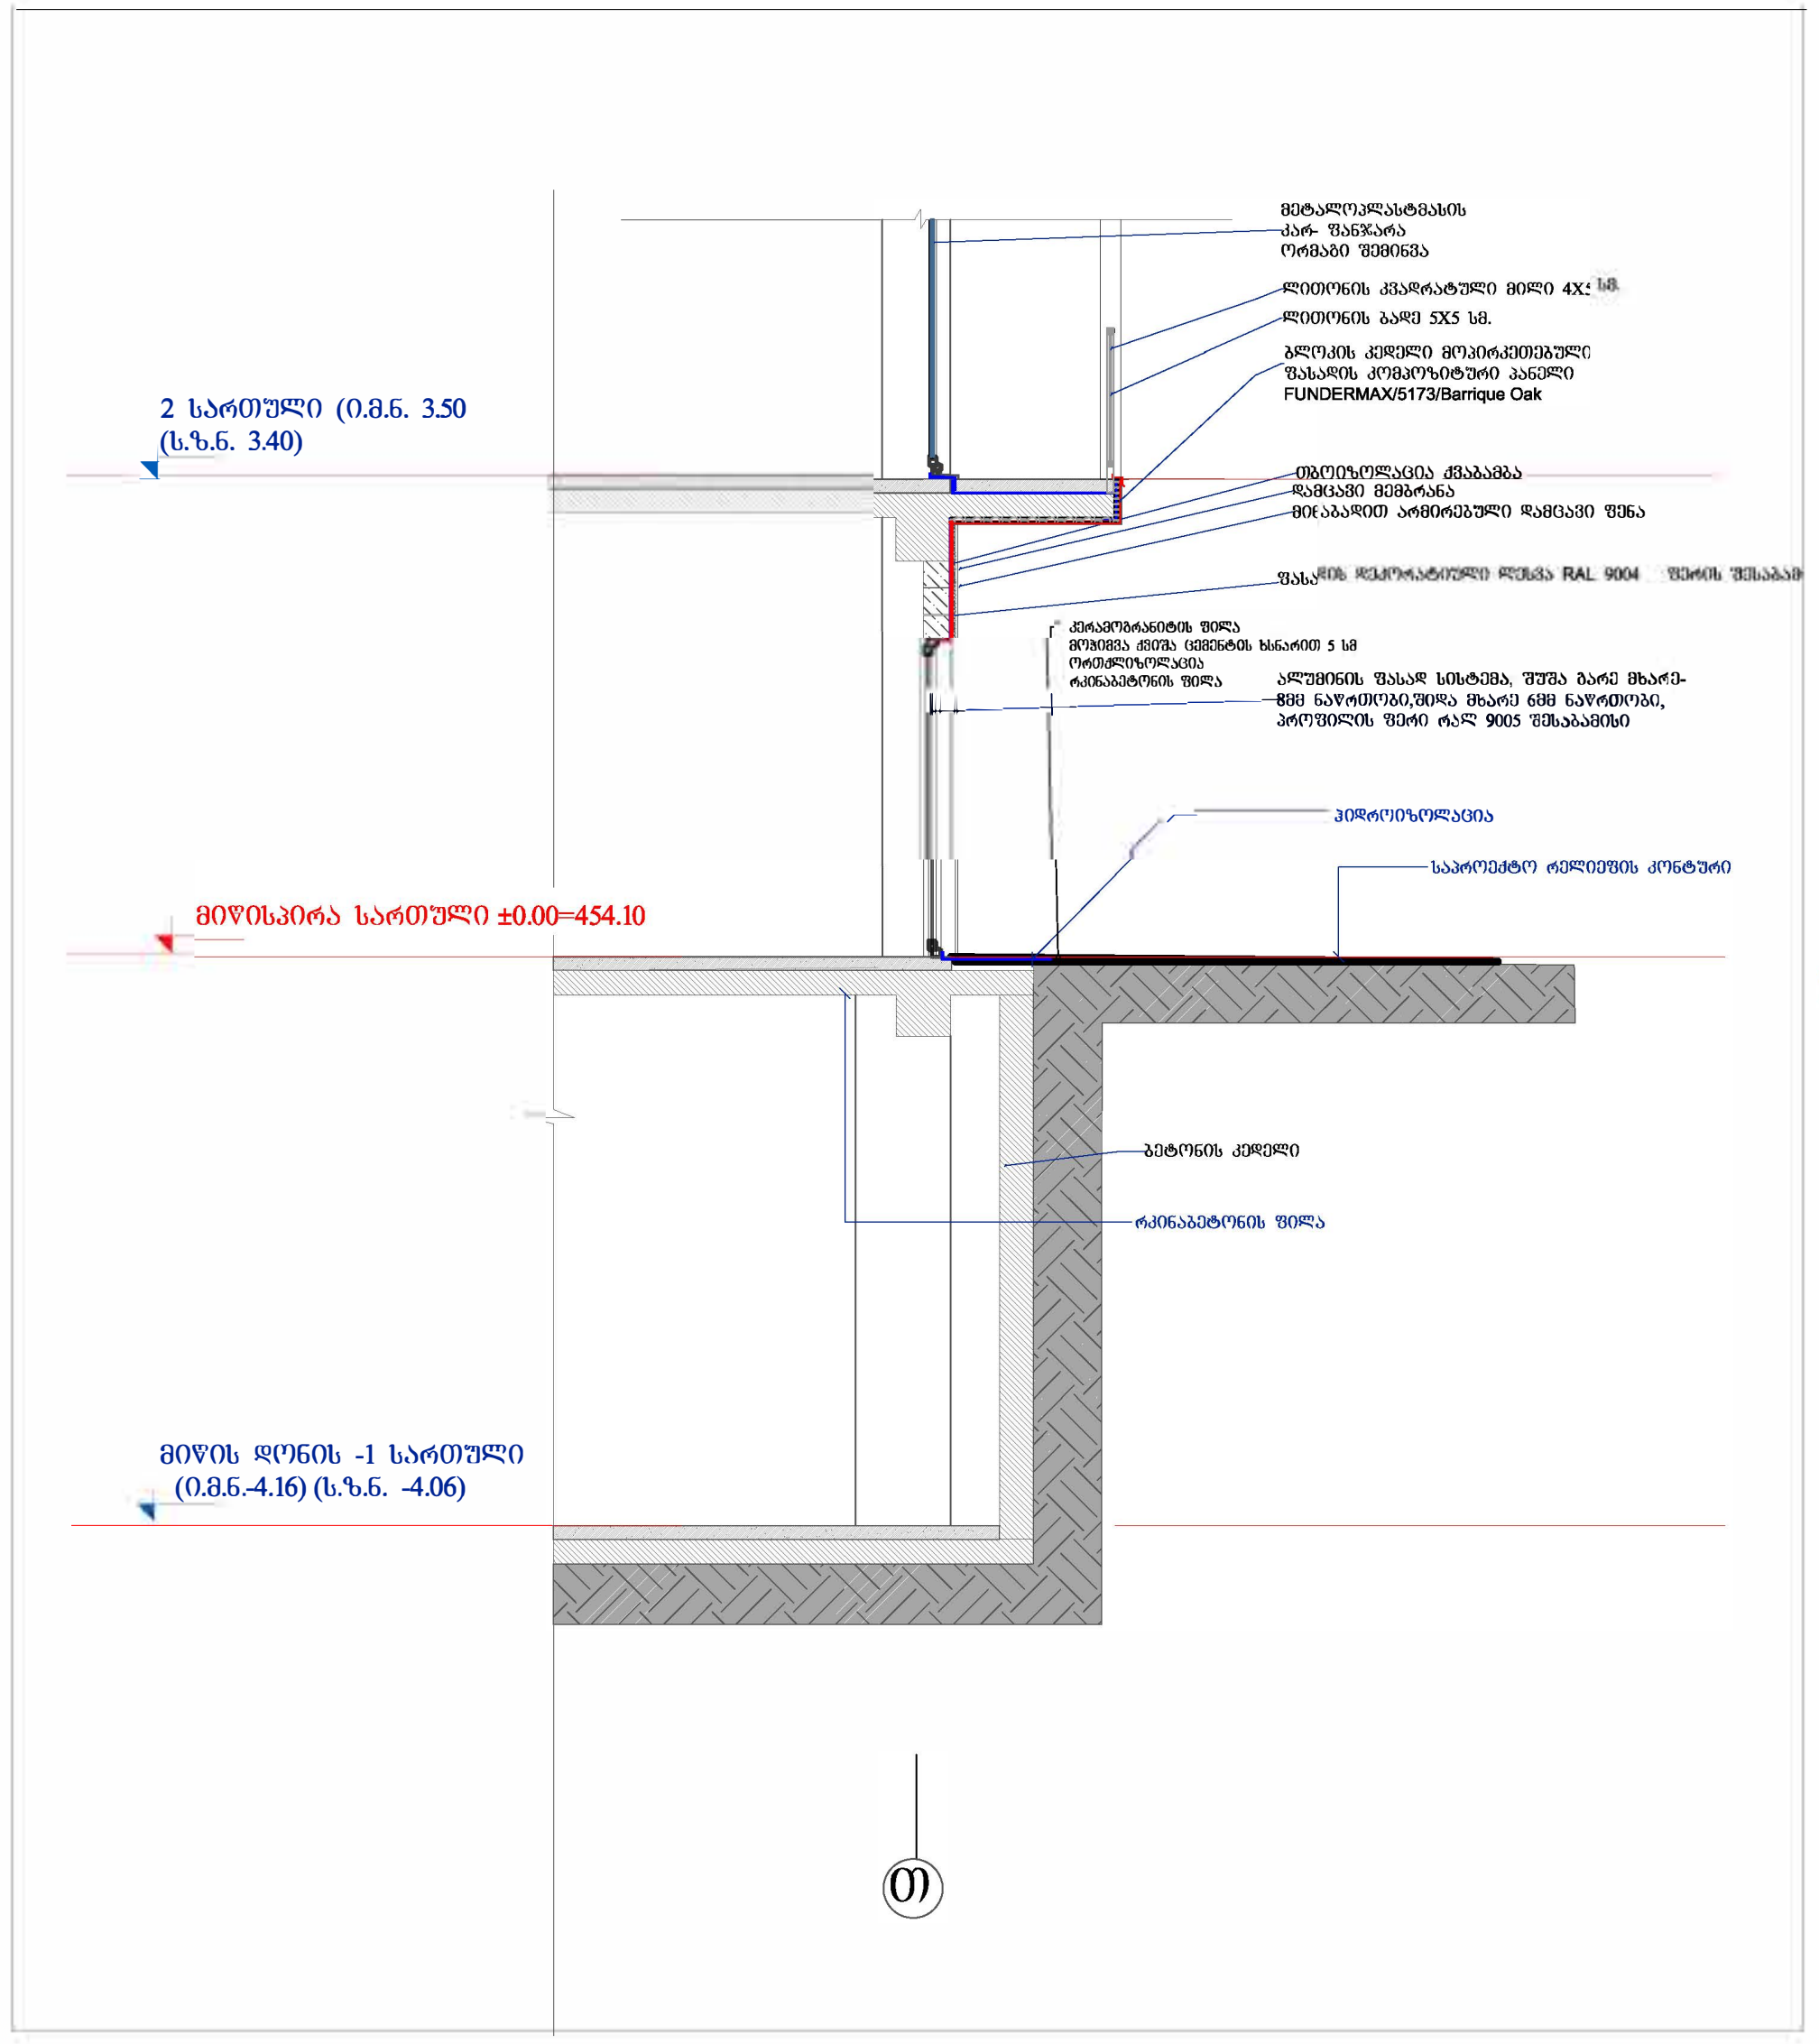

ფასადის დეტალი

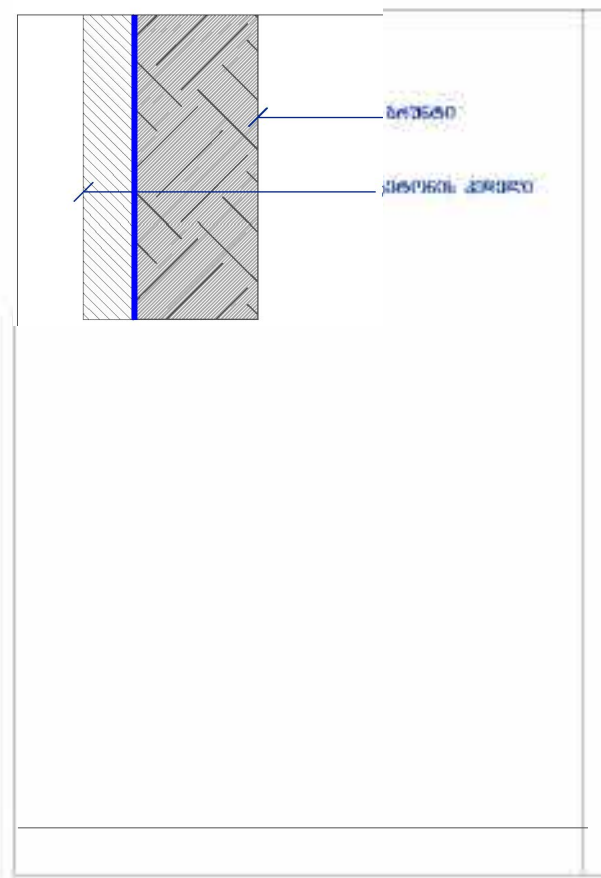

ფასადის მოპირკეთების აქსონომეტრიული დეტალი

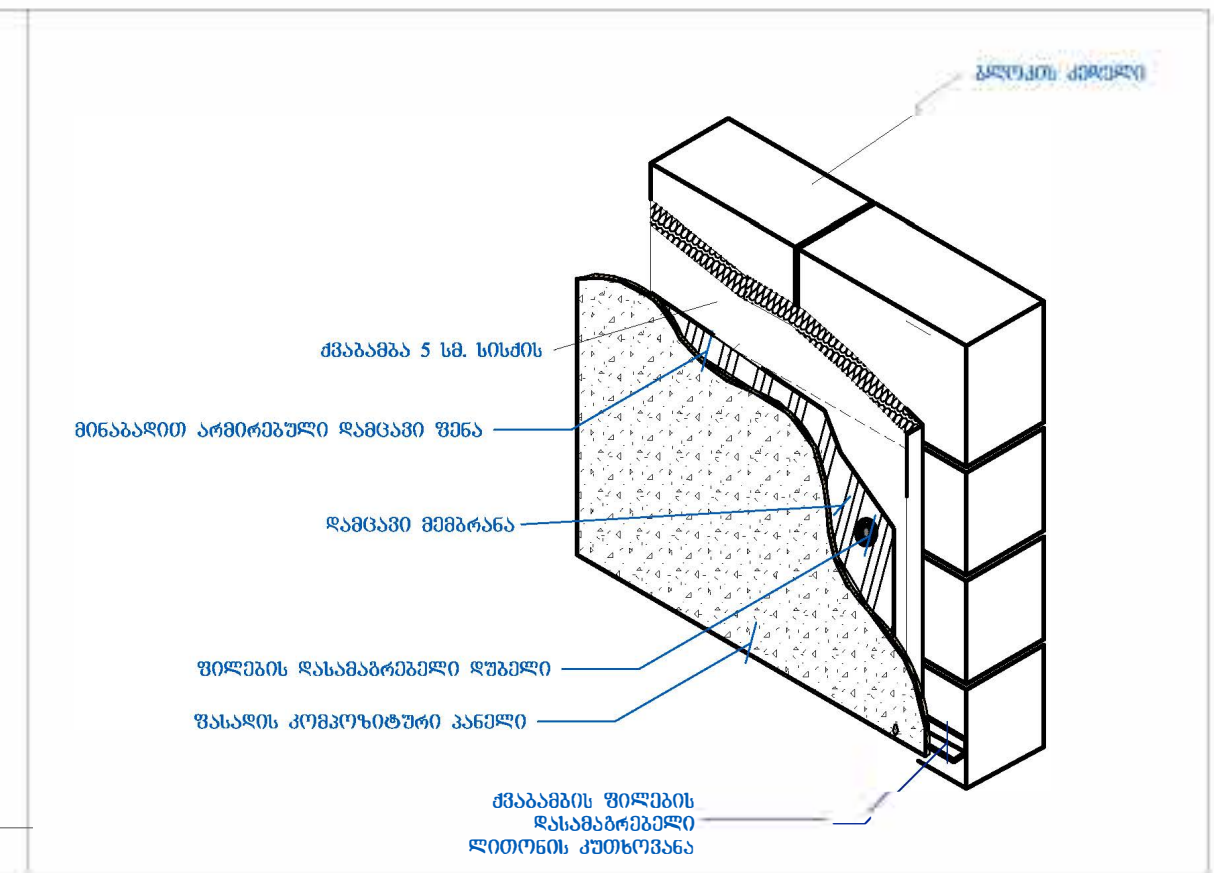

გეგმა

ფრაგმენტის მდებარეობა გეგმაზე

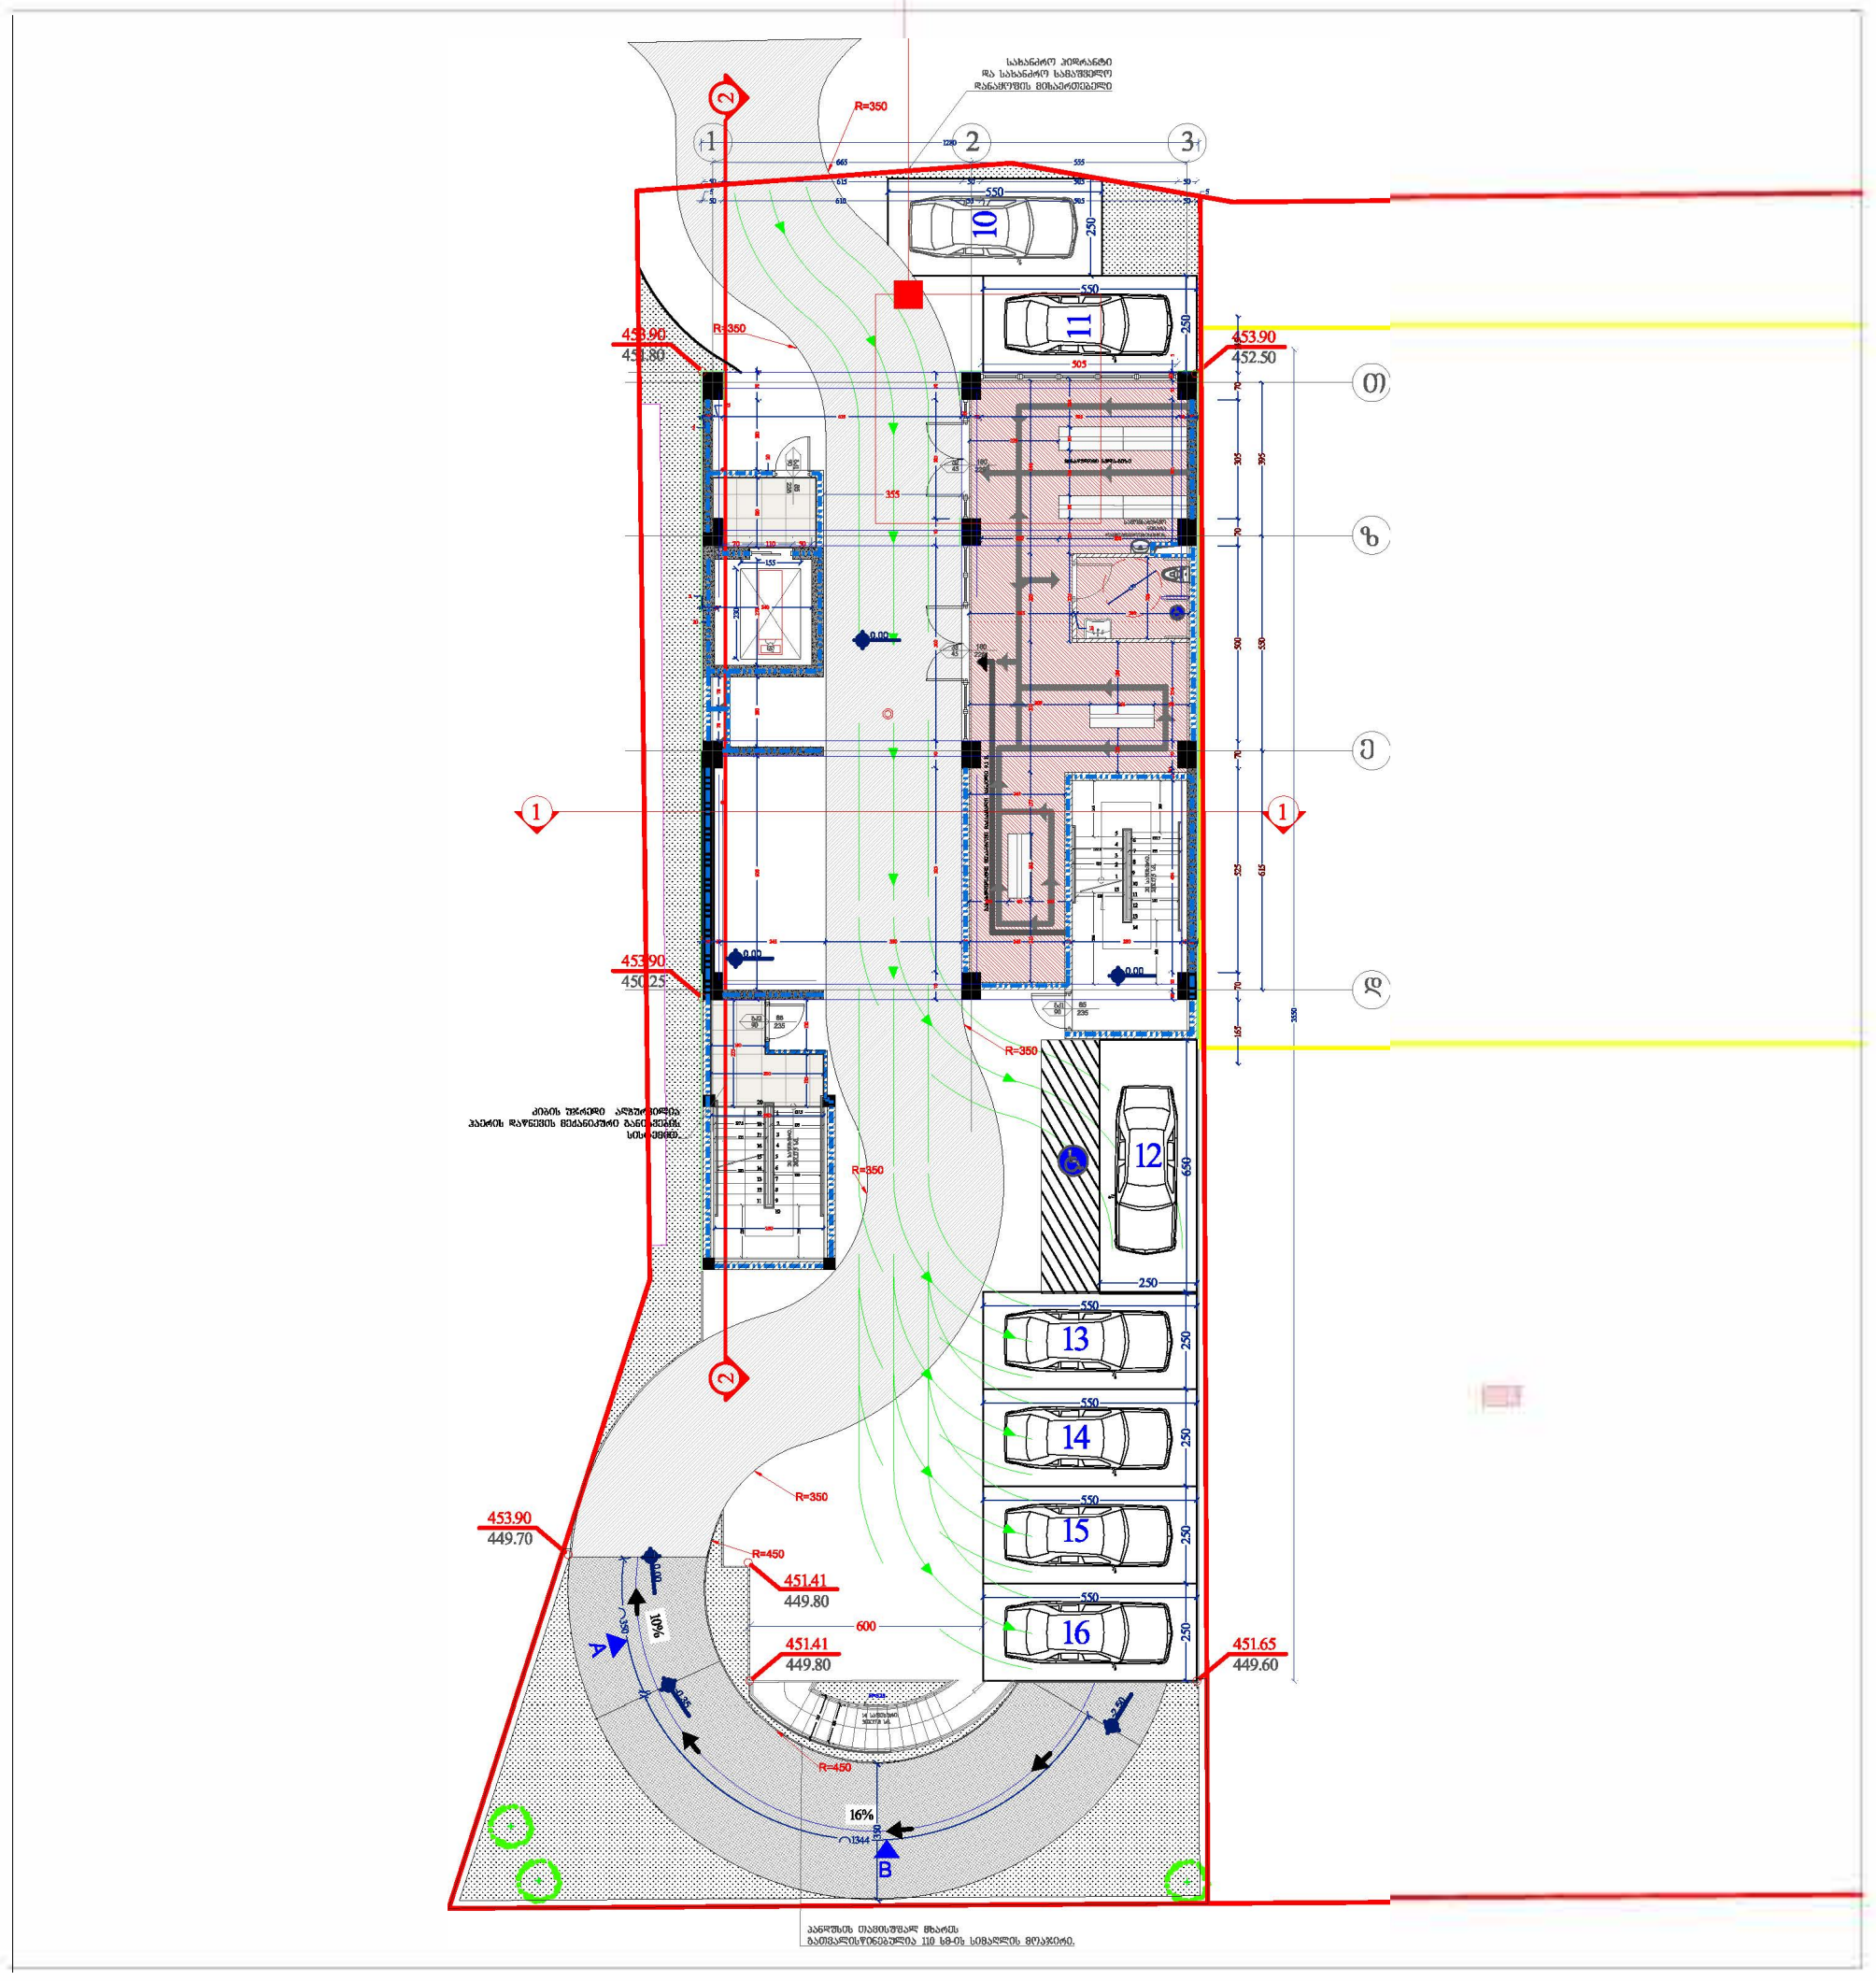

ჭრილის ფრაგმენტი მასშტაბი 1:75

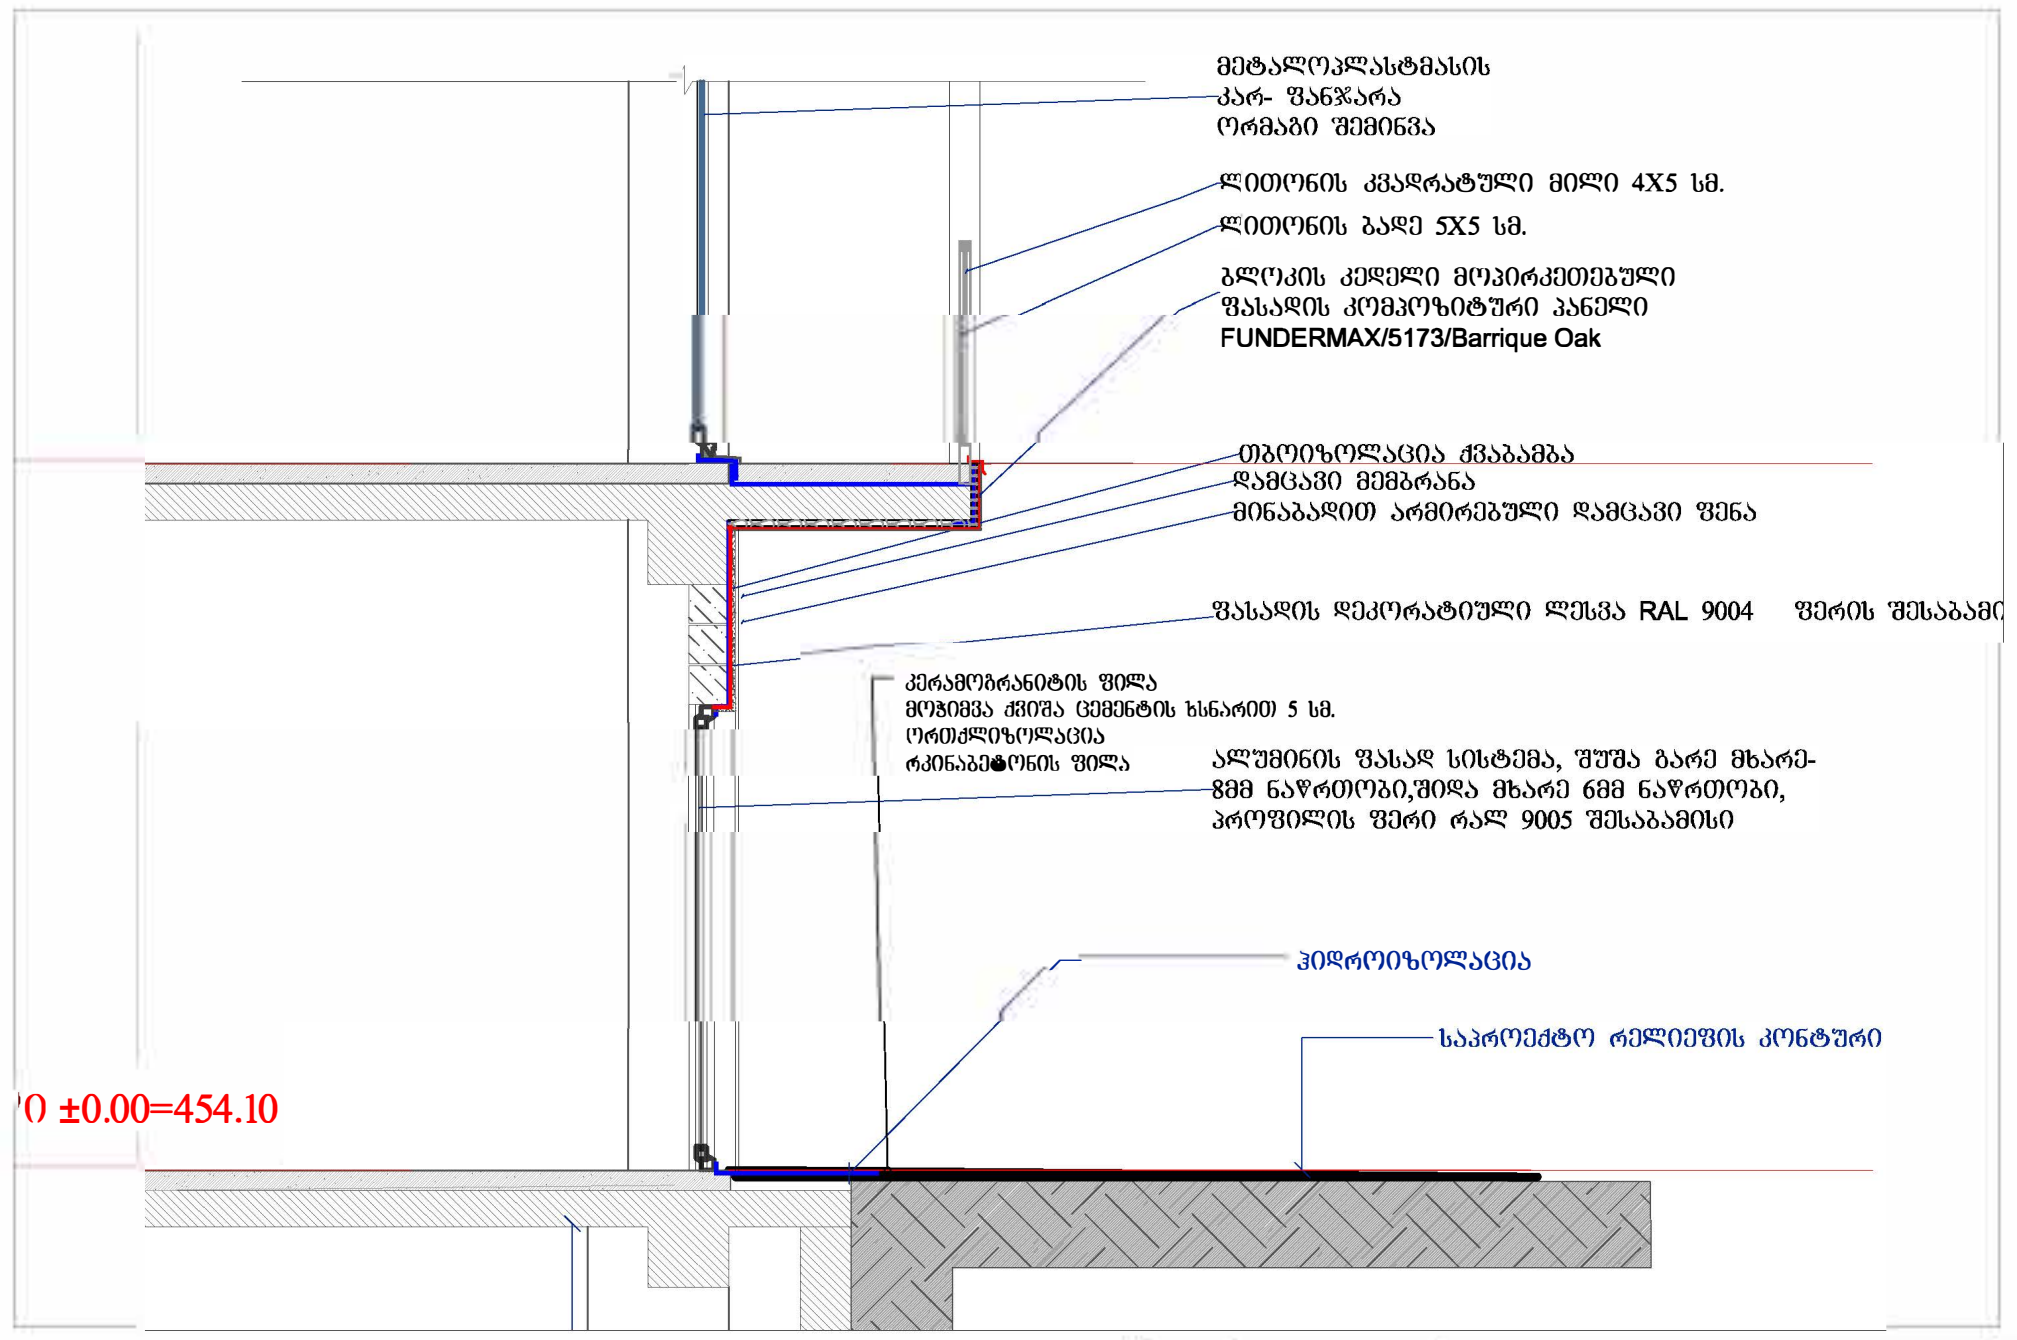

ფრაგმენტის მდებარეობა ფასადზე

ფასადი

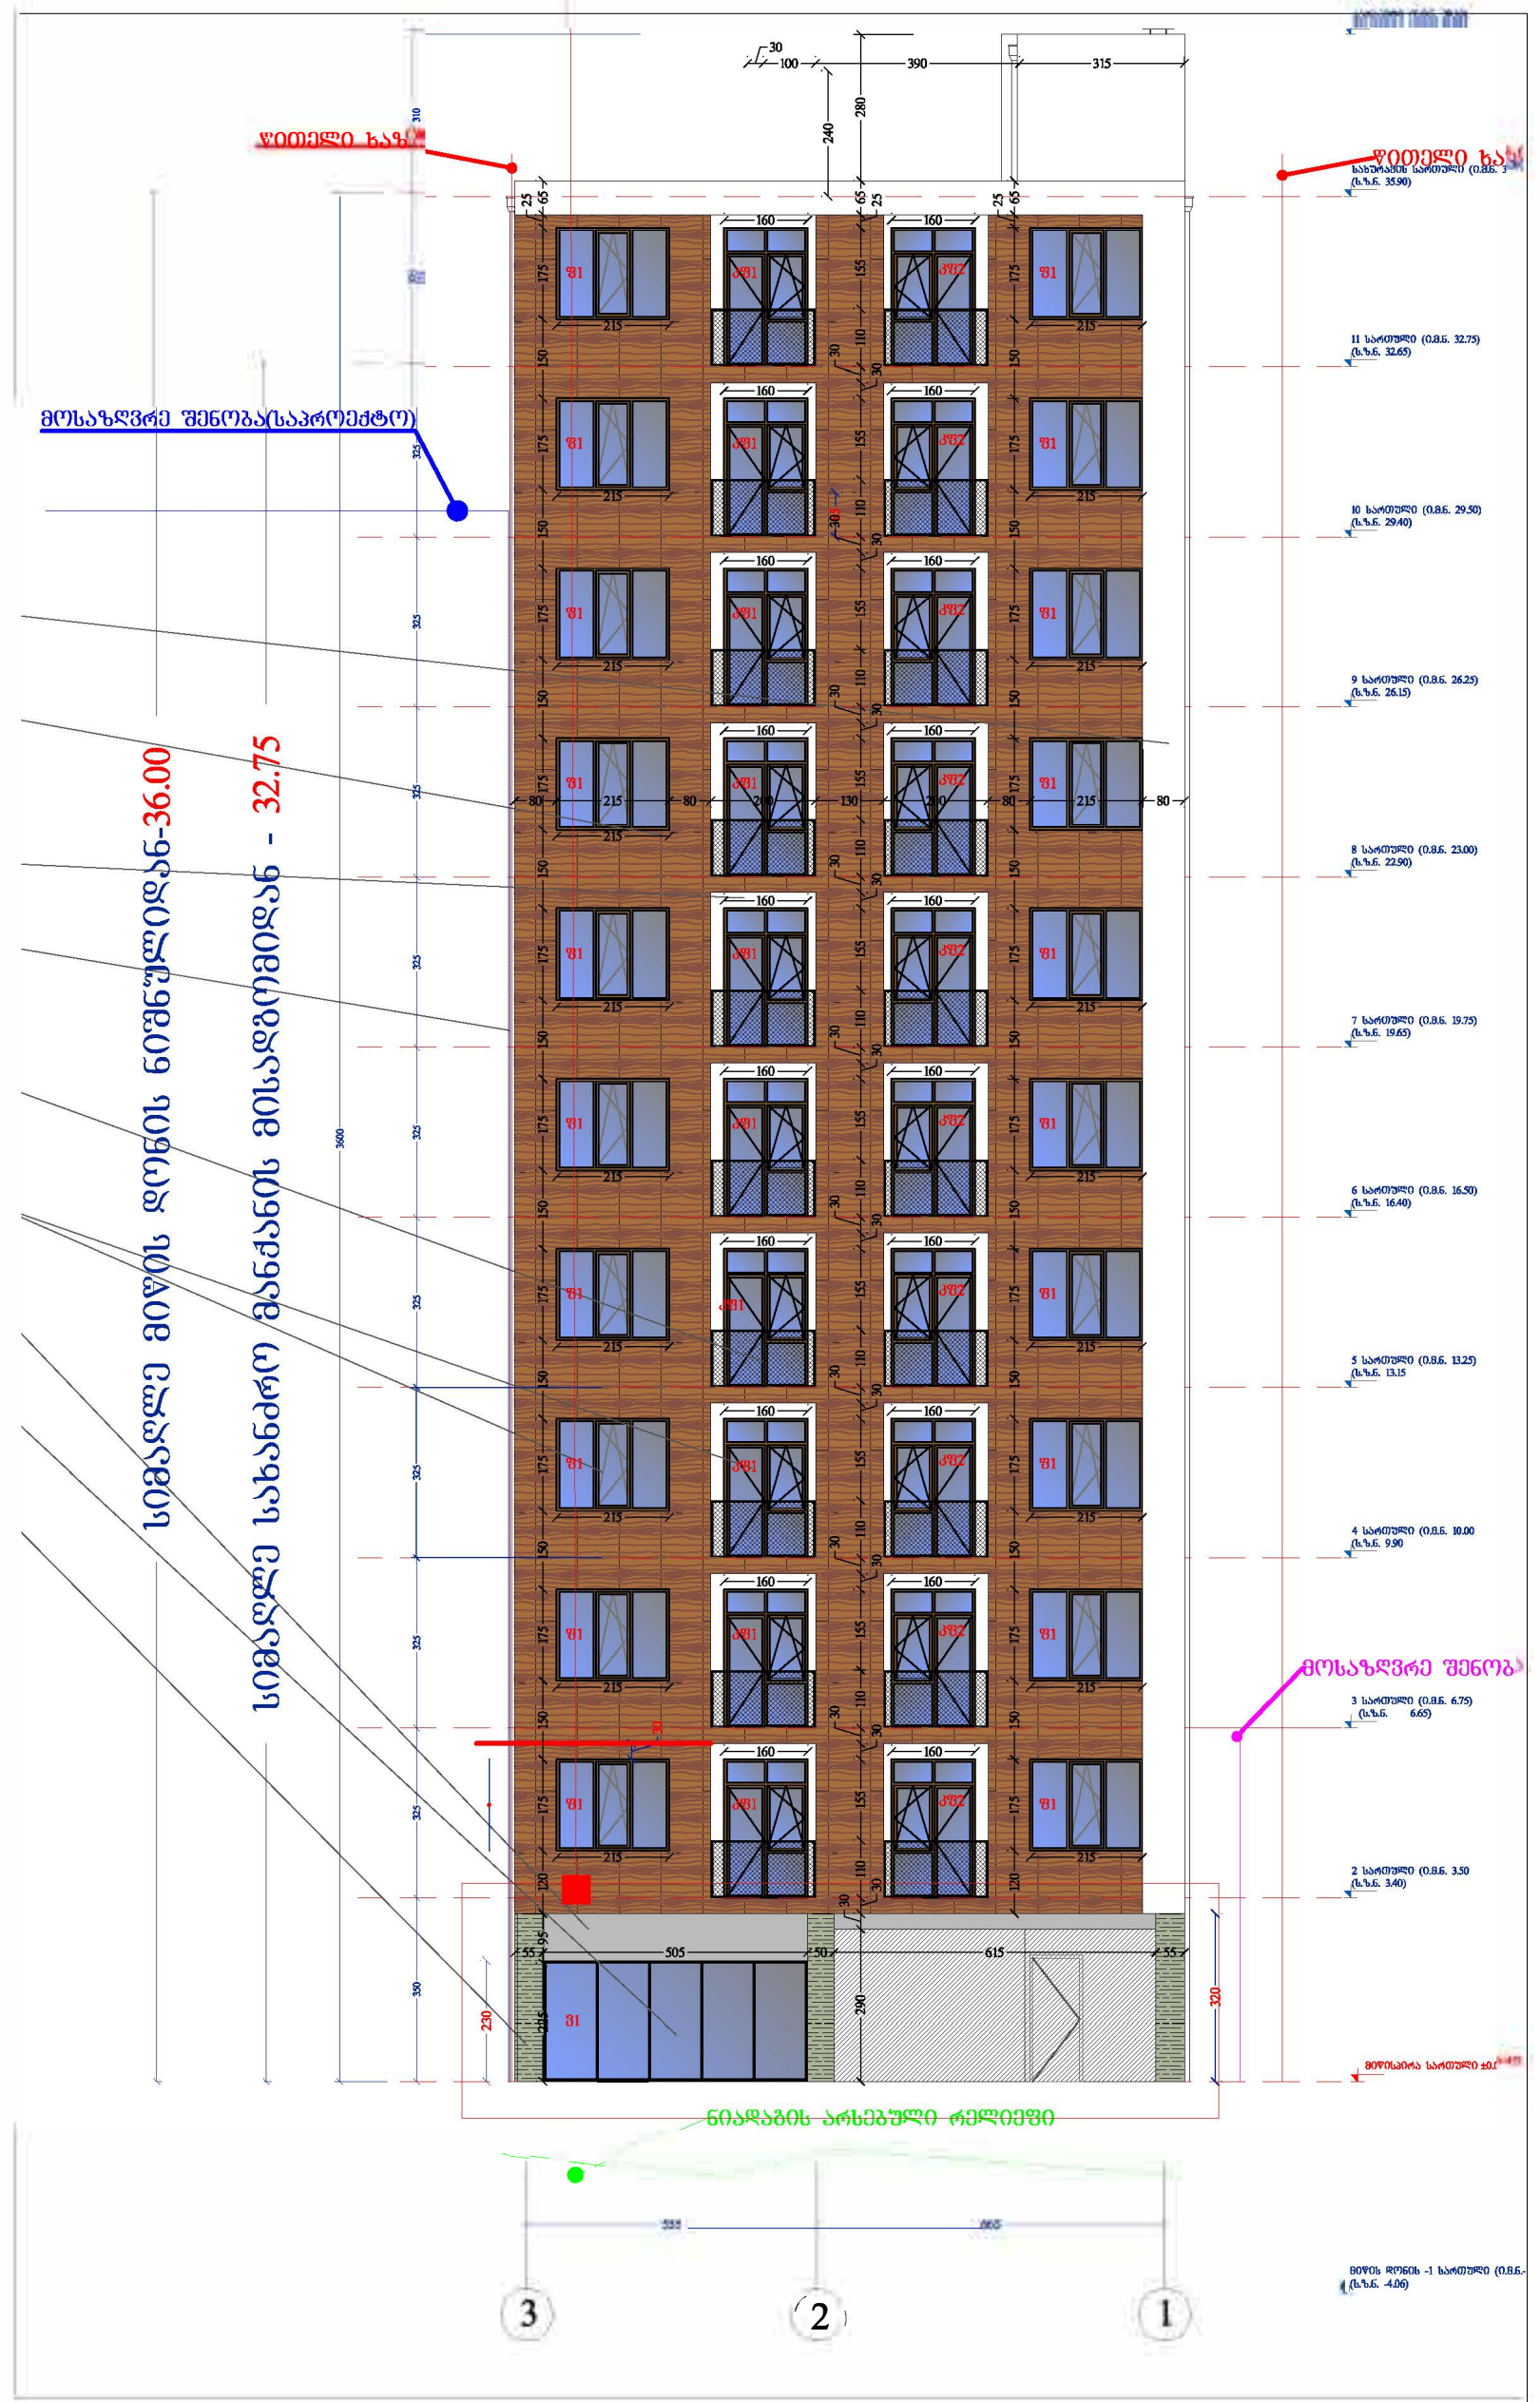

A-3	პროექტის №	დამკვეთი შ.პ.ს. CLIENT "მოზაიკ დეველოპმენტი"	პროექტი/ მისამართი PROJECT	მრავალფუნქციური შენობა ვარკეთილში ნაკვეთი №01.19.20.021.103

თანამდებობა	გვარი	ხელმოწერა	ნახაზი DRWG.	თარიღი	04.12.2019	არქიტექტურული ნაწილი ARCHITECTURE
დირექტორი	მ.გიორგობიანი		ფასადების დეტალები	№	კორექ. REV. / თარიღი DATE	შ.პ.ს MHD Group
პრ. ავტორი	მ.გიორგობიანი			1		
დამუშავა	მ.გიორგობიანი			2		
				3		
				მასშტაბი SCALE	სტადია STAGE: პროექტი	ინდექსი: A-411 / ფურც.: 45

ფასადის ფრაგმენტი მასშტაბი 1:100

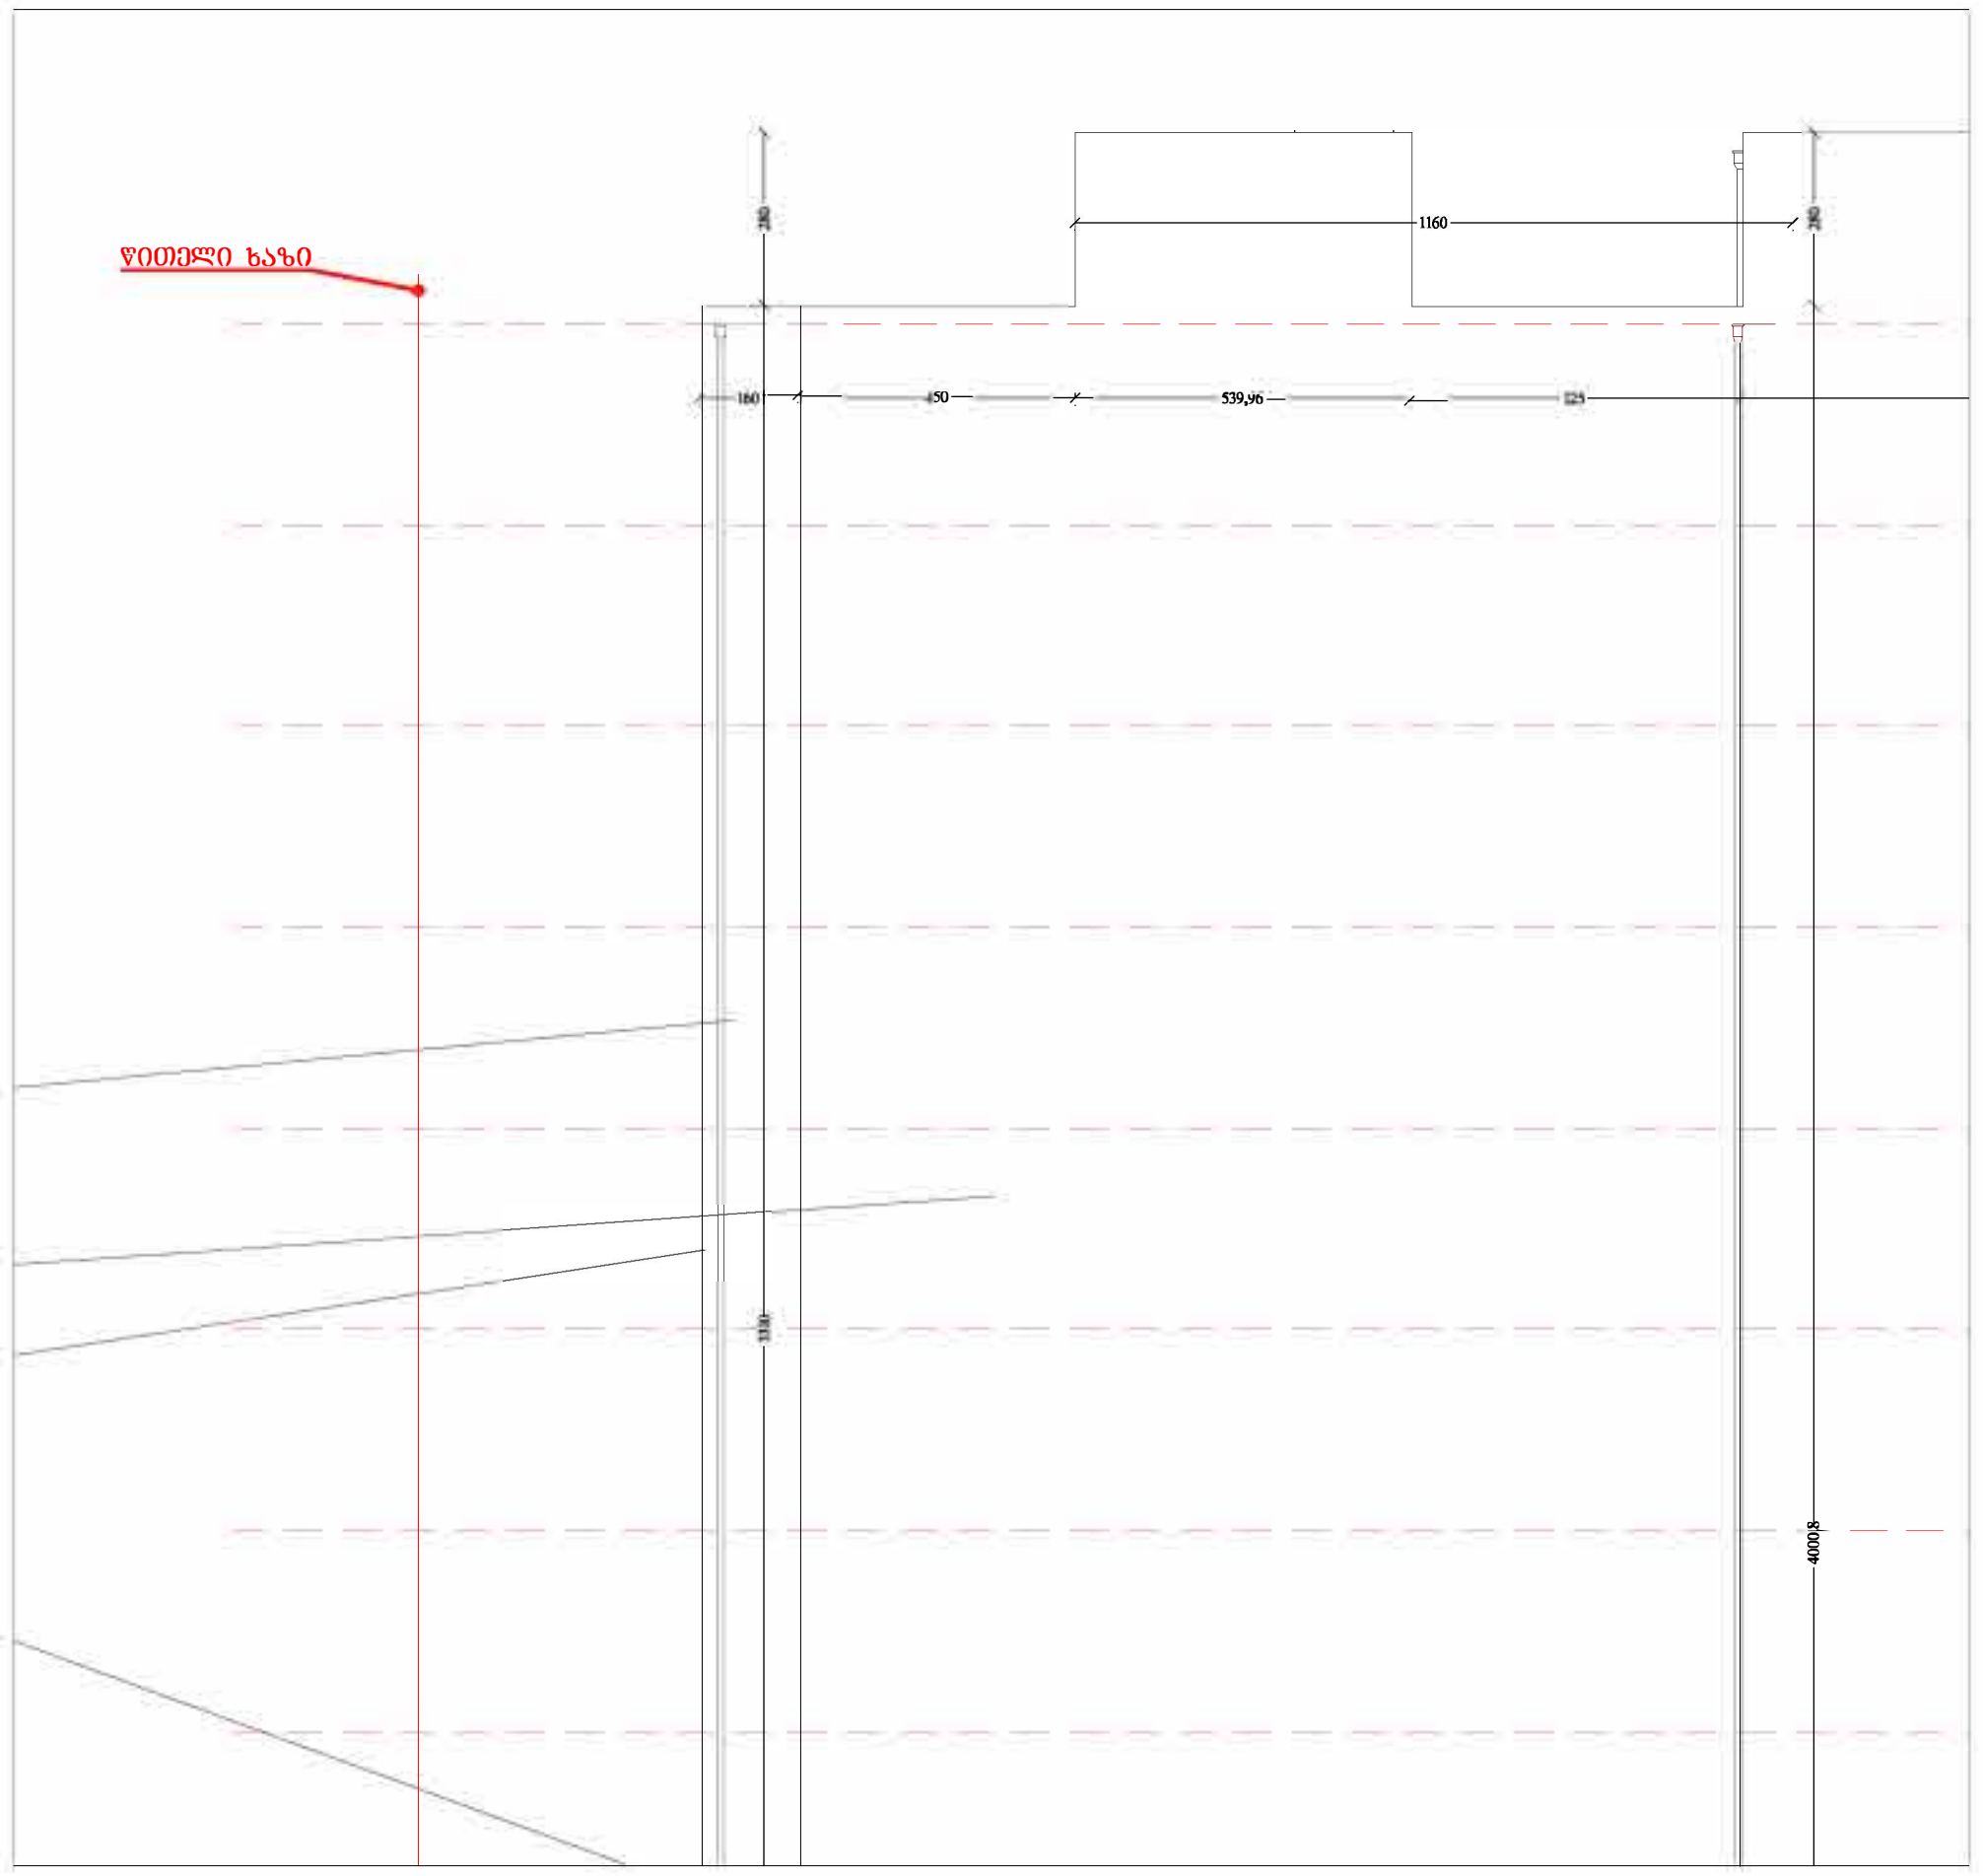

ჭრილის ფრაგმენტი მასშტაბი 1:100

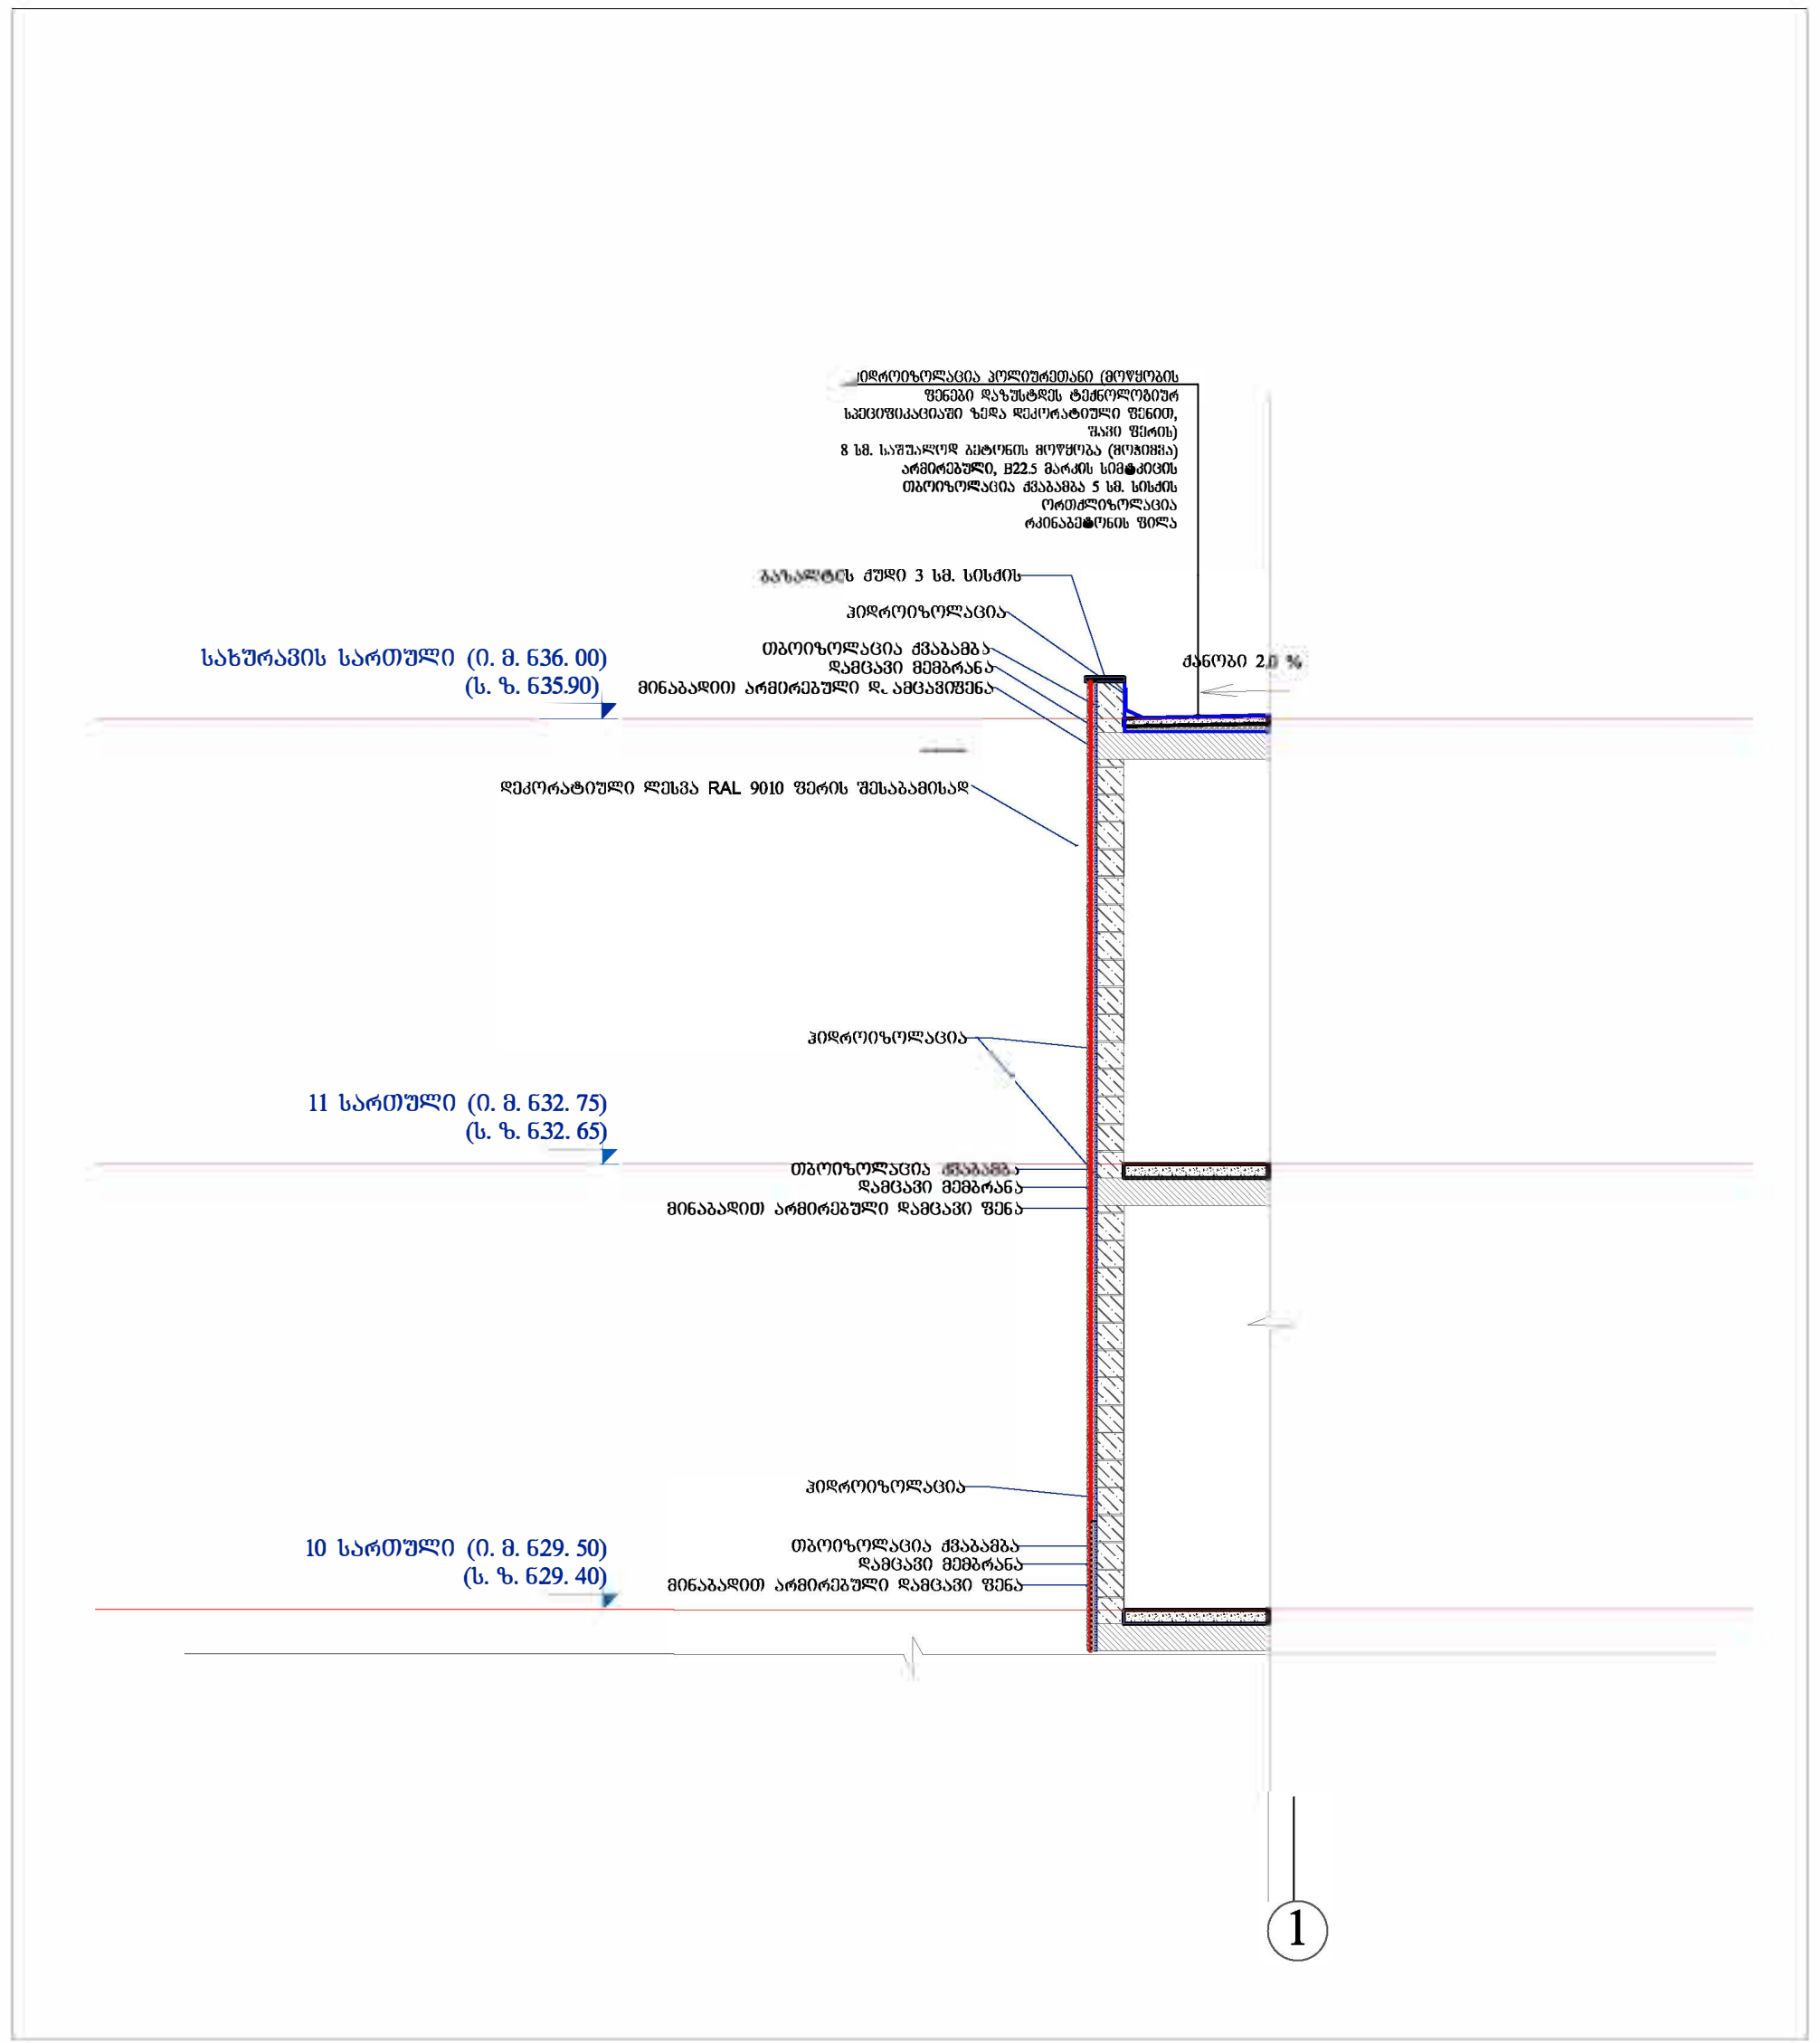

ფასადის მოპირკეთების აქსონომეტრიული დეტალები

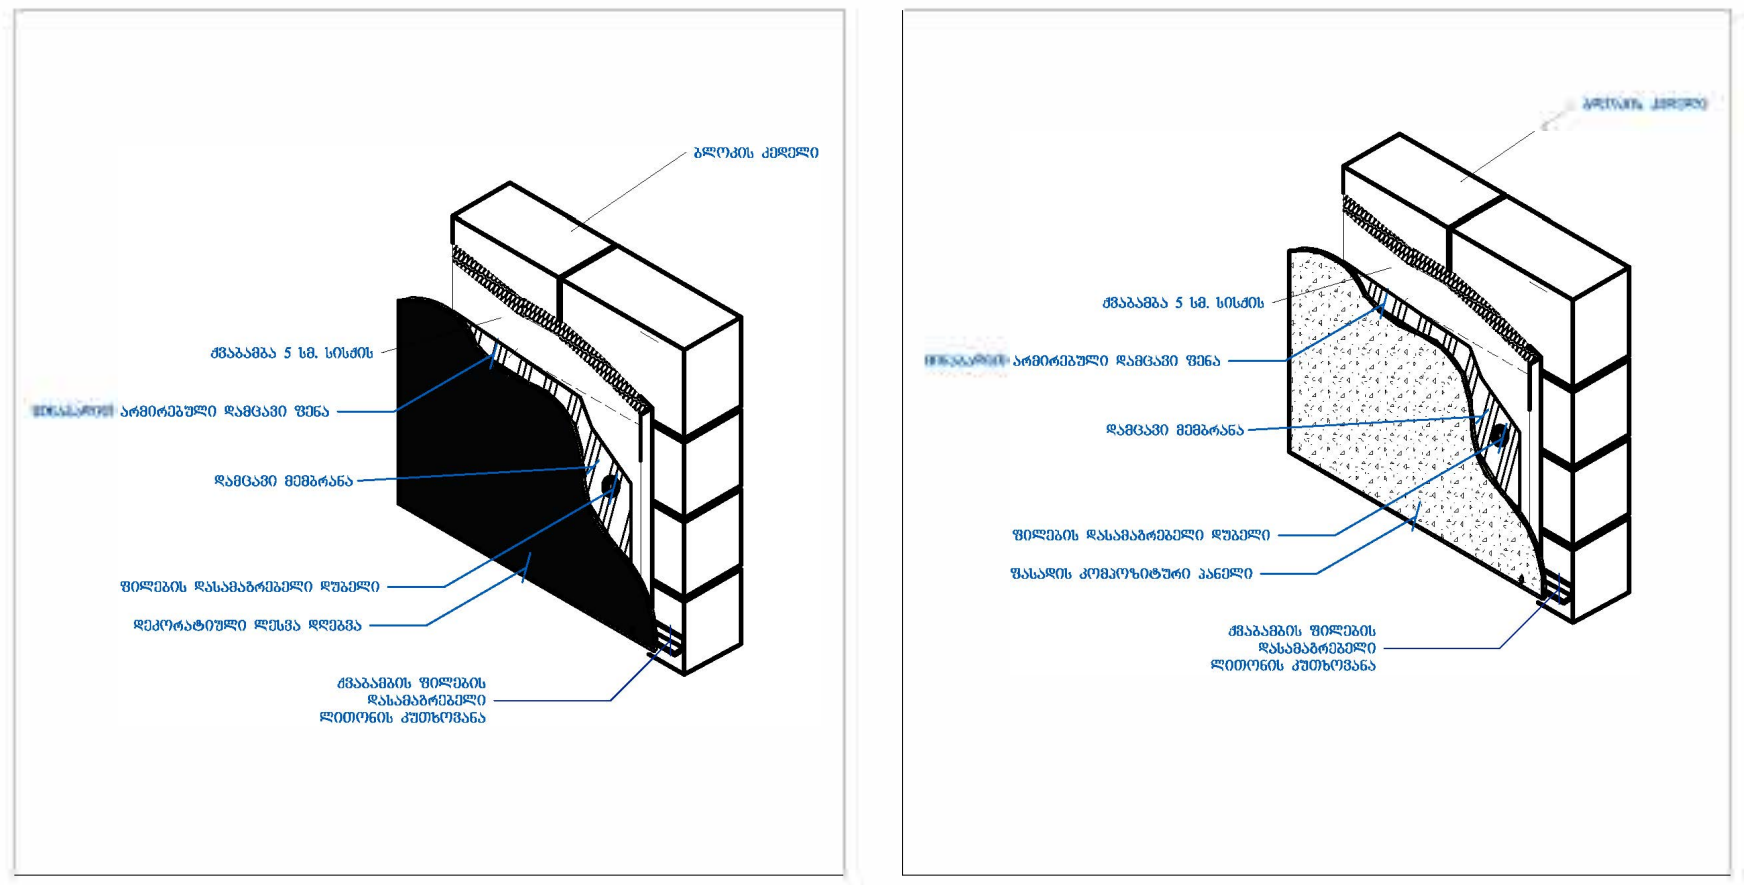

ფასადი

ფრაგმენტის მდებარეობა ფასადზე

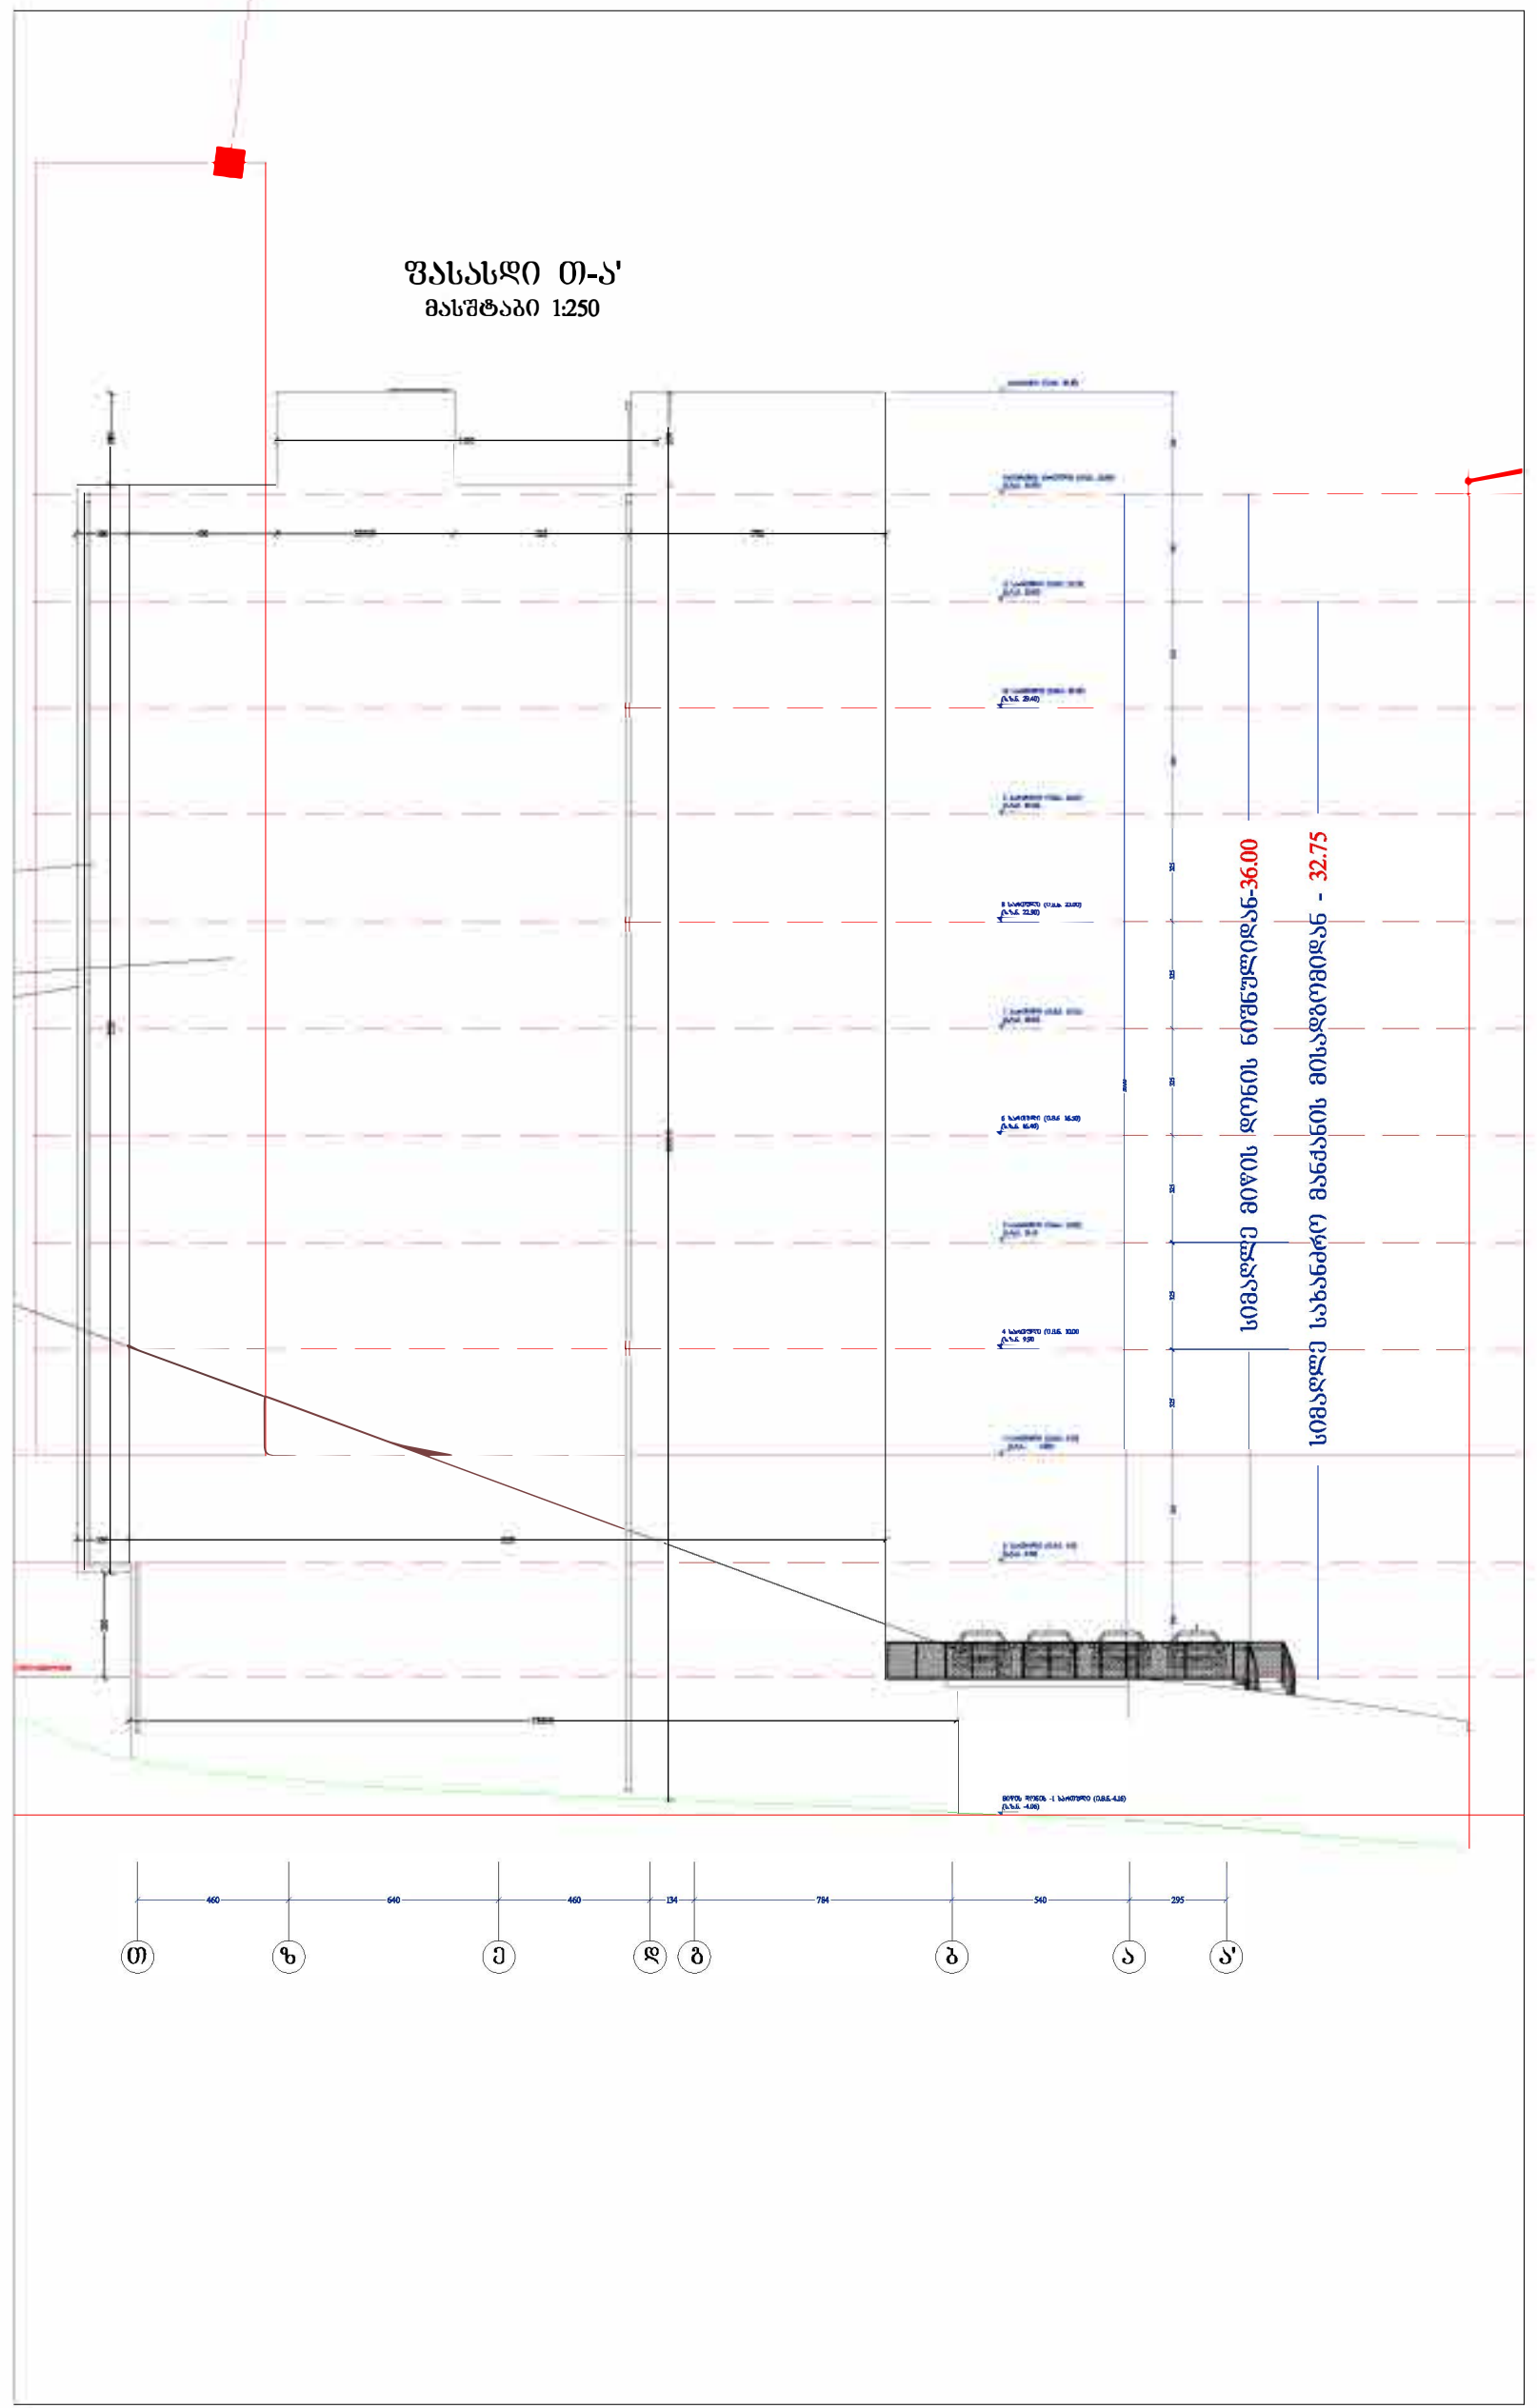

გეგმა

ფრაგმენტის მდებარეობა გეგმაზე

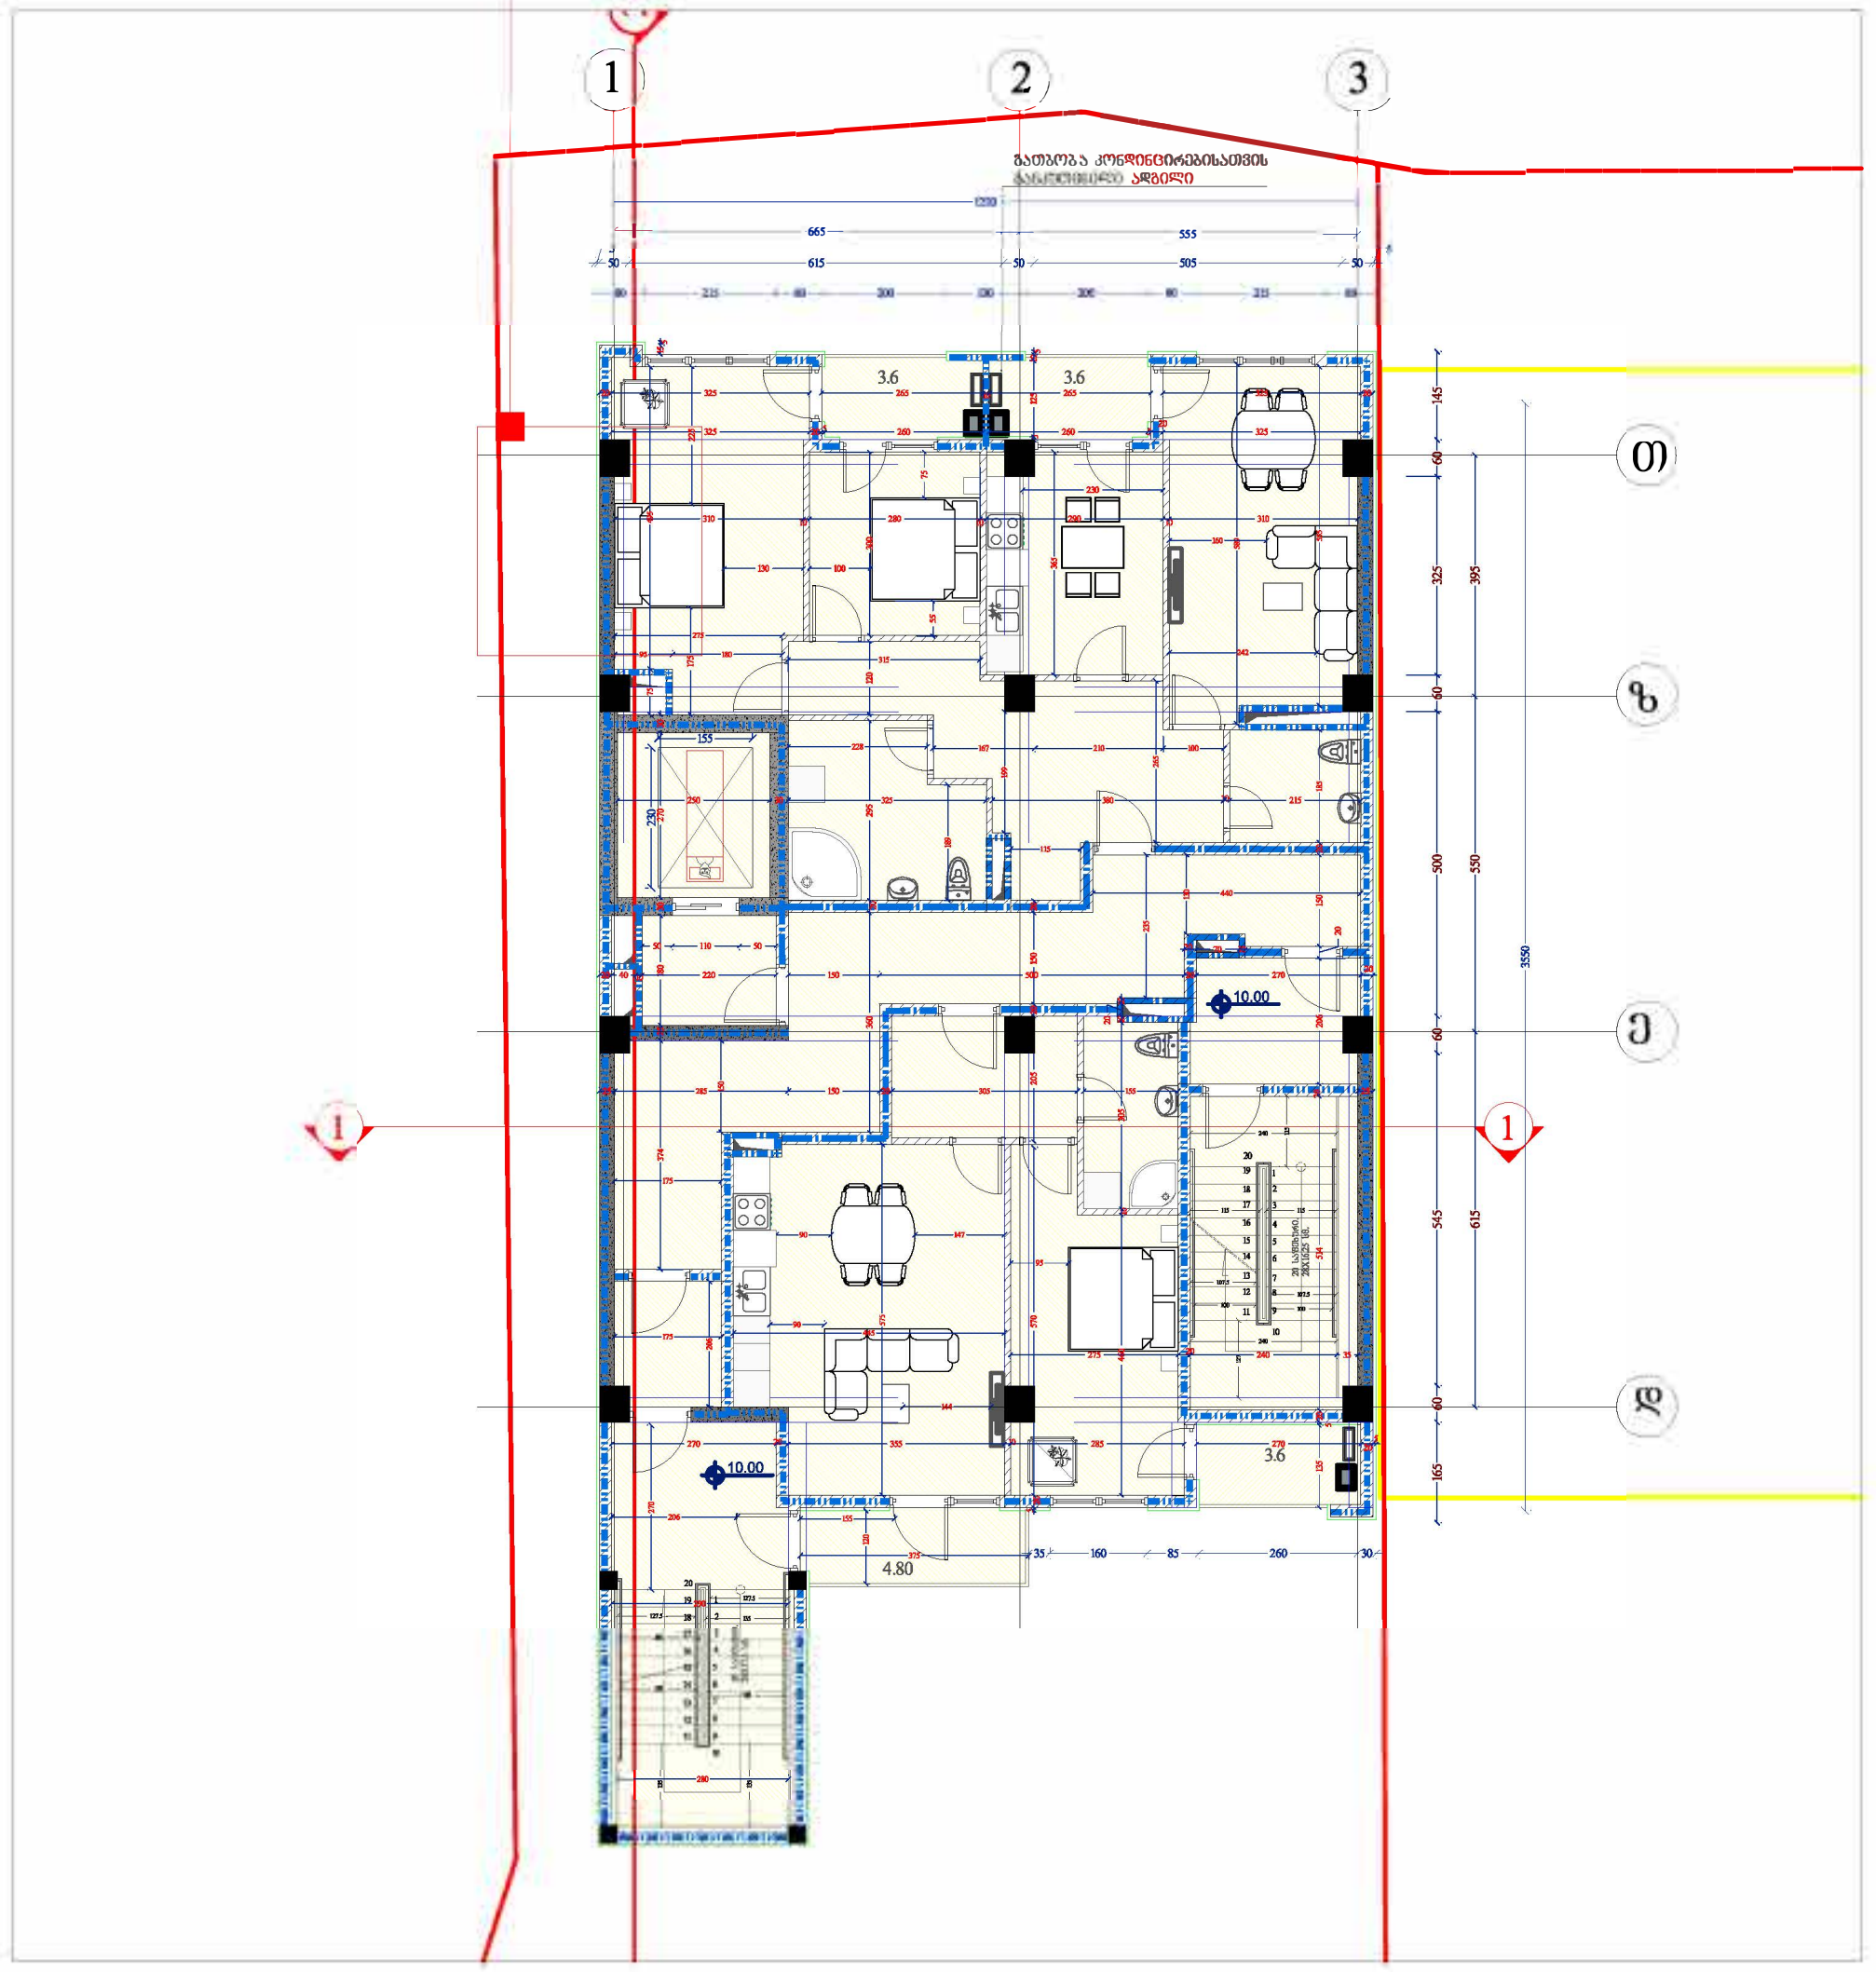

ჭრილის ფრაგმენტი მასშტაბი 1:75

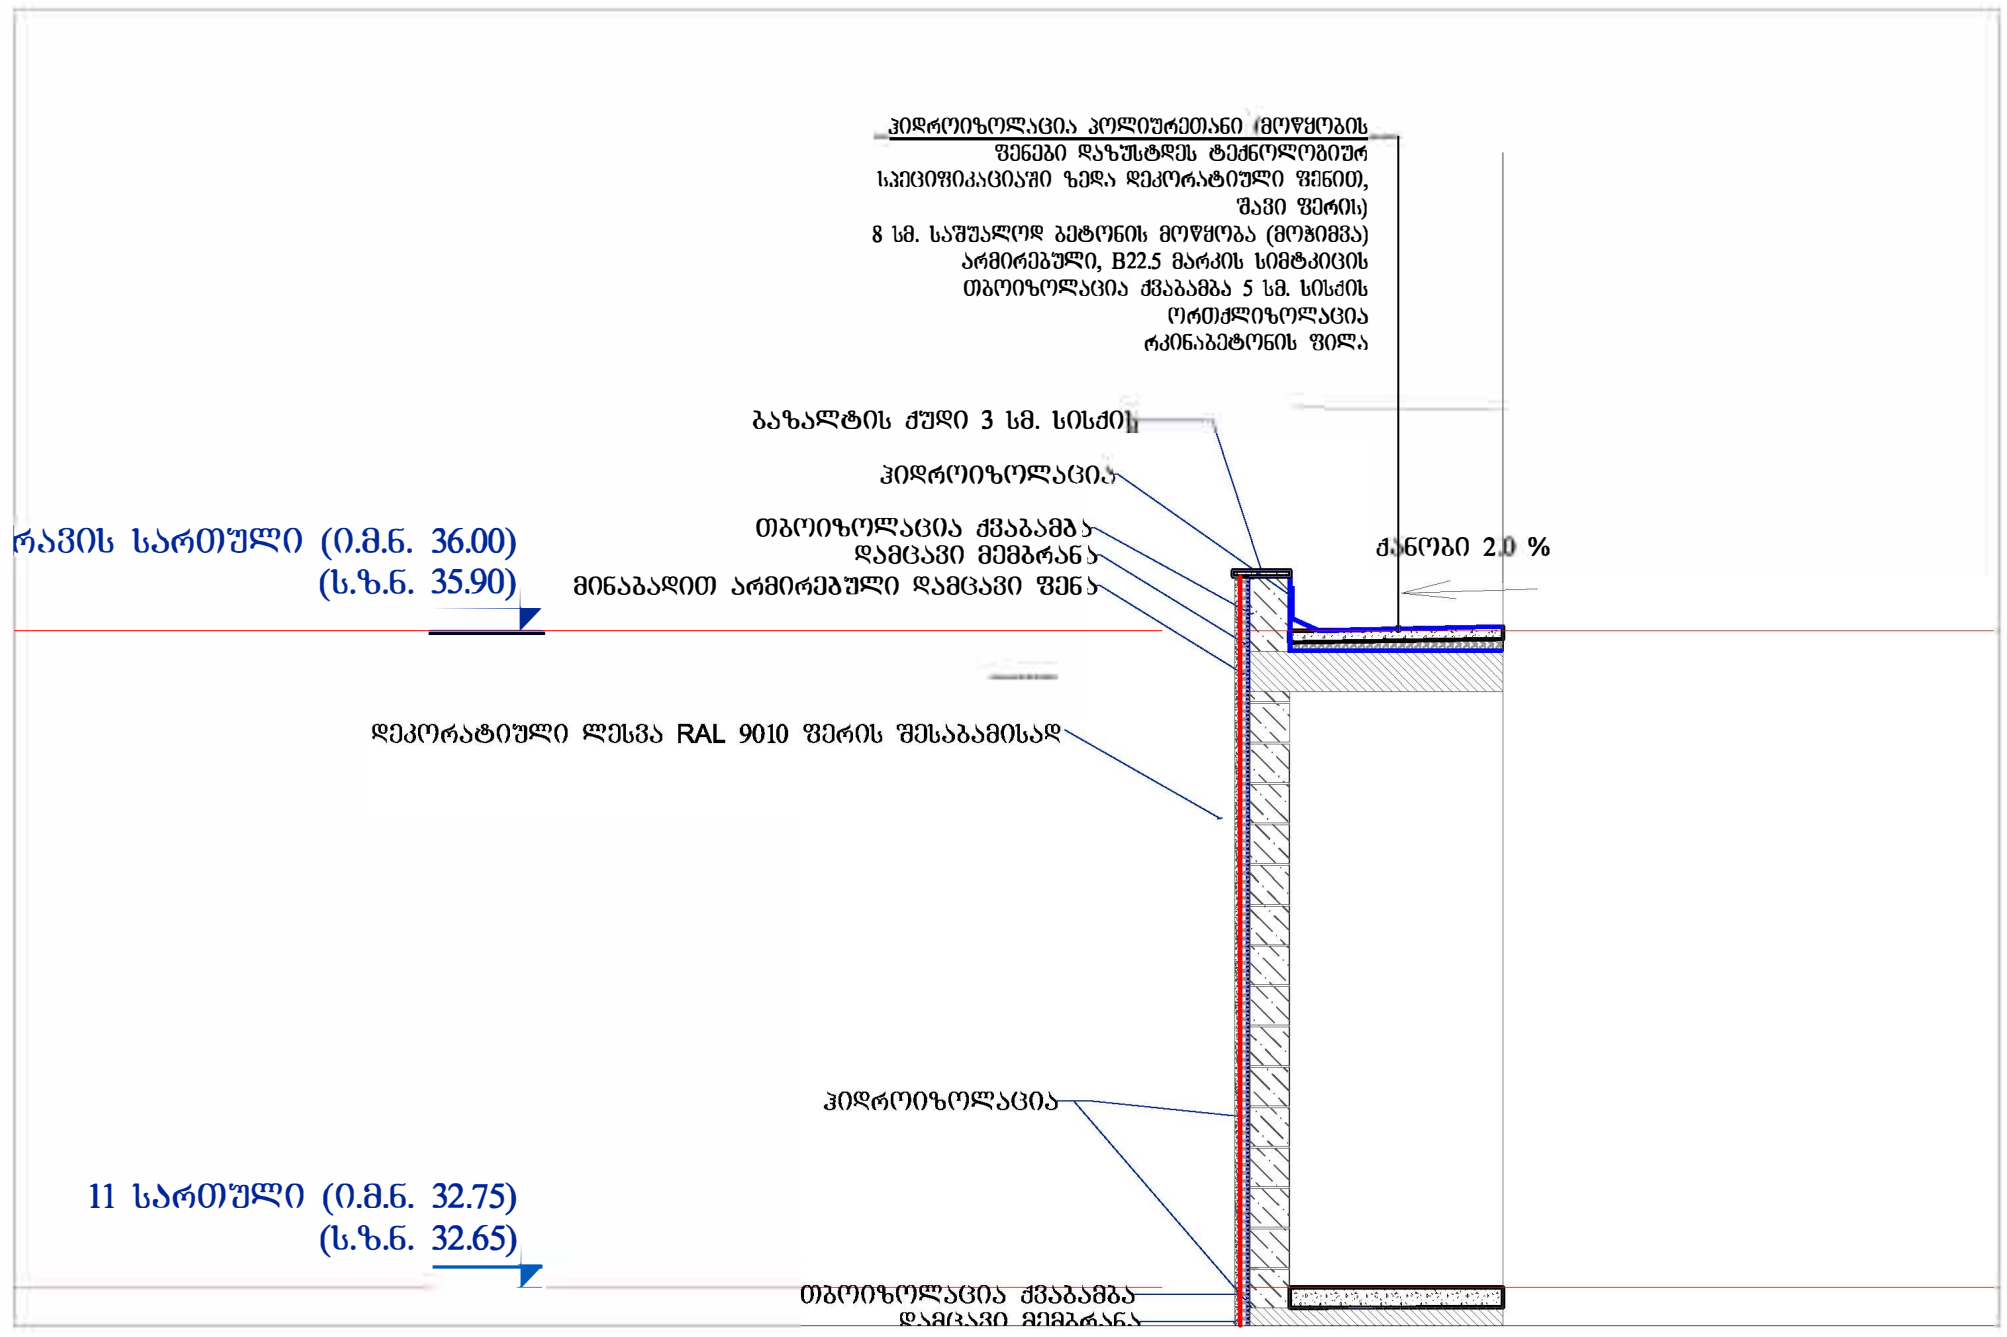

A-3	პროექტის №	დამკვეთი შ.პ.ს. CLIENT "მოზაიკ დეველოპმენტი"		პროექტი/ მისამართი PROJECT	მრავალფუნქციური შენობა ვარკეთილში ნაკვეთი №01.19.20.021.103

თანამდებობა	გვარი	ხელმოწერა
დირექტორი	მ.გიორგობიანი	
პრ. ავტორი	მ.გიორგობიანი	
დამუშავა	მ.გიორგობიანი	

ნახაზი DRWG.: ფასადების დეტალები

თარიღი	04.12.2019

№	კორექტ. REV.	თარიღი DATE
1		
2		
3		

არქიტექტურული ნაწილი ARCHITECTURE

შ.პ.ს MHD Group

მასშტაბი SCALE	სტადია STAGE	ინდექსი	ფურც.
	პროექტი	A-412	46

ფასადის ფრაგმენტი მასშტაბი 1:100



გეგმა

ფრაგმენტის მდებარეობა გეგმაზე

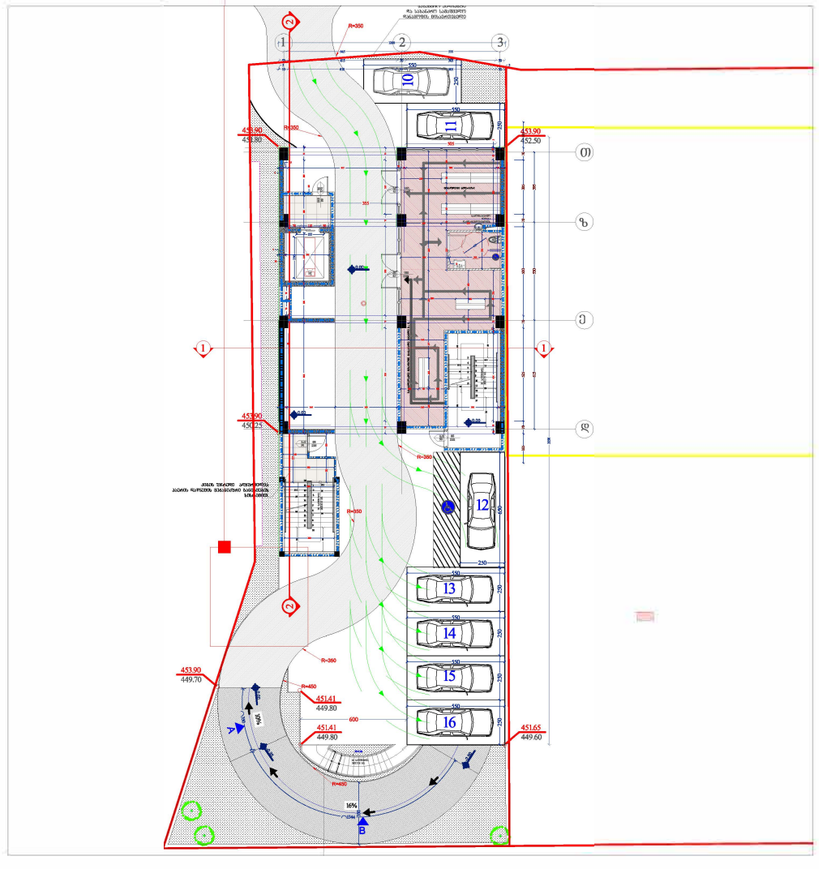

ჭრილის ფრაგმენტი მასშტაბი 1:75

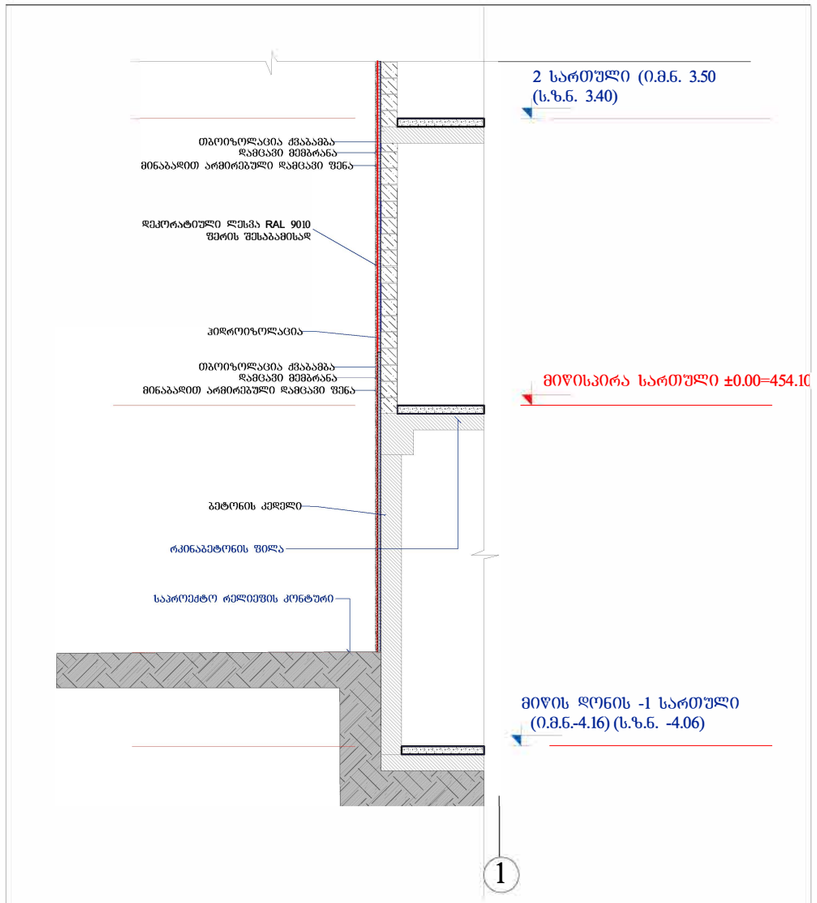

ჭრილის ფრაგმენტი მასშტაბი 1:50

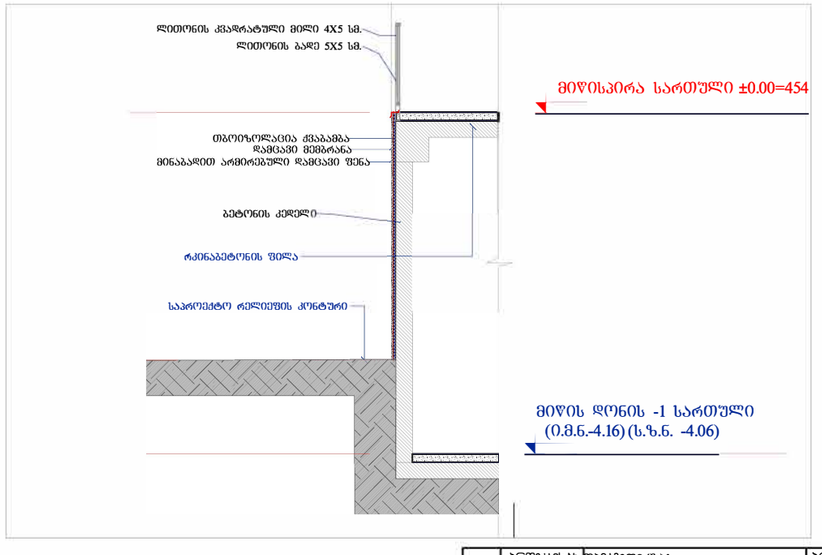

ფასადის მოჯორკეთების აქსონომეტრიული დეტალი

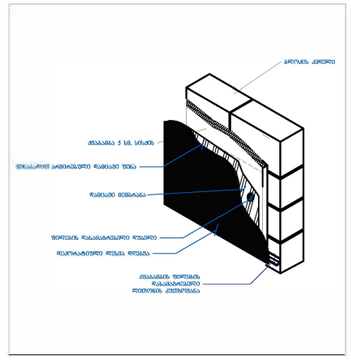

ფასადის დეტალი

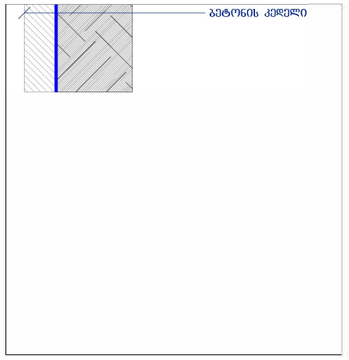

ფრაგმენტის მდებარეობა ფასადზე

ფასადი

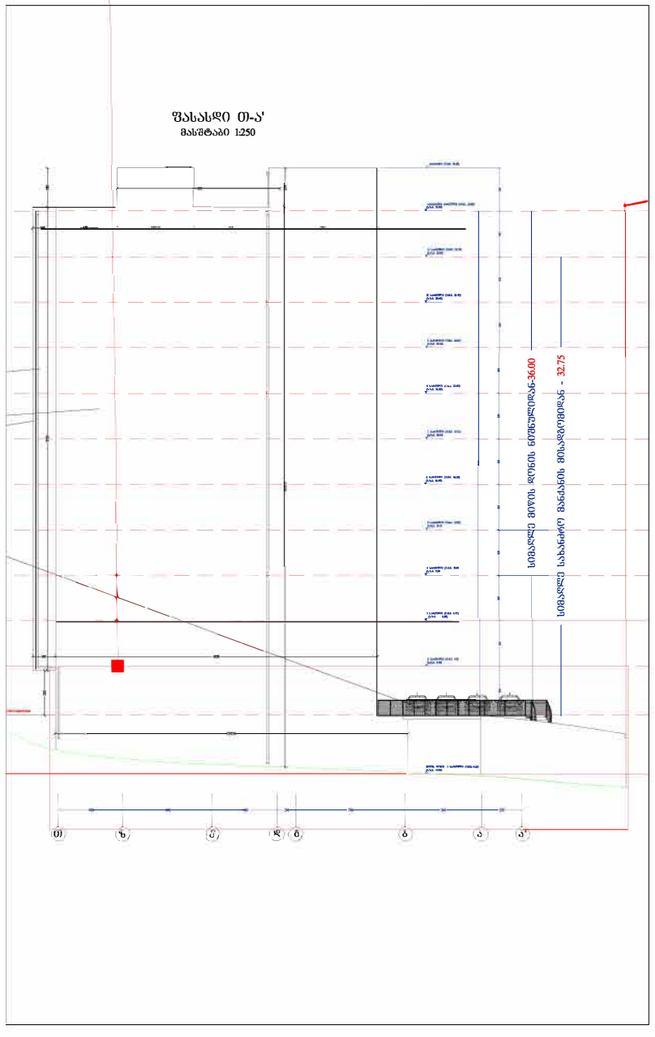

A-3	პროექტის №	დამკვეთი შ.პ.ს. CLIENT "ფეზაიკ დეველოპმენტი"	პროექტი/ მისამართი PROJECT			მრავალფუნქციური შენობა ვარკეთილში ნაკვეთი №01.19.20.021.103
თანამდებობა	გვარი	ხელმოწერა	ნახაზი DRWG. ფასადების დეტალები	თარიღი 04.12.2019		არქიტექტურული ნაწილი ARCHITECTURE
დირექტორი	მ.გიორგობიანი			№	პროექტი REV.	თარიღი DATE
პრ. ავტორი	მ.გიორგობიანი			1		
დამხმარე	მ.გიორგობიანი			2		
				3		
				მასშტაბი SCALE	სტადია STAGE	ინდექსი	ფურც.
					პროექტი	A-413	47

შ.პ.ს MHD Group

MHD GROUP

ფასადის ფრაგმენტი მასშტაბი 1:100

ფასადი 1-3
მასშტაბი 1:250

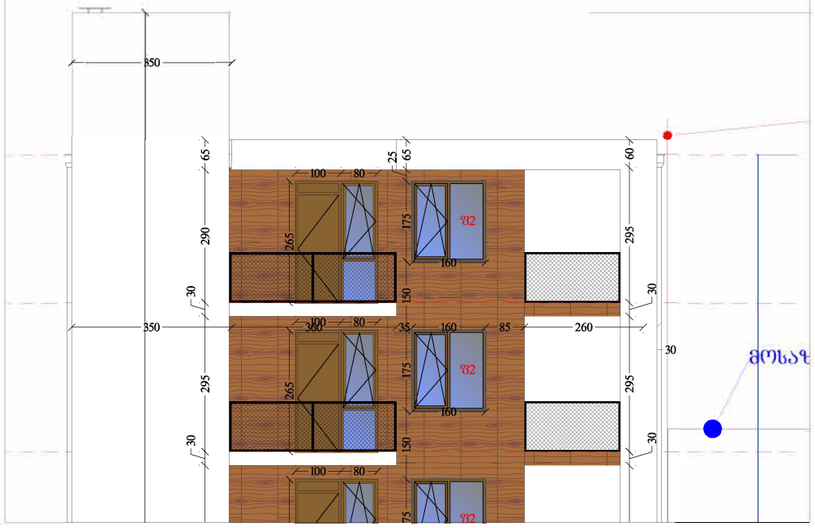

გეგმა

ფრაგმენტის მდებარეობა გეგმაზე

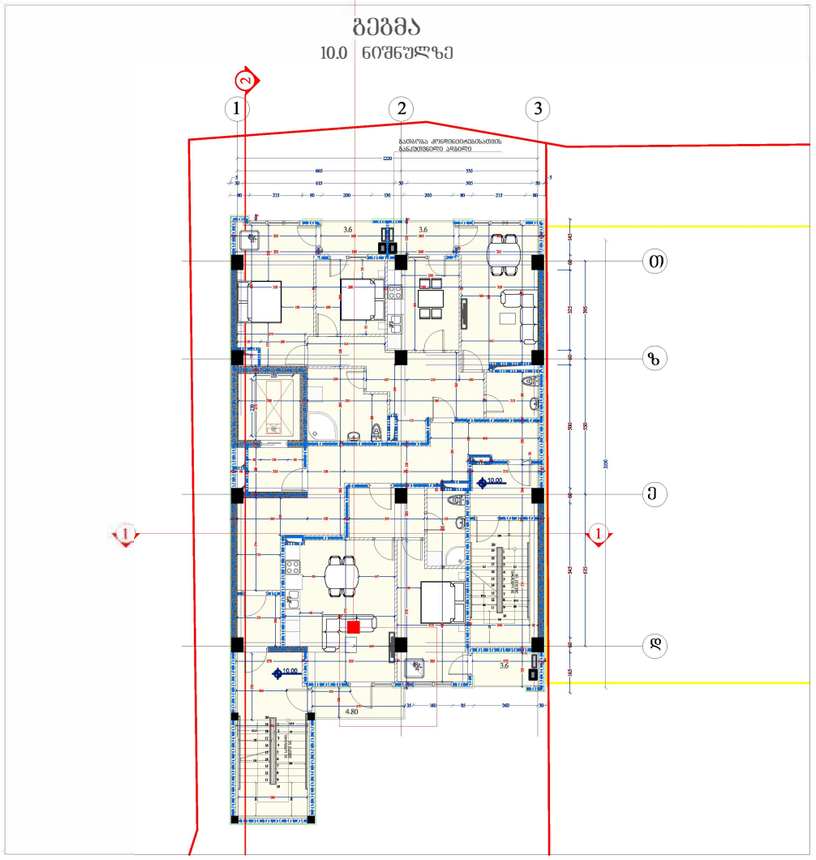

ჭრილის ფრაგმენტი მასშტაბი 1:100

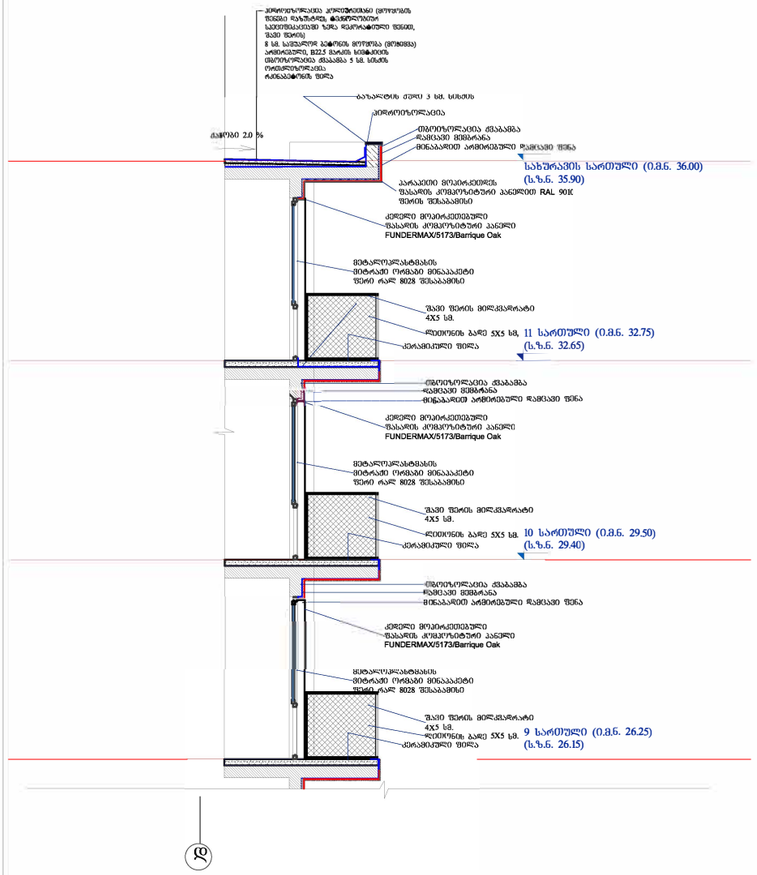

ჭრილის ფრაგმენტი მასშტაბი 1:75

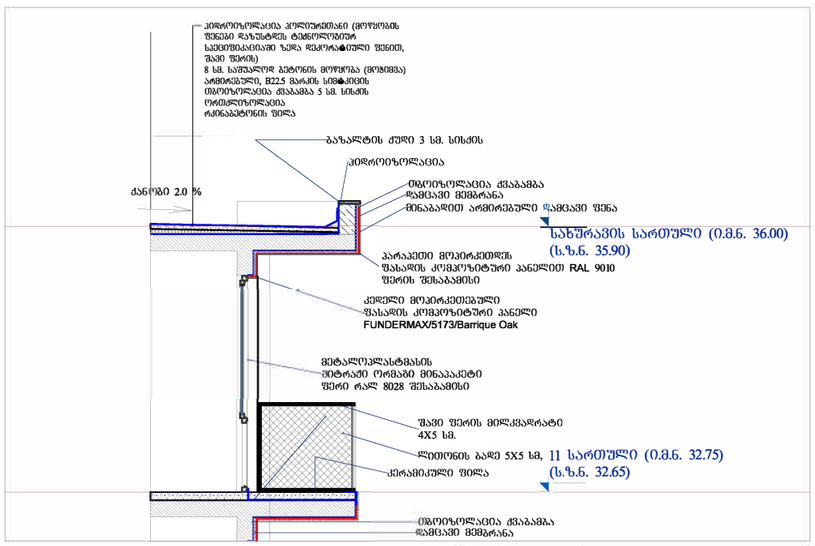

ფასადის მოპორჯეთების აქსონომეტრიული დეტალები

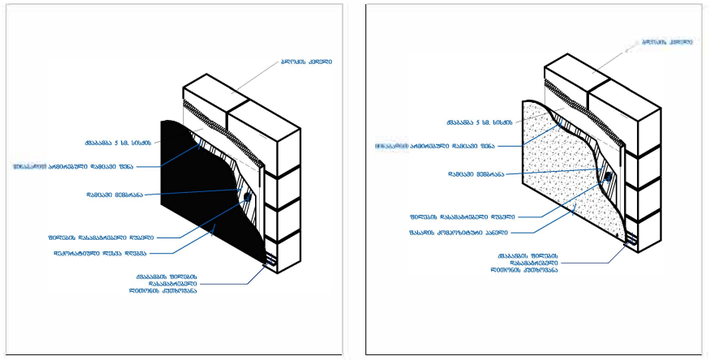

ფრაგმენტის მდებარეობა ფასადზე

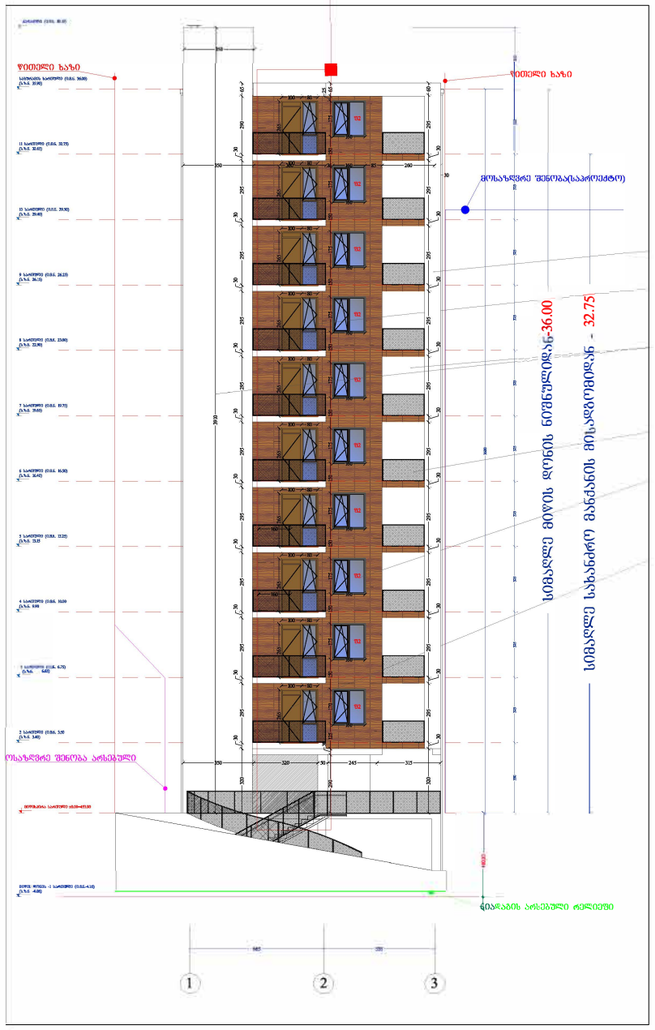

ფასადი

A-3	პროექტის №	დამკვეთი შ.პ.ს. CLIENT "მეზობელი დეველოპმენტი"	პროექტი/ მისამართი PROJECT				მრავალფუნქციური შენობა ვარკეთილში ნაკვეთი №01.19.20.021.103
თანამდებობა	გვარი	ხელმოწერა	ნახაზი DRWG. ფასადების დეტალები	თარიღი	04.12.2019	არქიტექტურული ნაწილი ARCHITECTURE	
დირექტორი	მ.გიორგობიანი			№	პროექტი REV.	თარიღი DATE	შ.პ.ს. MHD Group
პრ. პატრონი	მ.გიორგობიანი			1			
დამმუშავა	მ.გიორგობიანი			2			
				3			
				მასშტაბი SCALE	სტადია STAGE	ინდექსი	ფურც.
					პროექტი	A-414	48

ფასადის ფრაგმენტი მასშტაბი 1:100

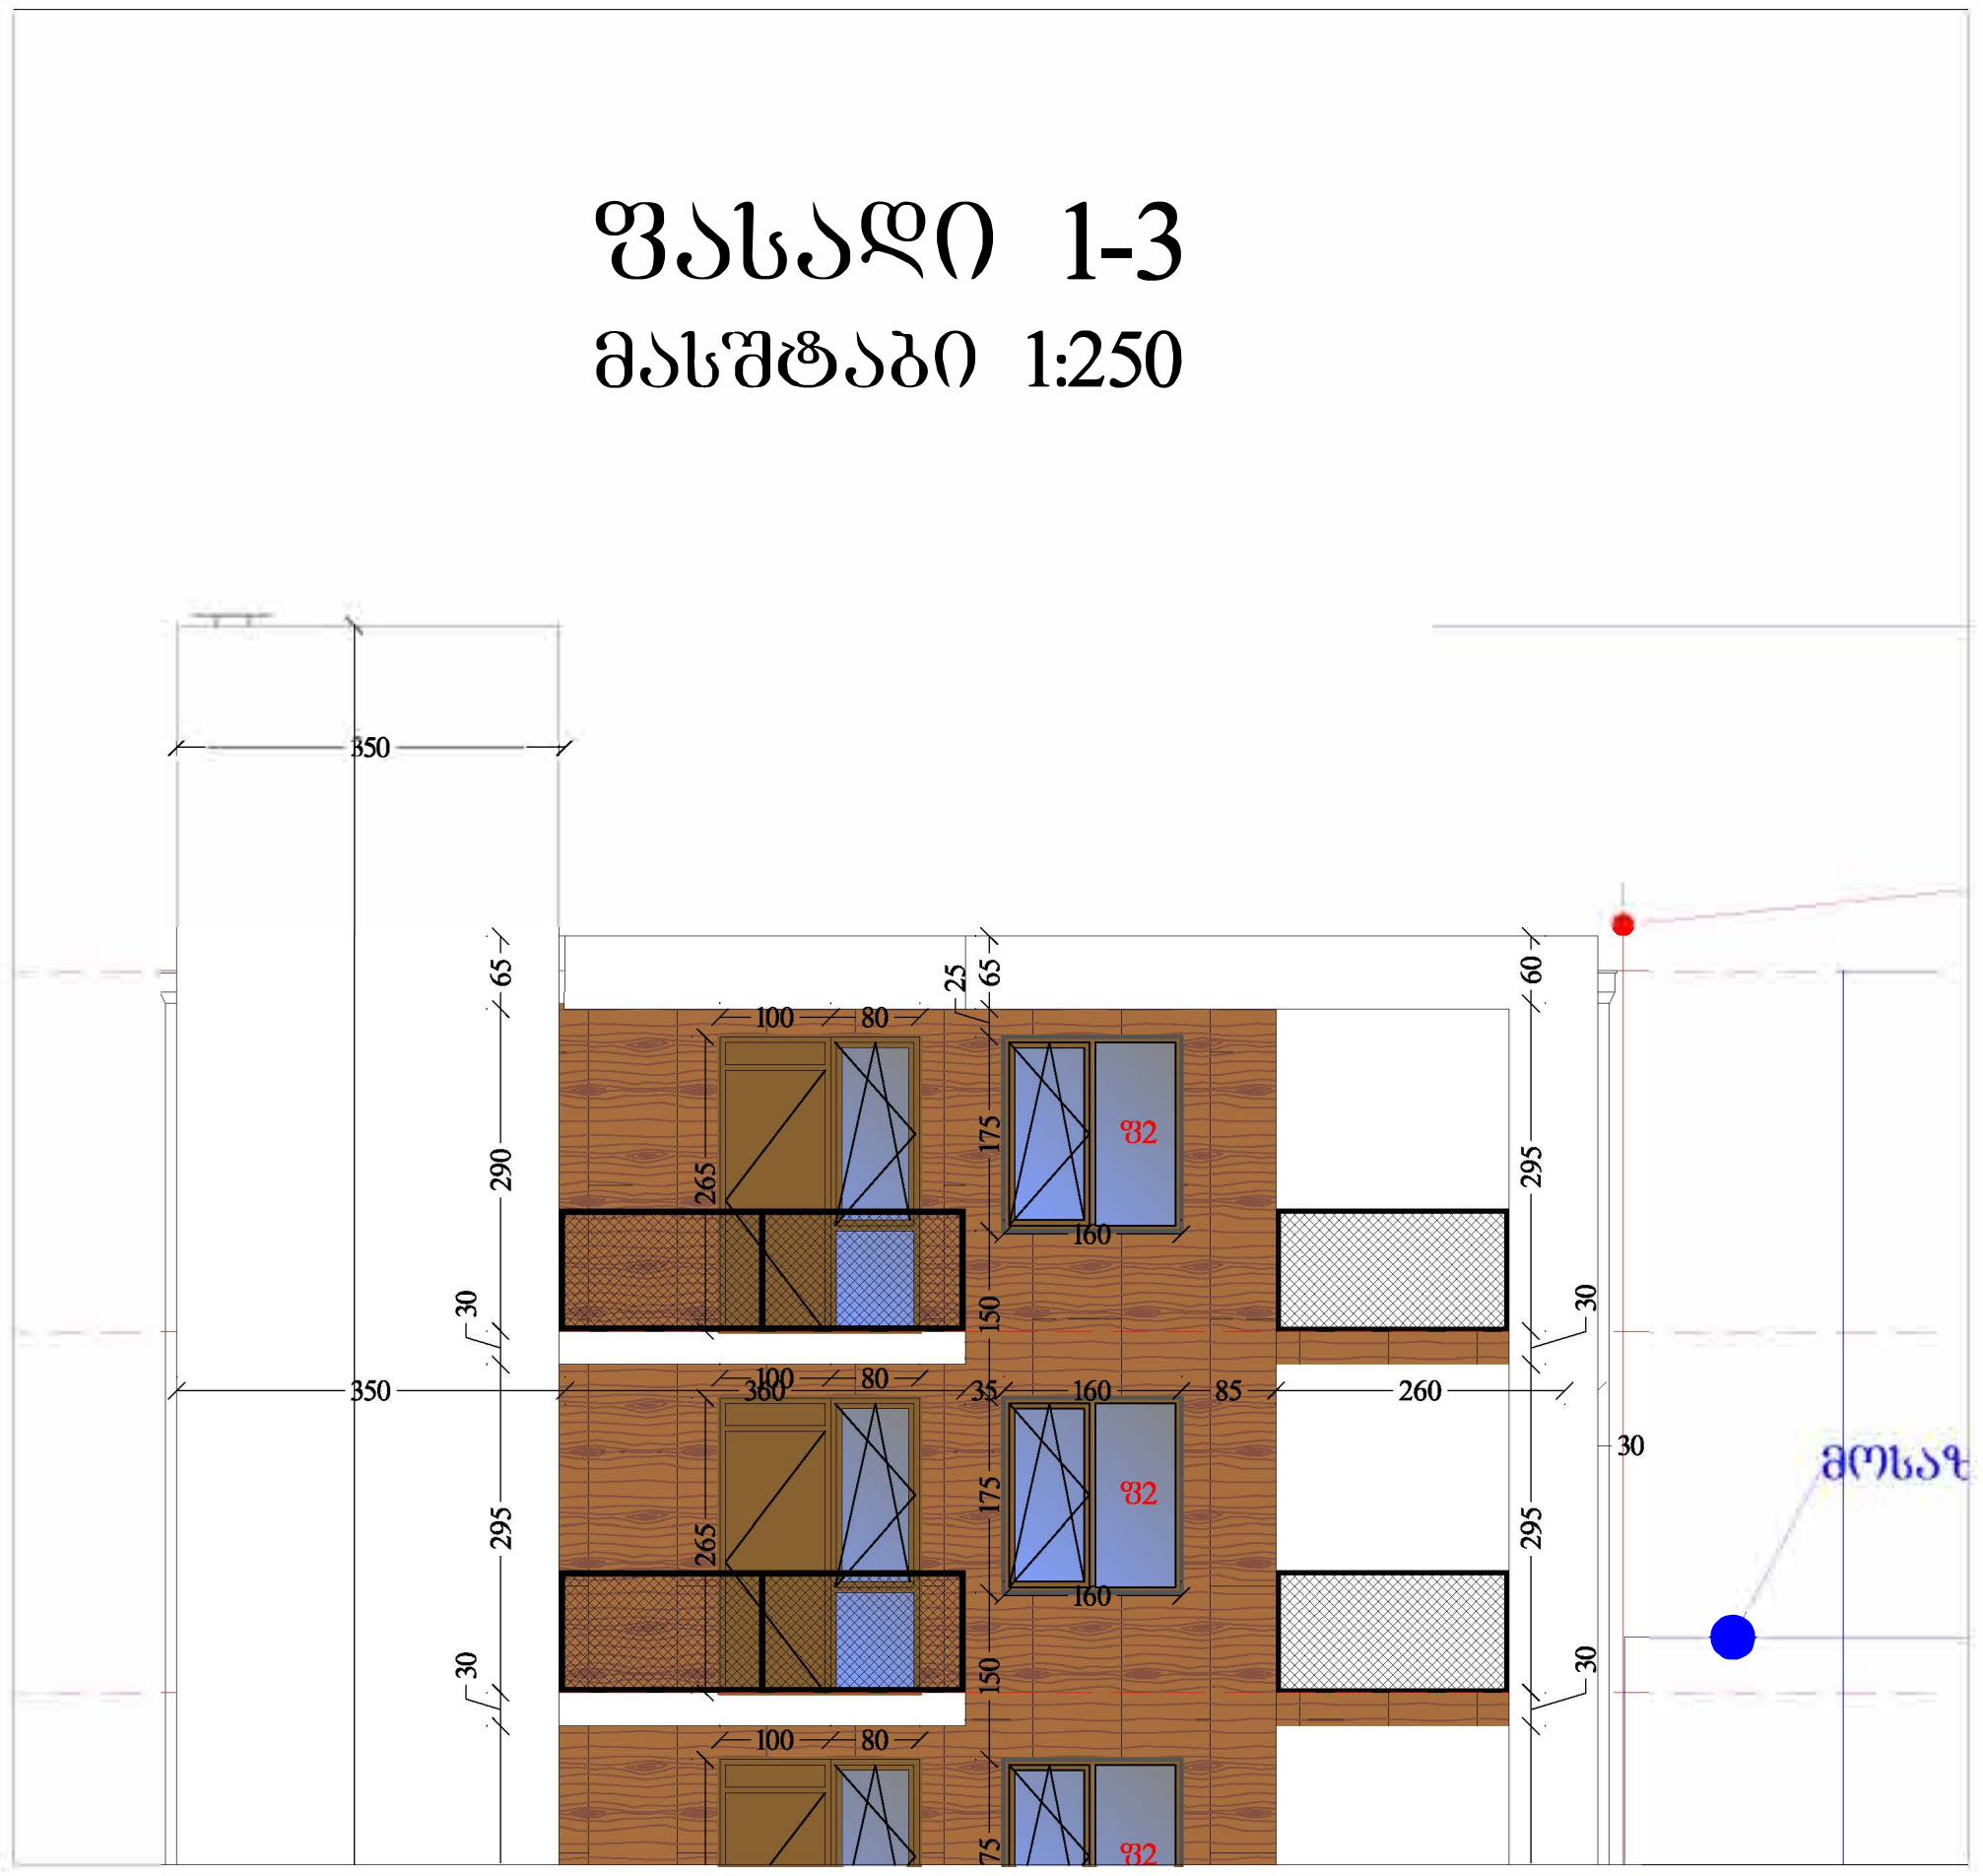

გეგმა

ფრაგმენტის მდებარეობა გეგმაზე

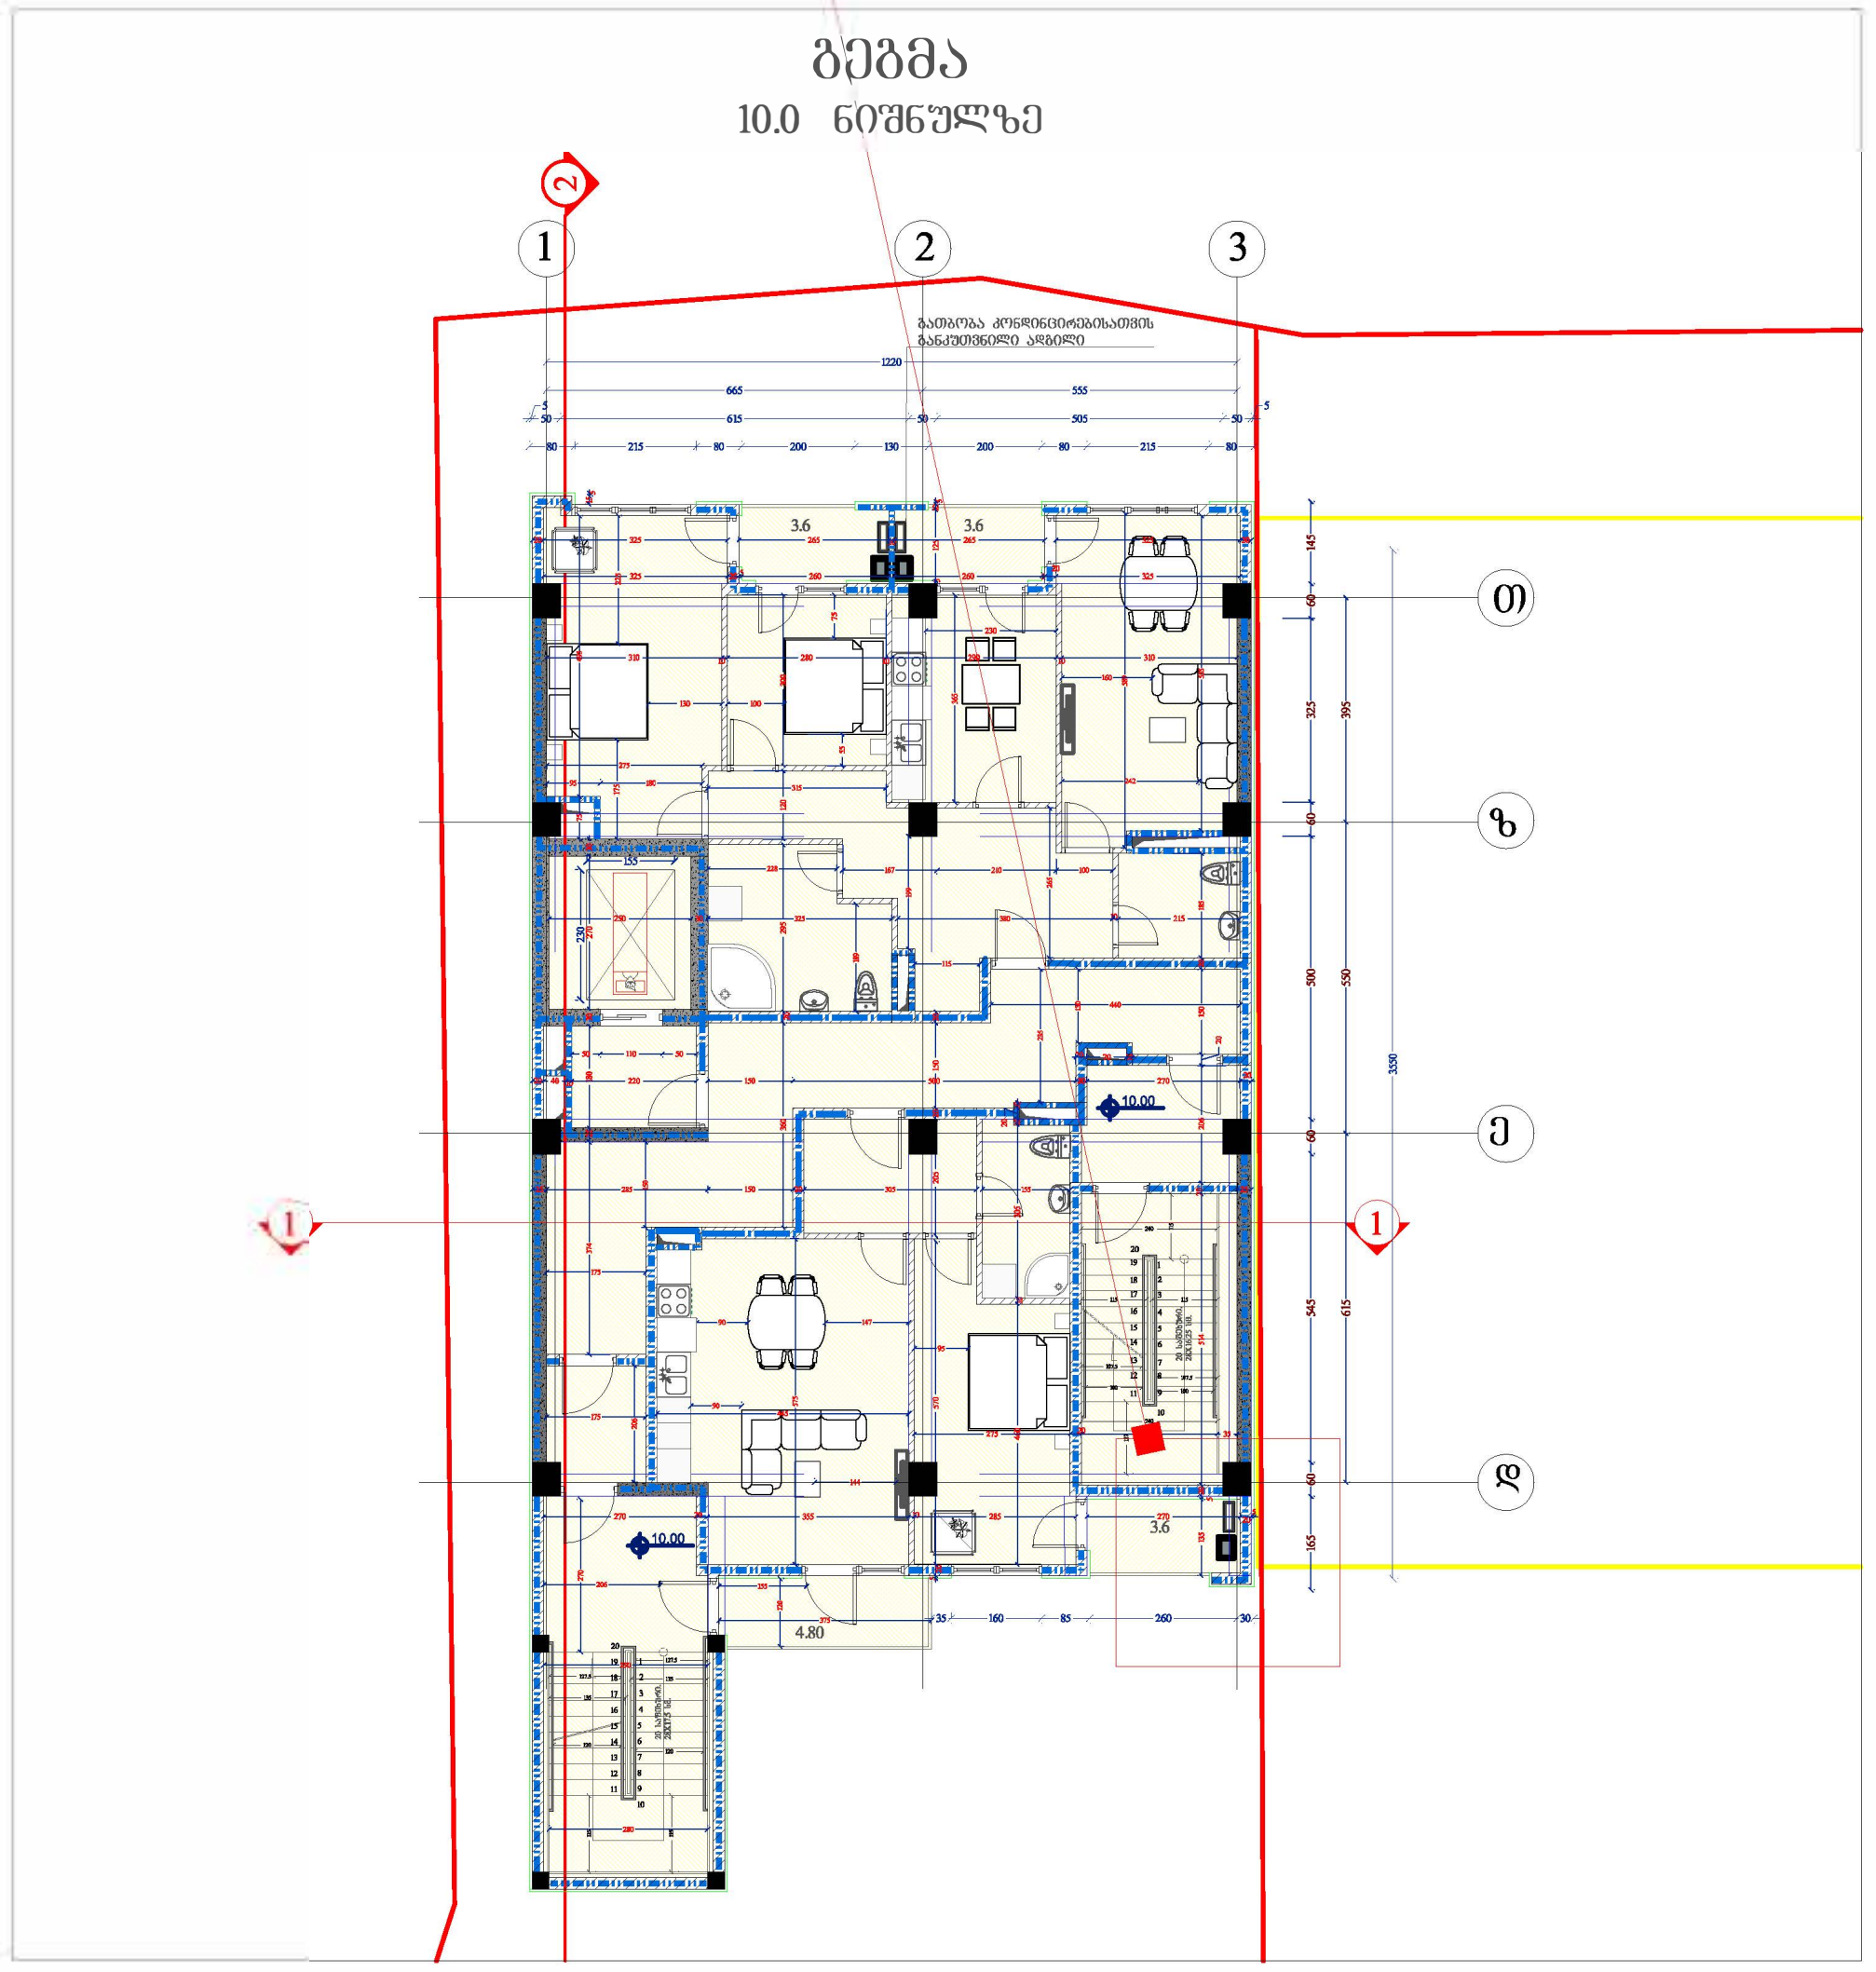

ჭრილის ფრაგმენტი მასშტაბი 1:100

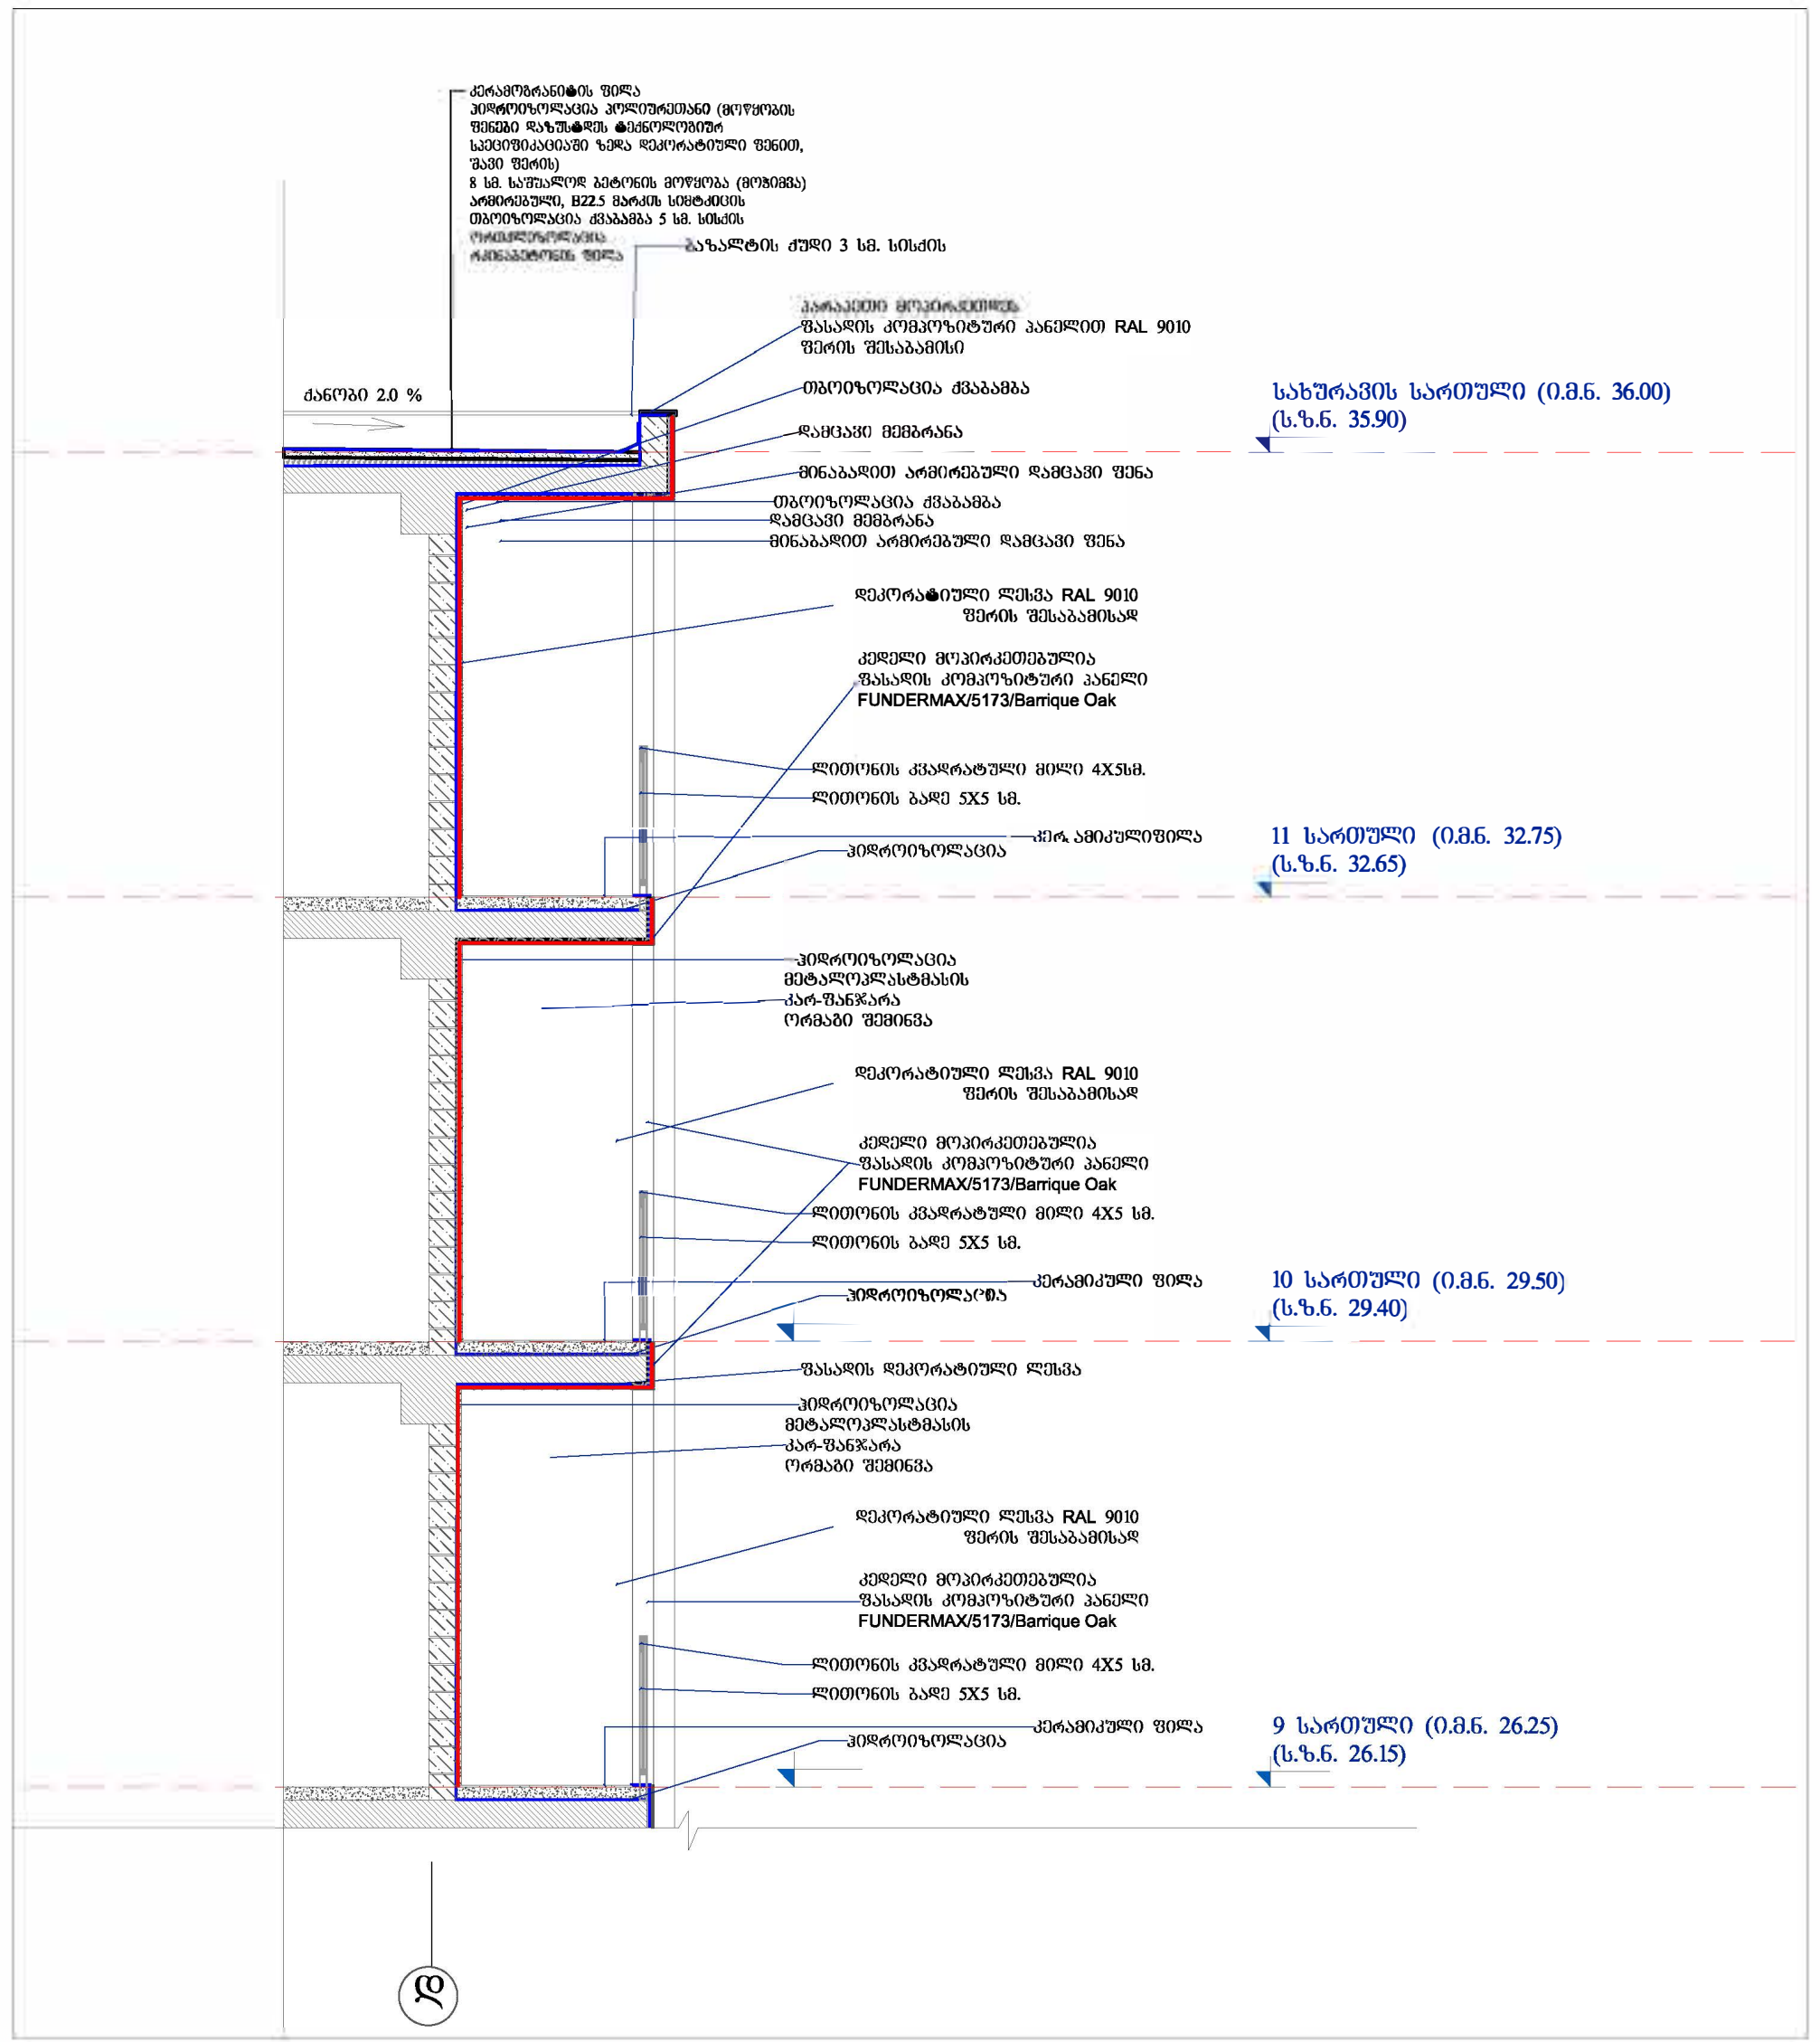

ჭრილის ფრაგმენტი მასშტაბი 1:75

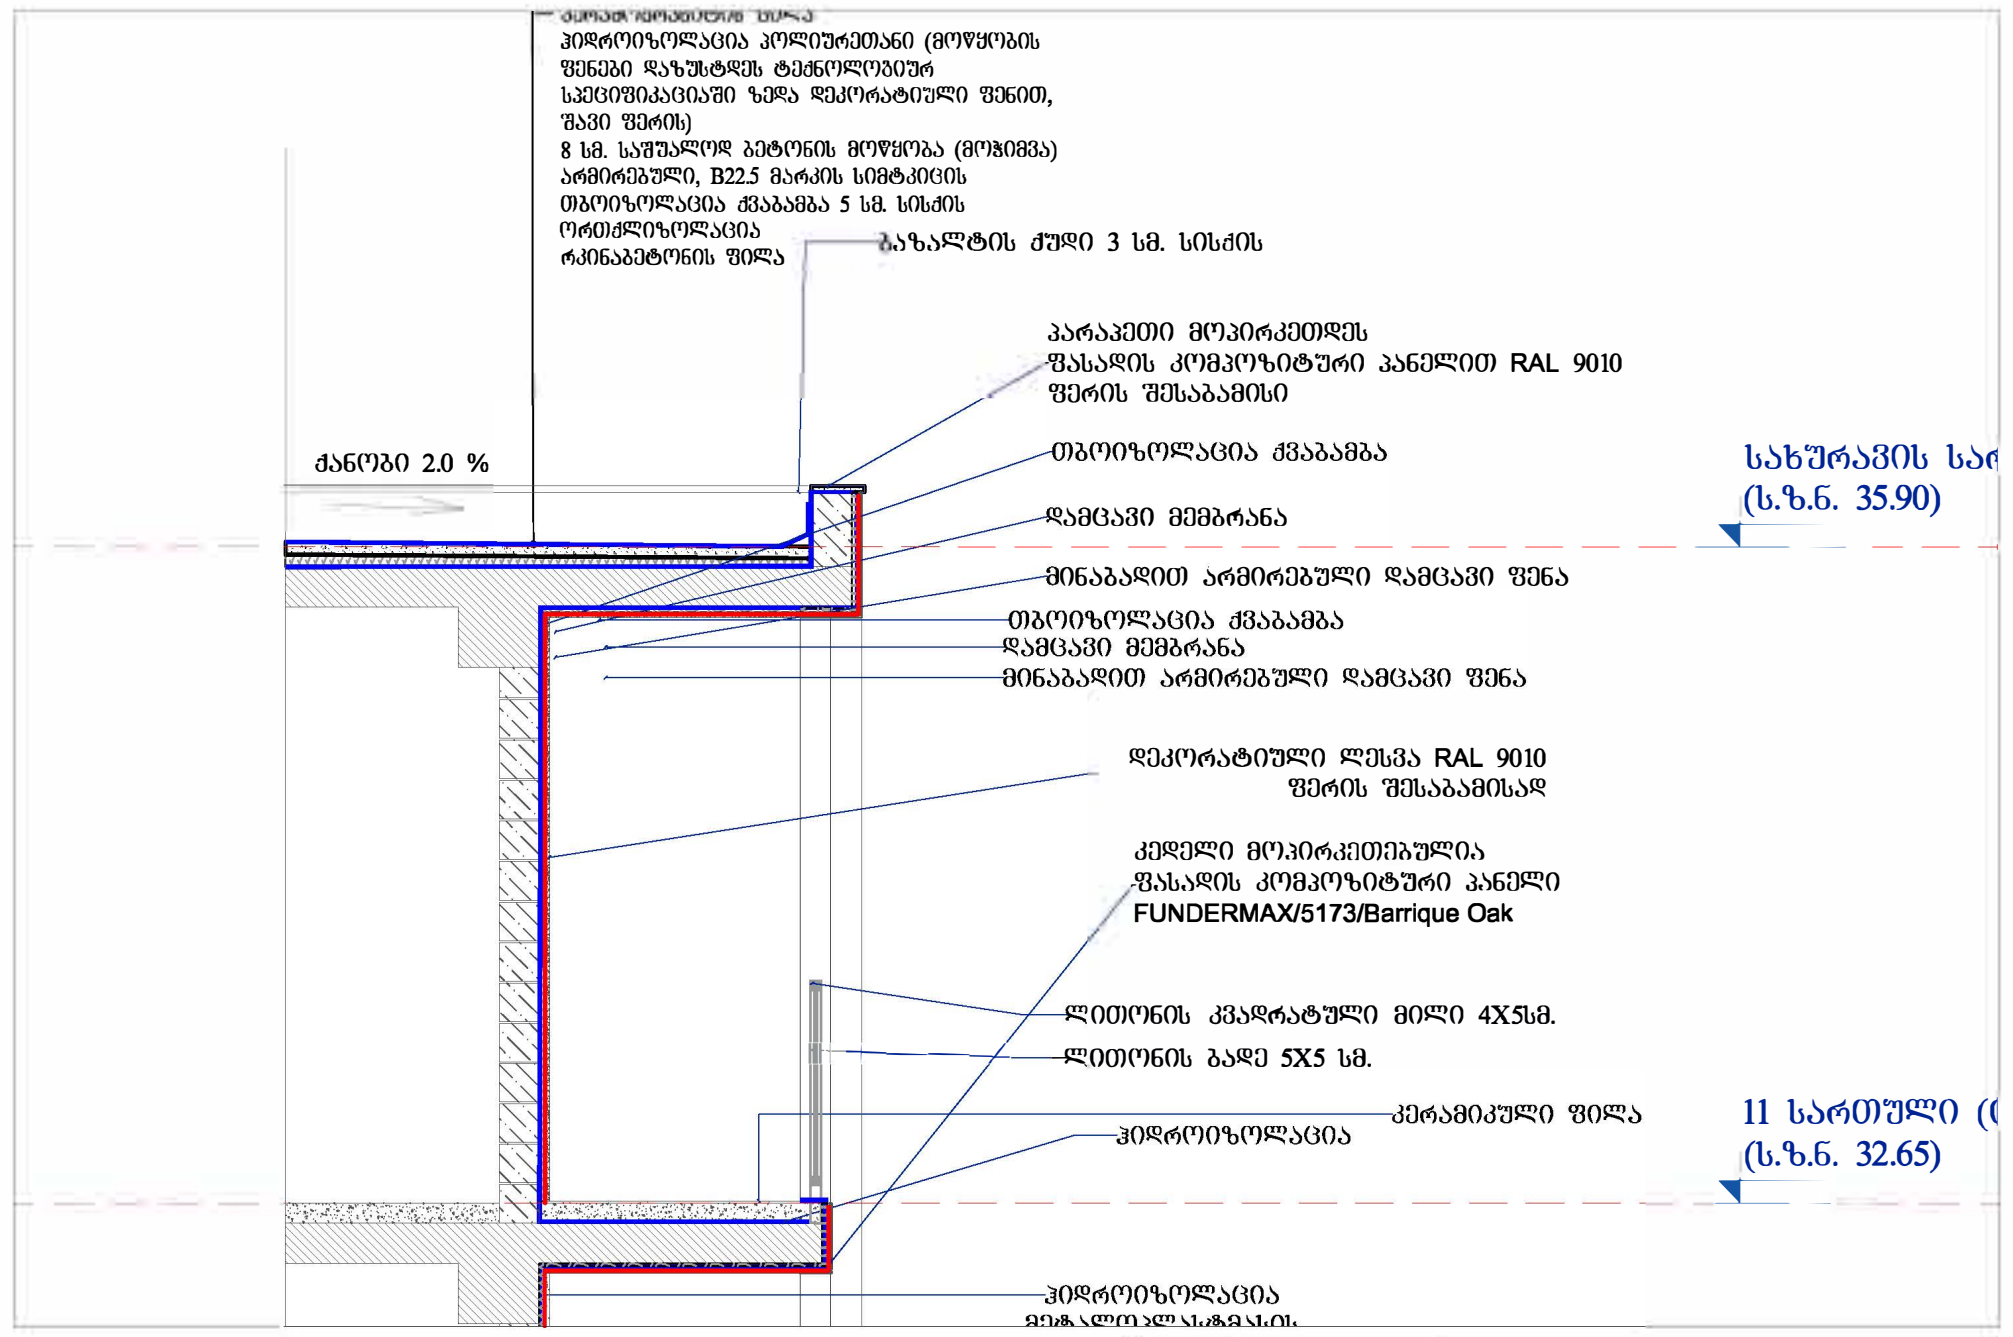

ფასადის მოპირკეთების აქსონომეტრიული დეტალები

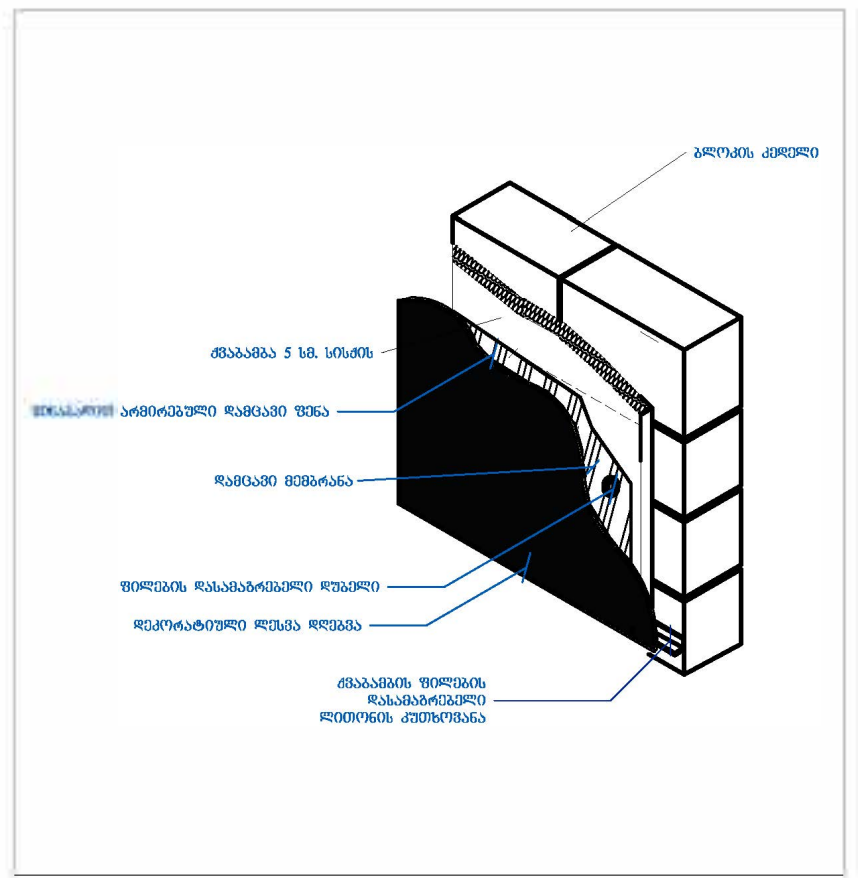

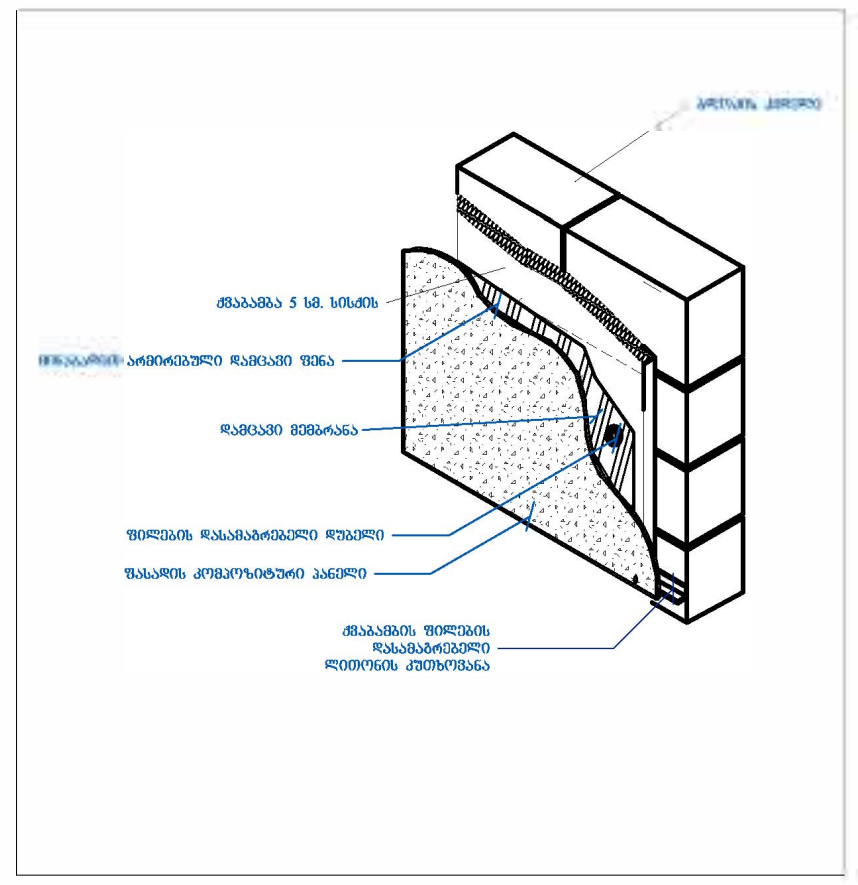

ფრაგმენტის მდებარეობა ფასადზე

ფასადი

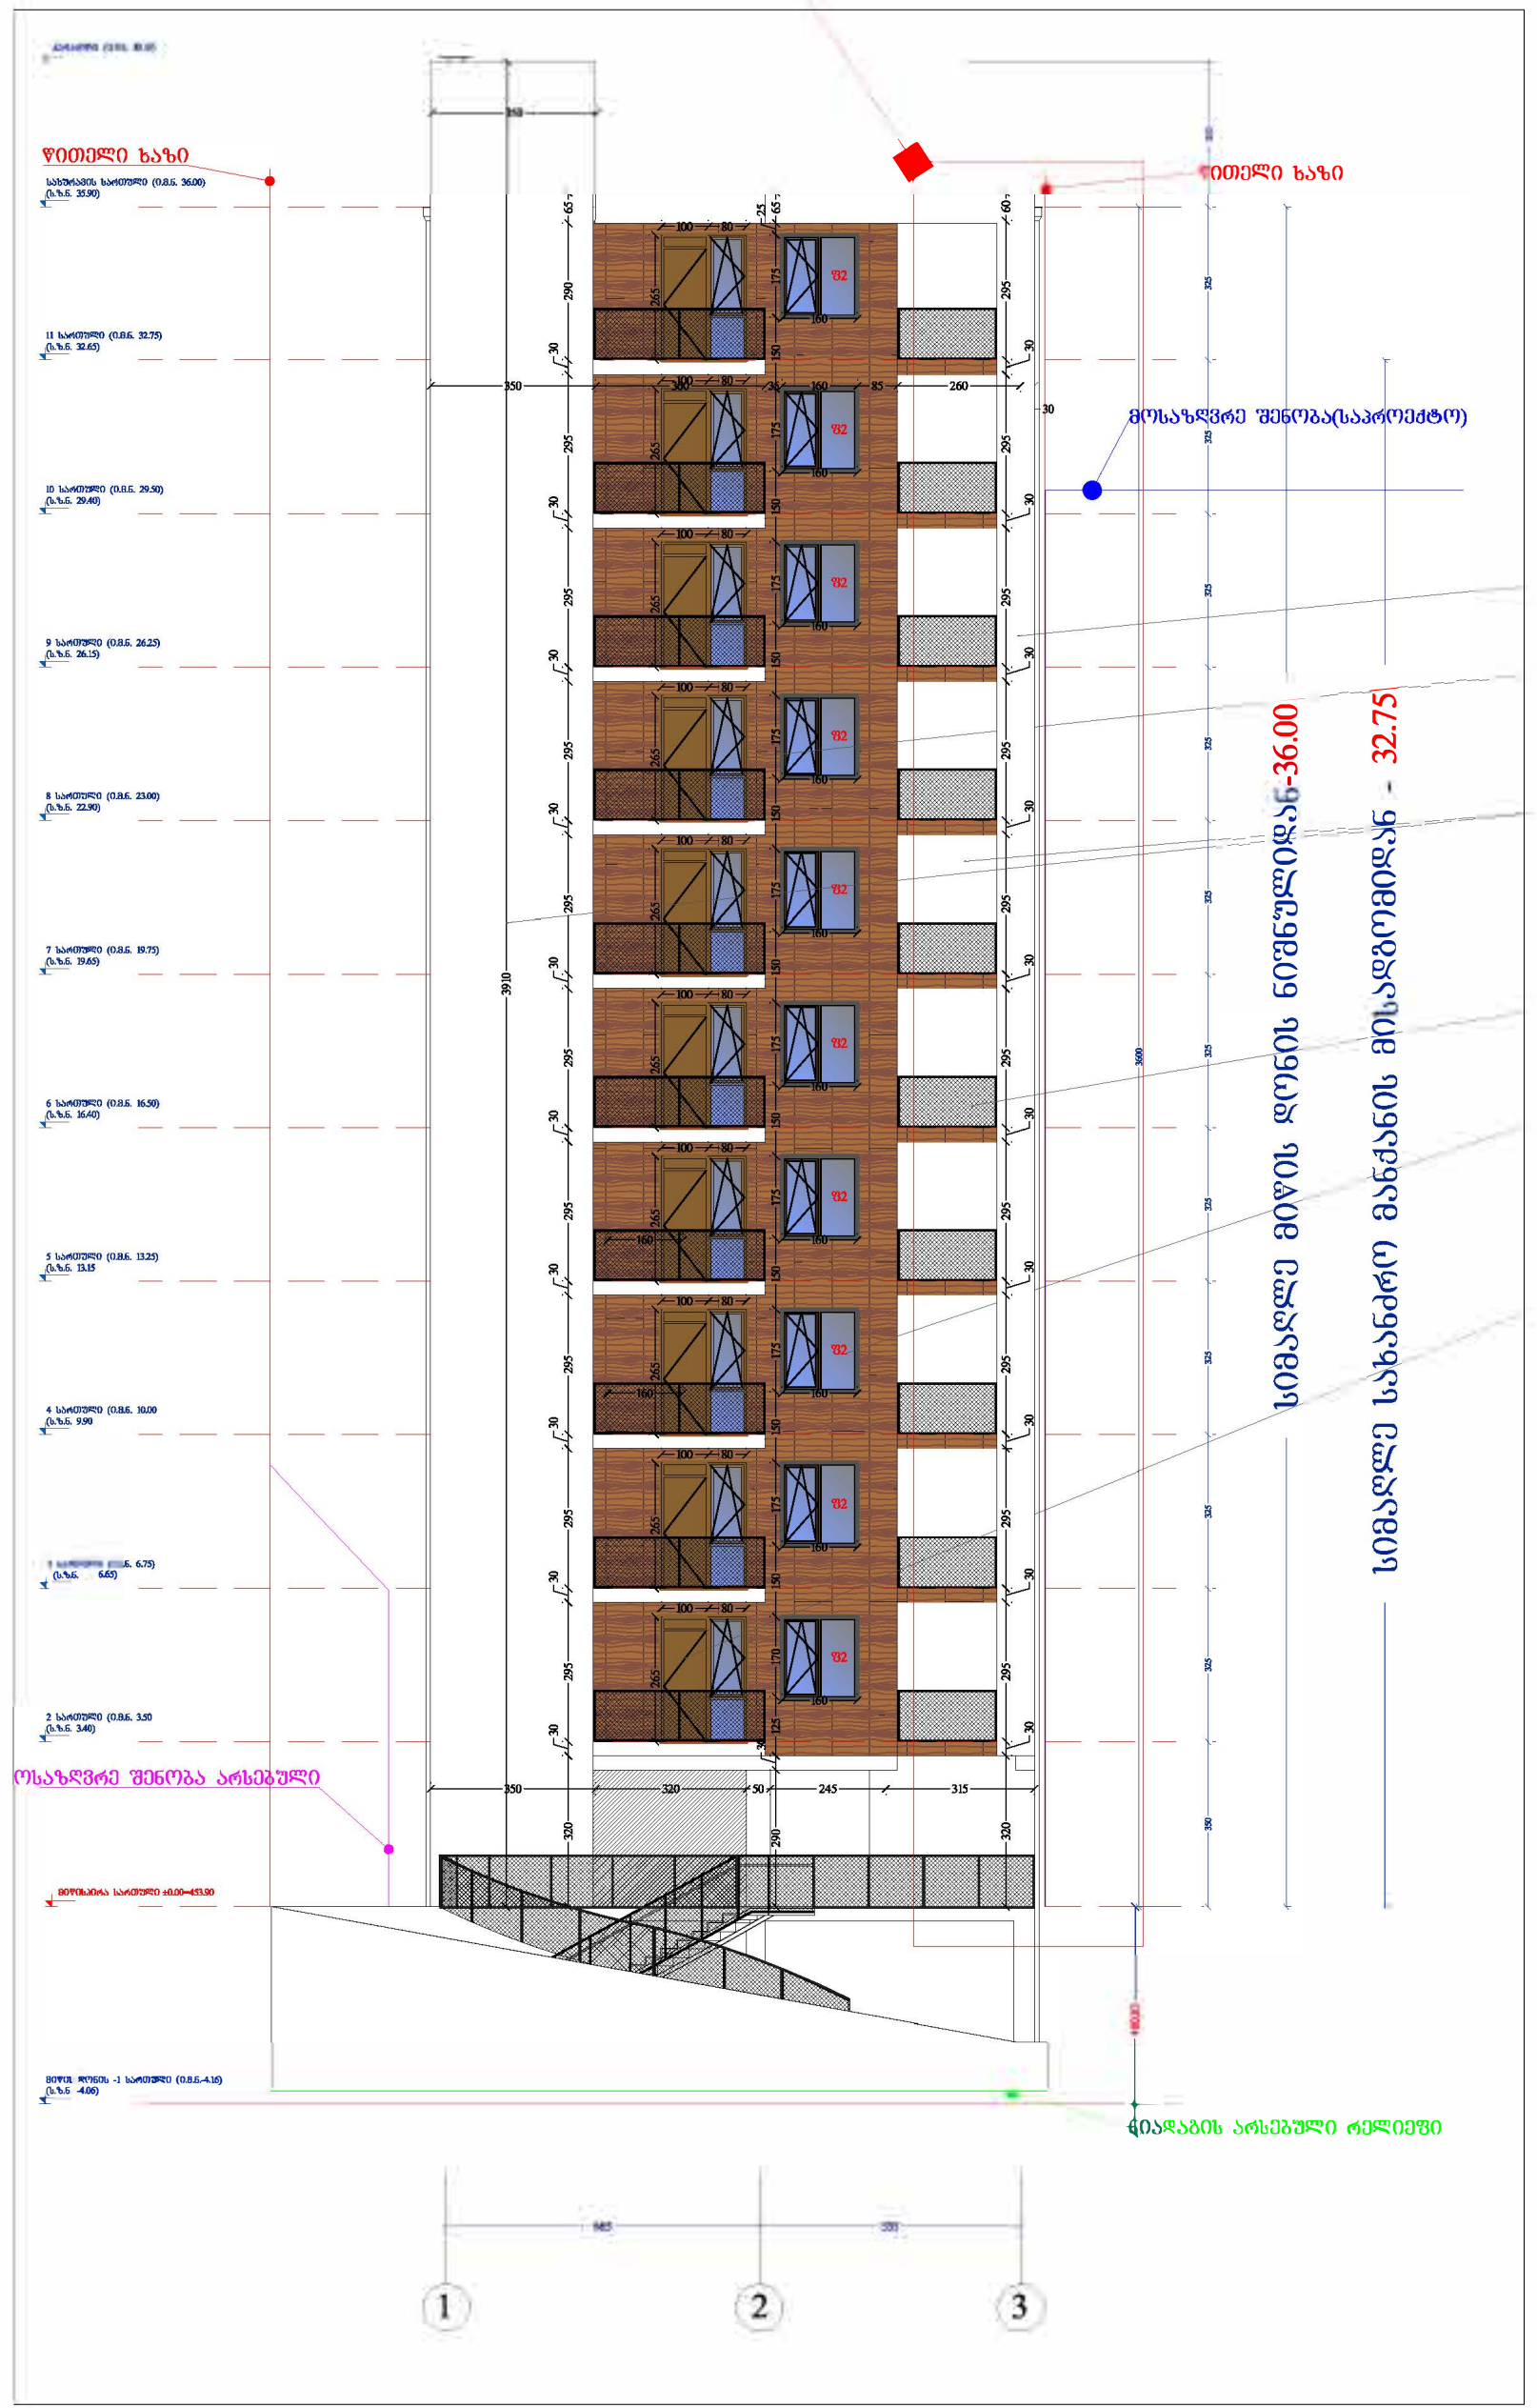

A-3	პროექტის №	დამკვეთი შ.პ.ს. CLIENT "მოზაიკ დეველოპმენტი"	პროექტი/ მისამართი PROJECT	მრავალფუნქციური შენობა ვარკეთილში ნაკვეთი №01.19.20.021.103
თანამდებობა	გვარი	ხელმოწერა	ნახაზი DRWG. ფასადების დეტალები	თარიღი 04.12.2019
დირექტორი	მ.გიორგობიანი			№ / კორექტ. REV. / თარიღი DATE
პრ. ავტორი	მ.გიორგობიანი			არქიტექტურული ნაწილი ARCHITECTURE
დამუშავება	მ.გიორგობიანი			შ.პ.ს MHD Group
			მასშტაბი SCALE	სტადია STAGE: პროექტი
			ინდექსი: A-415	ფურც.: 49

MHD GROUP

ფასადის ფრაგმენტი მასშტაბი 1:100

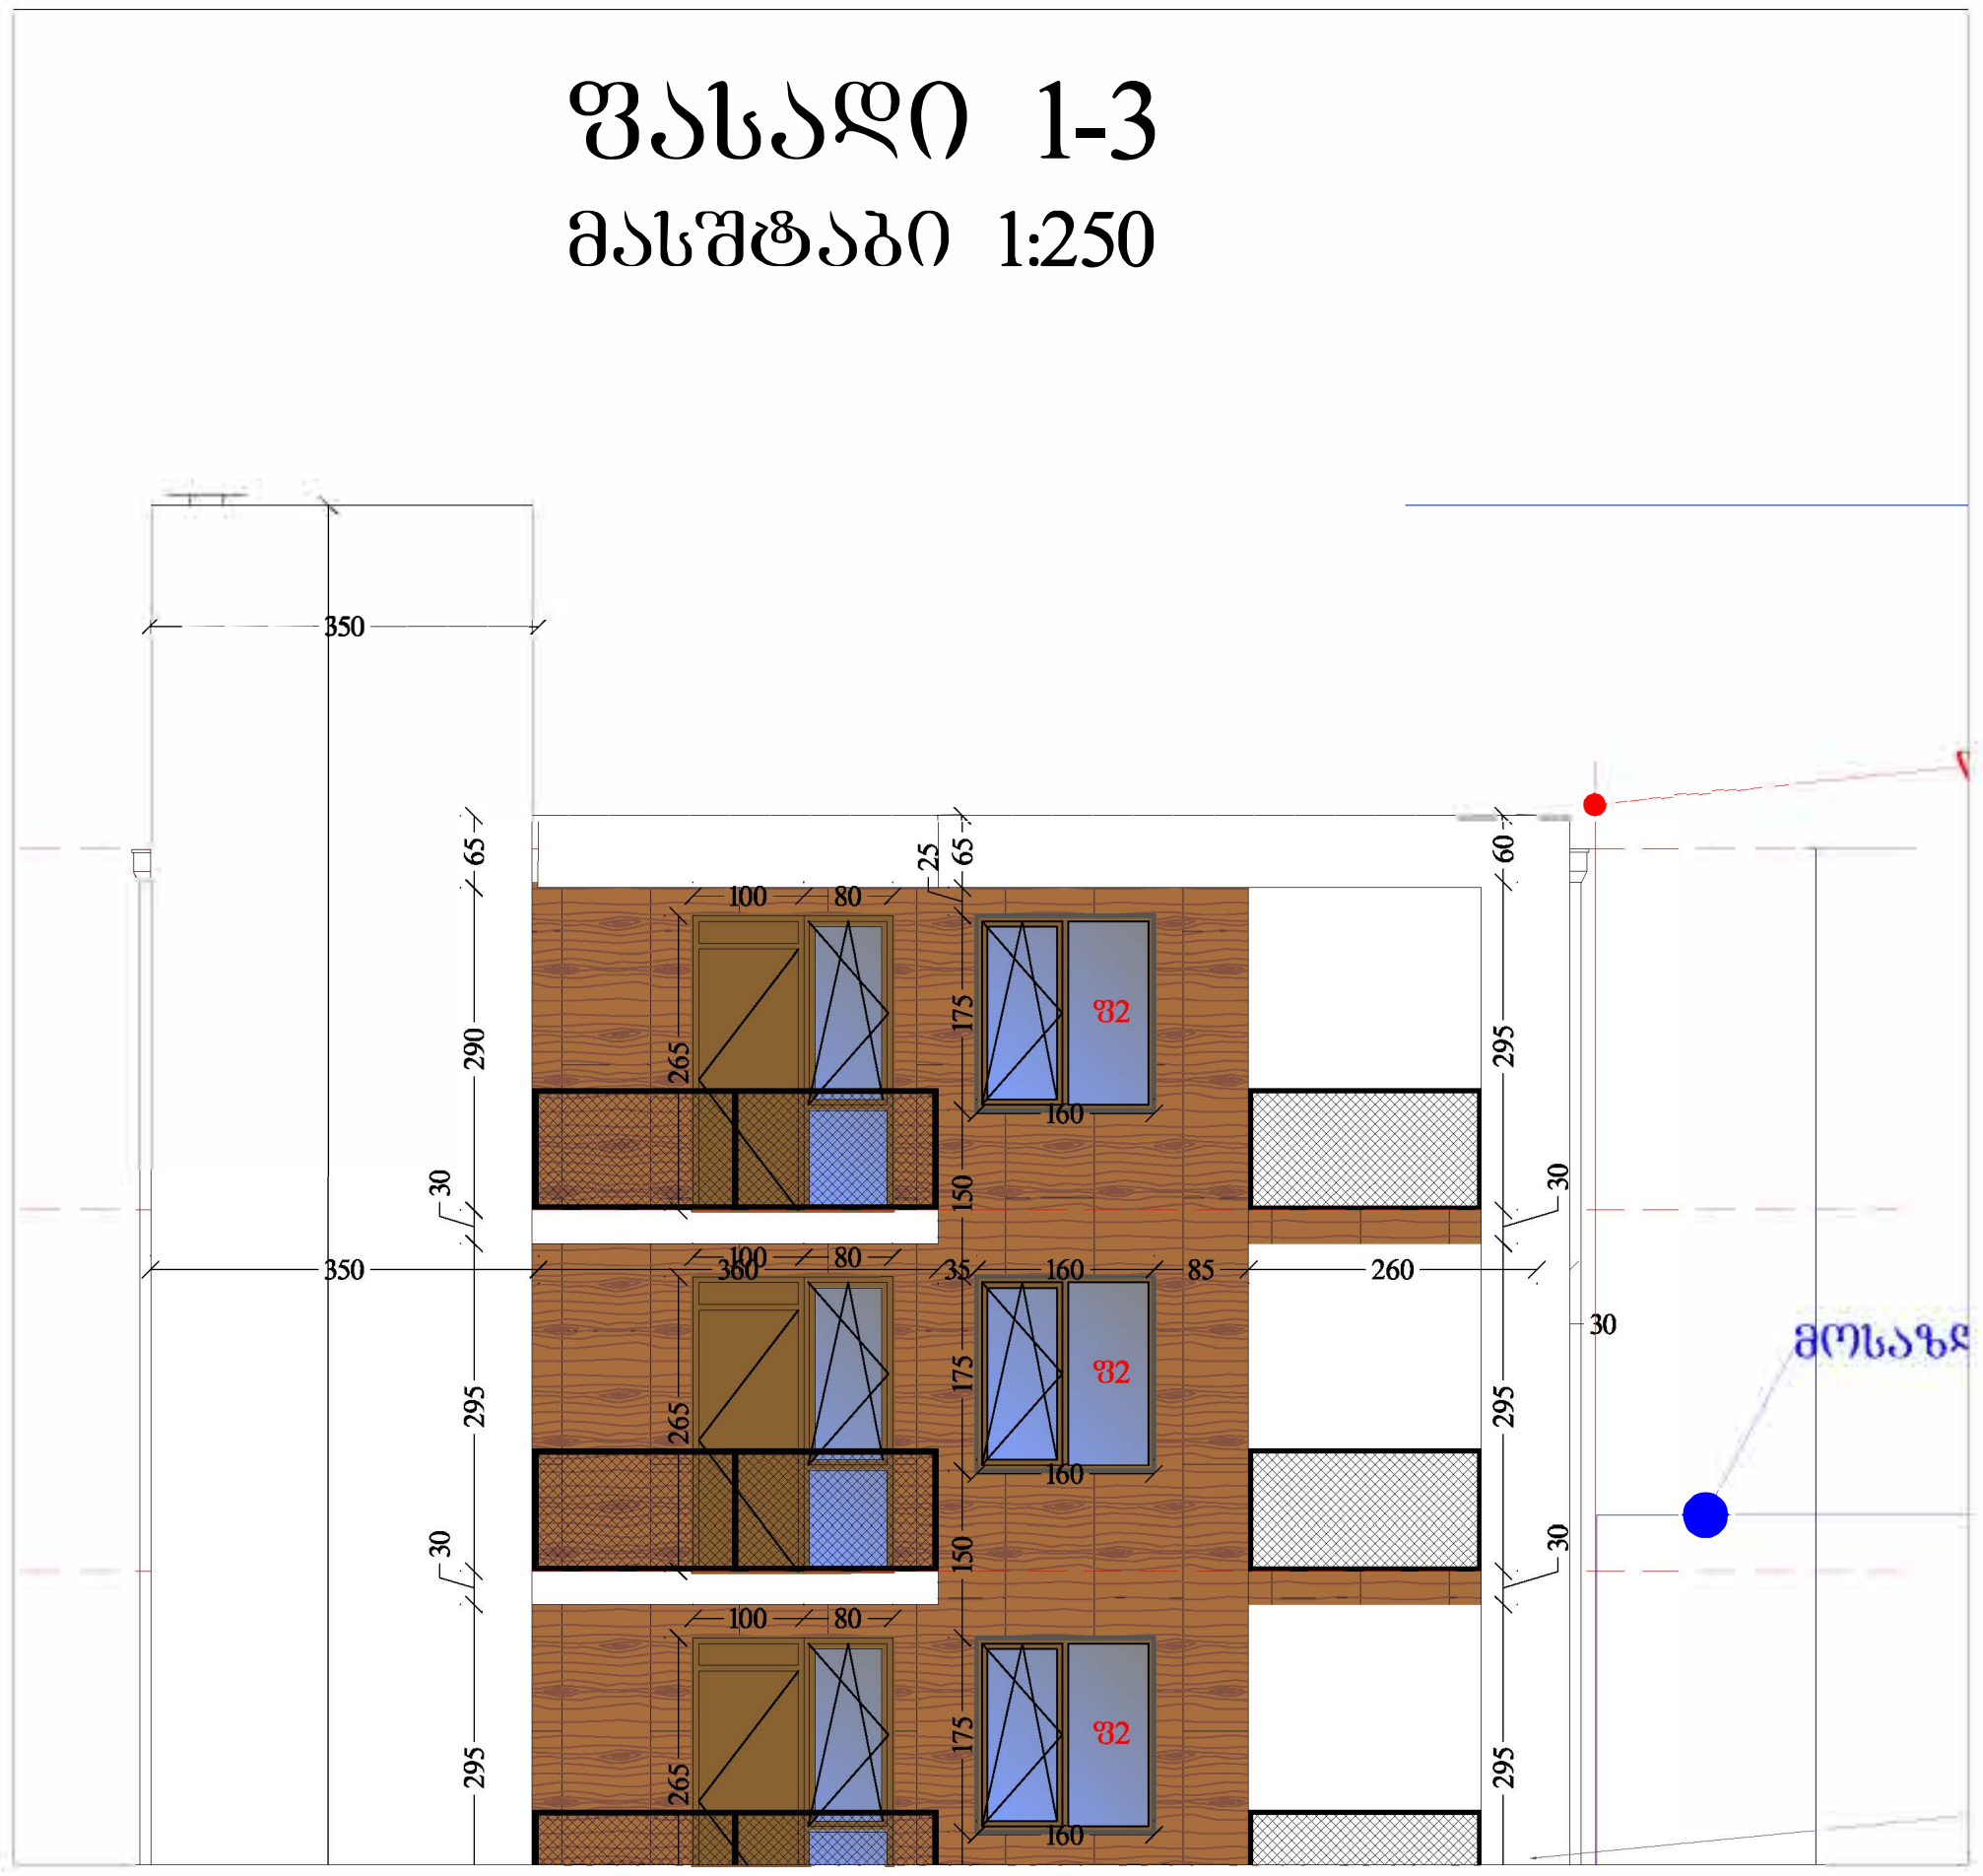

გეგმა

ფრაგმენტის მდებარეობა გეგმაზე

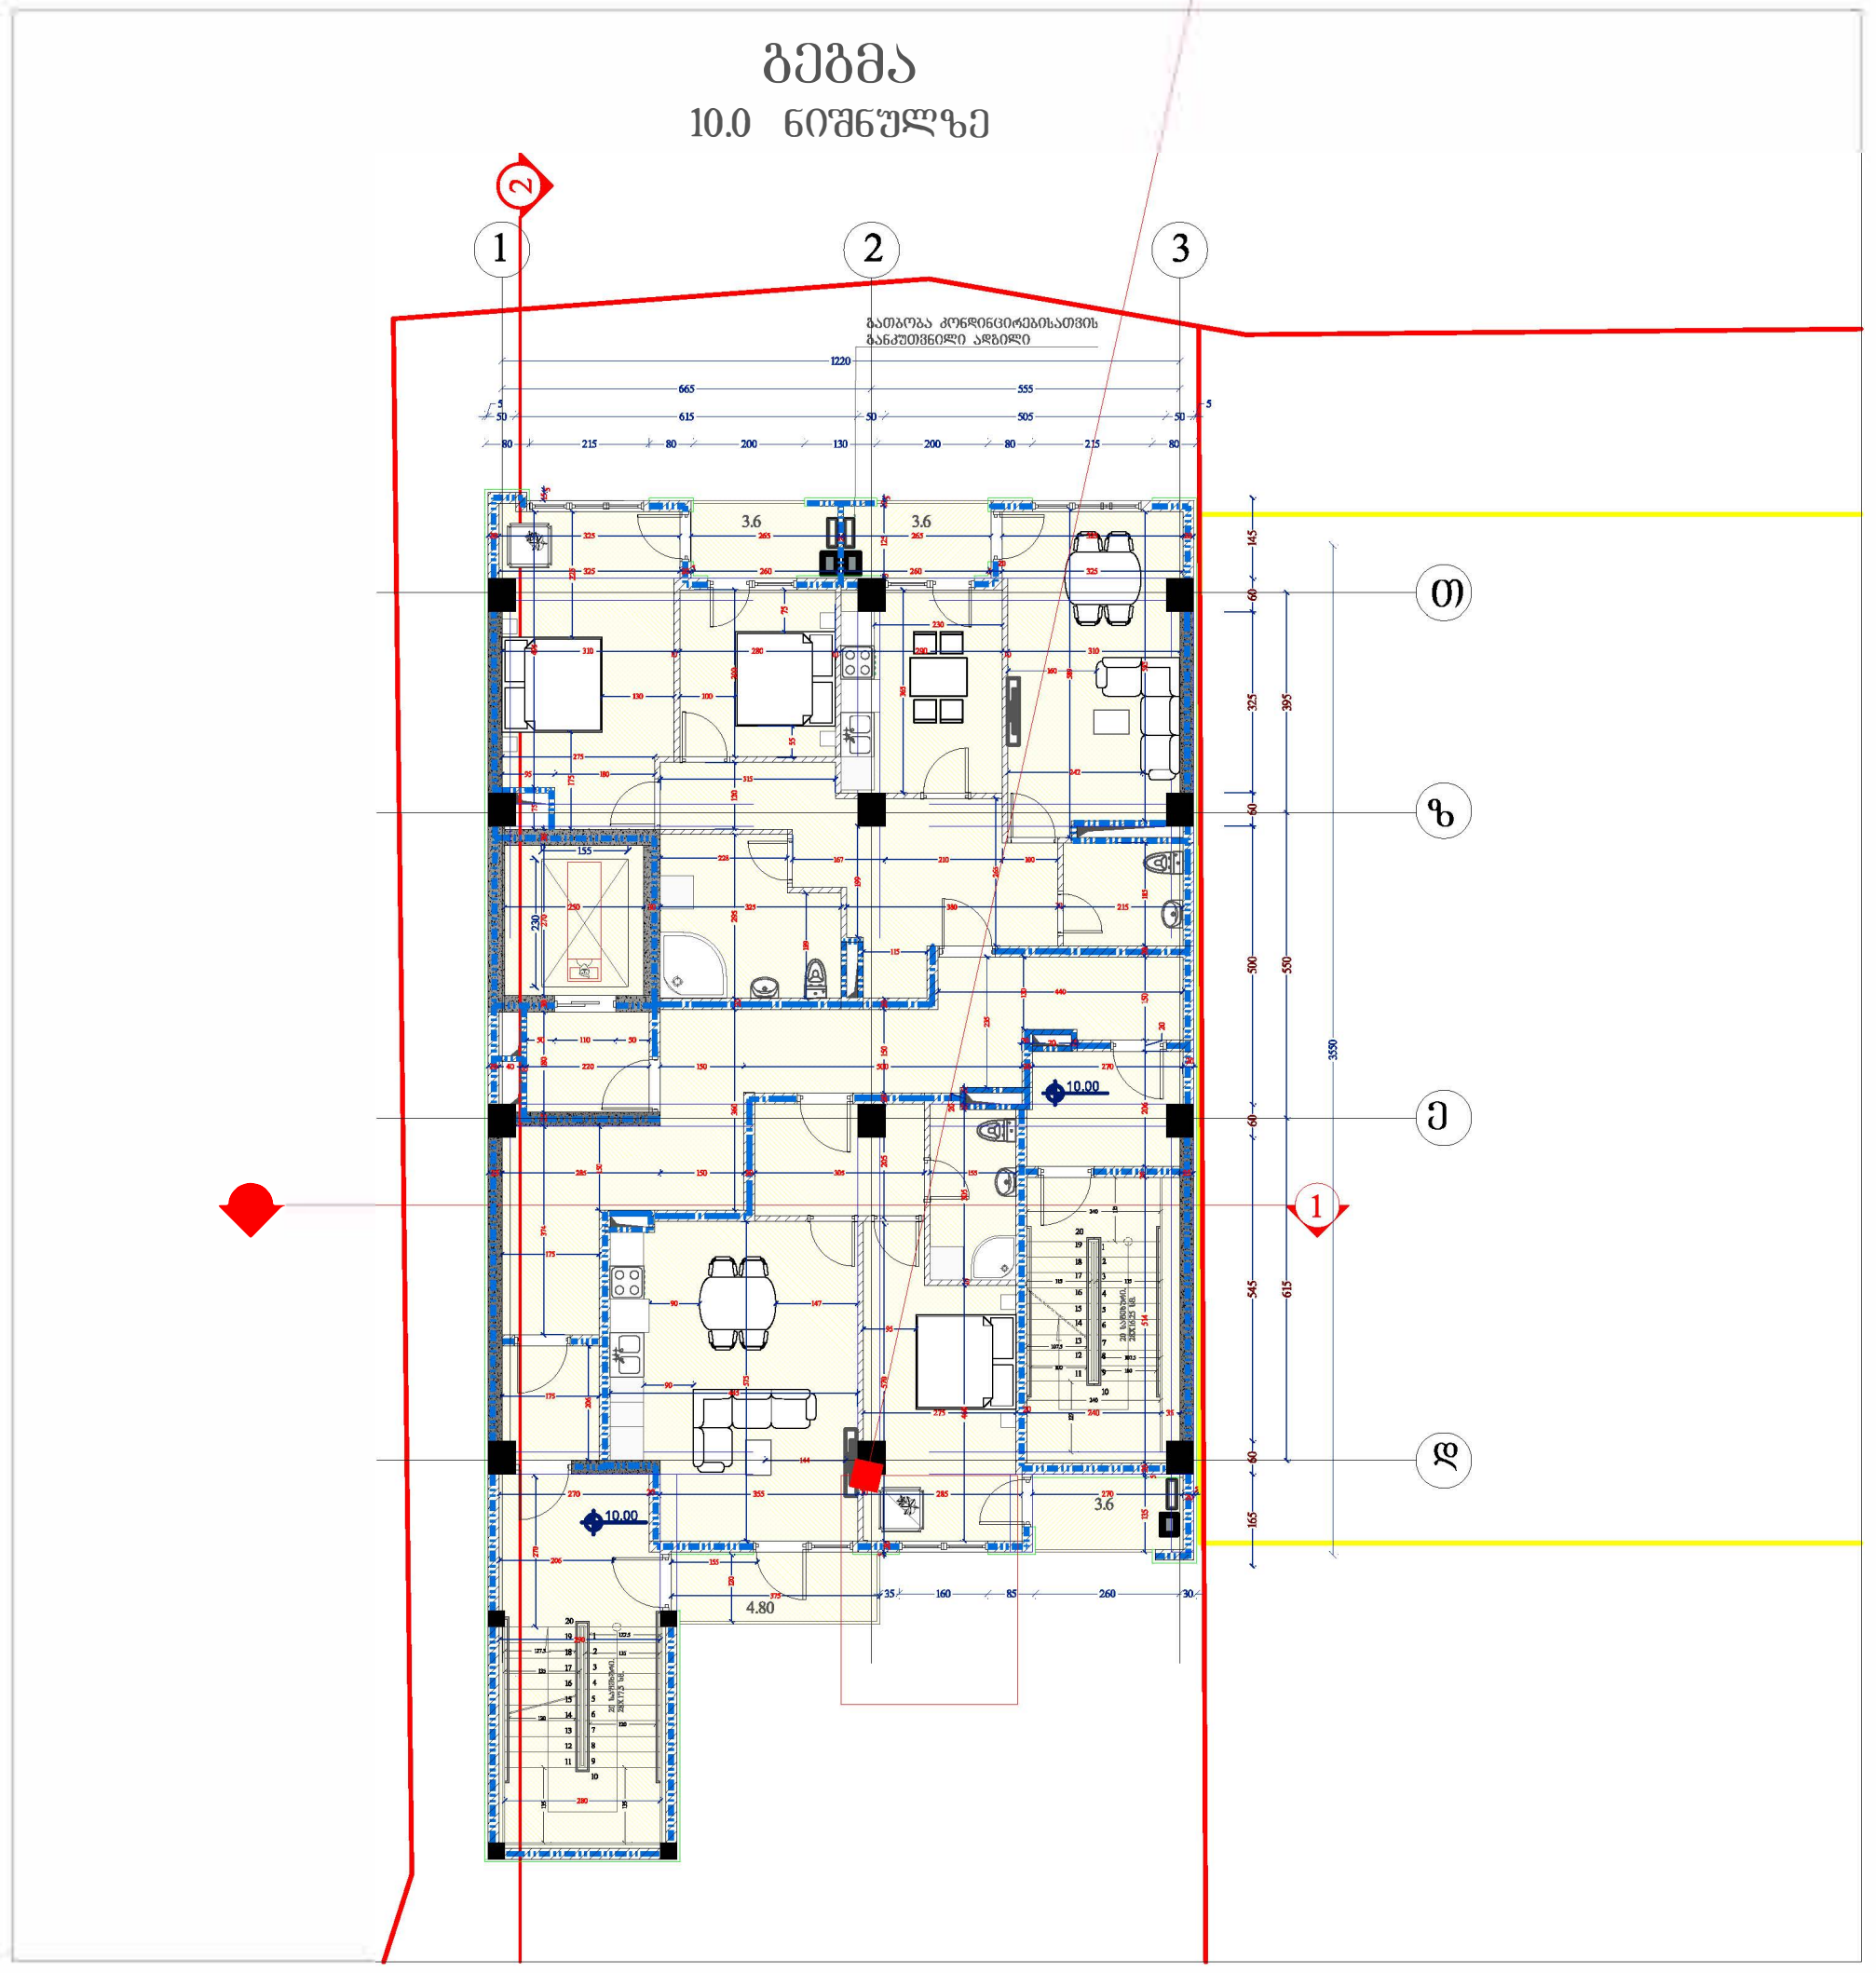

ჭრილის ფრაგმენტი მასშტაბი 1:100

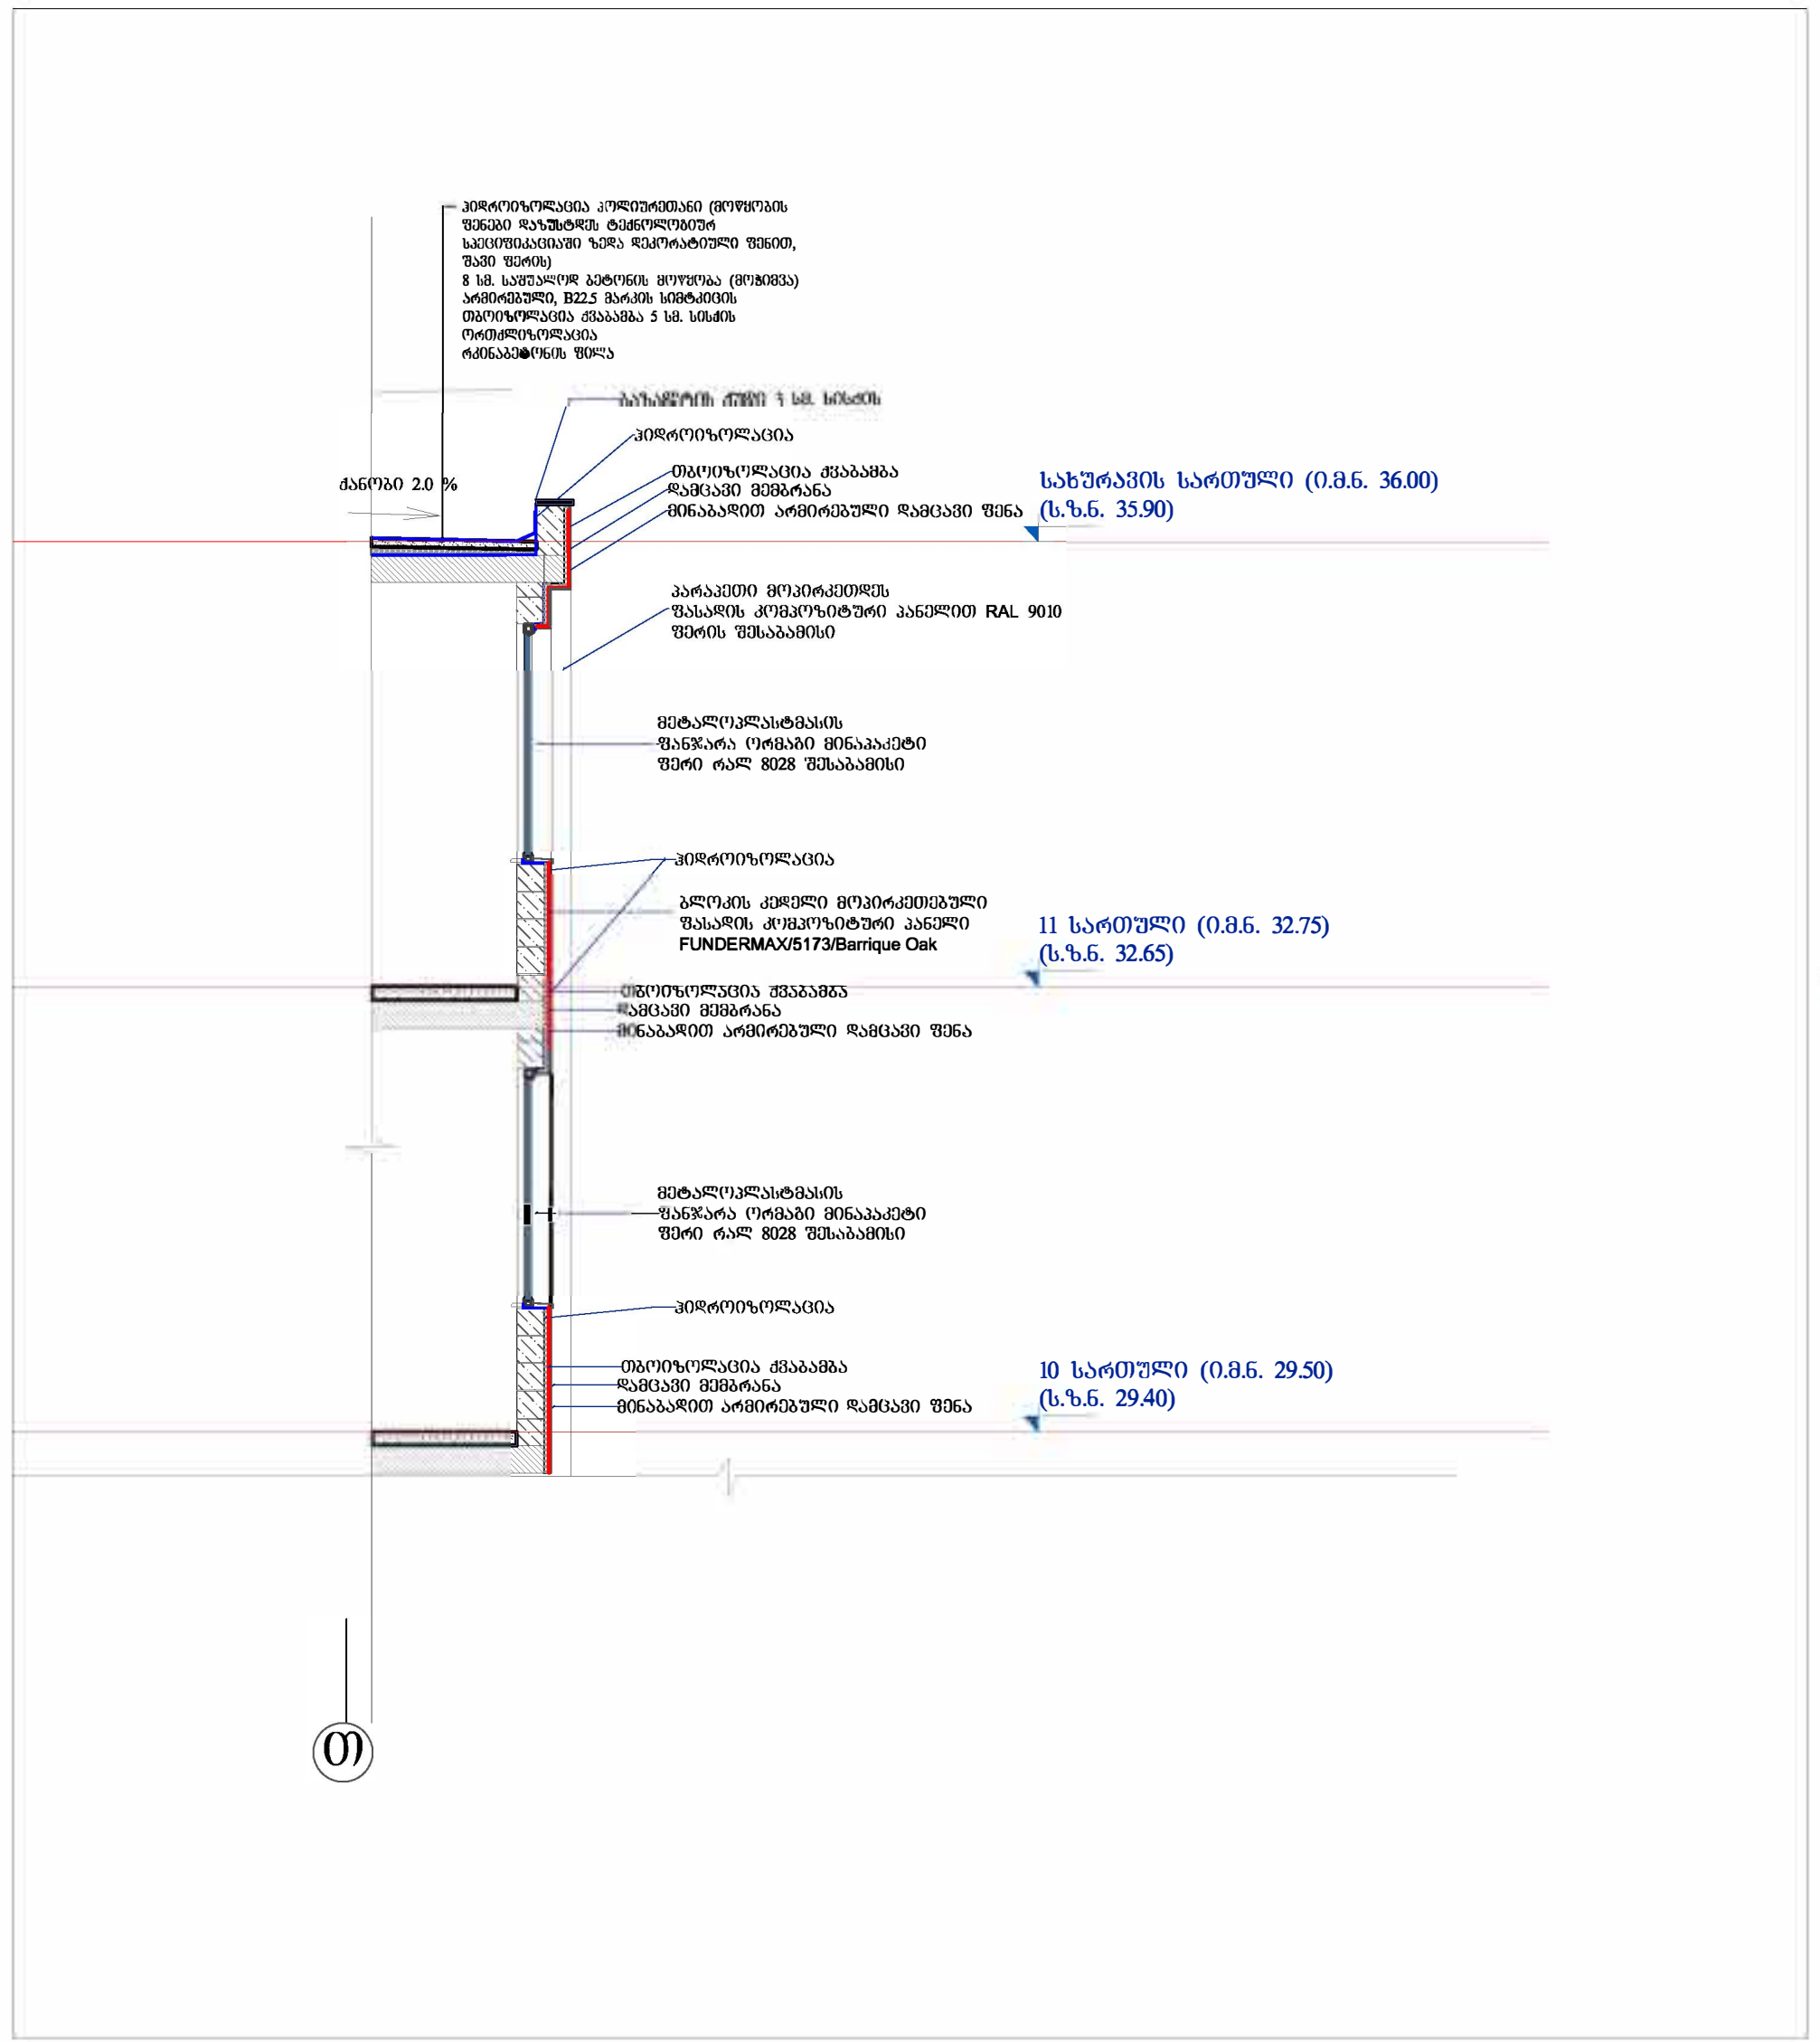

ჭრილის ფრაგმენტი მასშტაბი 1:75

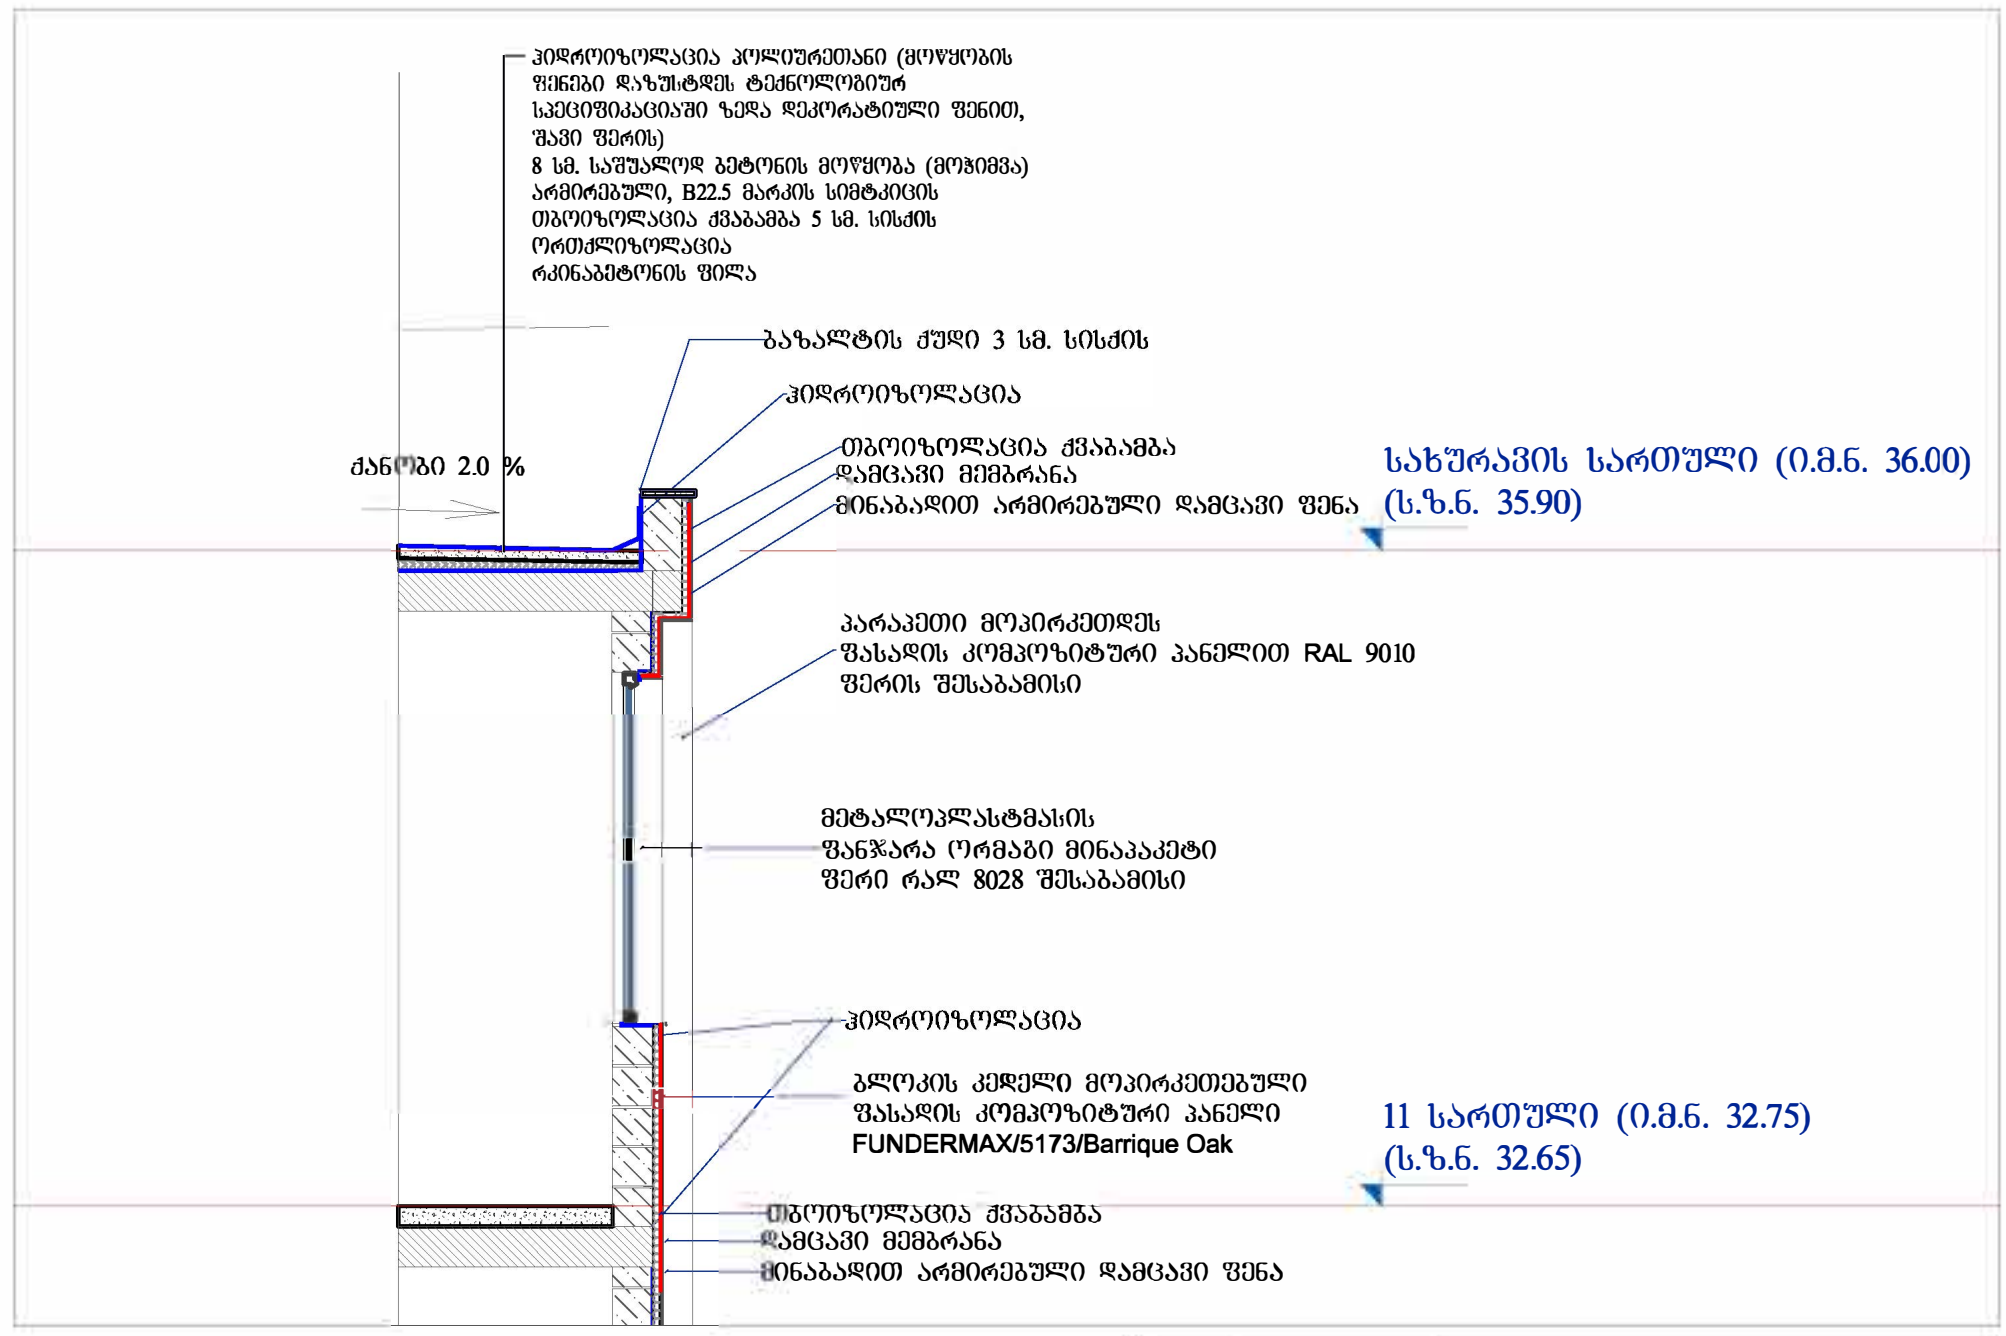

ფასადის მოპირკეთების აქსონომეტრიული დეტალი

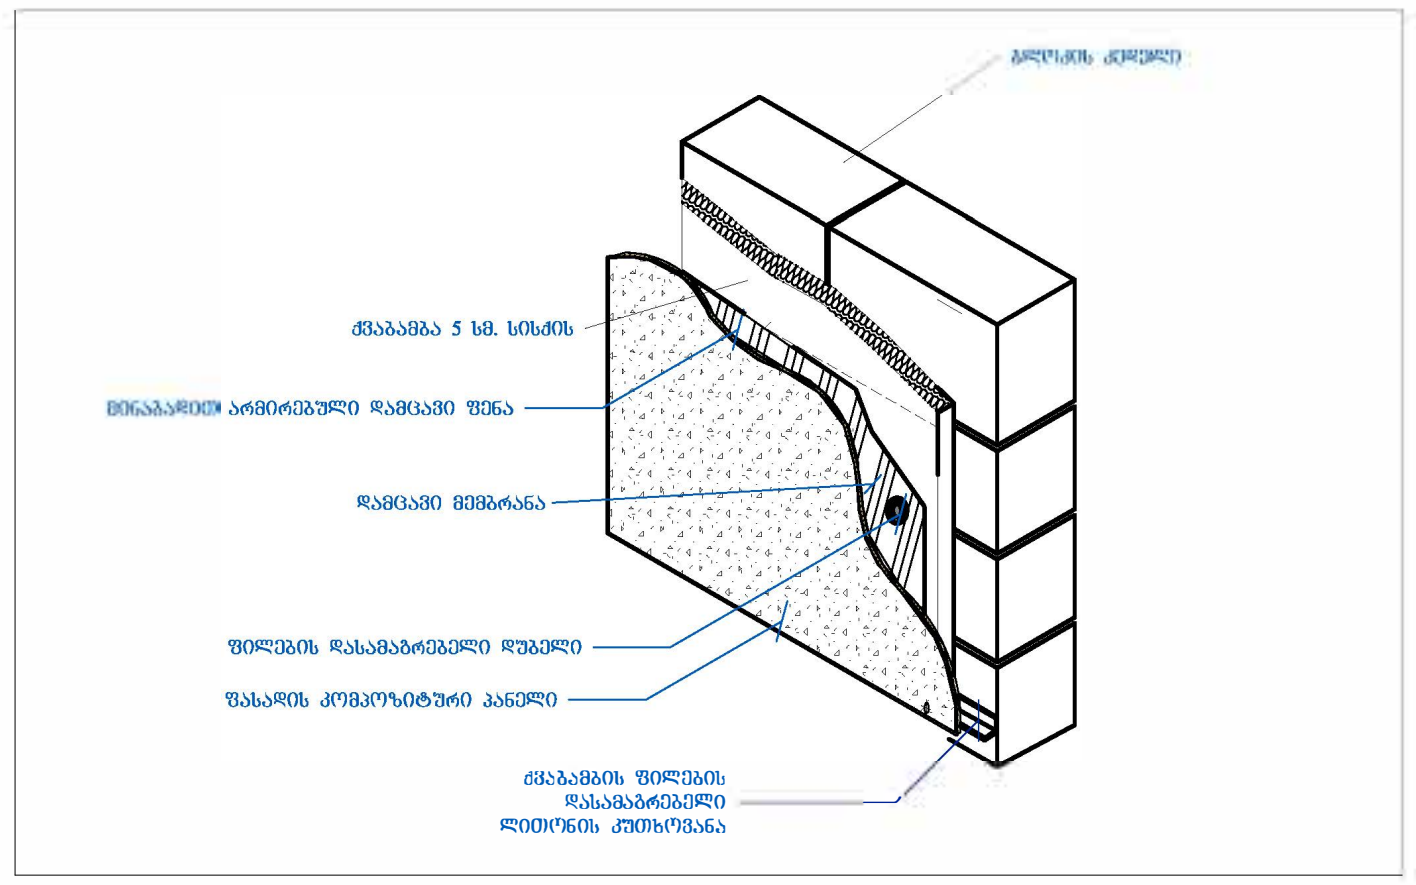

ფრაგმენტის მდებარეობა ფასადზე

ფასადი

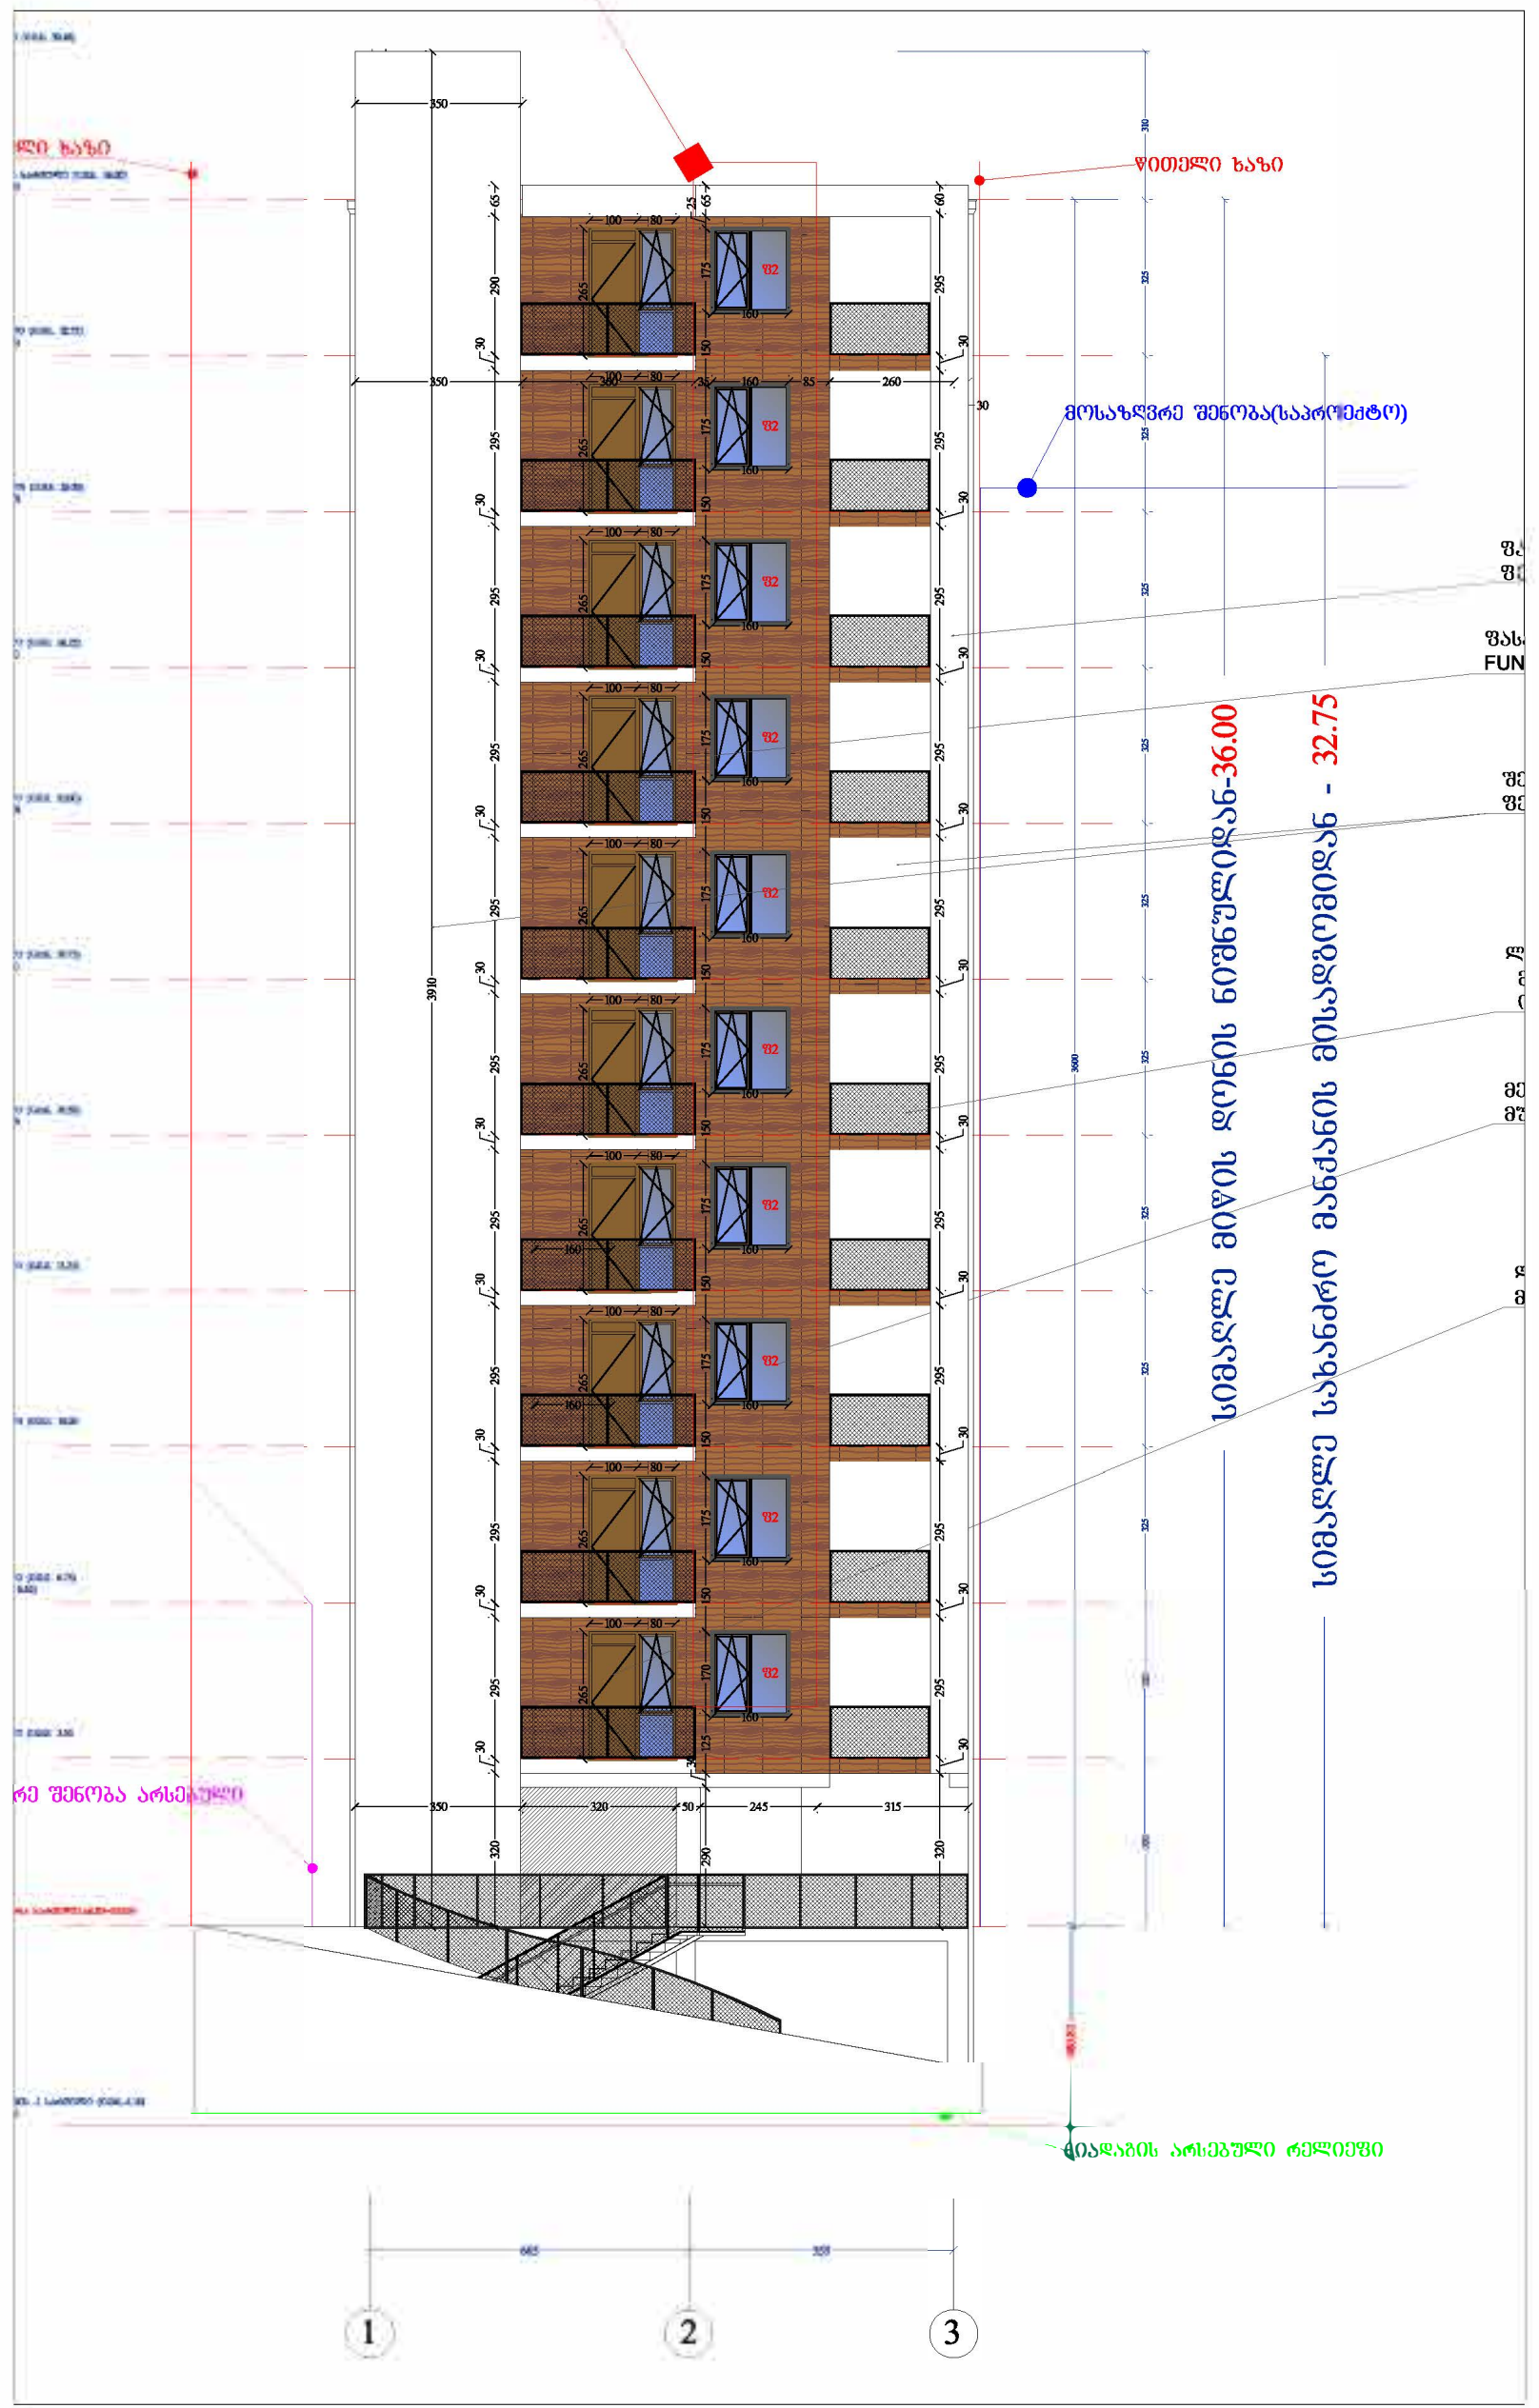

A-3	პროექტის №	დამკვეთი შ.პ.ს. CLIENT "მოზაიკ დეველოპმენტი"	პროექტი/ მისამართი PROJECT	მრავალფუნქციური შენობა ვარკეთილში ნაკვეთი №01.19.20.021.103

თანამდებობა	გვარი	ხელმოწერა
დირექტორი	მ.გიორგობიანი	
პრ. ავტორი	მ.გიორგობიანი	
დამუშავა	მ.გიორგობიანი	

ნახაზი DRWG. ფასადების დეტალები

თარიღი	04.12.2019

№	კორექტ. REV.	თარიღი DATE
1		
2		
3		

არქიტექტურული ნაწილი ARCHITECTURE

შ.პ.ს MHD Group

მასშტაბი SCALE	სტადია STAGE	ინდექსი	ფურც.
	პროექტი	A-416	50

ფასადის ფრაგმენტი მასშტაბი 1:100

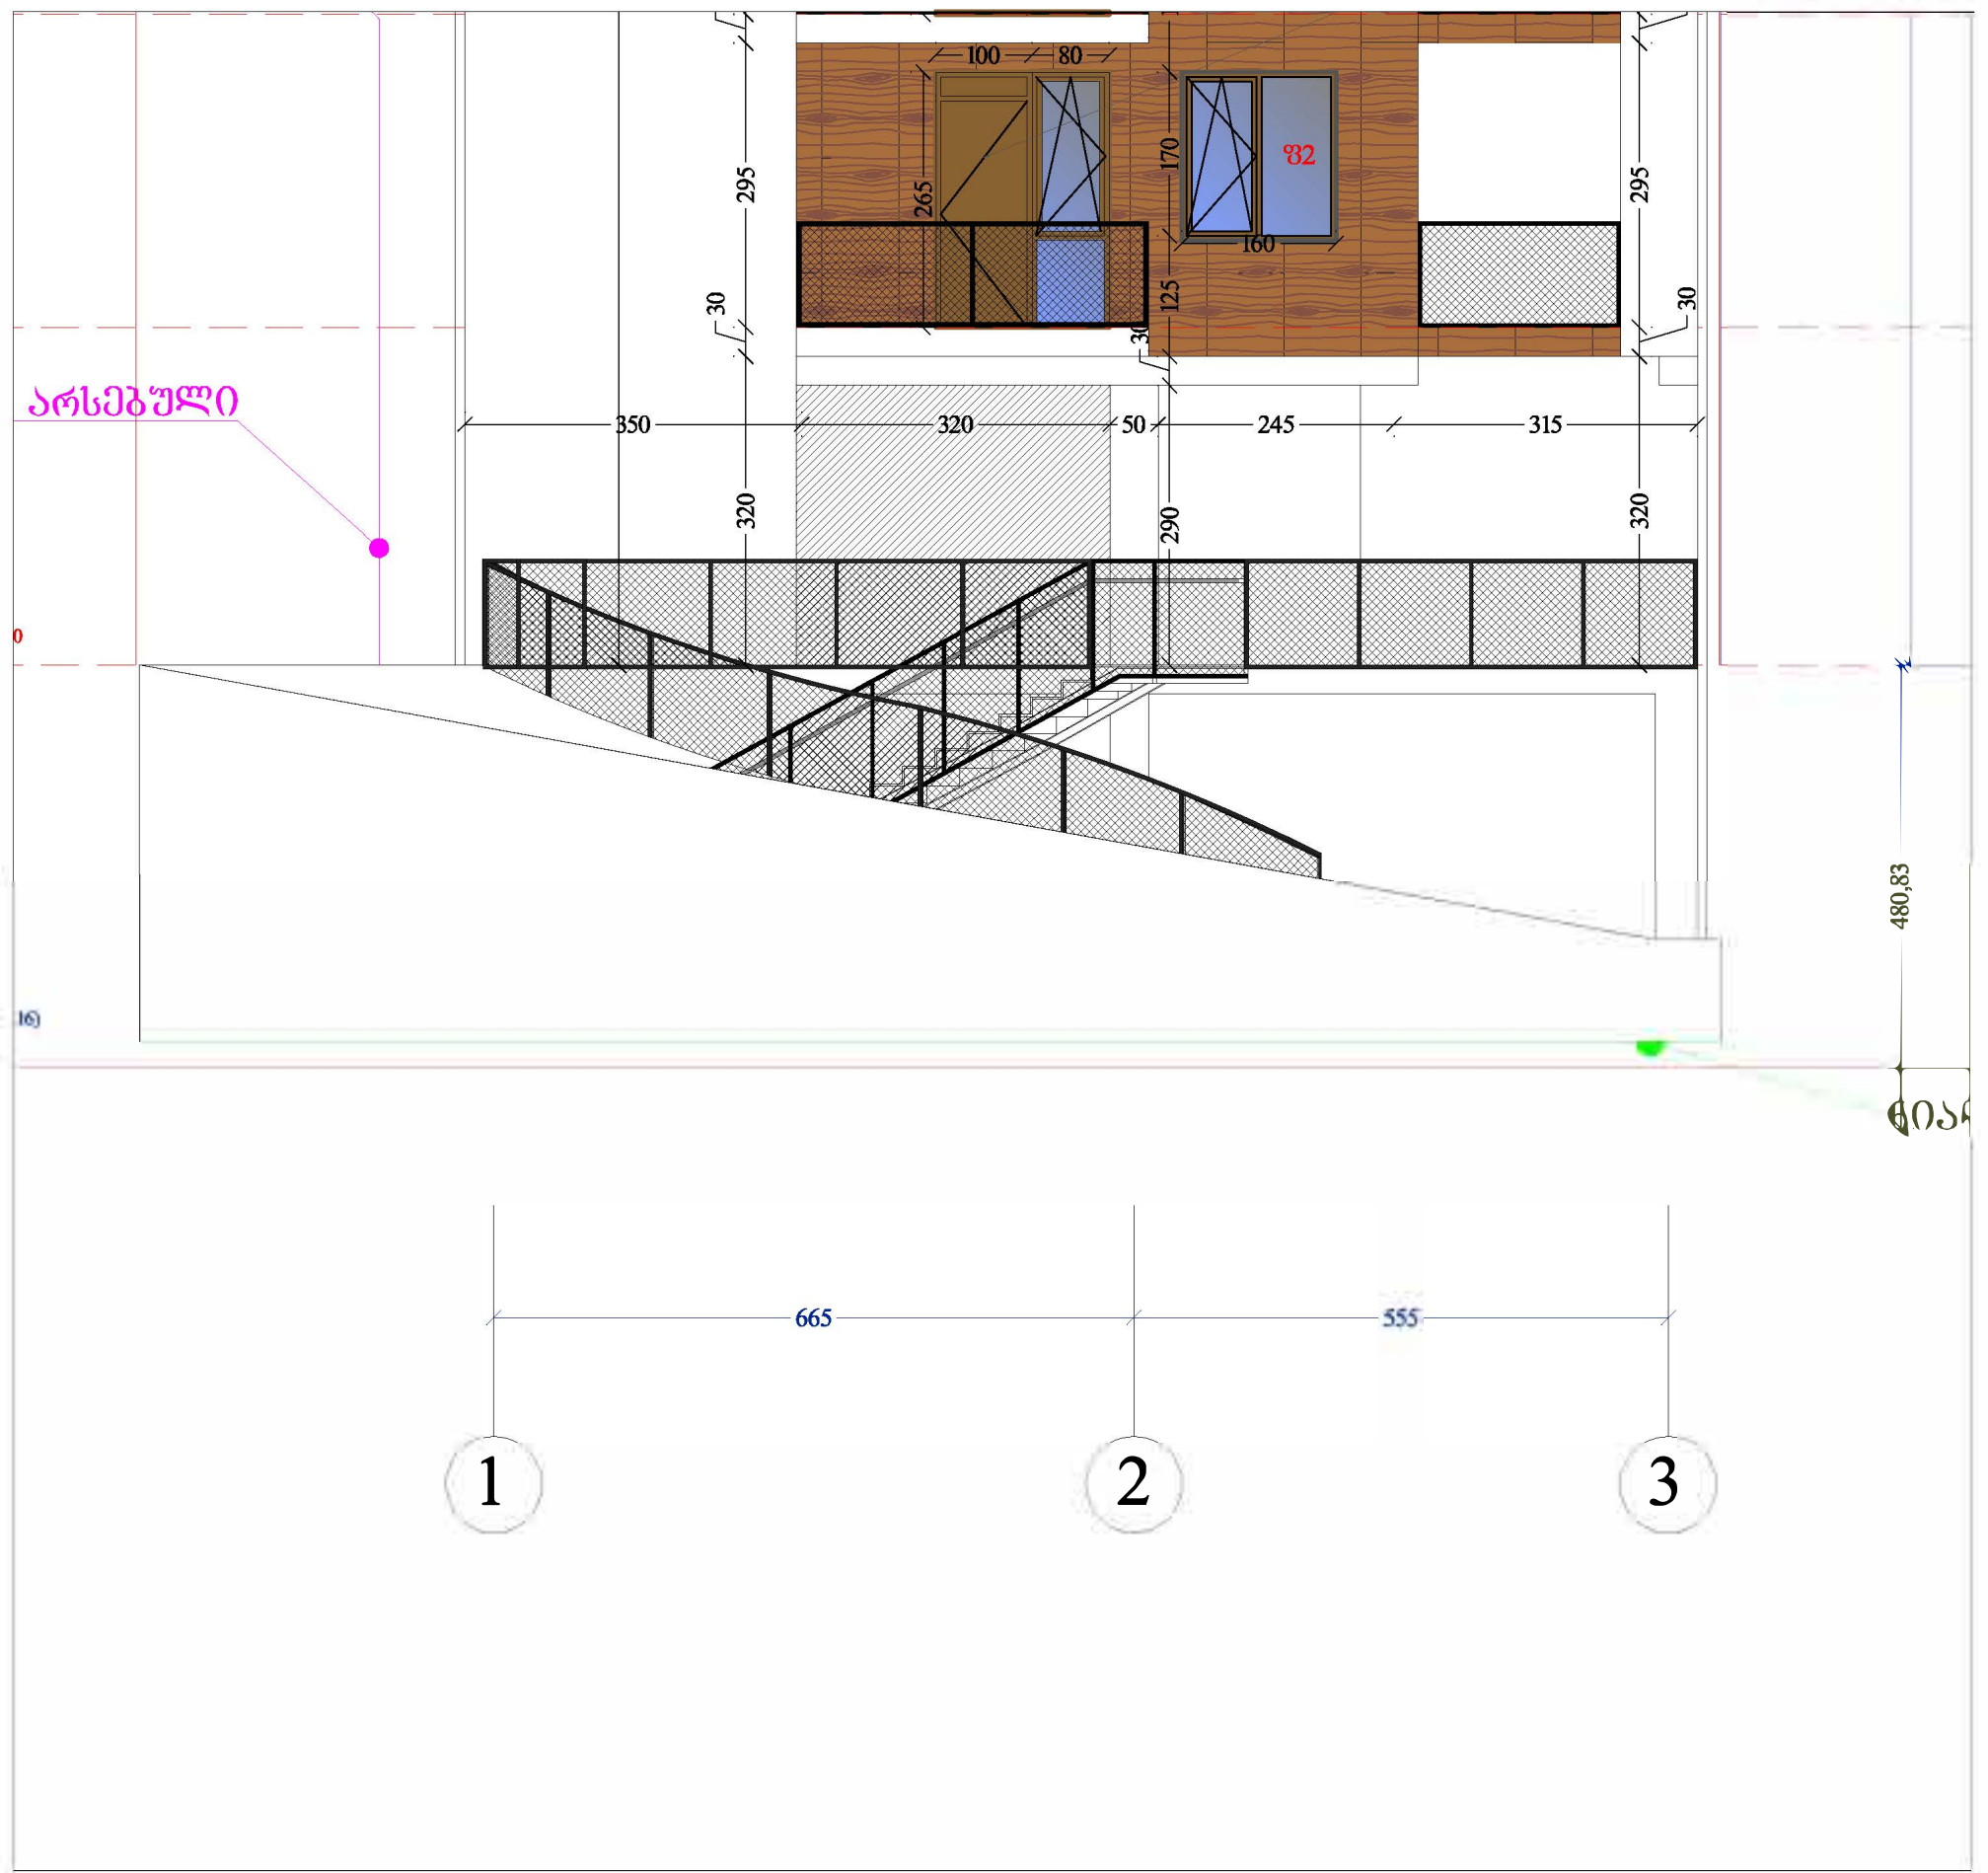

გეგმა

ფრაგმენტის მდებარეობა გეგმაზე

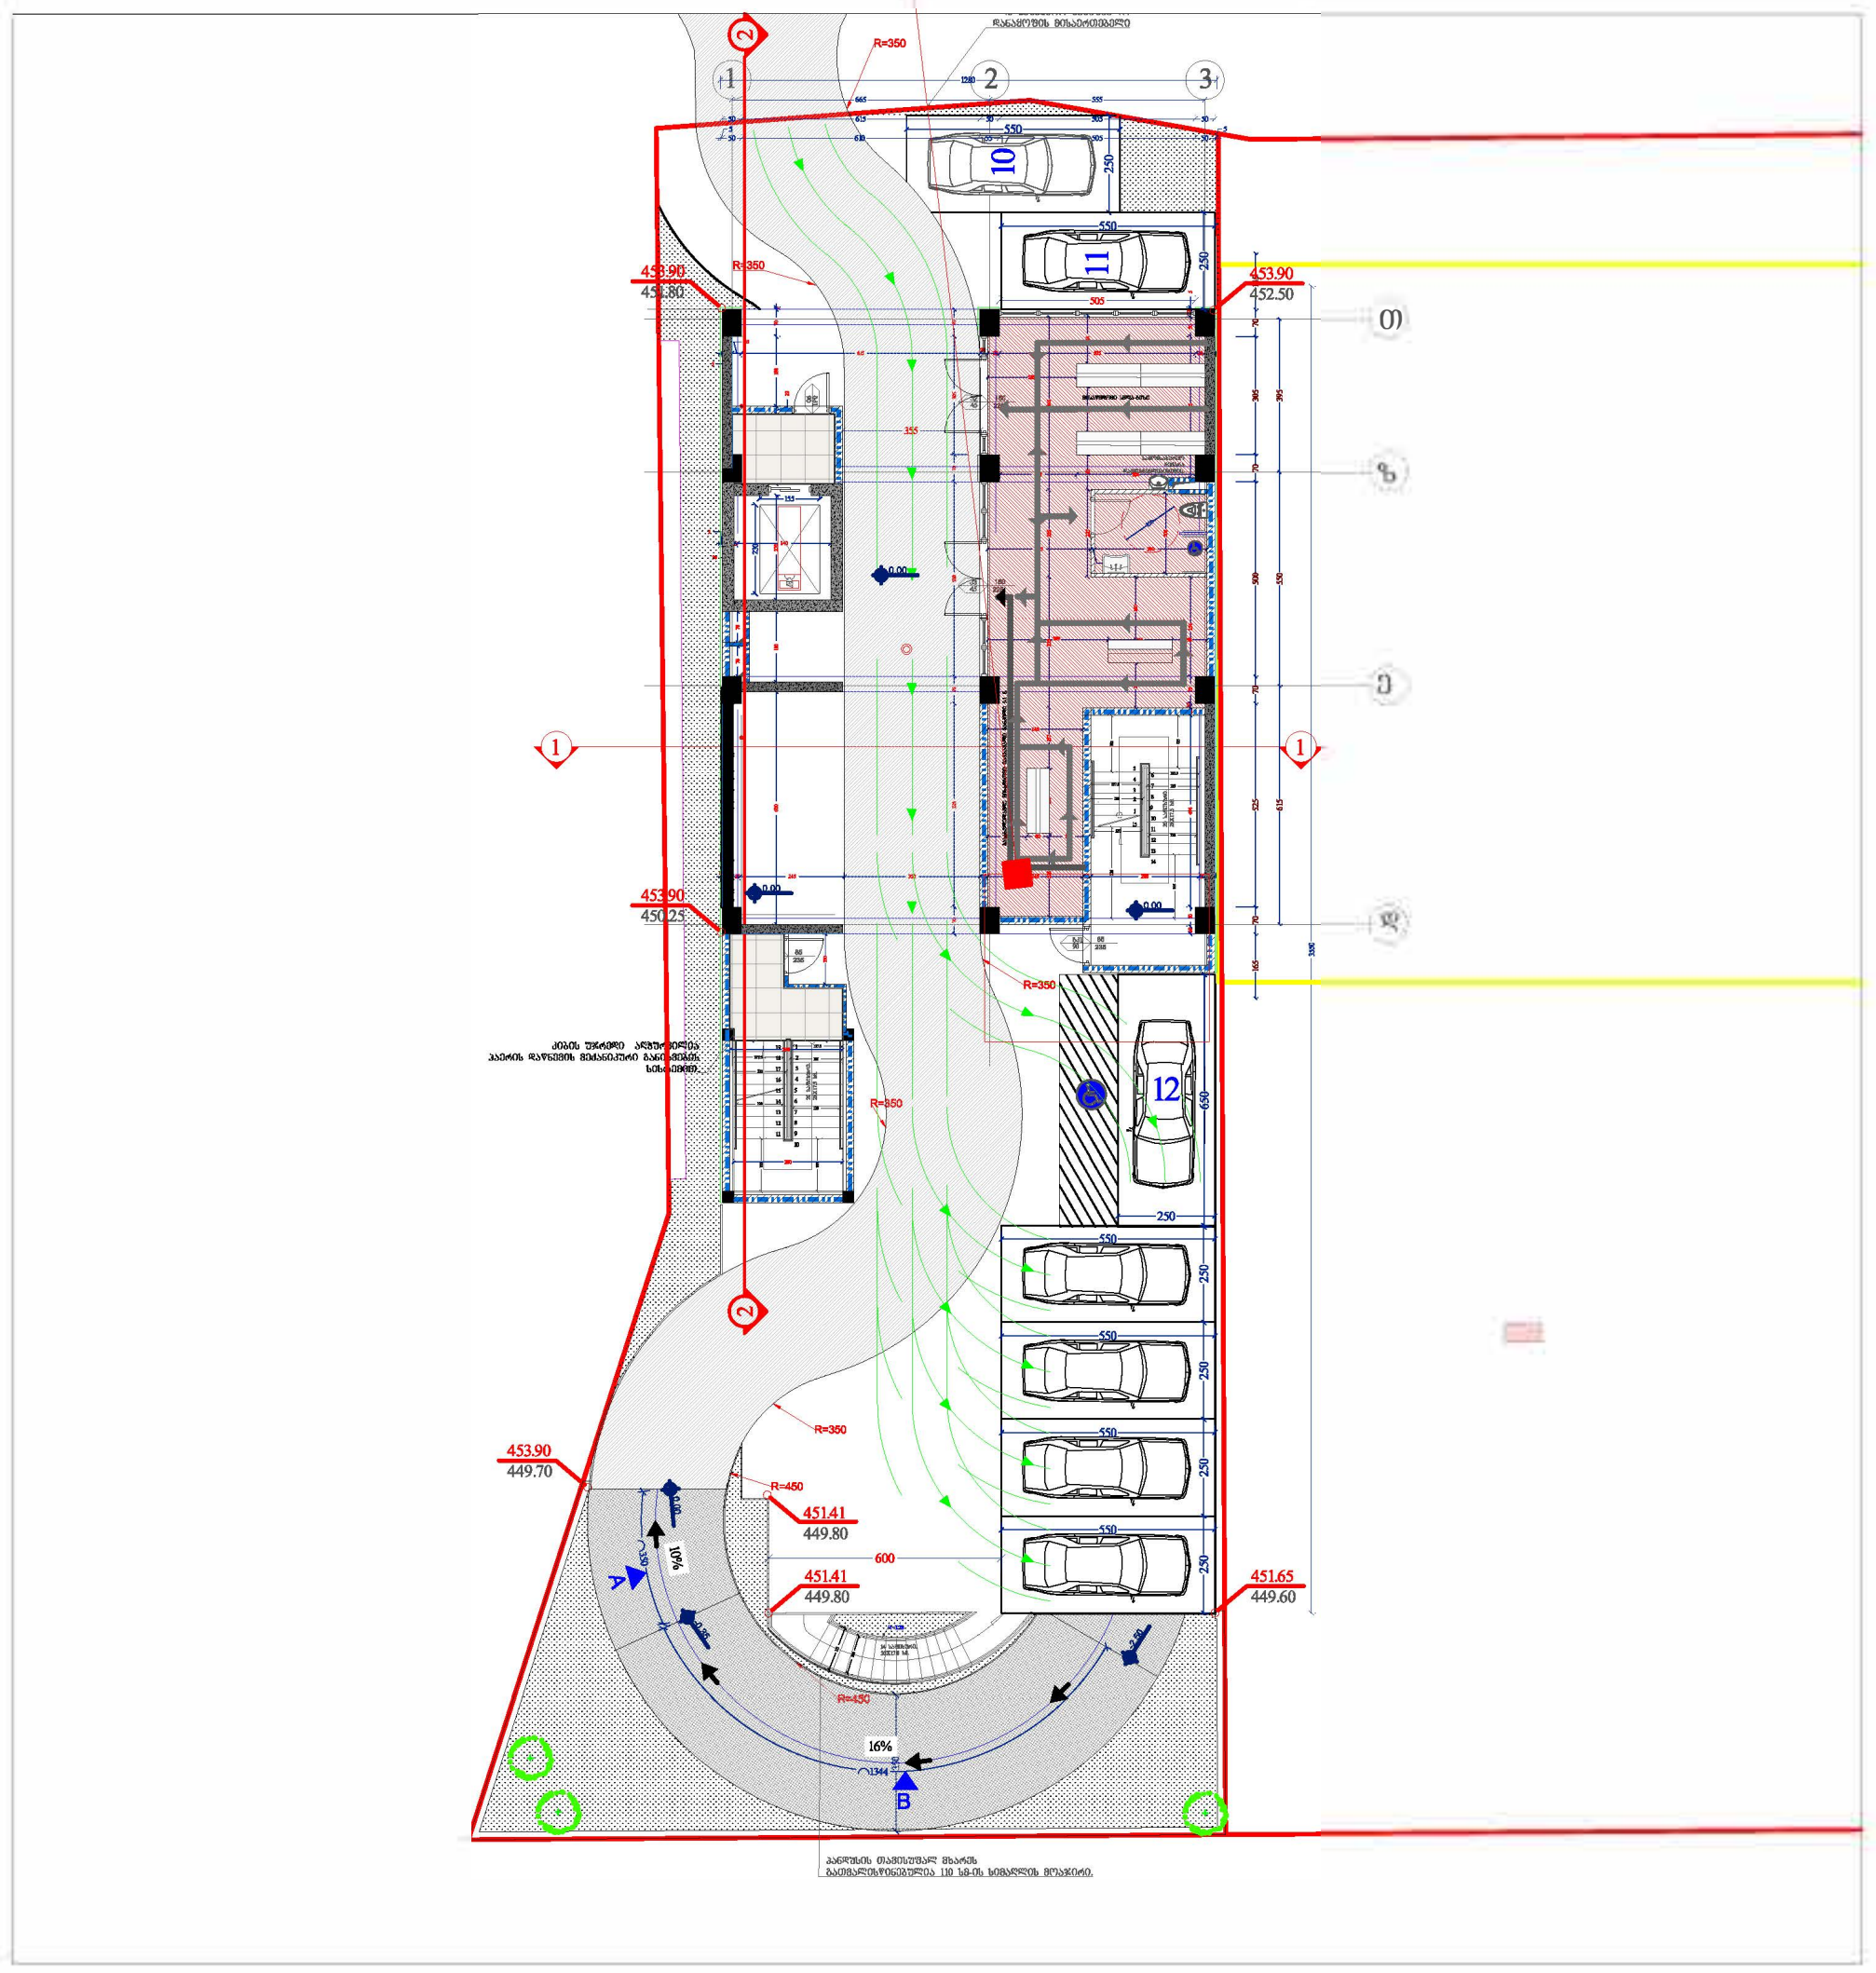

ჭრილის ფრაგმენტი მასშტაბი 1:100

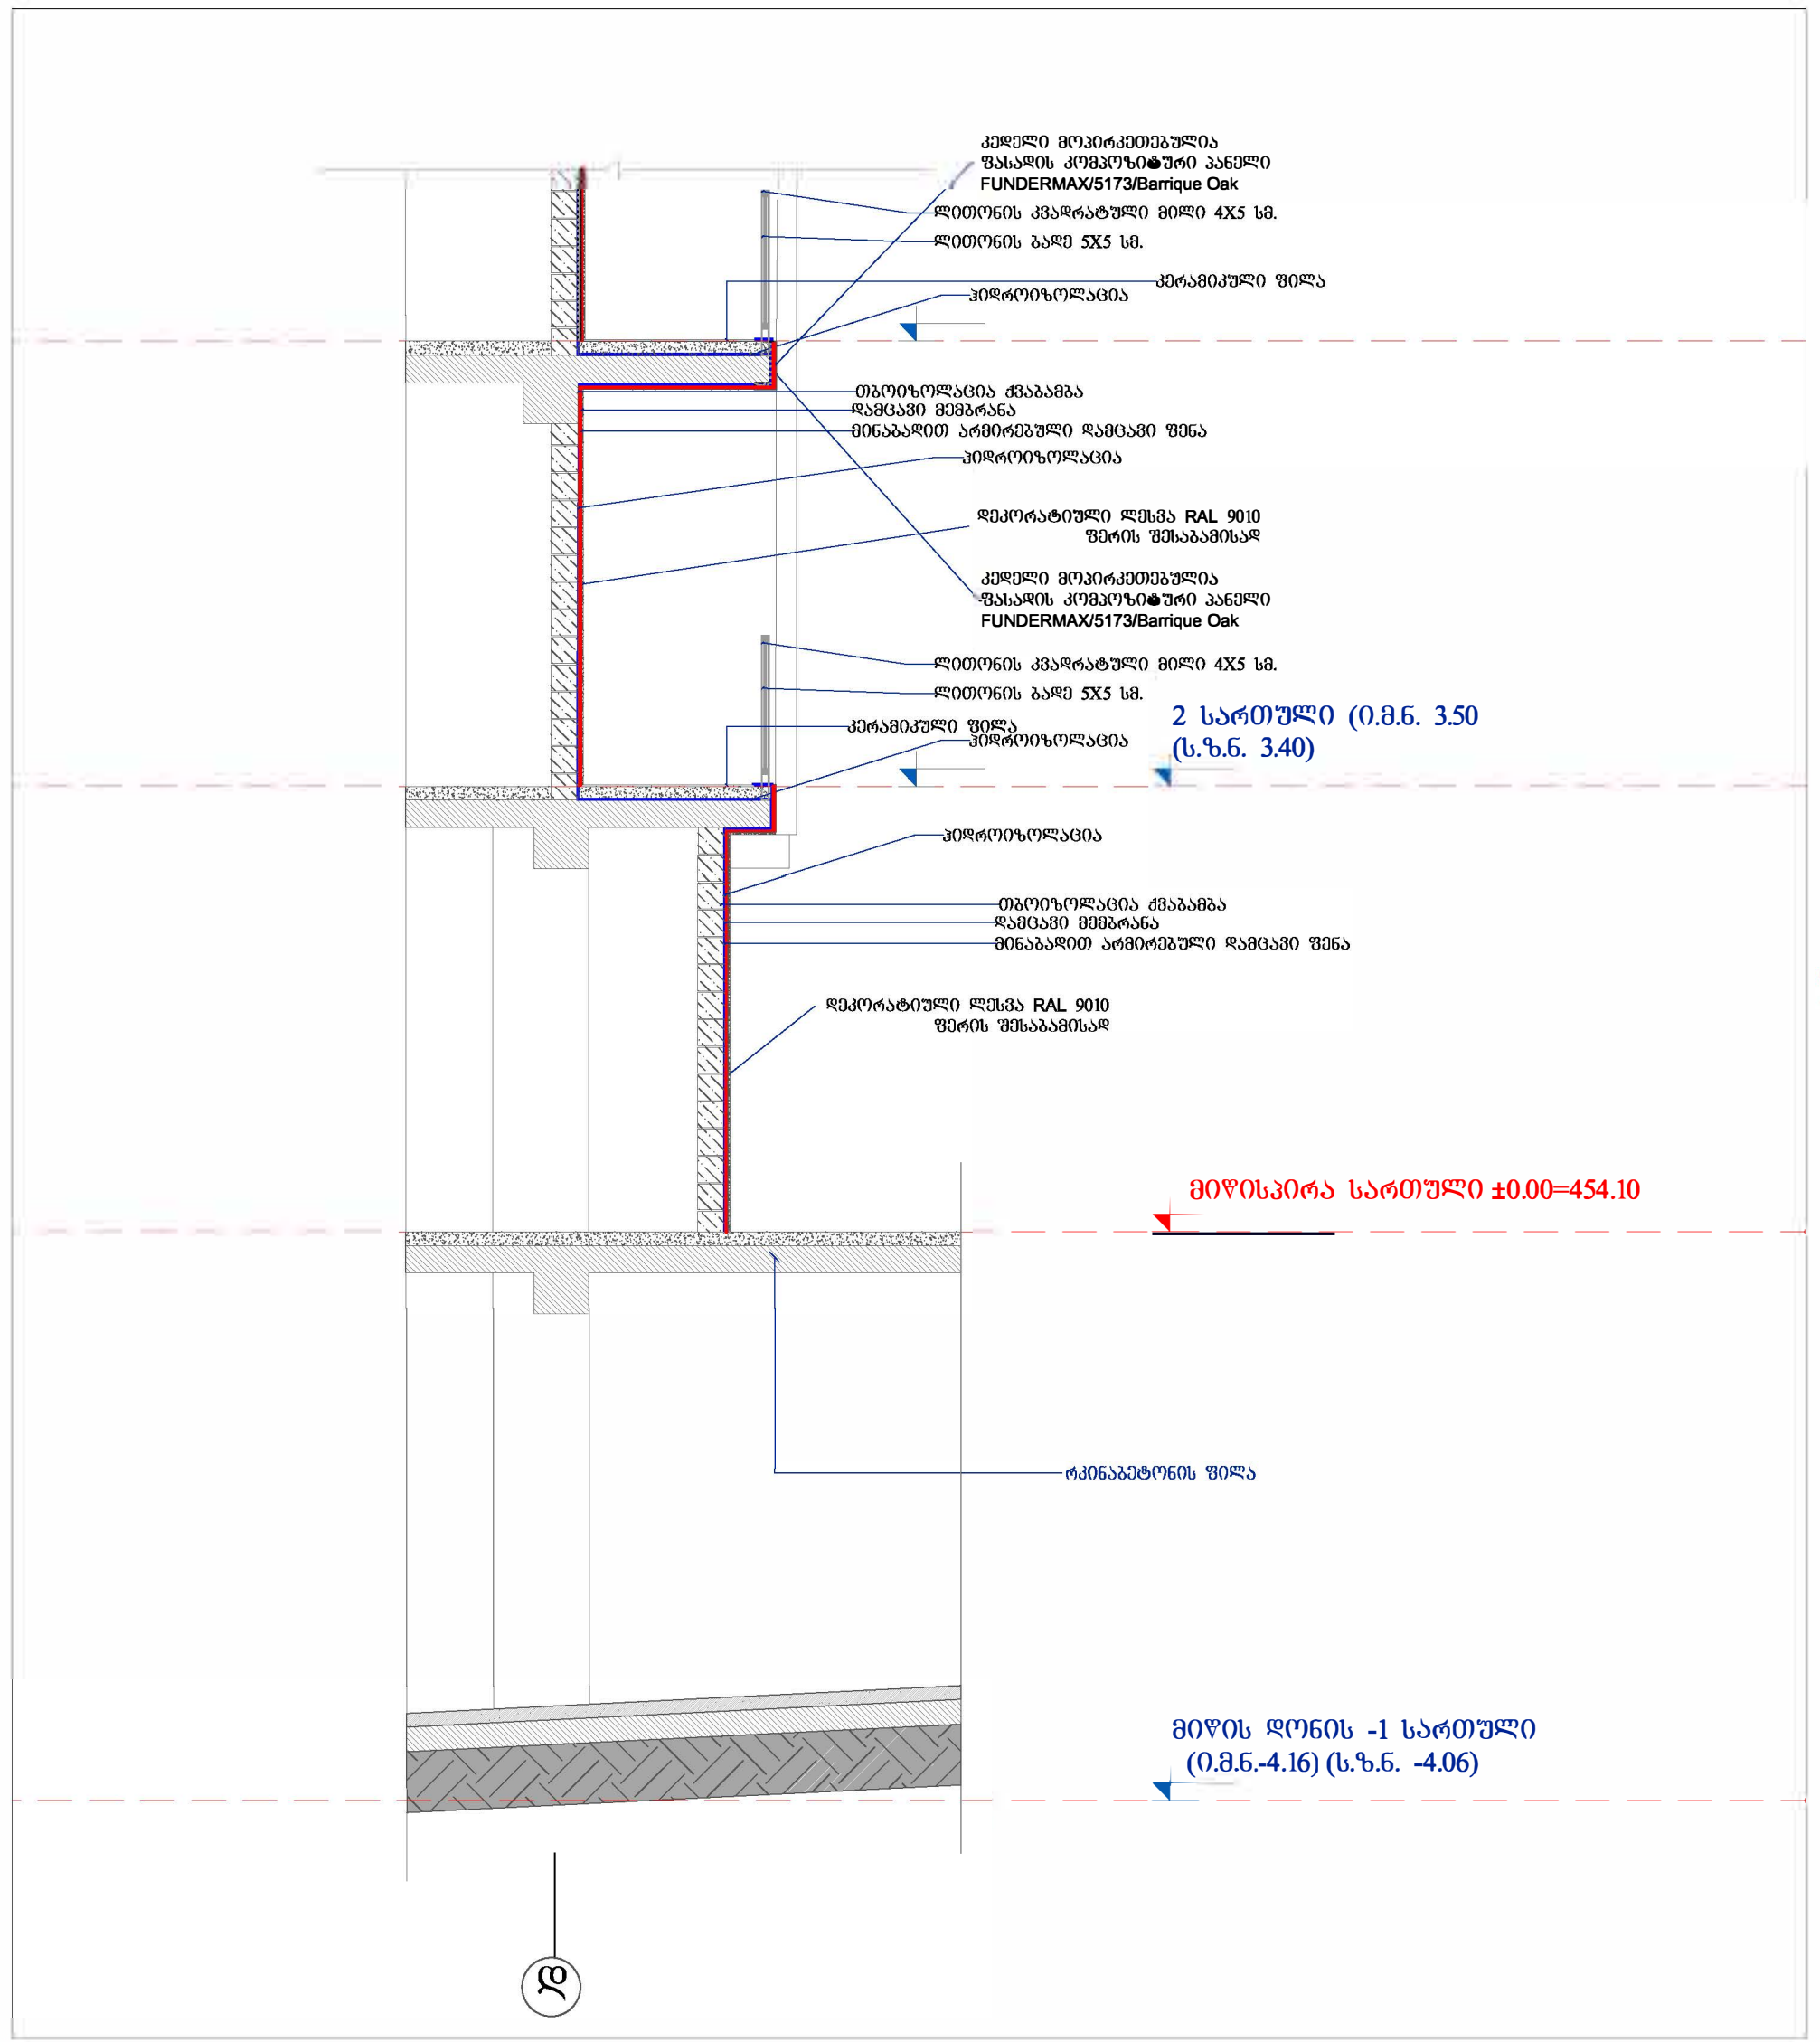

ფასადის დეტალი

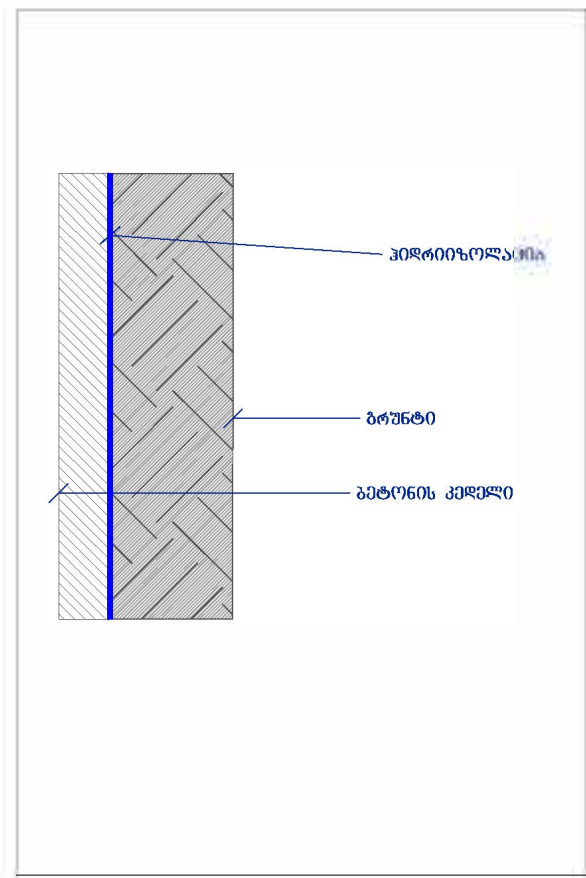

ფასადის მოპირკეთების აქსონომეტრიული დეტალი

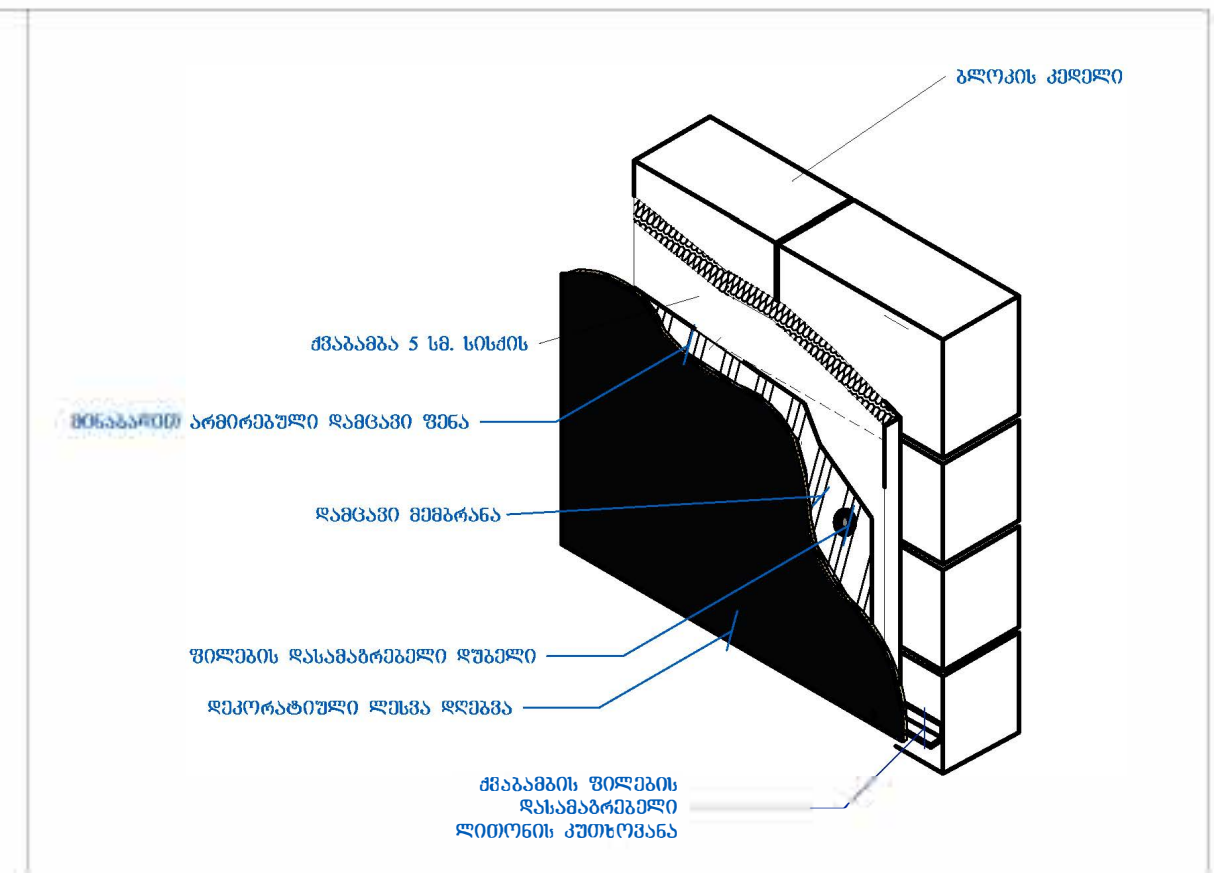

ფრაგმენტის მდებარეობა ფასადზე

ფასადი

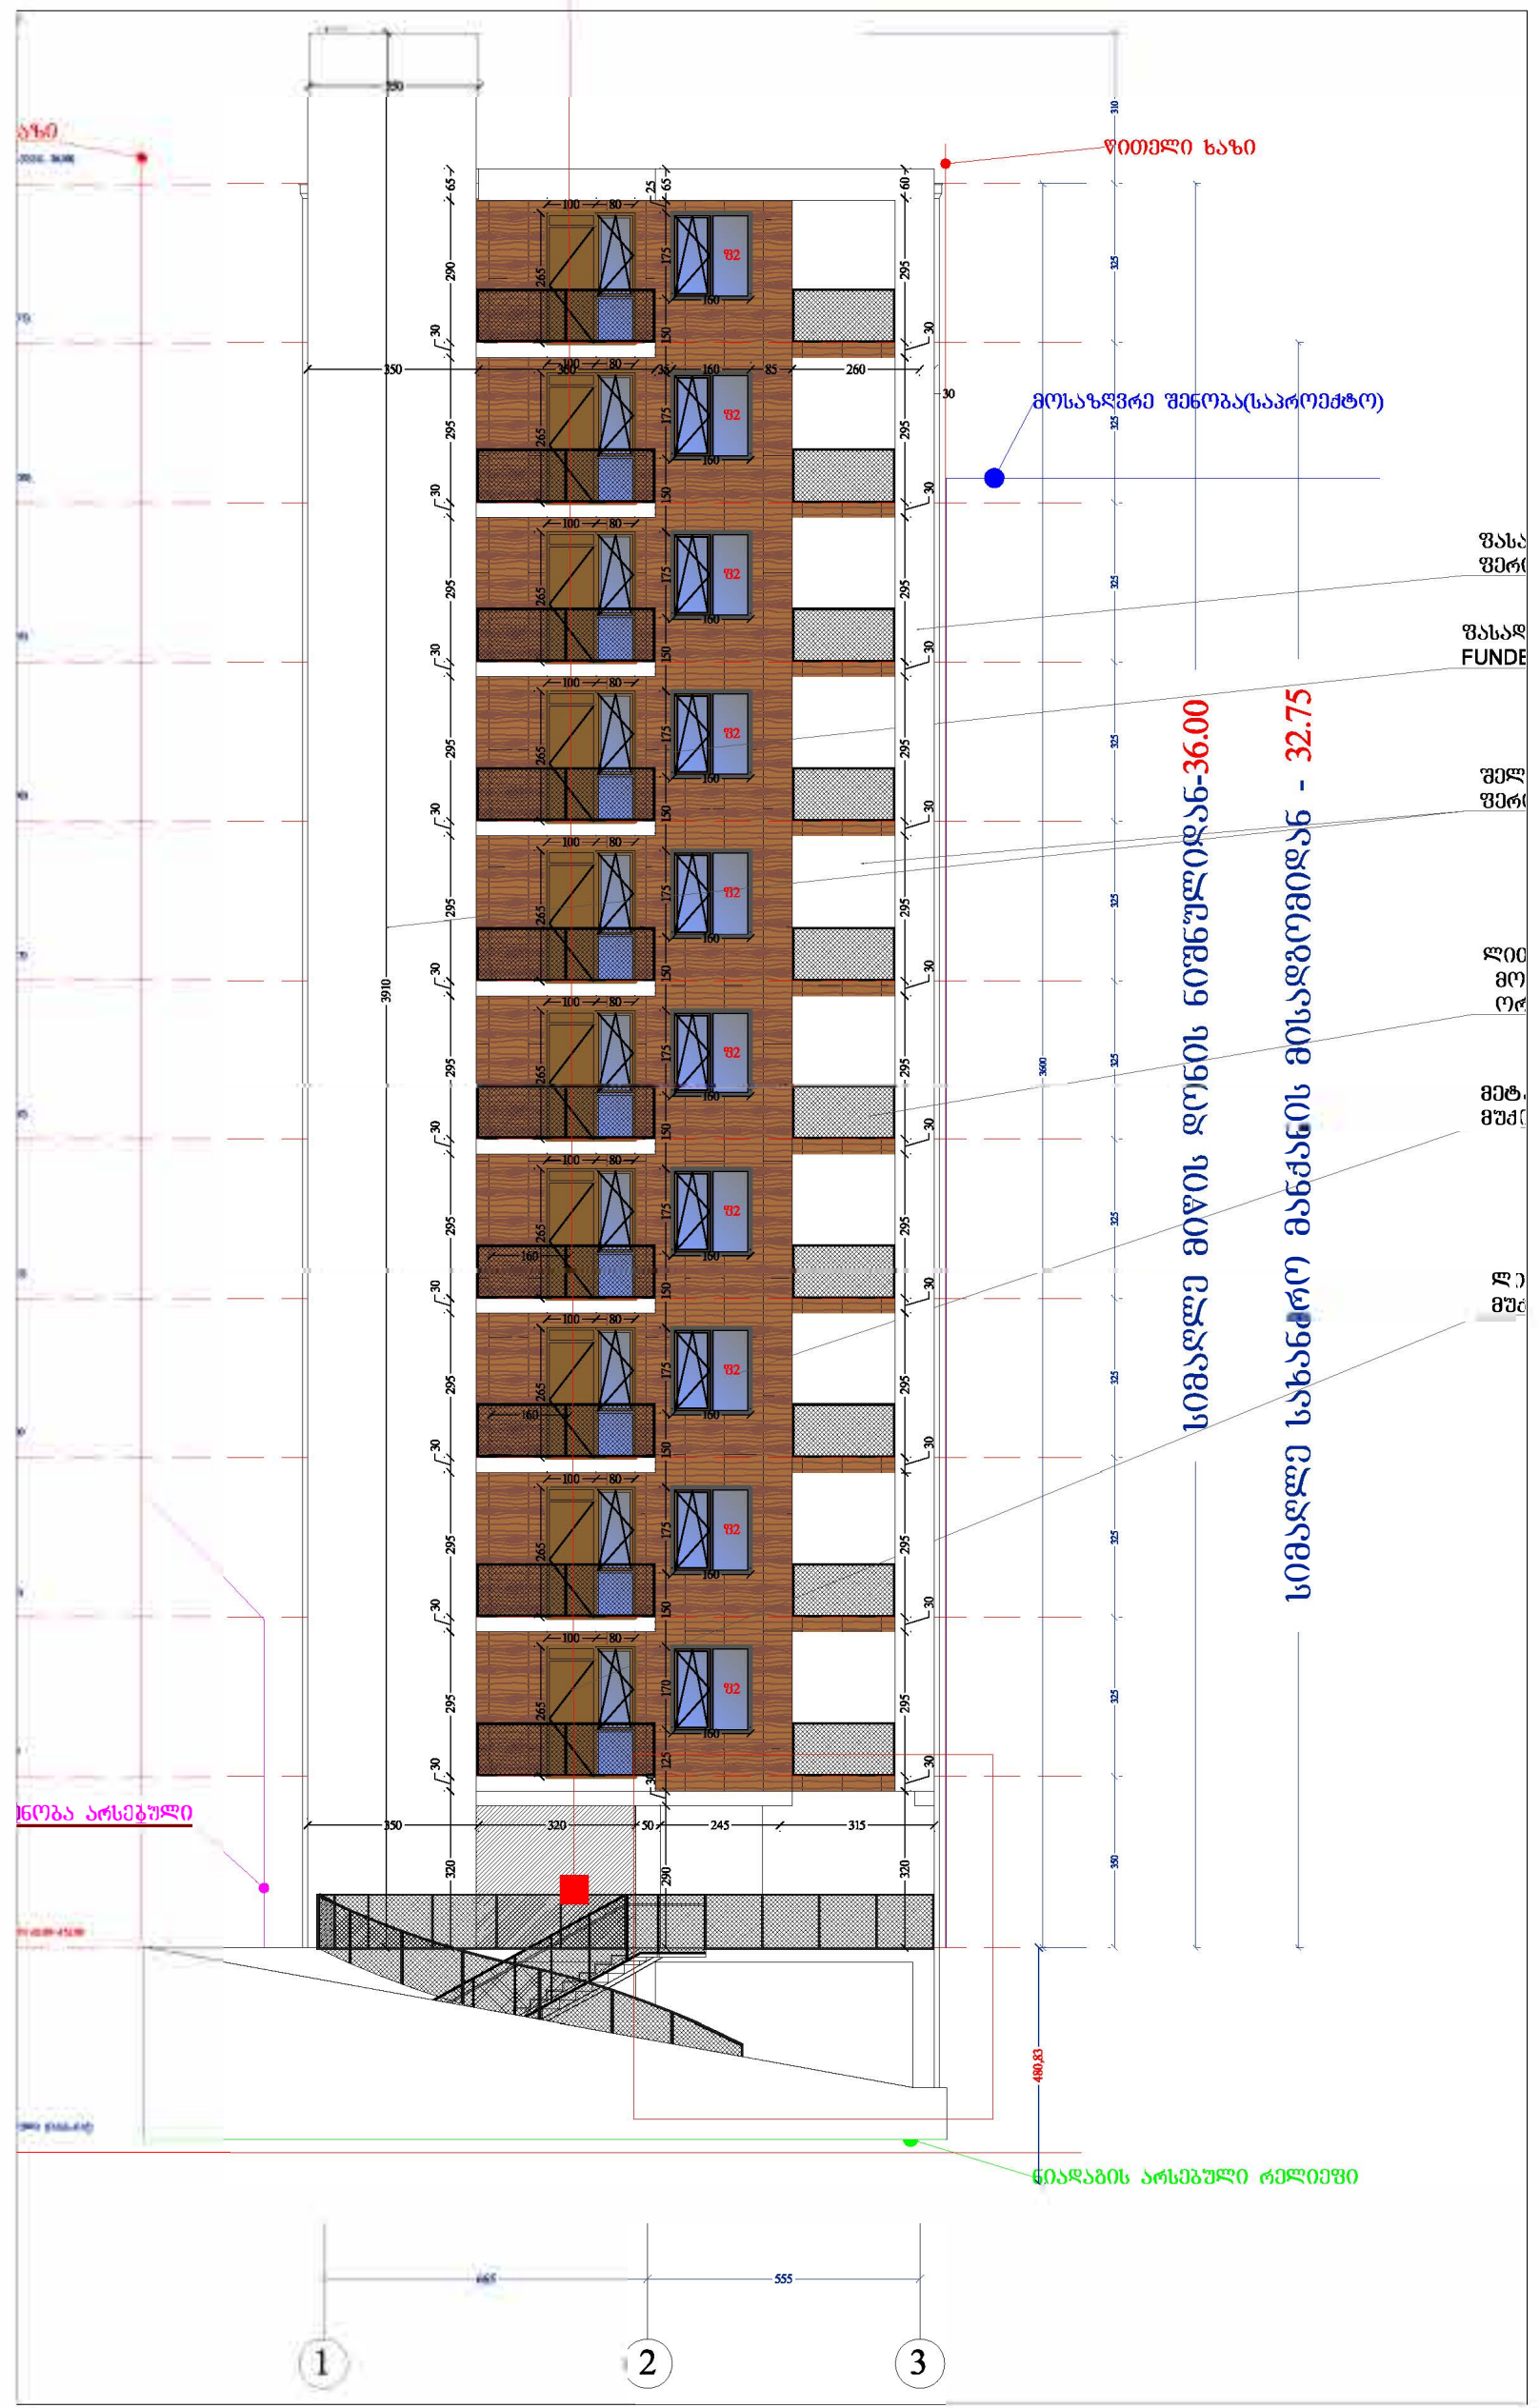

ჭრილის ფრაგმენტი მასშტაბი 1:75

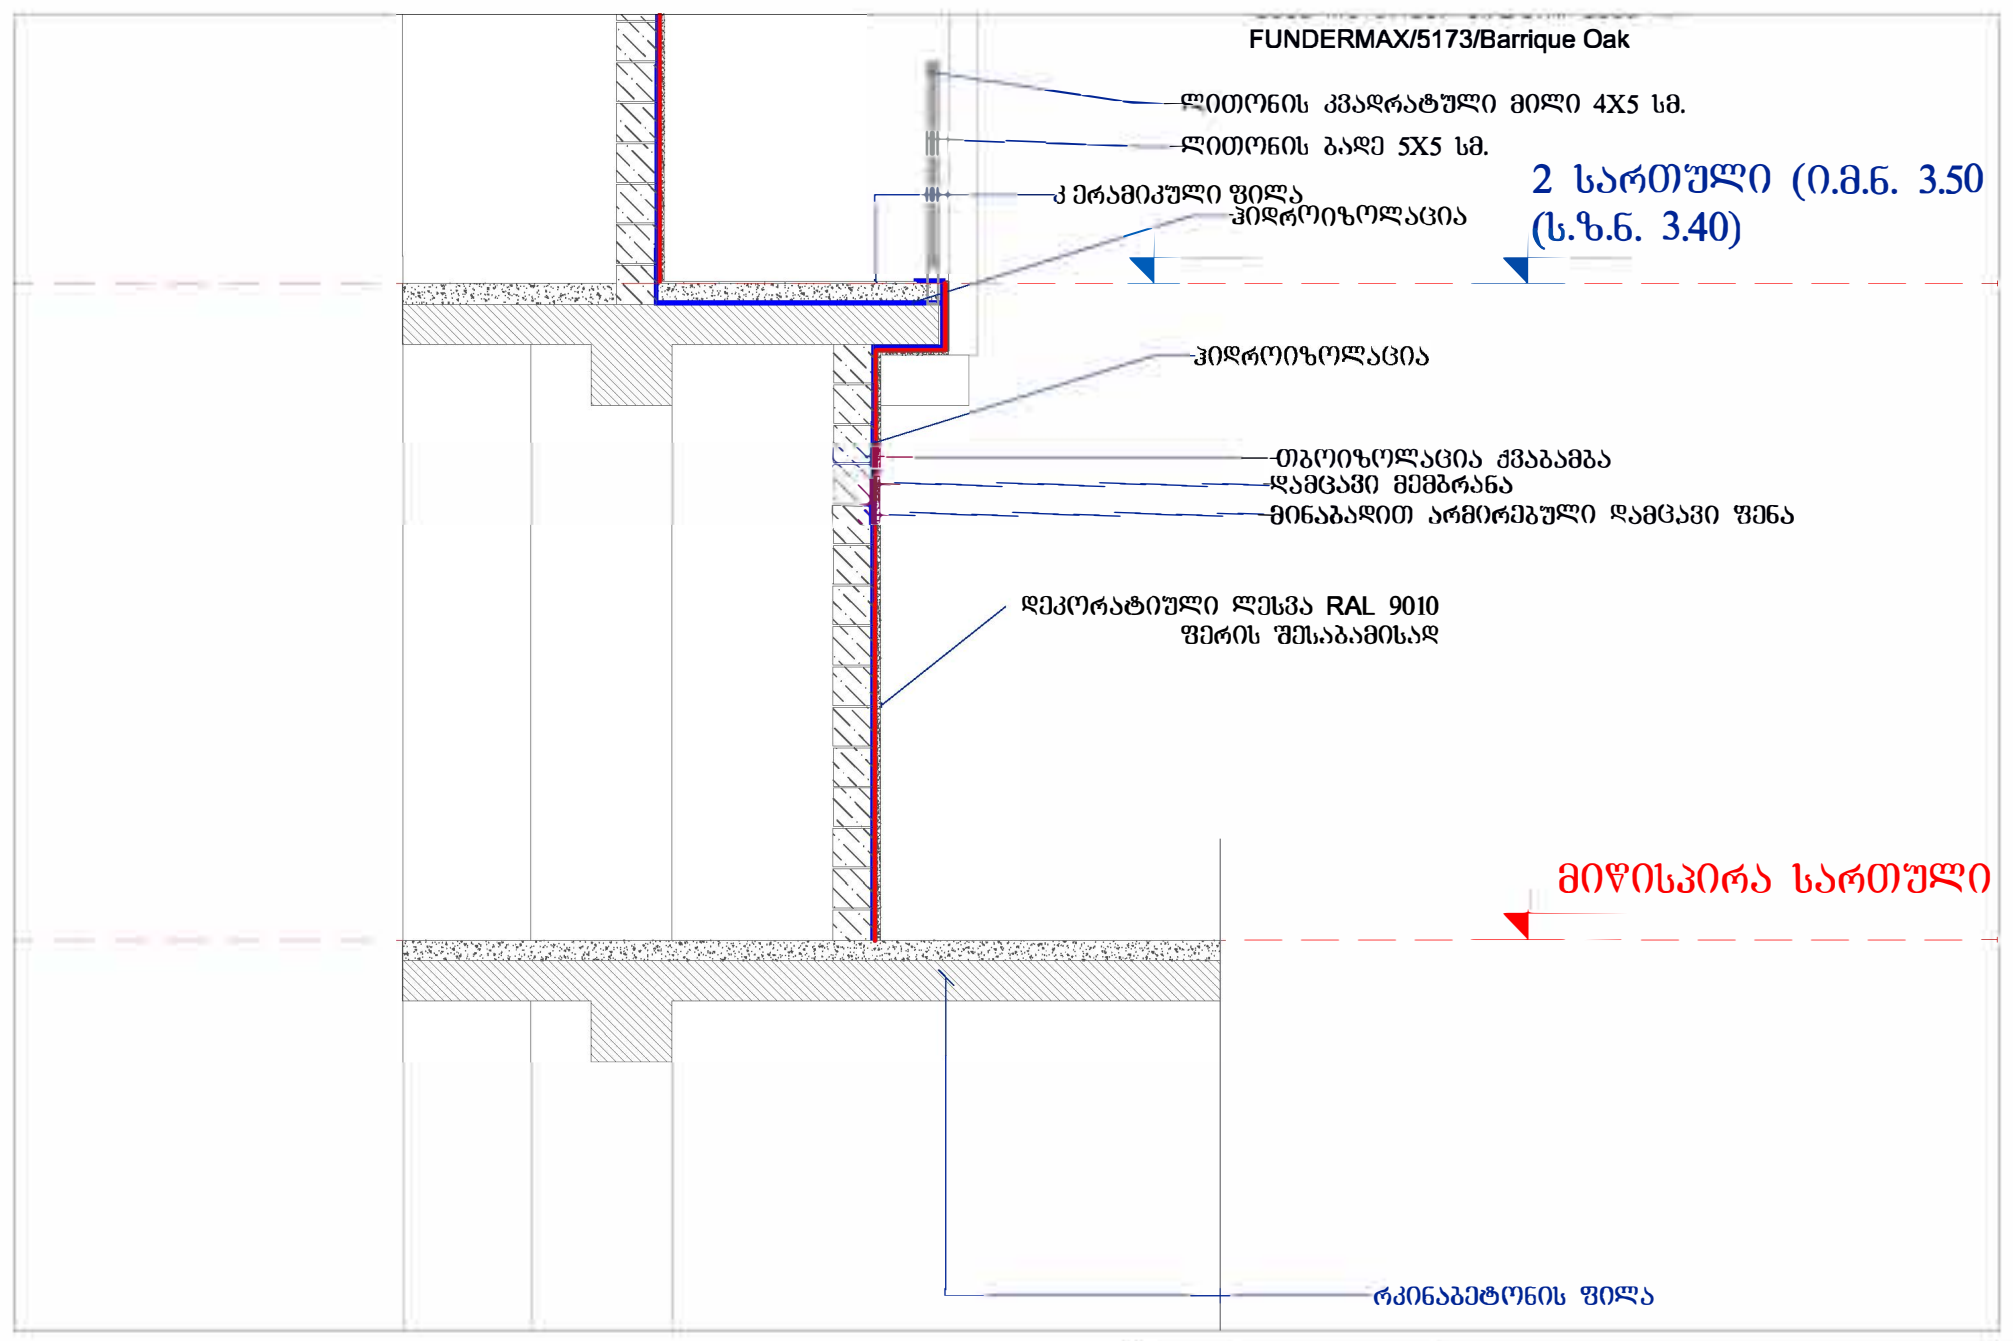

A-3	პროექტის №	დამკვეთი შ.პ.ს. CLIENT "მოზაიკ დეველოპმენტი"	პროექტი/ მისამართი PROJECT	მრავალფუნქციური შენობა პარკათილში ნაკვეთი №01.19.20.021.103

თანამდებობა	გვარი	ხელმოწერა
დირექტორი	მ.ჩიორგობიანი	
პრ. ავტორი	მ.ჩიორგობიანი	
დამუშავება	მ.ჩიორგობიანი	

ნახაზი DRWG. ფასადების დეტალები

თარიღი	04.12.2019

№	კორექტ. REV.	თარიღი DATE
1		
2		
3		

არქიტექტურული ნაწილი ARCHITECTURE

შ.პ.ს MHD Group

მასშტაბი SCALE	სტადია STAGE	ინდექსი	ფურც.
	პროექტი	A-417	51

ფასადის ფრაგმენტი მასშტაბი 1:100

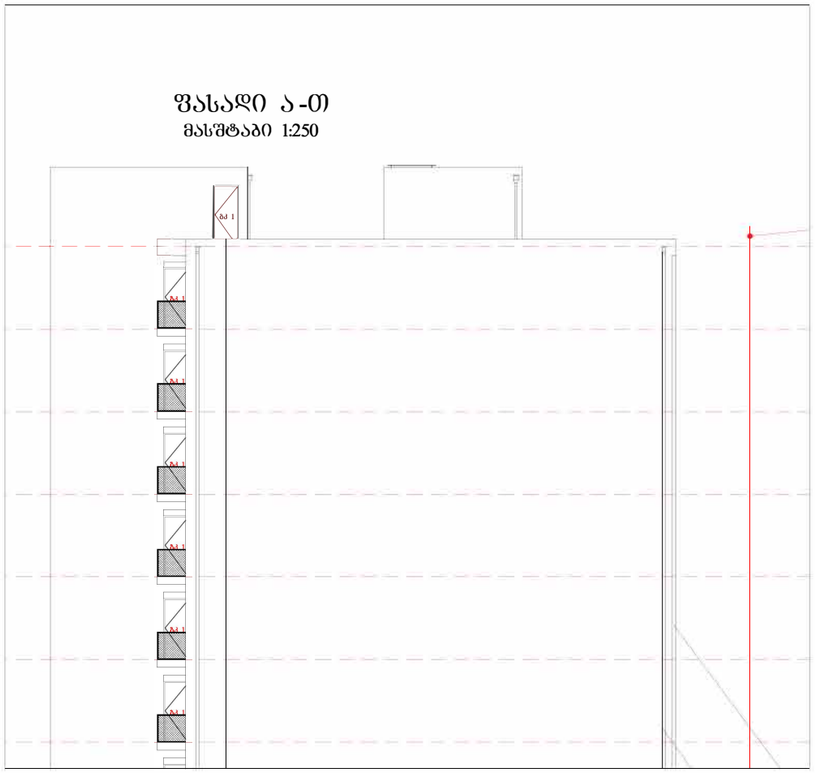

ჭრილის ფრაგმენტი მასშტაბი 1:100

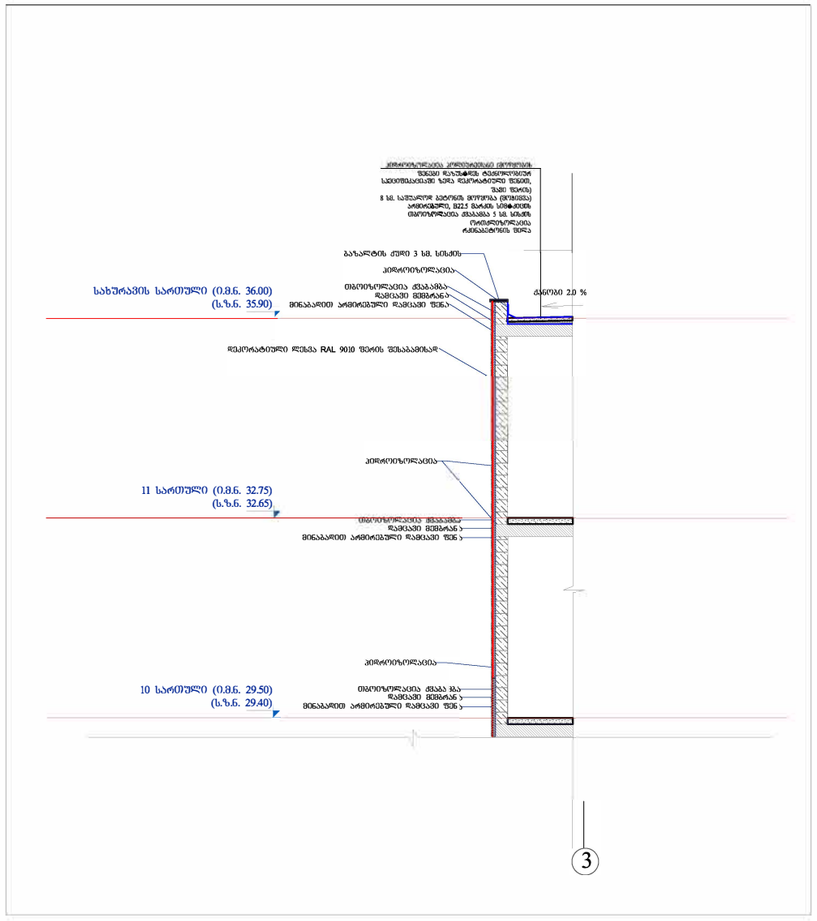

ფასადის მოჰორჯეთების აქსონომეტრიული დეტალები

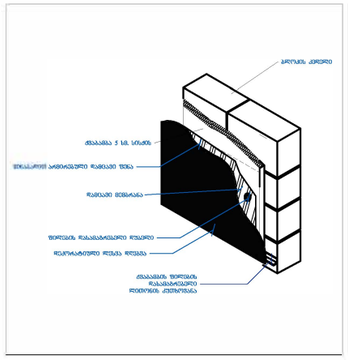

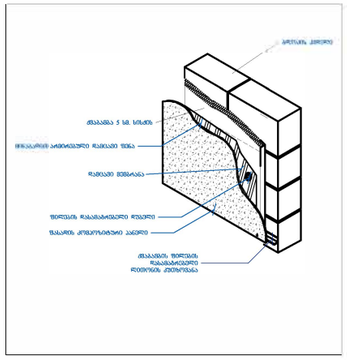

ფრაგმენტის მდებარეობა ფასადზე

ფასადი

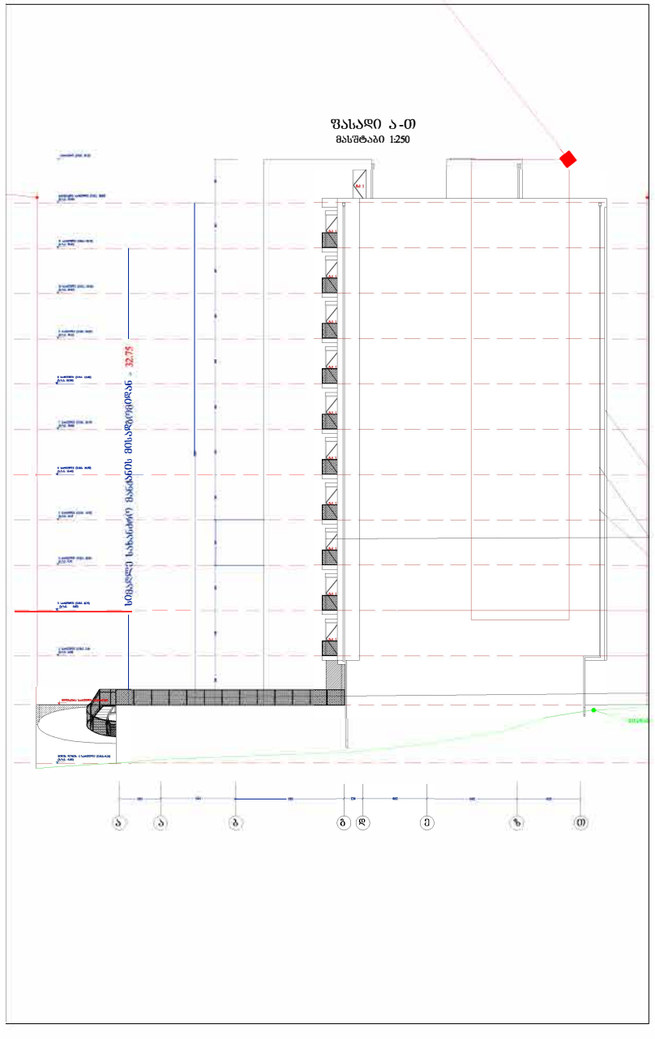

გეგმა

ფრაგმენტის მდებარეობა გეგმაზე

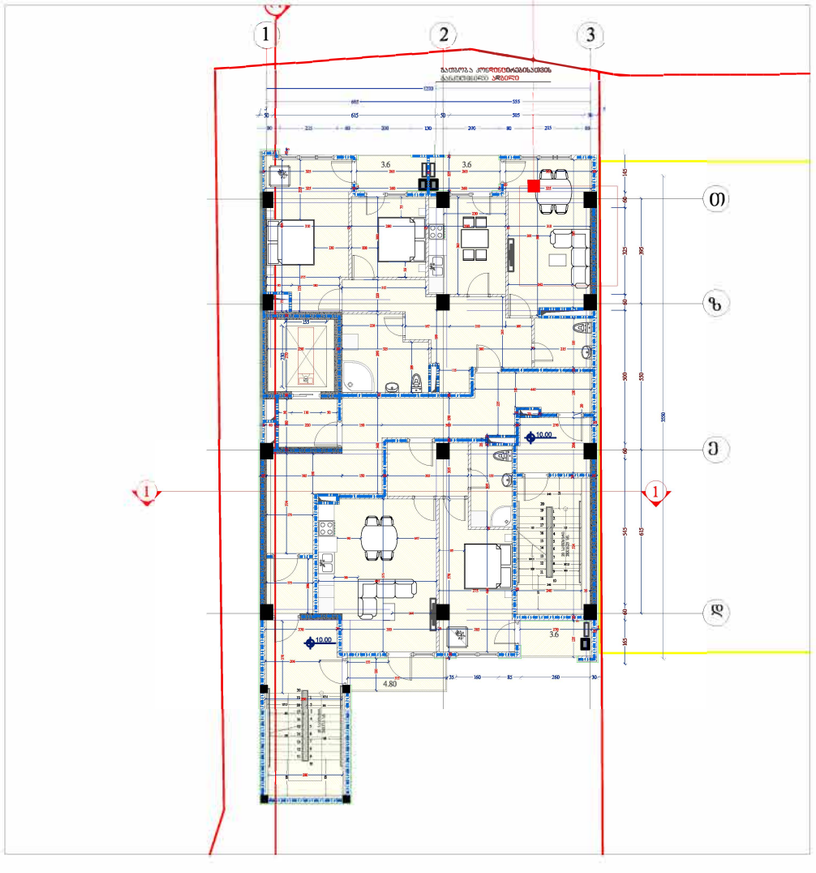

ჭრილის ფრაგმენტი მასშტაბი 1:75

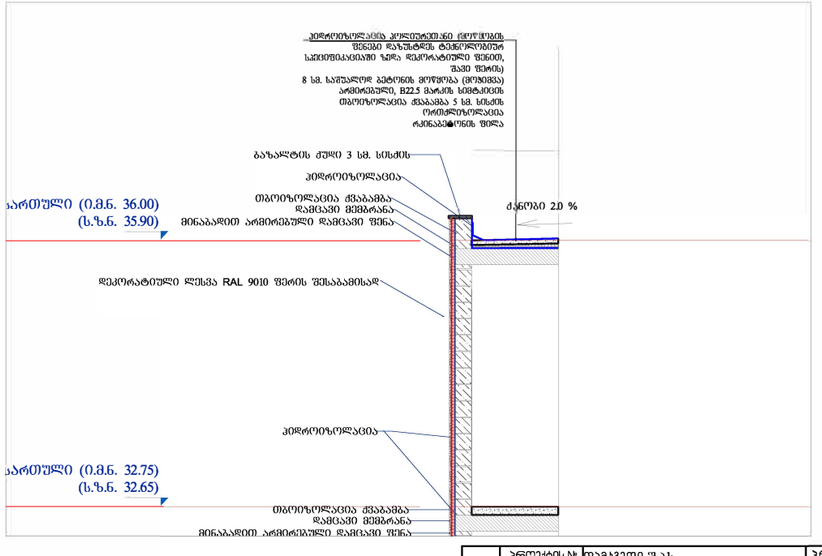

A-3	პროექტის №	დამკვეთი შ.პ.ს. CLIENT "ფოზაიკ დეველოპმენტი"		პროექტი/ მისამართი PROJECT	მრავალფუნქციური შენობა ვარკეთილში ნაკვეთი №01.19.20.021.103		
თანამდებობა	გვარი	ხელმოწერა		ნახაზი DRWG.	თარიღი	04.12.2019	არქიტექტურული ნაწილი ARCHITECTURE
დირექტორი	მ.გიორგობიანი			ფასადების დეტალები	№	კორექც. REV.	თარიღი DATE
პრ. პბტორი	მ.გიორგობიანი				1		
დამამშვა	მ.გიორგობიანი				2		
					3		
					მასშტაბი SCALE	სტადია STAGE	ინდექსი	ფურც.
						პროექტი	A-418	51

შ.პ.ს MHD Group

ფასადის ფრაგმენტი მასშტაბი 1:100

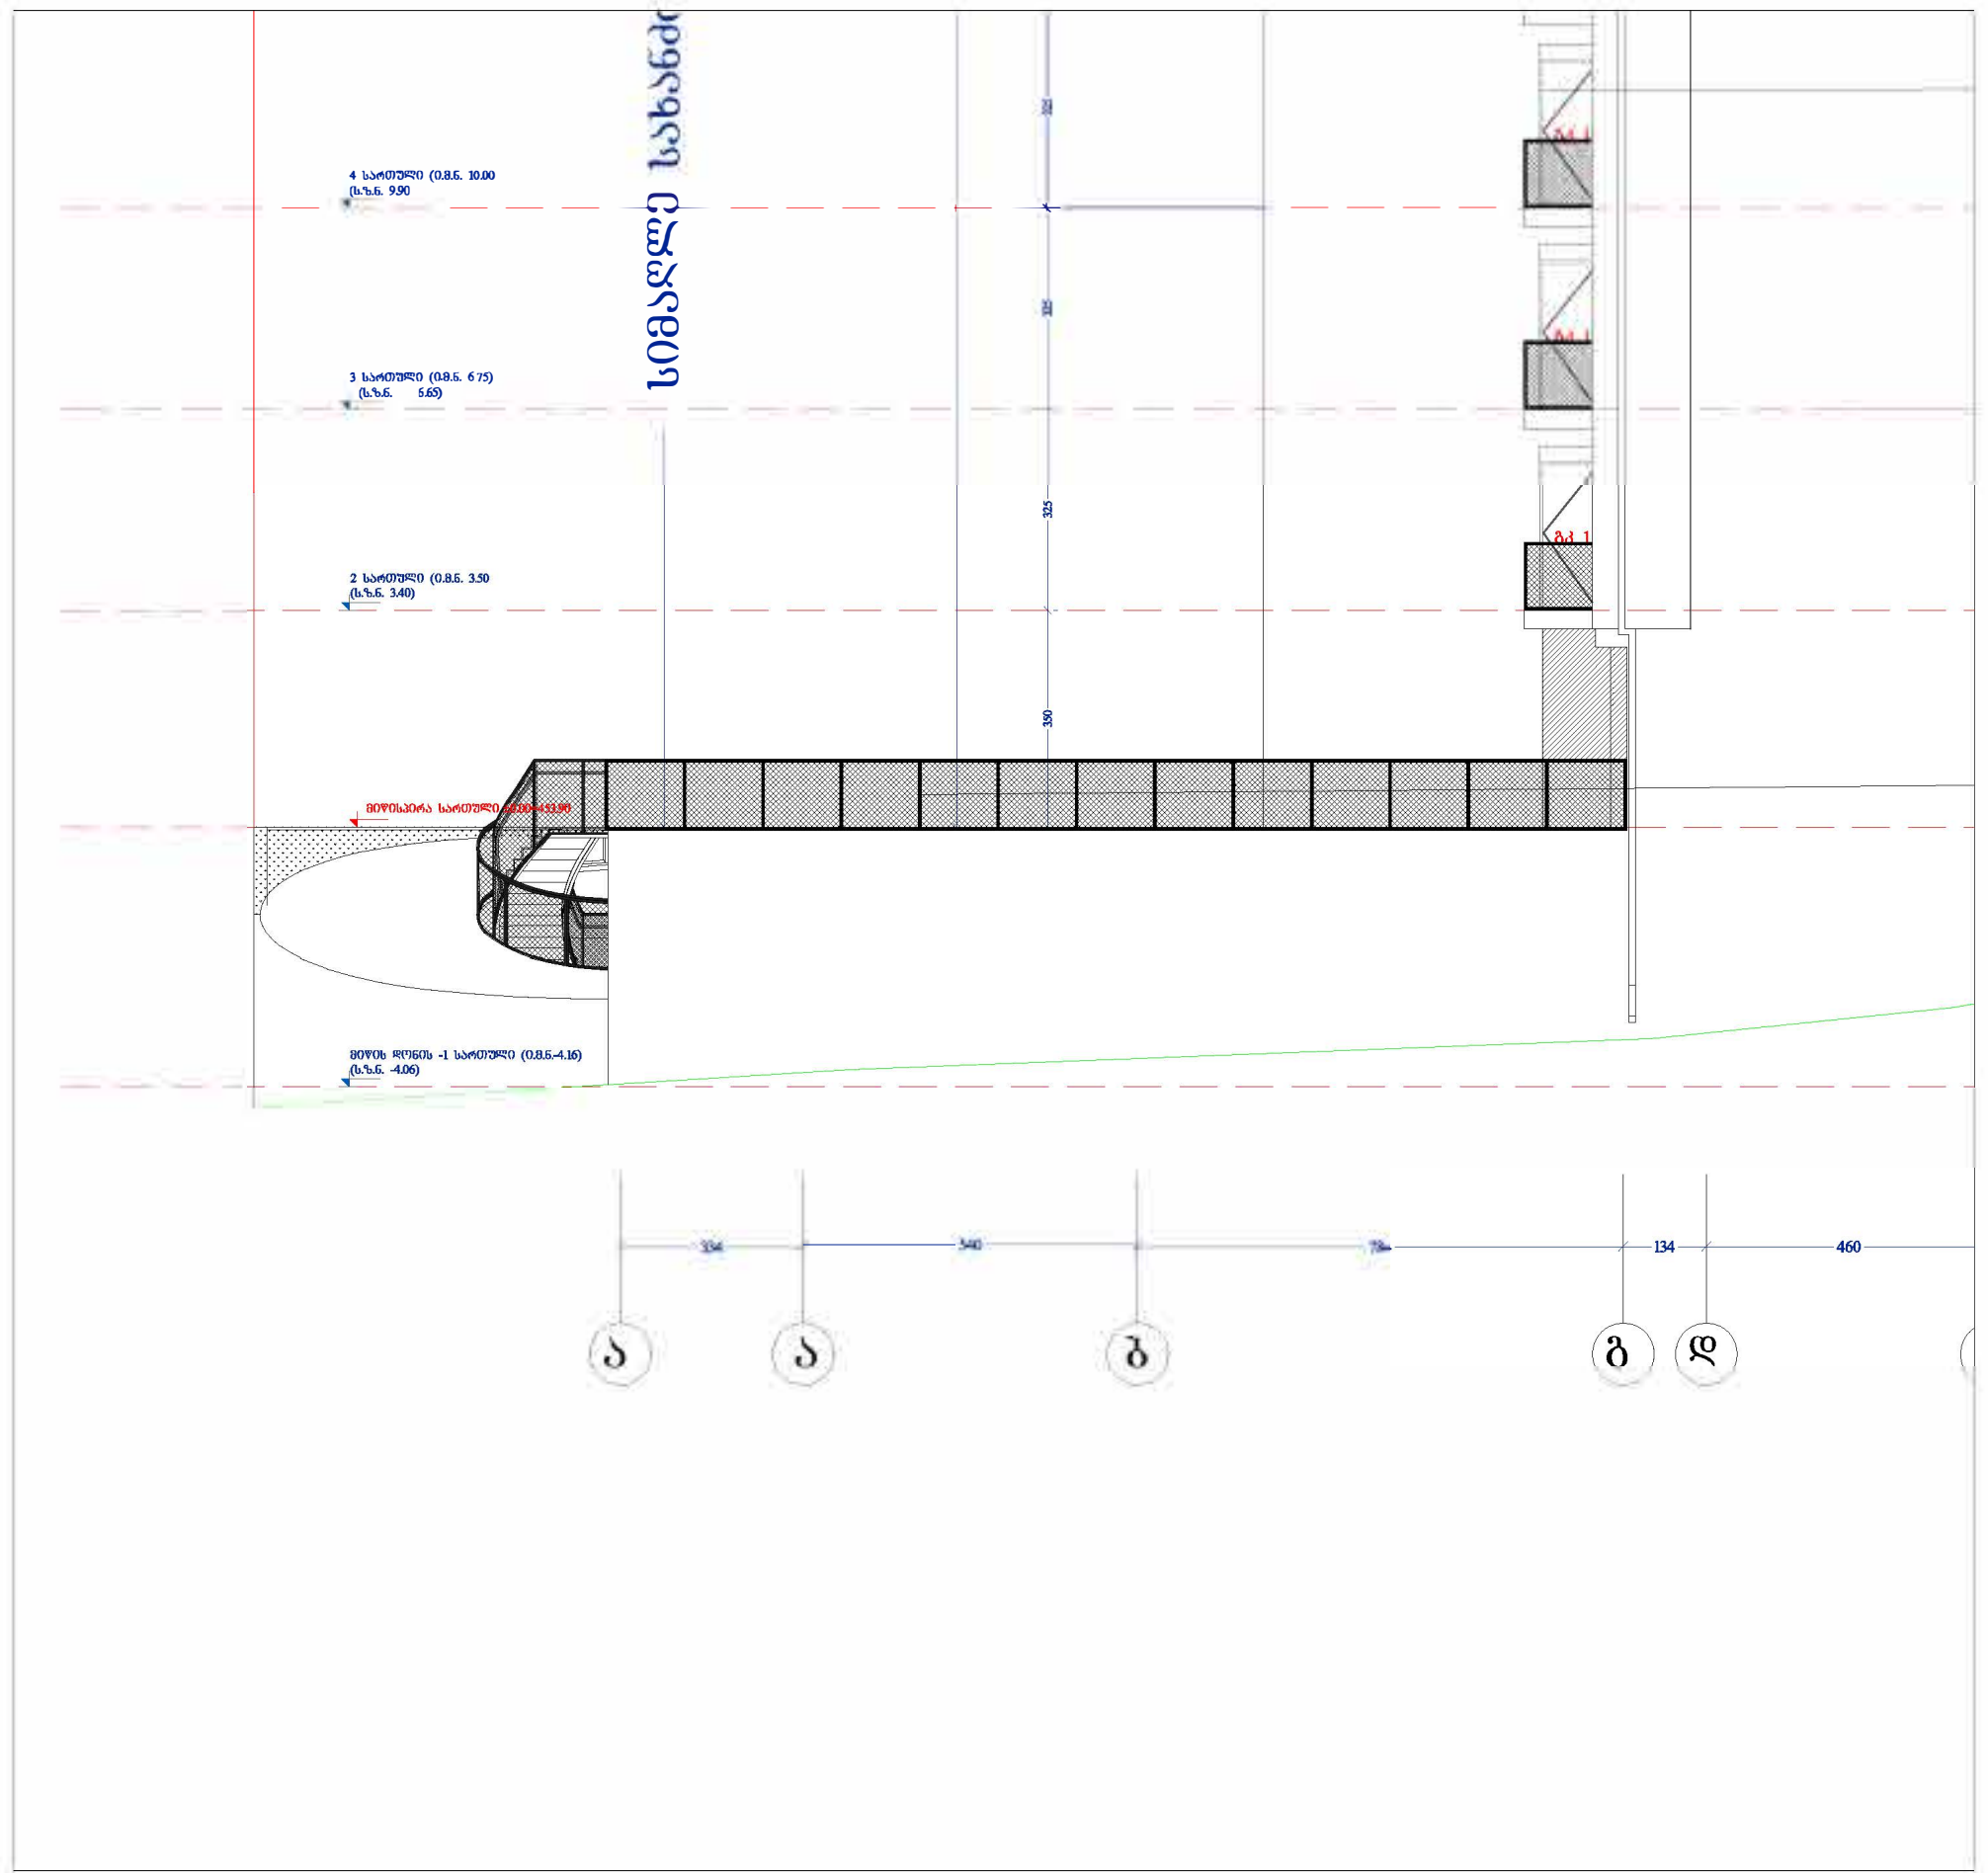

გეგმა

ფრაგმენტის მდებარეობა გეგმაზე

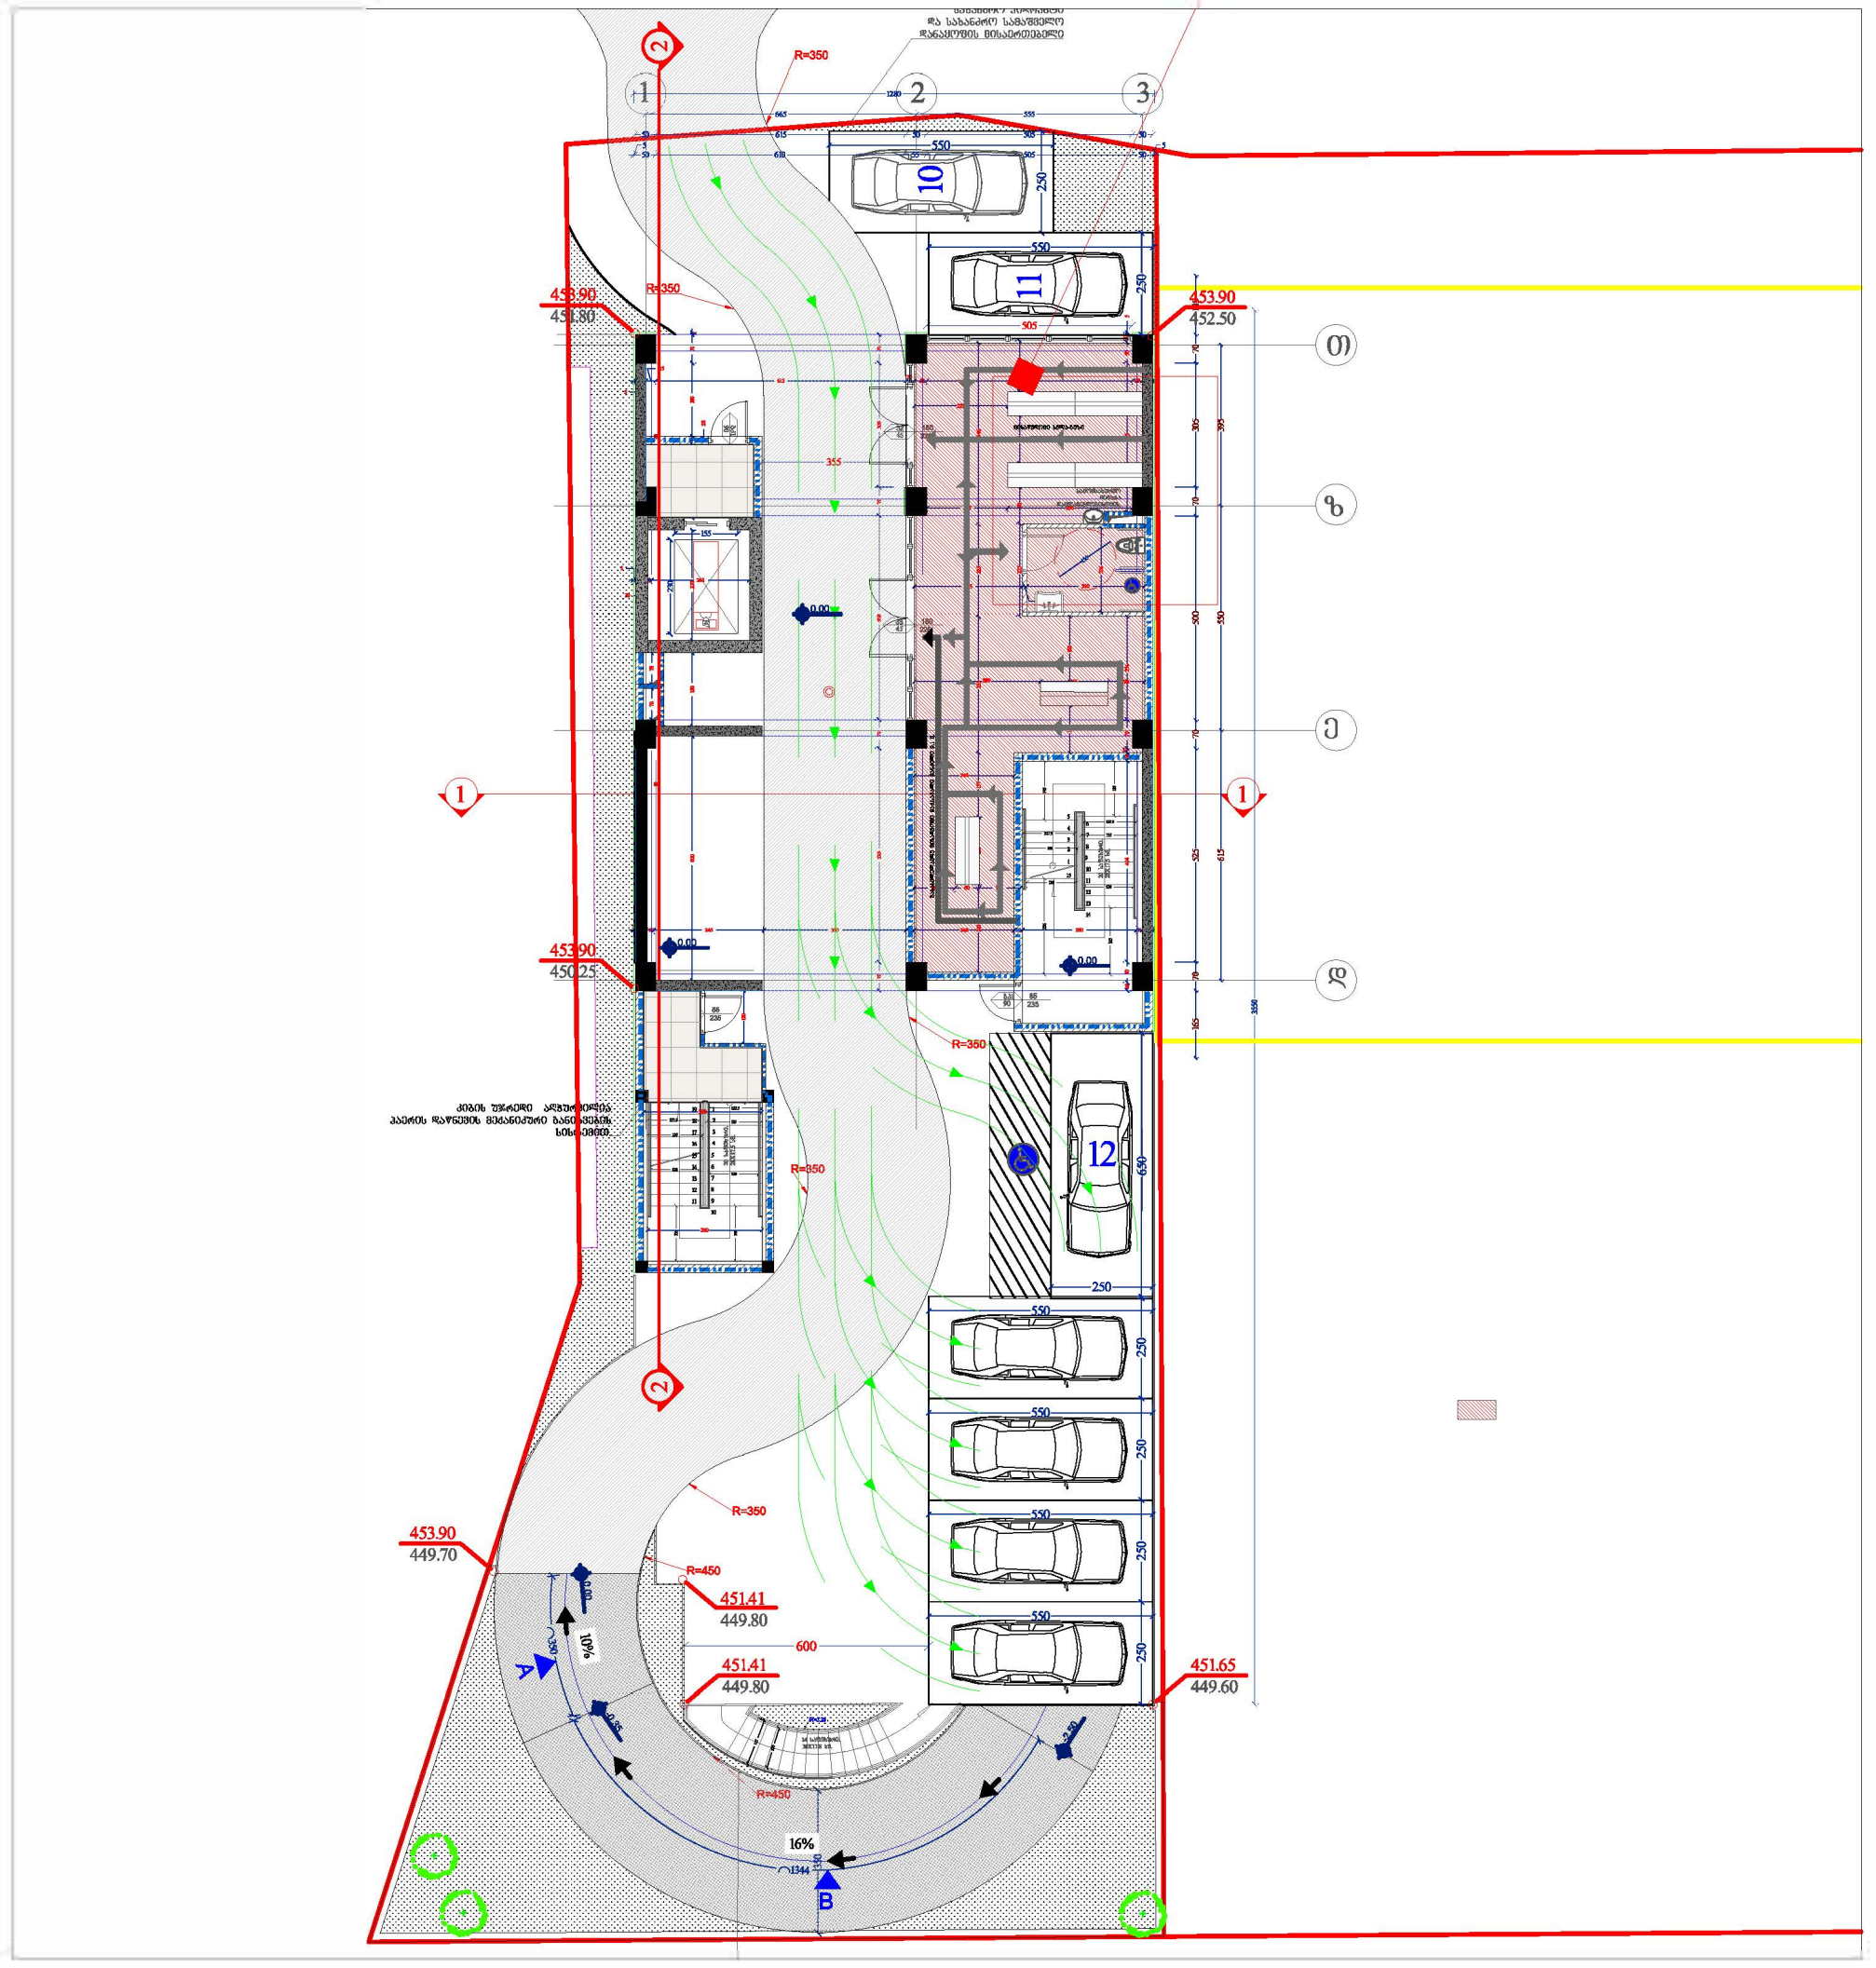

კედლის ფრაგმენტი მასშტაბი 1:75

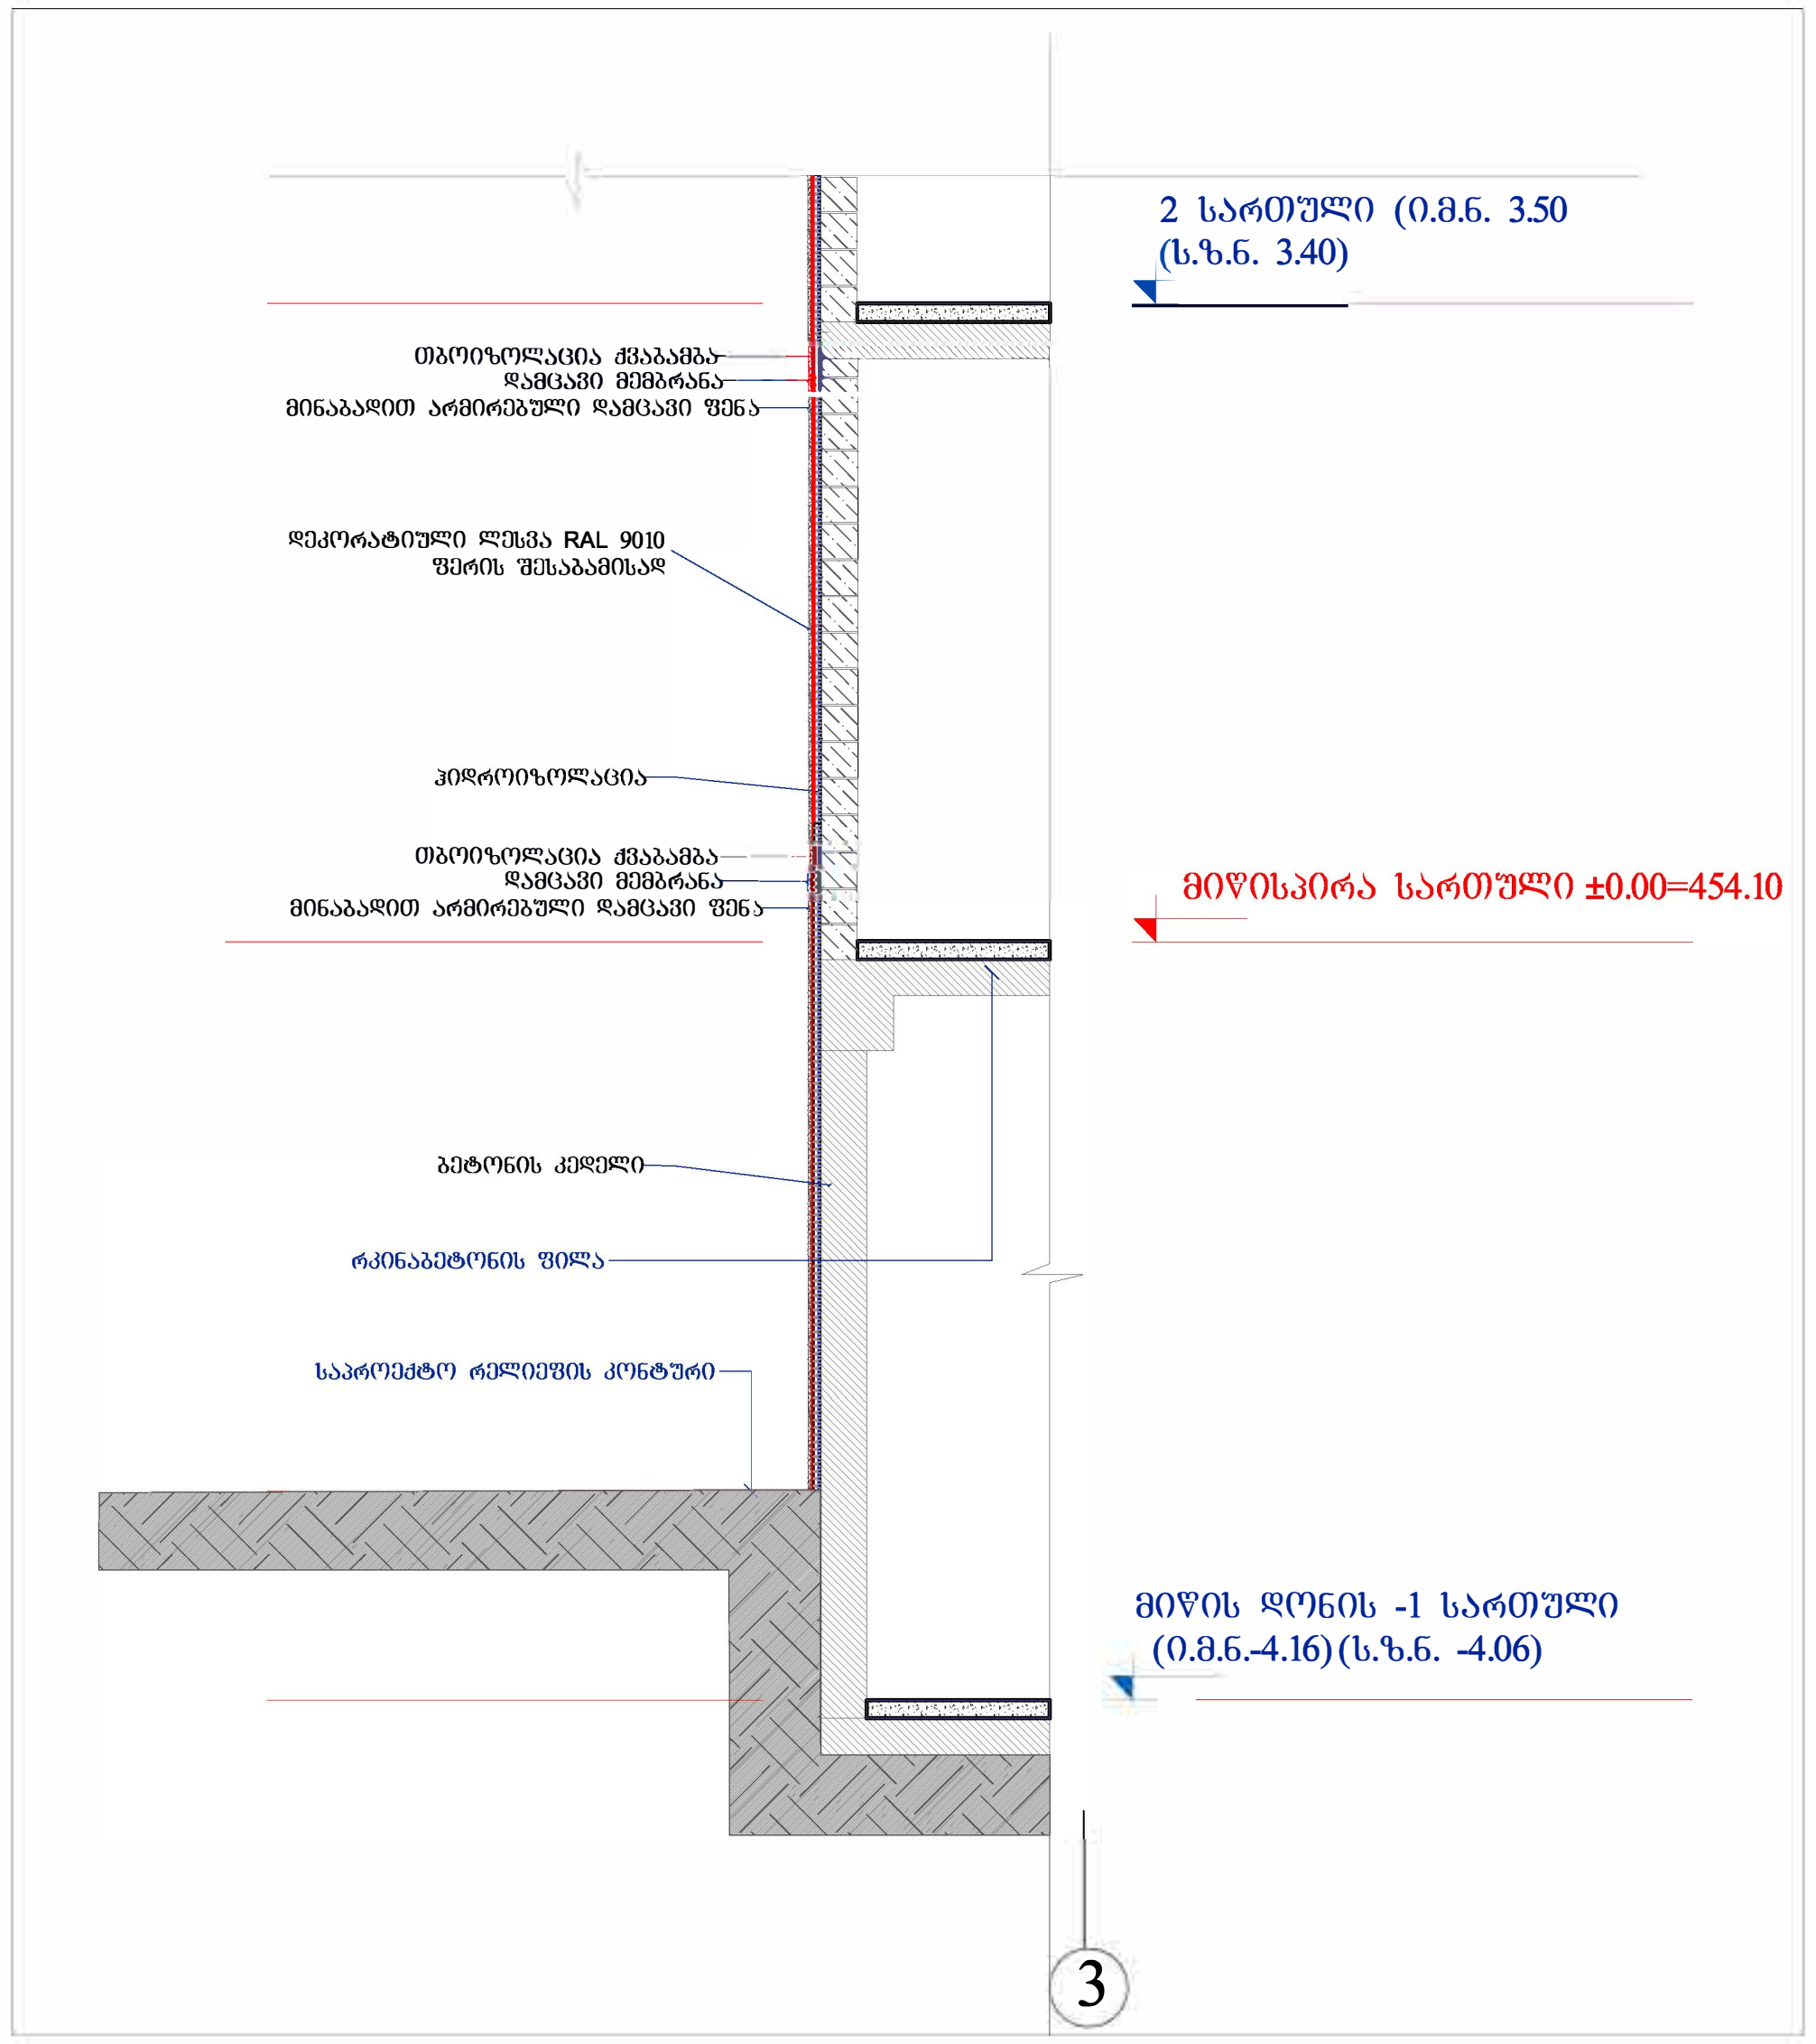

კედლის ფრაგმენტი მასშტაბი 1:50

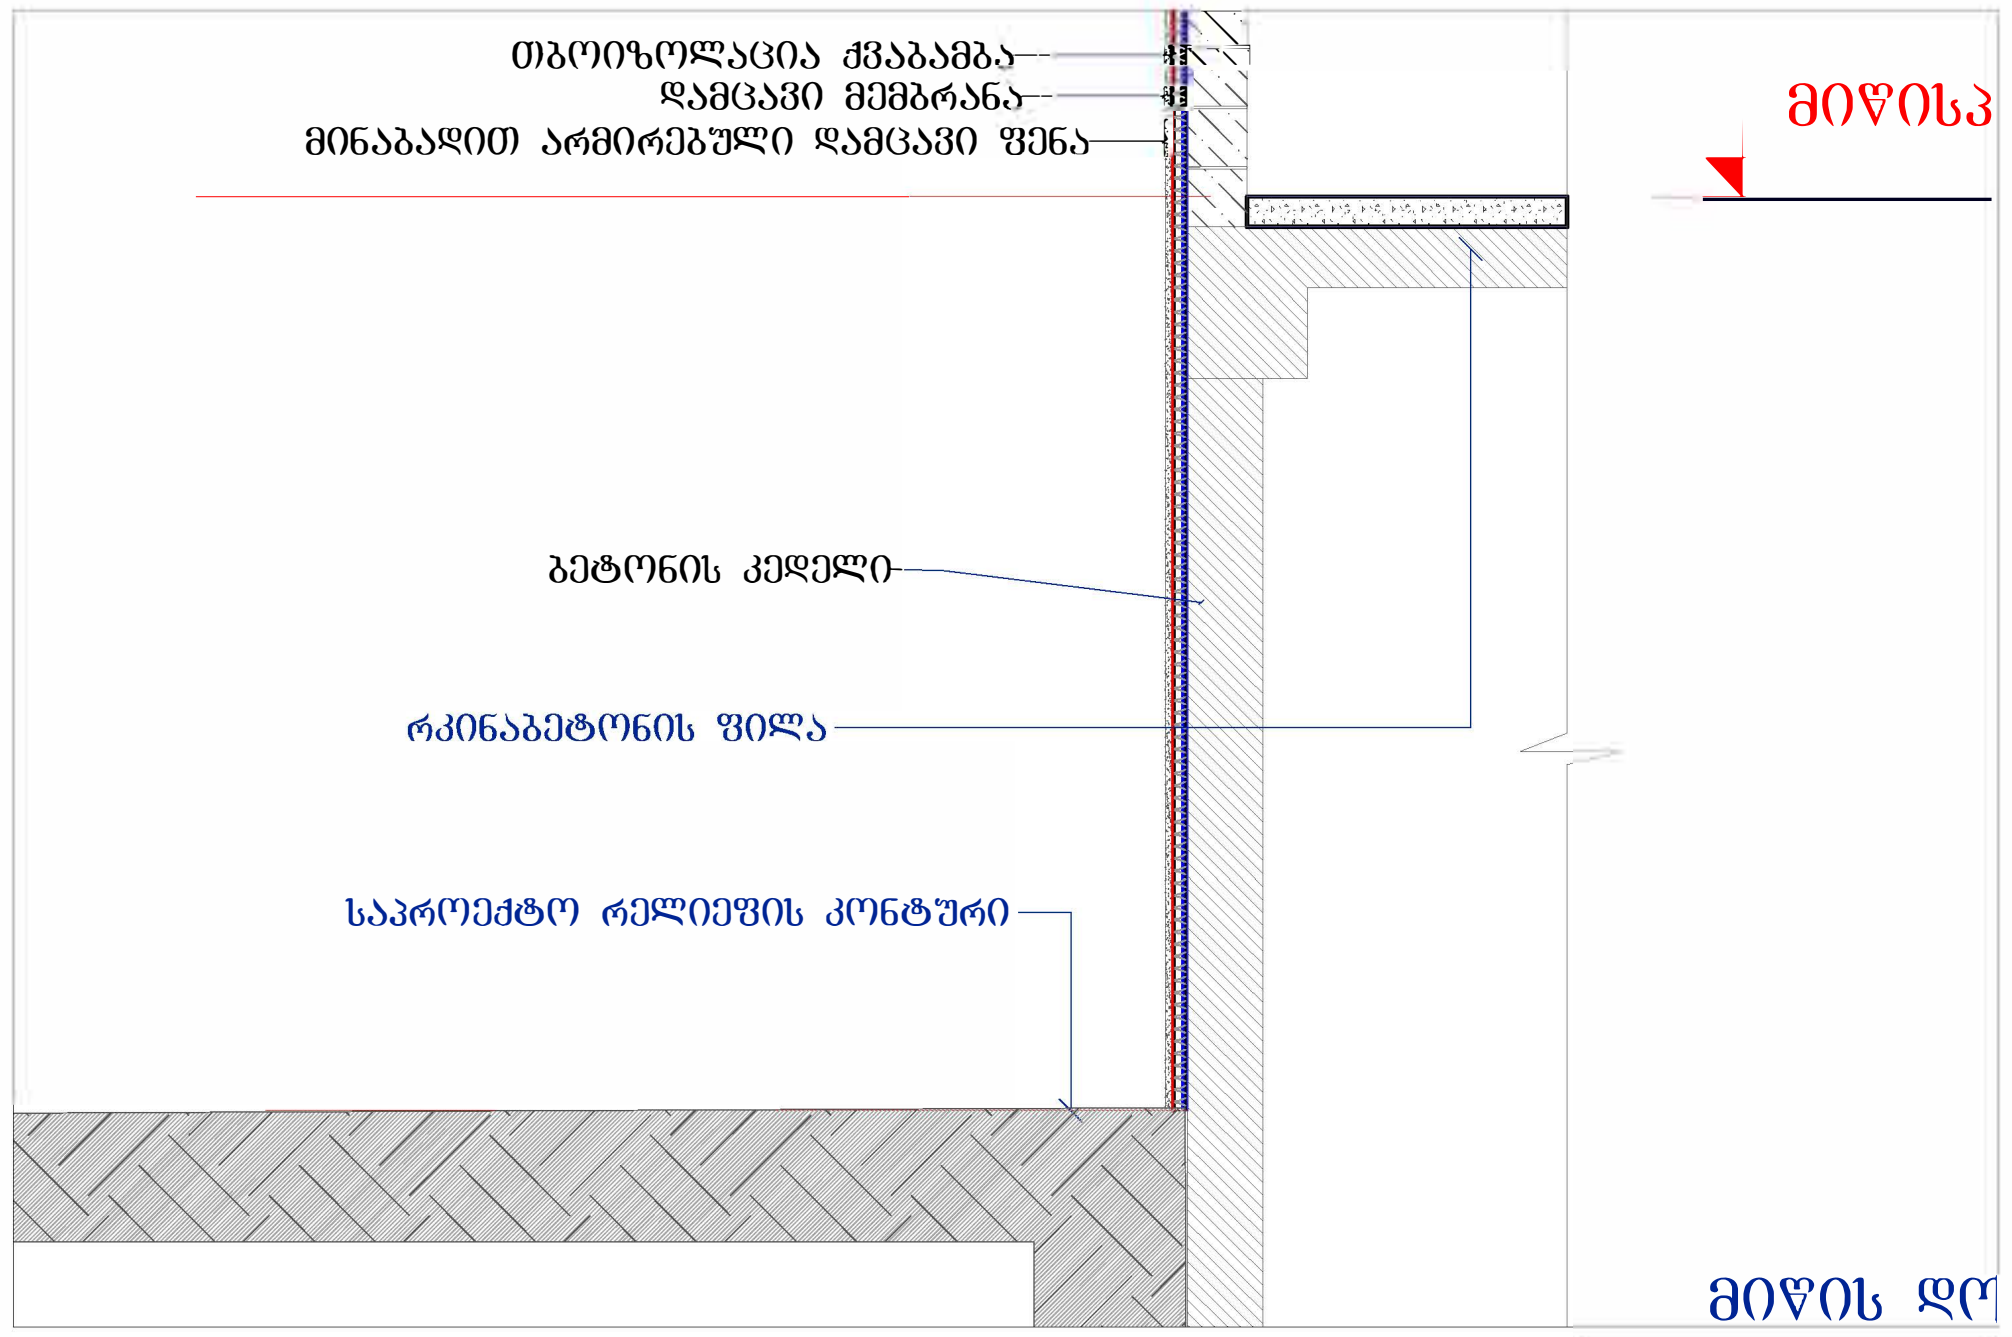

ფასადის მოპირკეთების აქსონომეტრიული დეტალი

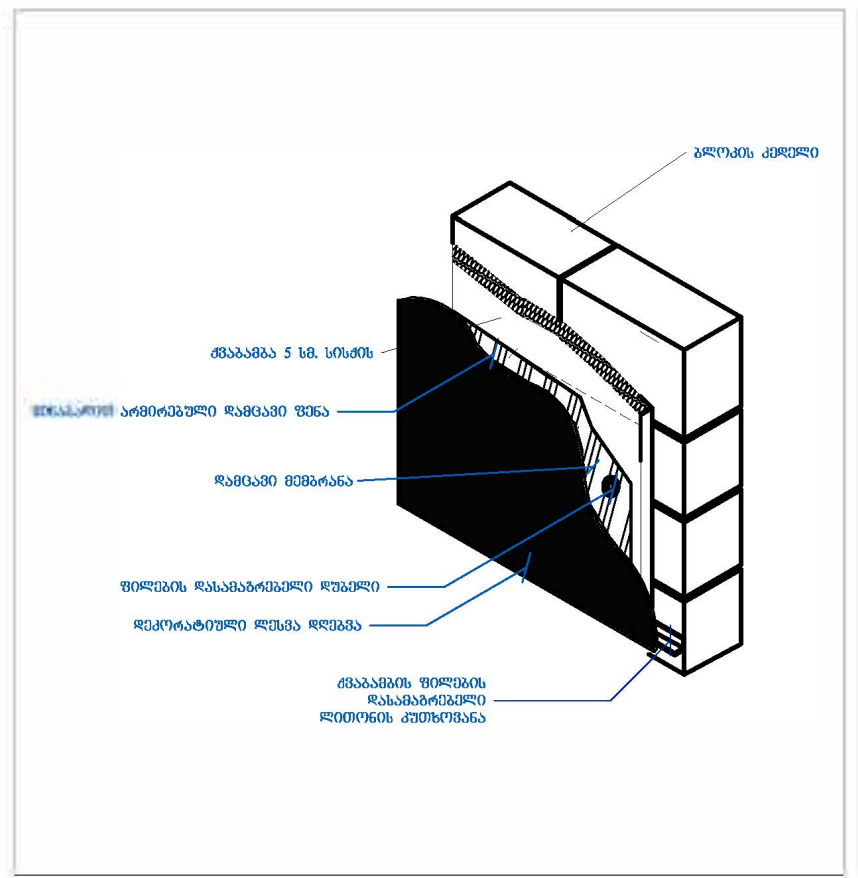

ფასადის დეტალი

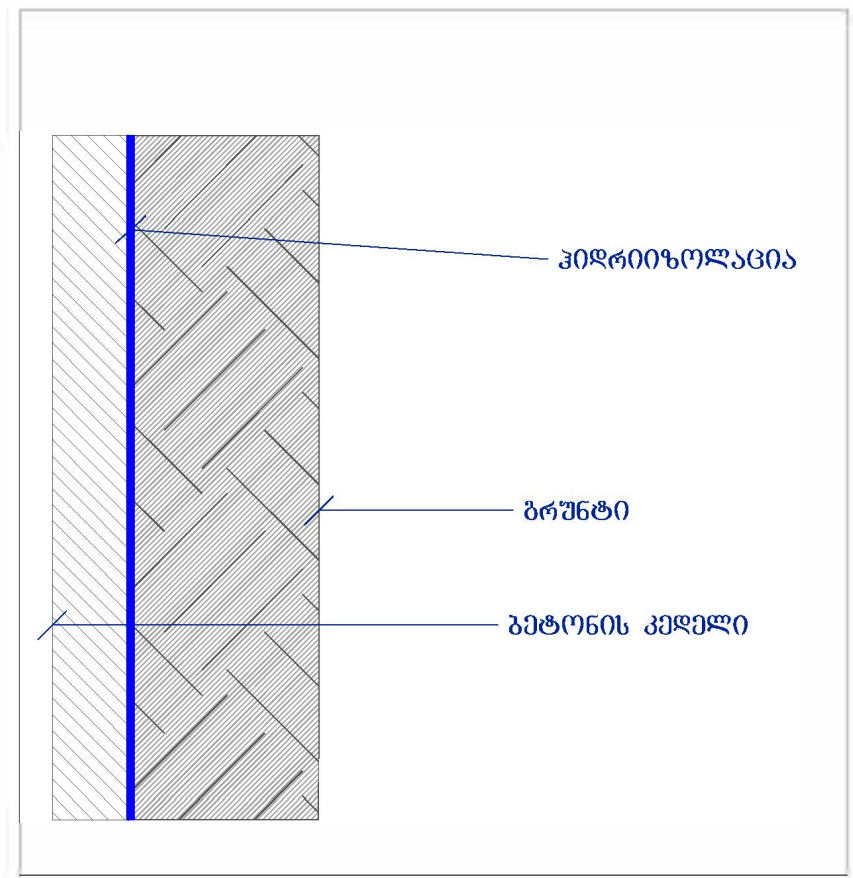

ფრაგმენტის მდებარეობა ფასადზე

ფასადი

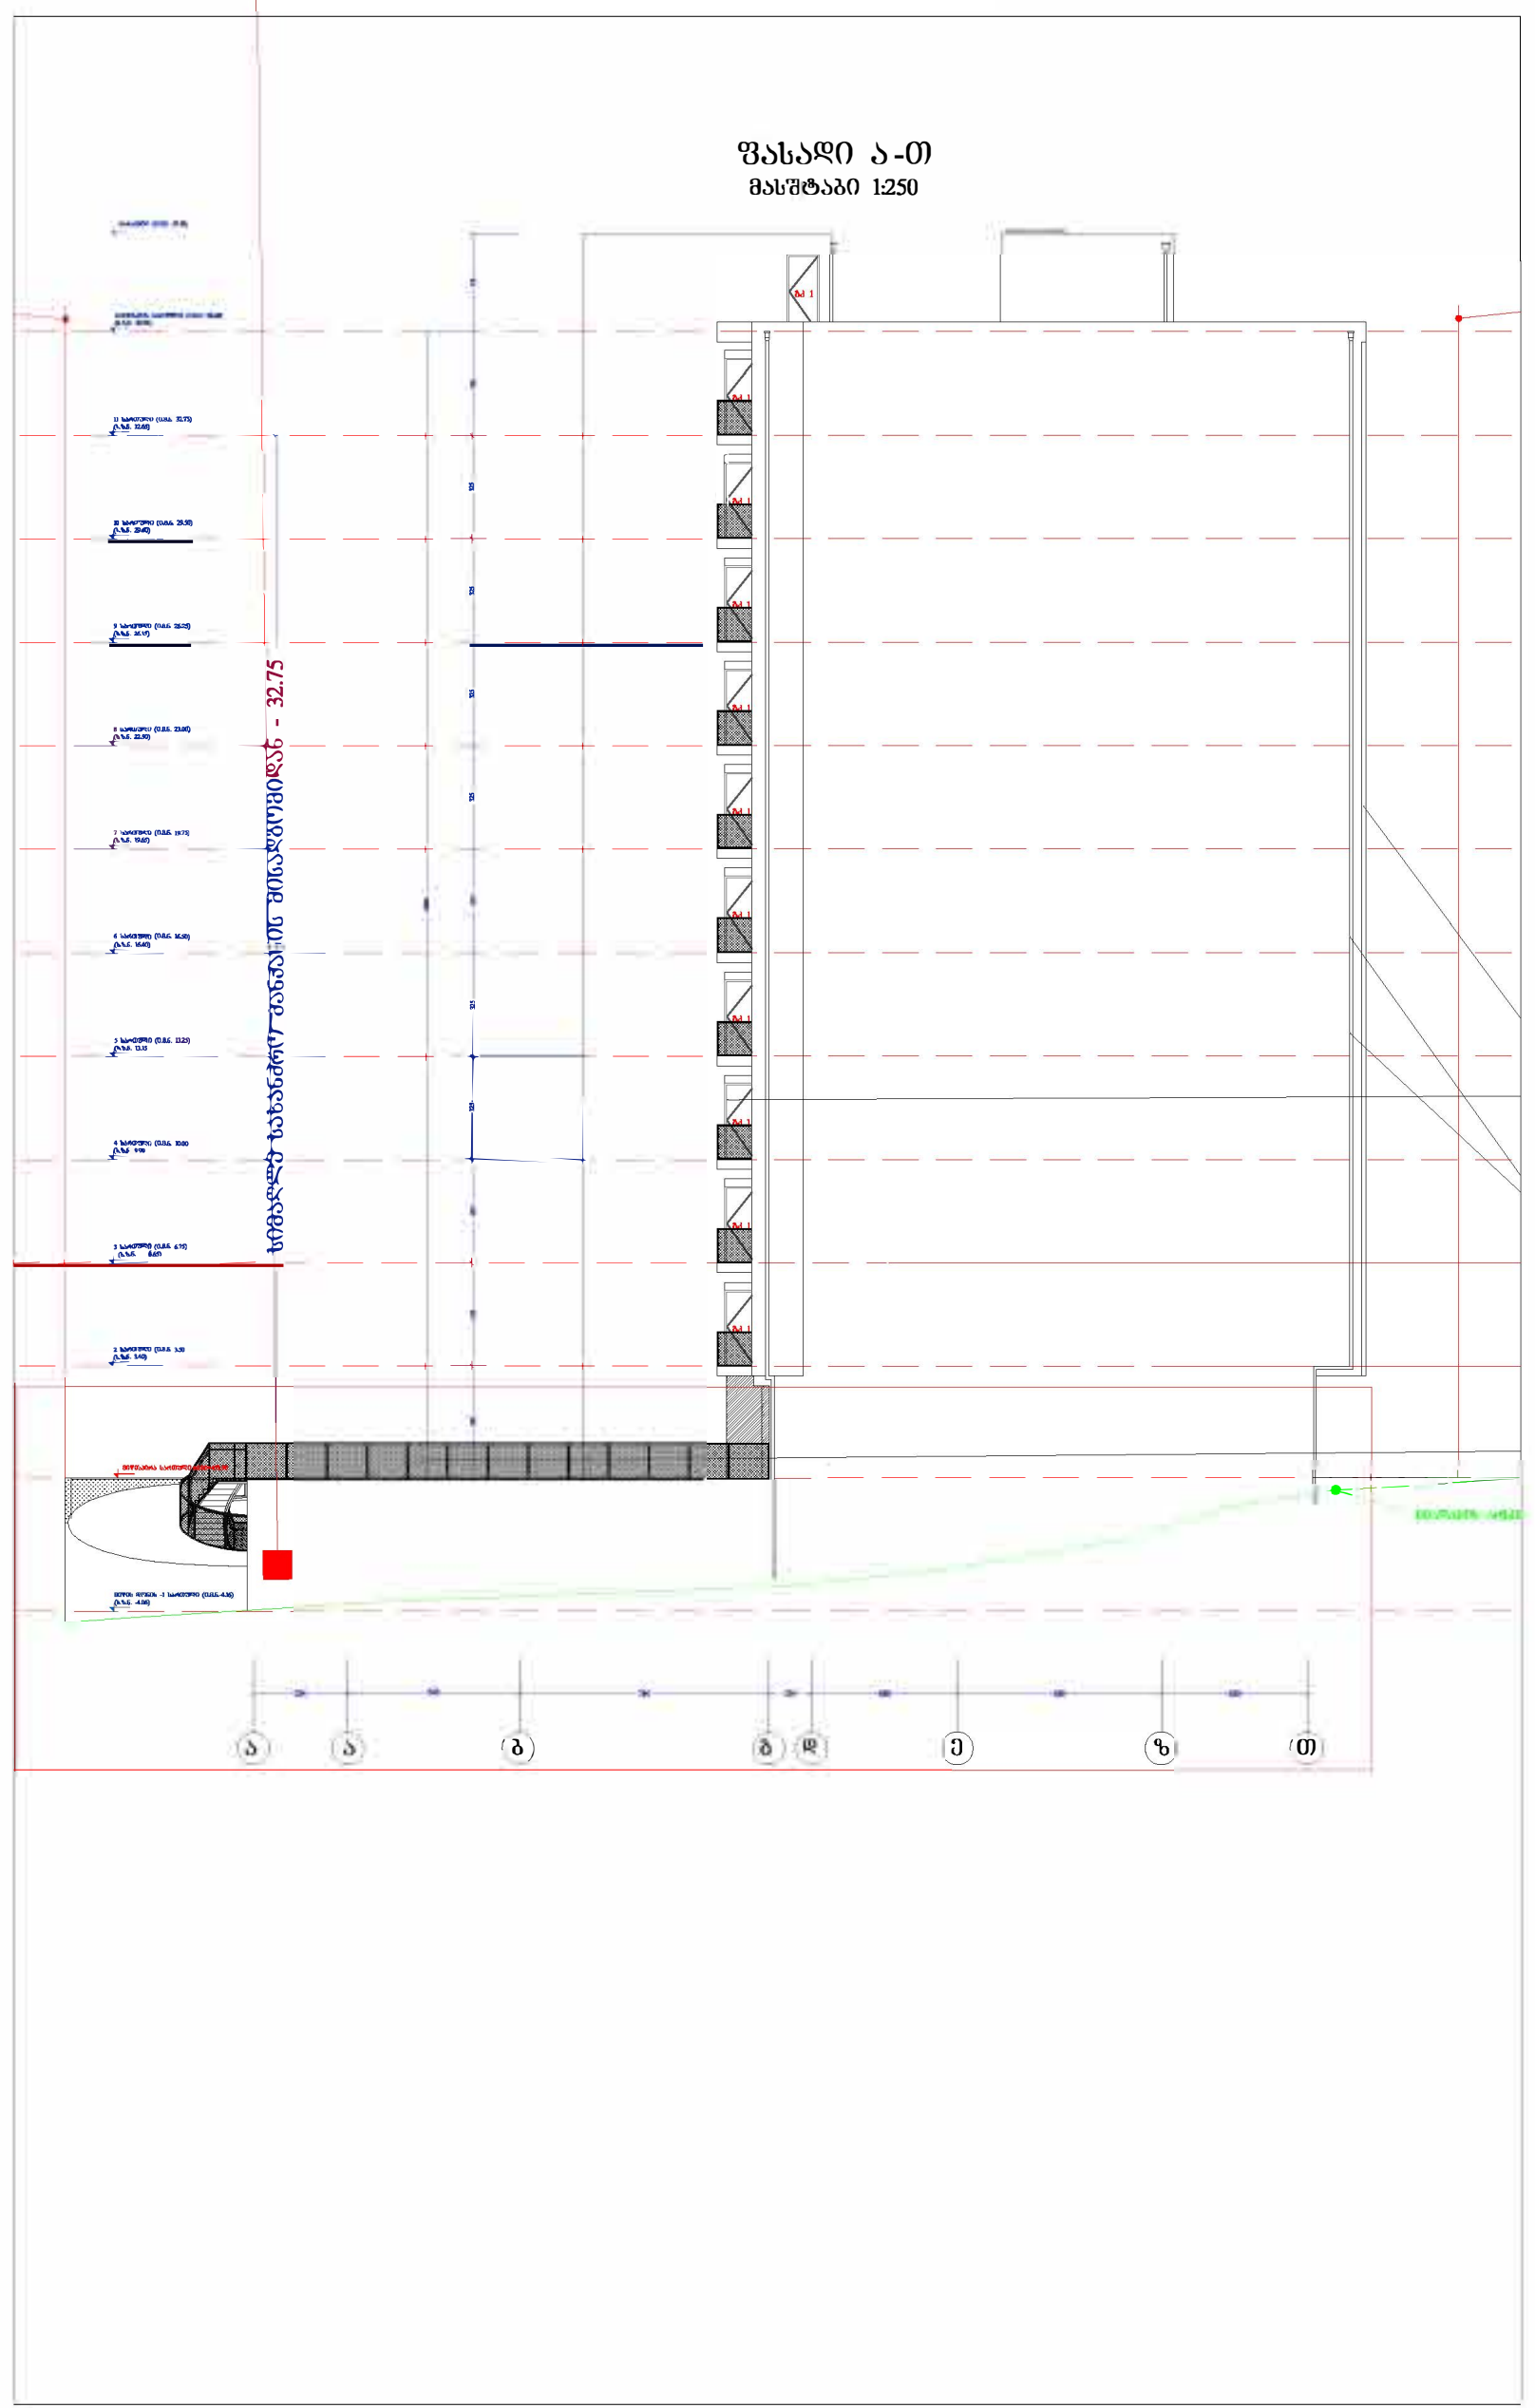

A-3	პროექტის №	დამკვეთი შ.პ.ს. CLIENT "მოზაიკ დეველოპმენტი"	პროექტი/ მისამართი PROJECT	მრავალფუნქციური შენობა ვარკეთილში ნაკვეთი №01.19.20.021.103				
თანამდებობა	გვარი	ხელმოწერა	ნახაზი DRWG.	თარიღი	04.12.2019		არქიტექტურული ნაწილი ARCHITECTURE	
დირექტორი	მ.გიორგობიანი		ფასადების დეტალები	№	კორექტ. REV.	თარიღი DATE	შ.პ.ს MHD Group	
პრ. ავტორი	მ.გიორგობიანი			1				
დაამუშავა	მ.გიორგობიანი			2				
				3				
				მასშტაბი SCALE	სტადია STAGE		ინდექსი	ფურც.
					პროექტი		A-419	52