
ავტ. პ. ტაბატაძე ს.პირადობის №: 01 60 [illegible] ტელ: (+995 32) 237 30 50 xyz.ge@yahoo.com	ვერტიკალური ჭრილი ა-ა
	პროექტის ავტორი
	პროექტის ხელმძღვანელი
	არქიტექტურული ნაწილი
	ადგილმდებარეობა
	ობიექტის დასახელება
	ფურცლის ნომერი 8
	ფურცლების რაოდენობა
	მასშტაბი 1:100
	ფურცლის ზომა A3

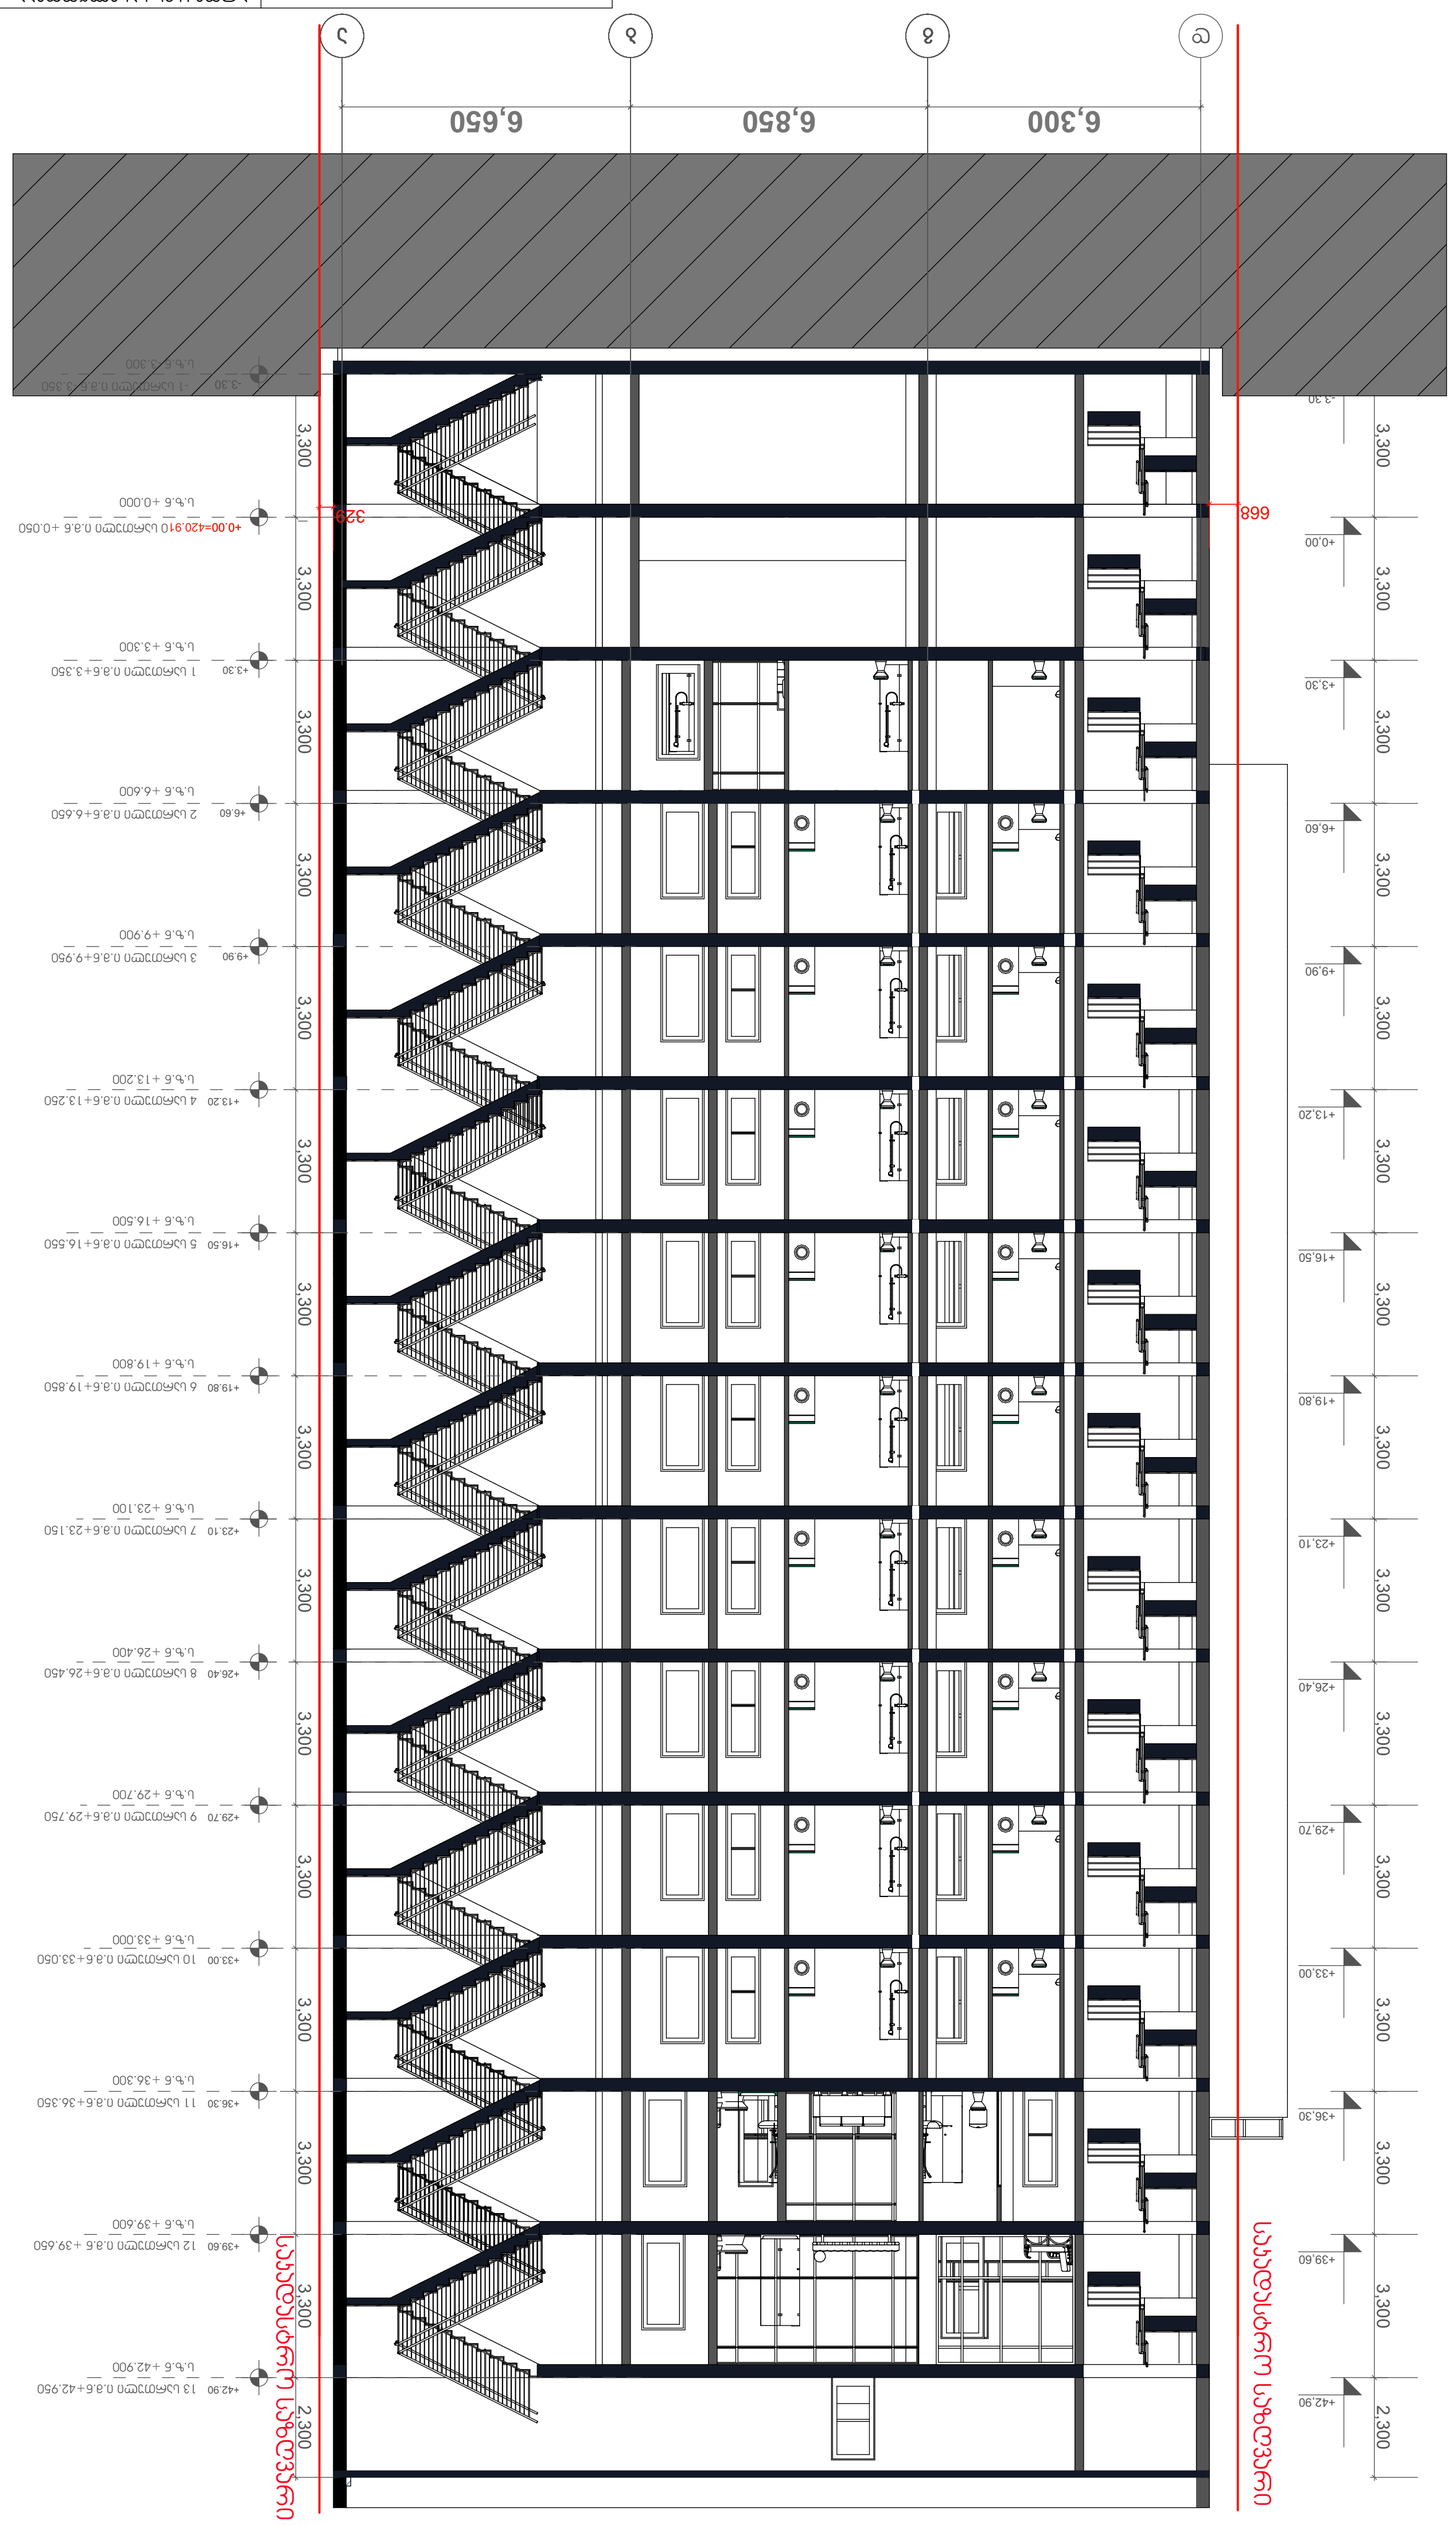

ავტორი	გ. ლომთათიძე		
ხელმძღვანელი	გ. ლომთათიძე		
კონსულტანტი			
კონტროლიორი	ე. ჭანტურია		
პროექტის დასახელება			
ნაგებობის ნაწილი			
ნახაზის დასახელება			
ნახაზის N	3-3	ფურცელი	8
მასშტაბი	1:100		


ბრძანებით დამტკიცებული საპროექტო დოკუმენტაციის ნაწილი

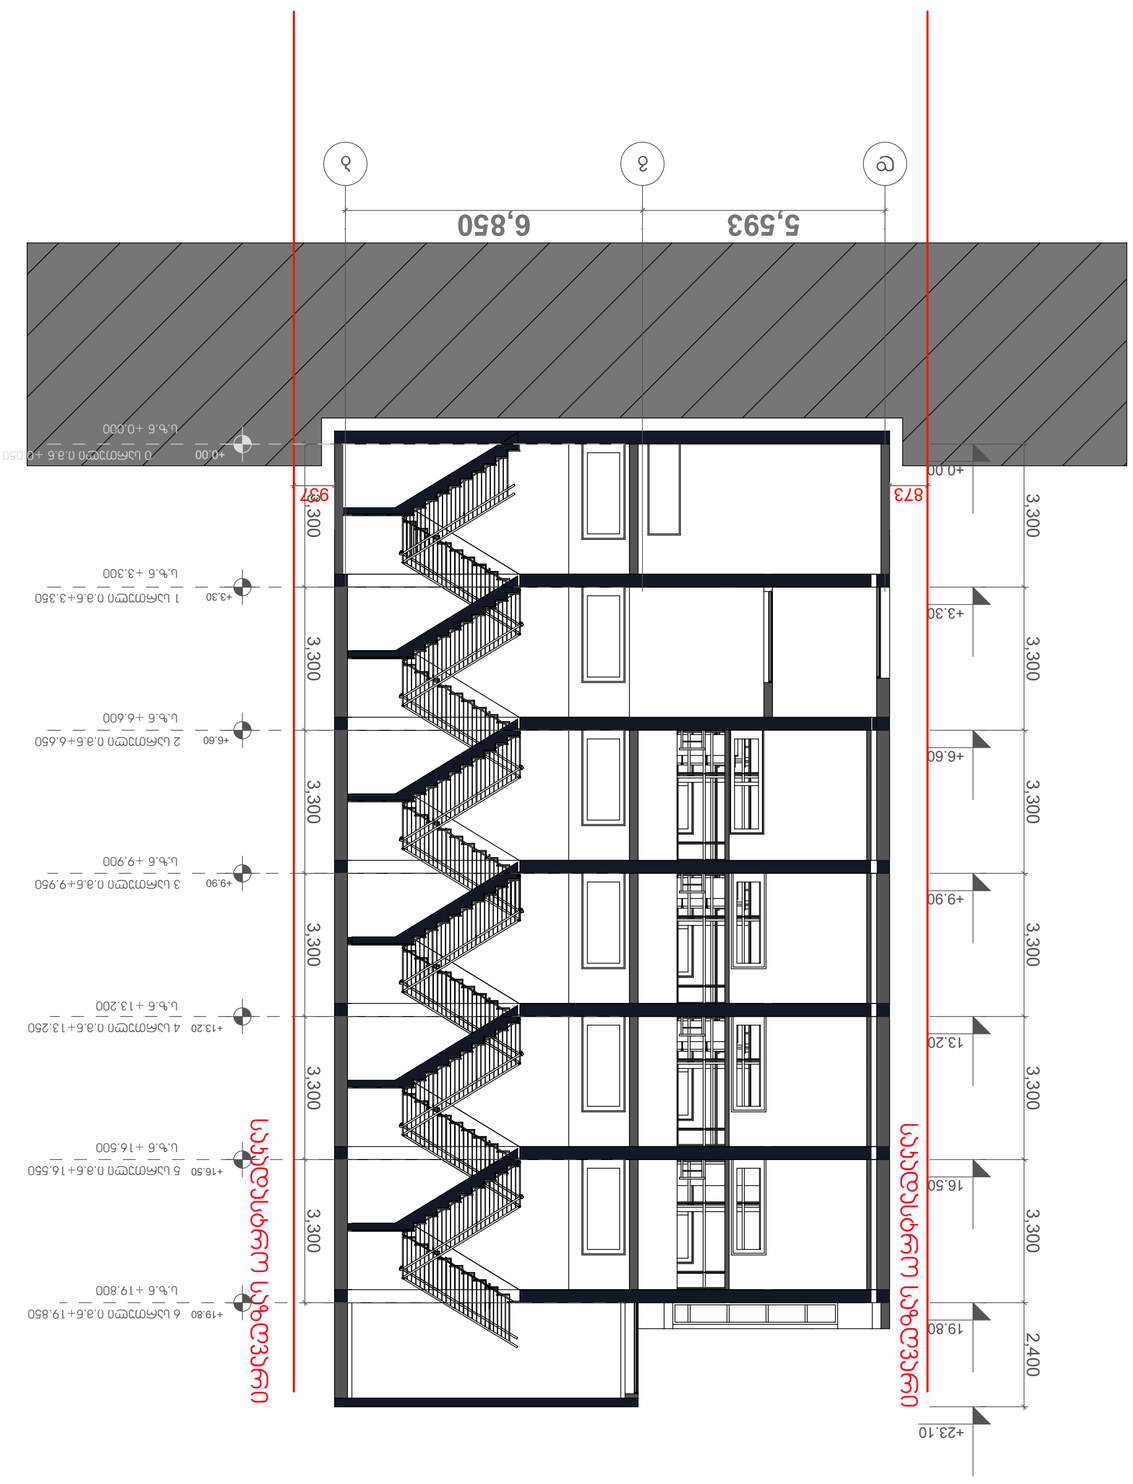





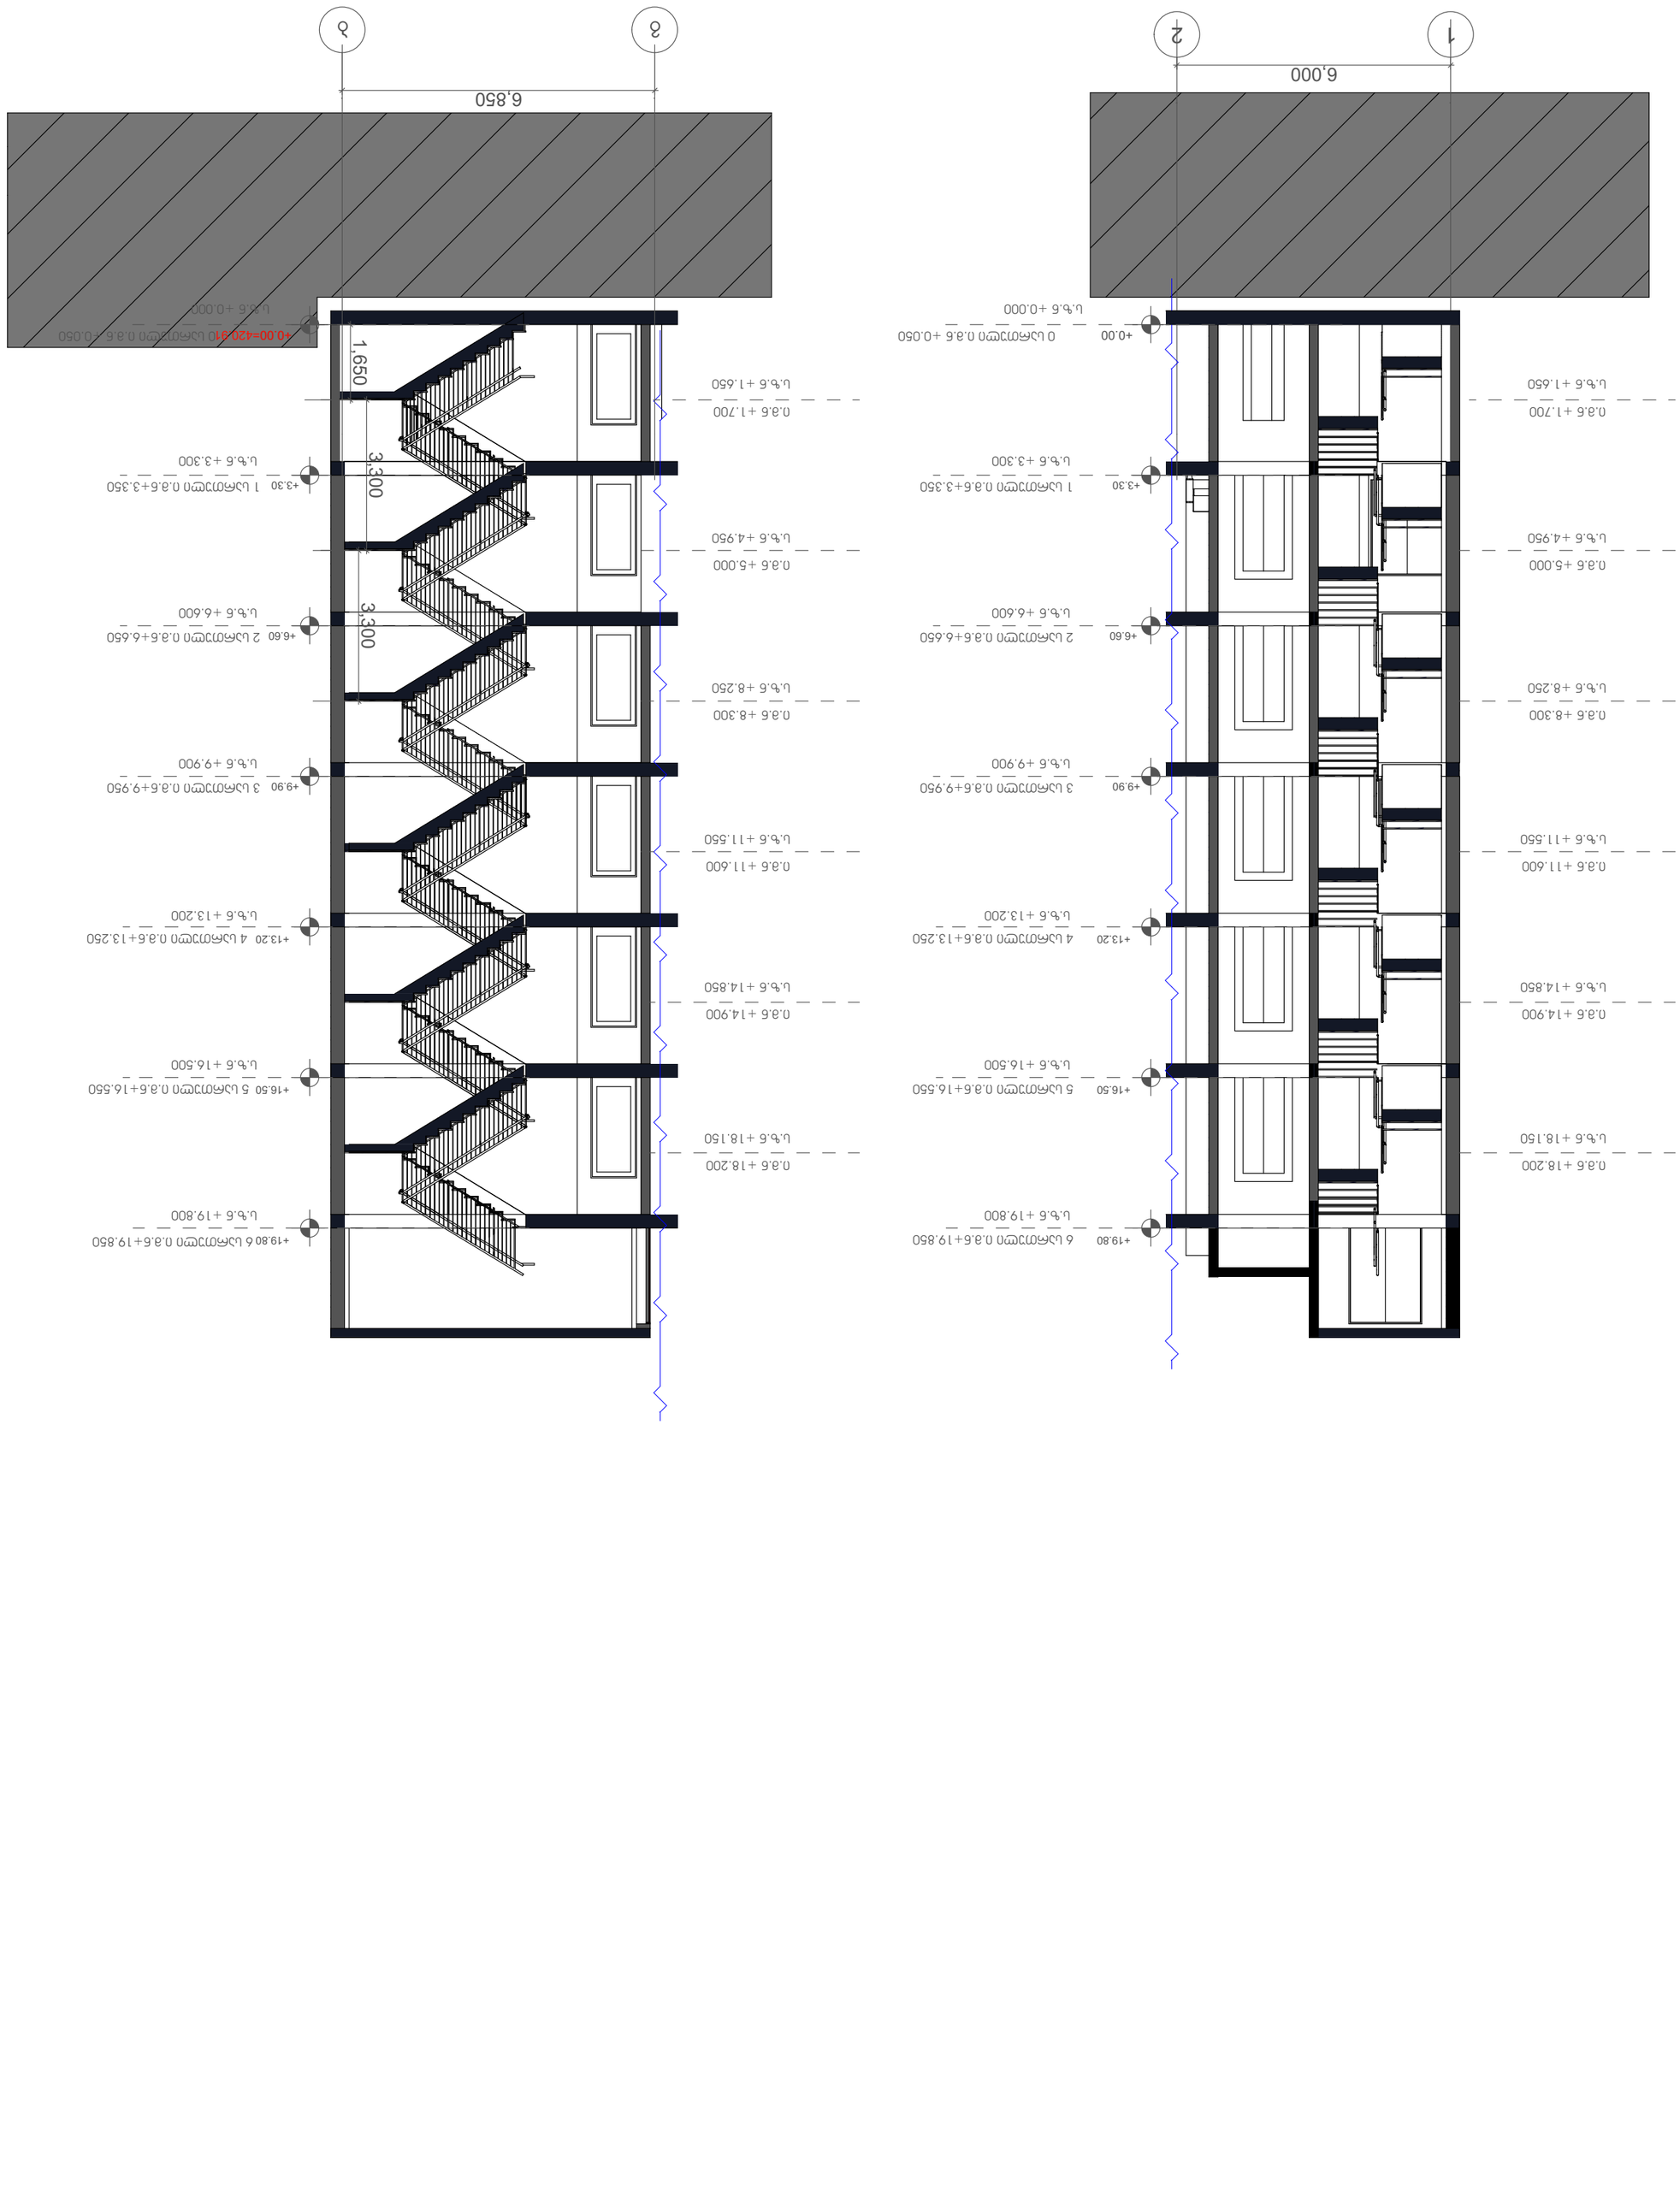

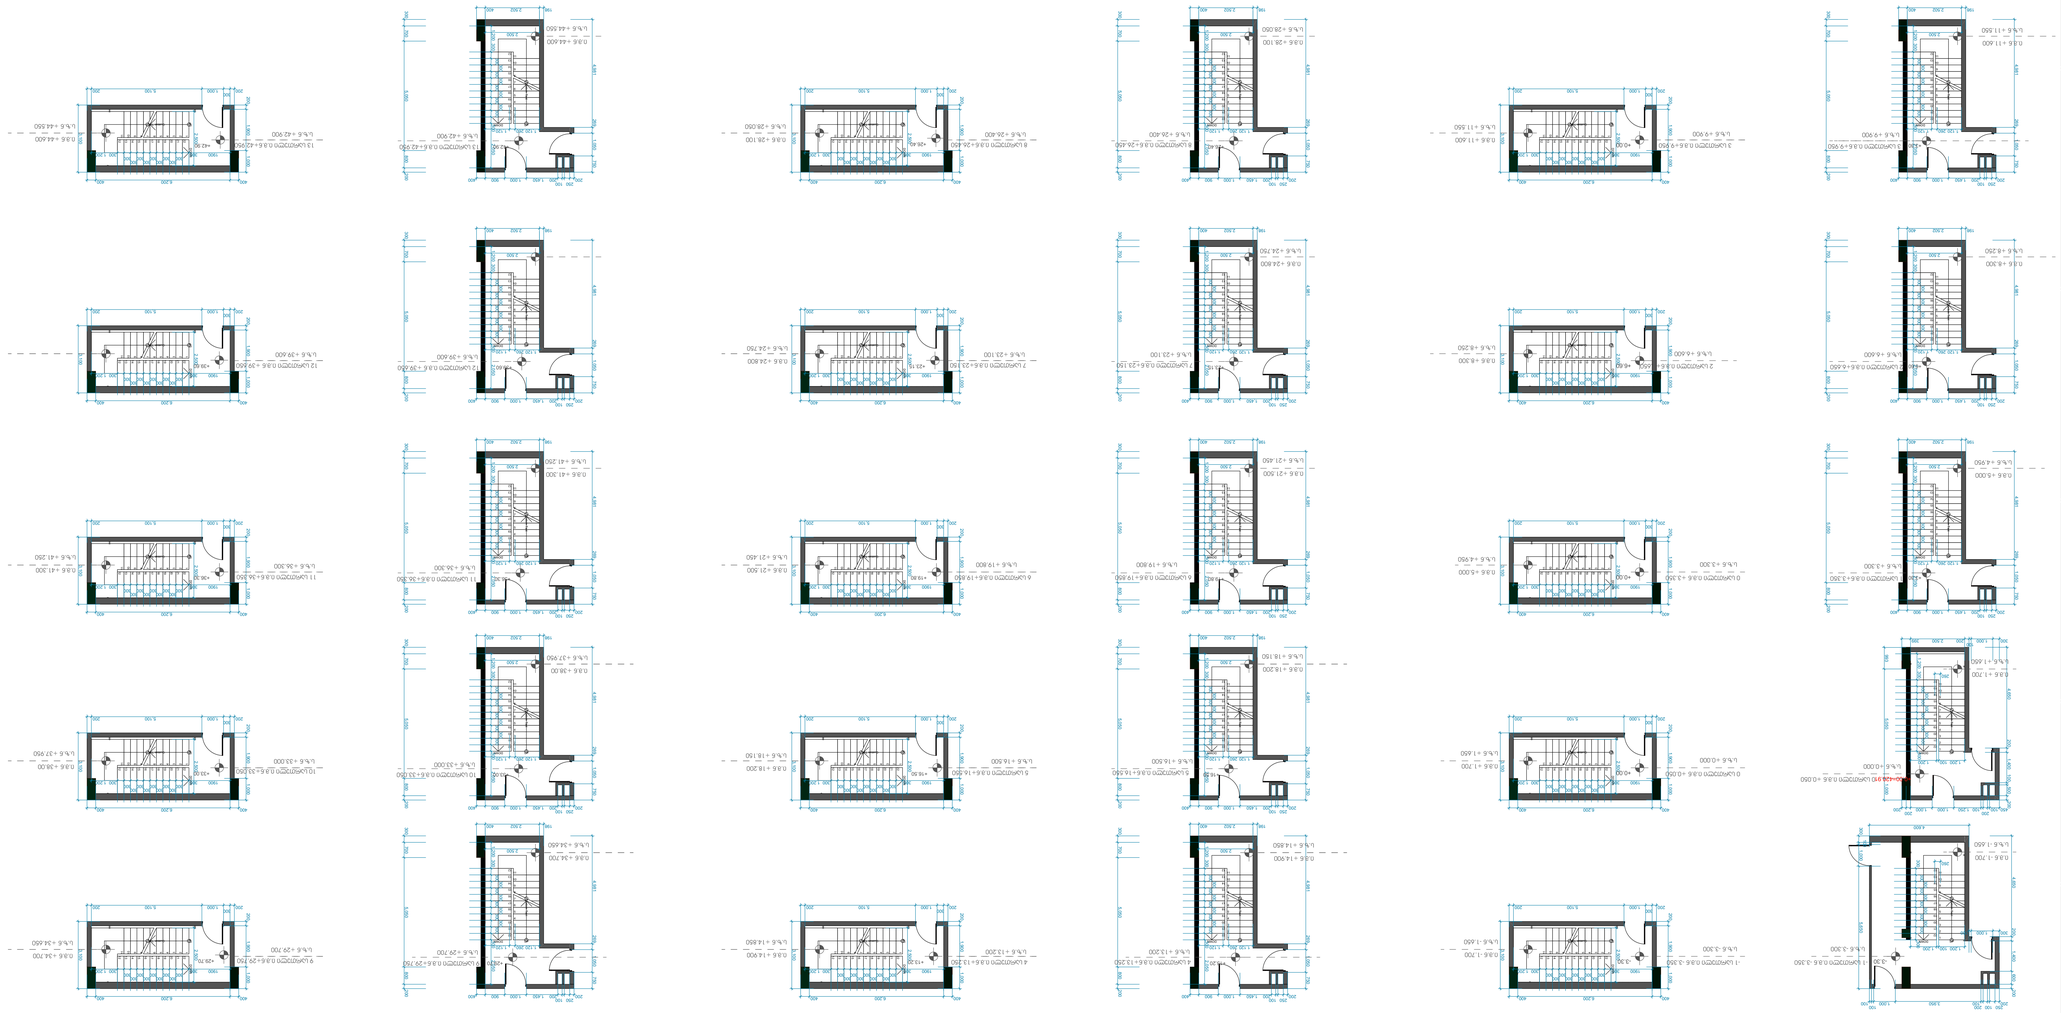
Z
X
Y
+0.00
+26.40
+23.10
+19.80
+16.50
+13.20
+9.90
+6.60
+3.30
-3.30
-1.65
0.00
1.65
41.25
42.90
44.55

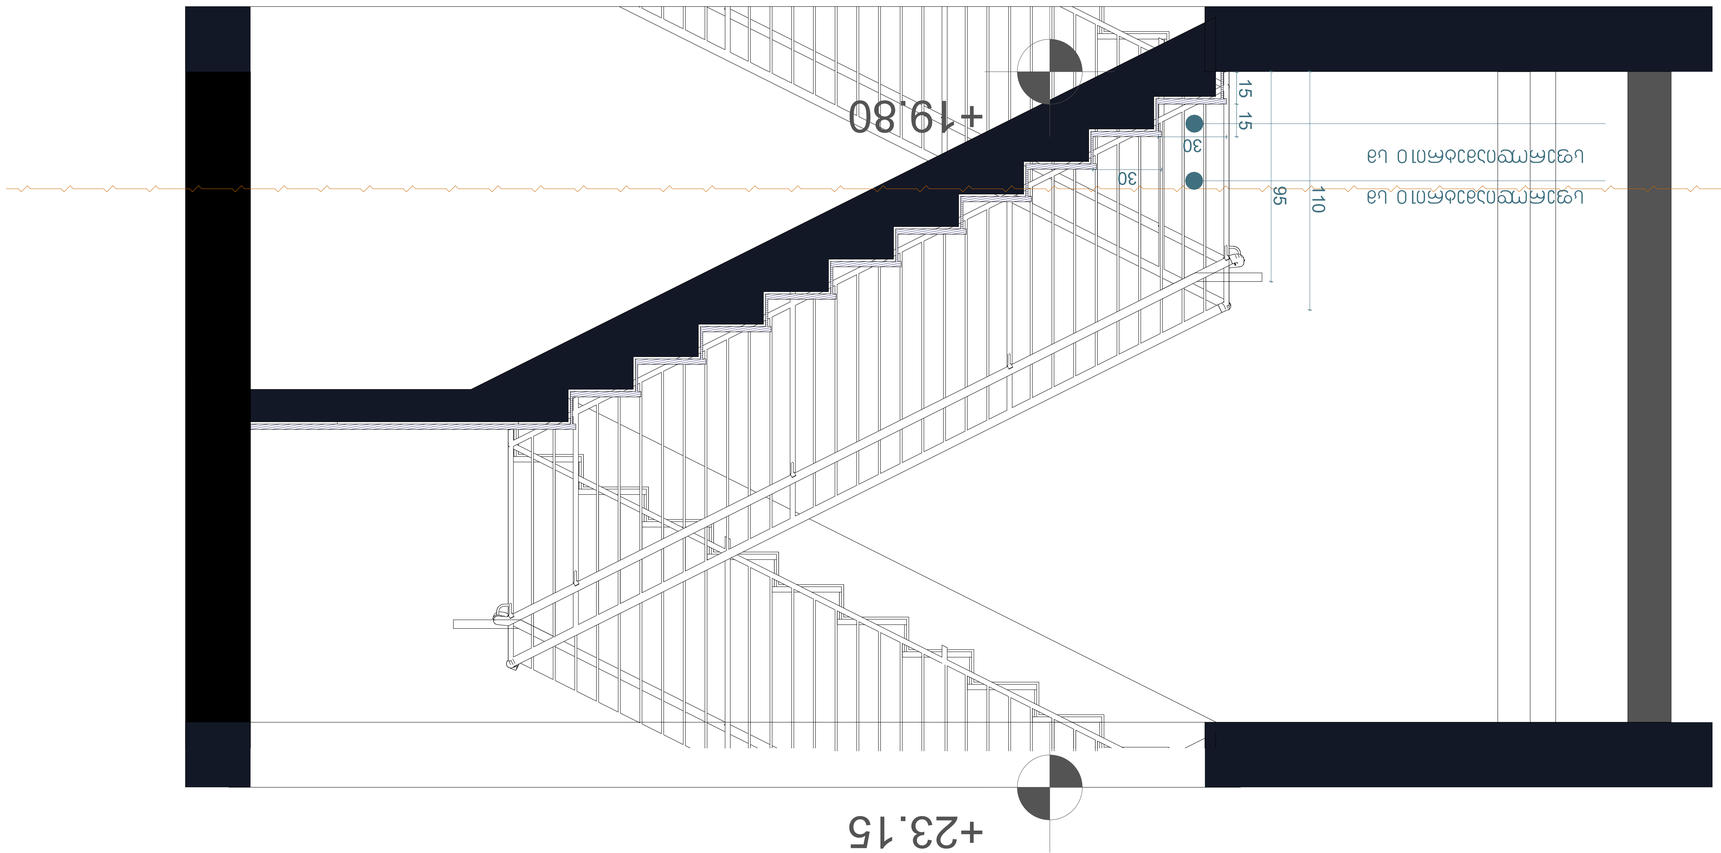













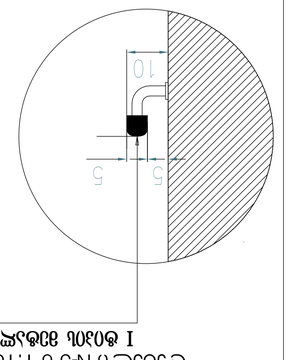


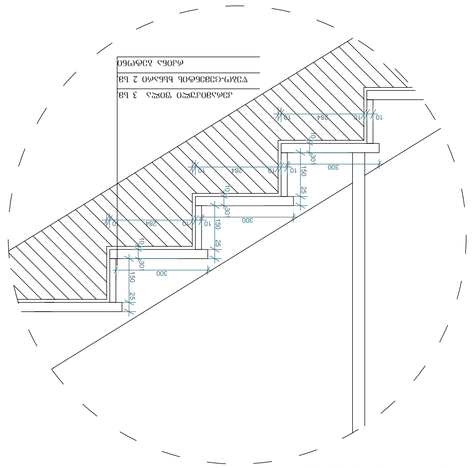


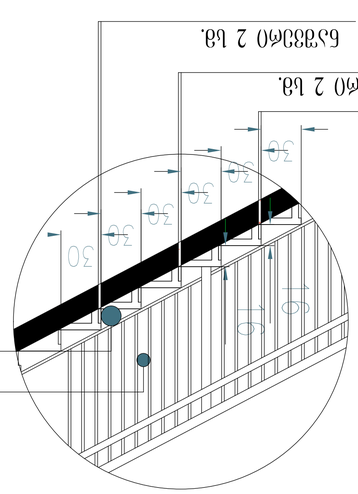










ფასადის დეტალი

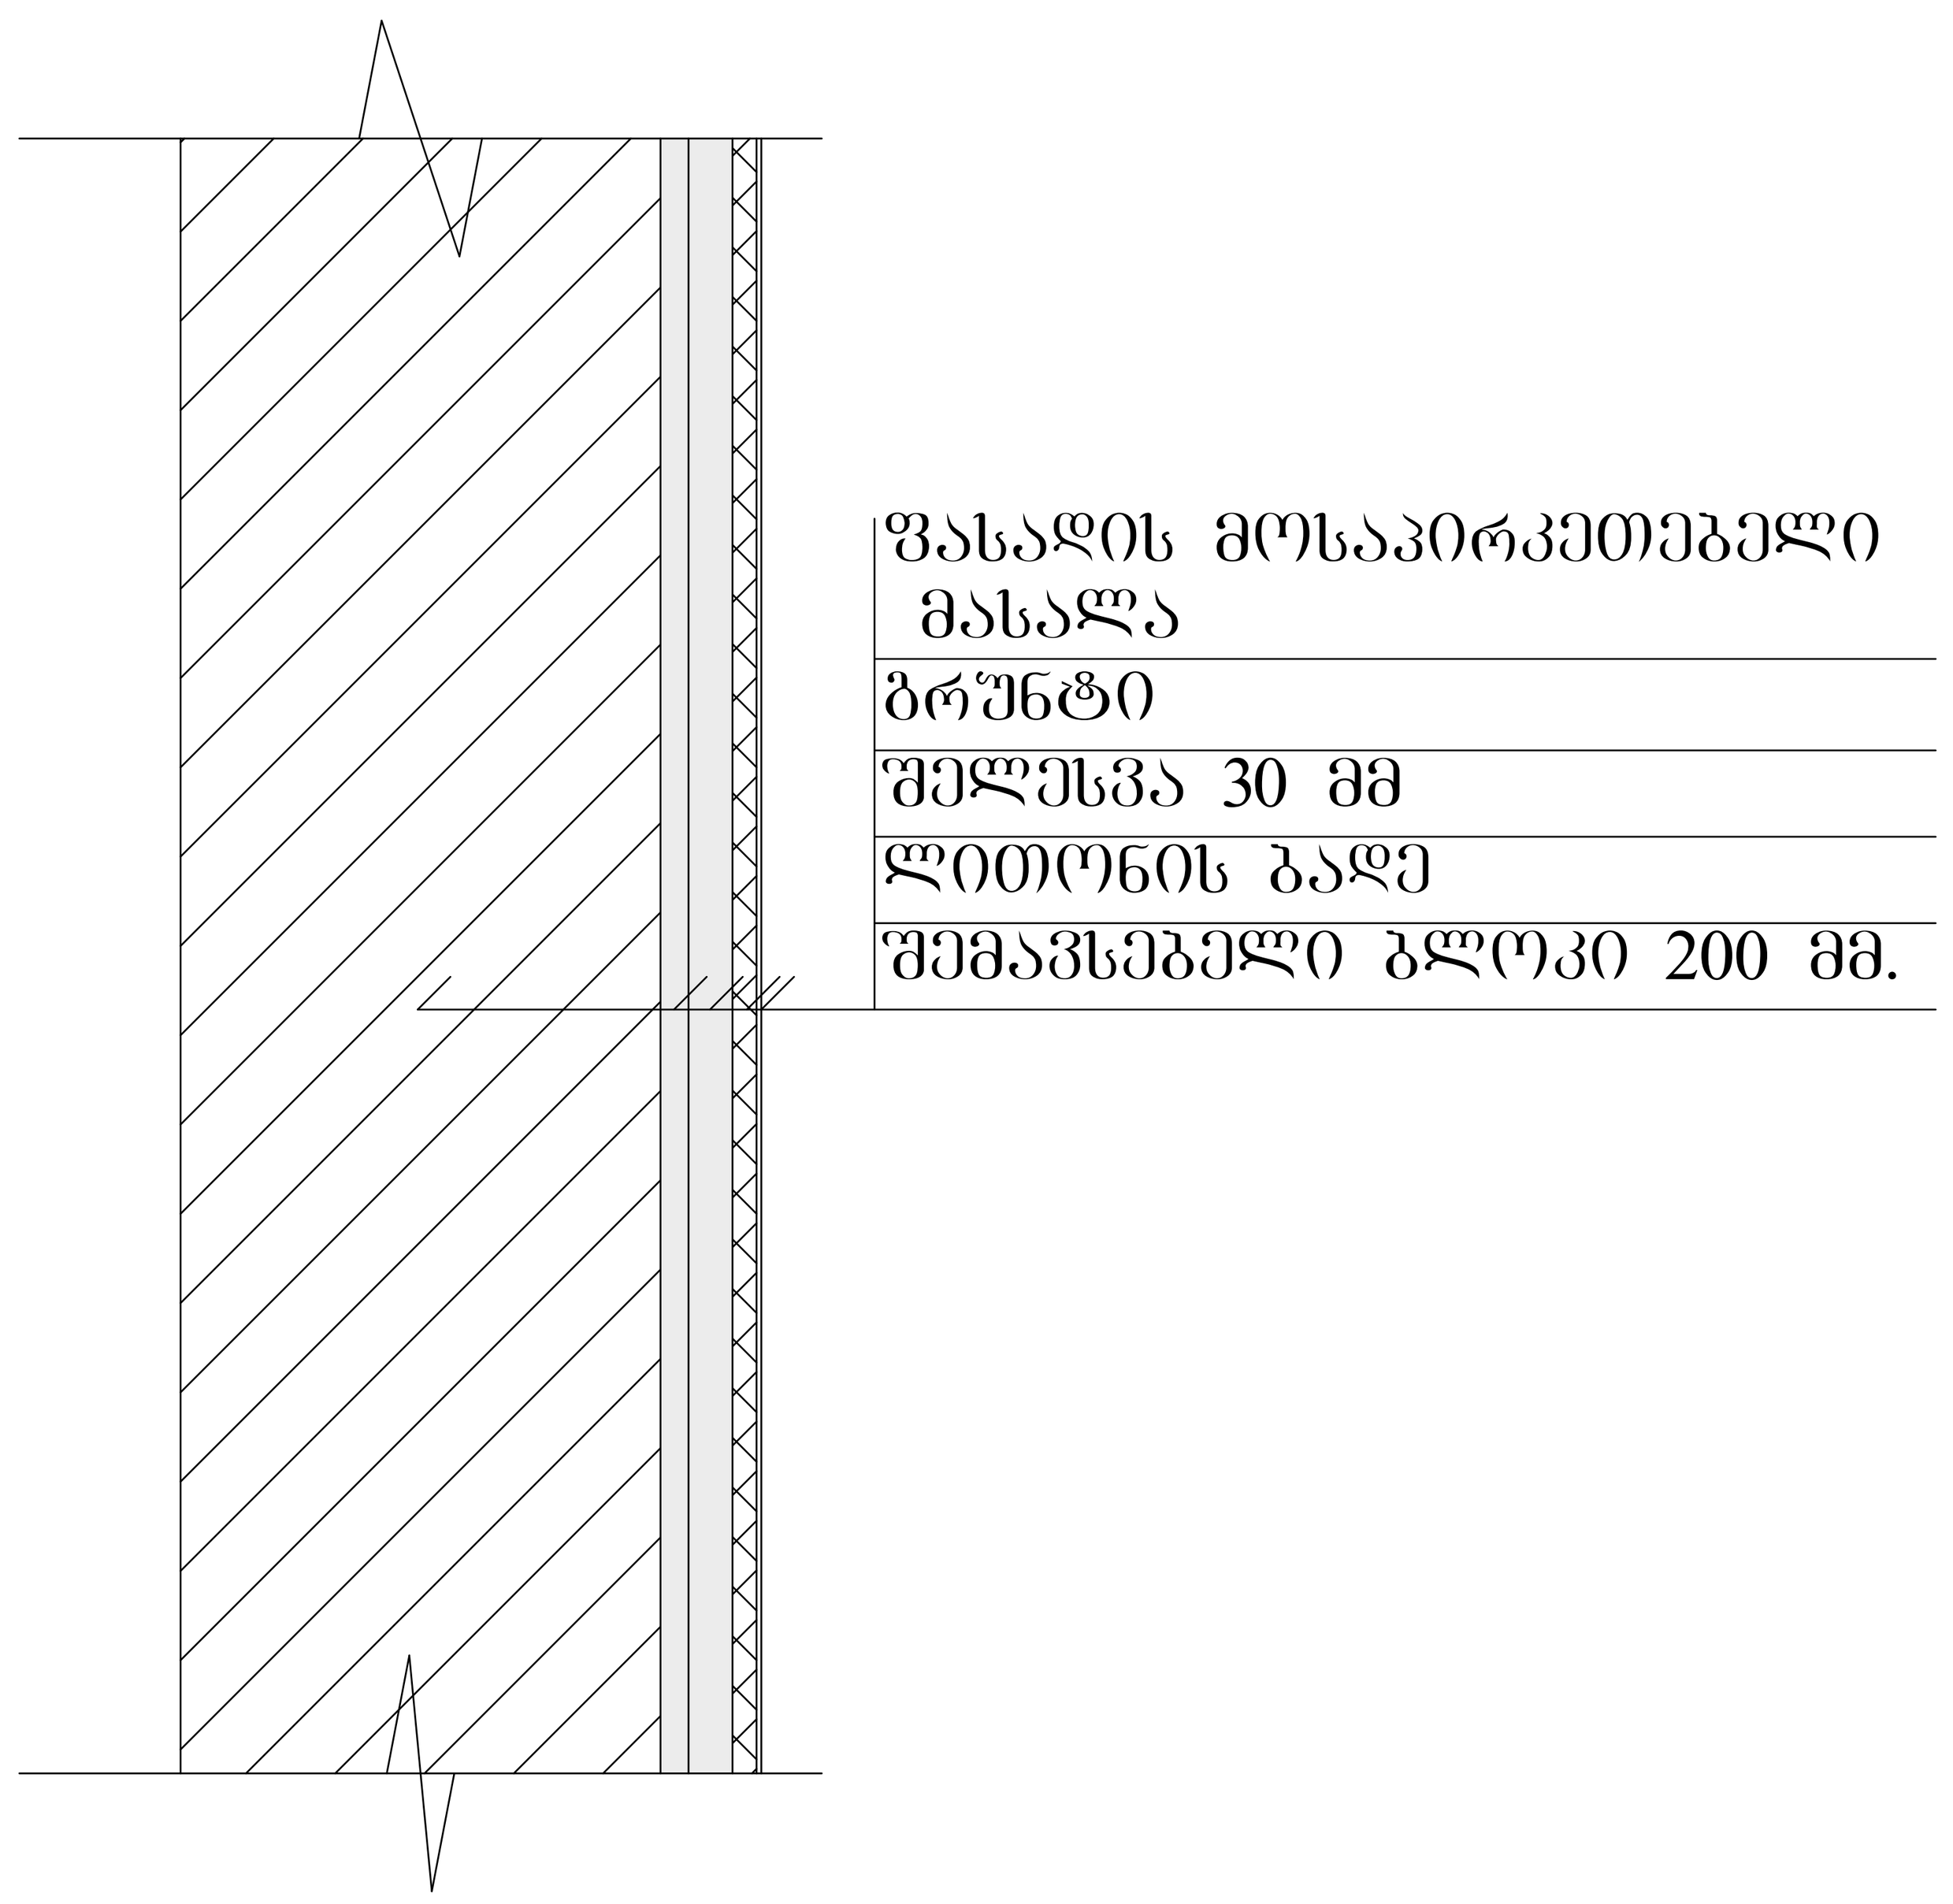

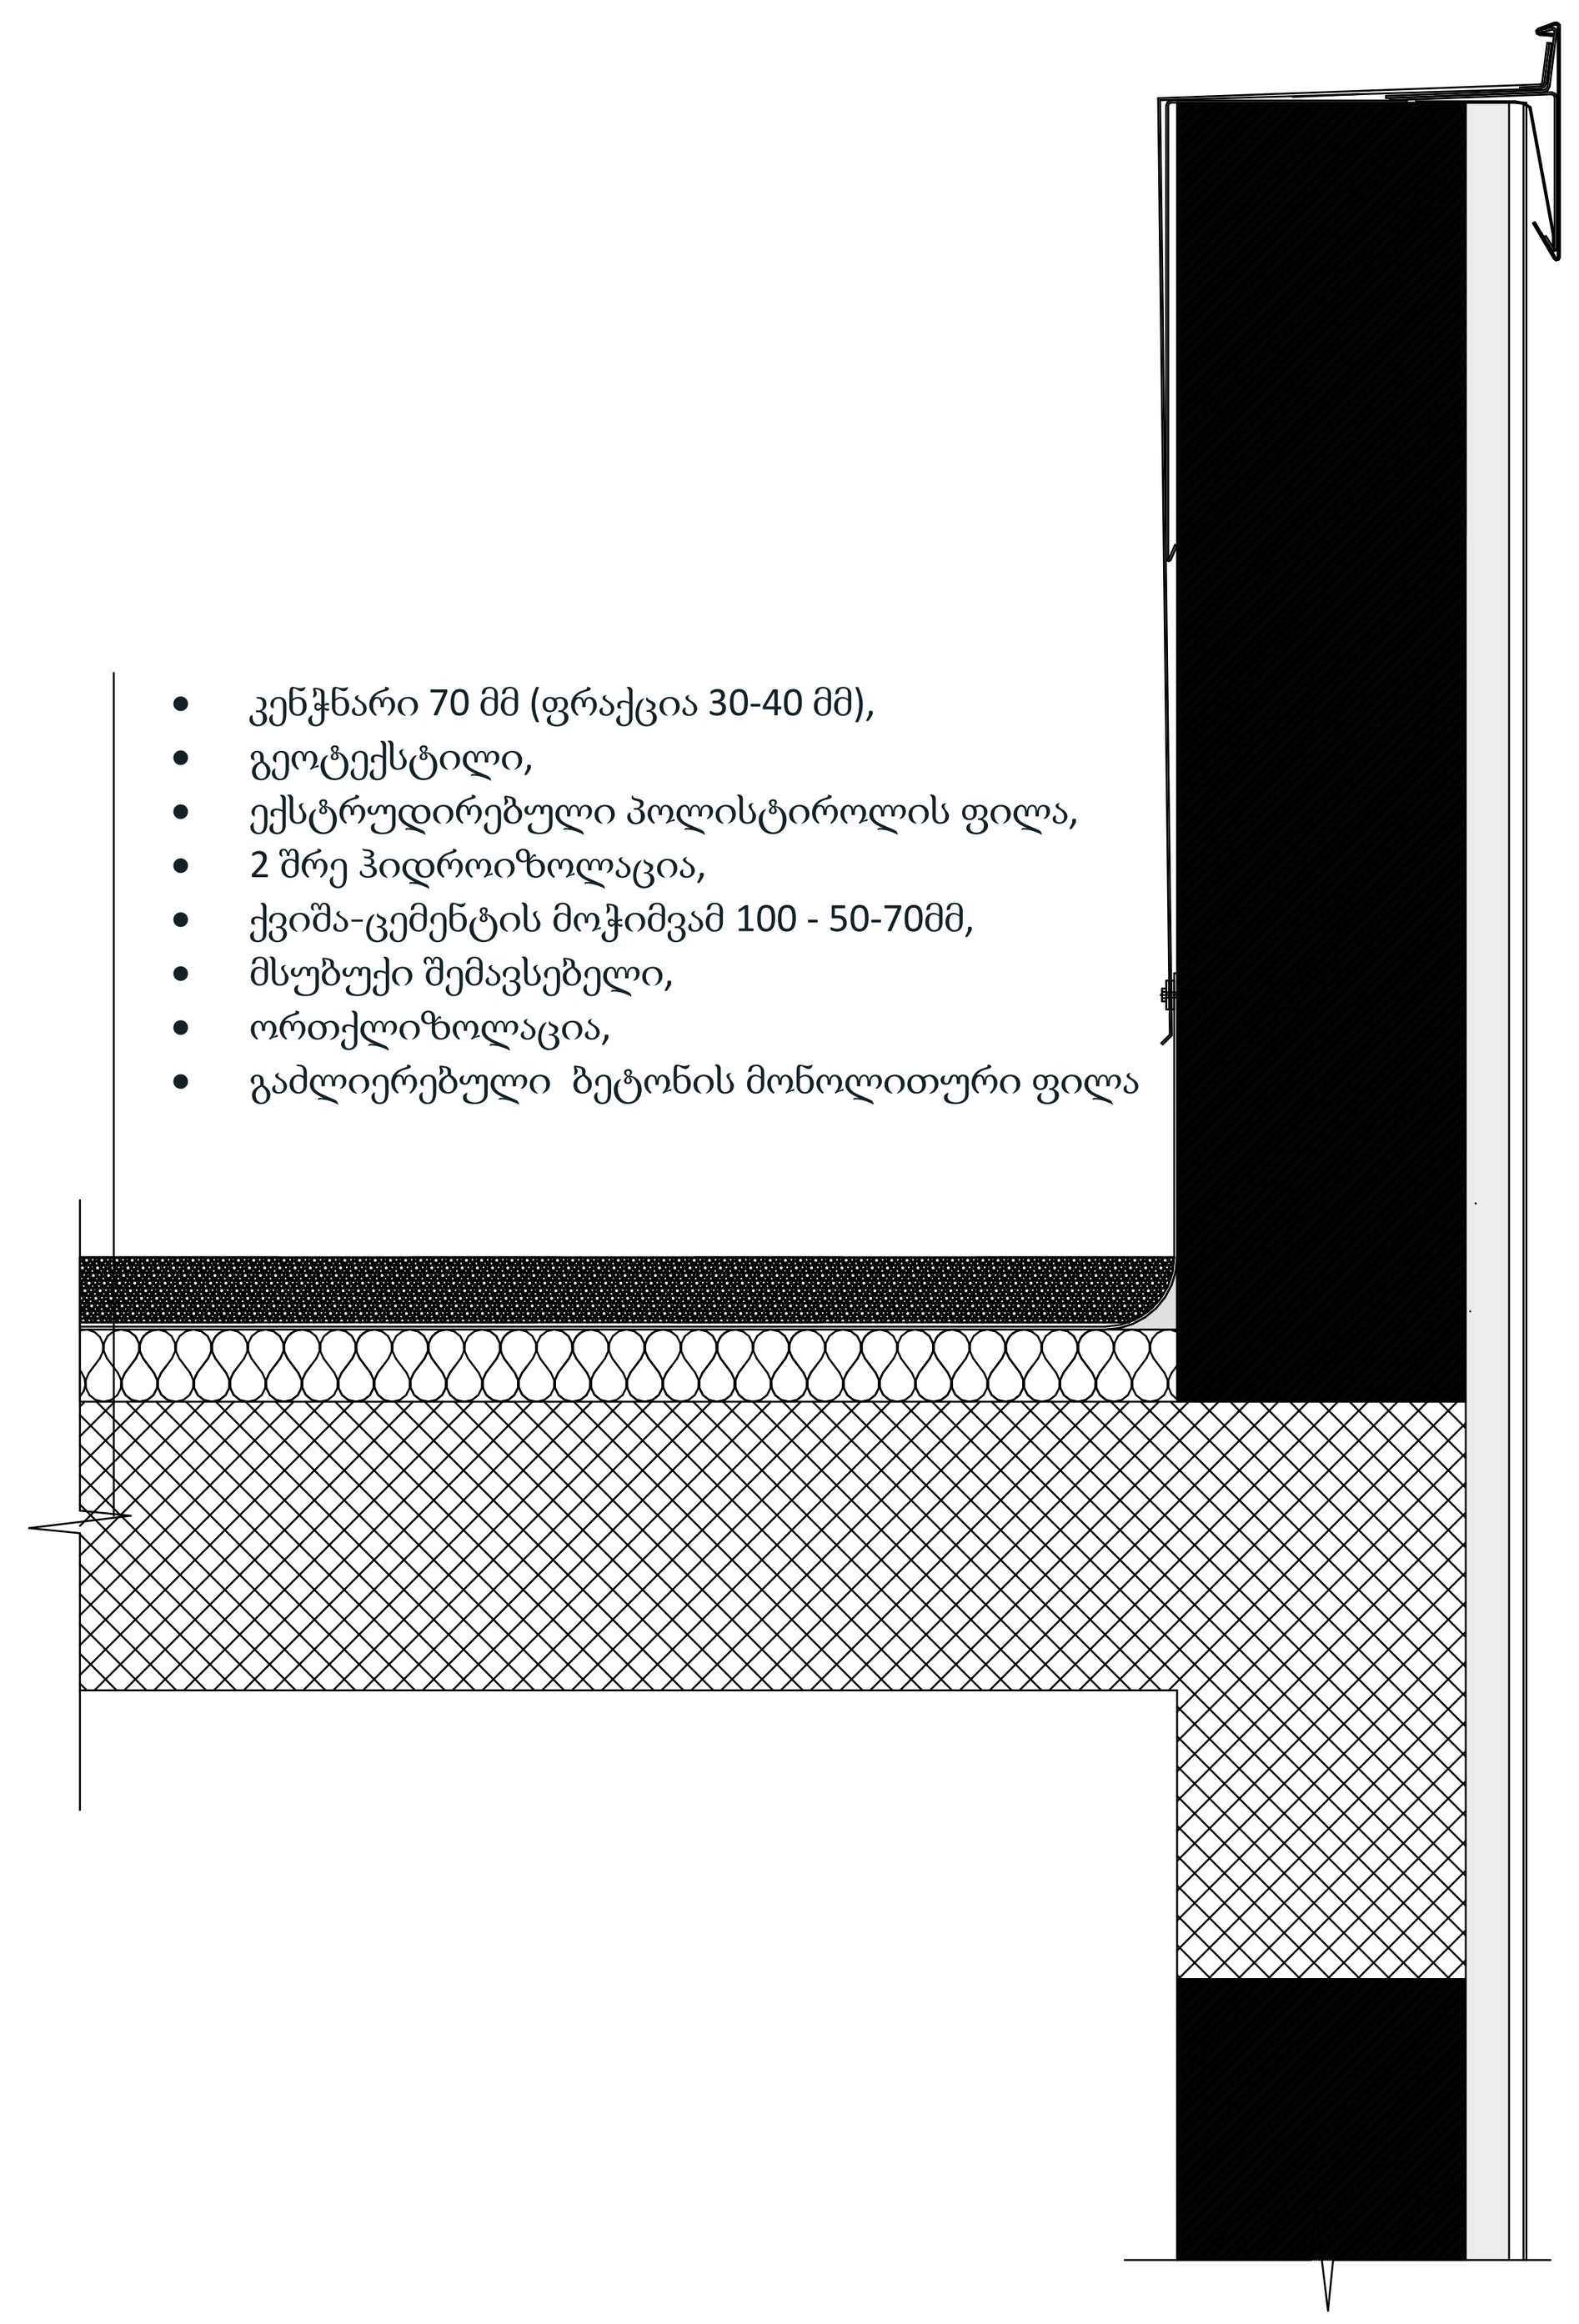

მის: ქ. თბილისი,
ს.ჯანდელაკის ქ. №3
საფოსტო ინდექსი: 0160
ტელ: (995 32) 237 30 50
ელ-ფოსტა:
xyz.ge@yahoo.com

			პროექტის სახელწოდება		
			მრავალბინიანი საცხოვრებელი სახლი		
დირექტორი	შ. ლეკიაშვილი				
პრ. მთ. არქ.	შ. ლეკიაშვილი		არქიტექტურული ნაწილი	ფურც.	ფ-ბი მასშტაბი
არქიტექტორი	თ. გველესიანი		დეტალები		1:100
პრ. მთ. კონსტრ.	ე. წოწერია				
დამკვეთი	ჰუსეინ უზუნ				
შეამოწმა	შ. ლეკიაშვილი		სტადია	მ	