
ტერა გრაფიკა
მისამართი: ქ. თბილისი პეკინის გამზირი N27, VI სართული
ტელ:(+99532) 238 25 47

ქ. თბილისი, ერისთავ-ხოშტარიას ქუჩა №2,
408 კვ.მ არასასოფლო-სამეურნეო დანიშნულების
მიწის ნაკვეთის
ბ ე ბ მ ა

სიტუაციური სქემა



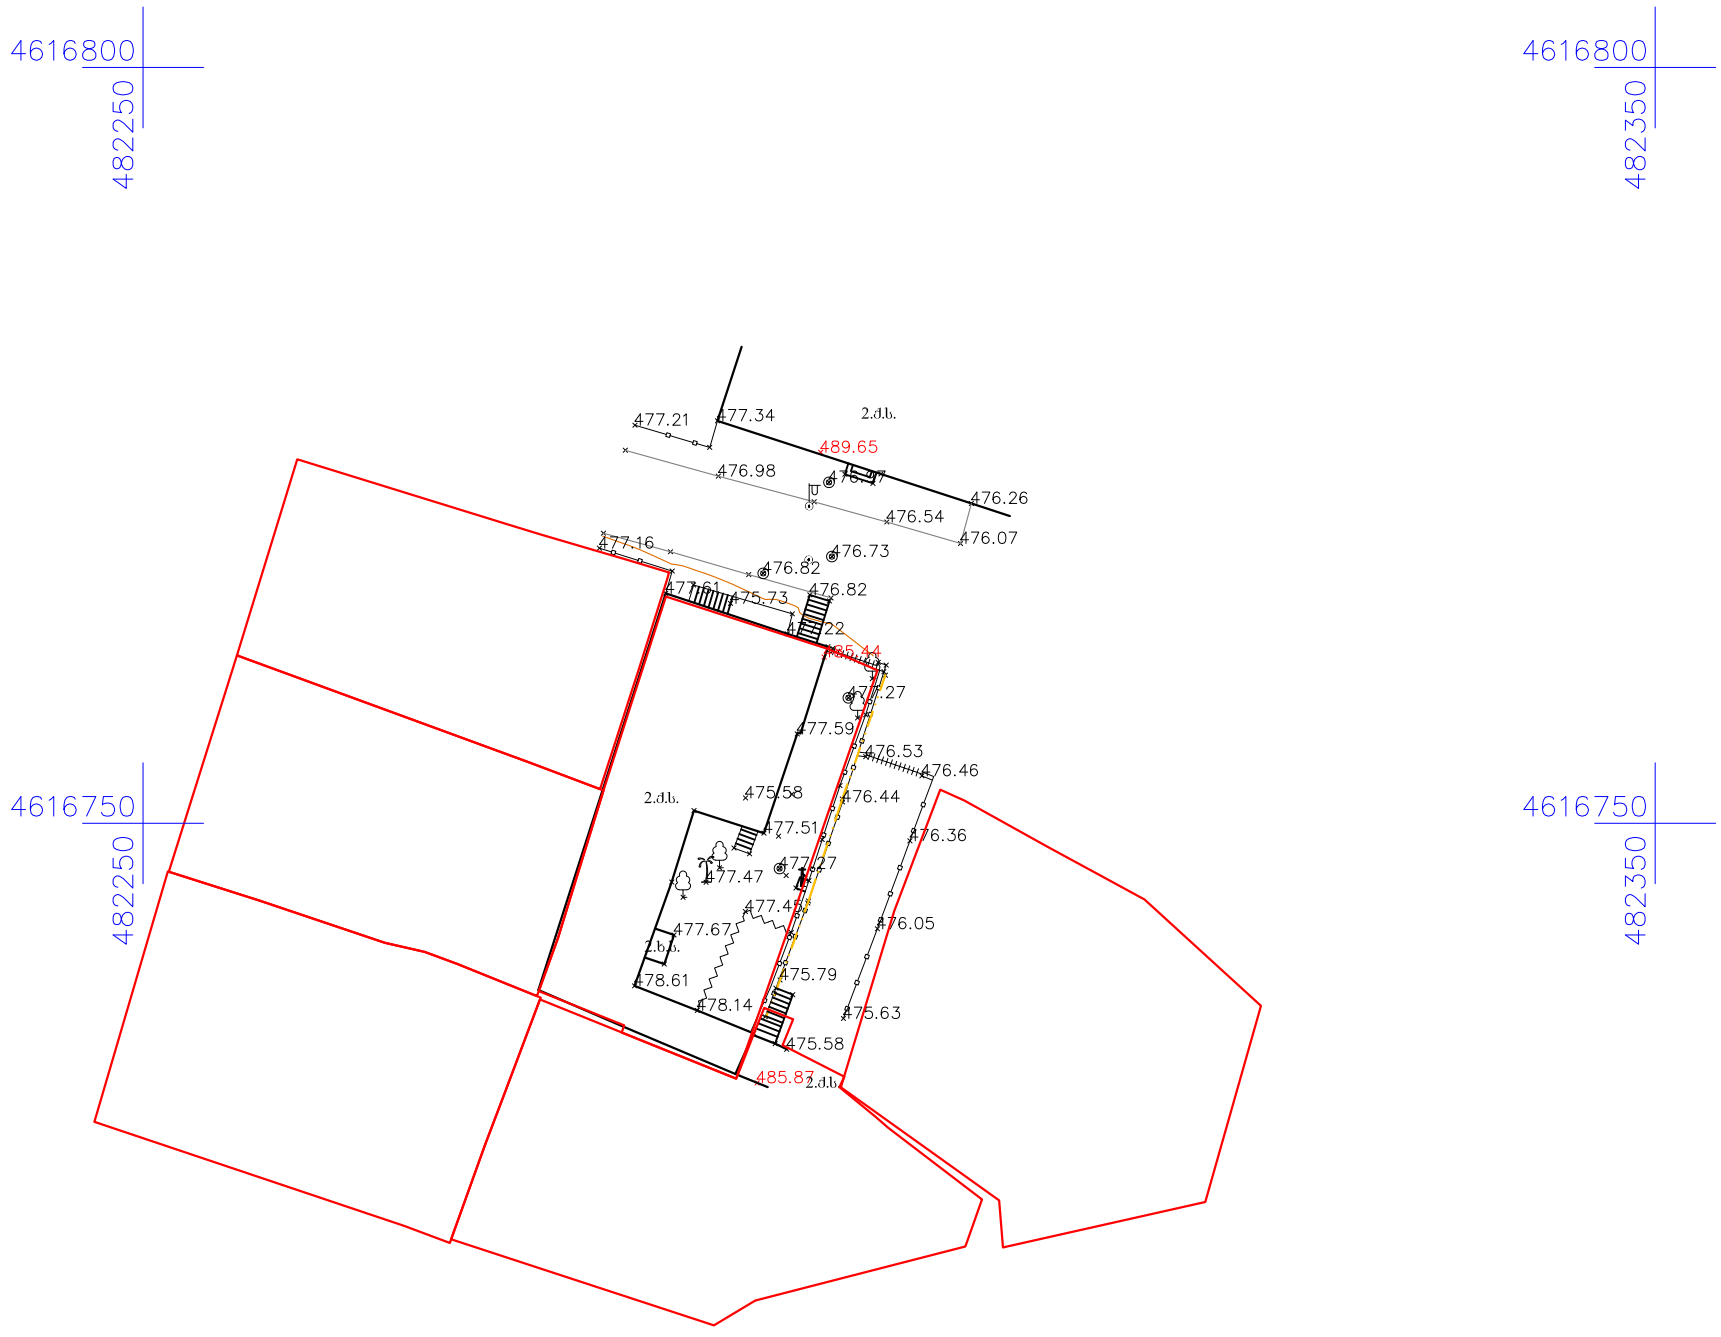

პირობითი აღნიშვნები

- შენობა
- ონკანი
- 485.44 შენობის სიმაღლე
- ნაკვეთის საზღვარი
- ბორდიური
- გაზი
- ლითონის ღობე
- ბეტონის ღობე
- ჭიშკარი
- სამეთვალყურეო ჭა
- გარე განათება
- ჰიდრანტი
- ხეები
- UTM - საერთაშორისო

შპს „ტერაბრაფიკი“		
დირექტორი		შ. შხაკაძე
კომპიუტერული უზრუნველყოფა		ი. თალაკვაძე
აზომვა შეასრულა		ა. გოტკოველი
დამკვეთი		
მასშტაბი 1:500		14.02.2020