ჩაბინძურებისგან დაცული ზედაპირული წყლის ობიექტების ზონა


(ფასადის ფერის) ალაბლიანი აგურის ფასადი
(ფასადის ფერის) ალაბლიანი აგურის ფასადი
ბეტონის ბოძები
ფასადის ფერის ალუმინის ფანჯრის ბლოკები
ფასადის ფერის ალუმინის ფანჯრის ბლოკები
ფასადის ფერის ალუმინის ფანჯრის ბლოკ

ფასადების ილუმინაციის განათების სქემა

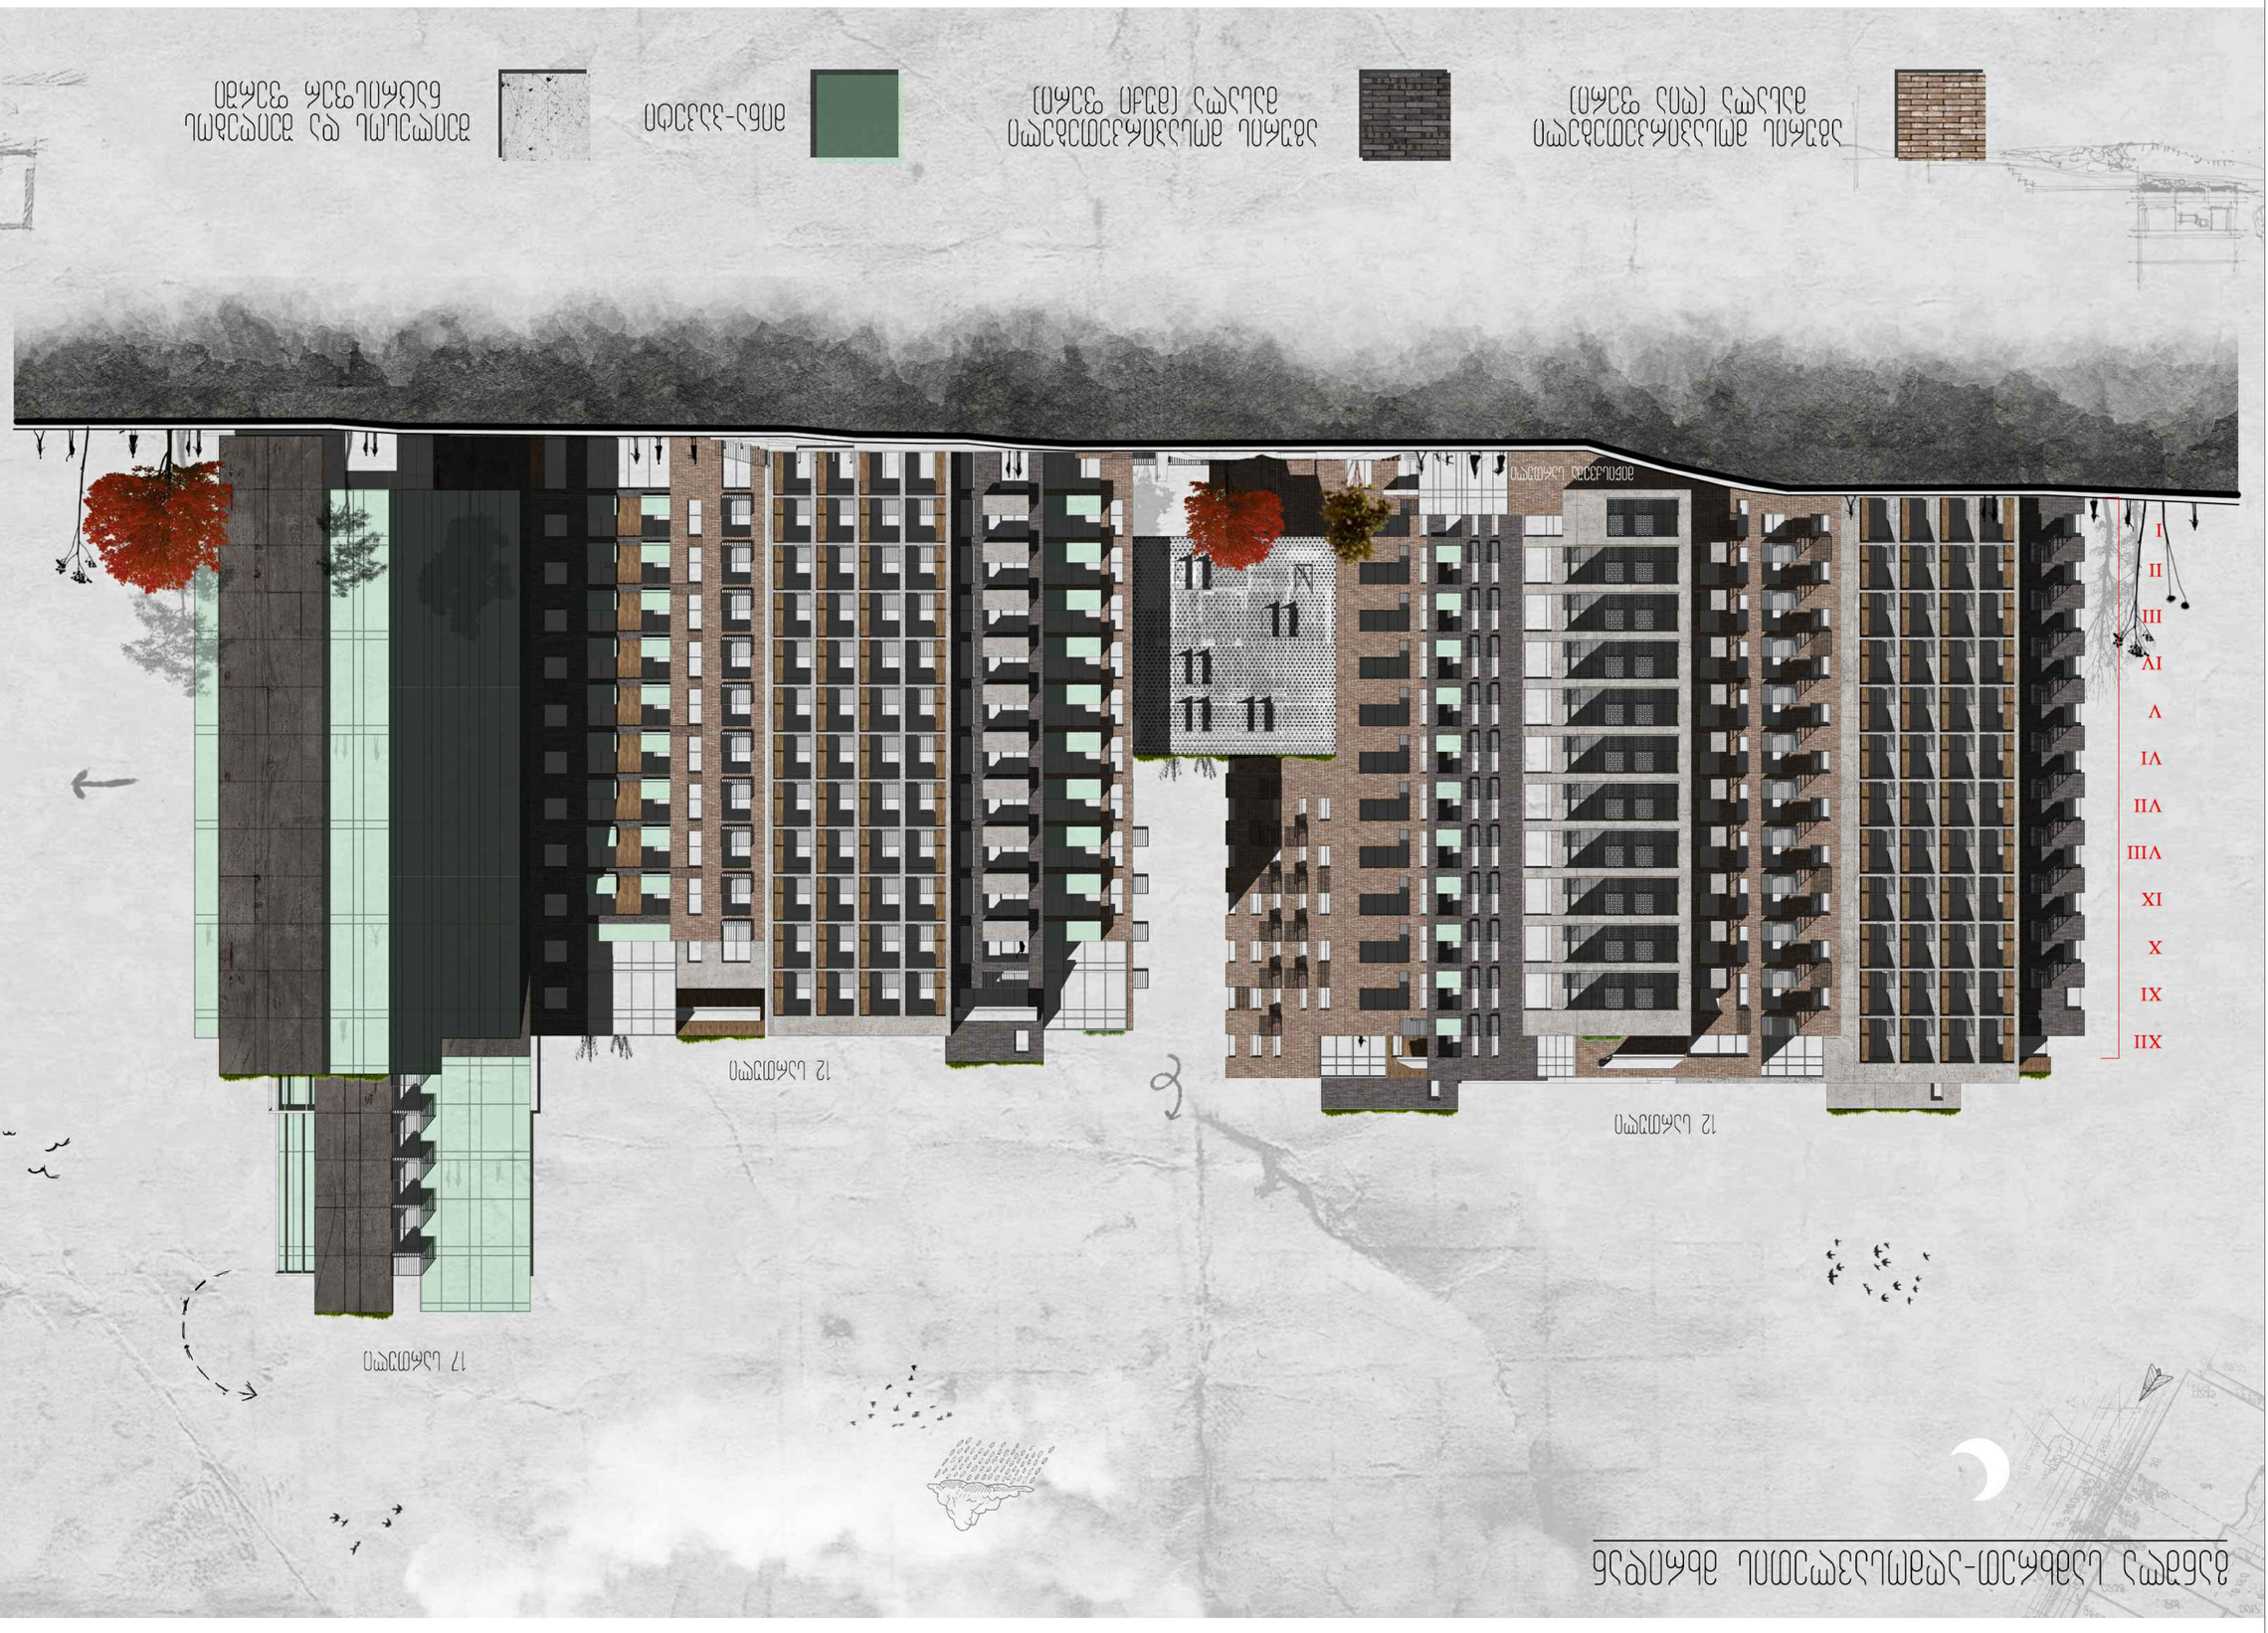


ფასადის ილუმინაციის განათების სქემა	ILLUMINATION LIGHTING SCHEME
1:100	SCALE
20/01/2020	DATE OF ISSUE
ცვლილებები	REVISIONS
ნომერი No.	
თარიღი DATE	
ხელმოწერა SIGNATURE	
1	
2	
3	
4	
5	
6	
ფურცლების ჯამური რაოდენობა TOTAL SHEETS	
ფურცლის ნომერი SHEET	
ინდექსი INDEX	
ფურცლების რაოდენობა TOTAL SHEETS	

ფორმატი PAPER SIZE	A-2
ხელშეკრულების ნომერი CONTRACT #	
პროექტის ნომერი PROJECT #	1.6.07
ფაილის სახელი FILE NAME	gegmebi.dwg

LEGEND

- 6.00 — არსებული ნიშნული
- არსებული ხეები
- ახალი ხეები
- ახალი ფასადის განათების სქემა
- ფასადის განათების სქემა
- 126.4მ2 — ბინის ფართობი
- 120.1 მ2 | 13.4 მ2 — საერთო ფართობი / ბინის ფართობი
- ბინის ნომერი

NOTES





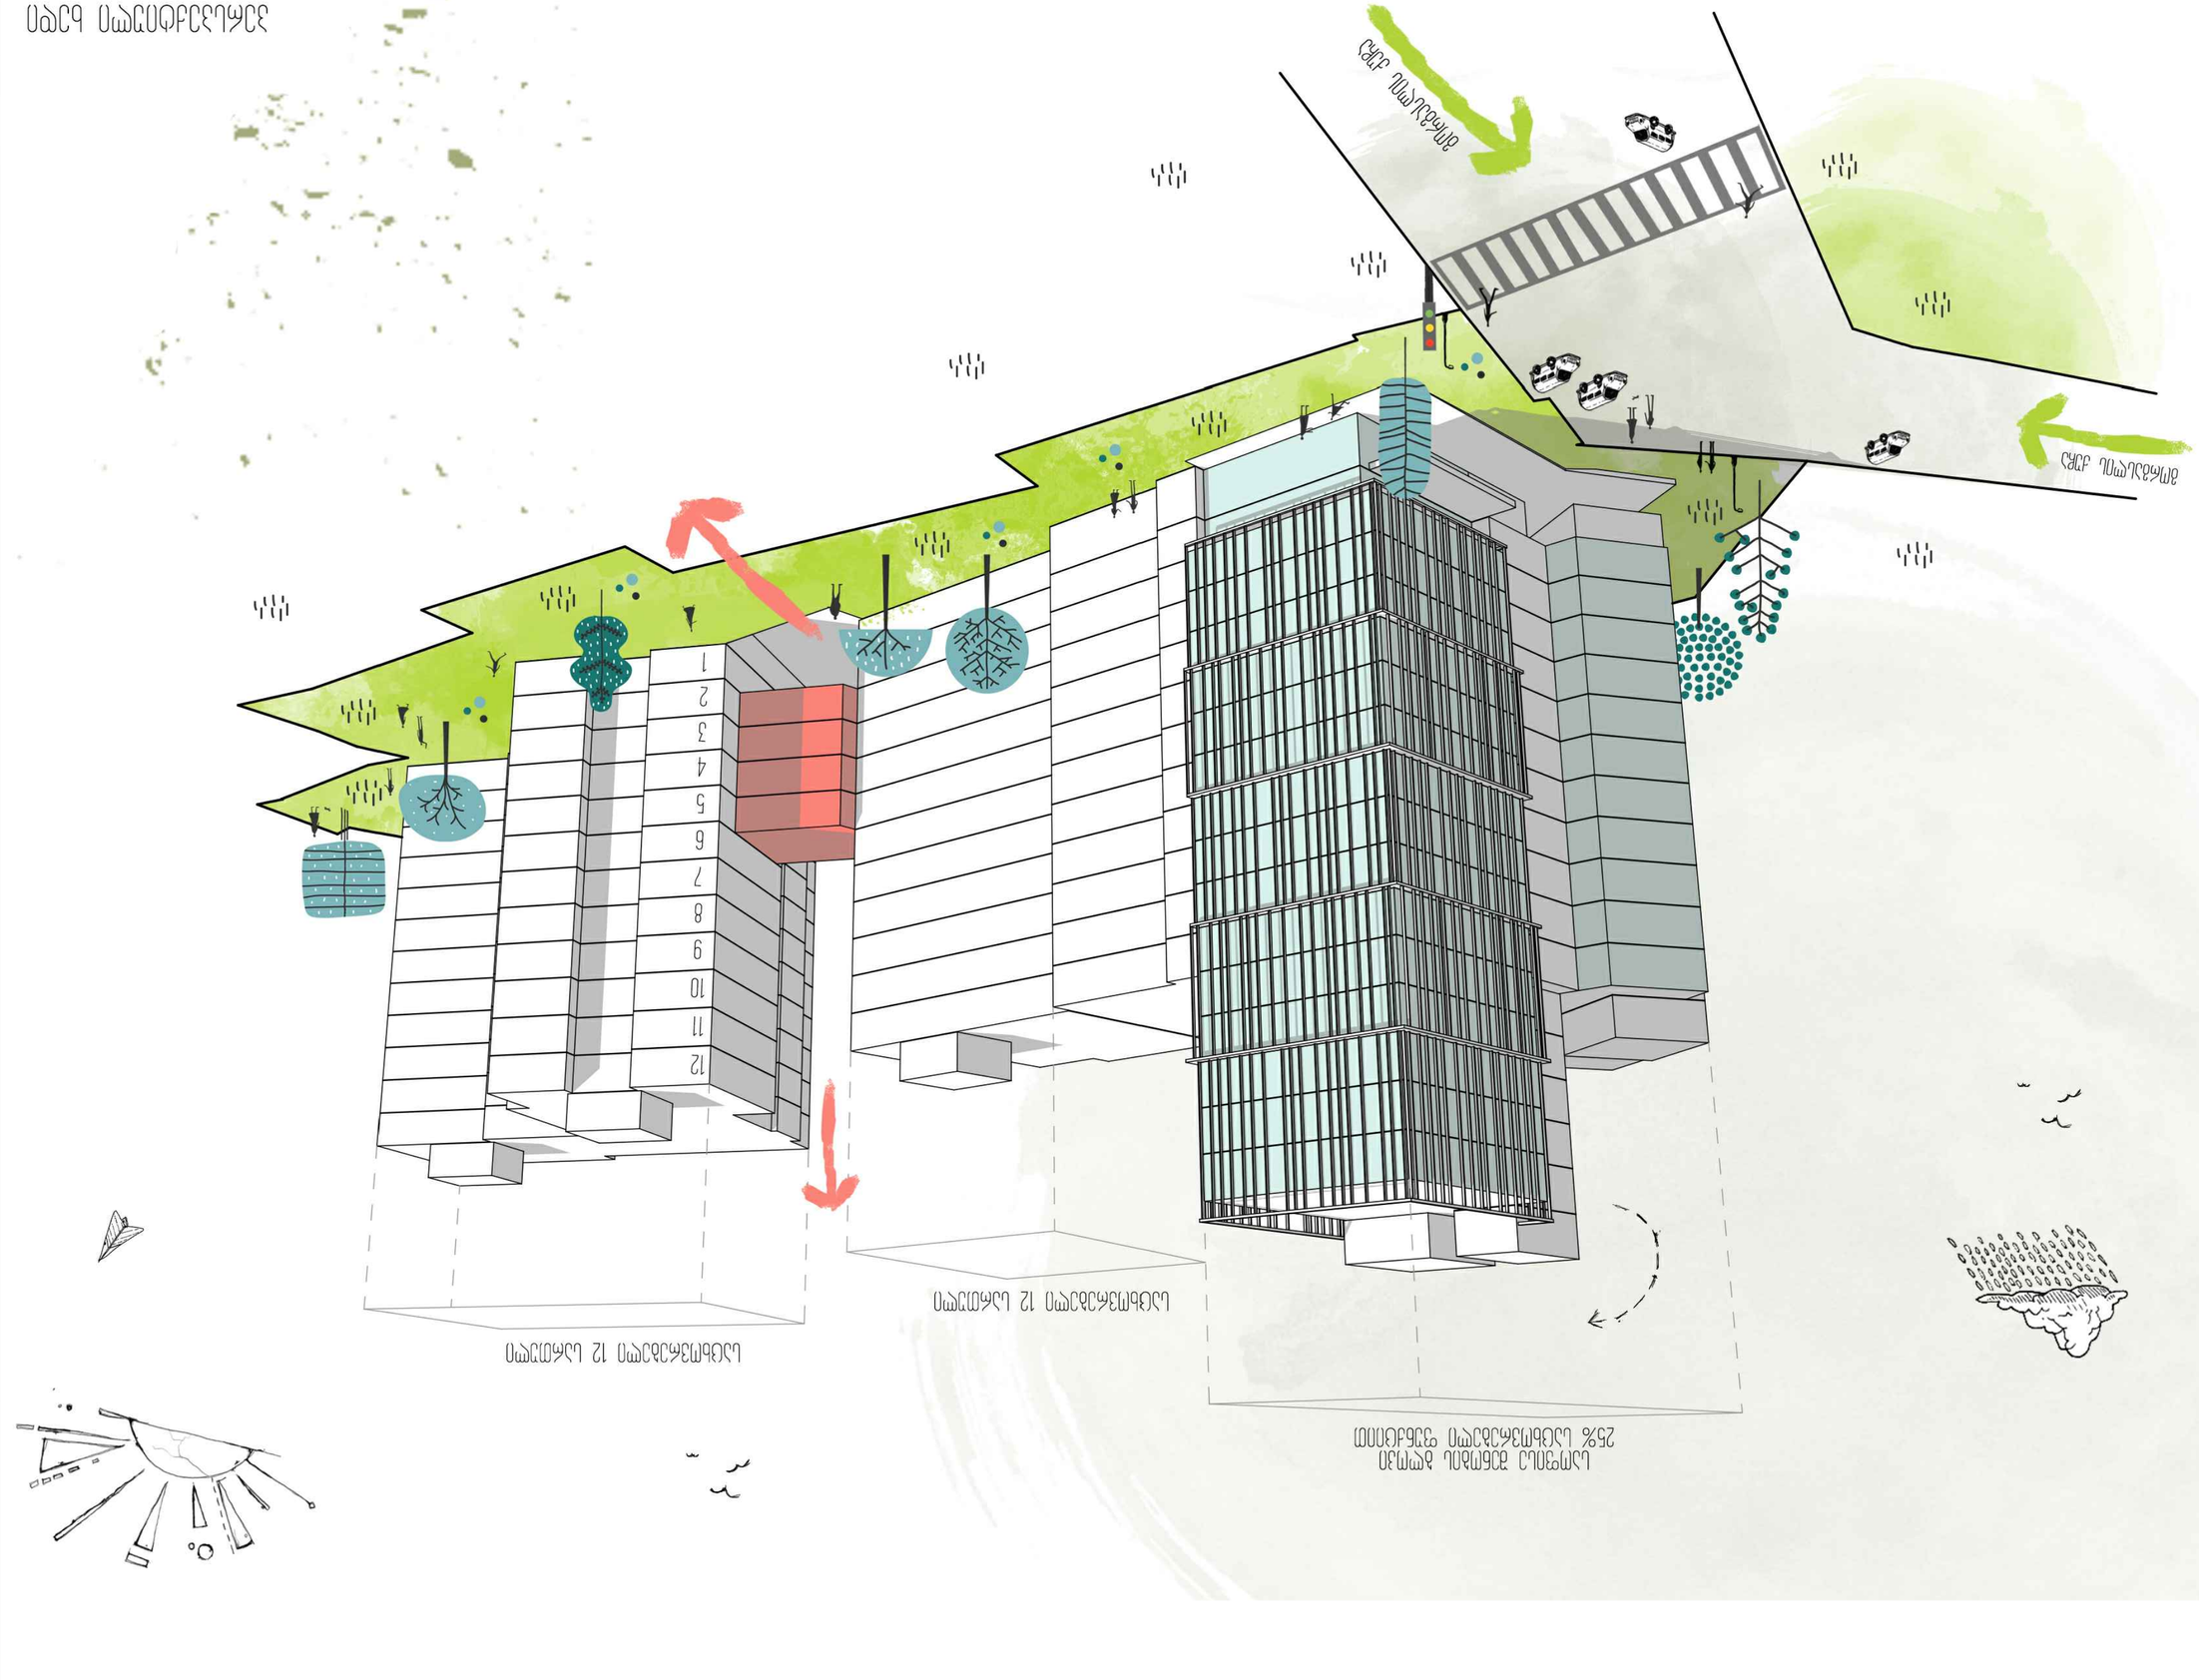

































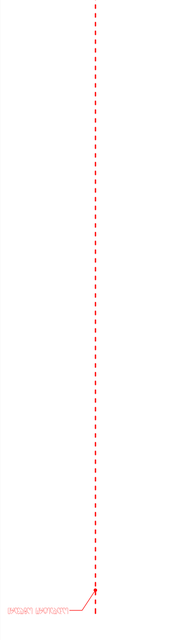

4-5 ბლოკის შესახვევის ჩრდილოეთის ხედი



ფორმატი PAPER SIZE	ხელშეკრულების № CONTRACT #	პროექტის № PROJECT #	ფაილის სახელი FILE NAME
A-2		1.6.07	gegmebi.dwg

პირობითი აღნიშვნები — LEGEND

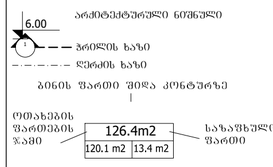

შენიშვნები — NOTES

1. ნახაზზე ზომები მოცემულია სანიშნებრებში;
2. ნახაზზე ყველა ცვლილება მშენებლობისას შეთანხმებული უნდა იქნეს პროექტის ავტორებთან;
3. ფერადების პორექციით ავტომატურად ქმნება ნინა პარიანი;

სიტუაციური სქემა — KEY PLAN

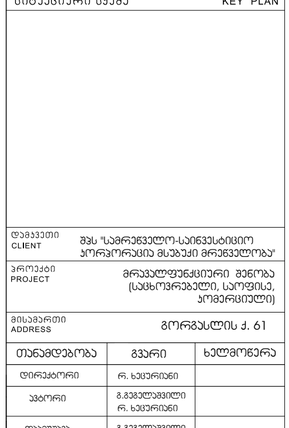

მისამართი ADDRESS	გორგასლის ქ. 61

თანამდებობა	გვარი	ხელმოწერა
დირექტორი	რ. ხუციშვილი	
ავტორი	გ.გეგელაშვილი რ. ხუციშვილი	
დამოწმება	გ.გეგელაშვილი	
შეამოწმა	რ. ხუციშვილი	

M ARCHITECTURE

არქიტექტურული ნაწილი ARCHITECTURE

მასშტაბი SCALE	1:100	თარიღი DATE OF ISSUE	20/01/2020

ნახაზი DRWG.


კორექტირება REVISIONS		
№	კორექ. REV.	თარიღი DATE
1		
2		
3		
4		
5		
6		

სტადია STAGE	ინდექსი INDEX	ფურც. PAGES
შენობა ნაგებობის პასპორტიზაციის ნასახი		
































15
16
17
18
19
2440
620
640
640
600
+1.00
+4.30
+7.60
+10.90
+14.20
+17.50
+20.80
+24.10
+27.40
+30.70
+34.00
+37.30
+40.60
+43.90
+41.70
+43.34
3
9
330
3630
230
140
160
170
180
190
200
210
220
















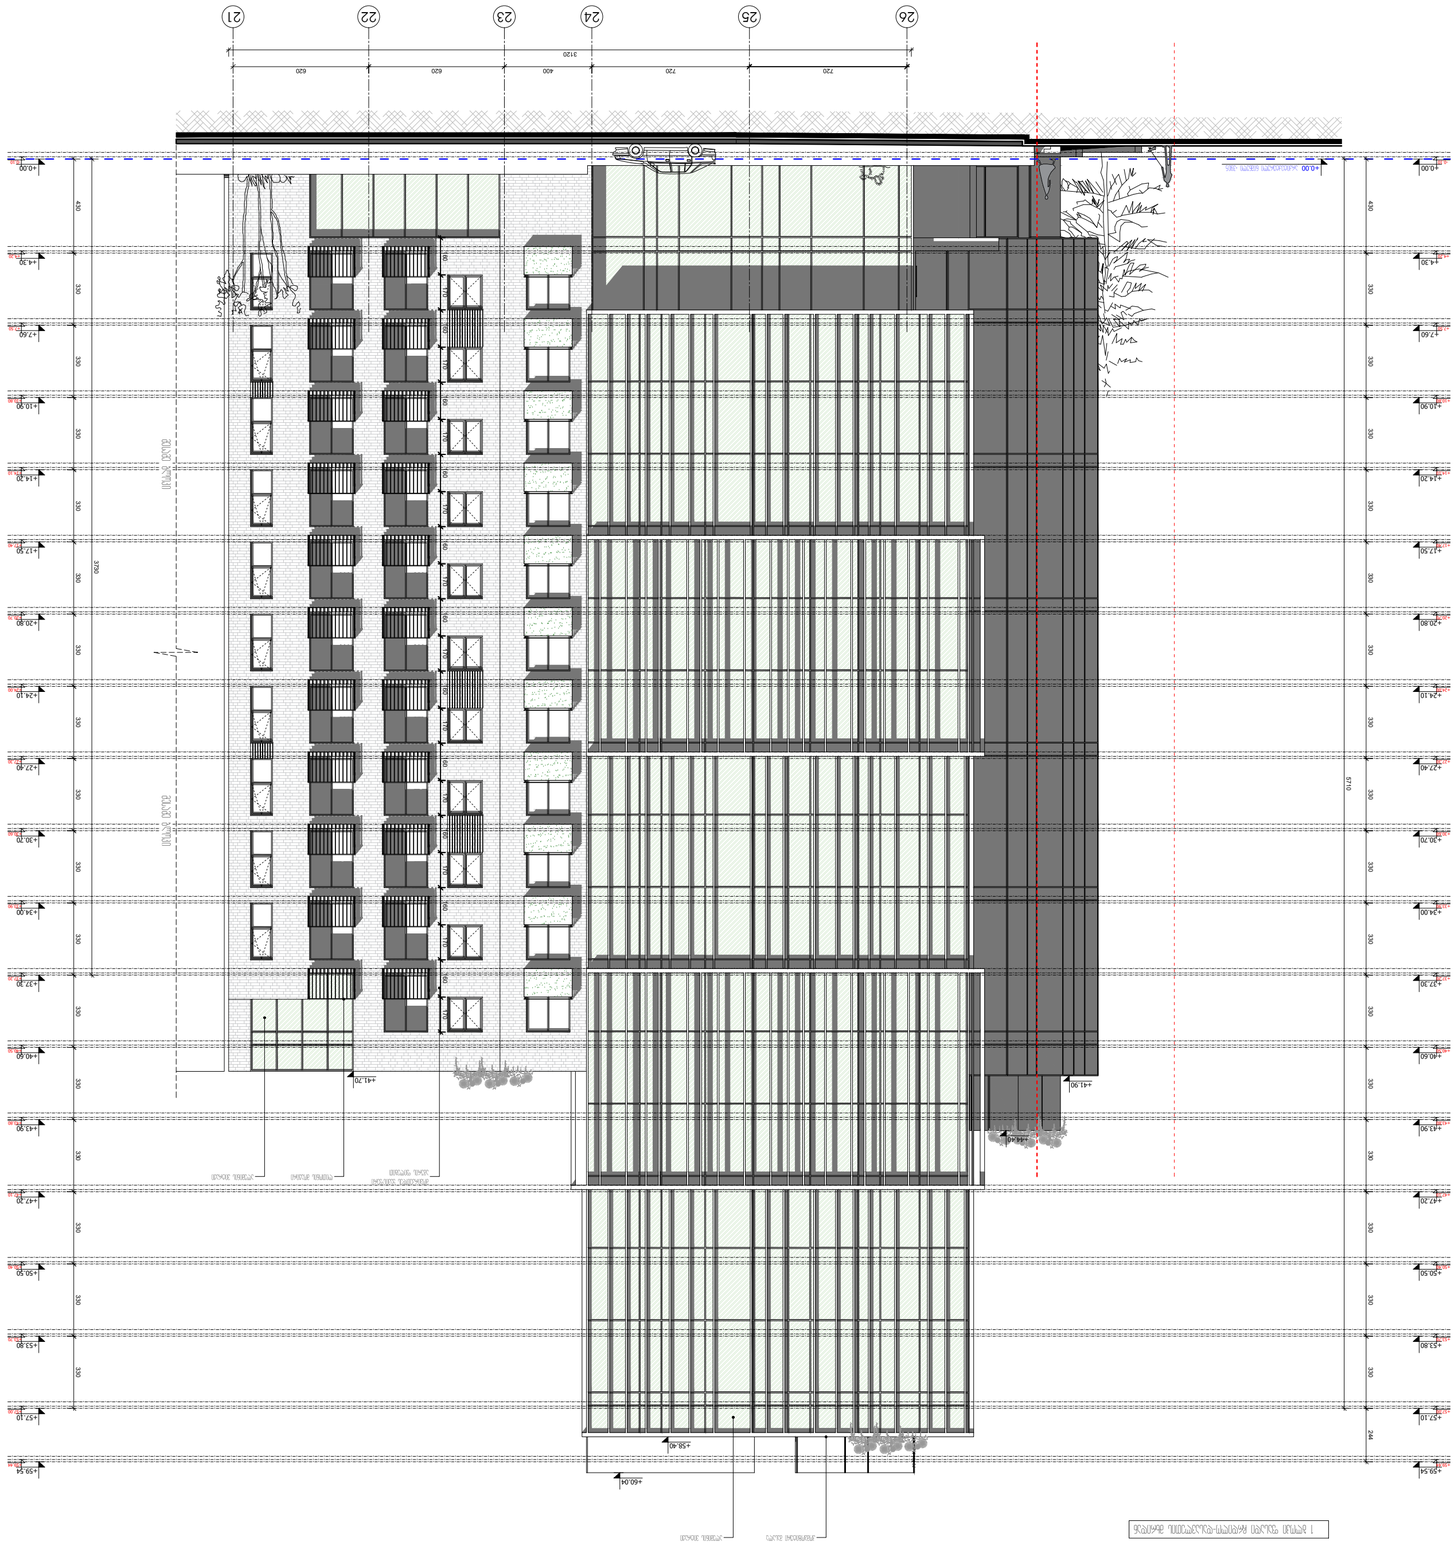


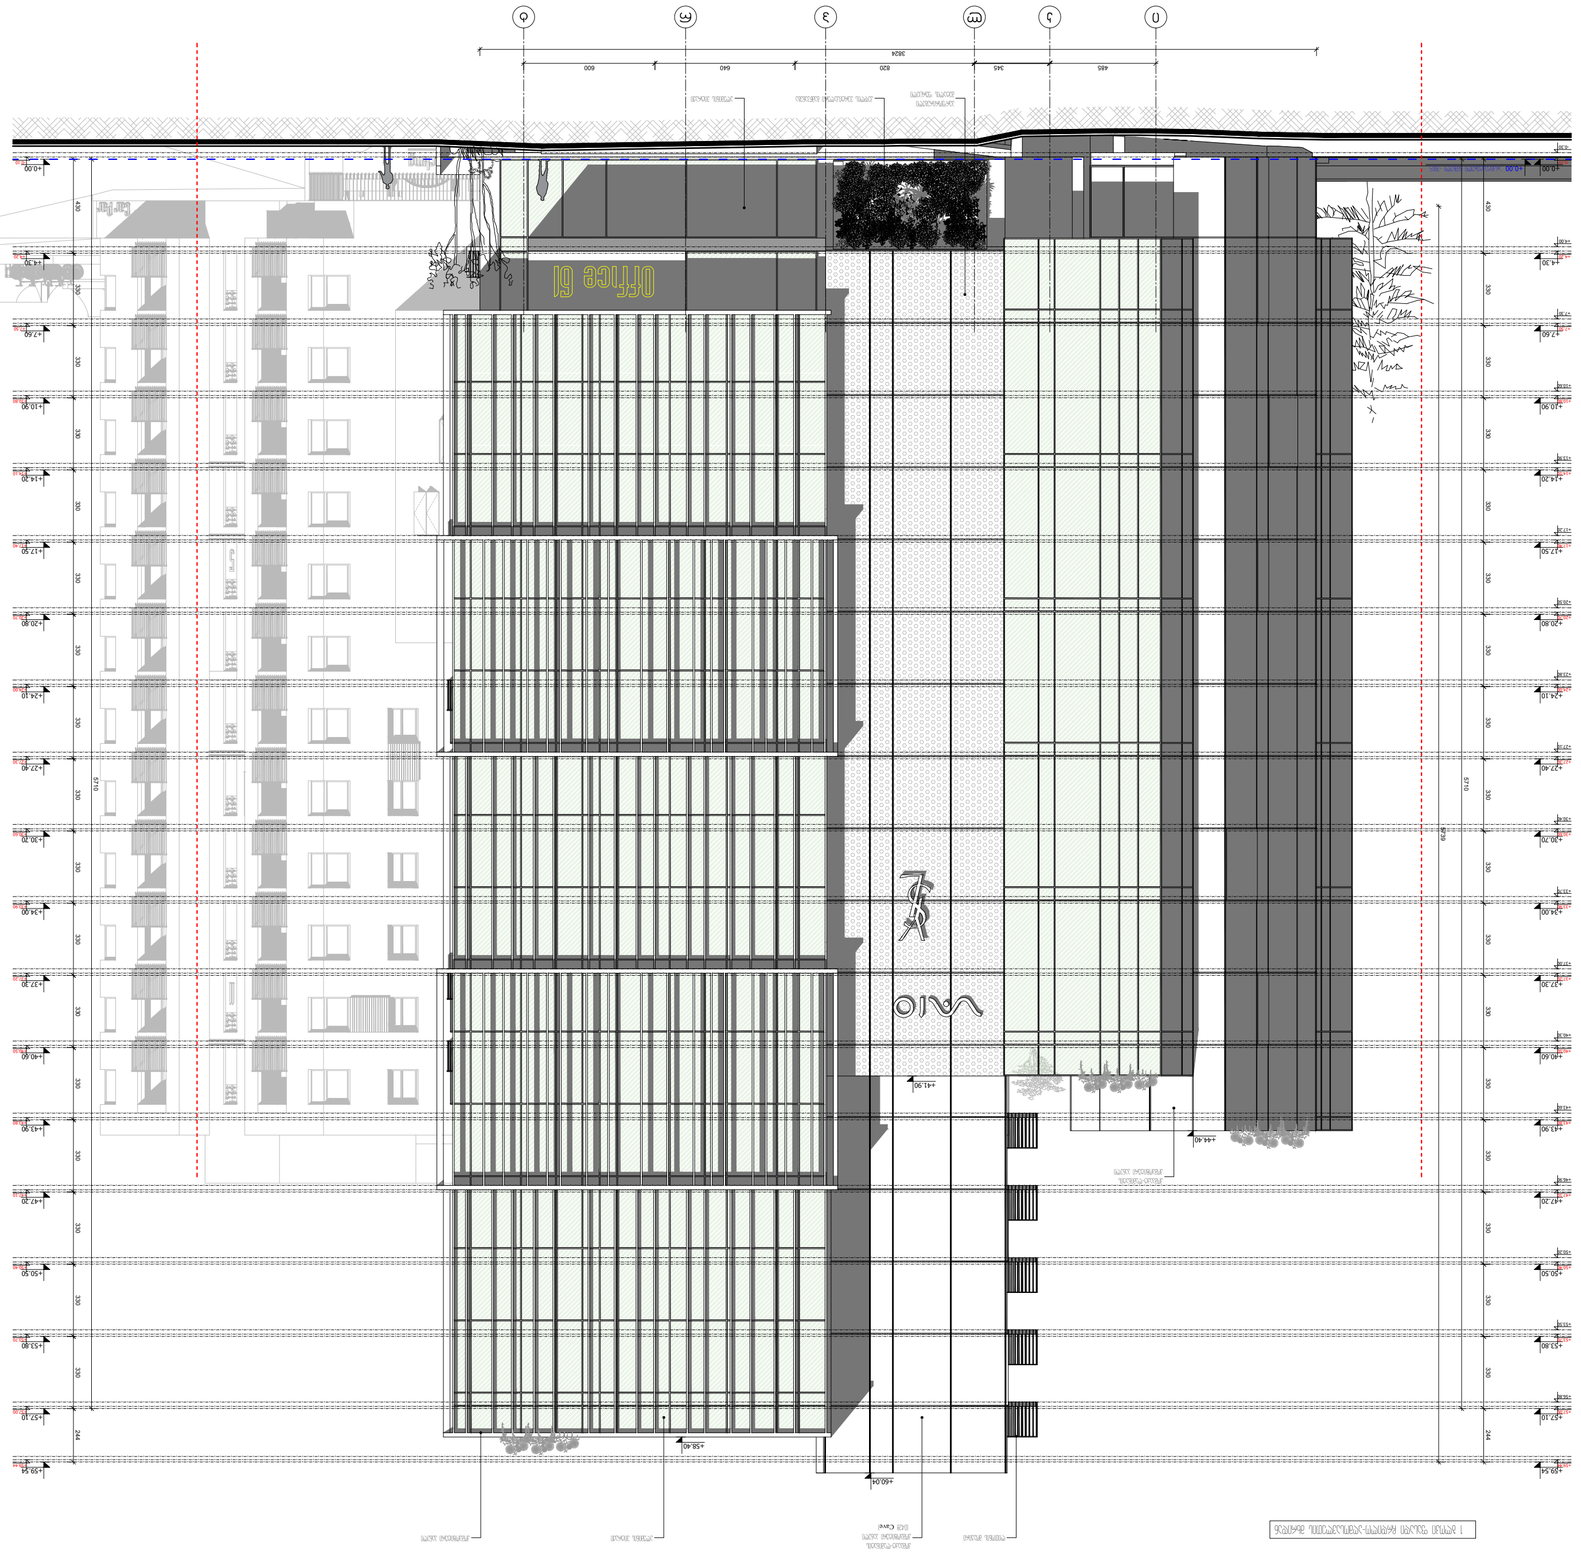
Office 61
Office 61
Office 61

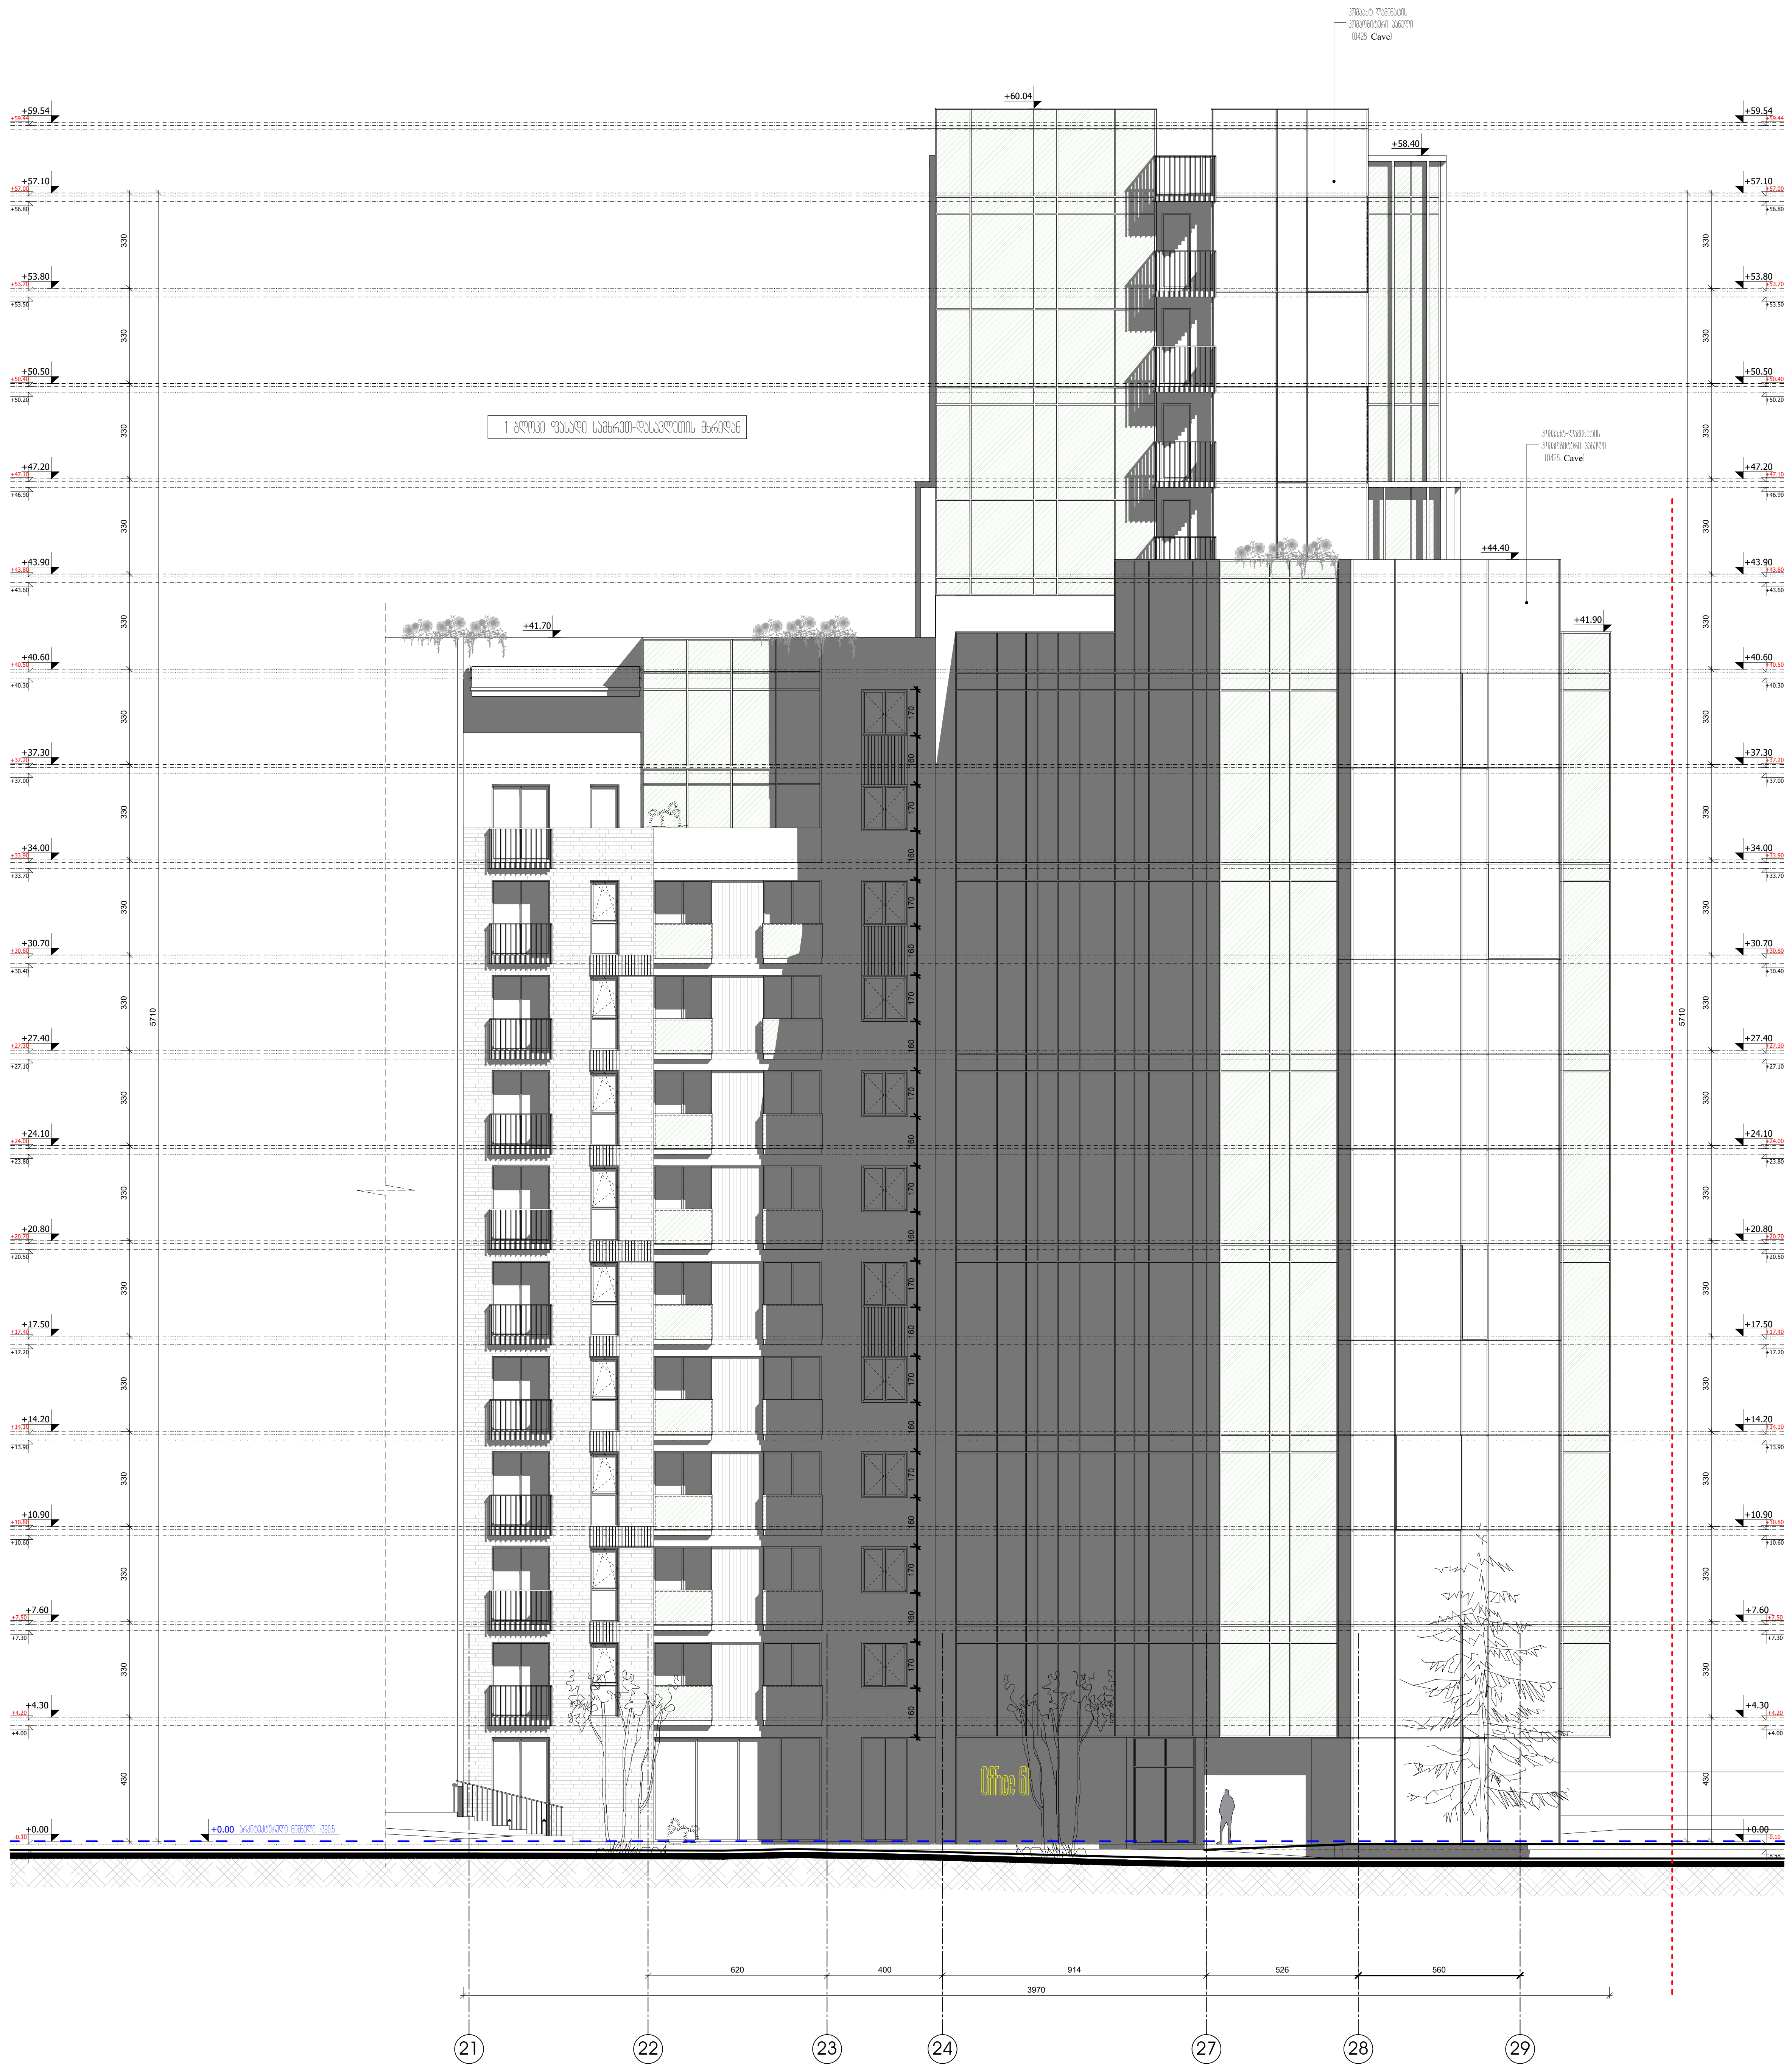

ფორმატი PAPER SIZE	დაკვეთა № CONTRACT #	პროექტის № PROJECT #	ფაილის სახელი FILE NAME
A-2		1.6.07	gegmebi.dwg

პირობითი აღნიშვნები LEGEND

6.00 არქიტექტურული ნიშნული

ჭრილის ხაზი

ღერძის ხაზი

ბინის ფართი შიდა კონტურზე

ოთახების ფართების ჯამი — 126.4m2 (120.1 m2 | 13.4 m2) — საზაფხულო ფართი

შენიშვნები NOTES

1. ნახაზზე ზომები მოცემულია სანტიმეტრებში;
2. ნახაზზე ყველა ცვლილება მშენებლობისას შეთანხმებული უნდა იყოს პროექტის ავტორთან;
3. ფურცლის კორექტირებით ავტომატურად უქმდება წინა ვარიანტი;

სიტუაციური სქემა KEY PLAN

დამკვეთი CLIENT: შპს "სამრეწველო-საინვესტიციო კორპორაცია მსუბუქი მრეწველობა"

პროექტი PROJECT: მრავალფუნქციური შენობა (საცხოვრებელი, საოფისე, კომერციული)

მისამართი ADDRESS: გორგასლის ქ. 61

თანამდებობა	გვარი	ხელმოწერა
დირექტორი	რ. ხეცურიანი	
ავტორი	გ.გვგელაშვილი რ. ხეცურიანი	
დამუშავა	გ.გვგელაშვილი	
შემოწმა	რ. ხეცურიანი	

M ARCHITECTURE

არქიტექტურული ნაწილი ARCHITECTURE

მასშტაბი SCALE	1:100	თარიღი DATE OF ISSUE	20/01/2020

ნახაზი DRWG.: 1 ბლოკის ფასადი სამხრეთ-დასავლეთის მხრიდან

კორექტირება REVISIONS

№	კორექტ. REV.	თარიღი DATE
1		
2		
3		
4		
5		
6		

სტადია STAGE	ინდექსი INDEX	ფურც. PAGES
შენობა ნაგებობის უსაფრთხოების წესები		

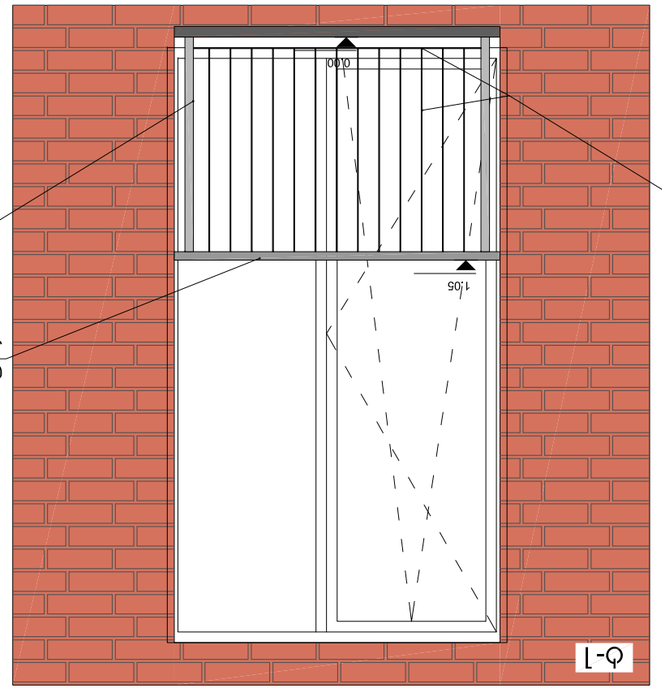

Ф-1




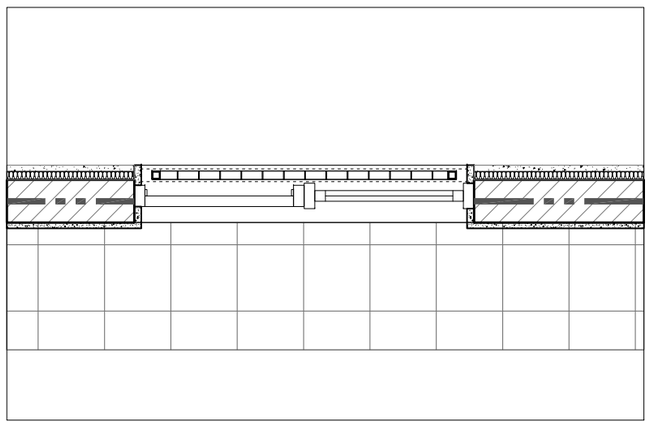


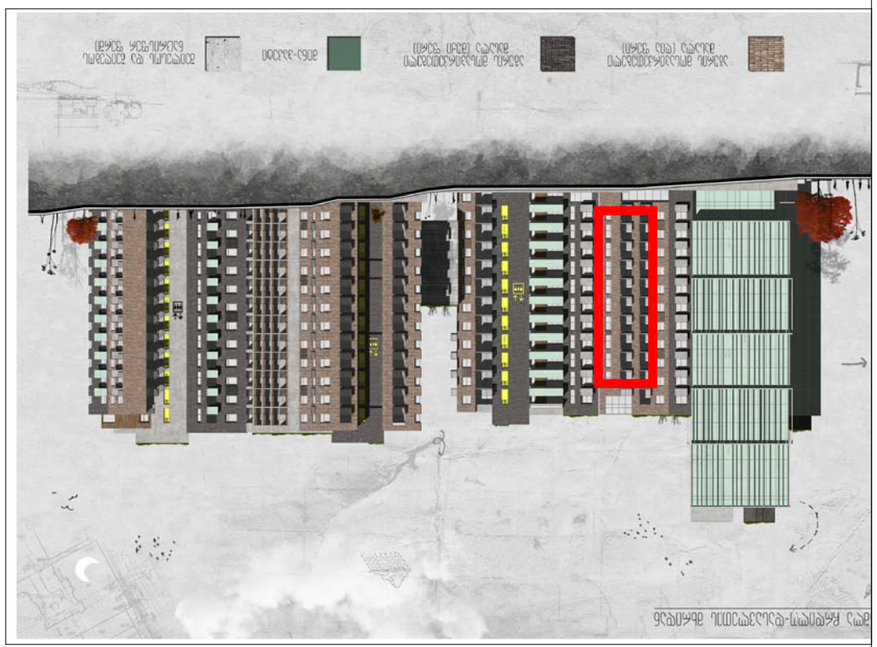






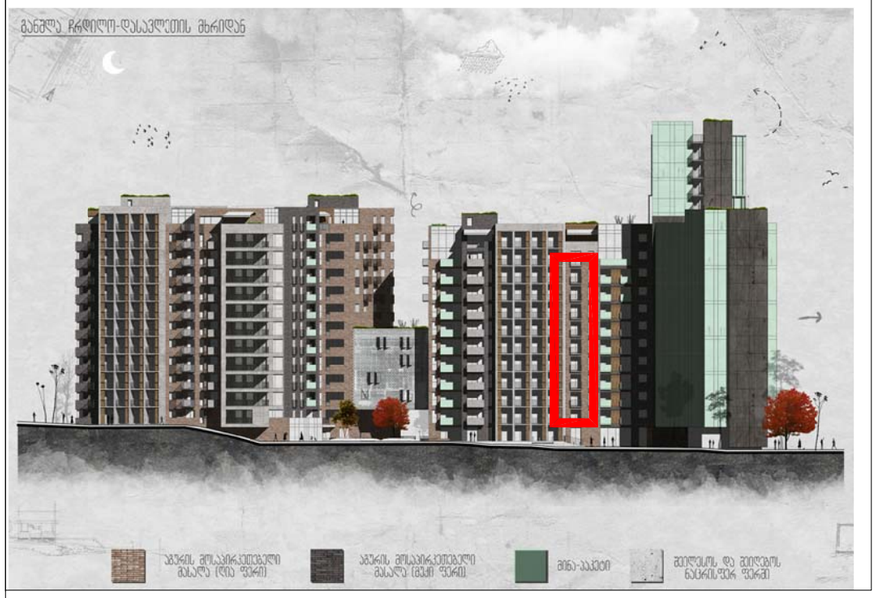

ტ-3

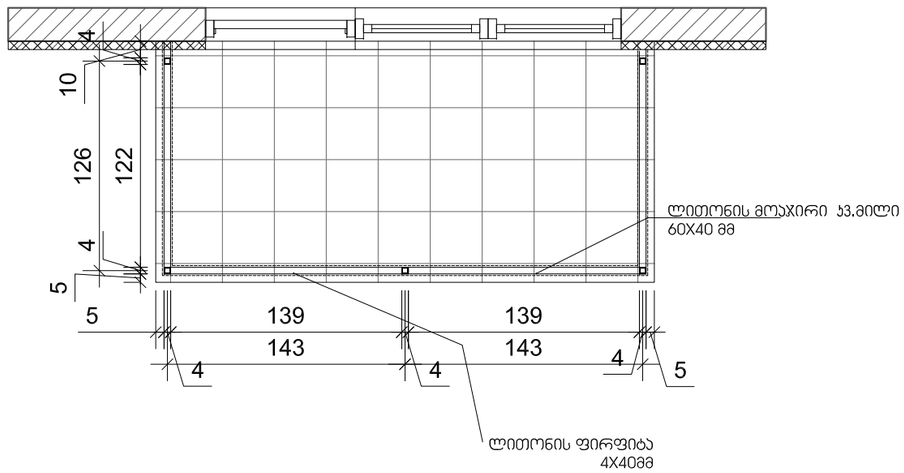

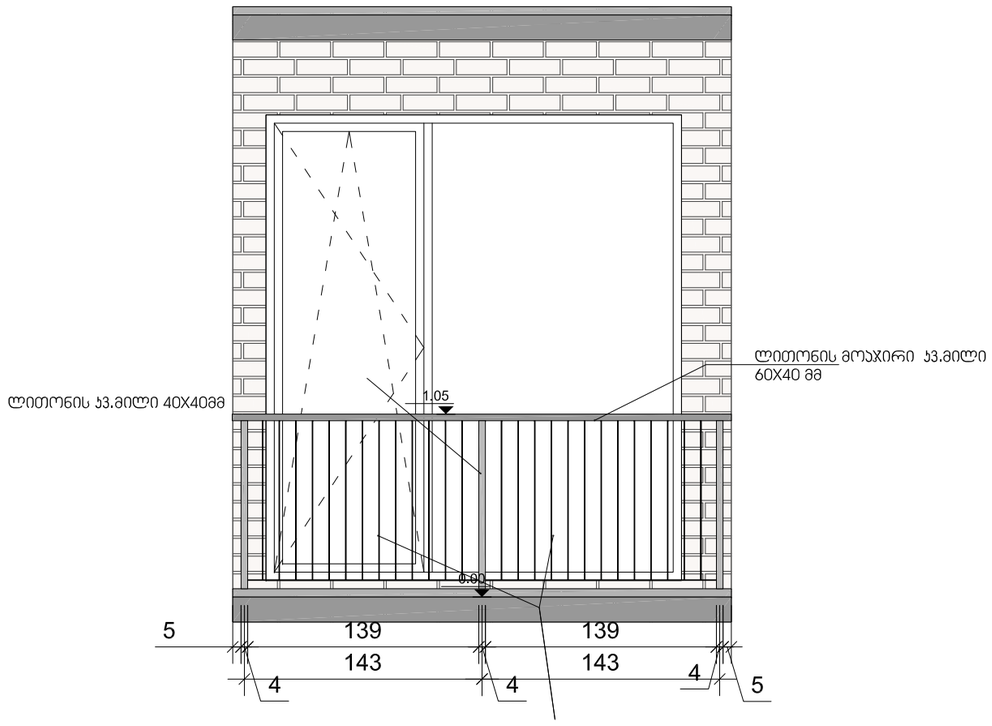

ფორმატი PAPER SIZE	დაკვეთა № CONTRACT #	პროექტის № PROJECT #	ფაილის სახელი FILE NAME
A-3		1.6.20	gegmebi.dwg

პირობითი აღნიშვნები LEGEND

არქიტექტურული ნიშნული

1 — — — ჭრილის ხაზი

— · — · — · — ღერძის ხაზი

შენიშვნები NOTES

1. ნახაზზე ზომები მოცემულია სანტიმეტრებში;
2. ნახაზზე ყველა ცვლილება მშენებლობისას შეთანხმებული უნდა იყოს პროექტის ავტორთან;
3. ფერცლის პორექტირებით ავტომატურად უქმდება წინა ვარიანტი;

სიტუაციური სქემა KEY PLAN

დამკვეთი CLIENT	შპს "სამრეწველო-საინვესტიციო კორპორაცია მსუბუქი მრეწველობა"
პროექტი PROJECT	მრავალფუნქციური შენობა (საცხოვრებელი, საოფისე, კომერციული)
მისამართი ADDRESS	გორგასლის ქ. 61

თანამდებობა	გვარი	ხელმოწერა
დირექტორი	რ. ხეცურიანი	
ავტორი	გ.გეგელაშვილი რ. ხეცურიანი	
დაამოწმა	გ.გეგელაშვილი	
შეამოწმა	რ. ხეცურიანი	

M ARCHITECTURE

არქიტექტურული ნაწილი
ARCHITECTURE

მასშტაბი SCALE	1:200	თარიღი DATE OF ISSUE	05/03/2020

ნახაზი DRWG.

აივნის დეტალი ტ-3

კორექტირება REVISIONS

№	კორექტ.REV.	თარიღი DATE
1		
2		
3		
4		
5		
6		

სტადია STAGE	ინდექსი INDEX	ფურც. PAGES

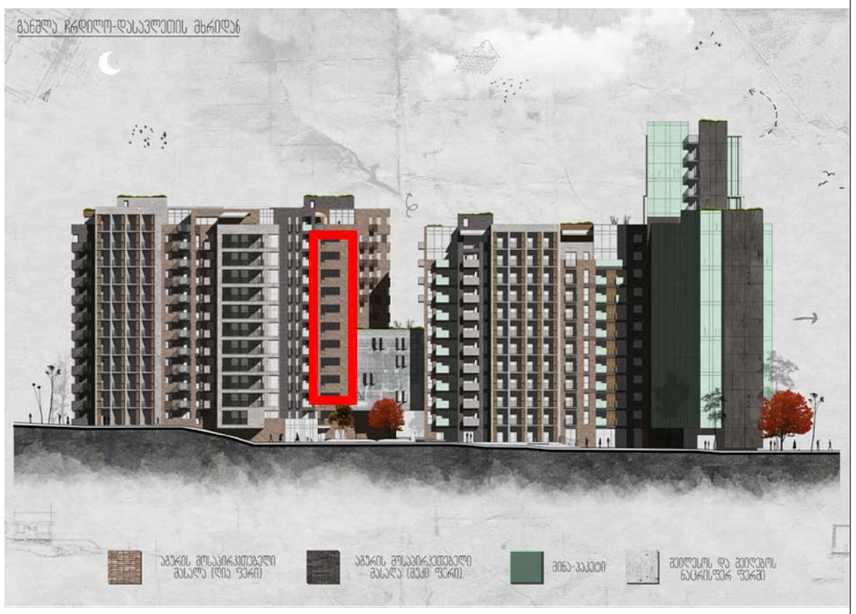

ტ-2

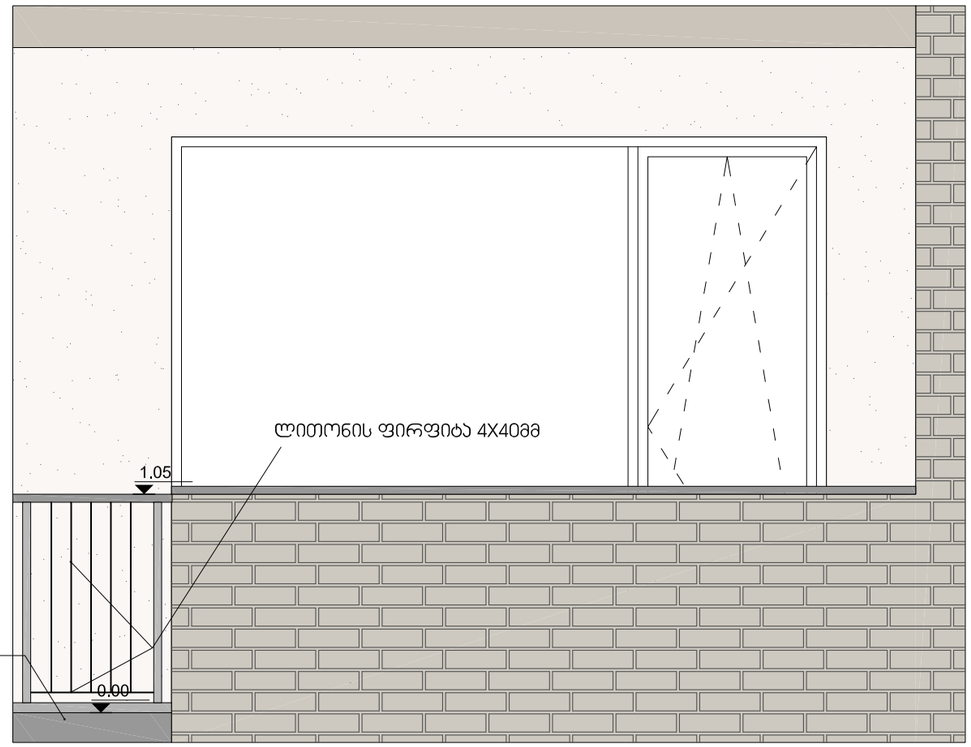

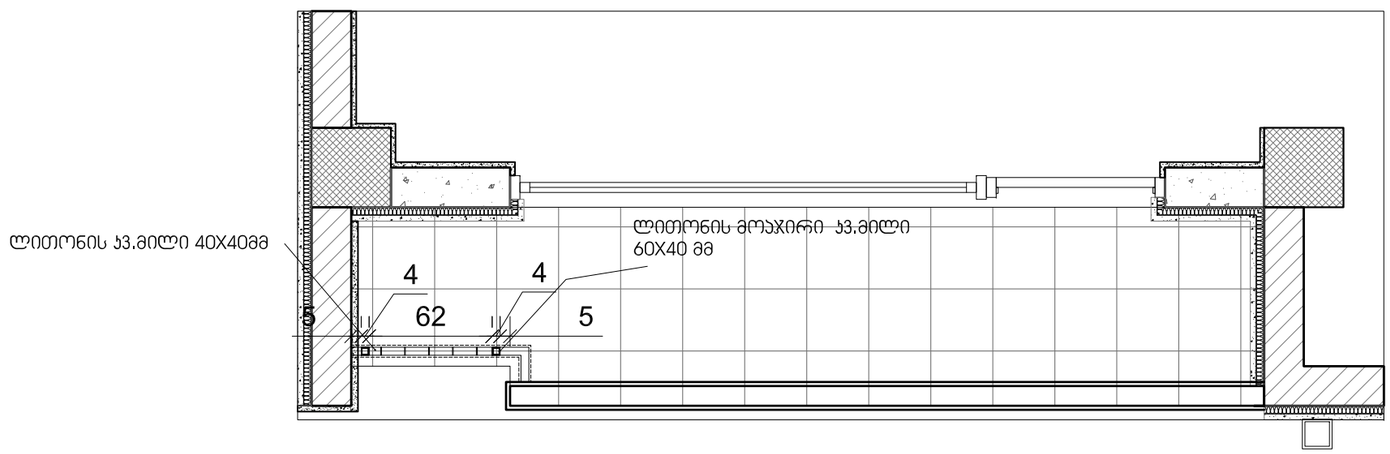

ფორმატი PAPER SIZE	ხელშეკრულების № CONTRACT #	პროექტის № PROJECT #	ფაილის სახელი FILE NAME
A-3		1.6.20	gegmebi.dwg

პირობითი აღნიშვნები LEGEND

არქიტექტურული ნიშნული

1 — — — ჭრილის ხაზი

— · — · — · — ღერძის ხაზი

შენიშვნები NOTES

1. ნახაზზე ზომები მოცემულია სანტიმეტრებში;
2. ნახაზზე ყველა ცვლილება მშენებლობისას შეთანხმებული უნდა იყოს პროექტის ავტორთან;
3. ფერცლის პორექტირებით ავტომატურად უქმდება წინა ვარიანტი;

სიტუაციური სქემა KEY PLAN

დამკვეთი CLIENT	შპს "სამრეწველო-საინვესტიციო კორპორაცია მსუბუქი მრეწველობა"
პროექტი PROJECT	მრავალფუნქციური შენობა (საცხოვრებელი, საოფისე, კომერციული)
მისამართი ADDRESS	გორგასლის ქ. 61

თანამდებობა	გვარი	ხელმოწერა
დირექტორი	რ. ხეცურიანი	
ავტორი	გ.გეგელაშვილი რ. ხეცურიანი	
დაამოწმა	გ.გეგელაშვილი	
შეამოწმა	რ. ხეცურიანი	

M ARCHITECTURE

არქიტექტურული ნაწილი ARCHITECTURE

მასშტაბი SCALE	1:200	თარიღი DATE OF ISSUE	05/03/2020

ნახაზი DRWG.

აივნის დეტალი ტ-2

პორექტირება REVISIONS

№	პორექტ.REV.	თარიღი DATE
1		
2		
3		
4		
5		
6		

სტადია STAGE	ინდექსი INDEX	ფურც. PAGES

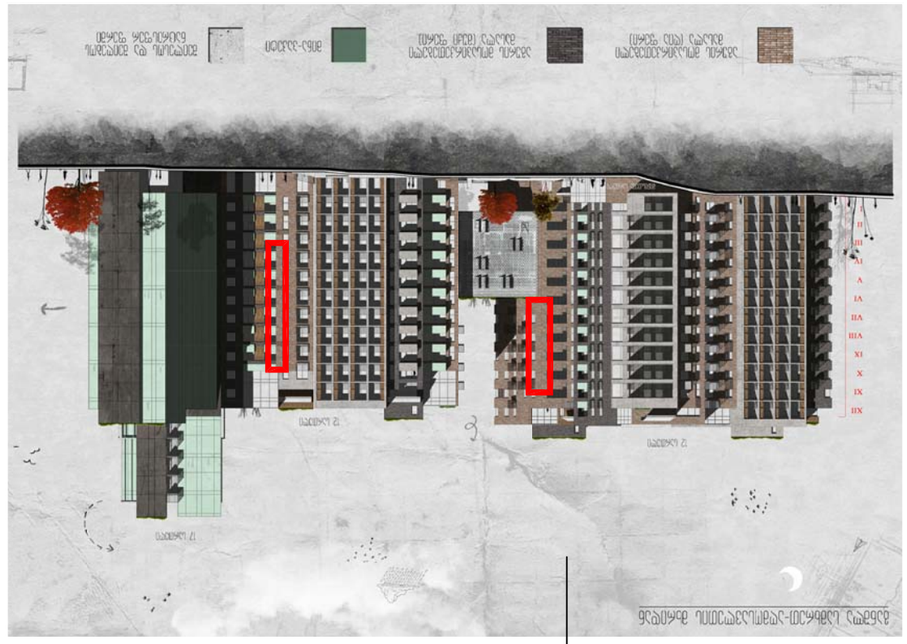


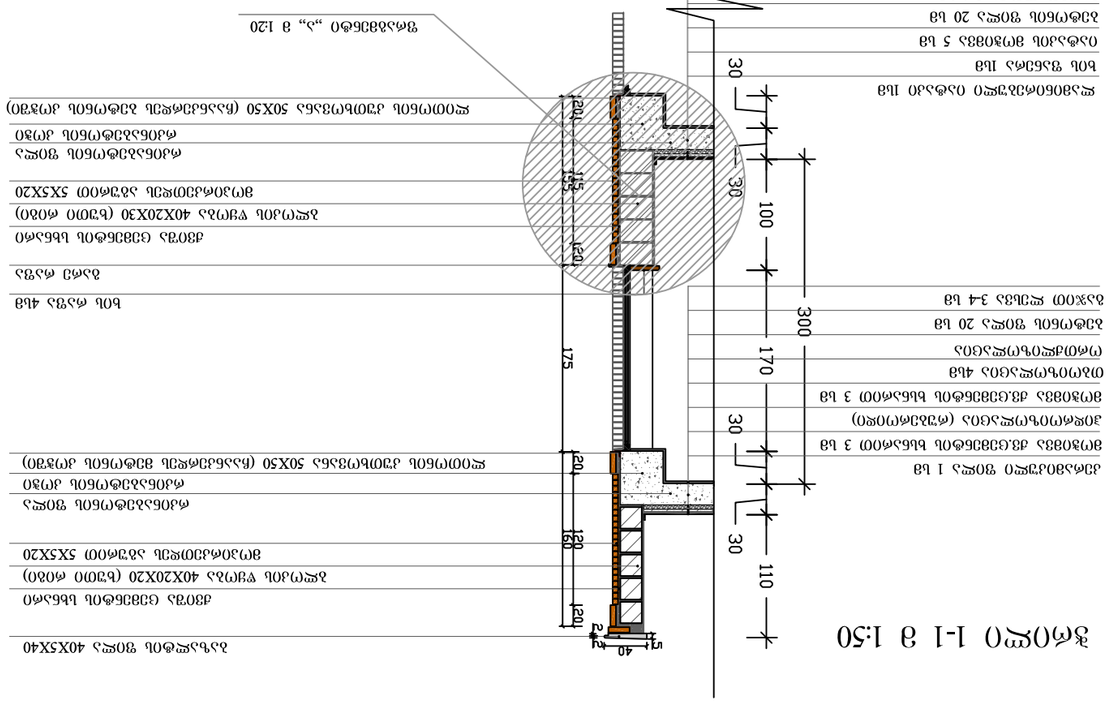
ბეტონის მოსწორებული ზედაპირი
ბეტონის მოსწორებული ზედაპირი
ბეტონის მოსწორებული ზედაპირი

საფარის ტიპი №1

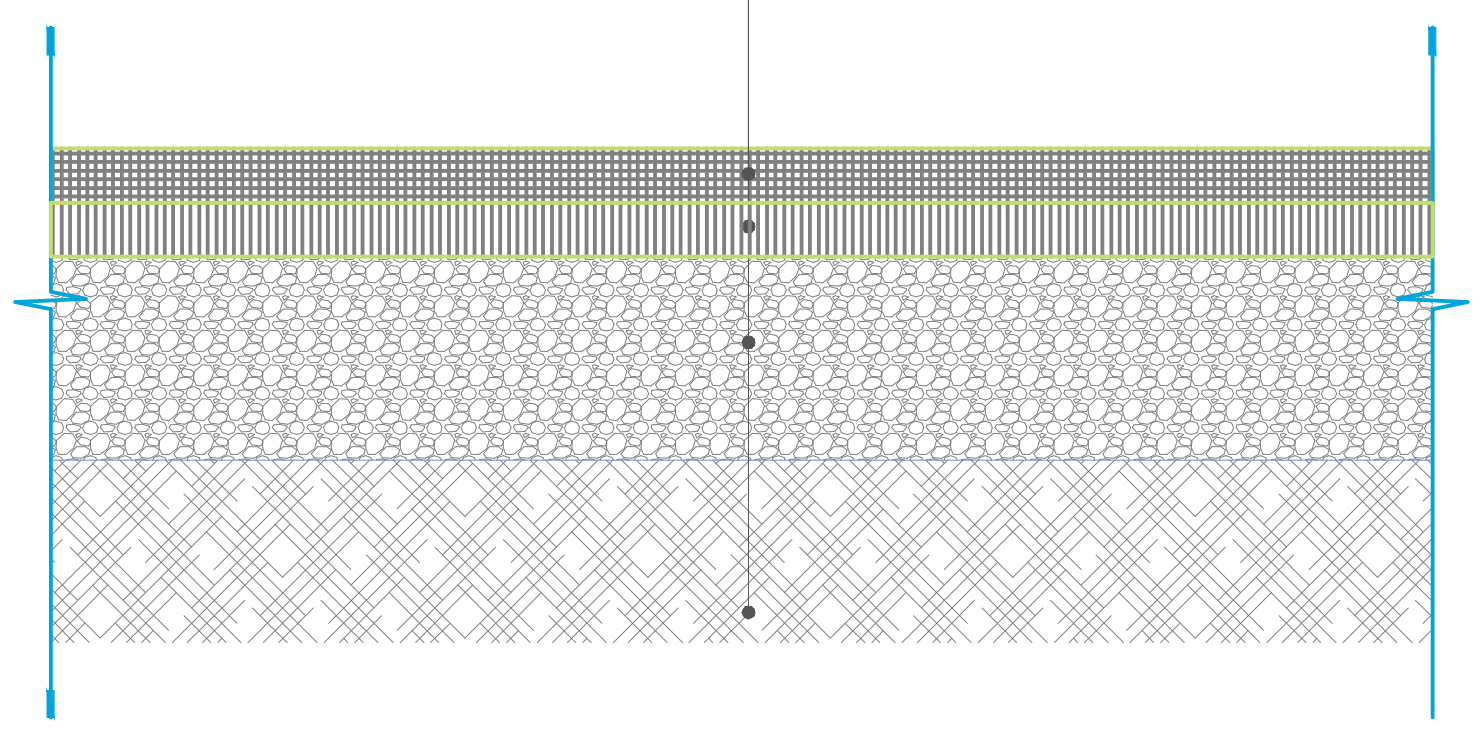

საფარის ტიპი №2



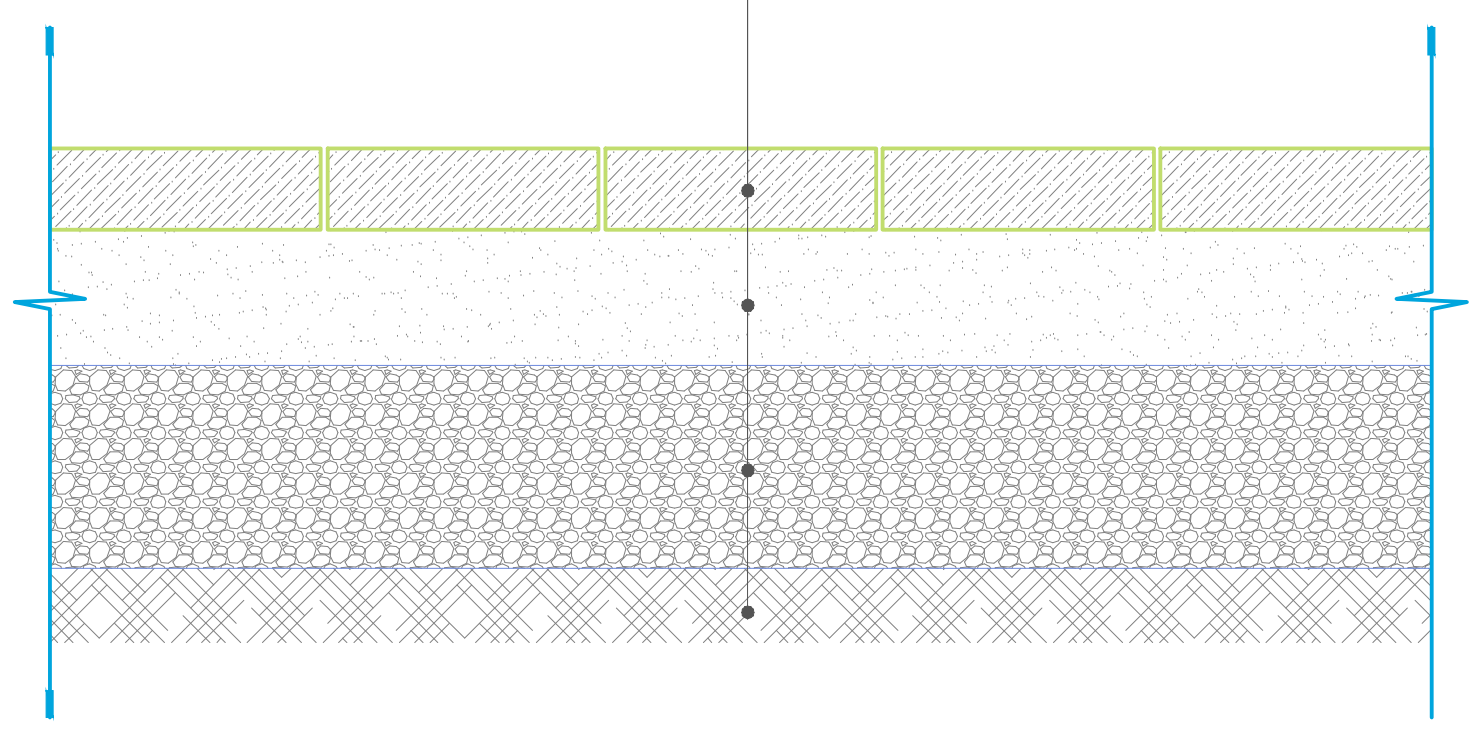

საფარის ტიპი №3

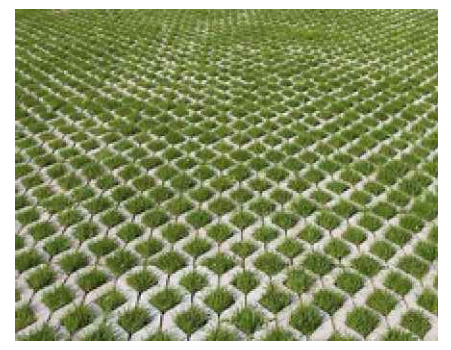

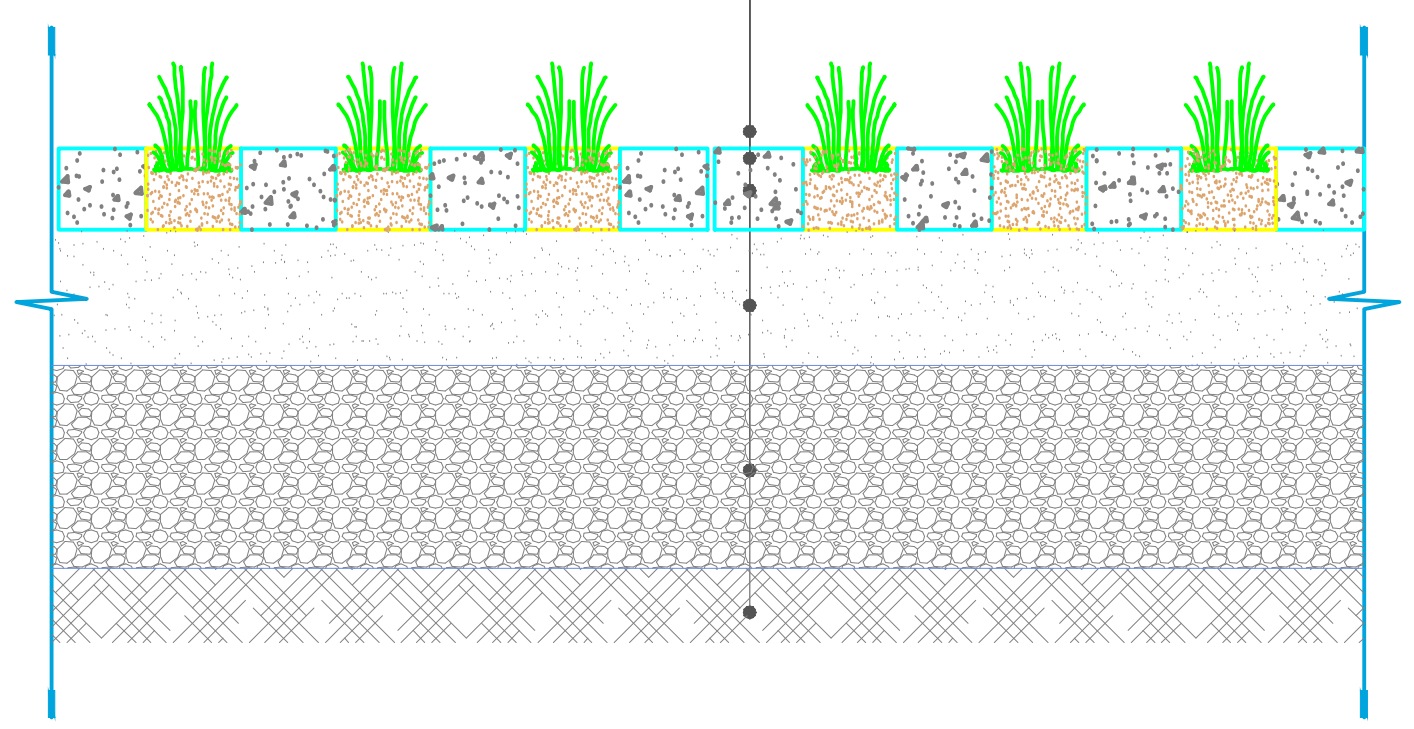

საფარის ტიპი №3

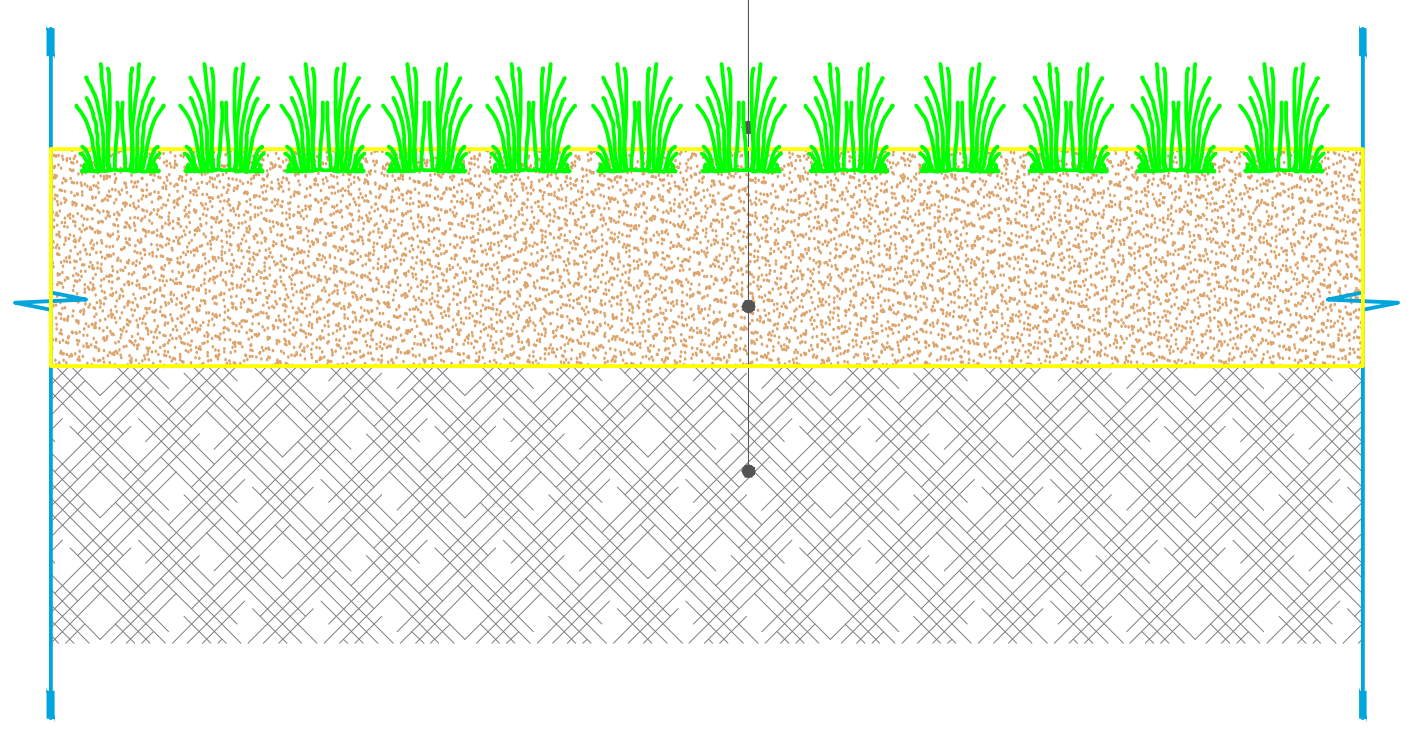

ბორდიურის მოწყობის დეტალი

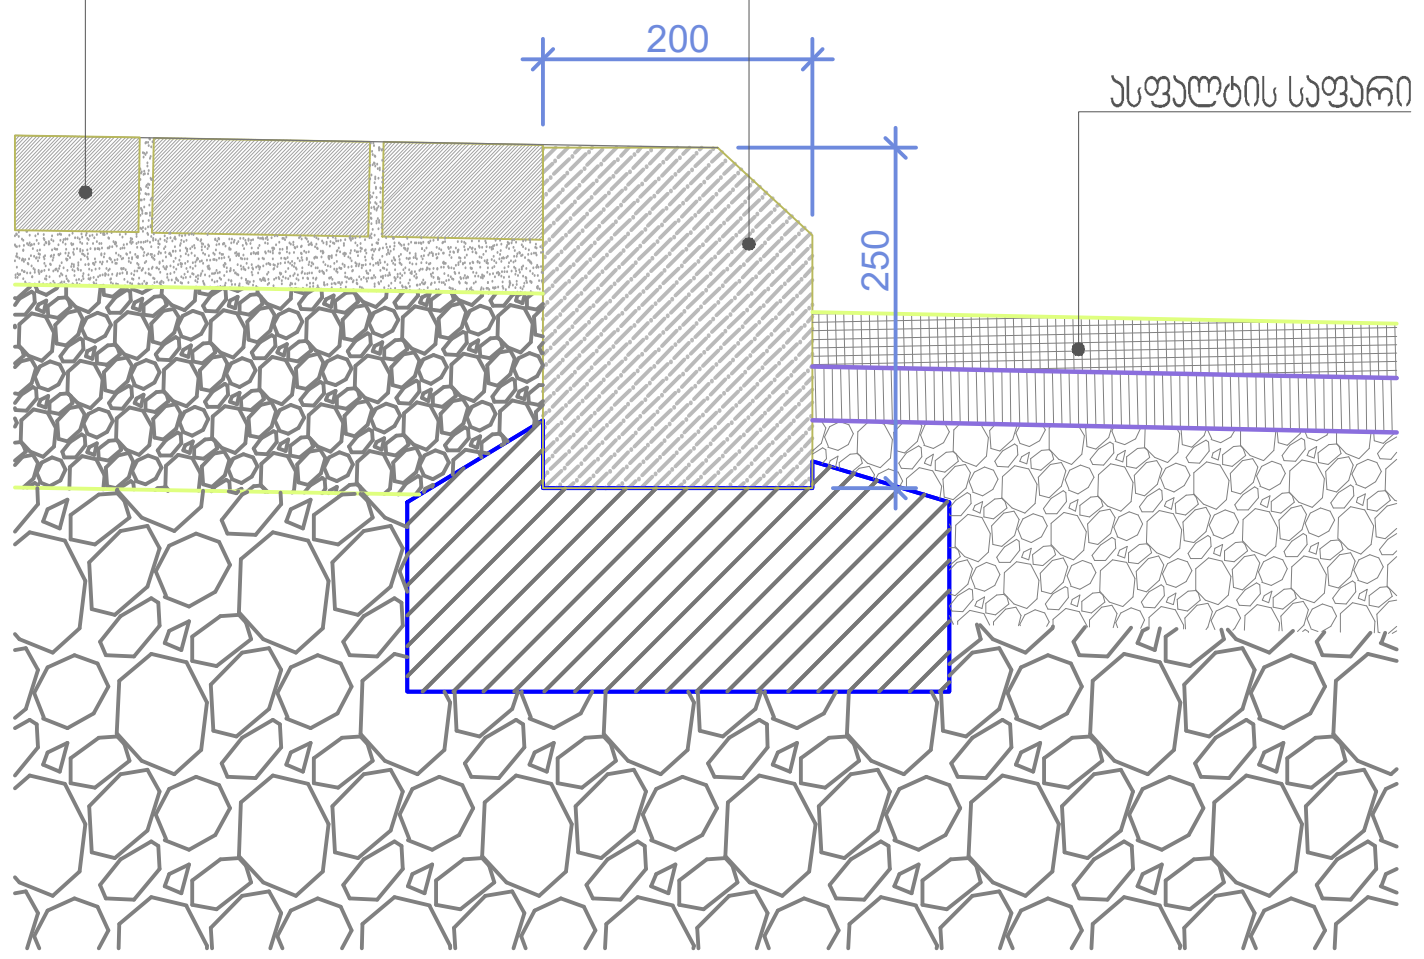

ფორმატი PAPER SIZE	დაკვეთა № CONTRACT #	პროექტის № PROJECT #	ფაილის სახელი FILE NAME
A-2		1.6.07	gegmebi.dwg

პირობითი აღნიშვნები LEGEND

არქიტექტურული ნიშნული

1 ჭრილის ხაზი

ღერძის ხაზი

ბინის ფართი შიდა კონტურზე

ოთახების ფართების ჯამი

საზაფხულო ფართი

შენიშვნები NOTES

1. ნახაზზე ზომები მოცემულია სანტიმეტრებში;
2. ნახაზზე ყველა ცვლილება მშენებლობისას შეთანხმებული უნდა იყოს პროექტის ავტორთან;
3. ფურცლის კორექტირებით ავტომატურად უქმდება წინა ვარიანტი;

სიტუაციური სქემა KEY PLAN

დამკვეთი CLIENT: შპს "სამრეწველო-საინვესტიციო კორპორაცია მსუბუქი მრეწველობა"

პროექტი PROJECT: მრავალფუნქციური შენობა (საცხოვრებელი, საოფისე, კომერციული)

მისამართი ADDRESS: გორგასლის ქ. 61

თანამდებობა	გვარი	ხელმოწერა
დირექტორი	რ. ხეცურიანი	
ავტორი	გ.გველაშვილი რ. ხეცურიანი	
დამუშავა	გ.გველაშვილი	
შეამოწმა	რ. ხეცურიანი	

M ARCHITECTURE

არქიტექტურული ნაწილი ARCHITECTURE

მასშტაბი SCALE	1:200	თარიღი DATE OF ISSUE	05/03/2020

ნახაზი DRWG.: ტერიტორიის საფარის ტიპები

კორექტირება REVISIONS

№	კორექტ. REV.	თარიღი DATE
1		
2		
3		
4		
5		
6		

სტადია STAGE	ინდექსი INDEX	ფურც. PAGES