# ფასადი 1-10 ღერძებში

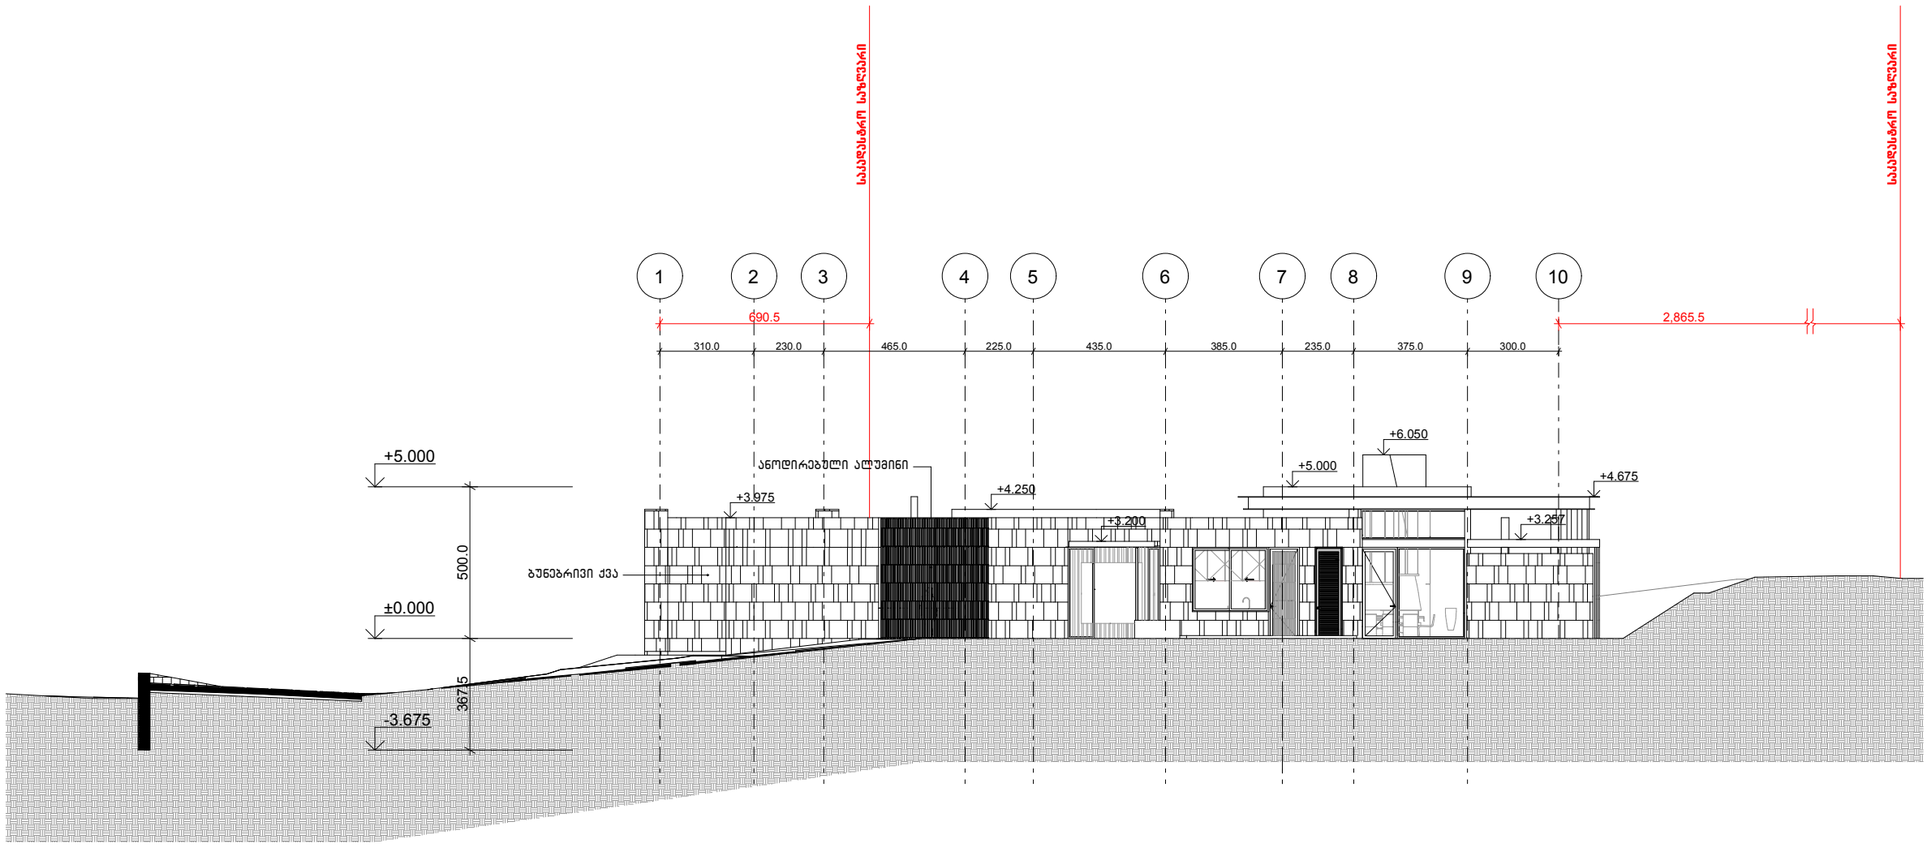


## მიდამო

არქიტექტურა & დიზაინი

**პროექტის დასახელება:**

ინდივიდუალური ერთბინიანი საცხოვრებელი სახლი

**ექსპლიკაცია**

**შენიშვნები და სიმბოლოები**

**პროექტის ავტორი:**

SAOTA

SAOTA (PTY) LTD 2008 ©

**ნახაზის დასახელება:**
ფასადი 1-10 ღერძებში

**მასშტაბი 1:100**

| საპროექტო ჯგუფი: |
|---|
| არქ. გიორგი ჭყონია |
| არქ. გოგა სამხარაძე |
| არქ. დათო დანელია |
| არქ. ია მარკოზაშვილი |

| თარიღი 12.03.20 | ფურცელი |
|---|---|

| გვ.რაოდ | გვერდი |
|---|---|
| | |

# ფასადი 10-1 ღერძებში

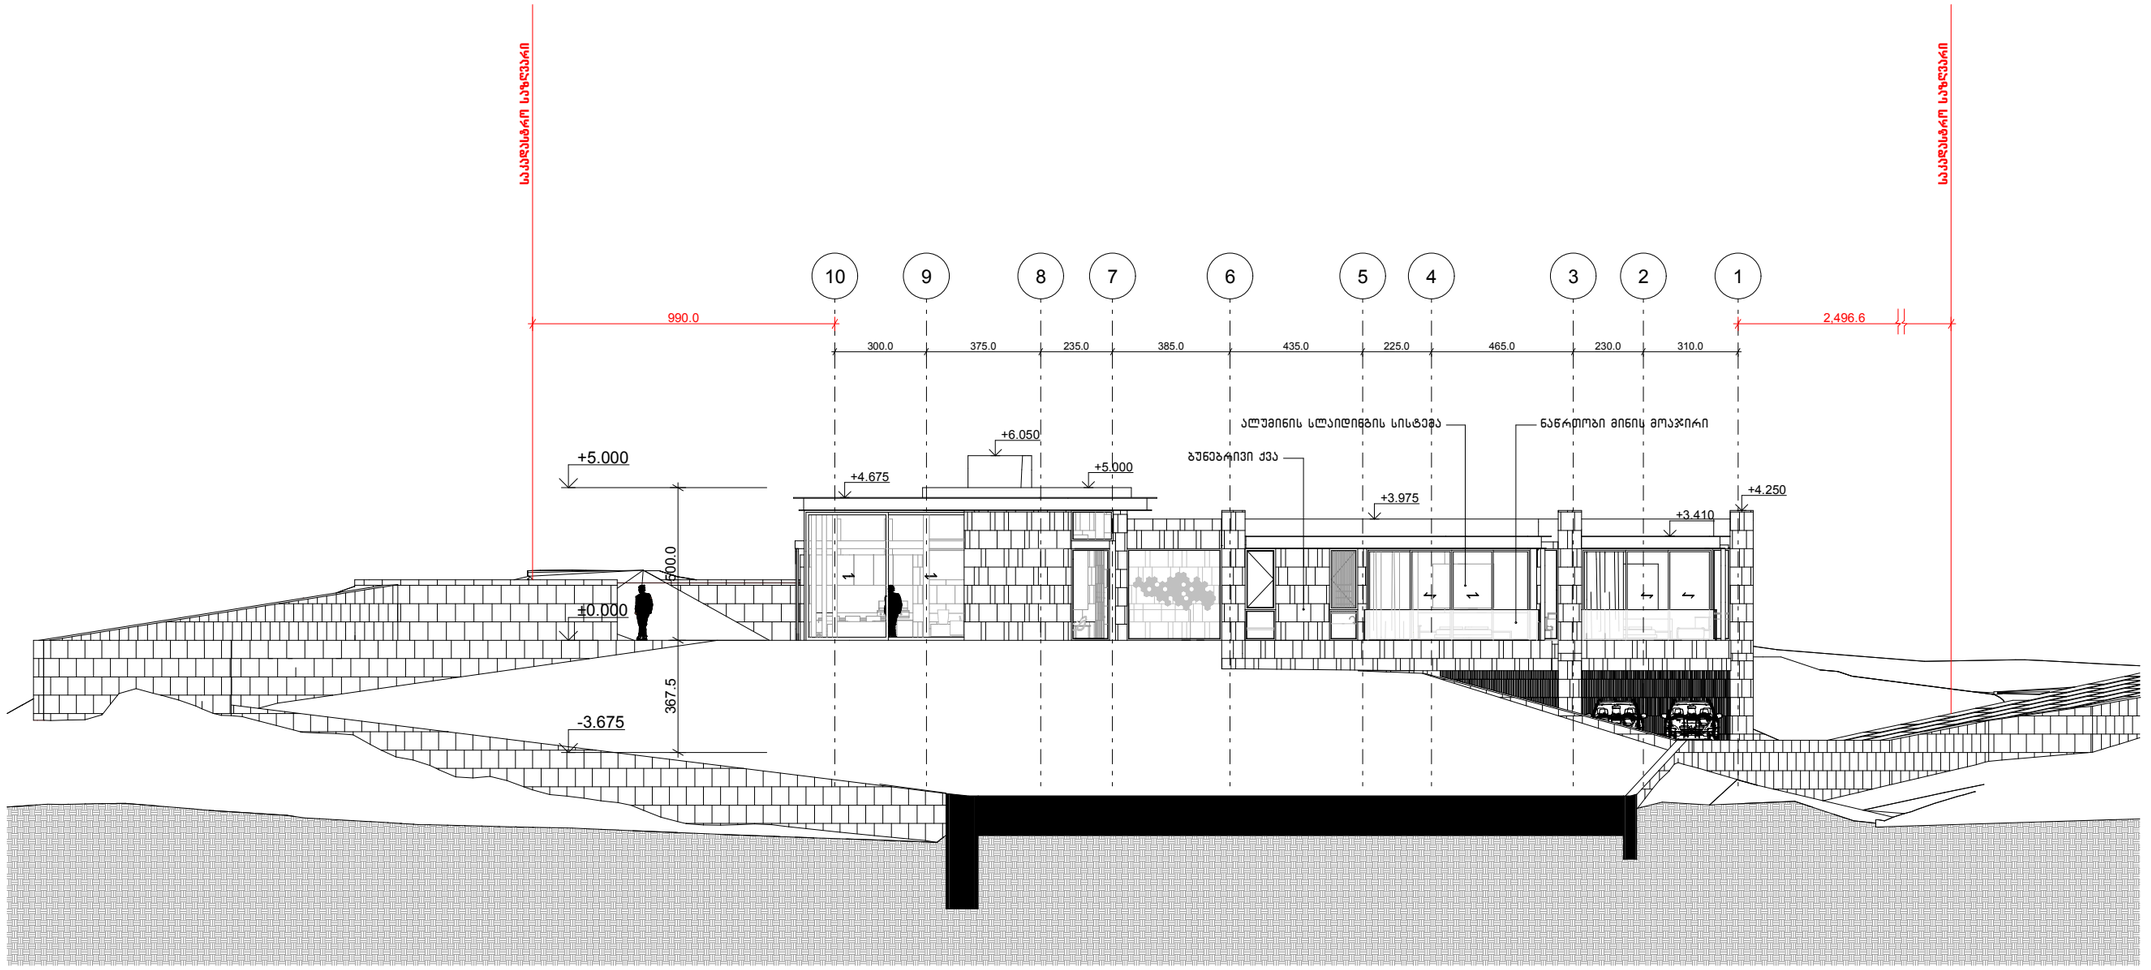


**მიდამო**

არქიტექტურა & დიზაინი

**პროექტის დასახელება:**

ინდივიდუალური ერთბინიანი საცხოვრებელი სახლი

**ექსპლიკაცია**

**შენიშვნები და სიმბოლოები**

**პროექტის ავტორი:**

SAOTA

SAOTA (PTY) LTD 2008 ©

**ნახაზის დასახელება:**

ფასადი 10-1 ღერძებში

**მასშტაბი** 1:100

**საპროექტო ჯგუფი:**

არქ. გიორგი ჭყონია

არქ. გოგა სამხარაძე

არქ. დათო დანელია

არქ. ია მარკოზაშვილი

| თარიღი 12.03.20 | ფურცელი |
|---|---|
| გვ.რაოდ | გვერდი |
| | |

# ფასადი A-G ღერძებში

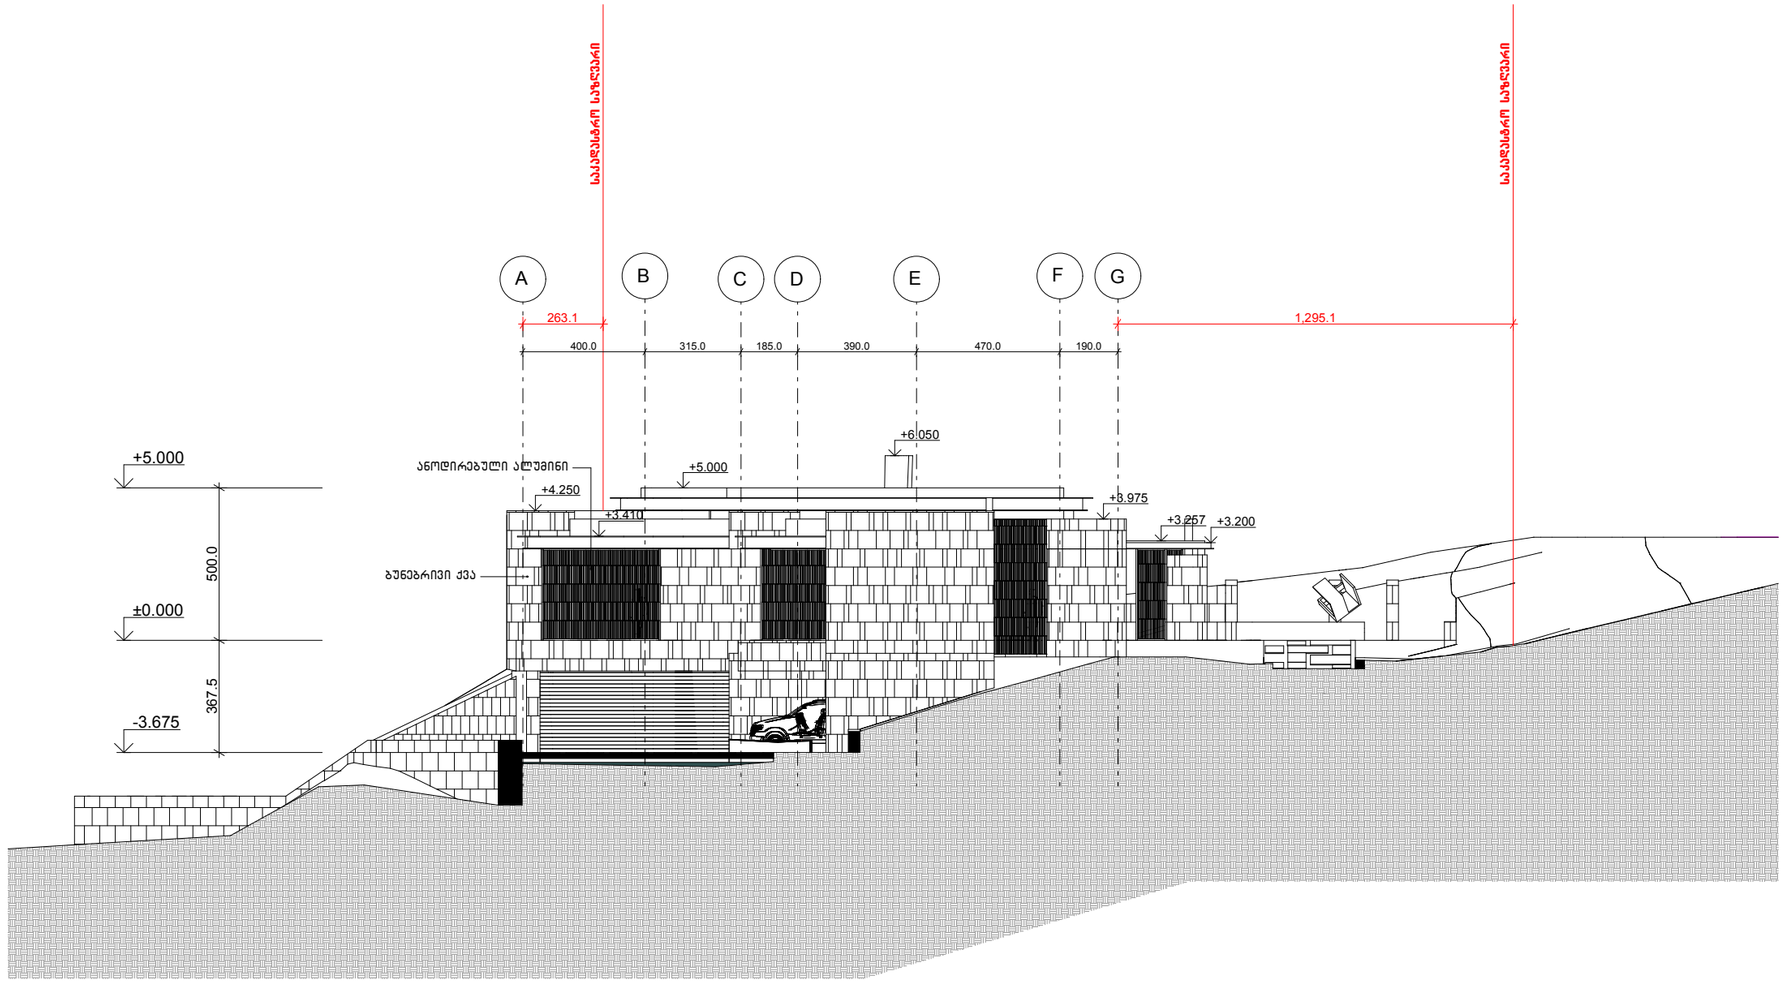


## მიდამო

არქიტექტურა & დიზაინი

**პროექტის დასახელება:**

ინდივიდუალური ერთბინიანი საცხოვრებელი სახლი

**ექსპლიკაცია**

**შენიშვნები და სიმბოლოები**

**პროექტის ავტორი:**

SAOTA

SAOTA (PTY) LTD 2008 ©

**ნახაზის დასახელება:**

ფასადი A-G ღერძებში

**მასშტაბი 1:100**

| საპროექტო ჯგუფი: |
|---|
| არქ. გიორგი ჭყონია |
| არქ. გოგა სამხარაძე |
| არქ. დათო დანელია |
| არქ. ია მარკოზაშვილი |

| თარიღი 12.03.20 | ფურცელი |
|---|---|
| გვ.რაოდ | გვერდი |
| | |

# ფასადი G-A ღერძებში

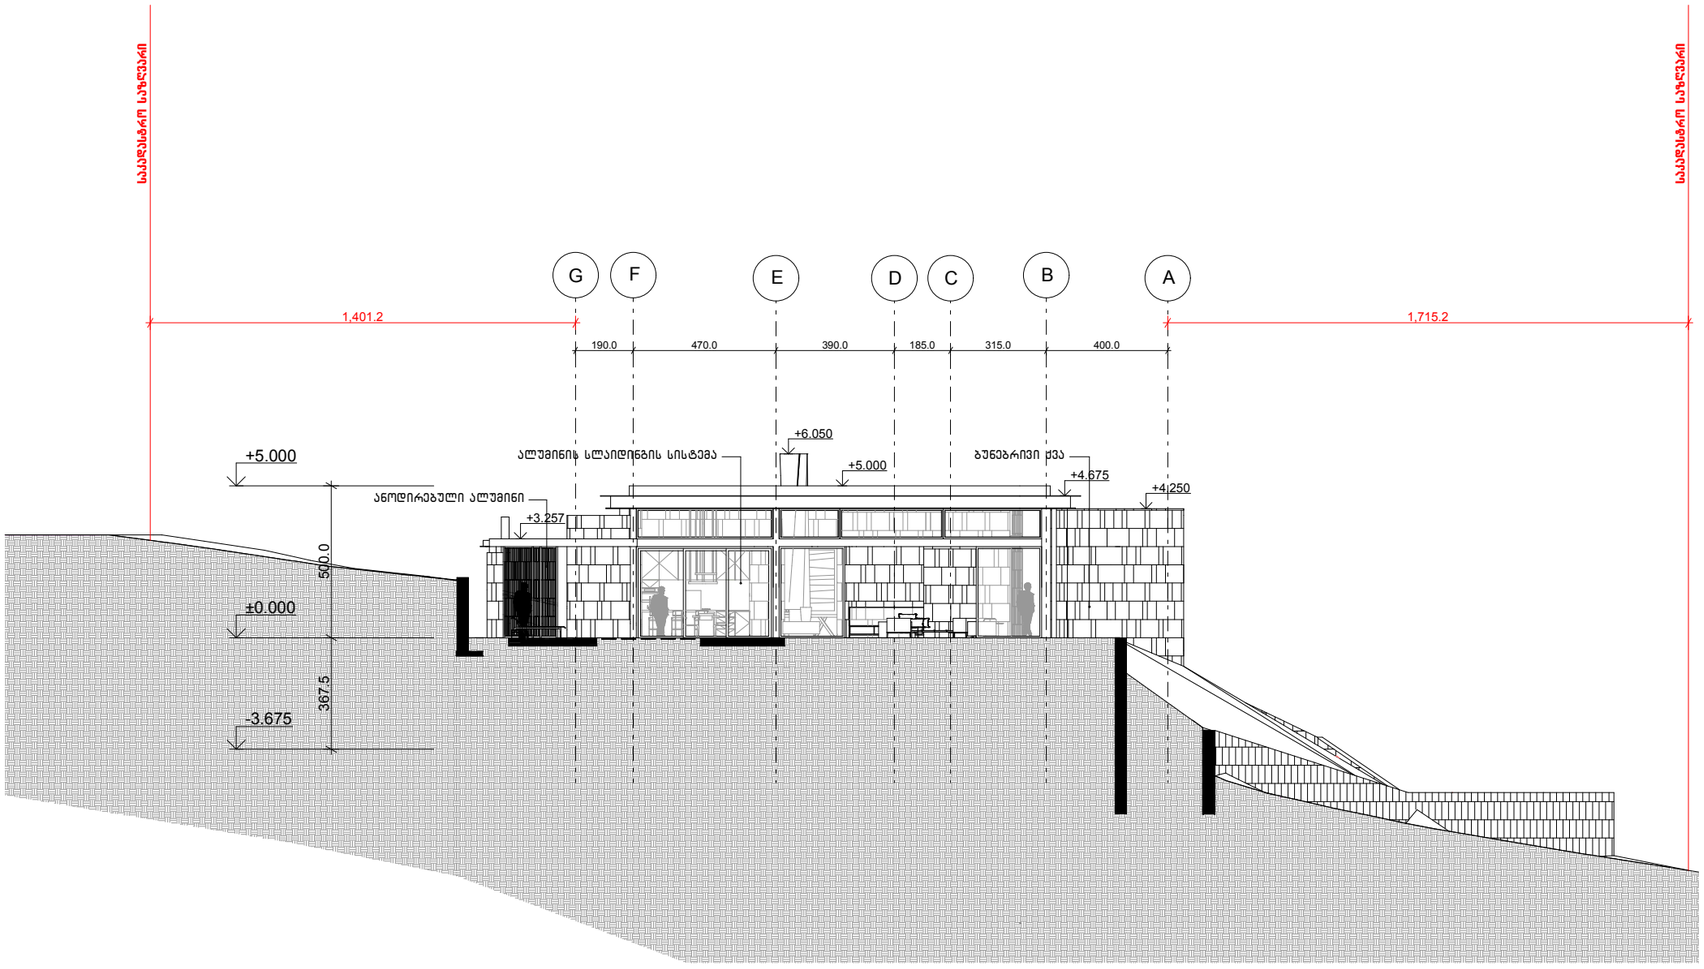


# მიდამო

არქიტექტურა & დიზაინი

**პროექტის დასახელება:**

ინდივიდუალური ერთბინიანი საცხოვრებელი სახლი

**ექსპლიკაცია**

**შენიშვნები და სიმბოლოები**


**პროექტის ავტორი:**

SAOTA



SAOTA (PTY) LTD 2008 ©


**ნახაზის დასახელება:**

ფასადი G-A ღერძებში

**მასშტაბი** 1:100

**საპროექტო ჯგუფი:**

არქ. გიორგი ჭყონია

არქ. გოგა სამხარაძე

არქ. ლათო დანელია

არქ. ია მარკოზაშვილი

| თარიღი 12.03.20 | ფურცელი |
|---|---|
| გვ.რაოდ | გვერდი |
| | |