საქართველო

ქალაქი თბილისი, დელისის ქ. №22 1099კვ.მ არასასოფლოსამეურნეო დანიშნულების ს/კ №011415011014 მიწის ნაკვეთის ტოპოგრაფიული

გეგმა

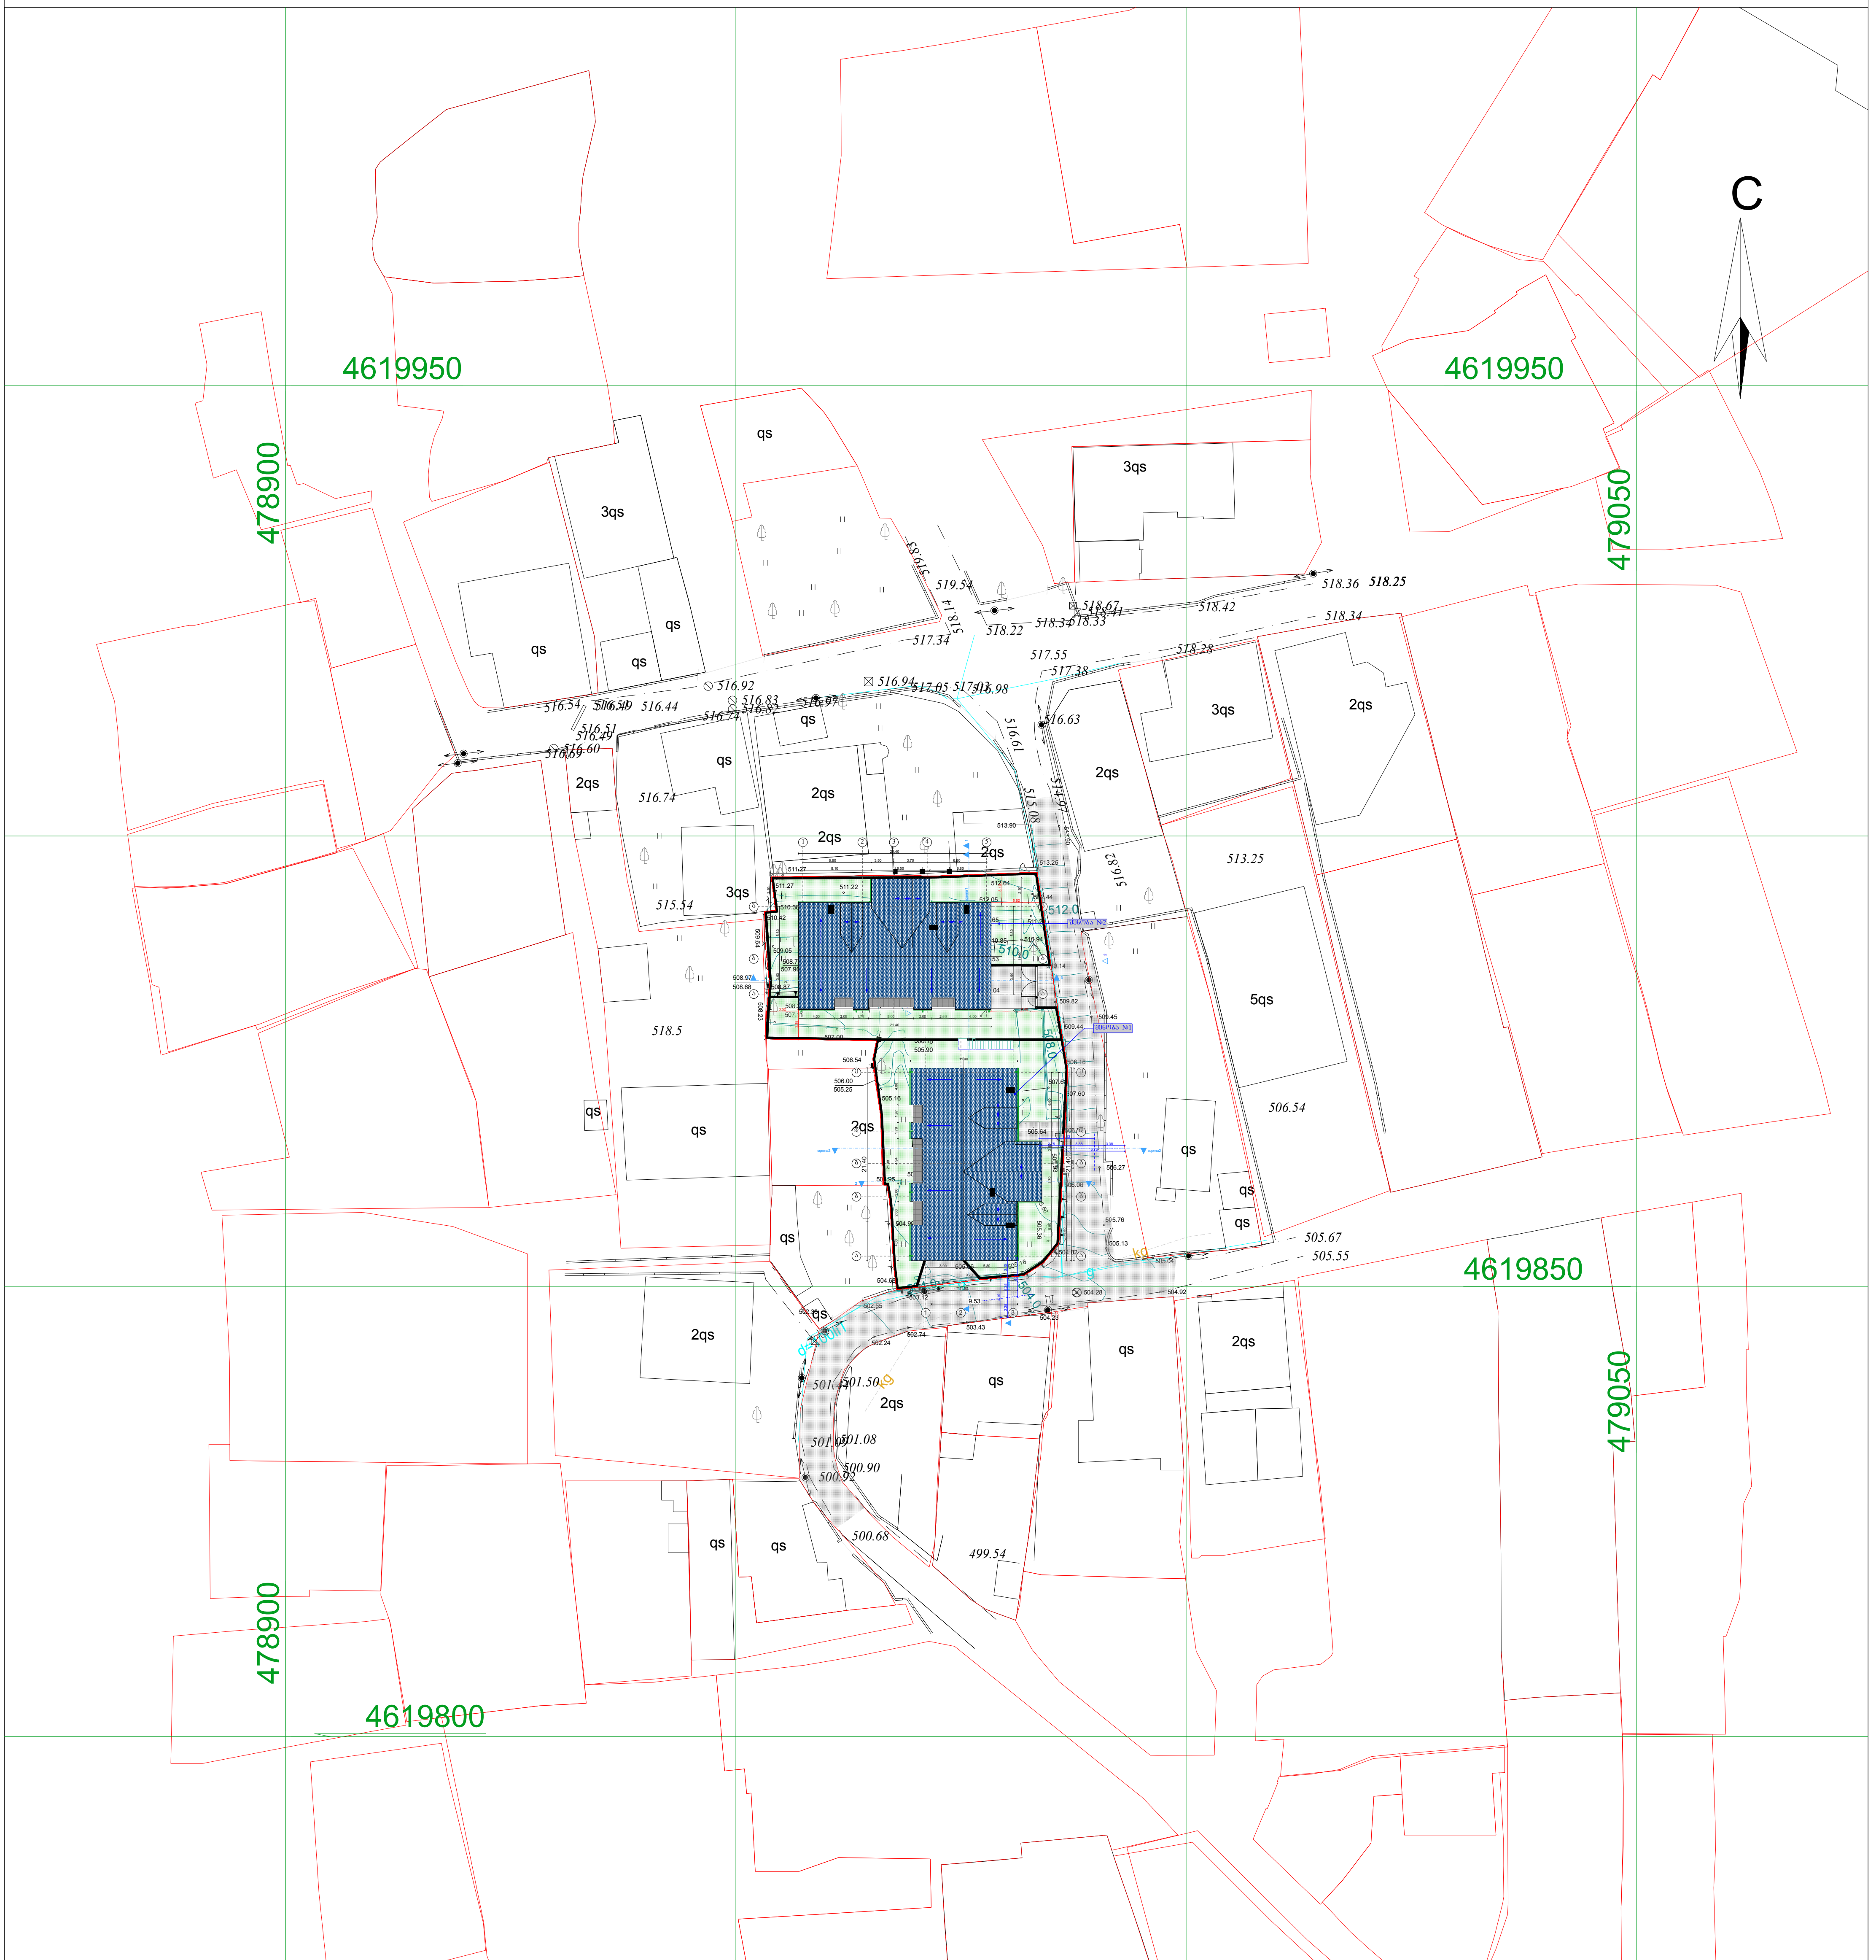

პირობითი აღნიშვნები

WGS 1984 -ის კოორდინატთა სისტემის UTMპროექცია

საცხ. შენობა	ბორდიული		ჭიშკარი
არასაცხ. შენობა	ხის ღობე		ბეტონი
ფარდული	ღობე	წ	წყალგაყვანილობა
მშენებარე შენობა	ქვის კედელი	გ	გაზი
სატრანსფორ. ჯიხური	კედელი	კ	კანალიზაცია
ხეები	ფლატე	სან	სანიაღვრე
გარე განათება	რკინიგზა	კგ	კავშირგაბმულობა
	სამეთვალყურეო ჭები		ელ. ქსელები
	ელ. გადამცემი ხაზი	თგ	გათბობა

შენიშვნა:1) ______ ნაკვეთის საზღვარი (თუ იგი არის ნახაზზე) მითითებულია დამკვეთის მიერ

2) მიწის სამუშაოების შესრულებისას შეატყობინეთ კომუნიკაციის წარმომადგენლებს

3) ხაზოვანი ნაგებობები და მათი ტრაექტორიები დატანილია საჯარო რეესტრის რეგისტრირებული მონაცემების მიხედვით

შპს „ბიემჯი გრუპ“
საქართველო, თბილისი, შარტავას ქუჩა 14
მობ: 598 667070; 577 158039

LTD `BMG GROUP~
14 Sartava St. Tbilisi, Georgia

ტექნიკური დირექტორი:	ზ. ბასილაძე
აზომა:	ნ. ჯიქია
დახაზა:	ნ. ჯიქია
დამკვეთი:	კახაბერ გაგლოშვილი

მაშტაბი: 1:500 | 2019 წ

შ.პ.ს. "ბიემჯი ბრუპ"

L.T.D "BMG GROUP"
ს/კ 406128239

GEORGIA SURVEY TEAM
BMG

შარტავას ქუჩა №14
598 66 70 70
557 98 08 99
groupbmg@yahoo.com

H=4.35/0.4=10.87

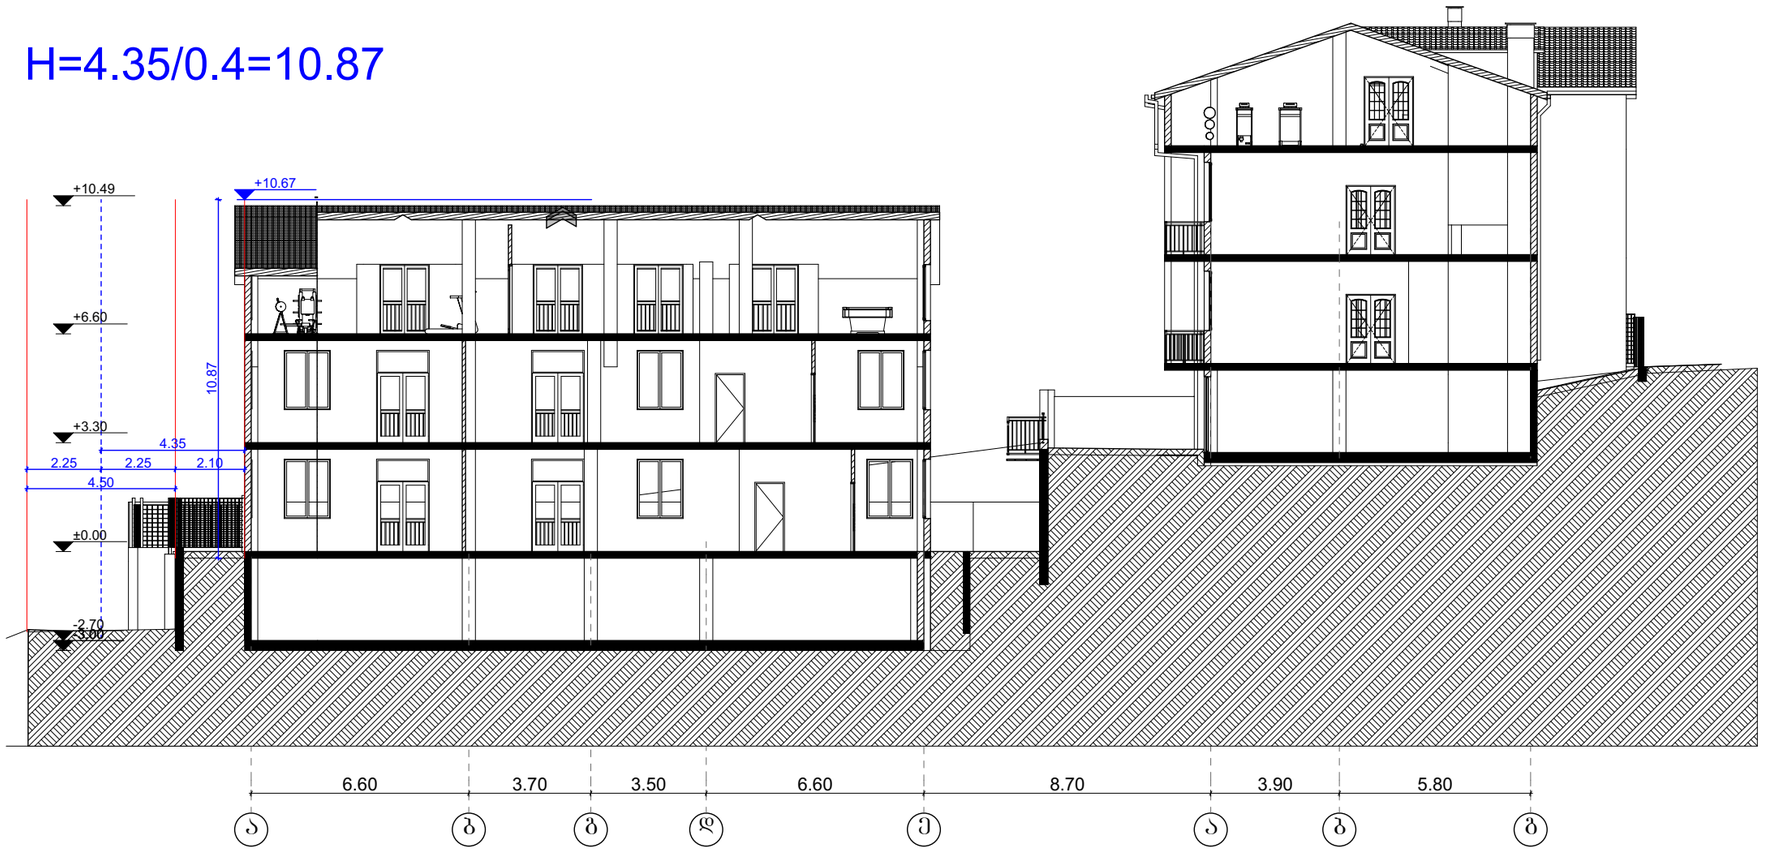

ობიექტის მისამართი	ქ. თბილისი, დელისის ქუჩა №22ა ს/კ 01.14.15.011.014
ნახაზის დასახელება	სქემა 1

შენობა №1; №2

ტექნიკური დირექტორი		ზაზა ბასილაძე
არქიტექტორი		გიორგი ყიფშიძე
დაინტერესებული პირი		შპს "ნაის ჰაუსი"
მასშტაბი		ფურცელი A-3
თარიღი	2019წ.	

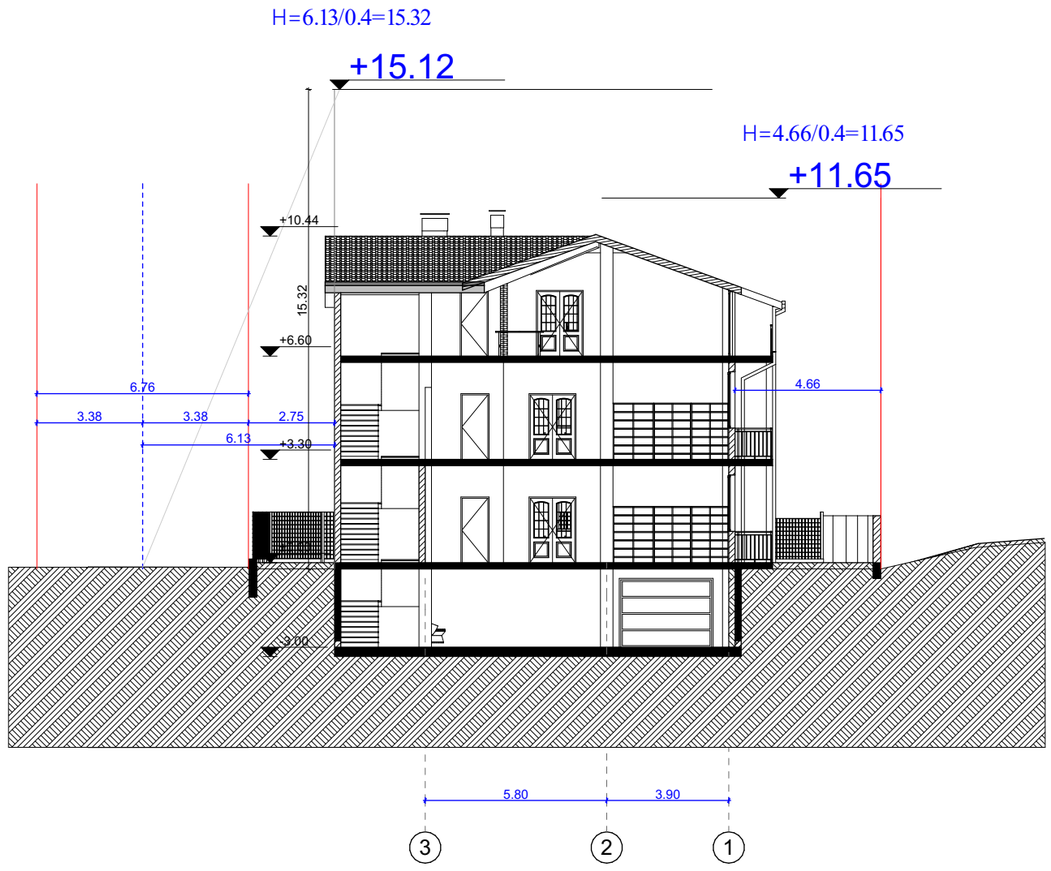

შ.პ.ს. "ბიემჯი ბრუპ"

L.T.D "BMG GROUP "

ს/კ 406128239

შარტავას ქუჩა №14
598 66 70 70
557 98 08 99
groupbmg@yahoo.com

ობიექტის მისამართი	ქ. თბილისი, დელისის ქუჩა №22ა ს/კ 01.14.15.011.014
ნახაზის დასახელება	სქემა 2

შენობა №1

ტექნიკური დირექტორი		ზაზა ბასილაძე
არქიტექტორი		გიორგი ყიფშიძე
დაინტერესებული პირი		შპს "ნაის ჰაუსი"
მასშტაბი		furceli A-3
თარიღი	2019w.	