საოფისე შენობა ბელიაშვილის ქუჩაზე

WWW.ARCHAREA.GE

ავტოფარეხის გეგმა -2.80 ნიშნულზე

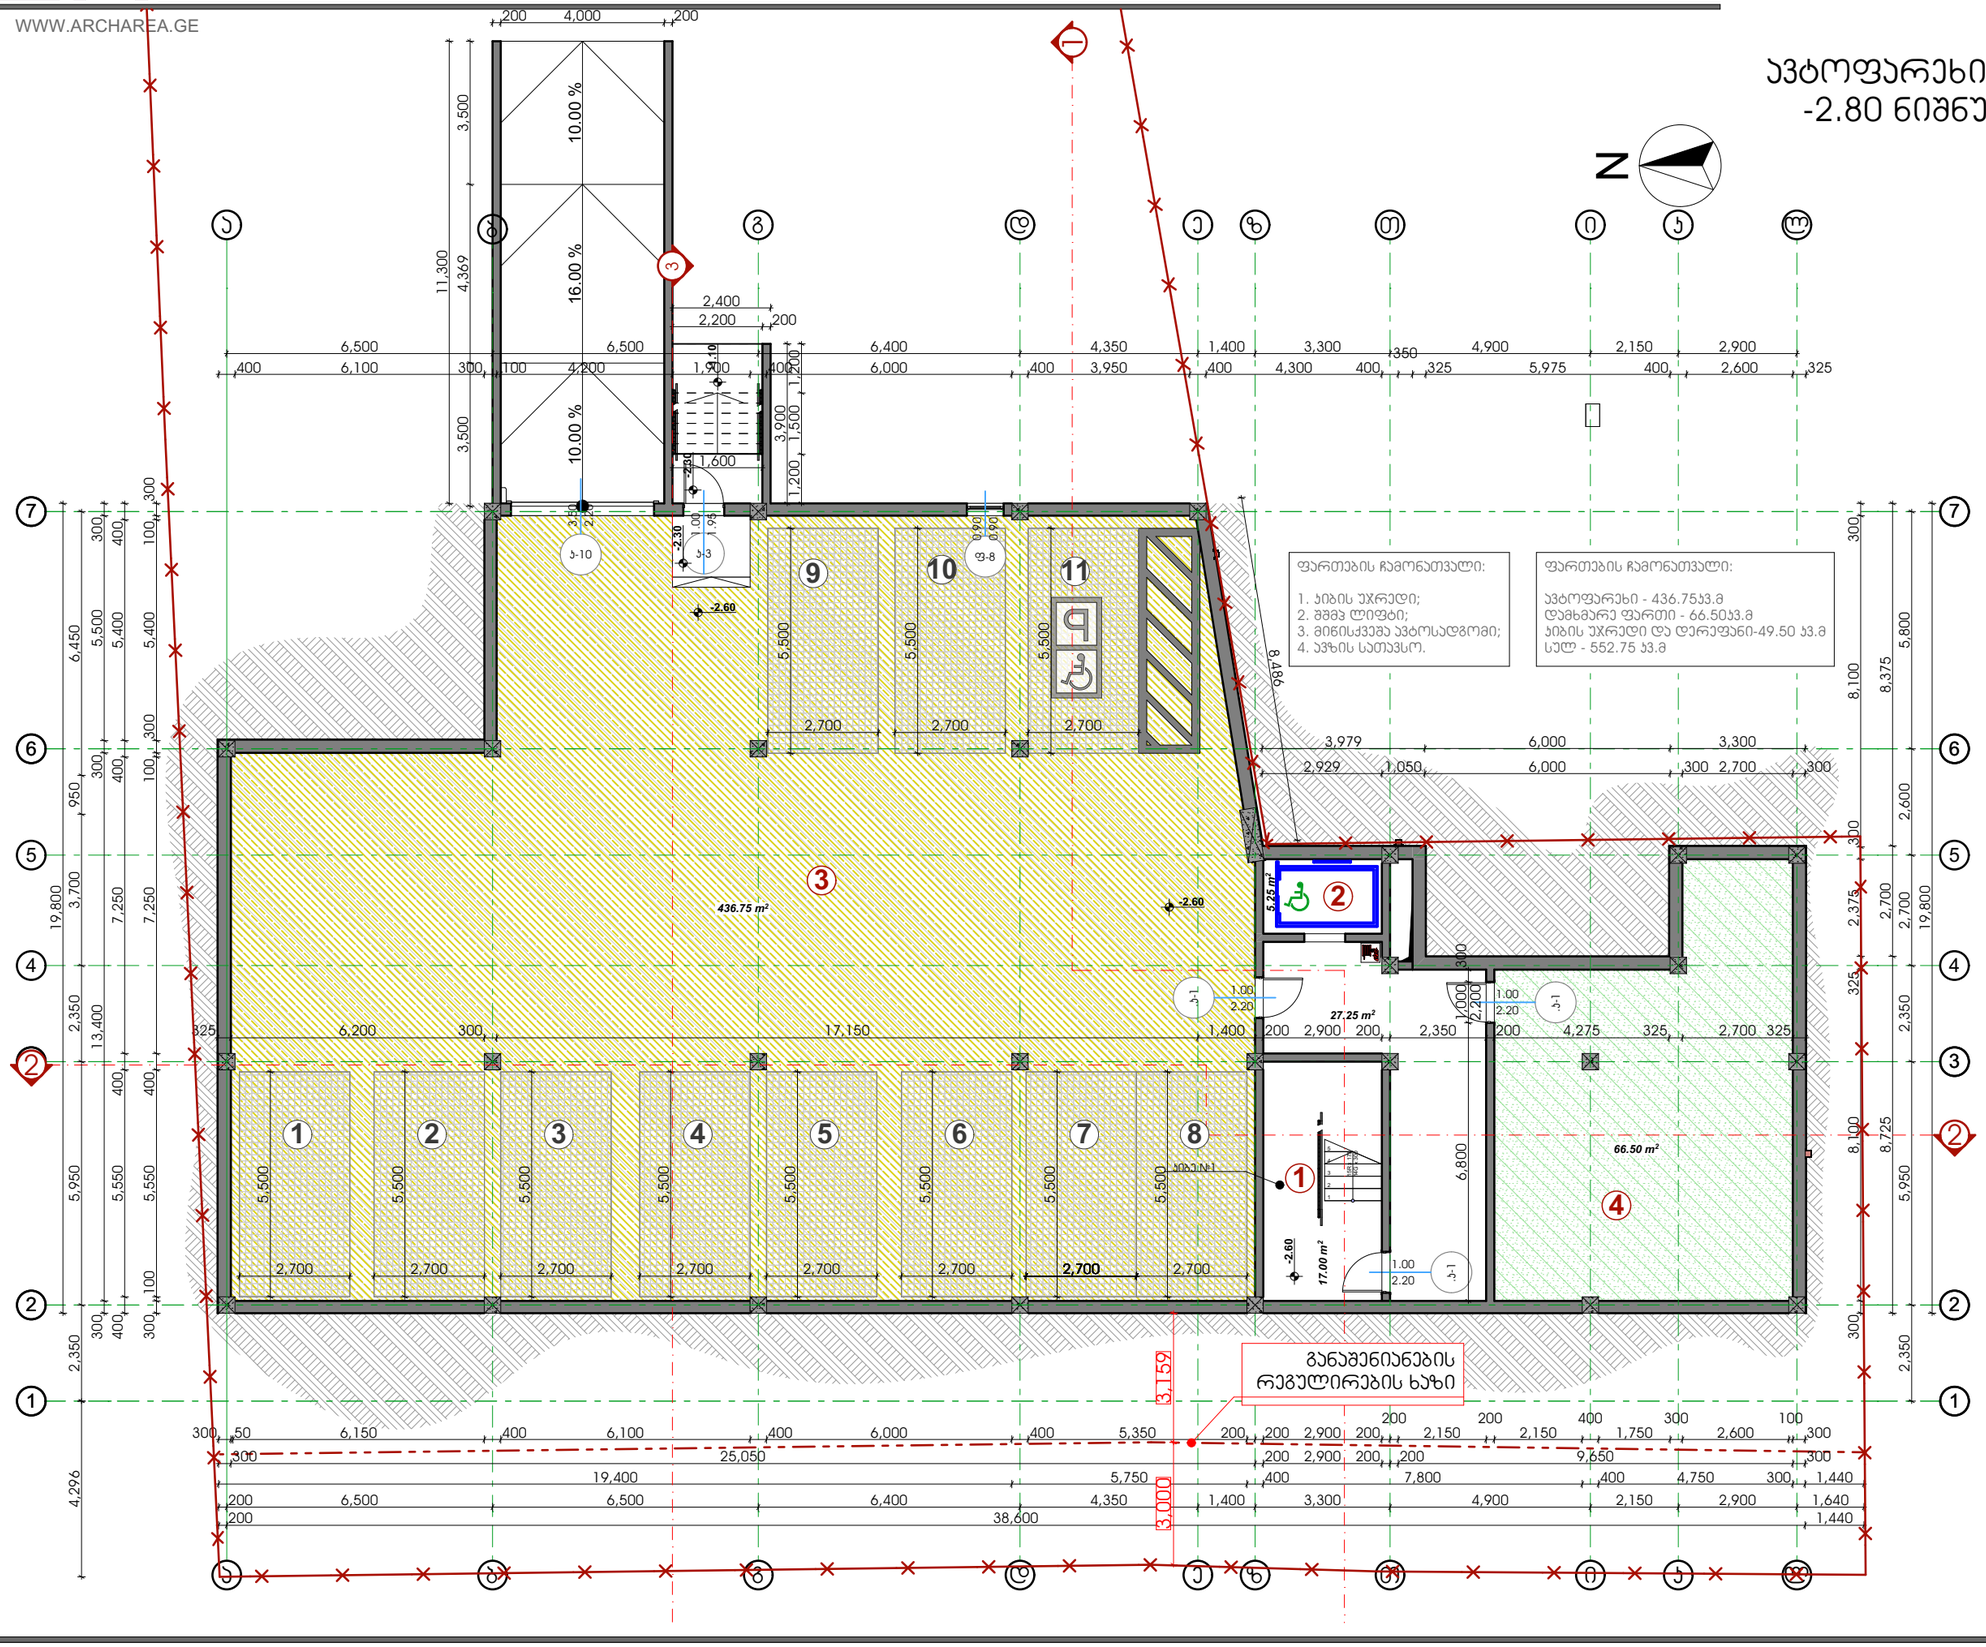

თბილისი 2018 წ	
დაკვეთა № 1	ფორმატი A3
დამკვეთი	
შპს "ენერჯი"	
მრავალფუნქციური კომპლექსი/შენობა	
მისამართი: ქ.თბილისი, აპაკი ბელიაშვილის ქ. №53	
ს.კ. 01.13.03.010.054	

ექსპლიკაცია

- პრომენირებული ფართი
- პიბის უჯრედი, სადარბაზო, ლიფტი
- საოფისე ფართი
- სასაწყობე ფართი
- დამხმარე ფართი
- აივანი
- ტერასა

პირობითი ნიშნები

- საპროექტო საზღვარი
- ±0.00 არქიტექტურული ნიშნული
- ① ჭრილის ხაზი

შენიშვნები:

1. ნახაზზე ზომები მოცემულია მილიმეტრებში;
2. ნახაზზე ყველა ცვლილება მშენებლობისას შეთანხმებული უნდა იყოს პროექტის ავტორთან;

თანამდებობა	გვარი	ხელმოწერა
დირექტორი	ზ. აბამლაძე	
პრ. ავტორი	ზ. აბამლაძე	
დაამუშავა	ე. სუთიძე	
სტადია	ფარცელი	ფარცლები
პროექტი	19	48

მაშტაბი 1:150	თარიღი 24.10.2018
საპროექტო ლოგო	მისამართი

ქ. თბილისი
ზაქარიაძის ქ. №8
ს/კ 412706610
ტელ: 595 44 20 20
www.archarea.ge

საოფისე შენობა ბელიაშვილის ქუჩაზე

WWW.ARCHAREA.GE

I სართულის გეგმა □0.00 ნიშნულზე

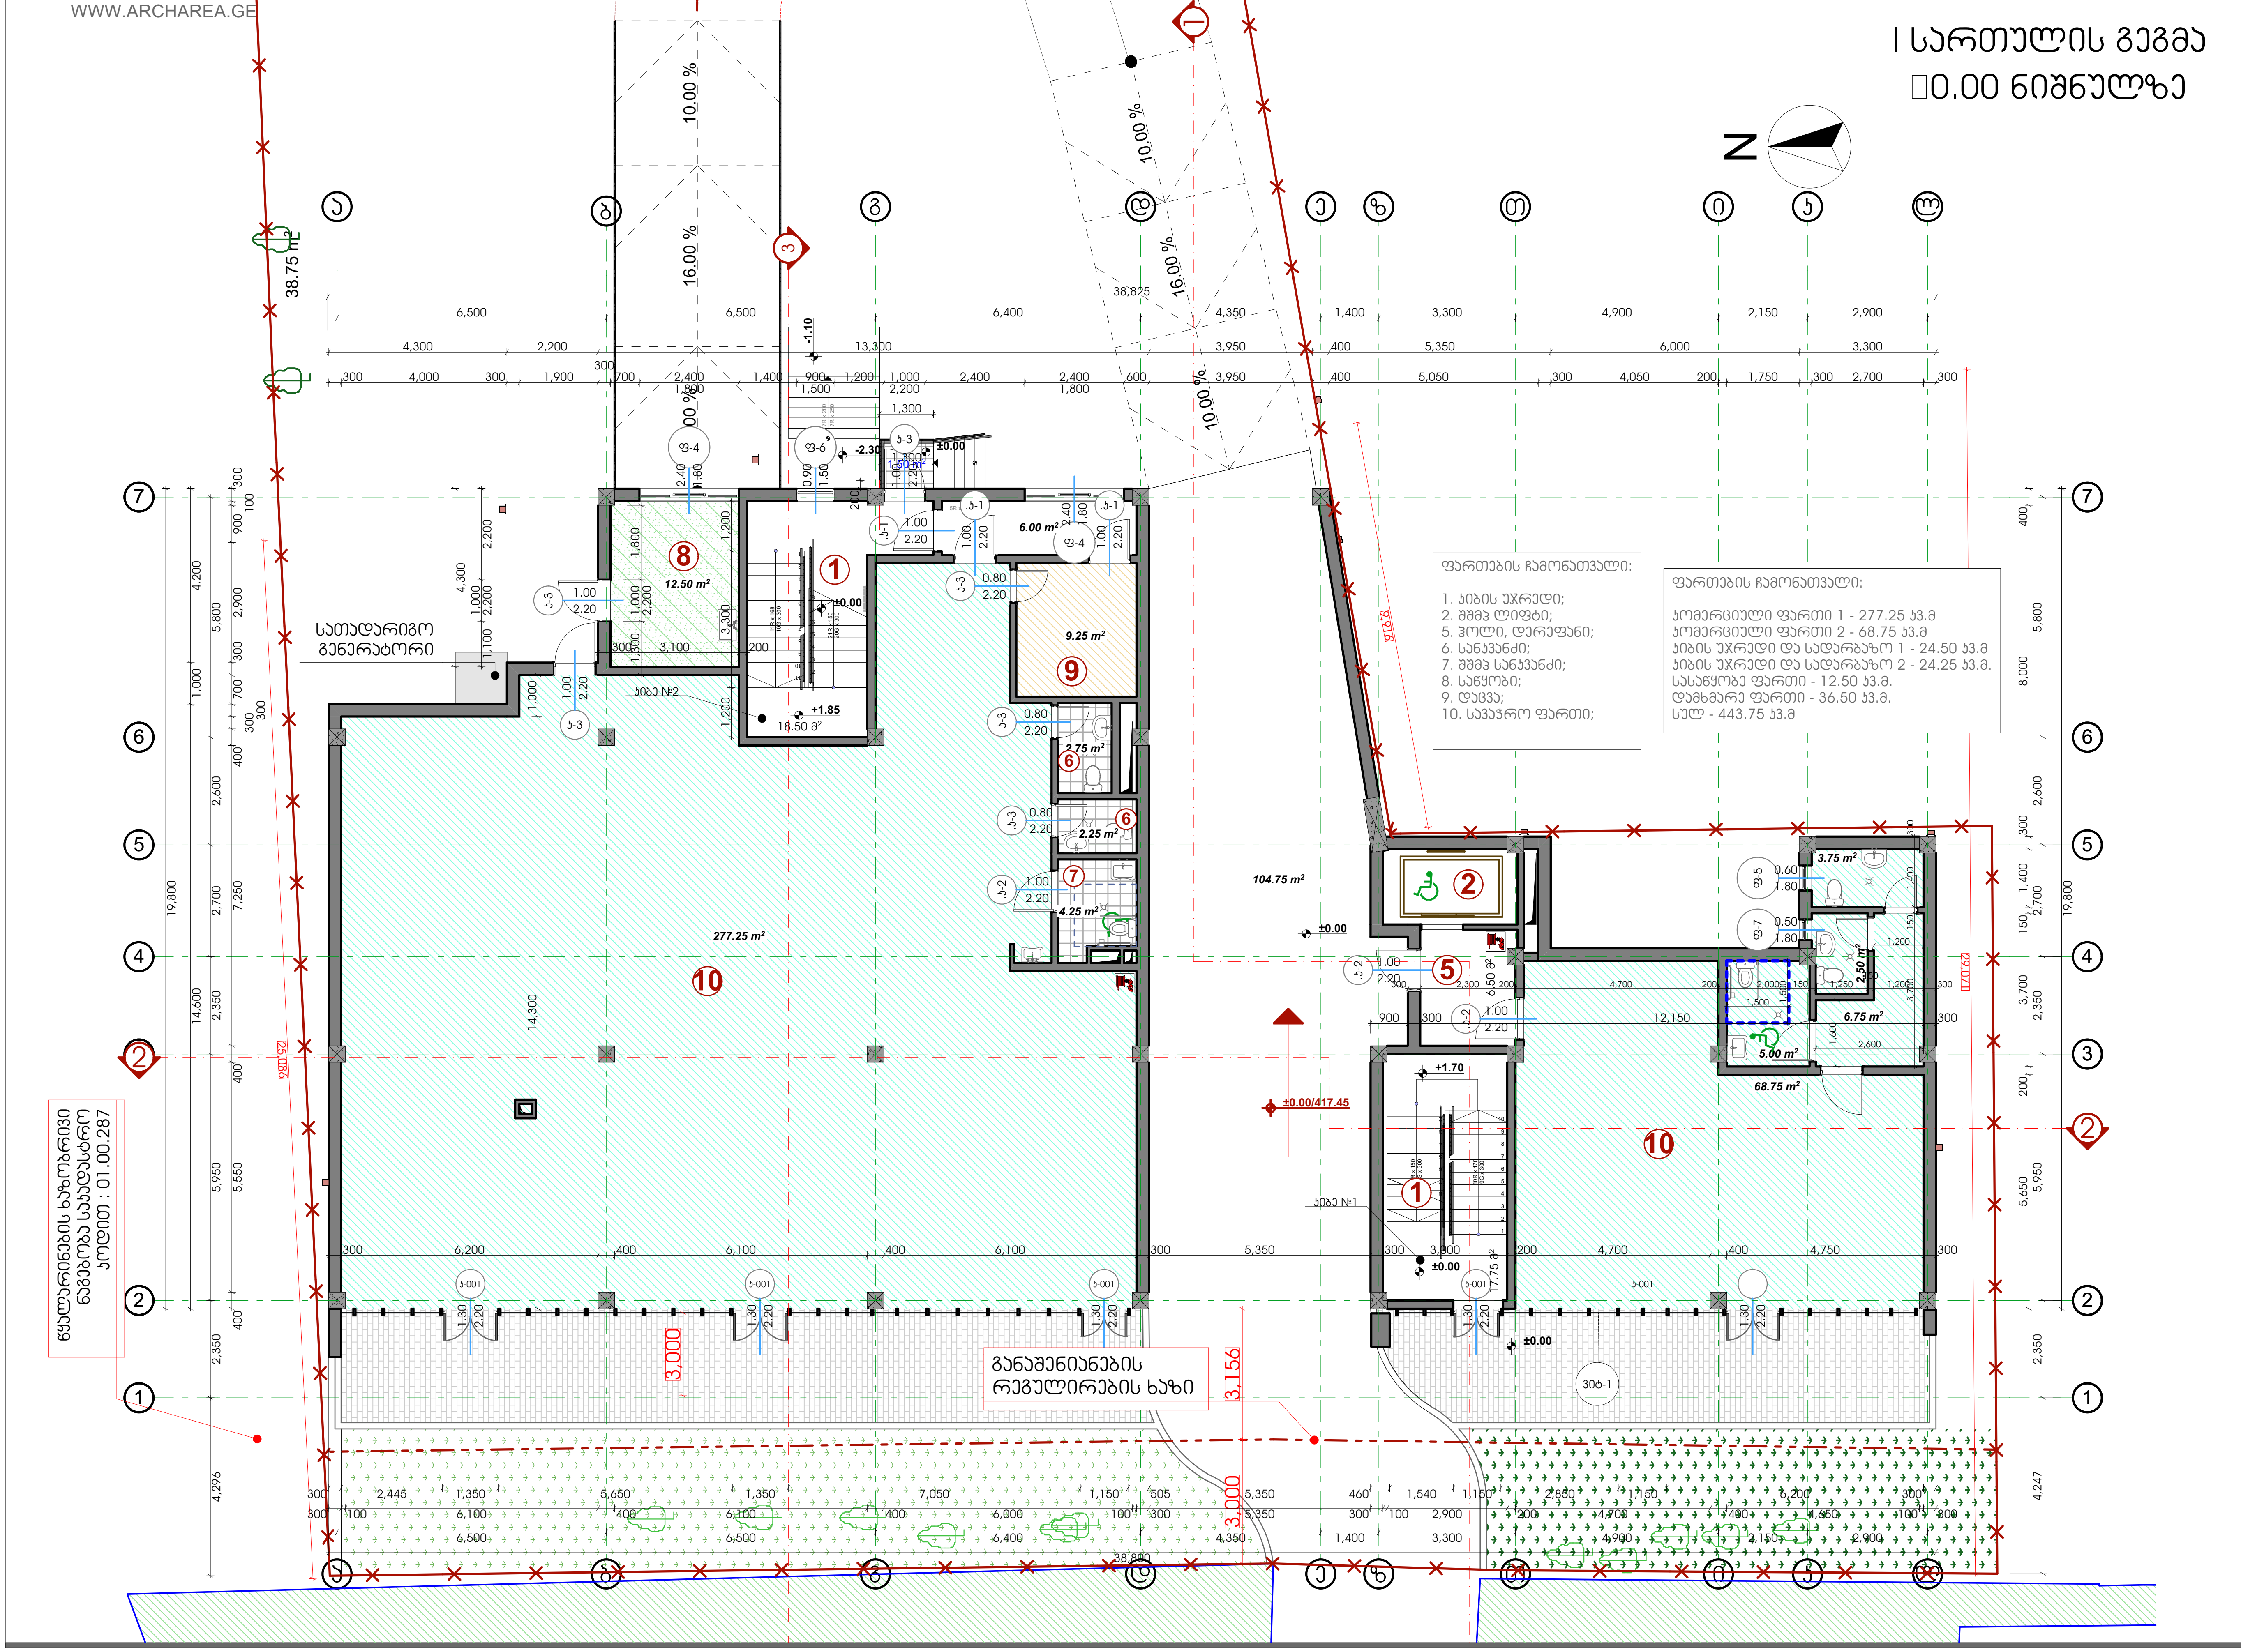

თბილისი 2018 წ

დაკვეთა № 1	ფორმატი A3

დამკვეთი

შპს "ენერჯი"

მრავალფუნქციური კომპლექსი/შენობა

მისამართი: ქ.თბილისი, აკაკი ბელიაშვილის ქ. №53 ს.კ. 01.13.03.010.054

ე ქ ს პ ლ ი კ ა ც ი ა

- -ავტოსადგომი
- -კომერციული ფართი
- -კიბის უჯრედი, სადარბაზო, ლიფტი
- -საოფისე ფართი
- -სასაწყობე ფართი
- -დამხმარე ფართი
- -აივანი
- -ტერასა

პირობითი ნიშნები

- საკადასტრო საზღვარი
- □0.00 არქიტექტურული ნიშნული
- ჭრილის ხაზი

შენიშვნები:

1. ნახაზზე ზომები მოცემულია მილიმეტრებში;
2. ნახაზზე ყველა ცვლილება მშენებლობისას შეთანხმებული უნდა იყოს პროექტის ავტორთან;

თანამდებობა	გვარი	ხელმოწერა
დირექტორი	ზ. კამლაძე	
პრ. ავტორი	ზ. კამლაძე	
დაამუშავა	ე. სუთიძე	
სტადია	ფურცელი	ფურცლები
პროექტი	20	48

მასშტაბი 1:150	თარიღი 24.10.2018
საპროექტოს ლოგო	მისამართი

ქ. თბილისი
ზაქარიაძის ქ. №8
ს/ნ 412706610
ტელ: 595 44 20 20
www.archarea.ge

საოფისე შენობა ბელიაშვილის ქუჩაზე

WWW.ARCHAREA.GE

II სართულის გეგმა
+5.00 ნიშნულზე

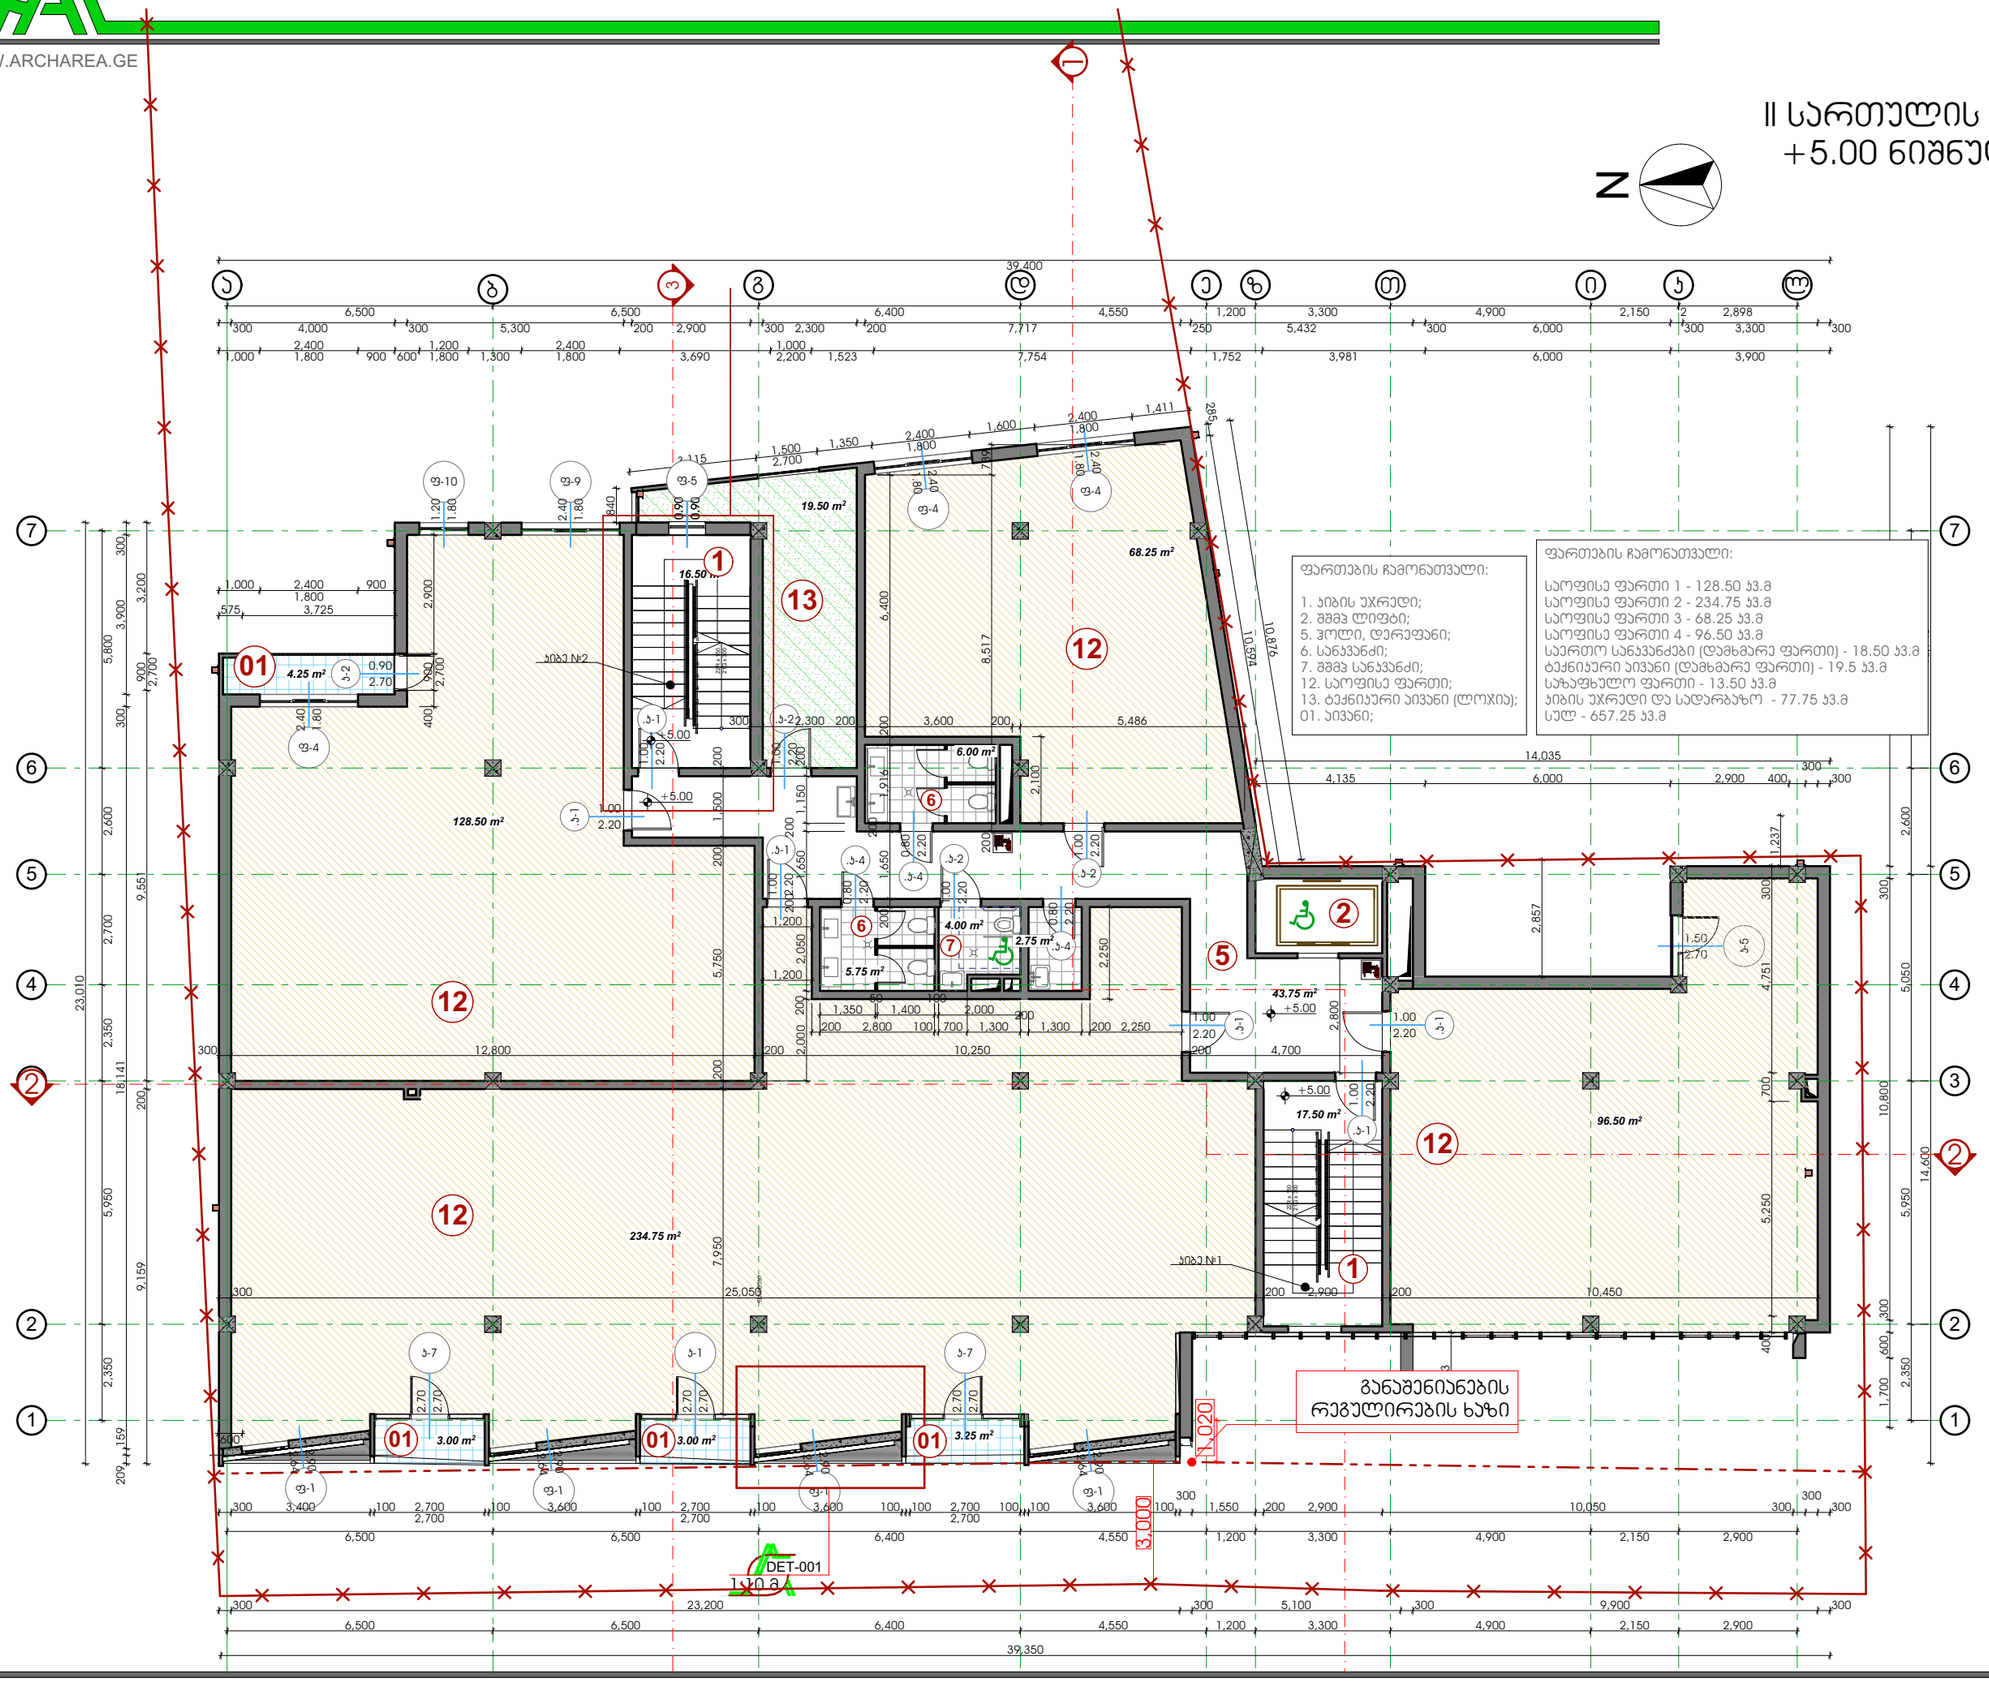

თბილისი 2018 წ

დაკვეთა № 1	ფორმატი A3

დამკვეთი

შპს "ენერჯი"

მრავალფუნქციური კომპლექსი/შენობა

მისამართი: ქ.თბილისი, აღაკი ბელიაშვილის ქ. №53

ს.კ. 01.13.03.010.054

ექსპლიკაცია

- კომერციული ფართი
- ჯიბის უჯრედი, სადარბაზო, ლიფტი
- საოფისე ფართი
- სასაწყობე ფართი
- დამხმარე ფართი
- პირვანი
- ტერასა

პირობითი ნიშნები

- საკადასტრო საზღვარი
- ±0.00 არქიტექტურული ნიშნული
- 1 ჭრილის ხაზი

შენიშვნები:

1. ნახაზზე ზომები მოცემულია მილიმეტრებში;
2. ნახაზზე ყველა ცვლილება მშენებლობისას შეთანხმებული უნდა იყოს პროექტის ავტორთან;

თანამდებობა	გვარი	ხელმოწერა
დირექტორი	ზ. აბამლაძე	
პრ. ავტორი	ზ. აბამლაძე	
დამკვეთი	ე. სუთიძე	
სტადია	ფარცელი	ფარცლები
პროექტი	21	48

მაშტაბი	თარიღი
1:150	24.10.2018
საპროექტო ლოგო	მისამართი

ქ. თბილისი
ზაქარიაძის ქ. №8
ს/კ 412706610
ტელ: 595 44 20 20
www.archarea.ge

WWW.ARCHAREA.GE

საოფისე შენობა ბელიაშვილის ქუჩაზე

III სართულის გეგმა
+8.30 ნიშნულზე

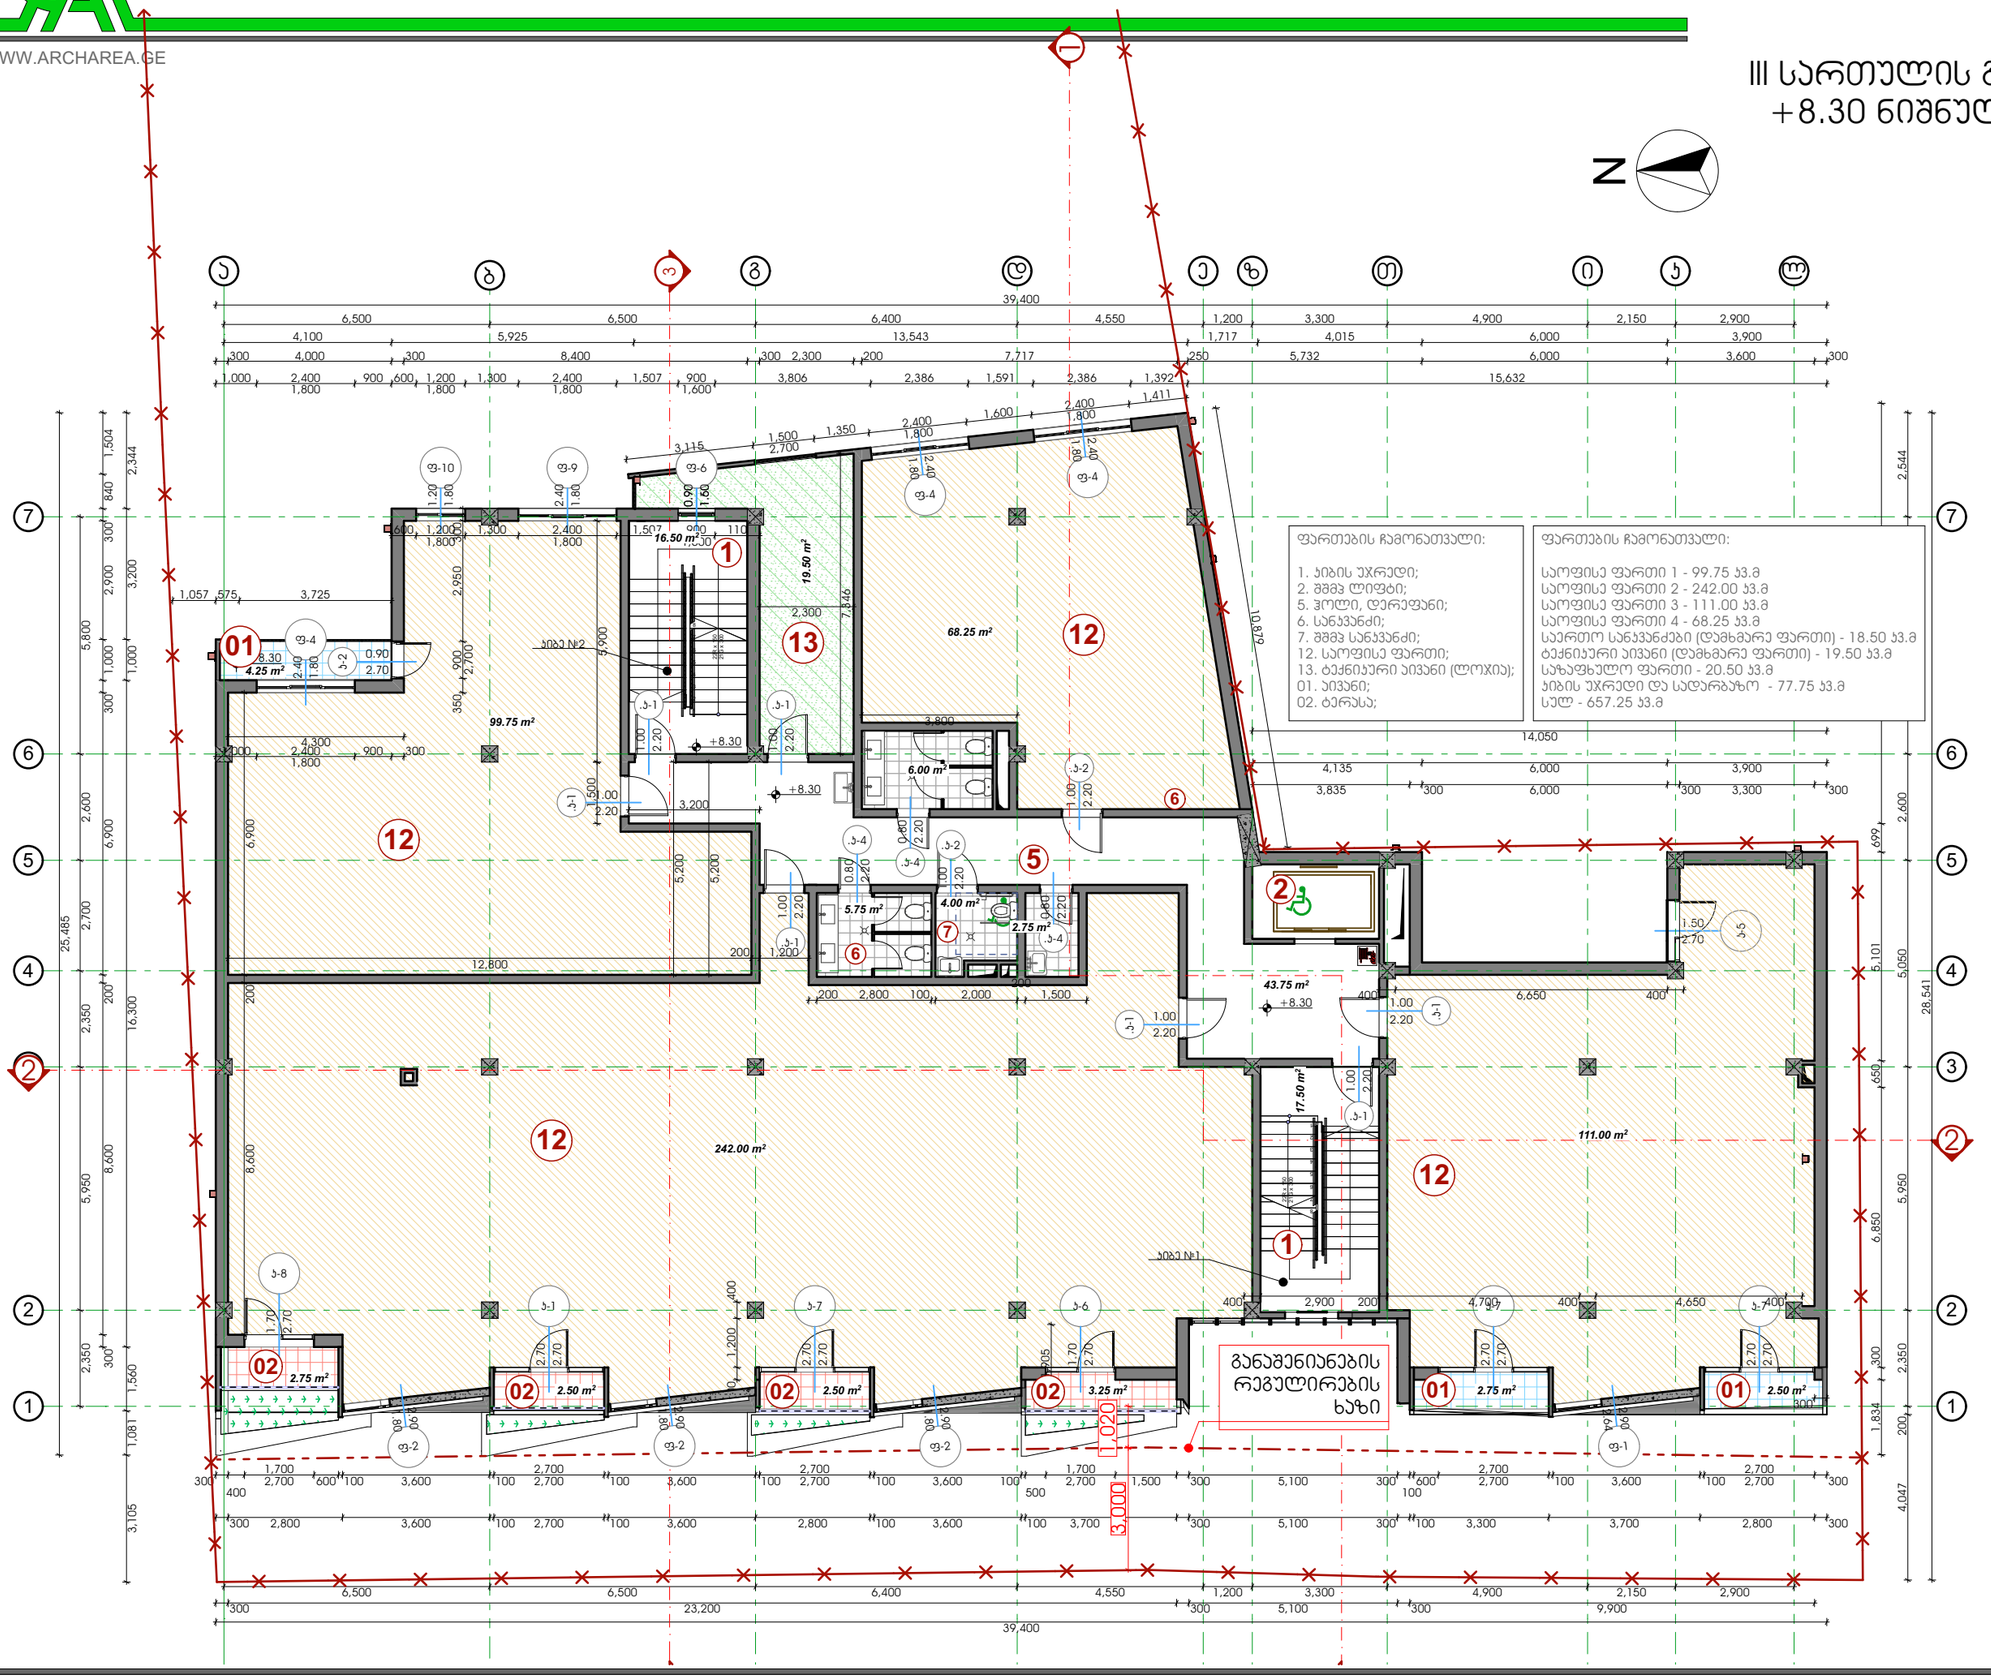

თბილისი 2018 წ

დაკვეთა № 1	ფორმატი A3

დამკვეთი

შპს "ენერჯი"

მრავალფუნქციური კომპლექსი/შენობა

მისამართი: ქ.თბილისი, აღაპი ბელიაშვილის ქ. №53

ს/კ 01.13.03.010.054

ექსპლიკაცია

- პირის უჯრედი, სადარბაზო, ლიფტი
- საოფისე ფართი
- სასაწყობე ფართი
- დამხმარე ფართი
- პირვანი
- ტერასა

პირობითი ნიშნები

- საკადასტრო საზღვარი
- ±0.00 არქიტექტურული ნიშნული
- 1 ჭრილის ხაზი

შენიშვნები:

1. ნახაზზე ზომები მოცემულია მილიმეტრებში;
2. ნახაზზე ყველა ცვლილება მშენებლობისას შეთანხმებული უნდა იყოს პროექტის ავტორთან;

თანამდებობა	გვარი	ხელმოწერა
დირექტორი	ზ. აბამლაძე	
პრ. ავტორი	ზ. აბამლაძე	
დამმუშავა	ე. სუთიძე	
სტადია	ფარცელი	ფარცლები
პროექტი	22	48

მაშტაბი 1:150	თარიღი 24.10.2018
საპროექტოს ლოგო	მისამართი

ქ. თბილისი
ზაქარიაძის ქ. №8
ს/კ 412706610
ტელ: 595 44 20 20
www.archarea.ge

საოფისე შენობა ბელიაშვილის ქუჩაზე

WWW.ARCHAREA.GE

IV სართულის გეგმა +11.60 ნიშნულზე

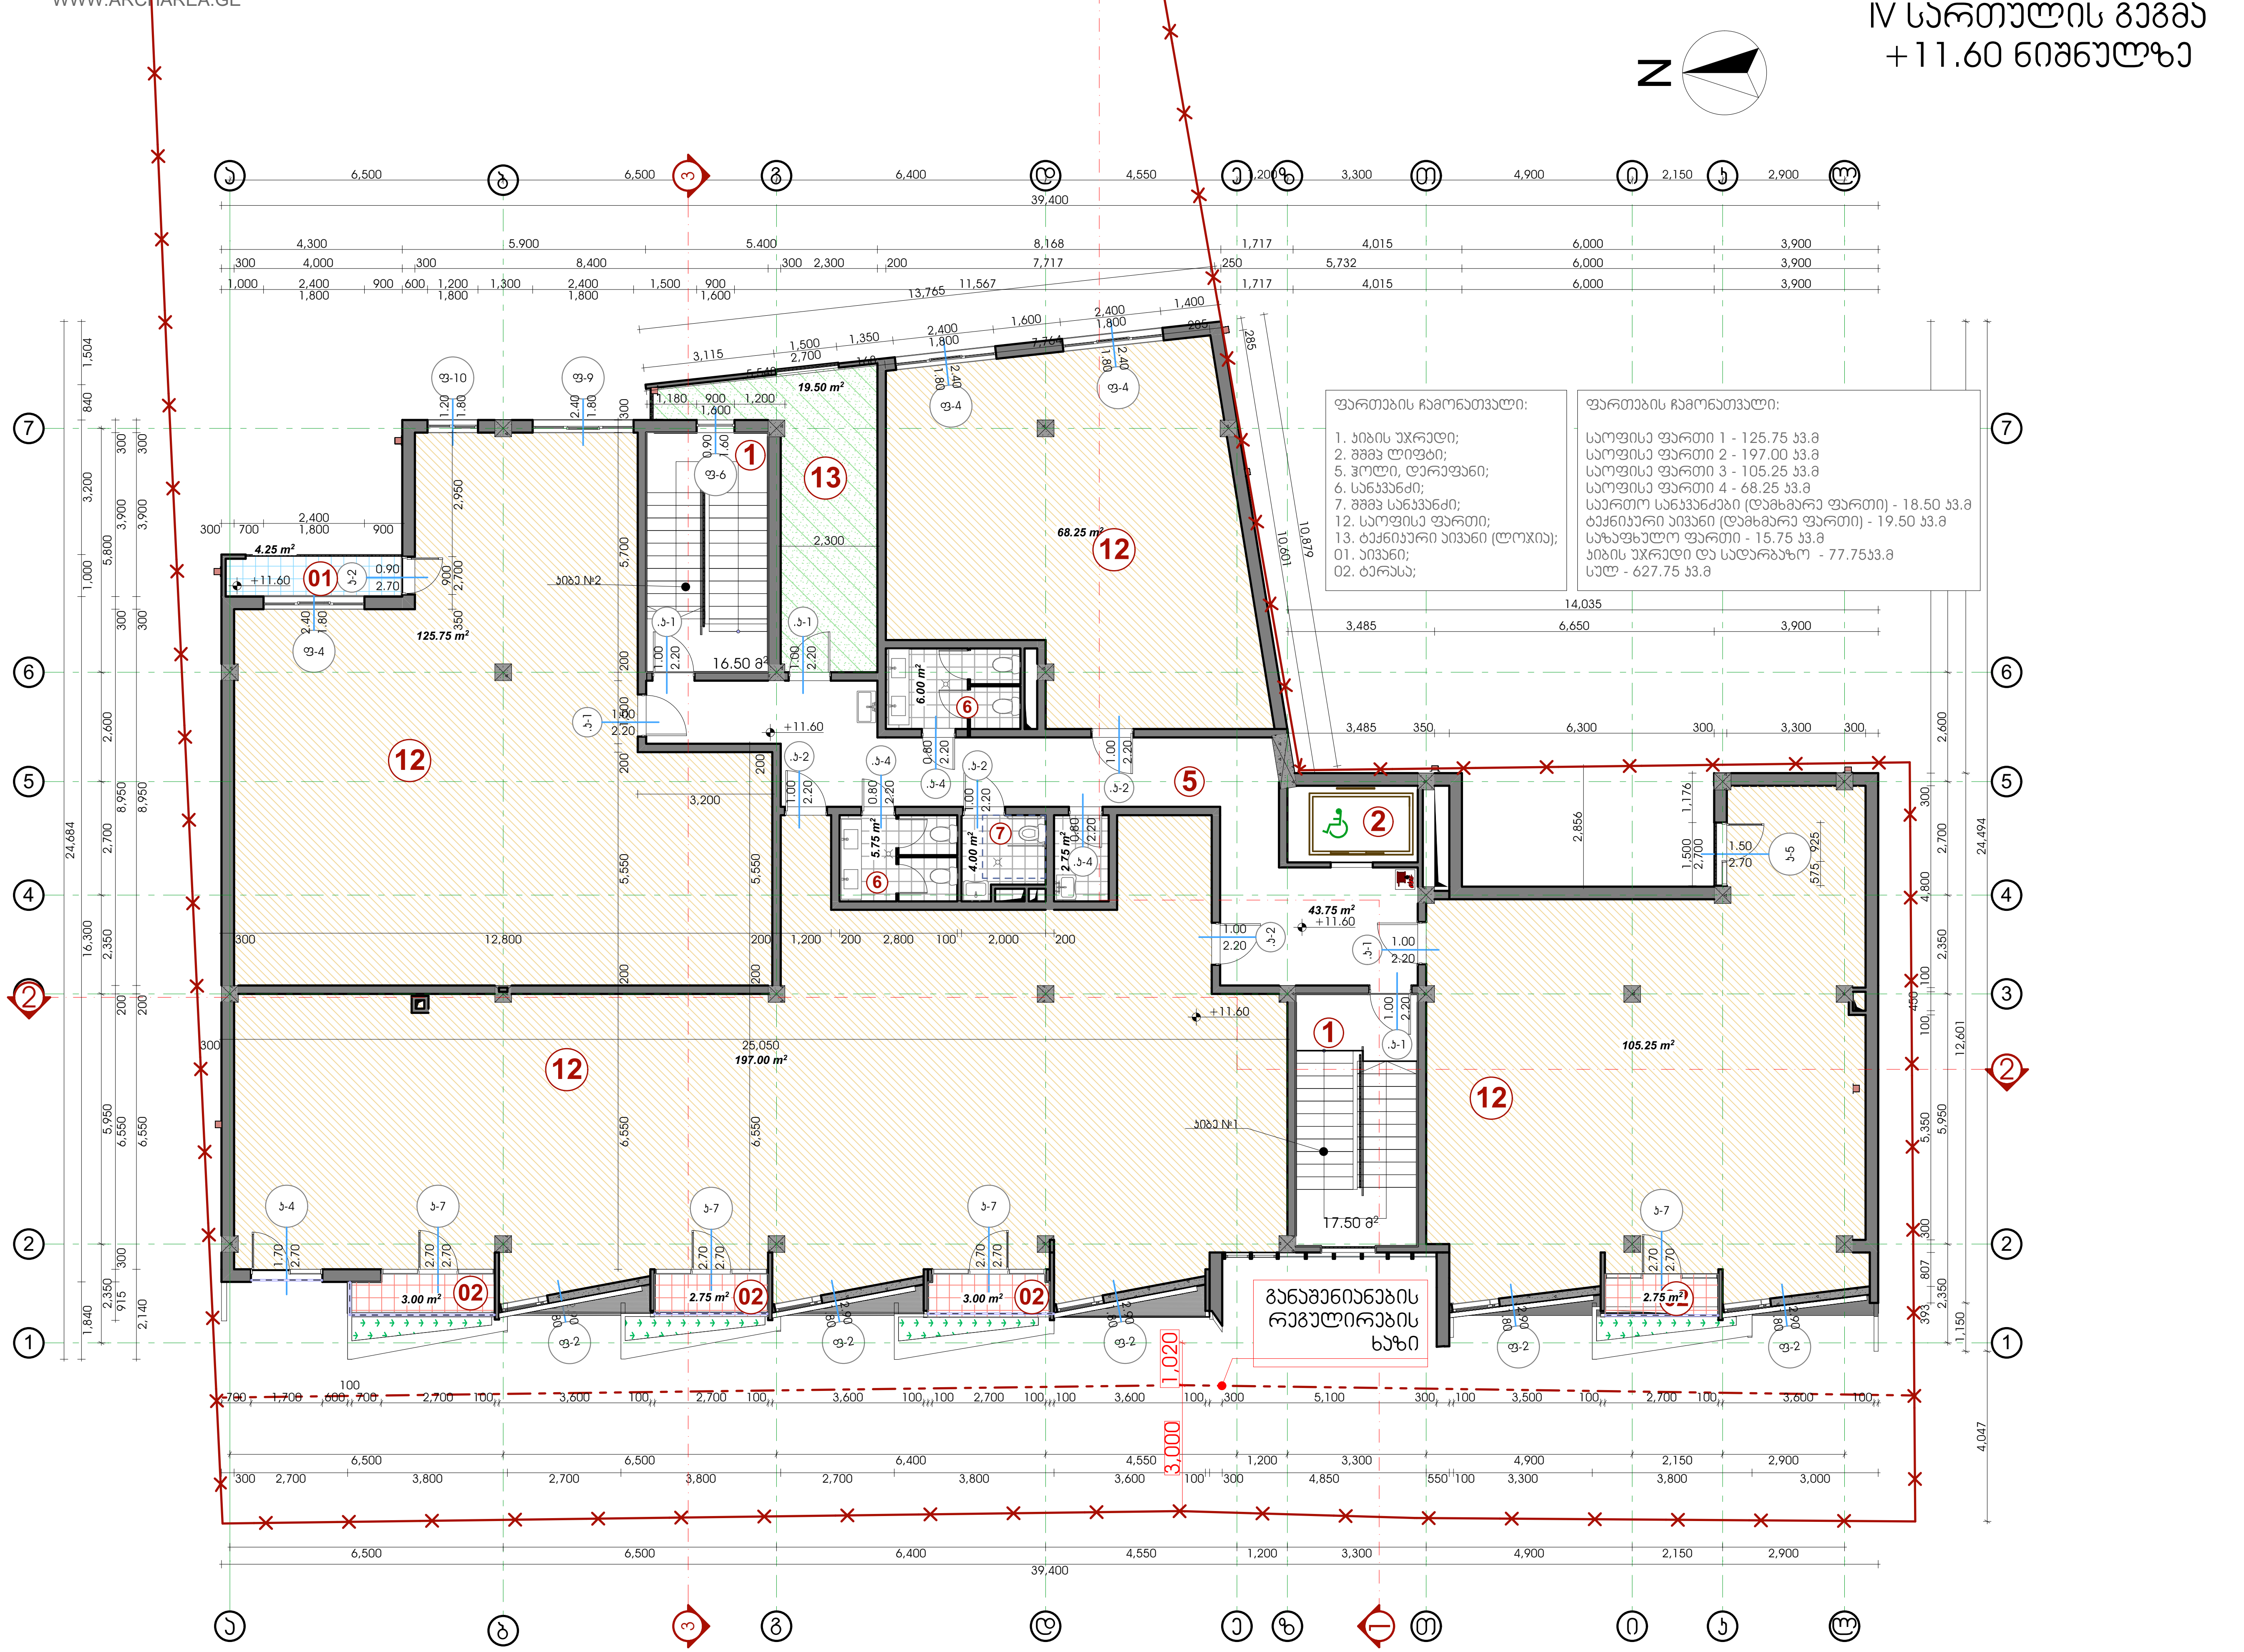

ფართების ჩამონათვალი:

1. კიბის უჯრედი;
2. შშმპ ლიფტი;
5. ჰოლი, დერეფანი;
6. სანკვანძი;
7. შშმპ სანკვანძი;
12. საოფისე ფართი;
13. ტექნიკური აივანი (ლოჯია);
01. აივანი;
02. ტერასა;

ფართების ჩამონათვალი:

საოფისე ფართი 1 - 125.75 კვ.მ
საოფისე ფართი 2 - 197.00 კვ.მ
საოფისე ფართი 3 - 105.25 კვ.მ
საოფისე ფართი 4 - 68.25 კვ.მ
საერთო სანკვანძები (დამხმარე ფართი) - 18.50 კვ.მ
ტექნიკური აივანი (დამხმარე ფართი) - 19.50 კვ.მ
საზაფხულო ფართი - 15.75 კვ.მ
კიბის უჯრედი და სადარბაზო - 77.75კვ.მ
სულ - 627.75 კვ.მ

თბილისი 2018 წ

დაკვეთა № 1	ფორმატი A3

დამკვეთი

შპს "ენერჯი"

მრავალფუნქციური კომპლექსი/შენობა

მისამართი: ქ.თბილისი, აკაკი ბელიაშვილის ქ. №53

ს.კ. 01.13.03.010.054

ე ქ ს პ ლ ი კ ა ც ი ა

-კვარტსადგომი
-კომერციული ფართი
-კიბის უჯრედი, სადარბაზო, ლიფტი
-საოფისე ფართი
-სასაწყობე ფართი
-დამხმარე ფართი
-აივანი
-ტერასა

პირობითი ნიშნები

საკადასტრო საზღვარი

0.00 არქიტექტურული ნიშნული

ჭრილის ხაზი

შენიშვნები:

1. ნახაზზე ზომები მოცემულია მილიმეტრებში;
2. ნახაზზე ყველა ცვლილება მშენებლობისას შეთანხმებული უნდა იყოს პროექტის ავტორთან;

თანამდებობა	გვარი	ხელმოწერა
დირექტორი	ზ. კამლაძე	
პრ. ავტორი	ზ. კამლაძე	
დაამუშავა	ე. სუთიძე	
სტადია	ფურცელი	ფურცლები
პროექტი	23	48

მაშტაბი 1:150	თარიღი 24.10.2018
საპროექტოს ლოგო	მისამართი

ქ. თბილისი
ზაქარიაძის ქ. №8
ს/ნ 412706610
ტელ: 595 44 20 20
www.archarea.ge