# გენგეგმა
## მ. 1:500

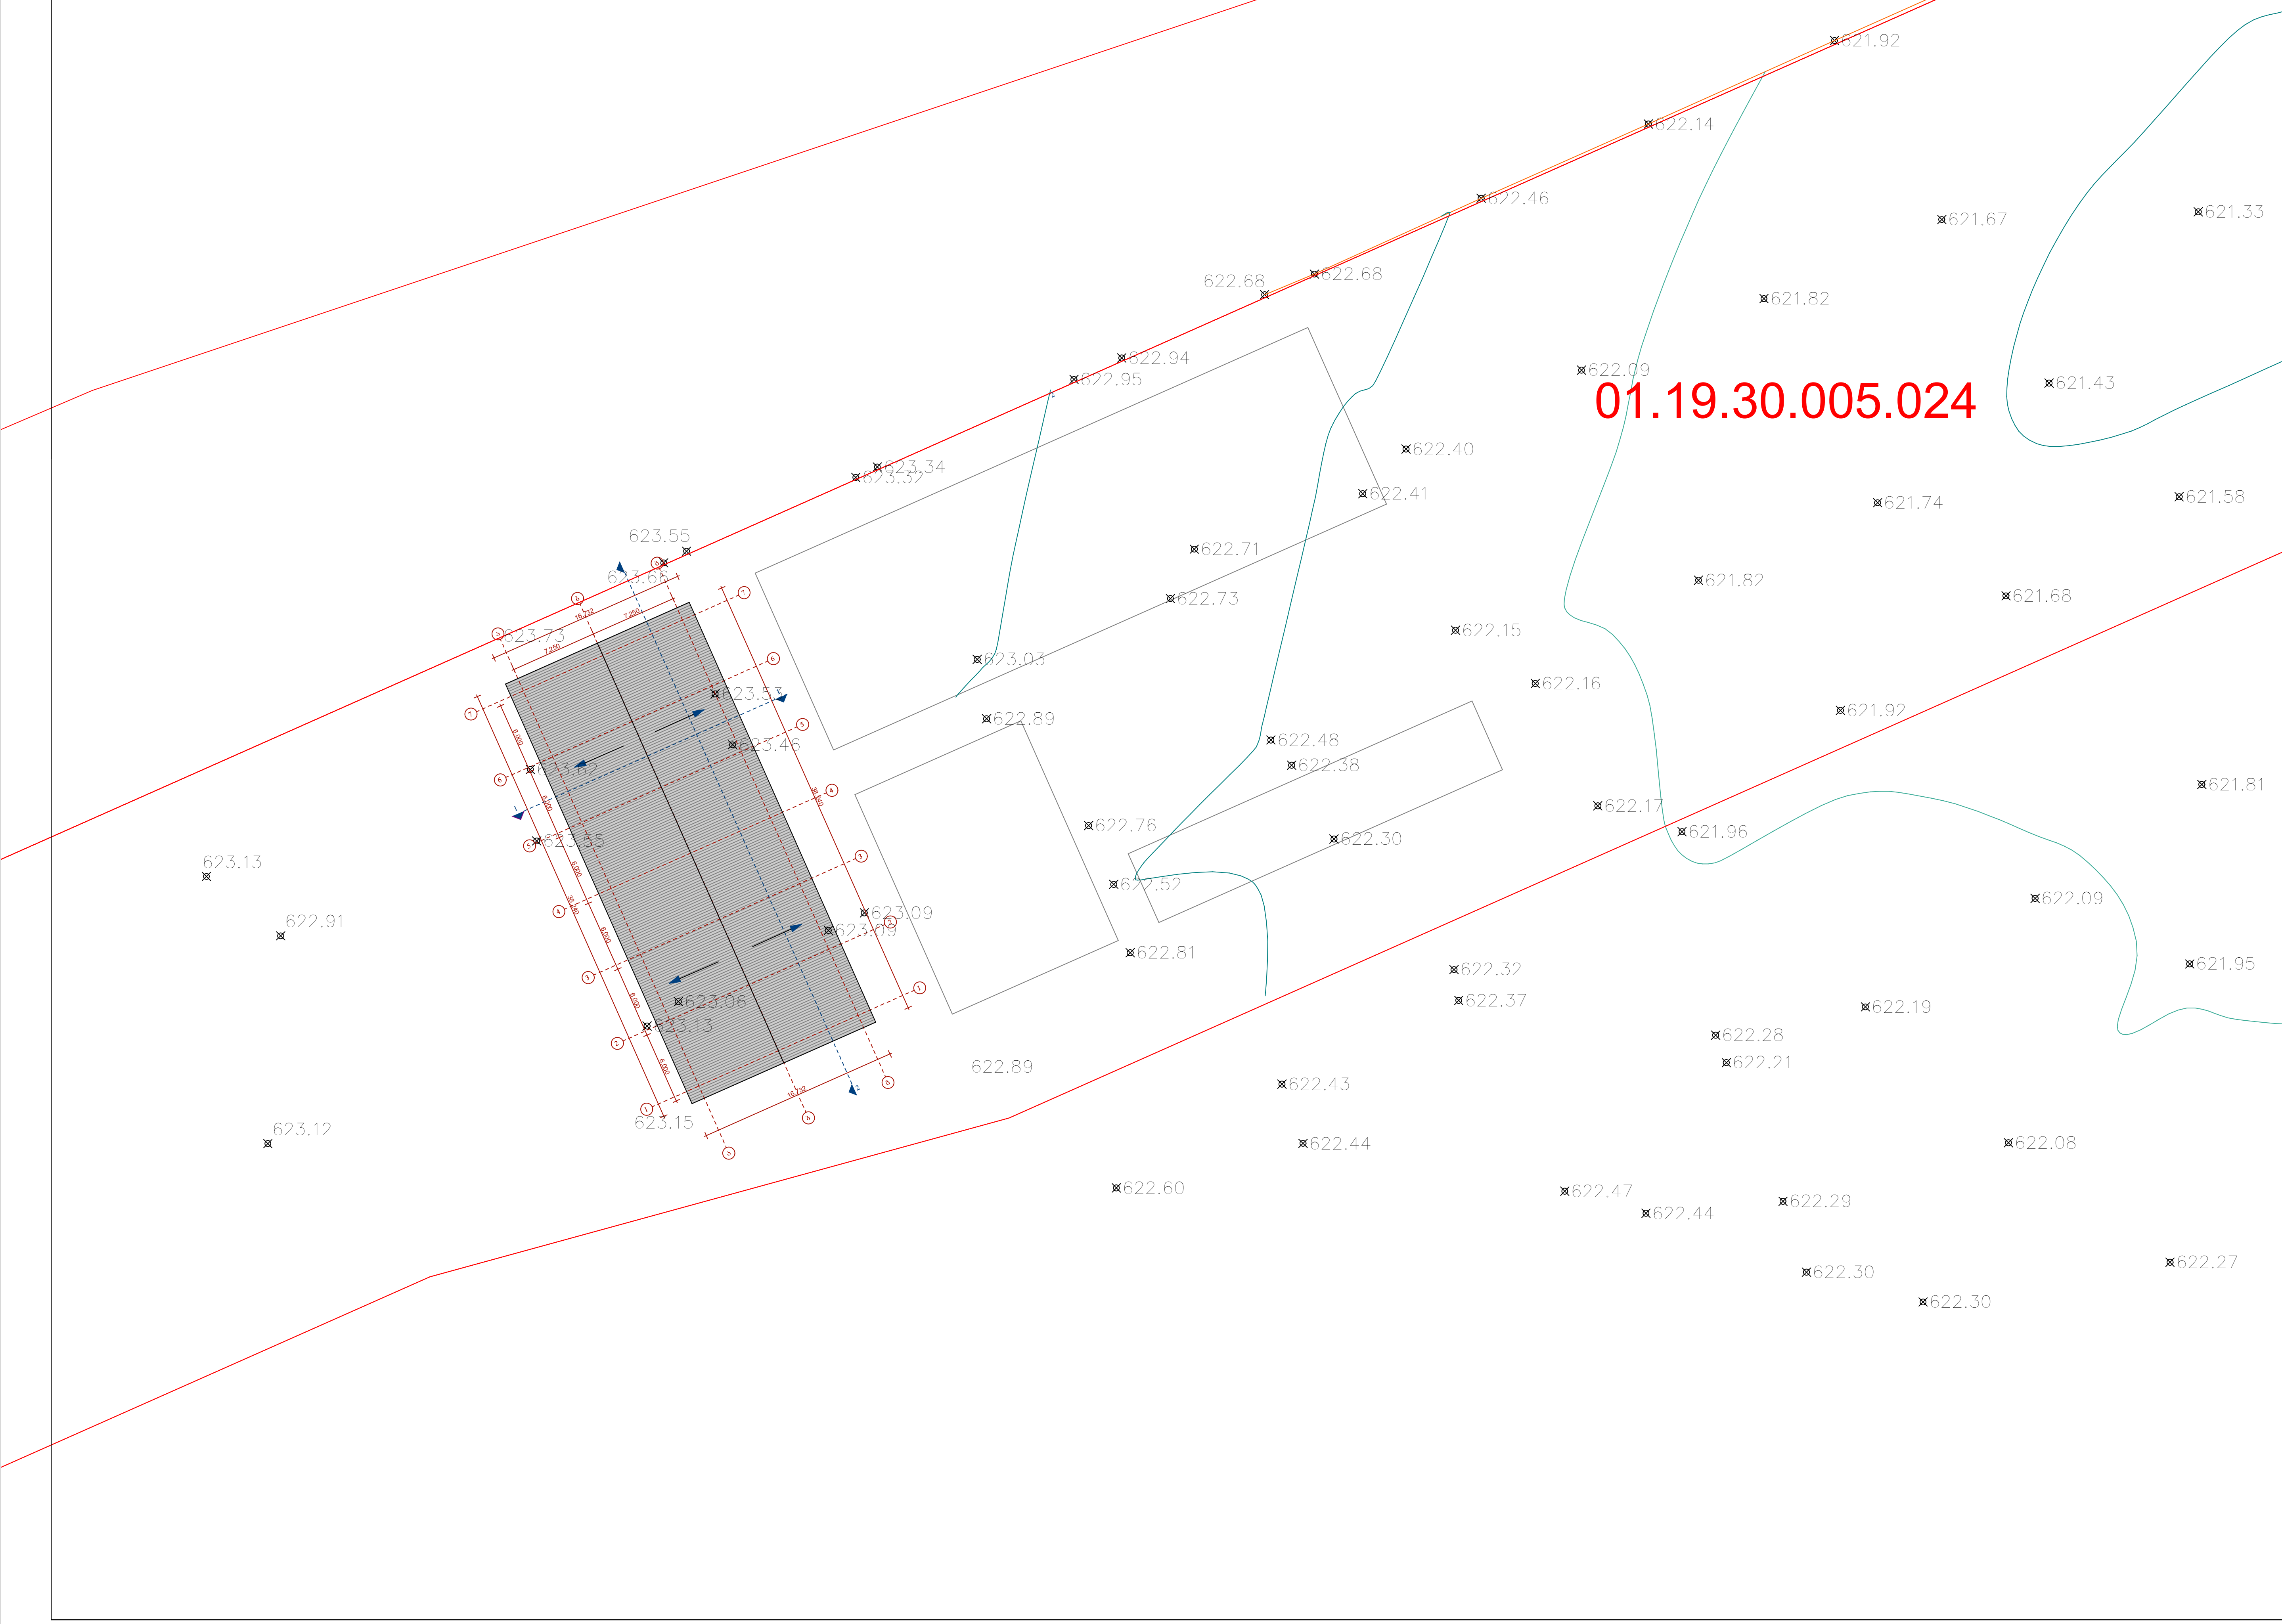


Hualing International Special Economic Zone

LEGEND :
ექსპლიკაცია :

GENERAL NOTES:
შენიშვნა:

12/01/2020

Project Name:
პროექტის სახელი:

მდებარეობს ქ.თბილისი დასახლება ვარკეთილი-3 IV მ/რ-ის მიმდებარედ, ნაკვეთი 14/429
ს.კ. 01.19.30.005.024

Hualing International Special Economic Zone

Executed by:
შემსრულებელი:

| POSITION თანამდებობა | NAME სახელი | SIGNATURE ხელმოწერა |
|---|---|---|
| CHIEF ARCHITECT მთ. არქიტექტორი | გ. შეყილაძე | |
| CHIEF CIVIL ENGINEER მთ. კონსტრუქტორი | გ. ხვიჩია | |
| CHIEF ENGINEER მთ. ინჟინერი | ნ. გელენიძე | |
| DRAWN BY შეასრულა | | |
| CHEKED BY შეამოწმა | | |
| | | |

DRAWING NAME:
დასახელება:

გენგეგმა
მასშტაბი 1:500

Status

STAGE
სტადია

| | | | |
|---|---|---|---|
| DATE თარიღი | | SHEET ფურცელი | 01 |
| SCALE მასშტაბი | 1:500 | SHEET ფურცელი | 01 |
| PAGE FORMAT ფორმატი | A3 | | |

FILE NAME
ფაილის სახელი

REVISION
რევიზია
A

2019 Hualing International Special Economic Zone

შპს " ჯეო-ლაინი "
ქ. თბილისი, მტკვრის ქუჩა №6
ტელ: +995 514206655



# მისამართი

ქ. თბილისი, დასახლება ვარკეთილი3
IV მკ.რაიონის მიმდებარე
(01.13.01.018.409)

# ტოპო გეგმა

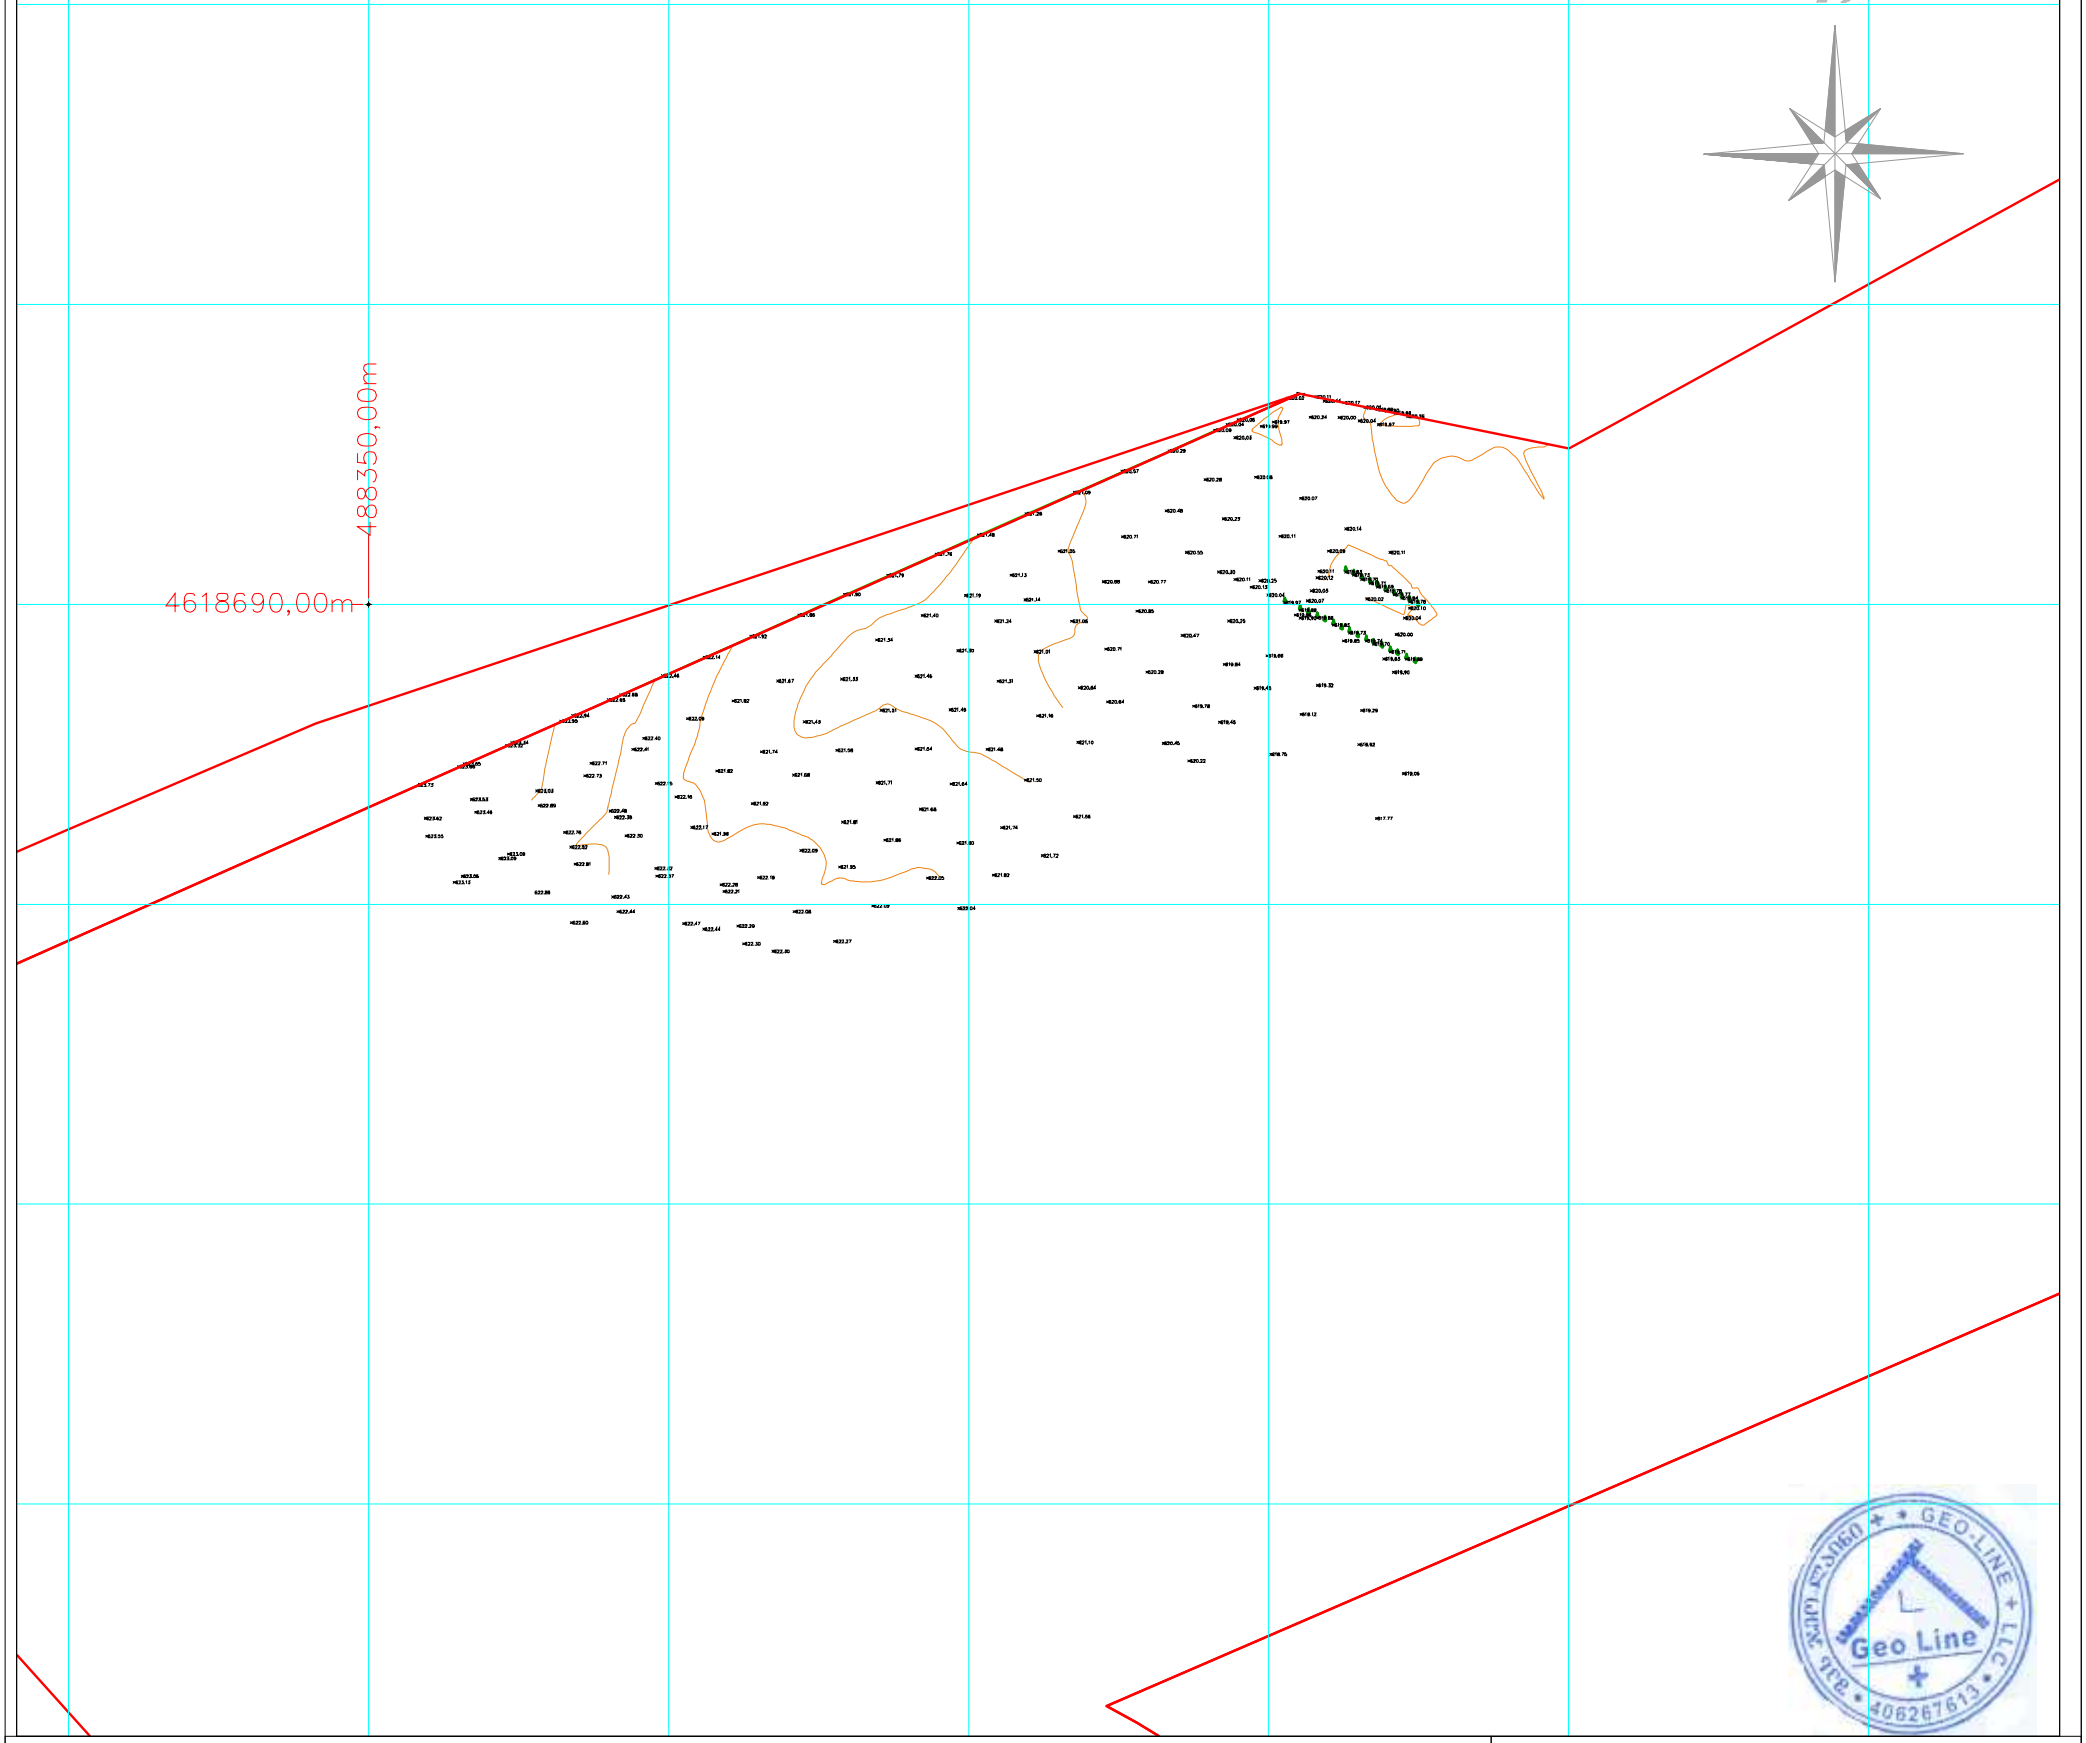


## პირობითი აღნიშვნები

| | | | | | |
|---|---|---|---|---|---|
| მიწისქვეშა კომუნიკაციები | ნაკვეთის საზღვარი | ბუჩქი | ცოცხალი ღობე | სეტკის ღობე | |
| კანალიზაცია | შენობა | გაზონი | ხეების რიგი | ბორდიური | |
| დენის კაბელი | არკა | სამეთვალყურეო ჭები | რკინის ბოძი | ბეტონი | |
| გაზის მილი | ფარდული | ძეგლი | რადიო ან ტელე ანძა | კედელი | |
| წყლის მილი | კიბე | შადრევანი | ლამპიონები | საყრდენი კედელი | |
| კავშირგაბმულობა | ფოთლოვანი ხე | ონკანი | დენის ბოძი | ჭიშკარი | |
| | წიწვოვანი ხე | წყარო ან ჭა | რკინიგზა | გზის კონტური | |
| | გაზი | ბენზინგასამართი სადგური | იზოჰიფსი | ფლატე | |
| | პალმა | მაღალი ძაბვის გადამცემი | რკინის ღობე | UTM (საერთაშორისო) სისტემის კოორდ. | |

შპს " ჯეო-ლაინი "

| | | |
|---|---|---|
| დირექტორი | | ლ.გოდერიძე |
| შემსრულებელი | | ლ.გოდერიძე |
| დამკვეთი | | ს.ს ჰუალინგი |
| მ. 1: 500 | | 08.05.2019 |