S.M.M.ARCH
2020

ბორდიშრისა და ლითონის ღობის მოწყობის პროექტი

ქ.თბილისი, დავით აღმაშენებლის ხეივანი, N151
(ს/კ 01.72.14.013.522)

არქიტექტურული პროექტი

არქიტექტორი გ.არწივიძე

შპს „ნიუ მაქს“
საქართველო, თბილისი, მგალობლიშვილის ქ. 3,
ოფისი №3 ს/ნ: 404957579

www.newmax.ge info@newmax.ge
mob / cell phone: +995 557 30 30 30

LTD "NEW MAX"
N3 Office , 3 Mgaloblishvili str,
Tbilisi, Georgia. ID: 404957579

მიწის ნაკვეთის ტოპოგრაფიული გეგმა

ქალაქი თბილისი, დავით აღმაშენებელის ხეივანი, №151 (ს/კ: 01.72.14.013.522)
შპს „ჯი-თი მოტორს“-ის (ს/ნ: 206276340) საკუთრებაში არსებული 8560 კვ.მ. არასასოფლო-სამეურნეო დანიშნულების მიწის ნაკვეთის და მისი მიმდებარე ტერიტორიის ტოპოგრაფიული გეგმა

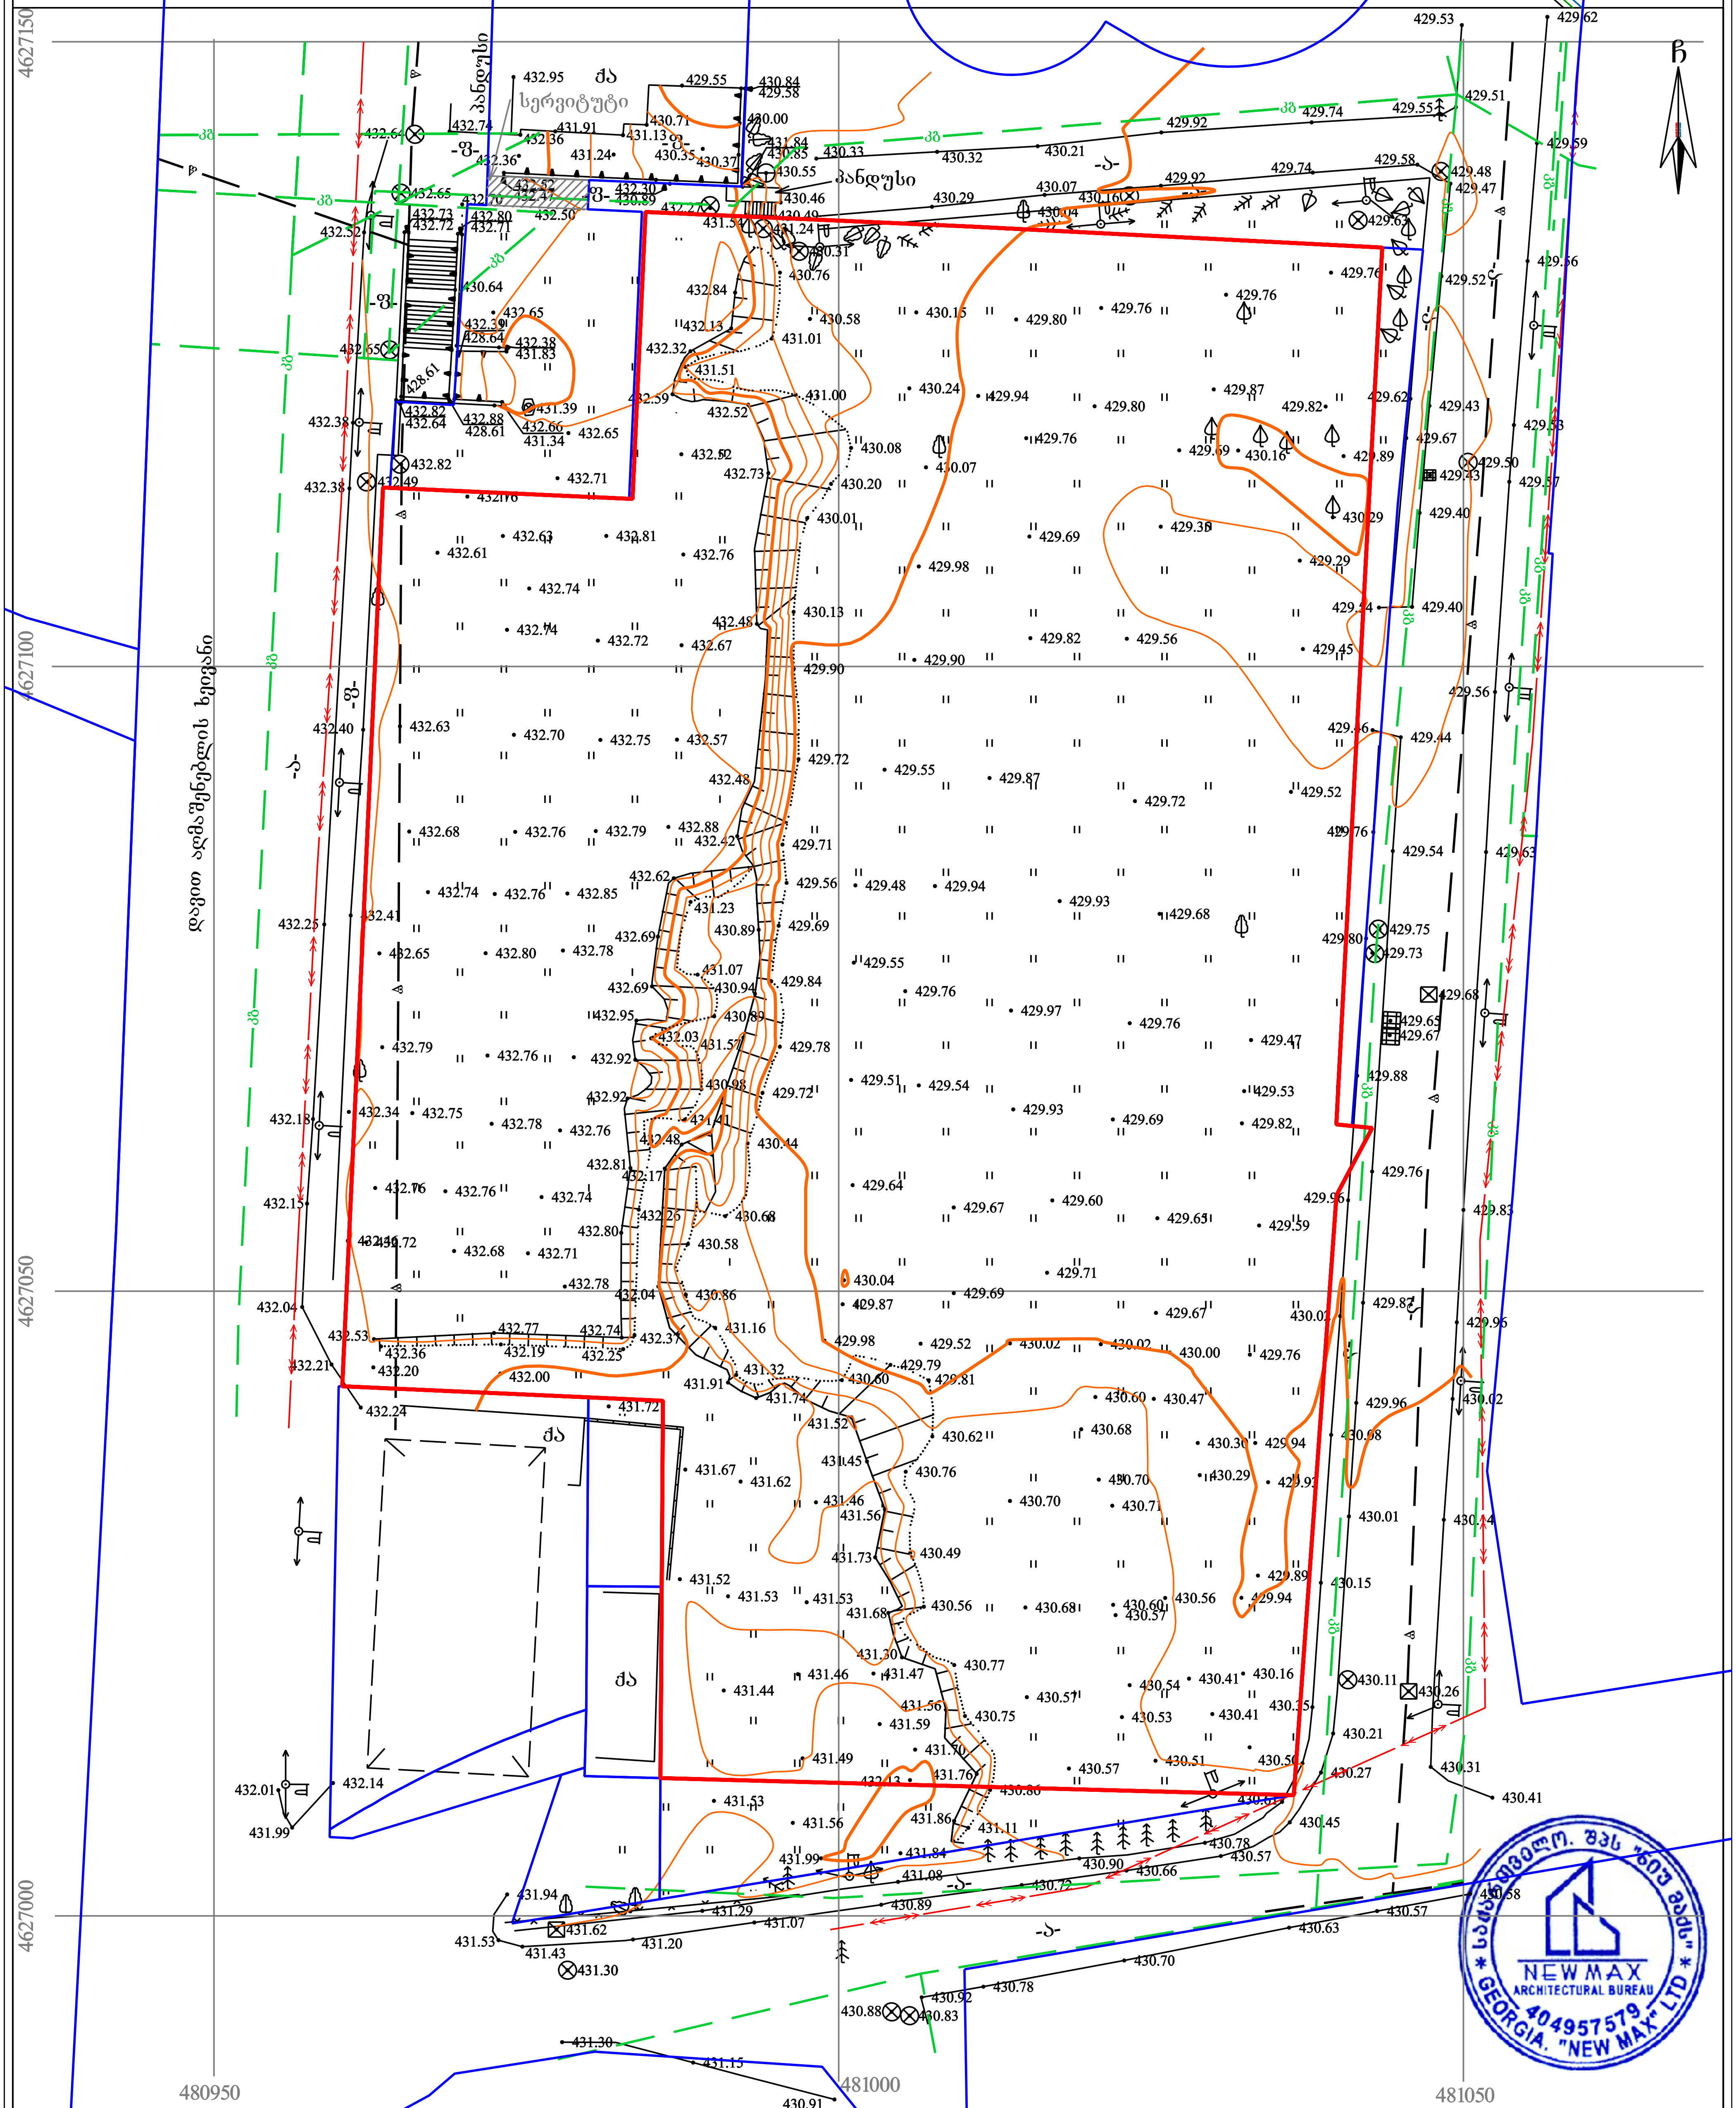

პირობითი აღნიშვნები

WGS 1984-ის კოორდინატთა სისტემის UTM პროექცია

საცხ. შენობა; არასაცხ. შენობა; ფარდული; მშენებარე შენობა; წიწვოვანი ხე; ფოთლოვანი ხე/ ბუჩქი; ხილკენკროვანი მცენარე/ პალმა; გარე განათება

ხის ღობე; ღობე; ლითონის ღობე; ქვის კედელი; კედელი; ფლატე; რკინიგზა; სამეთვალყურეო ჭები; ელ. გადამცემი ხაზი

წყალგაყვანილობა; გაზი; კანალიზაცია; სანიაღვრე; კავშირგაბმულობა; ელ. ქსელები; გათბობა

შენიშვნა: 1) გეგმაზე დატანილია საჯარო რეესტრში რეგისტრირებული ნაკვეთის საზღვრები
2) ვინადან გეგმაზე დატანილია მხოლოდ რეგისტრირებული მიწისქვეშა კომუნიკაციები მათი მდებარეობების დაზუსტება მოხდეს ყველა კომუნიკაციის წარმომადგენლებთან

შპს „ნიუ მაქს“
საქართველო, თბილისი, მგალობლიშვილის ქ. 3, ოფისი №3 ს/ნ: 404957579
www.newmax.ge info@newmax.ge მობ / cell phone: +995 557 303030
LTD „NEW MAX“
N3 Office , 3 Mgaloblishvili str, Tbilisi, Georgia. ID: 404957579

დირექტორი:	[signature]	გ. კირკიტაძე
აზომა:	[signature]	დ. ბიჭიკაშვილი
დახაზა:	[signature]	დ. ბიჭიკაშვილი
მასშტაბი: 1:500	21/12/2019 წ.	

NEW MAX ARCHITECTURAL BUREAU GEORGIA. "NEW MAX" LTD 404957579

892018961031

საკადასტრო გეგმა

საჯარო რეესტრის ეროვნული სააგენტო

საკადასტრო კოდი:	01.72.14.013.522	ნაკვეთის დანიშნულება	არასასოფლო სამეურნეო
განცხადების ნომერი:	892018961031	ფართობი:	8560 კვ.მ (WGS 84 / UTM zone 38N)
მომზადების თარიღი:	05/11/2018	ვალდებულების ფართობი:	139 კვ.მ (WGS 84 / UTM zone 38N)

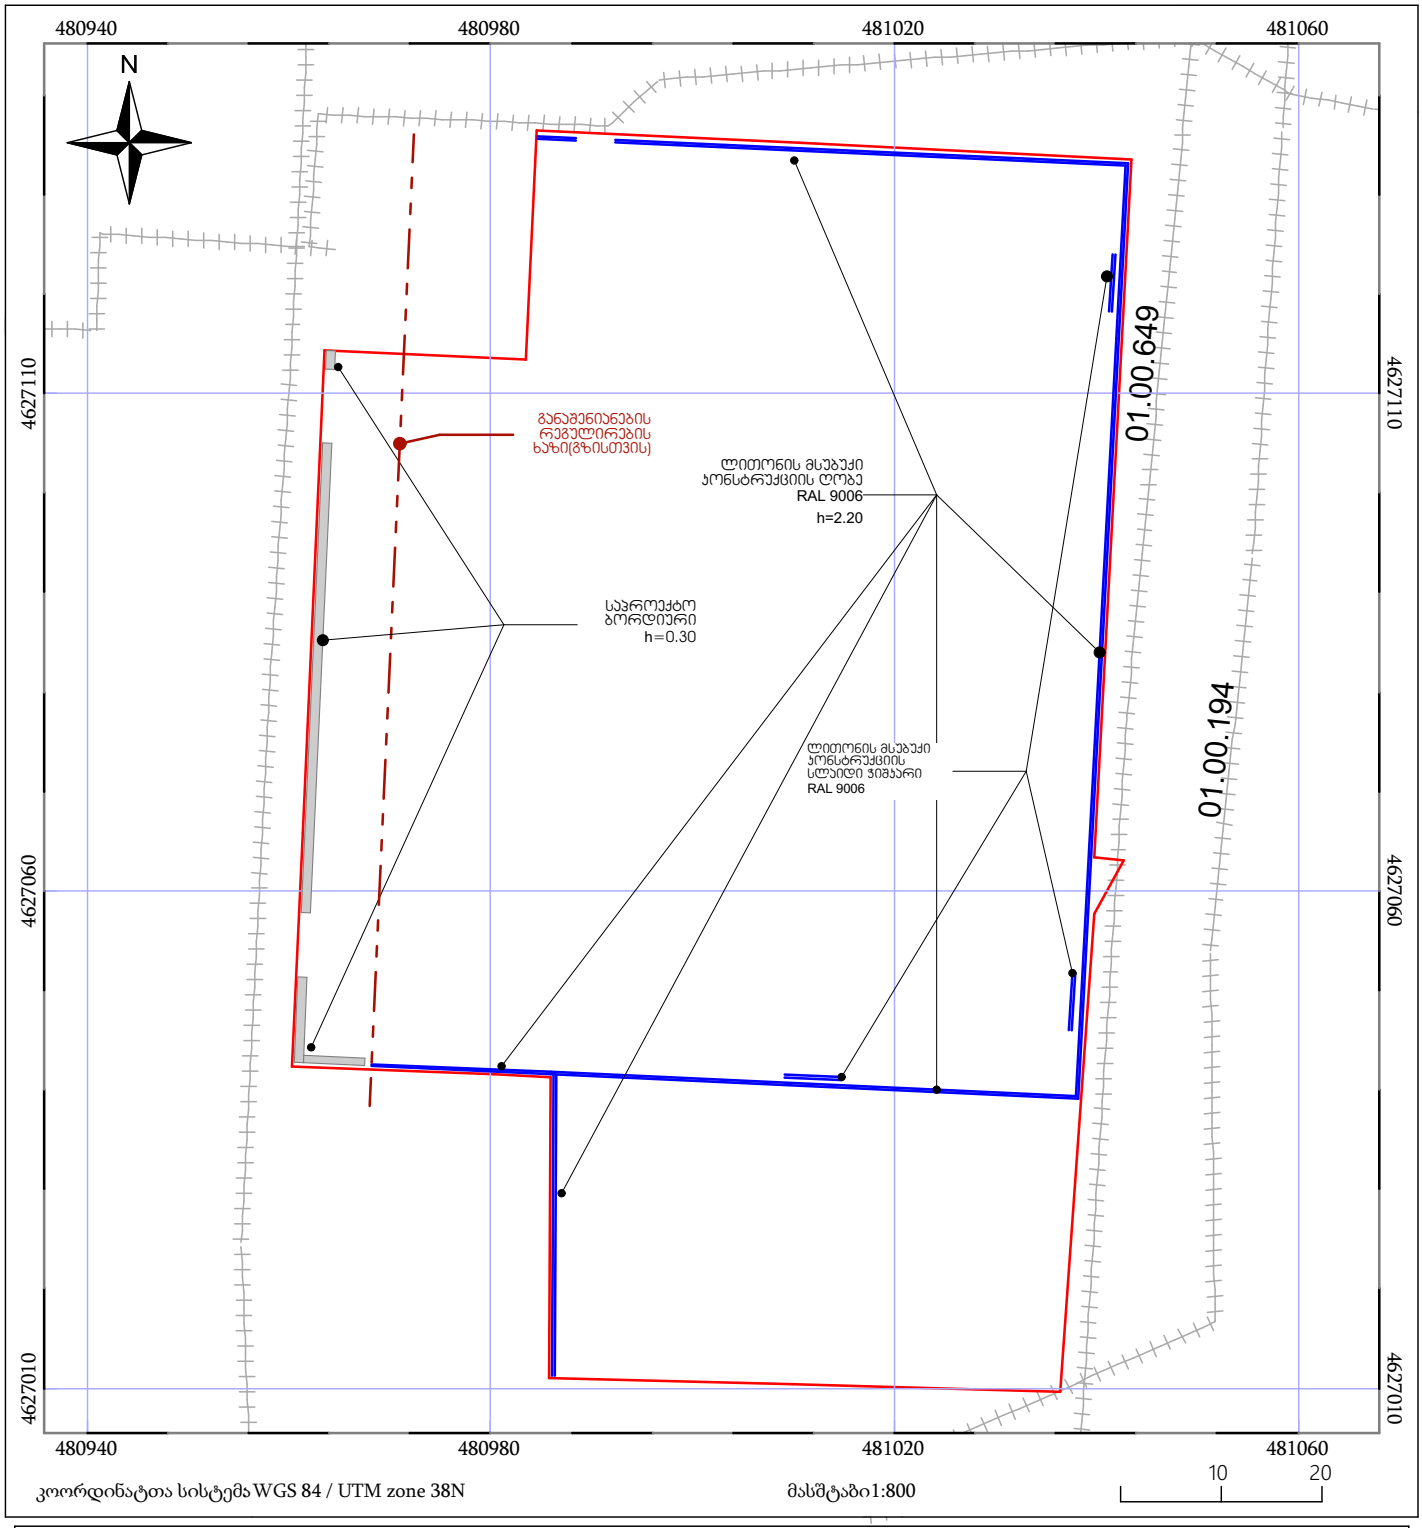

05/25 მშენებარე ნაგებობა	05/25 შენობა /ნაგებობა	ტყის ფონდი
ნაკვეთის საკადასტრო საზღვარი	ხაზობრივი ნაგებობა	ვალდებულება

შპს „ნიუ მაქს“
საქართველო, თბილისი, მგალობლიშვილის ქ. 3,
ოფისი N-3 ს/ნ: 404957579

www.newmax.ge info@newmax.ge
mob / cell phone: +995 557 30 30 30

LTD "NEW MAX"
N3 Office , 3 Mgaloblishvili str,
Tbilisi, Georgia. ID: 404957579

შენიშვნები

Notes

- ზომები მოცემულია სმ-ში
-აბსოლიტური 0.00 შეესაბამება 404.85 ნიშნულს

ექსპლიკაცია

Explication

ტექნიკურ-ეკონომიკური მაჩვენებლები

Technical-econimic indicators

პროექტის დასახელება	Project

დამკვეთი	Client
შ.პს. "ჯი-თი მოტორს" (ს/ნ 206276340)	

მისამართი	Address
ქ.თბილისი ,დავით აღმაშენებლის ხეივანი, N151 (ს/პ: 01.72.14.013.522)	

თანამდებობა Position	სახელი გვარი Name Nurame	ხელმოწერა Signature
დირექტორი Director	გიორგი ყირკიტაძე Giorgi Kirkitadze	
პროექტის ავტორი Author	გიორგი არწივიძე Giorgi Artsividze	
არქიტექტორი Architector	გიორგი არწივიძე Giorgi Artsividze	
არქიტექტორი Architector		
კონსტრუქტორი Constructor		

არქიტექტურული ნაწილი
architecture

ნახაზი Drawing	თარიღი Date of issue	05/03/2020
გენგეგმა	მასშტაბი Scale	1:500
	სტადია Stage	პროექტი
	ფორმატი Paper size	A3
	ფაილის სახელი File name	
	ფურცელი Pages	









შპს „ნიუ მაქს“
საქართველო, თბილისი, მგალობლიშვილის ქ. 3,
(ოფისი N3 ს/კ: 404957579

www.newmax.ge info@newmax.ge
mob / cell phone: +995 557 30 30 30

LTD "NEW MAX"
N3 Office , 3 Mgaloblishvili str,
Tbilisi, Georgia. ID: 404957579

შენიშვნები
Notes

- ზოგები მოცემულია სმ-ში
-აბსოლიტური 0.00 შეესაბამება 404.85 ნიშნულს

ექსპლიკაცია
Explication

ტექნიკურ-ეკონომიური მაჩვენებლები
Technical-econimic indicators

პროექტის დასახელება
Project

დამკვეთი
Client
შ.პს. "ჯი-თი მოტორს" (ს/კ 206276340)

მისამართი
Address
ქ.თბილისი ,დავით აღმაშენებლის ხეივანი, N151
(ს/კ: 01.72.14.013.522)

თანამდებობა Position	სახელი გვარი Name Nurame	ხელმოწერა Signature
დირექტორი Director	გიორგი ქირკიტაძე Giorgi Kirkitadze	
პროექტის ავტორი Author	გიორგი არწივიძე Giorgi Artsividze	
არქიტექტორი Architector	გიორგი არწივიძე Giorgi Artsividze	
არქიტექტორი Architector		
კონსტრუქტორი Constructor		

არქიტექტურული ნაწილი
architecture

ნახაზი Drawing	თარიღი Date of issue	05/03/2020
არსებული სართულები	მასშტაბი Scale	1:100
	სტადია Stage	პროექტი
	ფორმატი Paper size	A3
	ფაილის სახელი File name	
	ფურცელი Pages	

ბორდიურის მოწყობა



შპს „ნიუ მაქს“
საქართველო, თბილისი, მგალობლიშვილის ქ. 3,
ოფისი N3 ს/ნ: 404957579

www.newmax.ge info@newmax.ge
mob / cell phone: +995 557 30 30 30

LTD "NEW MAX"
N3 Office , 3 Mgaloblishvili str,
Tbilisi, Georgia. ID: 404957579

შენიშვნები — Notes

- ზომები მოცემულია სმ-ში
-აბსოლიტური 0.00 შეესაბამება 404.85 ნიშნულს

ექსპლიკაცია — Explication

ტექნიკურ-ეკონომიური მაჩვენებლები — Technical-econimic indicators

პროექტის დასახელება — Project

დამკვეთი — Client

შ.პს. "ჯი-თი მობორს" (ს/ნ 206276340)

მისამართი — Address

ქ.თბილისი ,დავით აღმაშენებლის ხეივანი, N151
(ს/ჯ: 01.72.14.013.522)

თანამდებობა Position	სახელი გვარი Name Nurame	ხელმოწერა Signature
დირექტორი Director	გიორგი ჰირკიბაძე Giorgi Kirkitadze	
პროექტის ავტორი Author	გიორგი არწივიძე Giorgi Artsividze	
არქიტექტორი Architector	გიორგი არწივიძე Giorgi Artsividze	
არქიტექტორი Architector		
კონსტრუქტორი Constructor		

არქიტექტურული ნაწილი
architecture

ნახაზი Drawing	თარიღი Date of issue	05/03/2020
ფოტომონტაჟი	მასშტაბი Scale	1:100
	სტადია Stage	პროექტი
	ფორმატი Paper size	A3
	ფაილის სახელი File name	
	ფურცელი Pages	

ბორდიურის მოწყობა



შპს „ნიუ მაქს"
საქართველო, თბილისი, მგალობლიშვილის ქ. 3,
ოფისი №3 ს/ნ: 404957579

www.newmax.ge info@newmax.ge
mob / cell phone: +995 557 30 30 30

NEW MAX
ARCHITECTURAL BUREAU

LTD "NEW MAX"
N3 Office , 3 Mgaloblishvili str,
Tbilisi, Georgia. ID: 404957579

შენიშვნები — Notes

- ზომები მოცემულია სმ-ში
-აბსოლიტური 0.00 შეესაბამება 404.85 ნიშნულს

ექსპლიკაცია — Explication

ტექნიკურ-ეკონომიკური მაჩვენებლები — Technical-econimic indicators

პროექტის დასახელება — Project

დამკვეთი — Client

შ.პს. "ჯი-თი მოტორს" (ს/ნ 206276340)

მისამართი — Address

ქ.თბილისი ,დავით აღმაშენებლის ხეივანი, N151
(ს/კ: 01.72.14.013.522)

თანამდებობა Position	სახელი გვარი Name Nurame	ხელმოწერა Signature
დირექტორი Director	გიორგი კირკიტაძე Giorgi Kirkitadze	
პროექტის ავტორი Author	გიორგი არწივიძე Giorgi Artsividze	
არქიტექტორი Architector	გიორგი არწივიძე Giorgi Artsividze	
არქიტექტორი Architector		
კონსტრუქტორი Constructor		

არქიტექტურული ნაწილი
architecture

ნახაზი Drawing	თარიღი Date of issue	05/03/2020
ფოტომონტაჟი	მასშტაბი Scale	1:100
	სტადია Stage	პროექტი
	ფორმატი Paper size	A3
	ფაილის სახელი File name	
	ფურცელი Pages	

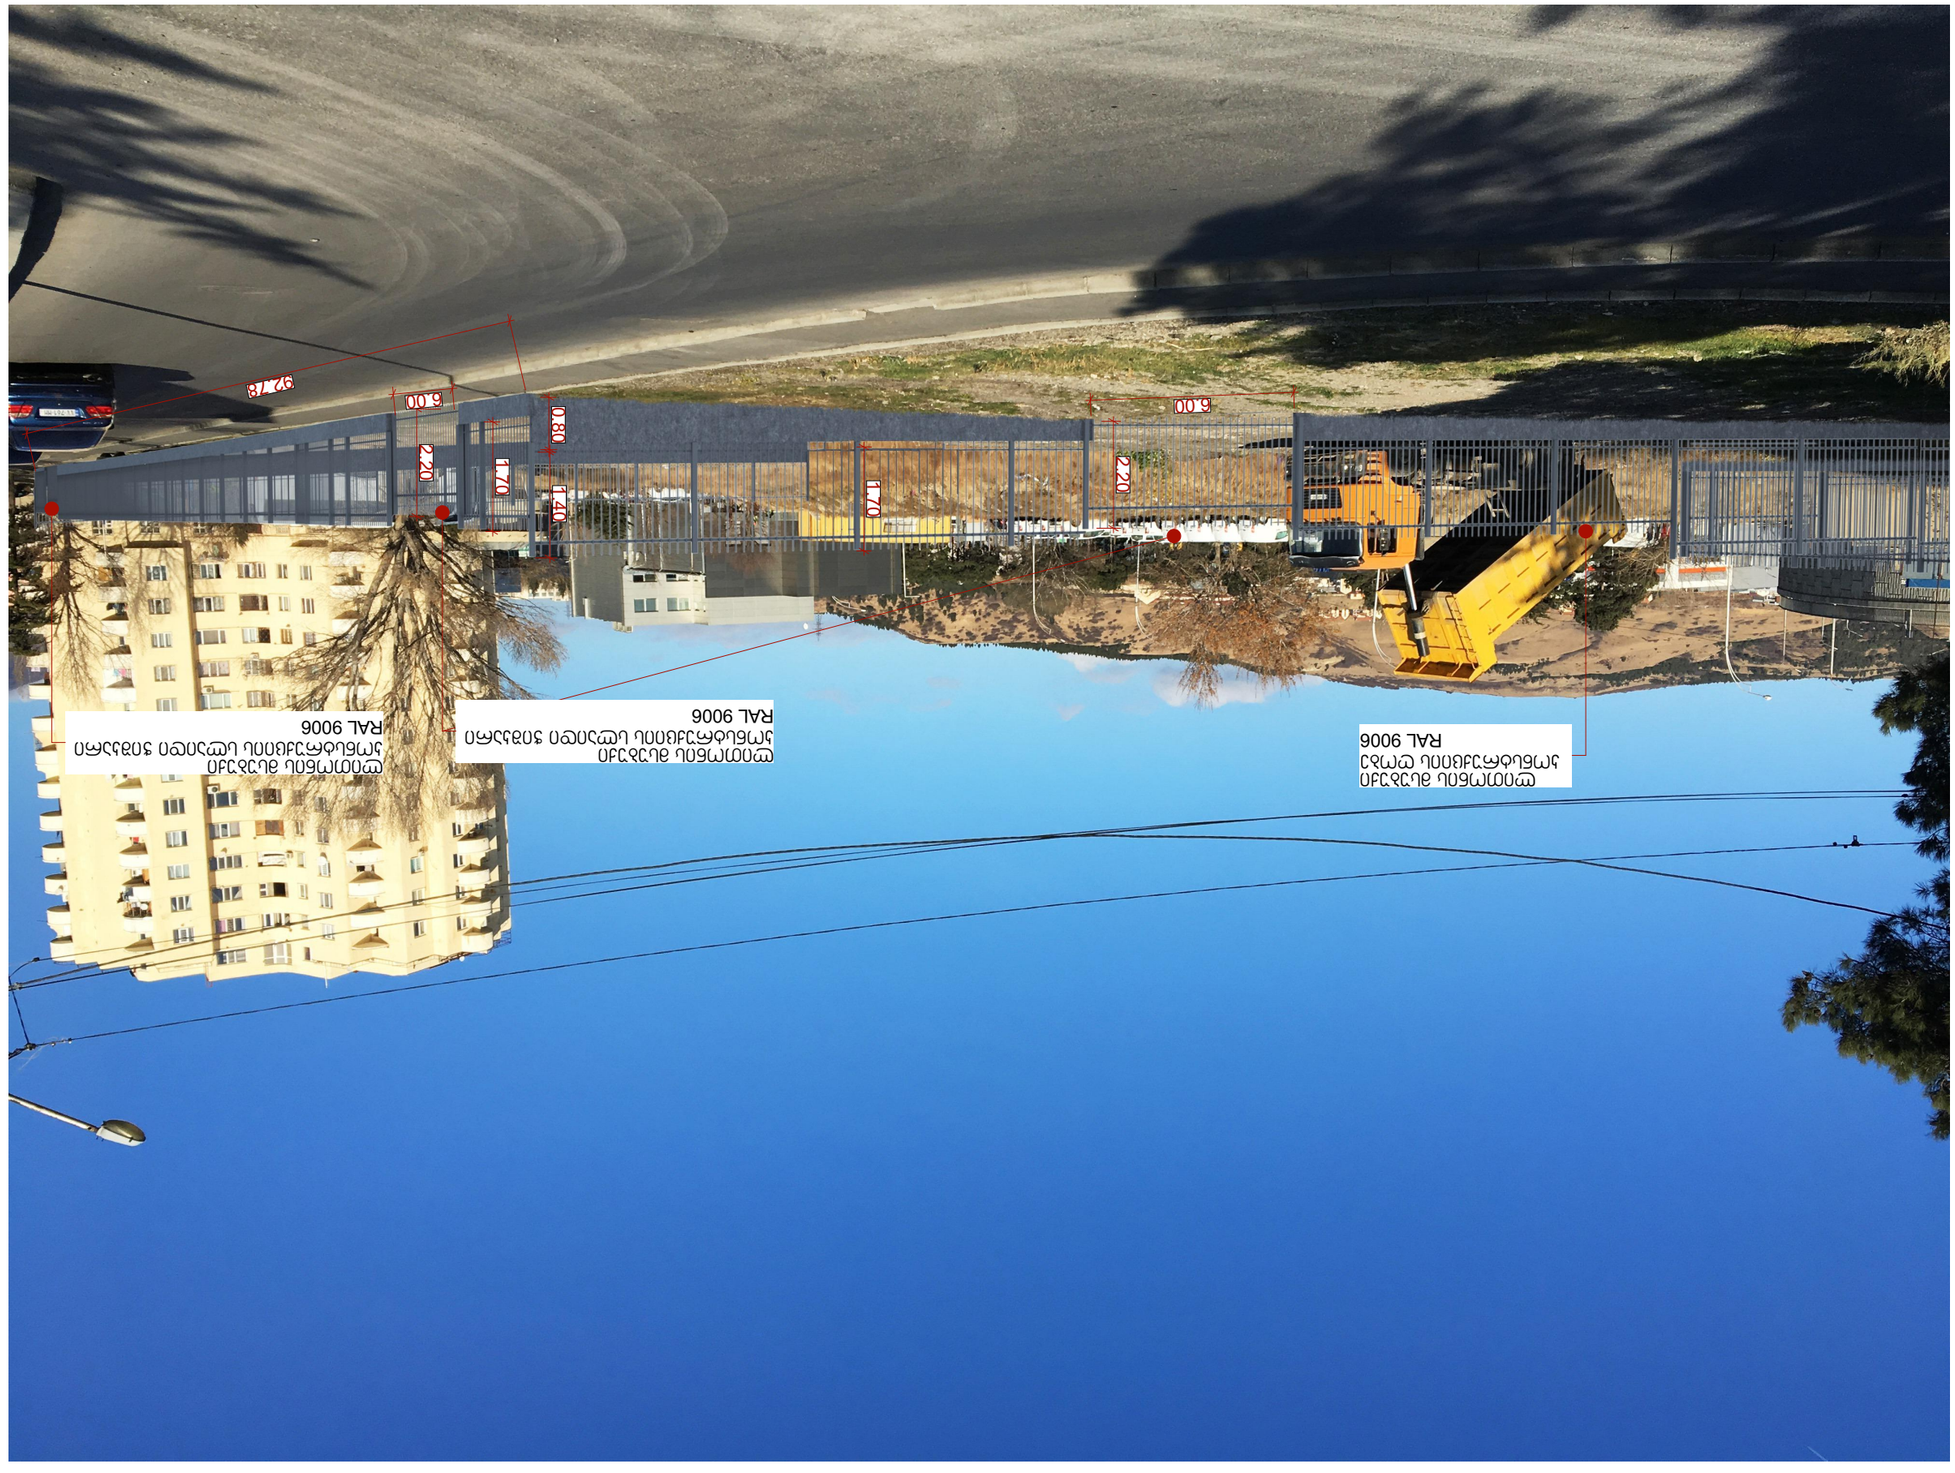

Drawing	ნახაზი
Date of issue	თარიღი 03/03/2020
Scale	მასშტაბი 1:100
Stage	სტადია პროექტი
Paper size	ფორმატი A3
File name	ფაილის სახელი
Pages	ფურცელი

ფანჯრის მონტაჟი

Architectural solution	არქიტექტურული გადაწყვეტა
Architector	არქიტექტორი
Architector	არქიტექტორი Giorgi Arsiv̈idze
Author	ავტორი Giorgi Arsiv̈idze
Director	დირექტორი Giorgi Kirkitadze
Position	თანამდებობა Name Surname Signature

Constructor	კონსტრუქტორი
Architector	არქიტექტორი
Architector	არქიტექტორი Giorgi Arsiv̈idze
Author	ავტორი Giorgi Arsiv̈idze
Director	დირექტორი Giorgi Kirkitadze
Position	თანამდებობა Name Surname Signature

ქ.თბილისი ,ფეიქრის ქუჩა N151
(ს/კ: 01.72.14.013.522)
Address

შპს "ნიუ მაქს არქიტექტურული ბიურო"
(ს/კ 206276340)
Client

ფანჯრის მონტაჟი
Project

შპს "ნიუ მაქს არქიტექტურული ბიურო"
LTD "NEW MAX"
NEW MAX
ARCHITECTURAL BUREAU
N3 Office , 3 Magalobishvili str,
Tbilisi, Georgia. ID: 404957579
www.newmax.ge info@newmax.ge
mob / cell phone: +995 557 30 30 30
ს/კ: 404957579 მაღალობიშვილის ქ. 3, ოფისი N3
Notes
შენიშვნები
- ფანჯრის ბადეების ზომები დაზუსტდეს ადგილზე გაზომვის შემდეგ
- ფანჯრის ბადეების ფერი 0.00 4D4.85 ნომერი RAL 9006
Explication
განმარტება
Technical-economic indicators
ტექნიკურ-ეკონომიკური მაჩვენებლები



შპს „ნიუ მაქს"
საქართველო, თბილისი, მგალობლიშვილის ქ. 3,
ოფისი №3 ს/ნ: 404957579

www.newmax.ge info@newmax.ge
mob / cell phone: +995 557 30 30 30

LTD "NEW MAX"
N3 Office , 3 Mgaloblishvili str,
Tbilisi, Georgia. ID: 404957579

შენიშვნები — Notes

- ზომები მოცემულია სმ-ში
-აბსოლიტური 0.00 შეესაბამება 404.85 ნიშნულს

ექსპლიკაცია — Explication

ტექნიკურ-ეკონომიკური მაჩვენებლები — Technical-econimic indicators

პროექტის დასახელება — Project

დამკვეთი — Client

შ.პს. "ჯი-თი მოტორს" (ს/ნ 206276340)

მისამართი — Address

ქ.თბილისი ,დავით აღმაშენებლის ხეივანი, N151
(ს/კ: 01.72.14.013.522)

თანამდებობა Position	სახელი გვარი Name Nurame	ხელმოწერა Signature
დირექტორი Director	გიორგი კირკიტაძე Giorgi Kirkitadze	
პროექტის ავტორი Author	გიორგი არწივიძე Giorgi Artsividze	
არქიტექტორი Architector	გიორგი არწივიძე Giorgi Artsividze	
არქიტექტორი Architector		
კონსტრუქტორი Constructor		

არქიტექტურული ნაწილი
architecture

ნახაზი Drawing	თარიღი Date of issue	05/03/2020
ფოტომონტაჟი	მასშტაბი Scale	1:100
	სტადია Stage	პროექტი
	ფორმატი Paper size	A3
	ფაილის სახელი File name	
	ფურცელი Pages	

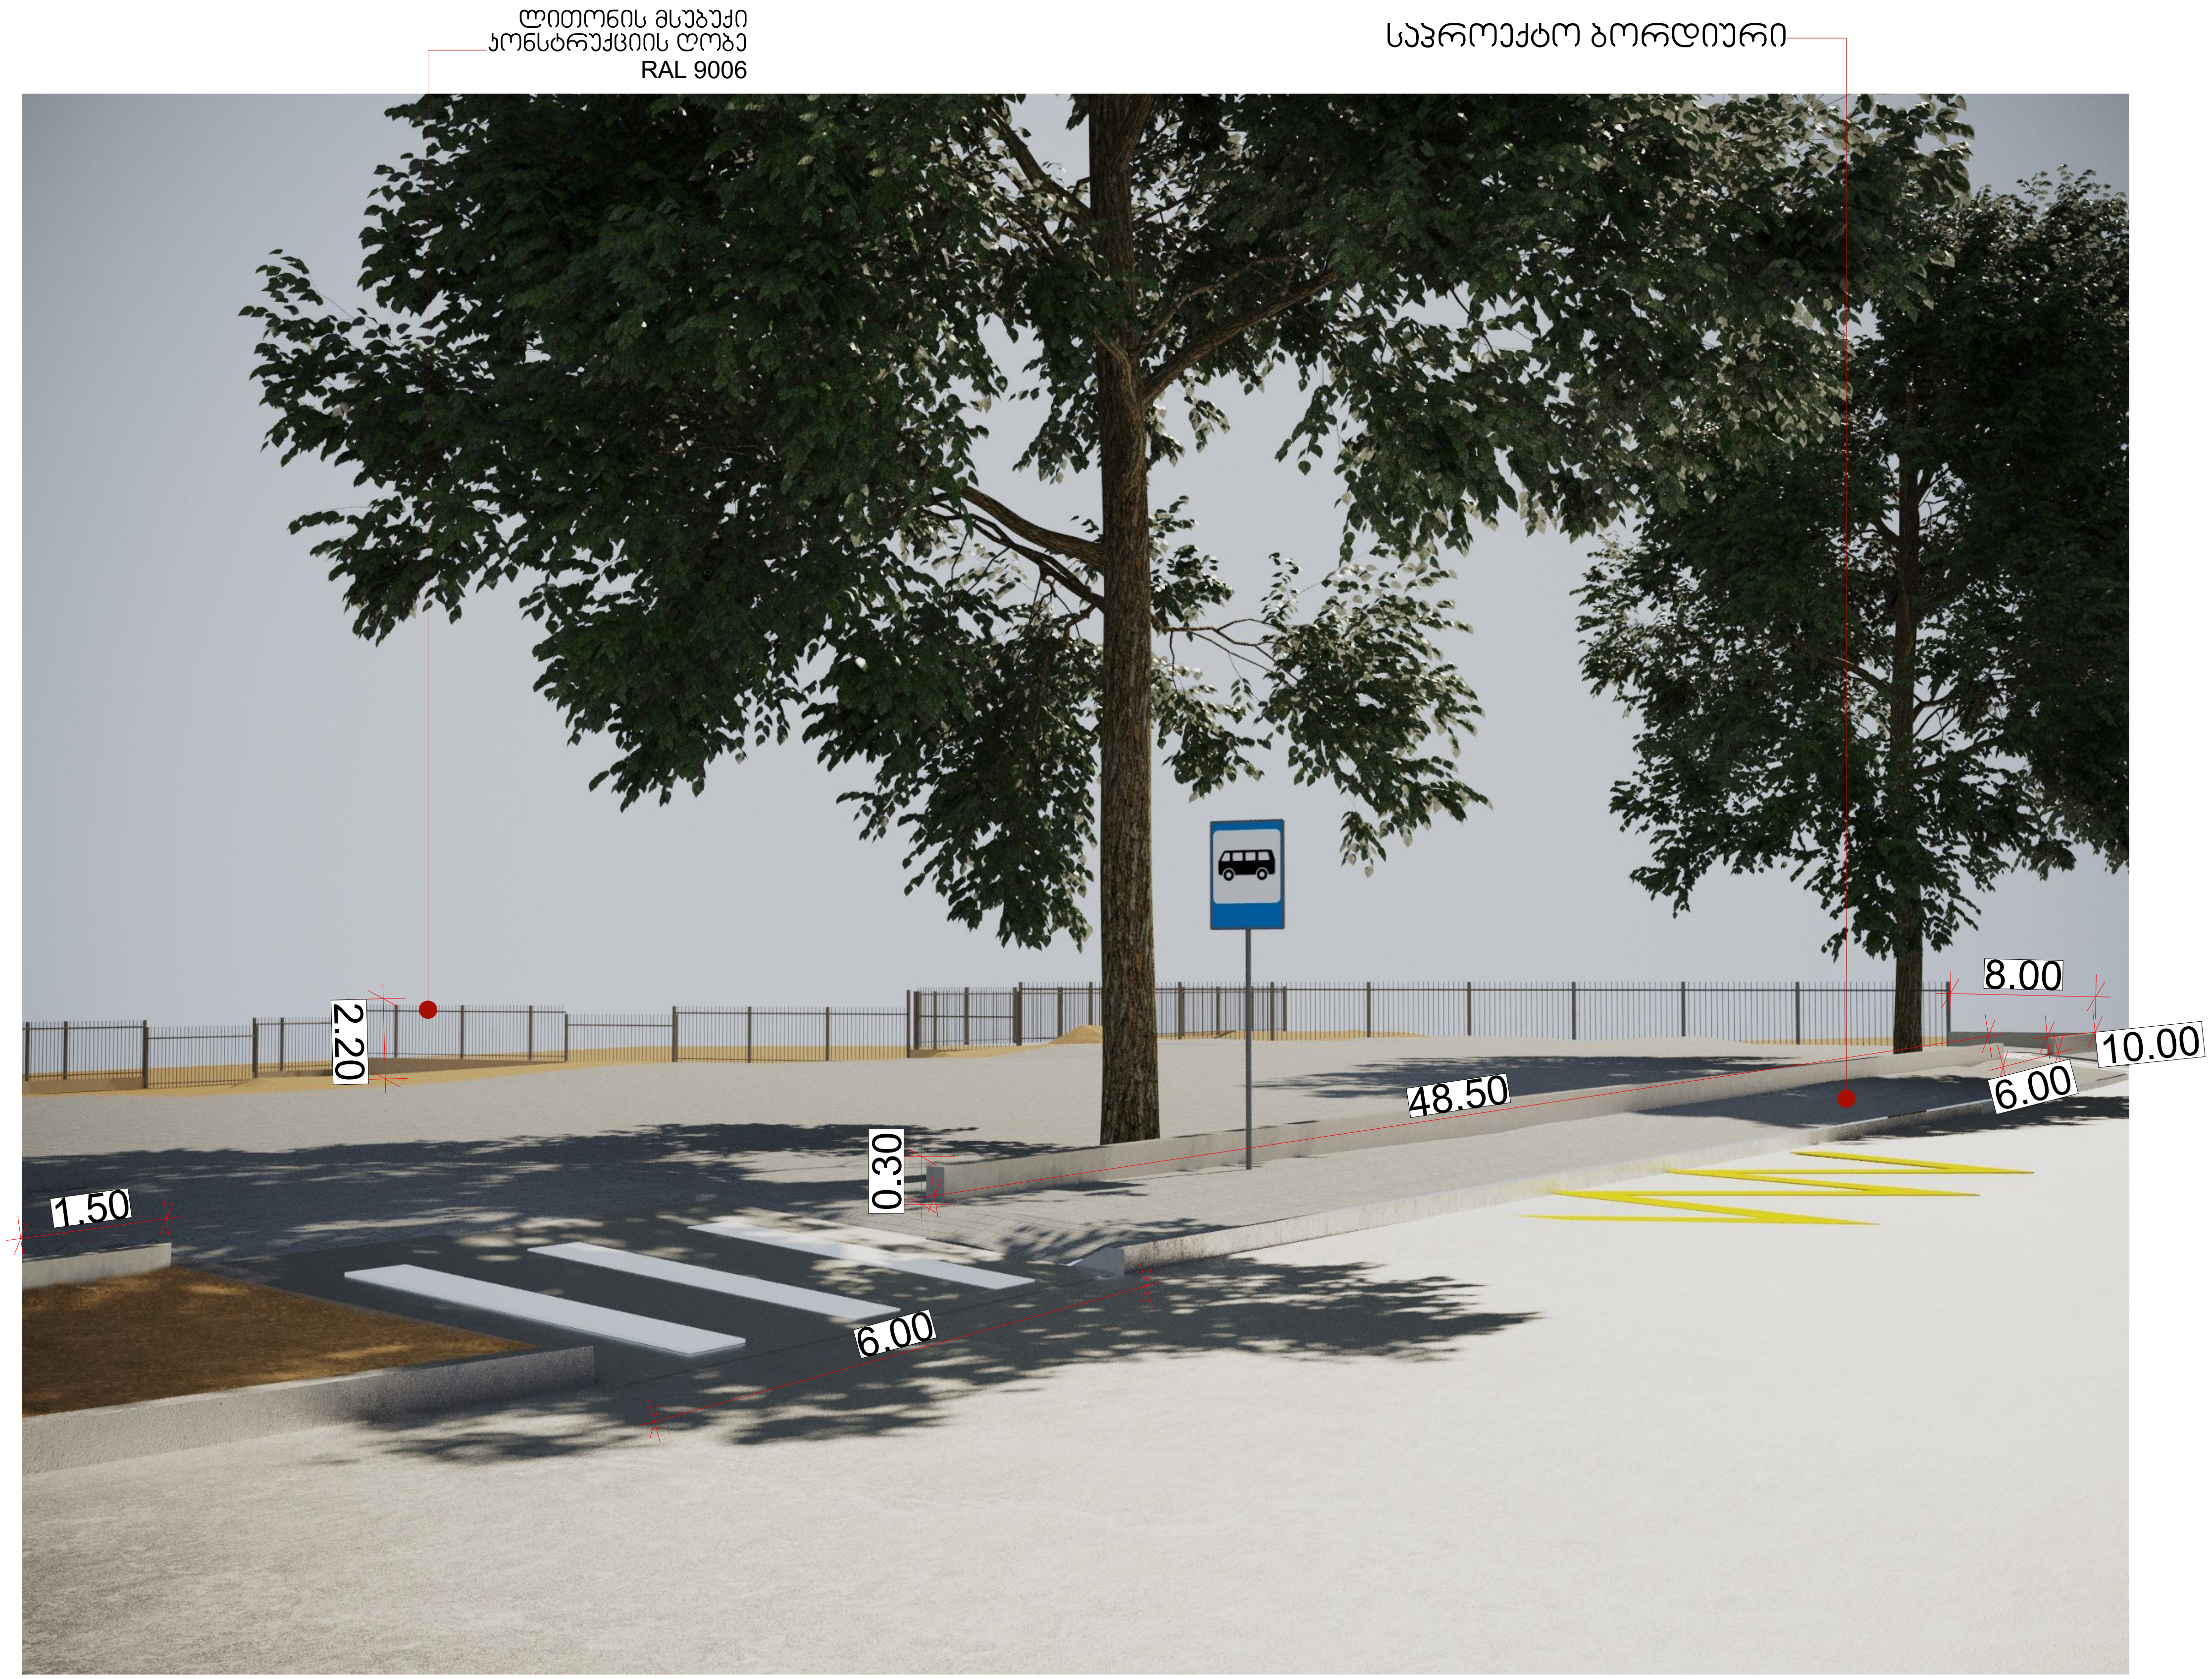

შპს „ნიუ მაქს"
საქართველო, თბილისი, მგალობლიშვილის ქ. 3,
ოფისი №3 ს/ნ: 404957579

www.newmax.ge info@newmax.ge
mob / cell phone: +995 557 30 30 30

LTD "NEW MAX"
N3 Office , 3 Mgaloblishvili str,
Tbilisi, Georgia. ID: 404957579

შენიშვნები — Notes

- ზომები მოცემულია სმ-ში
- აბსოლიტური 0.00 შეესაბამება 404.85 ნიშნულს

ექსპლიკაცია — Explication

ტექნიკურ-ეკონომიკური მაჩვენებლები — Technical-econimic indicators

პროექტის დასახელება — Project

დამკვეთი — Client

შ.პს. "ჯი-თი მოტორს" (ს/ნ 206276340)

მისამართი — Address

ქ.თბილისი ,დავით აღმაშენებლის ხეივანი, N151
(ს/კ: 01.72.14.013.522)

თანამდებობა Position	სახელი გვარი Name Nurame	ხელმოწერა Signature
დირექტორი Director	გიორგი კირკიტაძე Giorgi Kirkitadze	
პროექტის ავტორი Author	გიორგი არწივიძე Giorgi Artsividze	
არქიტექტორი Architector	გიორგი არწივიძე Giorgi Artsividze	
არქიტექტორი Architector		
კონსტრუქტორი Constructor		

არქიტექტურული ნაწილი
architecture

ნახაზი Drawing	თარიღი Date of issue	05/03/2020
ვიზუალიზაცია	მასშტაბი Scale	1:100
	სტადია Stage	პროექტი
	ფორმატი Paper size	A3
	ფაილის სახელი File name	
	ფურცელი Pages	



შპს „ნიუ მაქს“
საქართველო, თბილისი, მგალობლიშვილის ქ. 3, ოფისი N3 ს/ნ: 404957579

www.newmax.ge info@newmax.ge
mob / cell phone: +995 557 30 30 30

LTD "NEW MAX"
N3 Office , 3 Mgaloblishvili str,
Tbilisi, Georgia. ID: 404957579

შენიშვნები — Notes

- ზომები მოცემულია სმ-ში
-აბსოლიტური 0.00 შეესაბამება 404.85 ნიშნულს

ექსპლიკაცია — Explication

ტექნიკურ-ეკონომიური მაჩვენებლები — Technical-econimic indicators

პროექტის დასახელება — Project

დამკვეთი — Client
შ.პს. "ჯი-თი მოტორს" (ს/ნ 206276340)

მისამართი — Address
ქ.თბილისი ,დავით აღმაშენებლის ხეივანი, N151 (ს/ნ: 01.72.14.013.522)

თანამდებობა Position	სახელი გვარი Name Nurame	ხელმოწერა Signature
დირექტორი Director	გიორგი ჯირკიტაძე Giorgi Kirkitadze	
პროექტის ავტორი Author	გიორგი არწივიძე Giorgi Artsividze	
არქიტექტორი Architector	გიორგი არწივიძე Giorgi Artsividze	
არქიტექტორი Architector		
კონსტრუქტორი Constructor		

არქიტექტურული ნაწილი
architecture

ნახაზი Drawing	თარიღი Date of issue	05/03/2020
ვიზუალიზაცია	მასშტაბი Scale	1:100
	სტადია Stage	პროექტი
	ფორმატი Paper size	A3
	ფაილის სახელი File name	
	ფურცელი Pages	

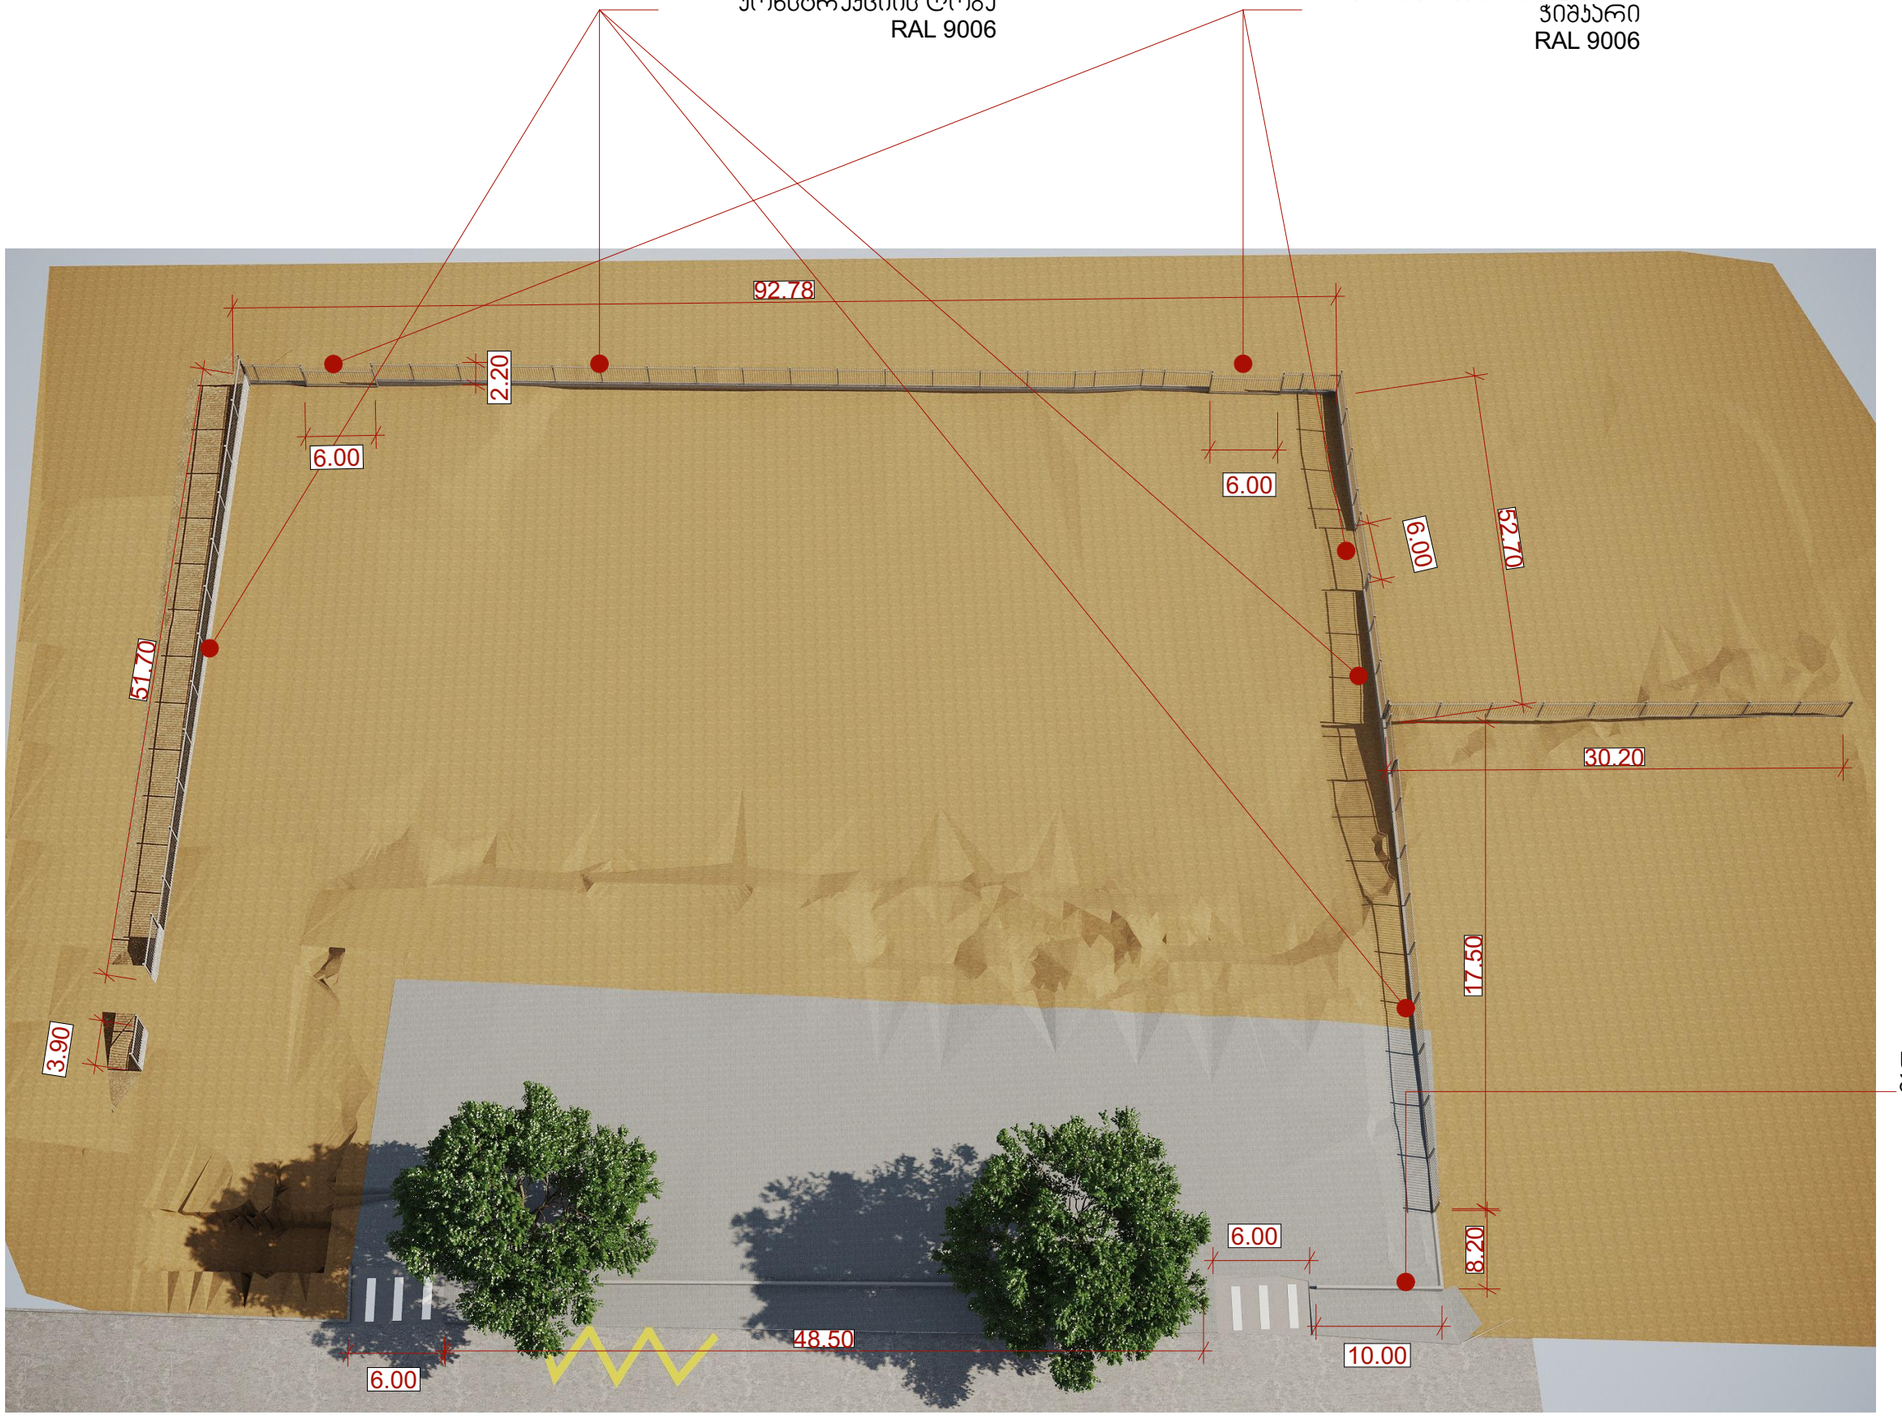

შპს „ნიუ მაქს"
საქართველო, თბილისი, მგალობლიშვილის ქ. 3,
ოფისი N3 ს/კ: 404957579

www.newmax.ge info@newmax.ge
mob / cell phone: +995 557 30 30 30

LTD "NEW MAX"
N3 Office , 3 Mgaloblishvili str,
Tbilisi, Georgia. ID: 404957579

შენიშვნები — Notes

- ზომები მოცემულია სმ-ში
-აბსოლიტური 0.00 შეესაბამება 404.85 ნიშნულს

ექსპლიკაცია — Explication

ტექნიკურ-ეკონომიური მაჩვენებლები — Technical-econimic indicators

პროექტის დასახელება — Project

დამკვეთი — Client

შ.პს. "ჯი-თი მოტორს" (ს/ნ 206276340)

მისამართი — Address

ქ.თბილისი ,დავით აღმაშენებლის ხეივანი, N151
(ს/ნ: 01.72.14.013.522)

თანამდებობა Position	სახელი გვარი Name Nurame	ხელმოწერა Signature
დირექტორი Director	გიორგი ყირკიტაძე Giorgi Kirkitadze	
პროექტის ავტორი Author	გიორგი არწივიძე Giorgi Artsividze	
არქიტექტორი Architector	გიორგი არწივიძე Giorgi Artsividze	
არქიტექტორი Architector		
კონსტრუქტორი Constructor		

არქიტექტურული ნაწილი
architecture

ნახაზი Drawing	თარიღი Date of issue	05/03/2020
ვიზუალიზაცია	მასშტაბი Scale	1:100
	სტადია Stage	პროექტი
	ფორმატი Paper size	A3
	ფაილის სახელი File name	
	ფურცელი Pages	