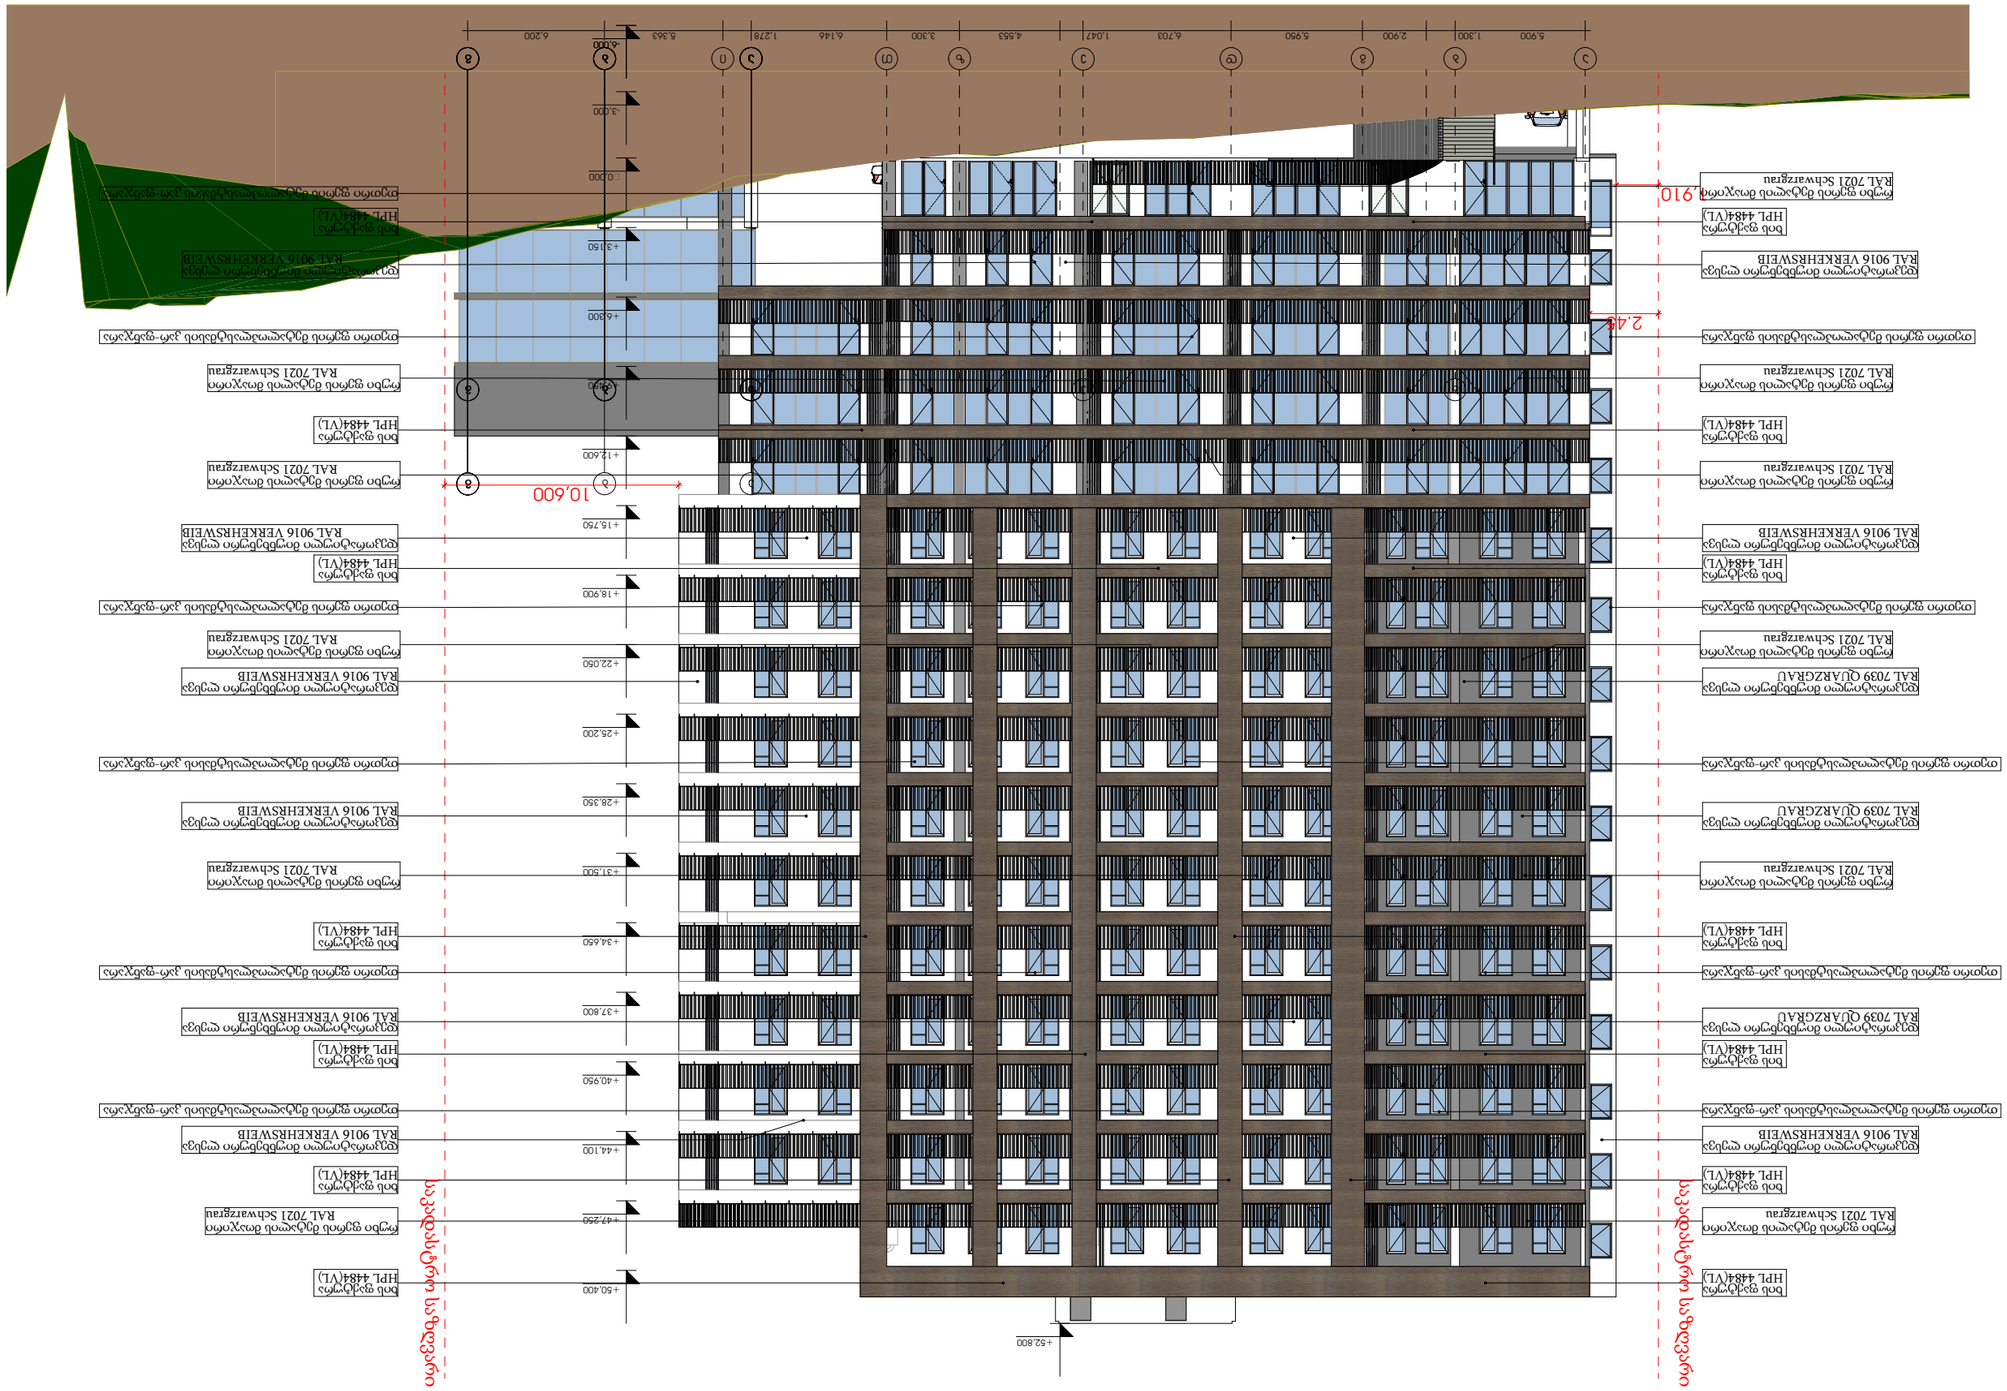
+52.800
+50.400
+47.250
+44.100
+40.950
+37.800
+34.650
+31.500
+28.350
+25.200
+22.050
+18.900
+15.750
+12.600
+9.450
+6.300
+3.150
±0.000
-3.000
10.600
2.480
2.910
1
2
3
4
5
6
7
8
A
B
C
D
E
F
G
H
J
5.900
1.300
2.900
5.950
6.703
4.553
3.300
6.146
1.278
1.047
5.343
6.200
HPL 4484(VL)
RAL 7021 Schwarzgrau

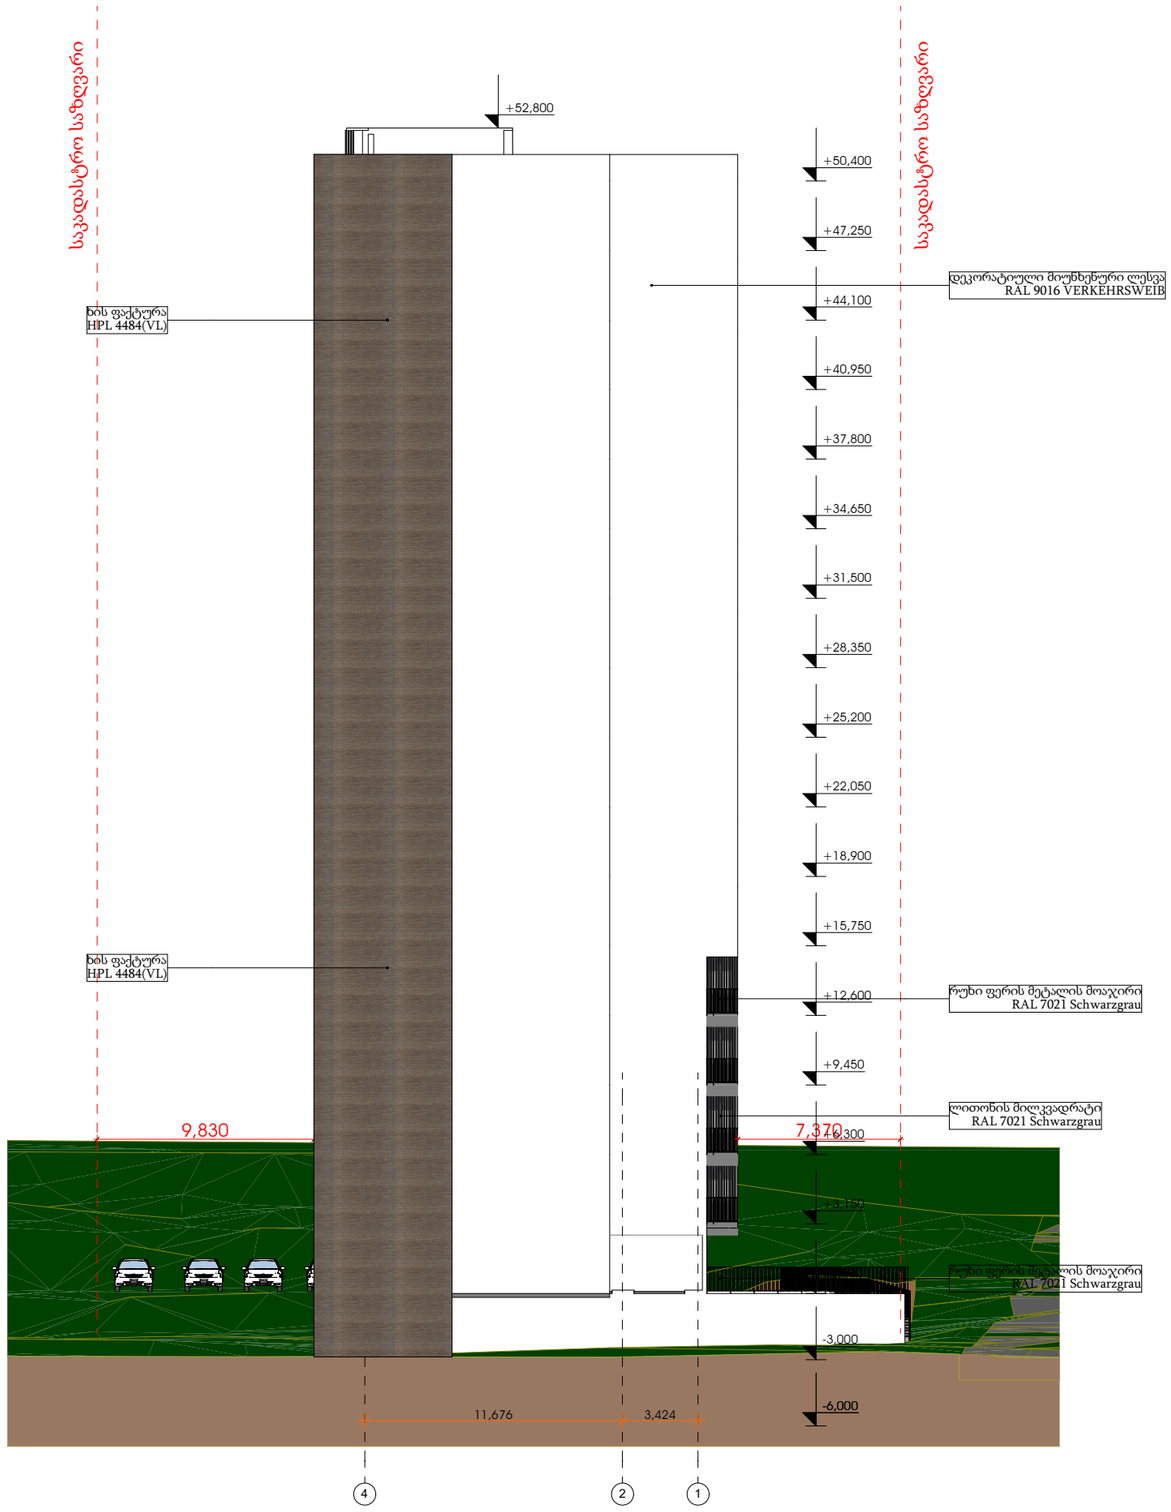

მრავალფუნქციური კომპლექსი ქავთარაძეზე

ტყაშნების მიმდებარედ: ქ.თბილისში, ქვის ფლორენციული N11 (ს.კ. 01.14.04.029.116)

დამკვეთი

შ.პ.ს. "----------"

საიდენტიფიკაციო კოდი: ----------

სიტუაციური ხედი



ტექნიკურ-ეკონომიკური მაჩვენებლები

* მიწის ნაკვეთის ფართობი (კვმ) –
* საცხოვრებელი ფართობი (კვმ) –
* საერთო ფართობი (კვმ) –
* კომერციული ფართობი (კვმ) –
* საზოგადოები ფართობი (კვმ) –
* მისამართ ბინების და საერთაშორის ფართობი (კვმ) –
* დამხმარე ფართობი (კვმ) –
* ავტოსადგომის ფართობი (კვმ) –

შენიშვნები:

* ნახაზი შესრულებულია სანტიმეტრებში
* ნახაზზე მოცემულია არქიტექტურული და კონსტრუქციული ნაწილები
* არქიტექტურულ გეგმაზე დატანილია ხანძარსაწინააღმდეგო სისტემა

ამოზიდი აღნიშვნები

საპროექტო ორგანიზაცია

არქი პრომოუშენი

ქ.თბილისი, ს.ჩიტაშვილის ქ.№ N15
ტელ: 032 2602602

თანამდებობა	გვარი	ხელმოწერა
მთავარი არქიტექტორი	ს.ანანიაშვილი	
არქიტექტორი	ი.ბერიშვილი	
ინჟინერი		
კონსტრუქტორი		
ტოპოგრ. მომზადებ.		

ნახაზის სახელი

ფასადი 2-2

პროექტის ნომერი

□.301

ფორმატი	მასშტაბი
A2	1:100
თარიღი	**ვერსია №**
11.03.2020	rev 001

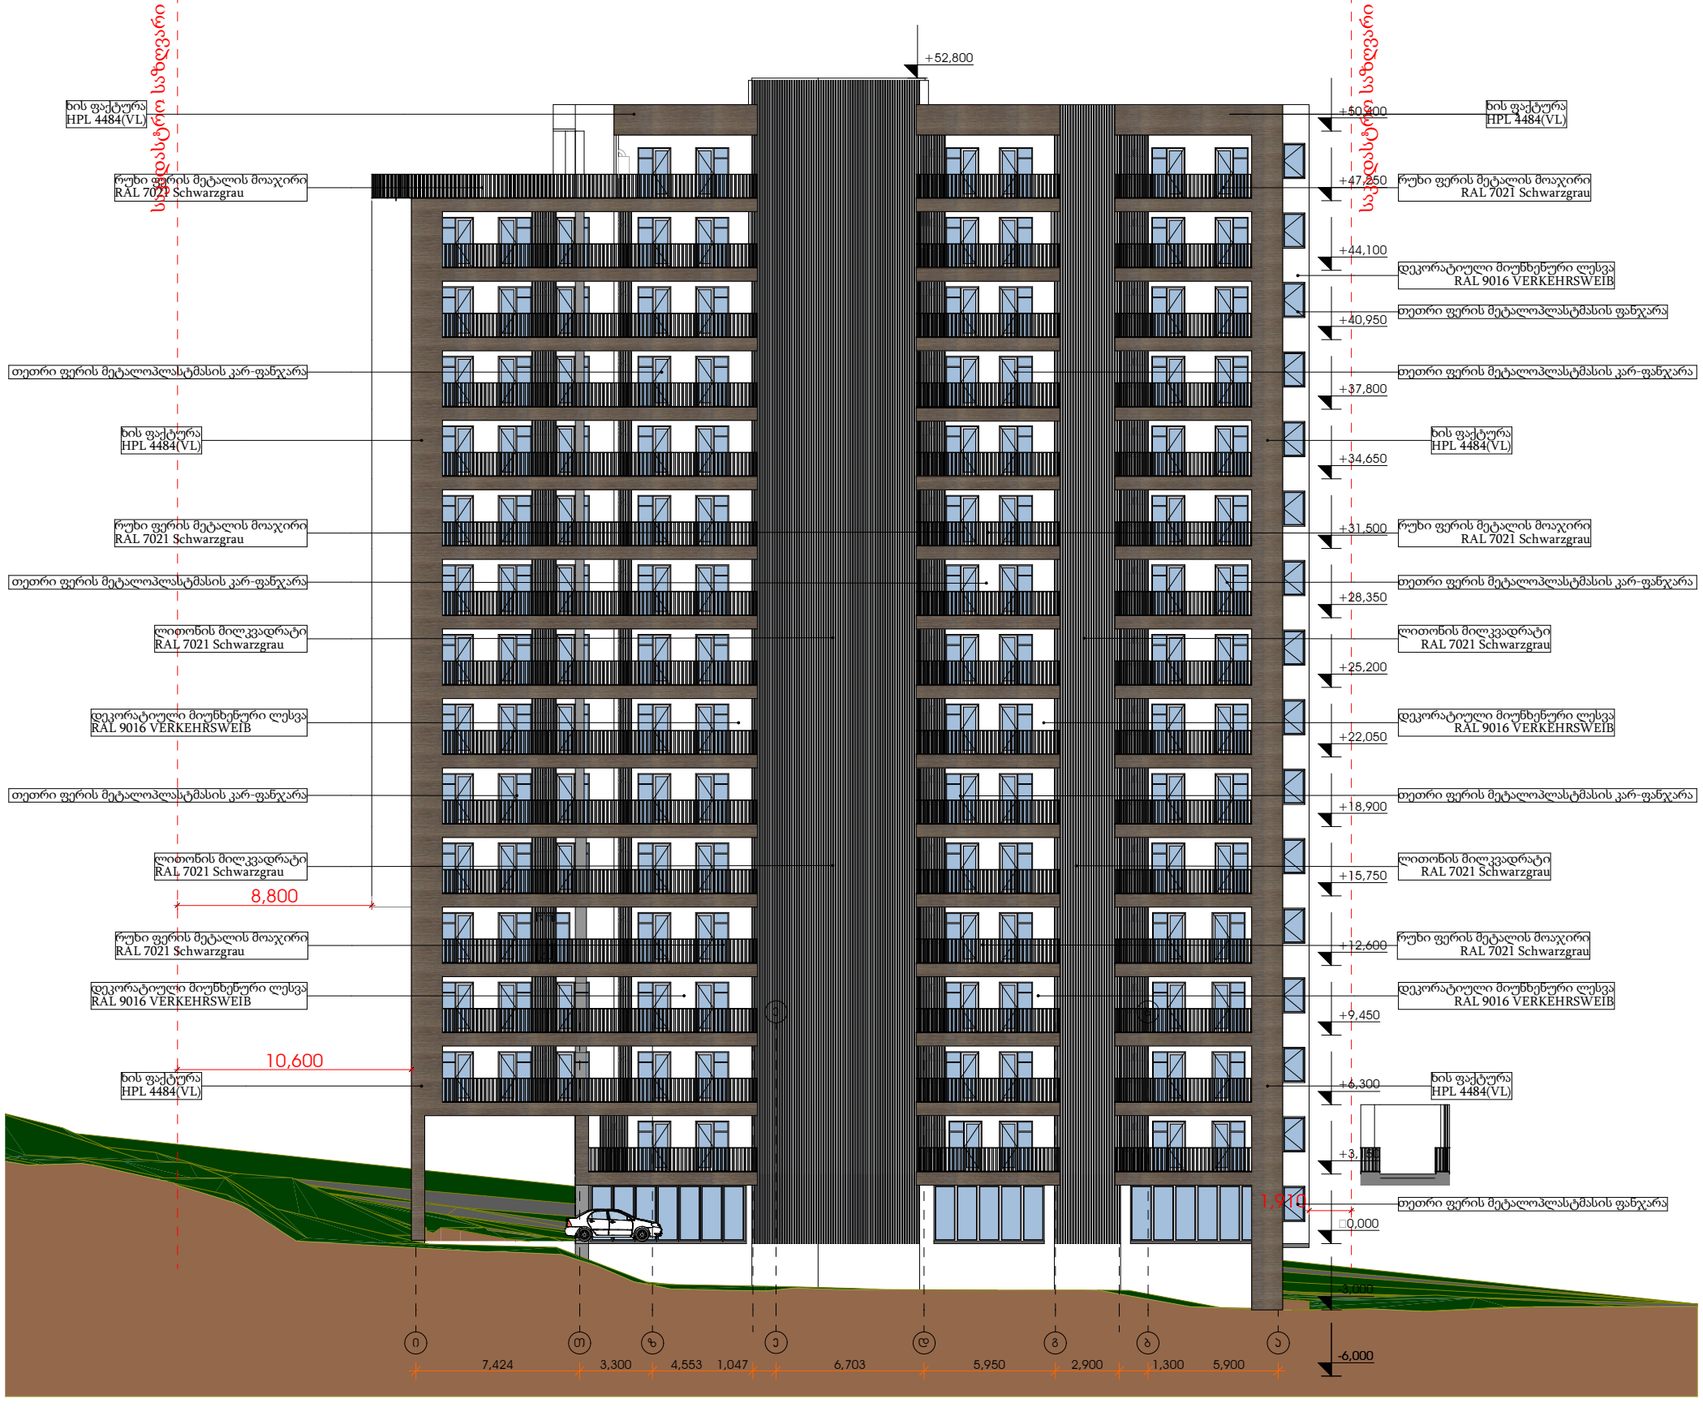

მრავალფუნქციური კომპლექსი ქავთარაძეზე


დამკვეთი

შ.პ.ს. "----------"

საიდენტიფიკაციო კოდი: ----------

სიტუაციური ხედვა



ტექნიკურ-ეკონომიკური მაჩვენებლები

* მიწის ნაკვეთის ფართობი (კვმ) –
* დამხმარე ფართობი (კვმ) –
* ავტოსადგომის ფართობი (კვმ) –

შენიშვნები:

* ნახაზის შესრულებულია სანტიმეტრებში
* ნახაზზე მოცემულია არქიტექტურული და კონსტრუქციული ნაწილები
* არქიტექტურულ გეგმებზე დატანილია სანიაღვრე სისტემა

კოორდინე ანლიშვები

საპროექტო ორგანიზაცია



ტელ: 032 2602602

ცვლილების N	ცვლილების შინაარსი	ცვლილების თარიღი

ნახაზის სახელი

ფასადი 3-3

შეკვეთის ნომერი

□.302

ფორმატი	მასშტაბი
A2	1:100

თარიღი	ფურცლის N
11.03.2020	rev 001

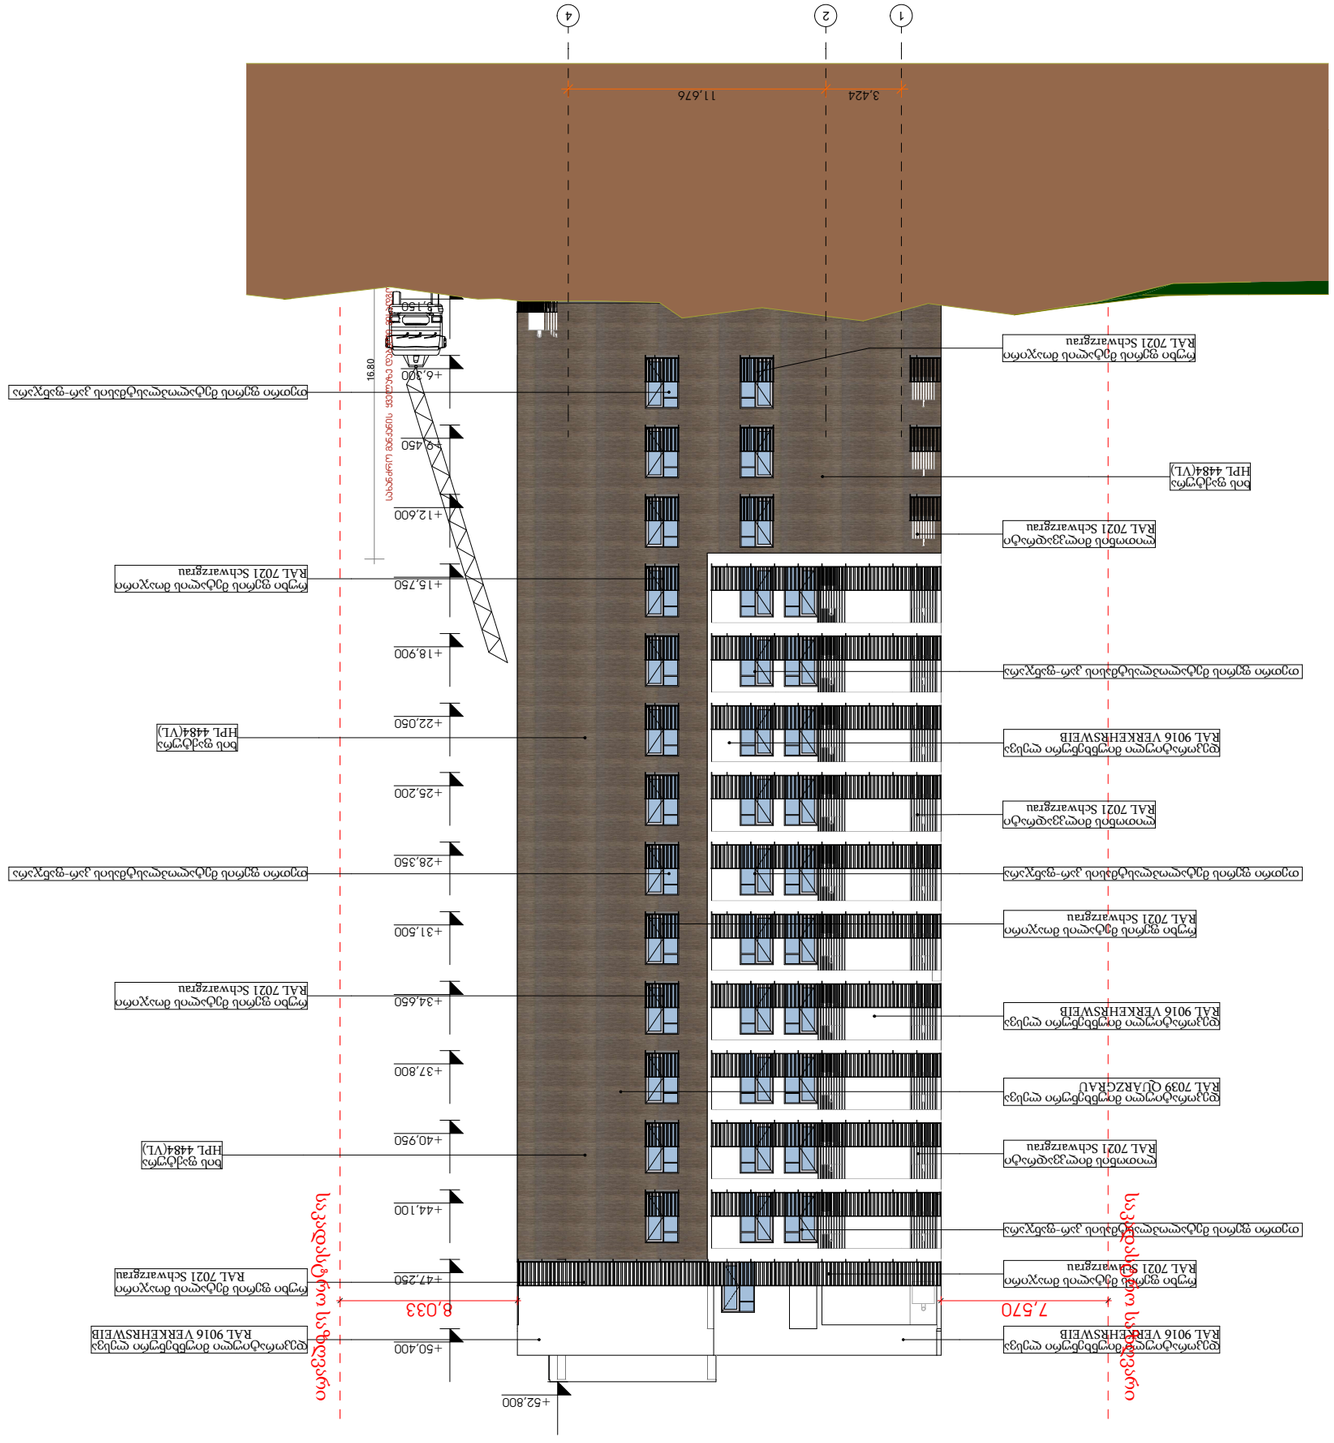
1
2
4
3,424
11,676
+52,800
+50,400
+47,280
+44,100
+40,950
+37,800
+34,650
+31,500
+28,350
+25,200
+22,050
+18,900
+15,750
+12,600
+9,450
+6,300
+3,150
16,80
8,033
7,570
ნაცრისფერი RAL 7021 Schwarzgrau
ნაცრისფერი RAL 7021 Schwarzgrau
ნაცრისფერი RAL 7021 Schwarzgrau