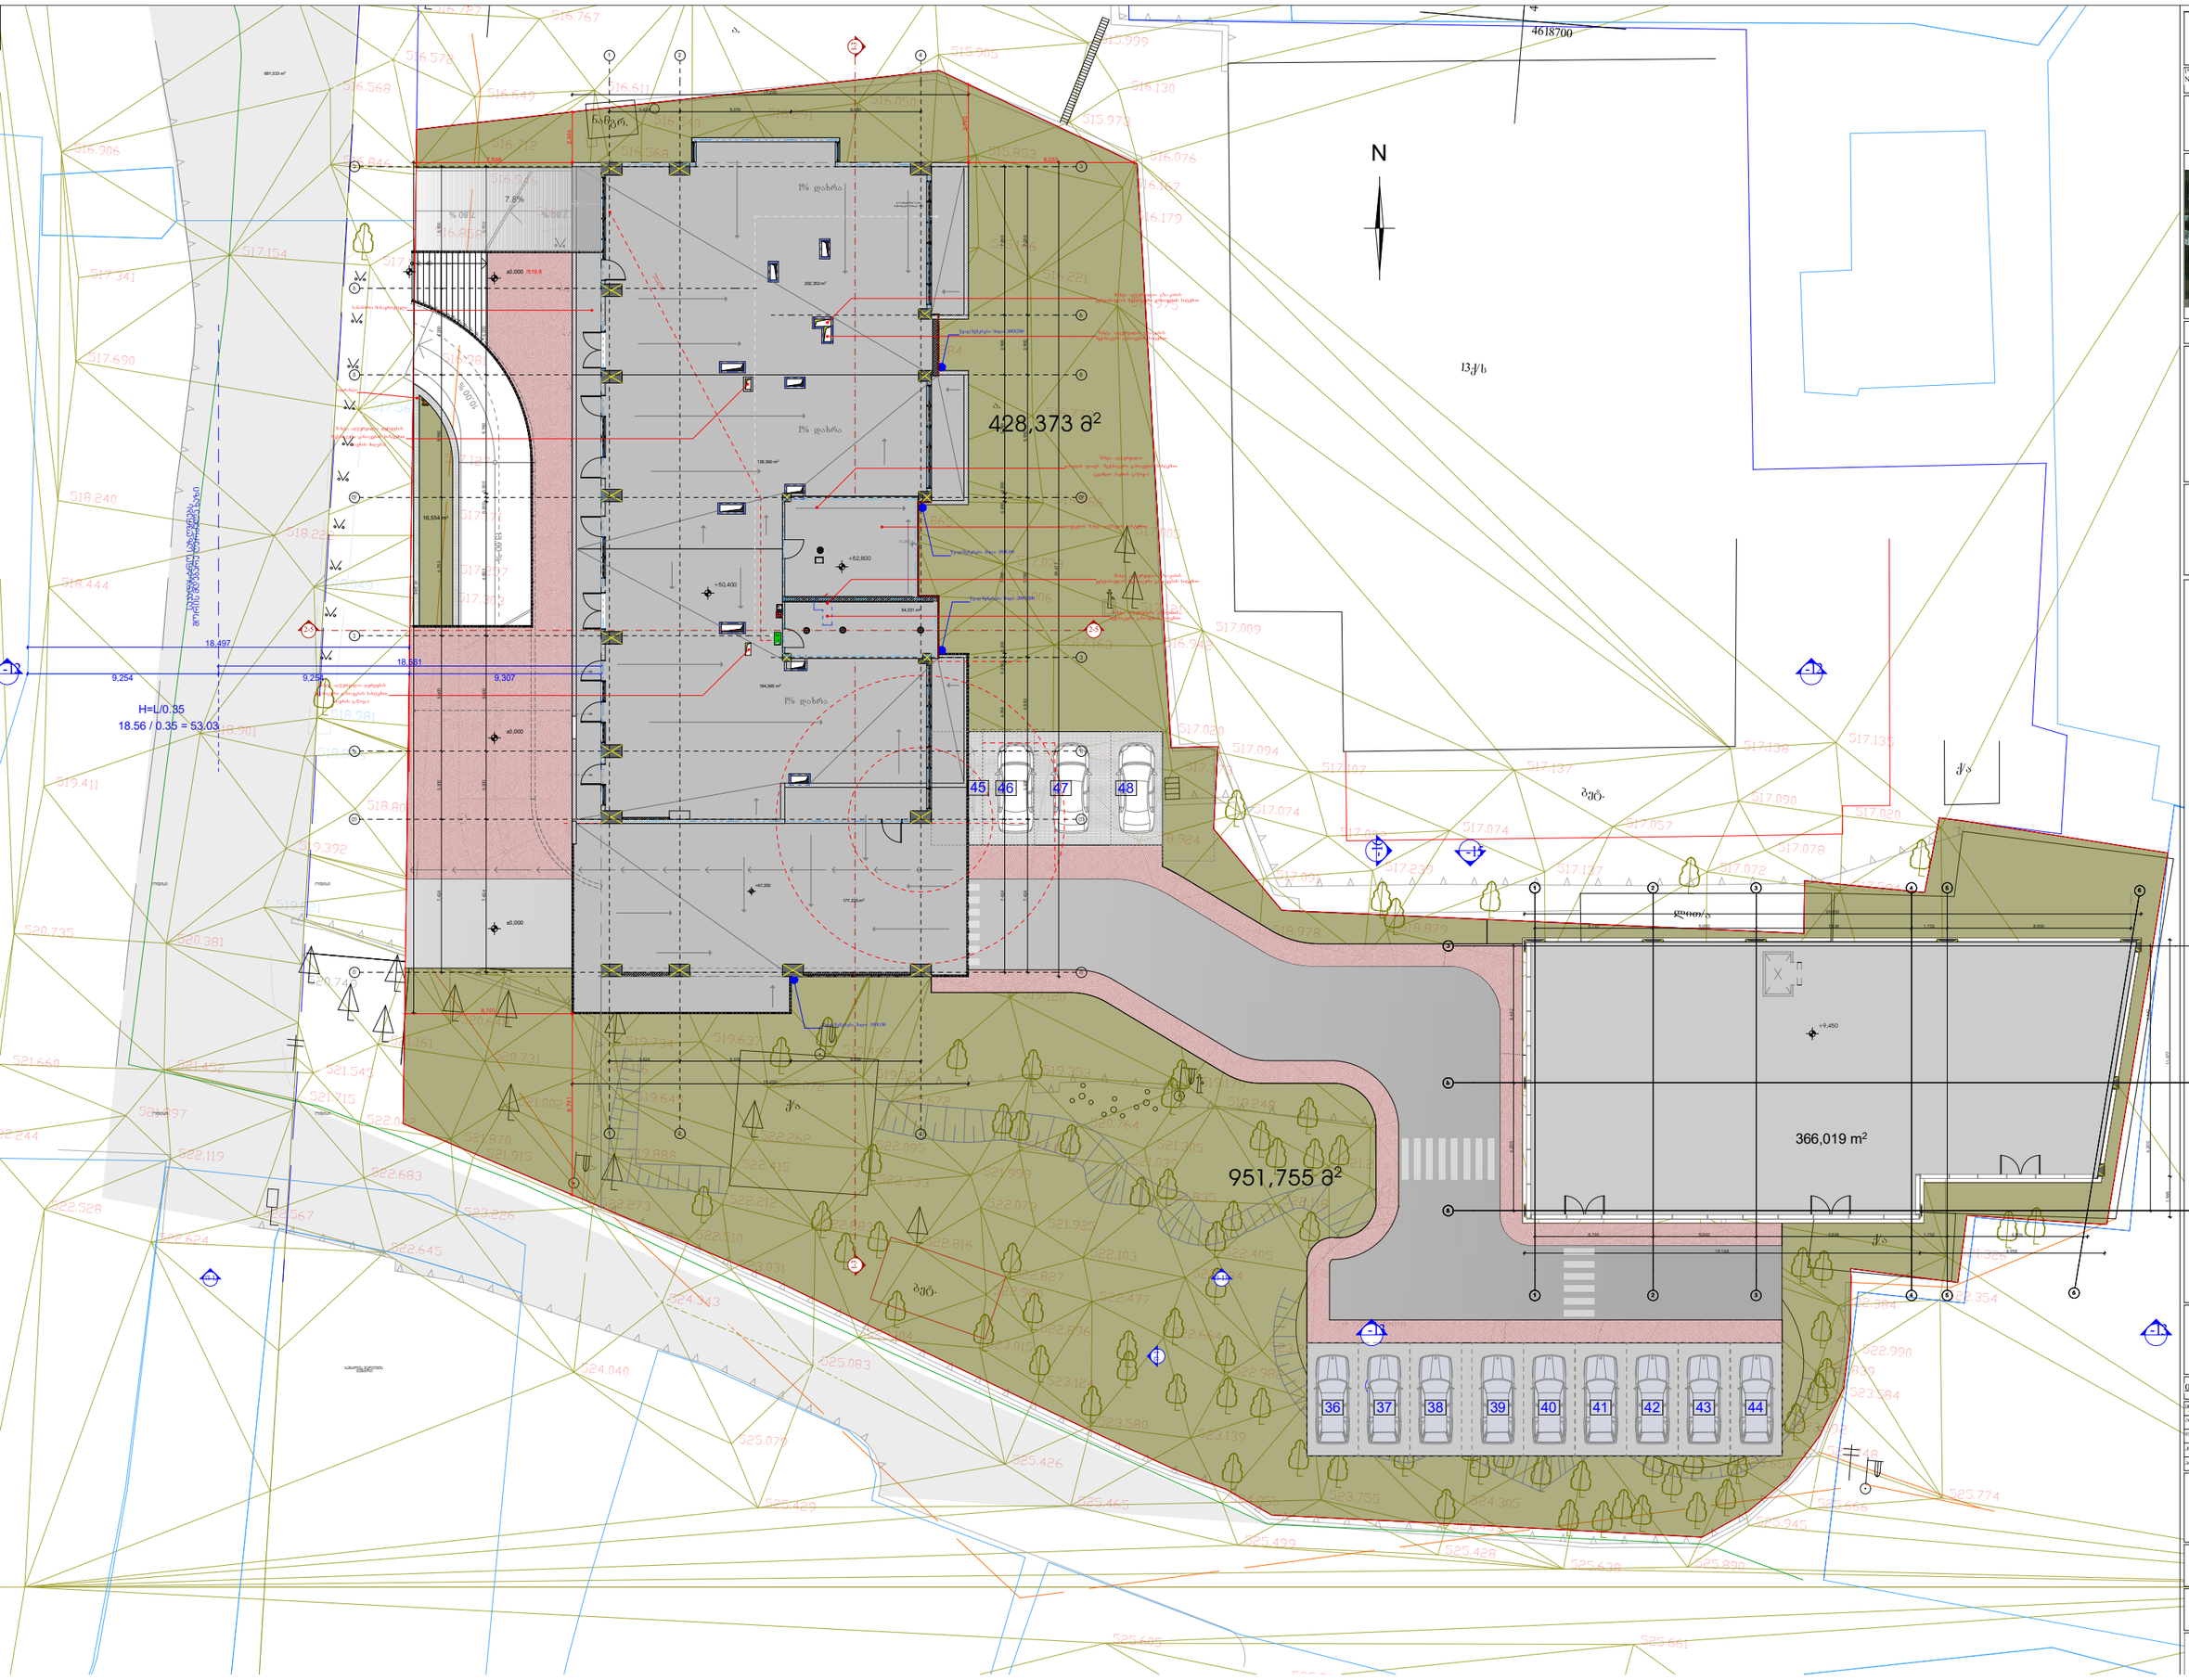


# მრავალფუნქციური კომპლექსი ქავთარაძეზე

ოგიერტის მისამართი: ქ.თბილისი, ქუჩა ქავთარიდი №1 (ს.კ. 01.14.04.029.116)

**დამკვეთი**

შ.პ.ს. "----------"

საიდენტიფიკაციო კოდი: ----------

**სიტუაციური სქემა**



**ტექნიკური-ეკონომიკური მაჩვენებლები**

* მიწის ნაკვეთის შართობი (კვ.მ) –
* საცხოვრებელი შართობი (კვ.მ) –
* საოფისე შართობი (კვ.მ) –
* კომერციული შართობი (კვ.მ) –
* საზაფხულო შართობი (კვ.მ) –
* კიბის უჯრედის და საღარბაზოს შართობი (კვ.მ) –
* დამხმარე შართობი (კვ.მ) –
* ავტოსადგომის შართობი (კვ.მ) –
* კ1 ბანაშენიანების შართობი (კვ.მ) –
* კ2 ბანაშენიანების ინტენსივობის შართობი (კვ.მ) –
* კ3 ბამწვანების შართობი (კვ.მ) –

**შენიშვნები:**

* ნახაზი შესრულებულია სანტიმეტრებში
* ნახაზზე მოცემულია არქიტექტურული და კონსტრუქციული ნიშნულები
* არქიტექტურულ ბებმეგზე დატანილია ხანძარსაწინააღმდეგო სისტემა

**პირობითი აღნიშვნები**

**საპროექტო ორგანიზაცია**

**არქი პრომოუშენი**

ქ.თბილისი, ნეოფიტის ქუჩა №15
ტელ: 032 2602602

| თანამდებობა | გვარი | ხელმოწერა |
|---|---|---|
| მთარქიტექტორი | ს.ავალიანი | |
| არქიტექტორი | მ.ფოფხაძე | |
| დაპროექტა | | |
| კონსტრუქტორი | | |
| პროექტ. მენეჯერი | | |

**ნახაზის სახელი**

გენ-გეგმა

**შეფილის ნომერი**

A100

| შორმატი | მასშტაბი |
|---|---|
| | 1:500 |

| თარიღი | რევიზია № |
|---|---|
| 11.03.2020 | rev 001 |




# მრავალფუნქციური კომპლექსი ქავთარაძეზე


**დამკვეთი**

შ.პ.ს. "----------"

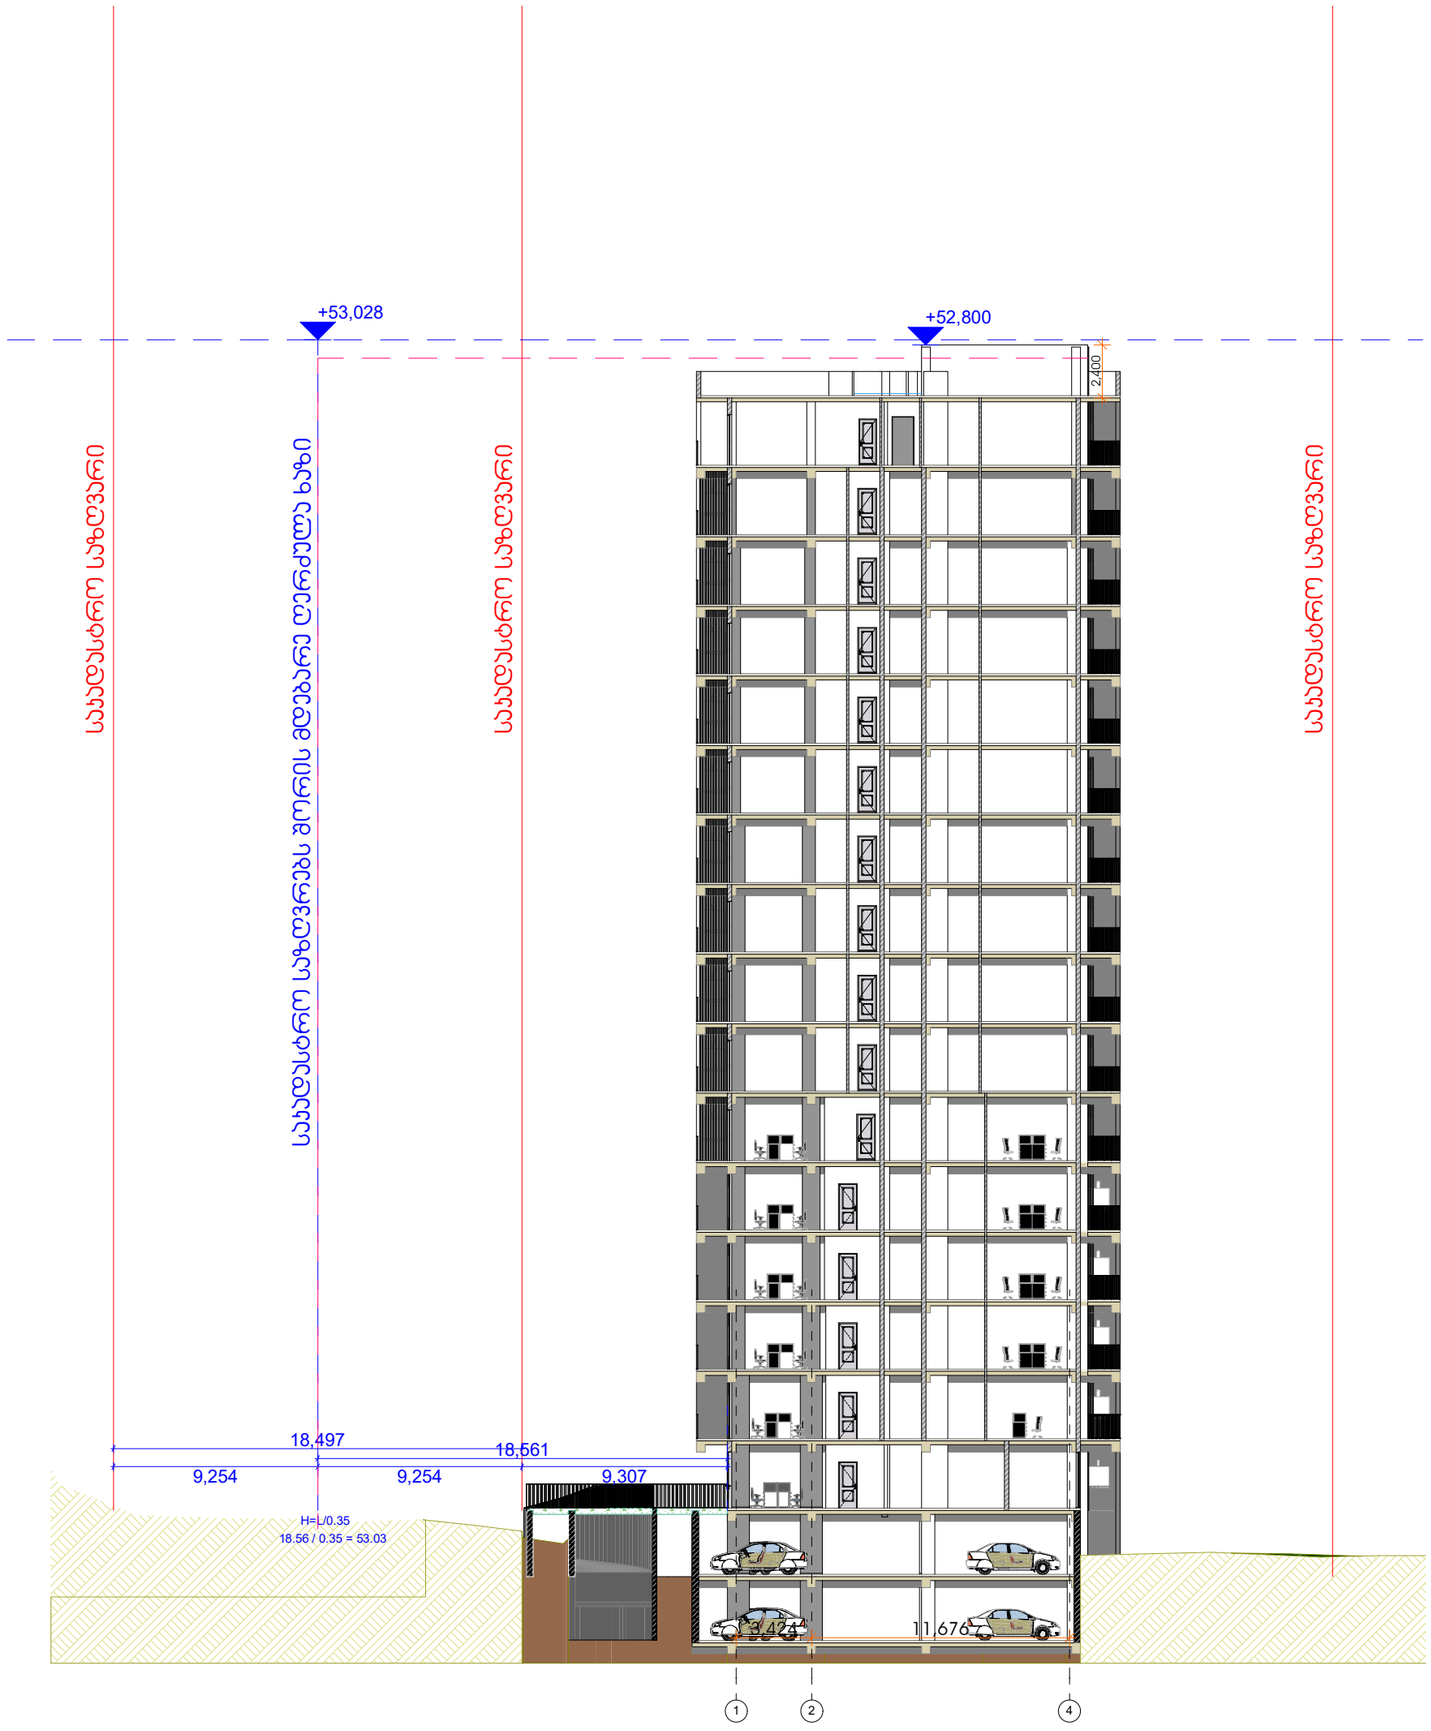საიდენტიფიკაციო კოდი: ----------

**სიტუაციური ხედი**




**ტექნიკურ-ეკონომიკური მაჩვენებლები**

* მიწის ნაკვეთის ზედაპირი (კვმ) –

**შენიშვნები:**

* ნახაზის შესრულებულია სანტიმეტრებში
* ნახაზზე მოცემულია არქიტექტურული და კონსტრუქციული ნაწილები
* არქიტექტურულ გეგმებზე დატანილია ხანძარსაწინააღმდეგო სისტემა

**პროექტის ავტორები**


**საპროექტო ორგანიზაცია**

არქი პროექტები

ქ.თბილისი, ჩიტაიშვილის ქუჩა N15
ტელ: 032 2602602



**ნახაზის სახელი**

სიმაღლის სქემა

**ფურცლის ნომერი**

2

| ფორმატი | მასშტაბი |
|---|---|
| A2 | 1:100 |

| თარიღი | ცვლილება № |
|---|---|
| 11.03.2020 | rev 001 |