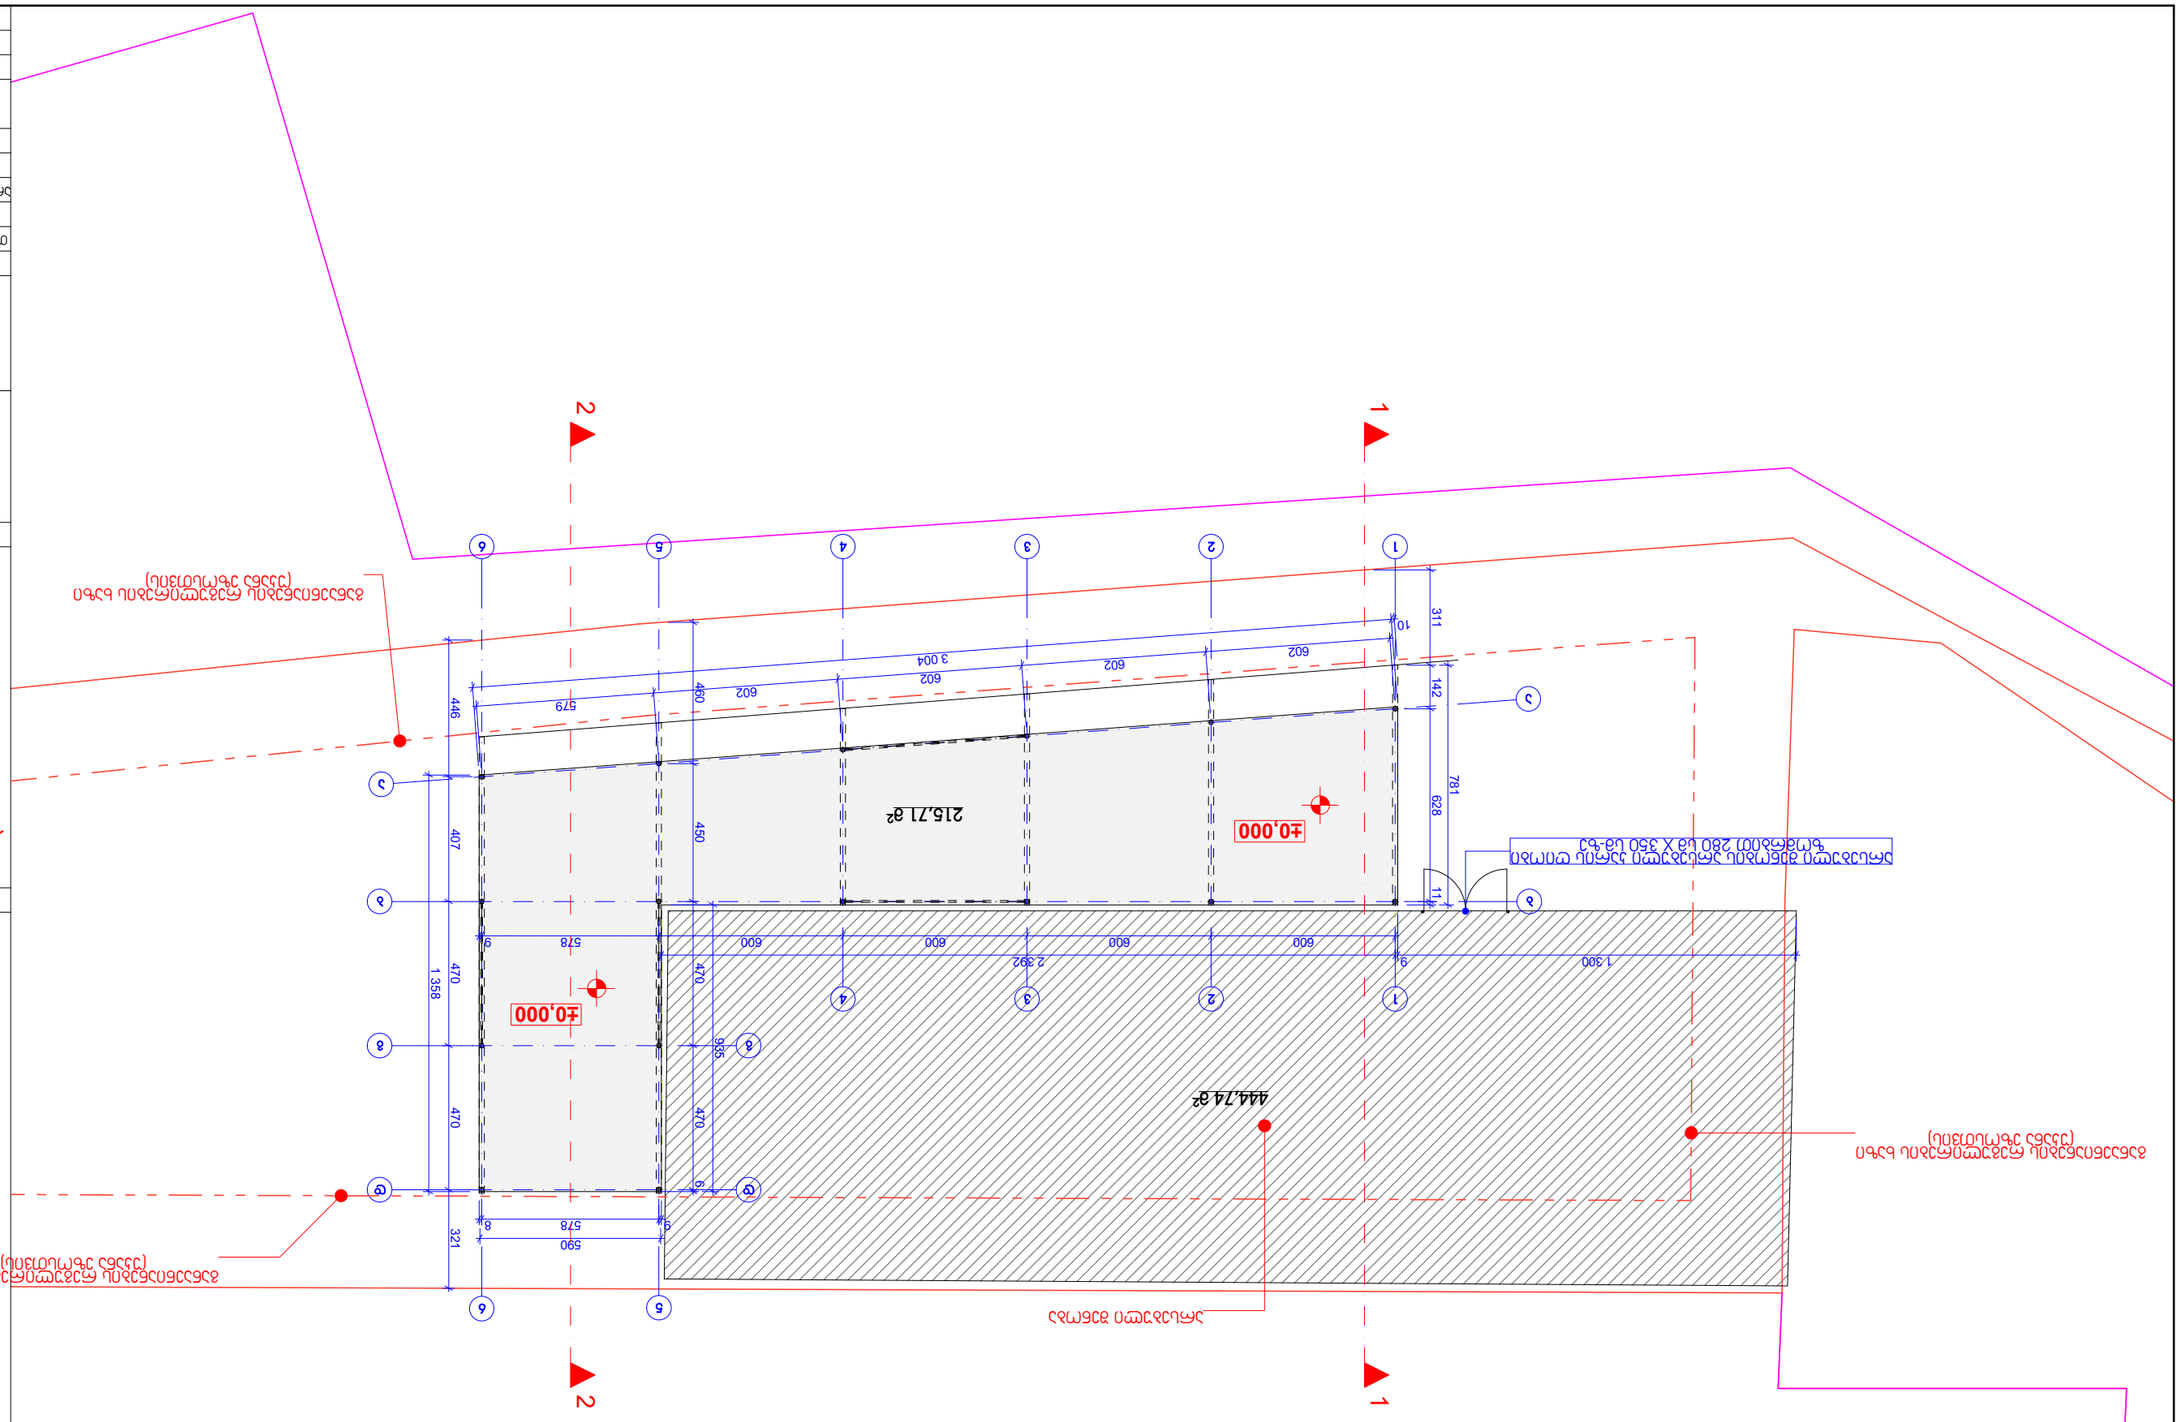
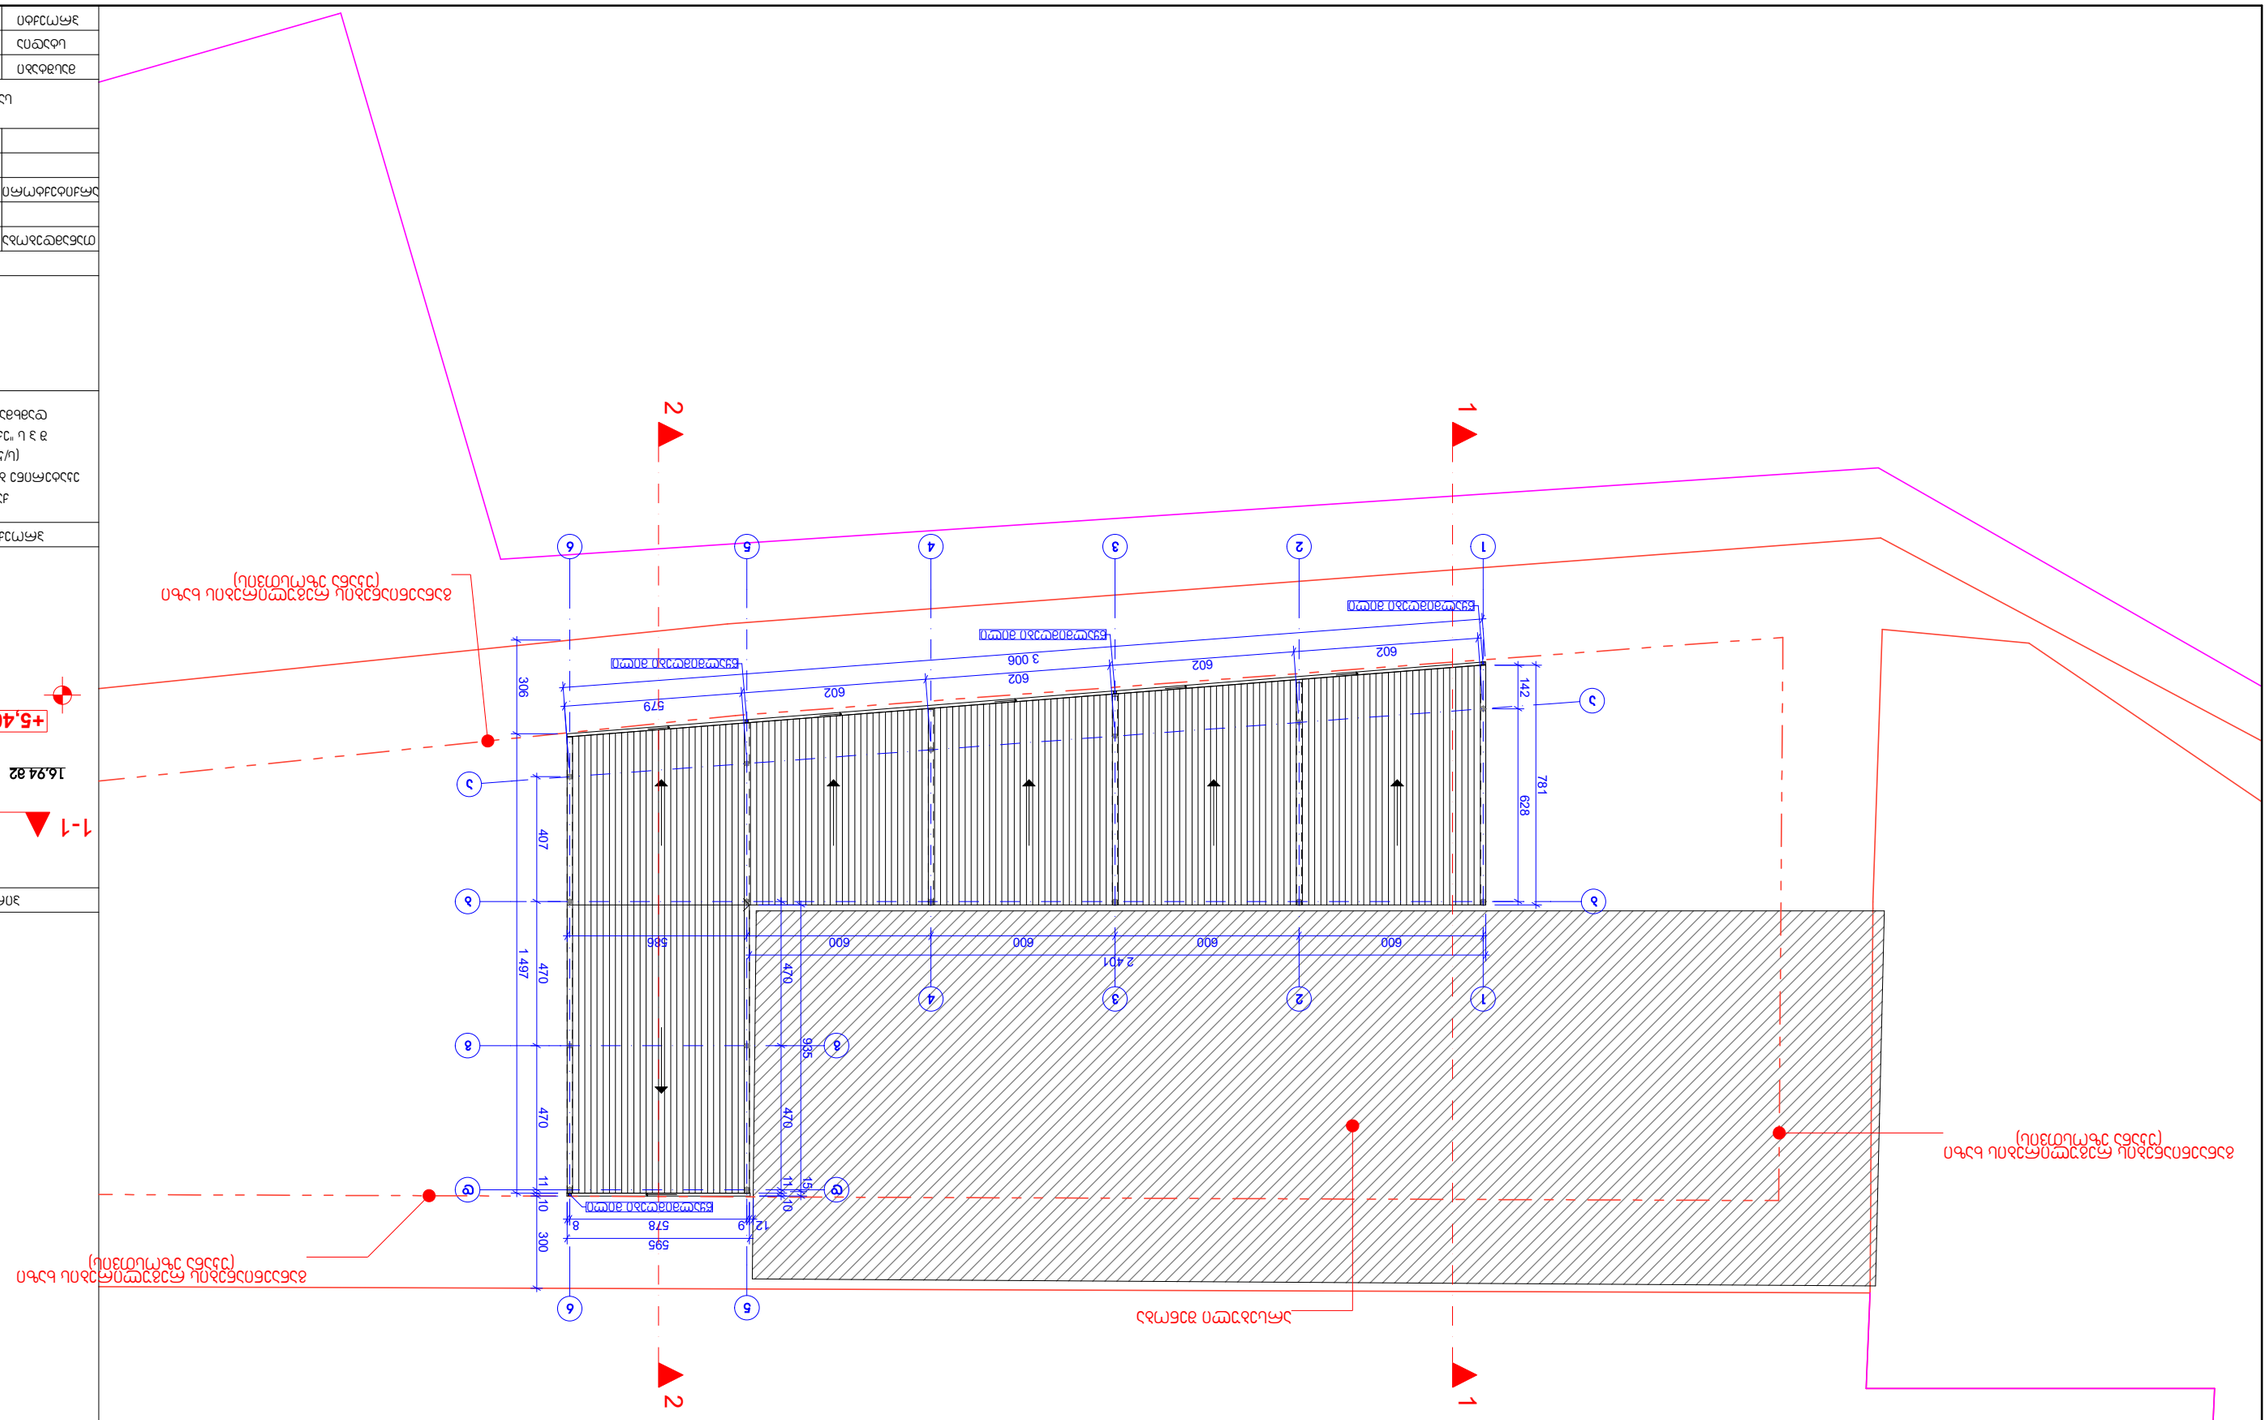


מספר גיליון	9	3-03
קנה מידה	1:200	
שם הגיליון	תכנית מגרש	


1
2
1
2
1
2
3
4
5
6
7
8
1 497
470
470
470
935
470
470
306
300
407
781
628
142
595
578
8
9
12
10
11
10
11
15
2 401
600
600
600
600
586
602
602
602
602
3 006
579
Габаритные размеры здания
Габаритные размеры здания
Габаритные размеры здания