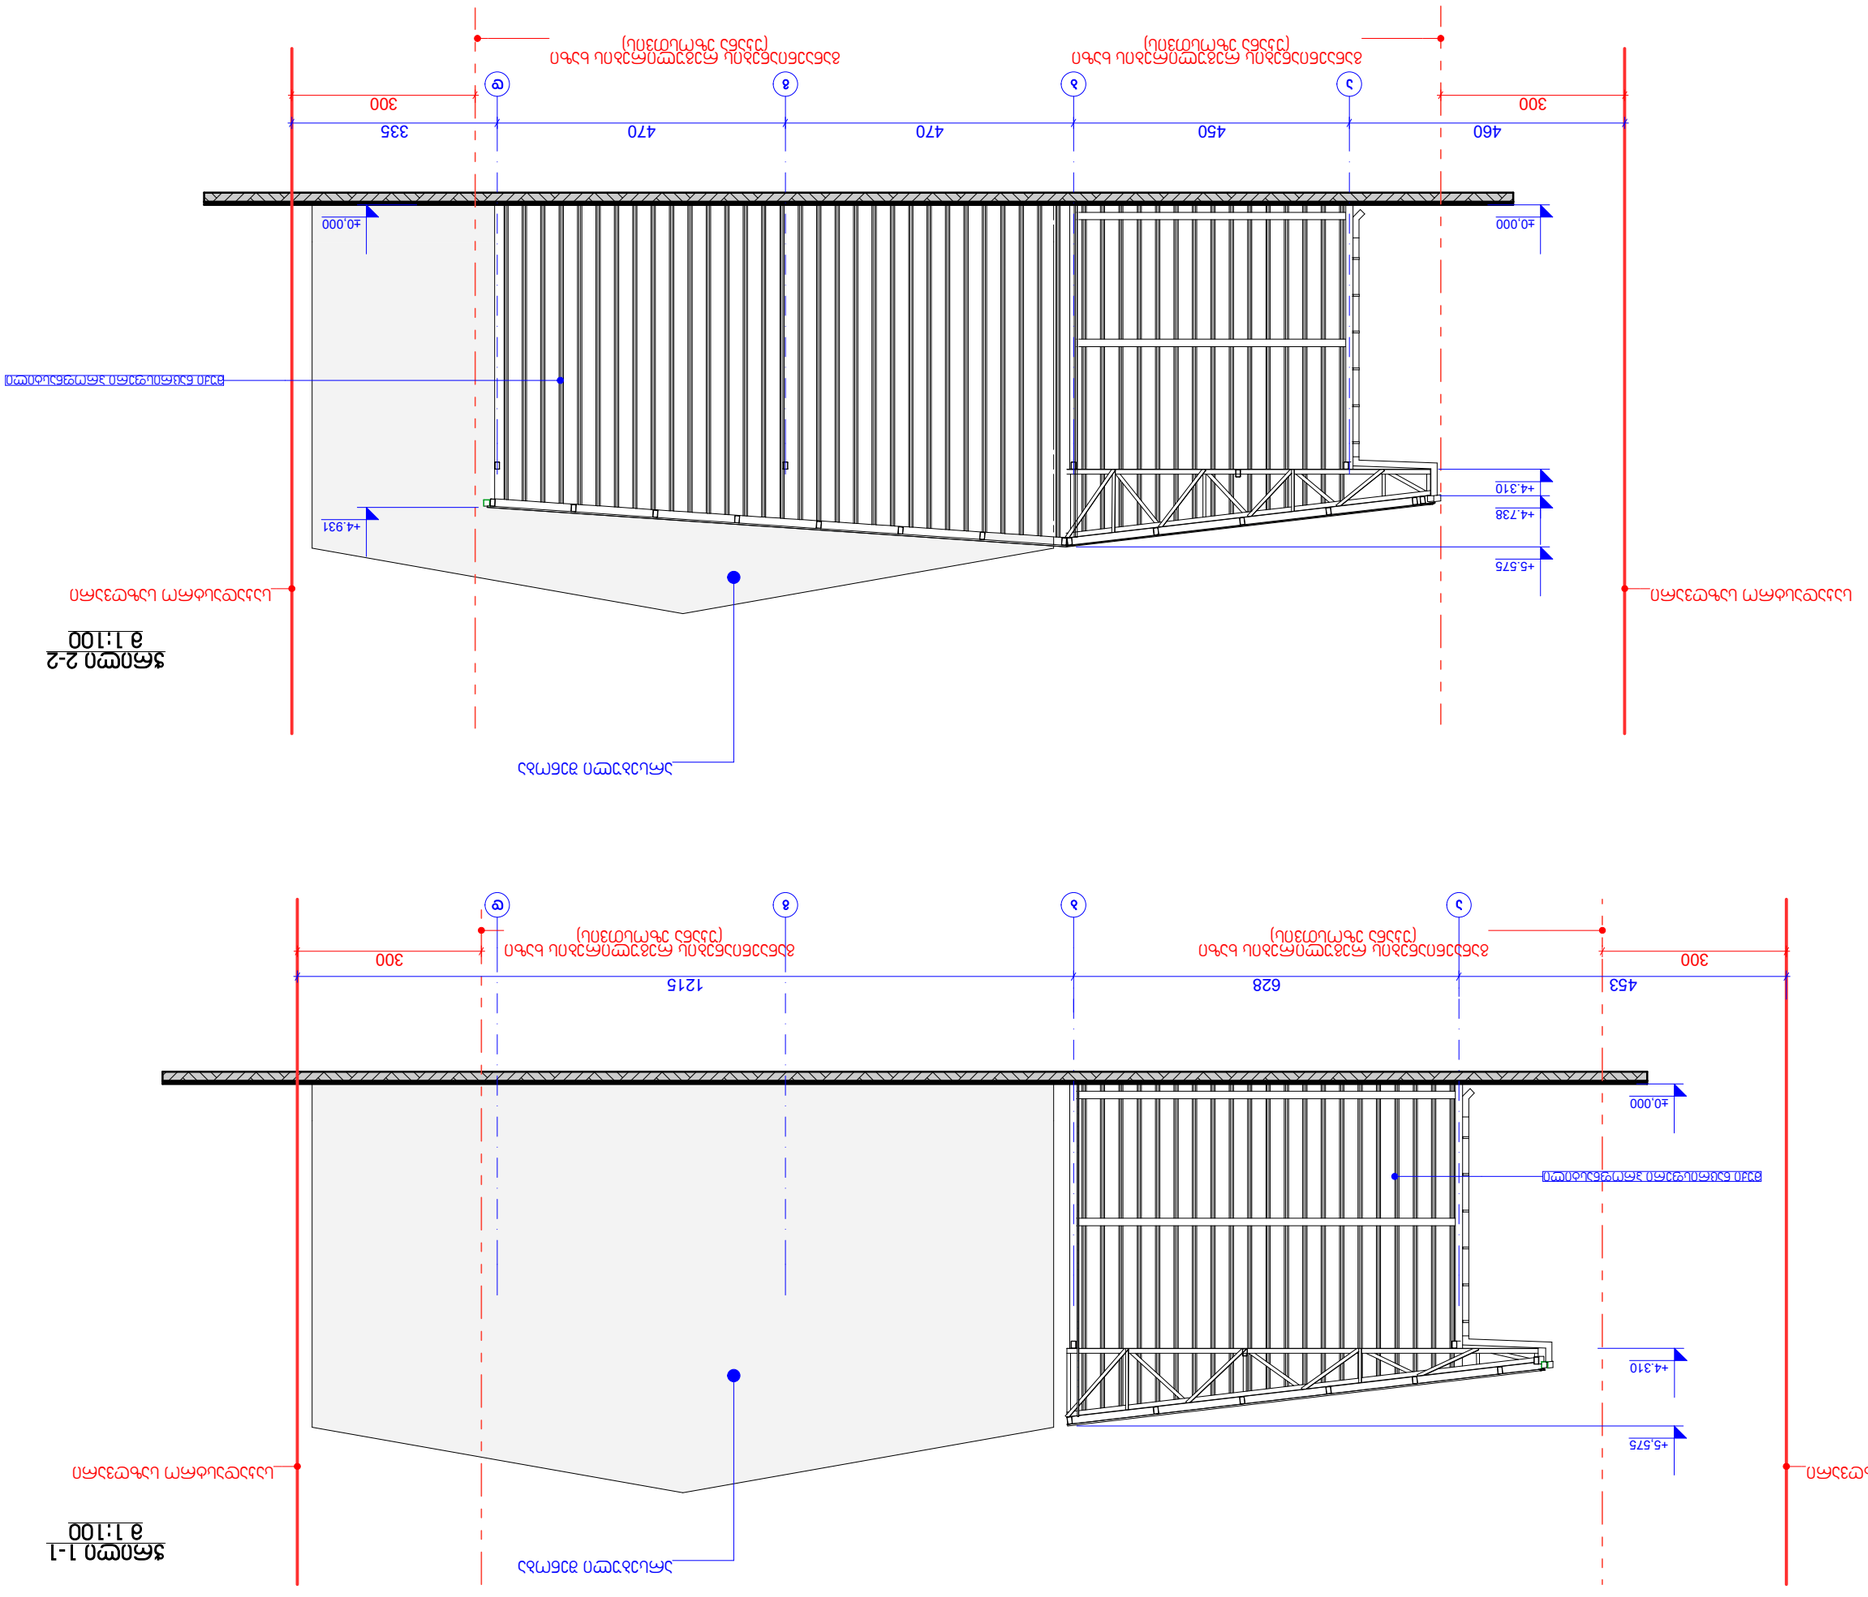
1-1
1:100
+5.575
+4.310
±0.000
460
450
470
470
335
300
1
2
3
4
2-2
1:100
+5.575
+4.738
+4.931
±0.000
300
453
628
1215
300
