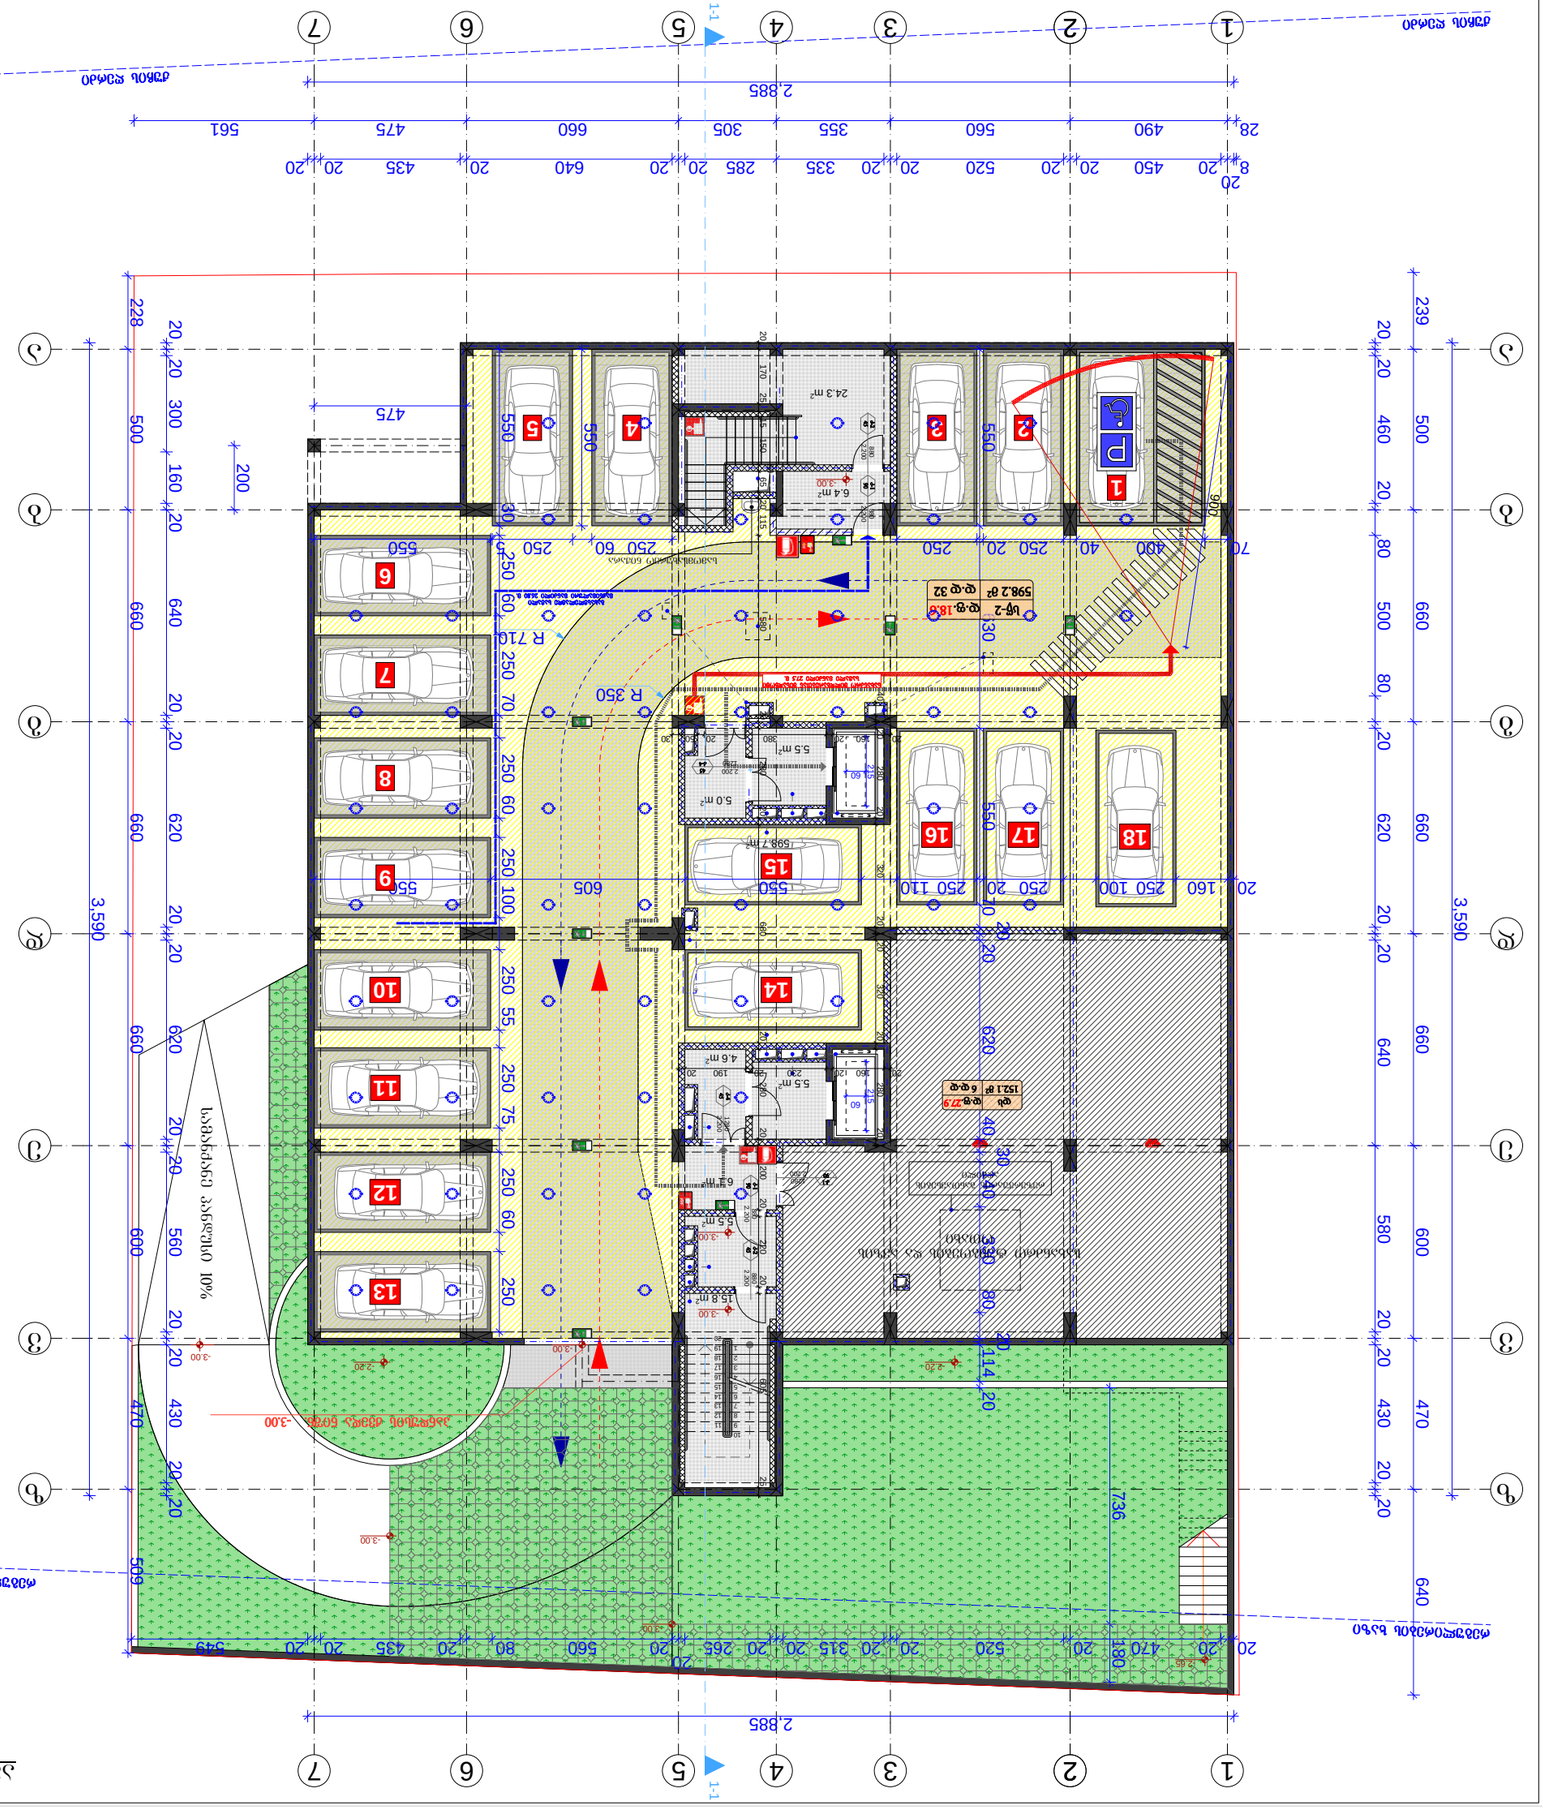
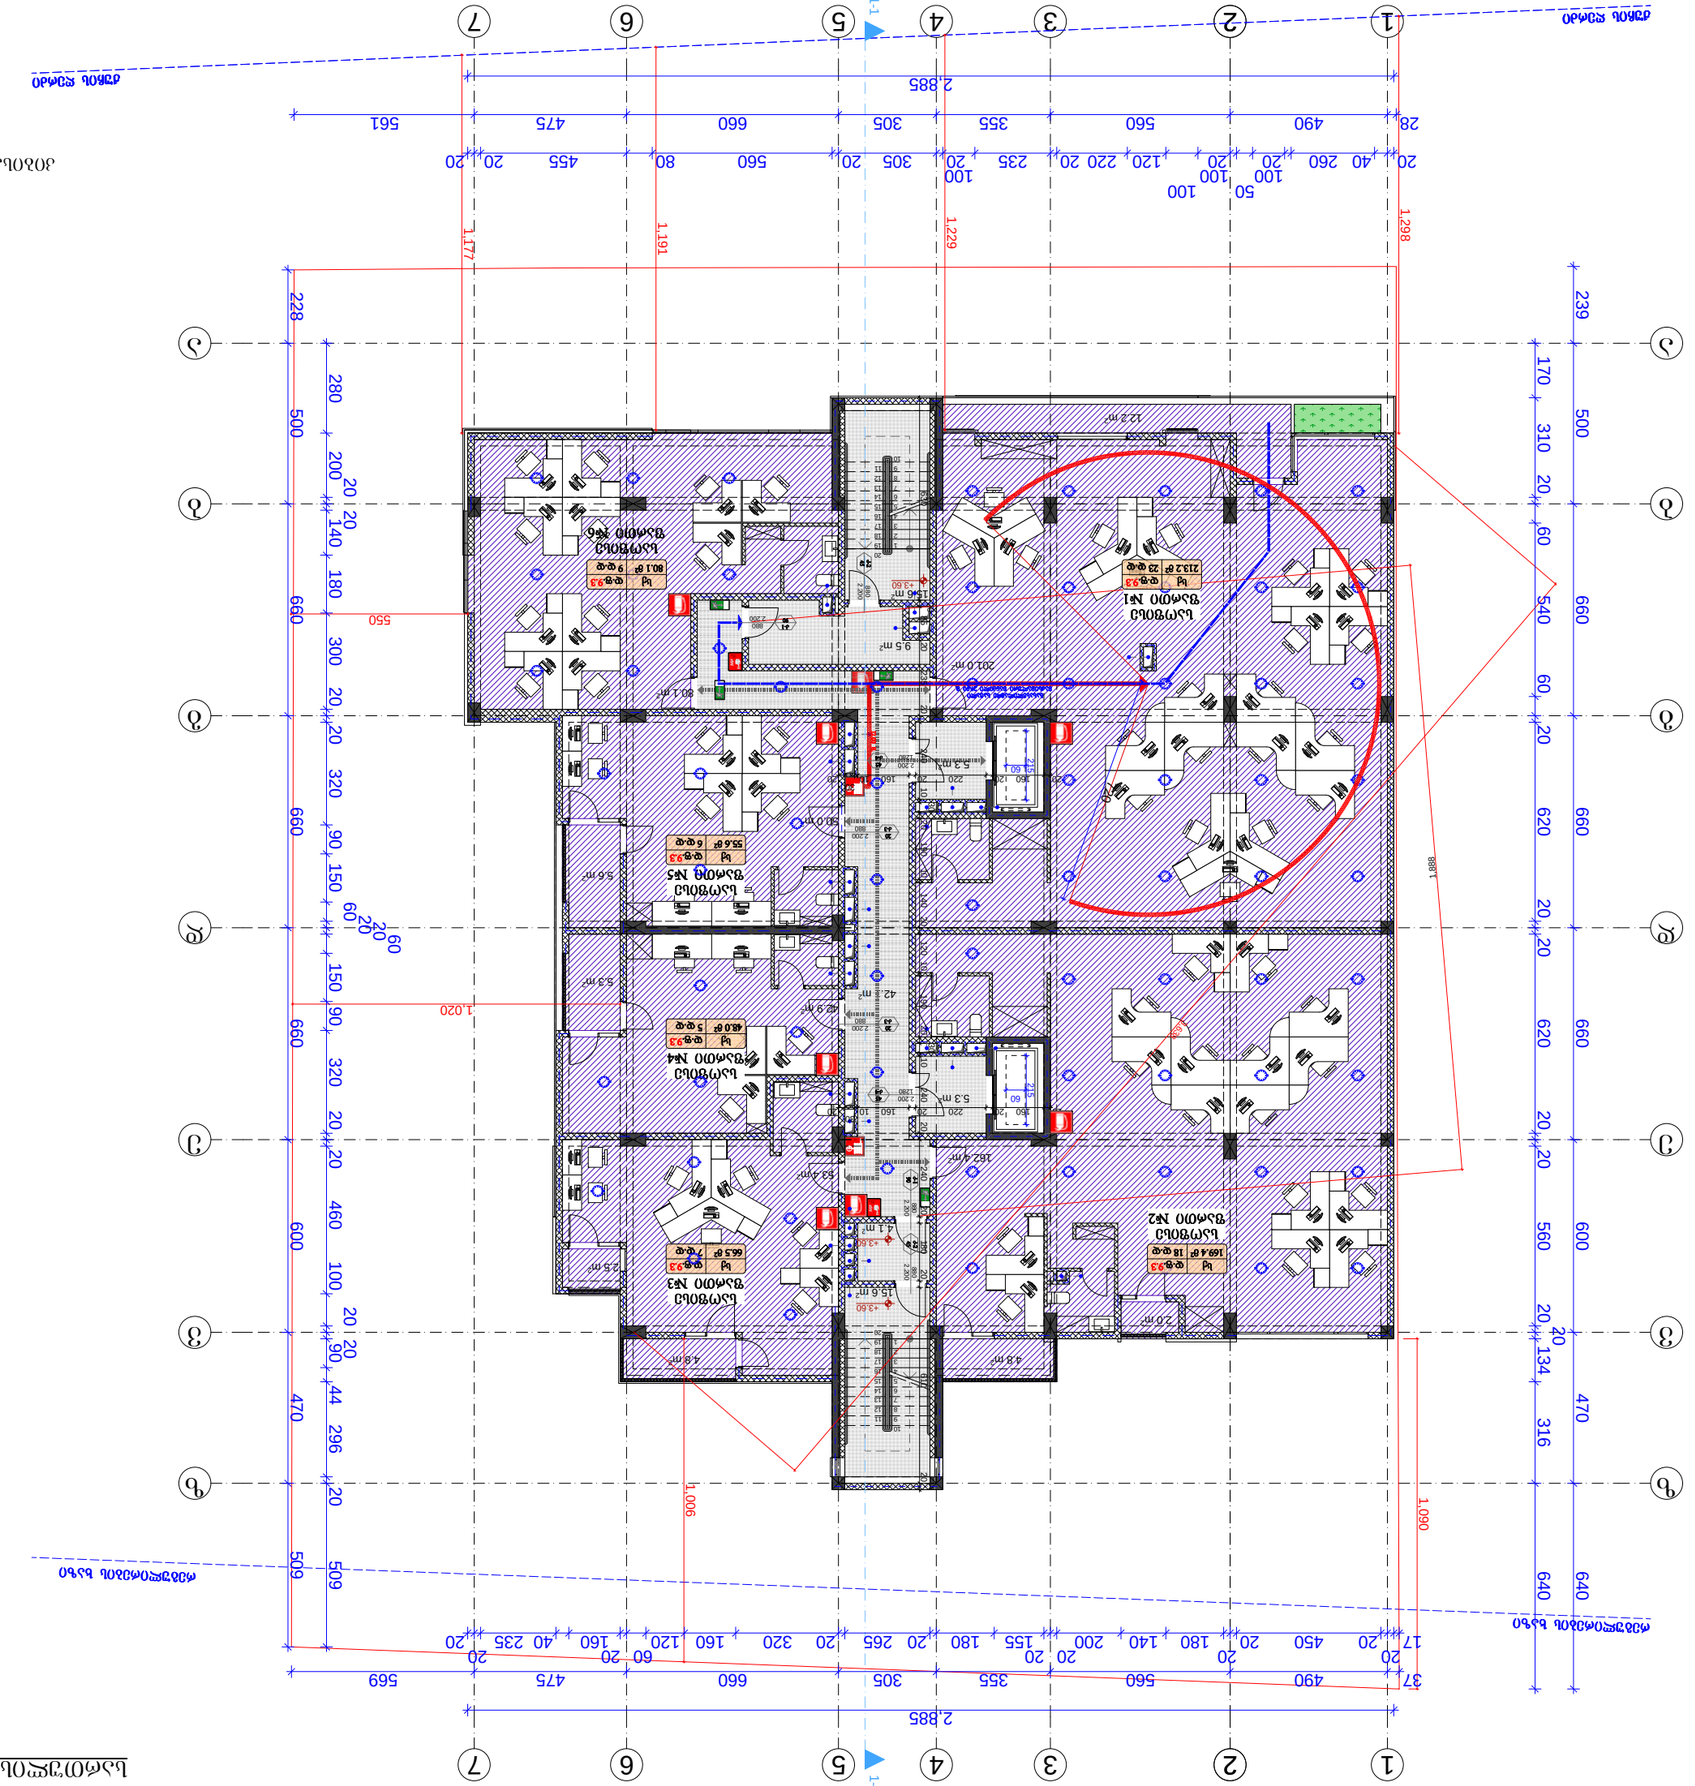
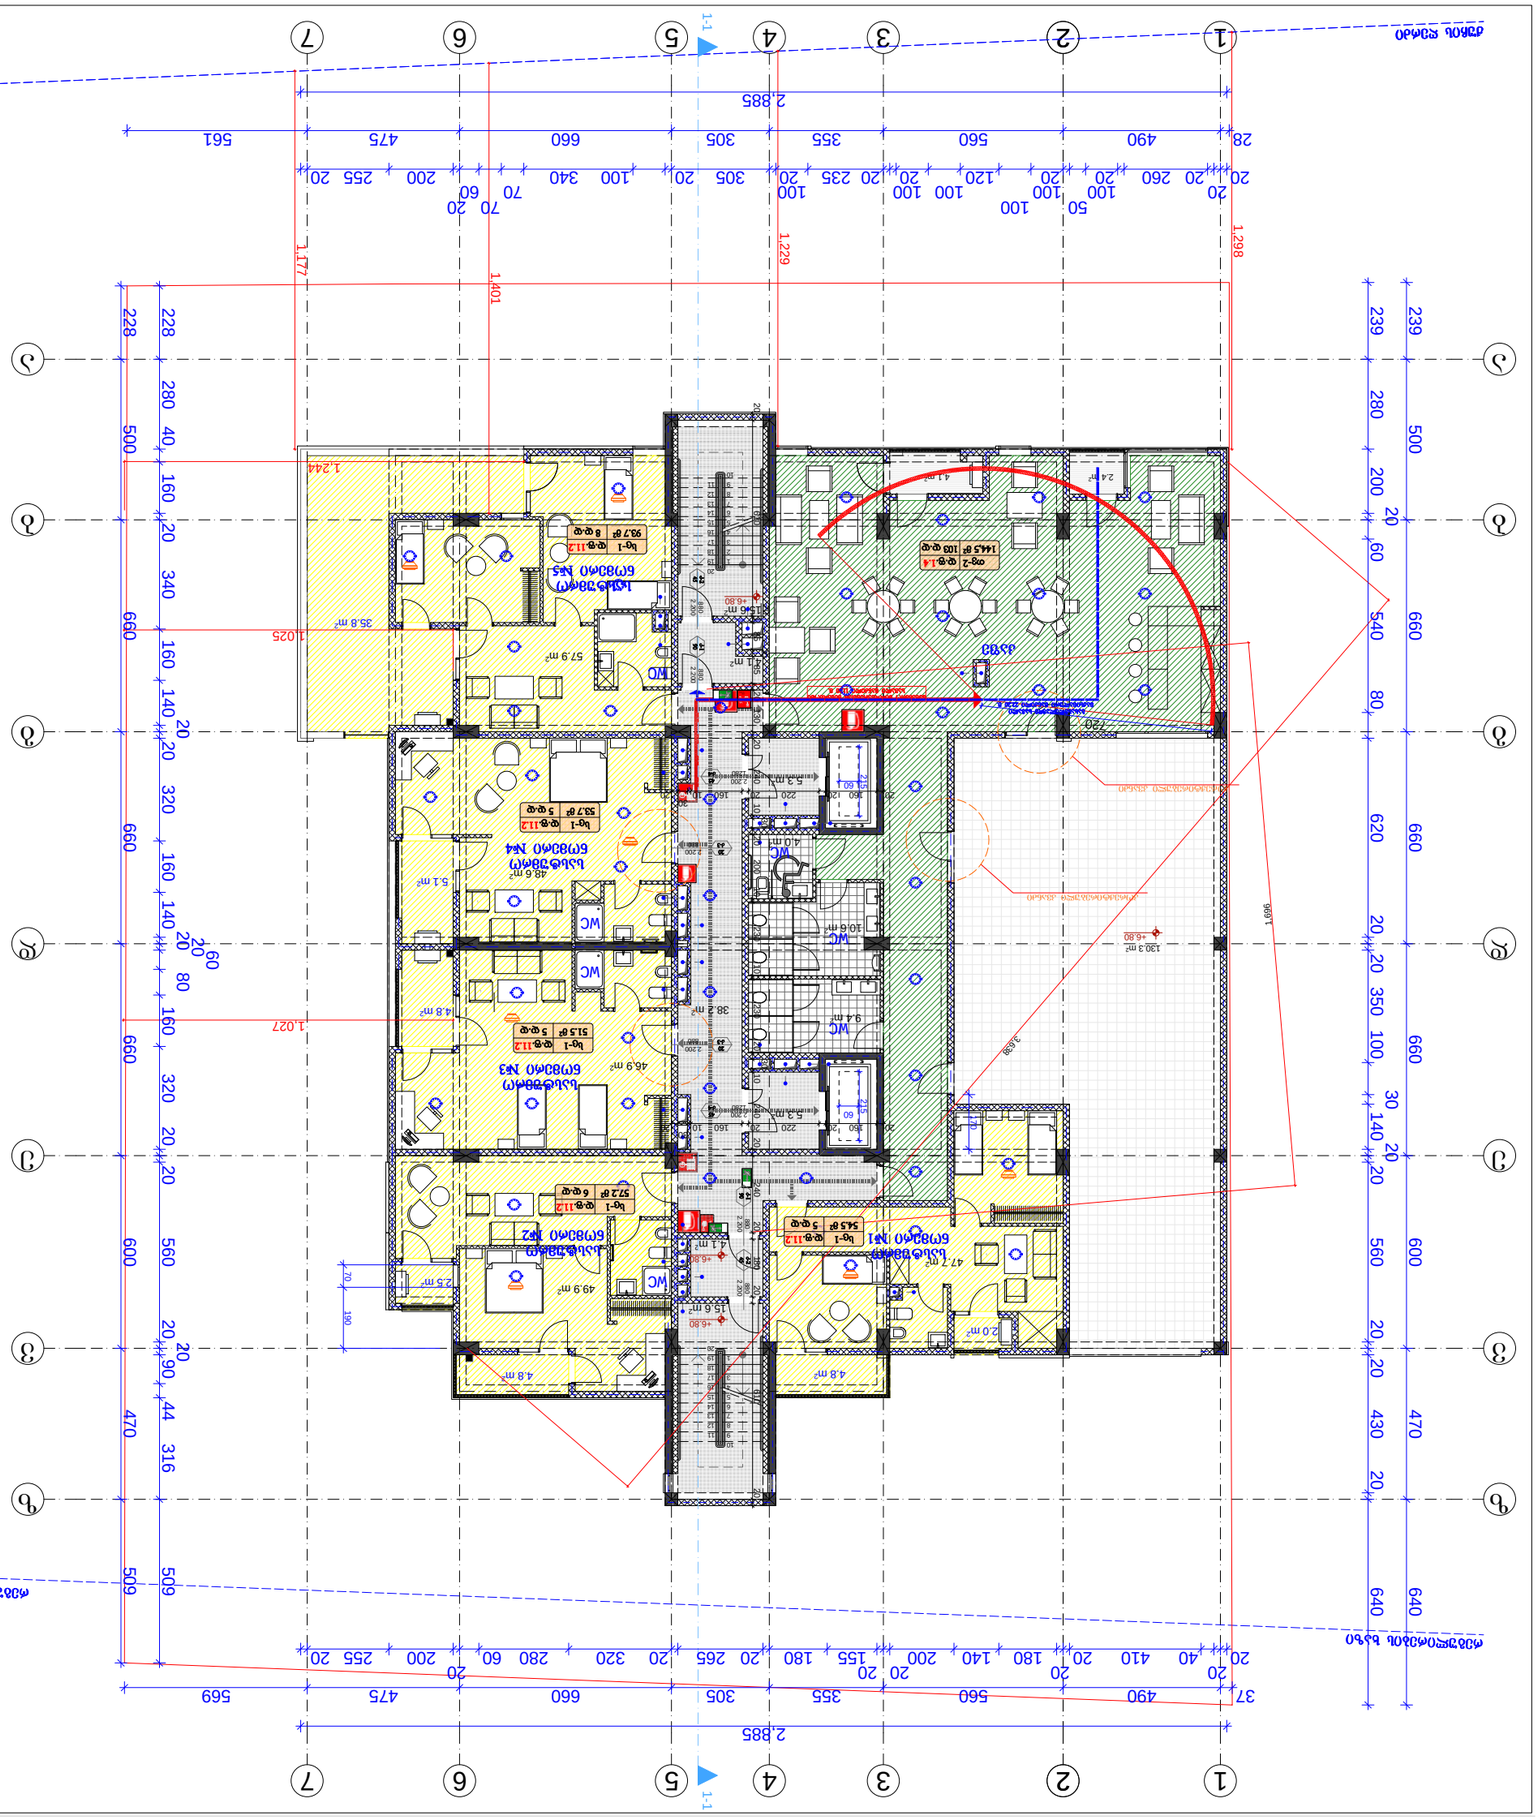
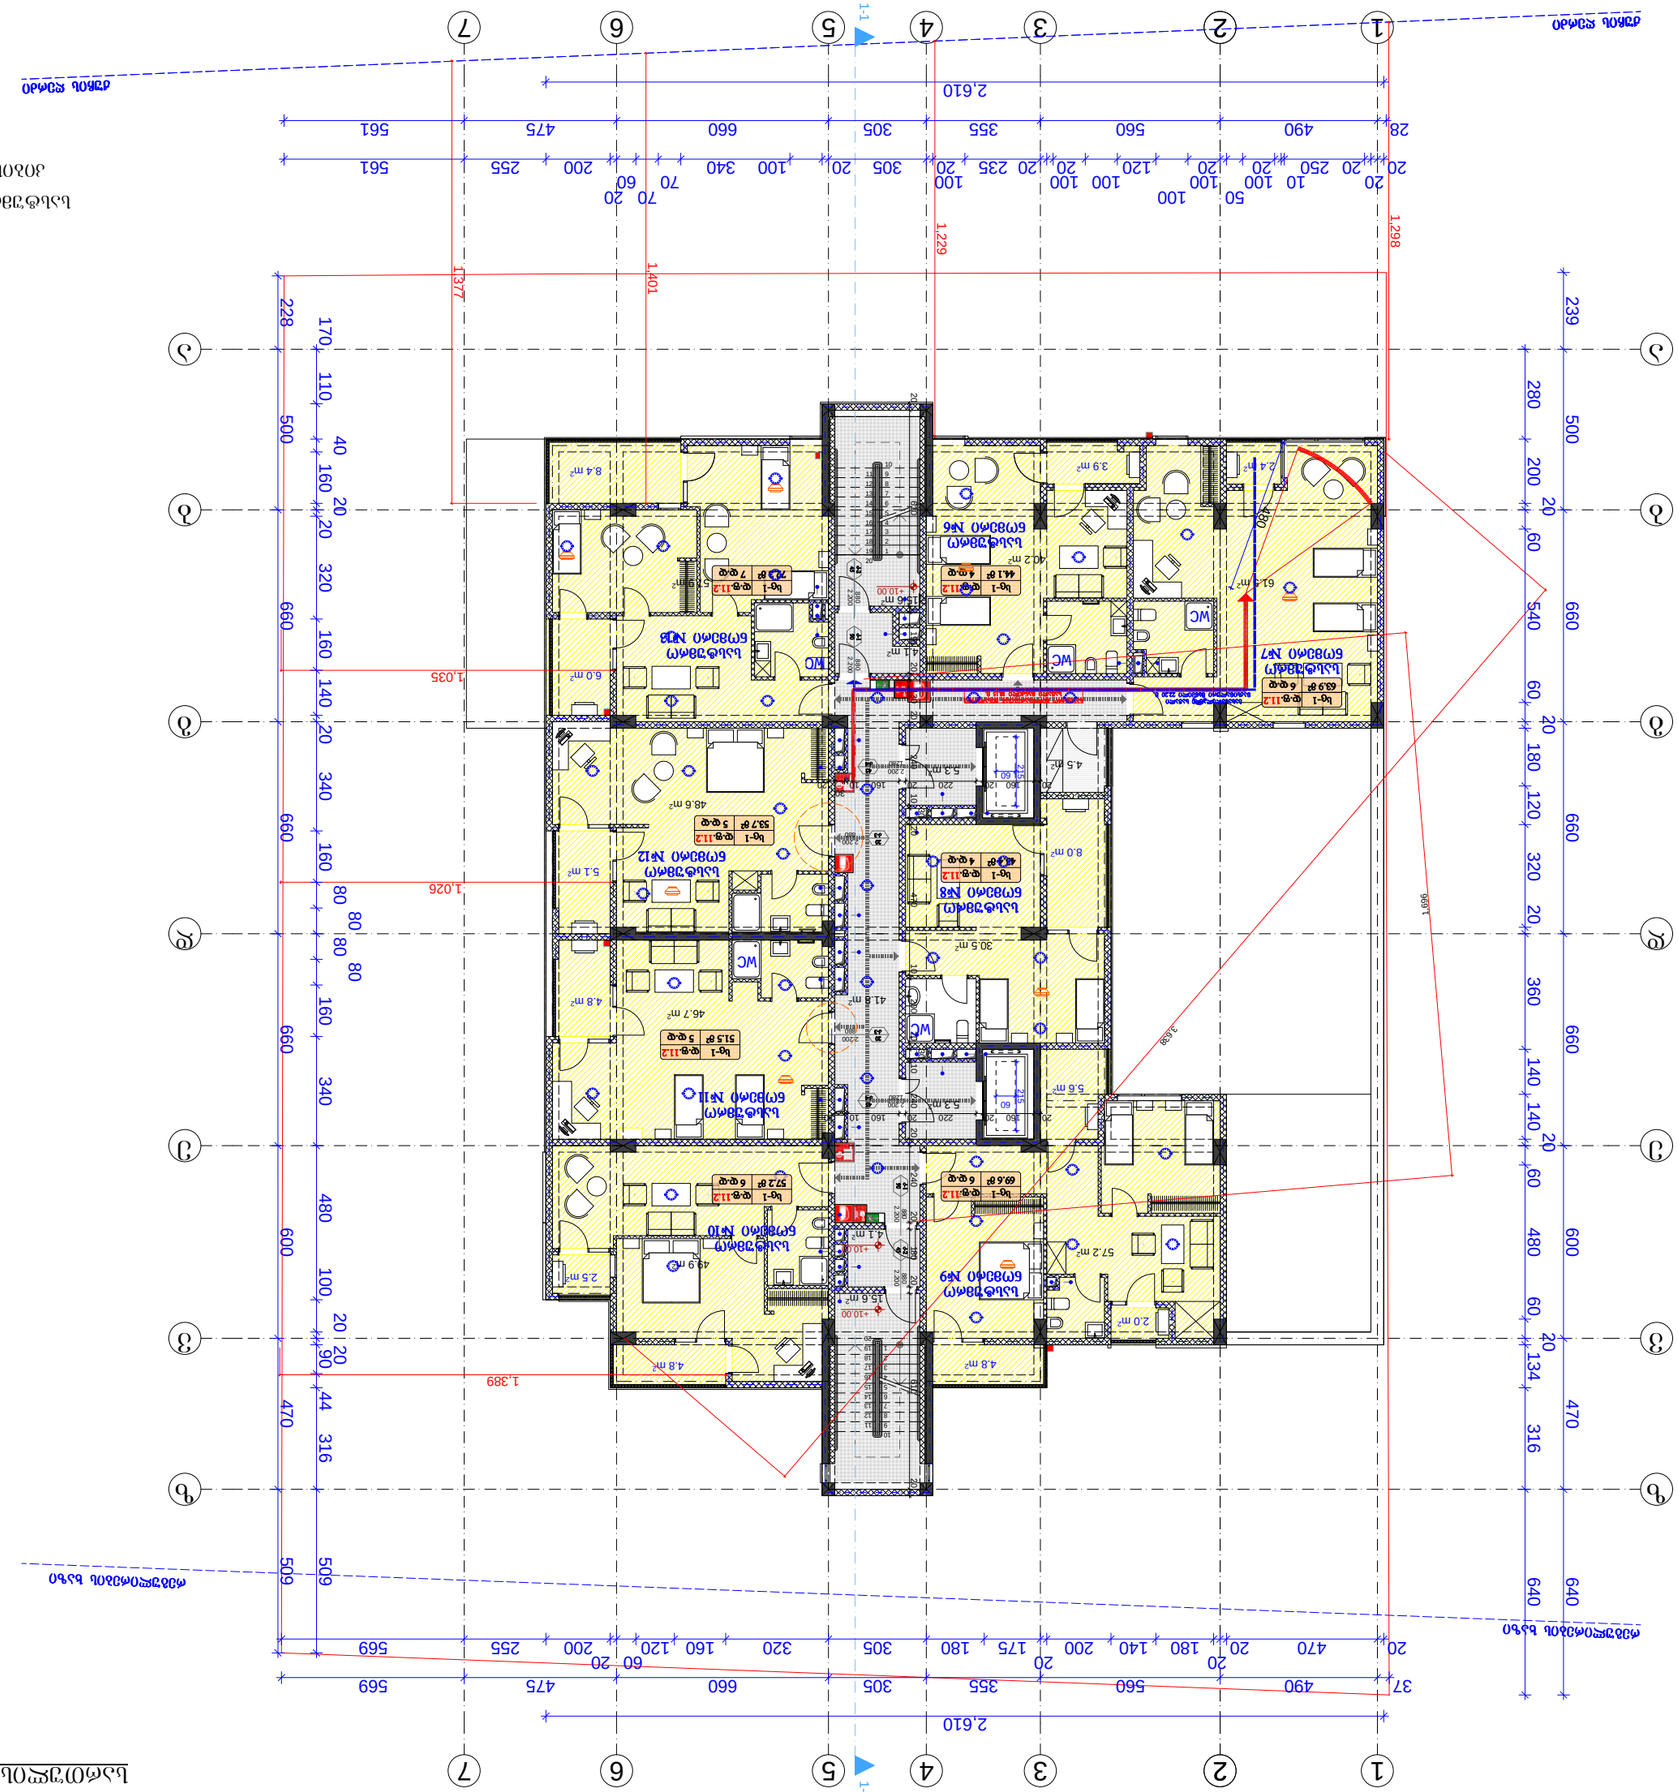

1-1
1
2
3
4
5
6
7
2,885
3,590
Р
1
2
3
4
5
6
7
8
9
10
11
12
13
14
15
16
17
18
598.2 m²
152.1 m²
24.3 m²
15.8 m²
6.4 m²
5.5 m²
4.6 m²
5.0 m²
Б-2
Б-1
10% ნაკადულის ველი
ნაკადულის ველი
ნაკადულის ველი

ზემო "JD studio"


1-1
1-1
1
2
3
4
5
6
7
А
Б
В
Г
Д
Е
2,885
2,885
28
490
560
355
305
660
475
561
20
40
260
100
20
120
20
100
50
100
120
220
20
235
100
20
305
20
560
80
455
20
20
1,298
1,229
1,191
1,177
1,020
1,006
1,090
1,888
550
239
170
310
20
60
540
660
620
20
20
560
600
20
134
316
470
640
640
228
280
500
200
20
140
180
660
300
20
20
320
660
90
150
60
20
150
90
320
20
20
460
100
20
20
90
44
296
20
470
509
509
17
20
450
20
180
140
200
20
155
180
20
265
20
320
160
120
60
20
20
235
40
160
20
569
475
660
305
355
560
490
37


1-1
1-1
1
2
3
4
5
6
7
А
Б
В
Г
Д
2,885
37
20 40 410 20 180 140 200 20 155 180 20 265 20 320 280 60 200 255 20
490 560 20 20 560 355 305 660 475 569
20 20 260 100 20 100 120 20 100 100 20 235 100 20 305 20 100 340 100 70 60 20 255 200
50 100
20 490 355 560 28 475 660 305 561
2,885
1,298
1,229
1,401
1,177
1,244
1,025
1,027
1,696
3,439
130.3 m²
4.8 m²
38.2 m²
4.8 m²
49.9 m²
46.9 m²
4.8 m²
49.9 m²
57.9 m²
35.8 m²
48.6 m²
5.1 m²
4.1 m²
24 m²
47.2 m²
2.0 m²
15.6 m²
10.6 m²
9.4 m²
5.3 m²
5.3 m²
4.1 m²
+6.80
+4.80
WC
Спальня №1
Терраса
Терраса
Терраса


1-1
1
2
3
4
5
6
7
А
Б
В
Г
Д
Е
2,610
37
20
470
20
180
140
200
175
180
305
320
120
160
60
20
255
200
569
Фасад по осям 1-7
Фасад по осям А-Е
1,035
1,026
1,389
1,377
1,401
1,229
1,298
1,666
3,589
Помещение 28
WC
WC
WC
























































































































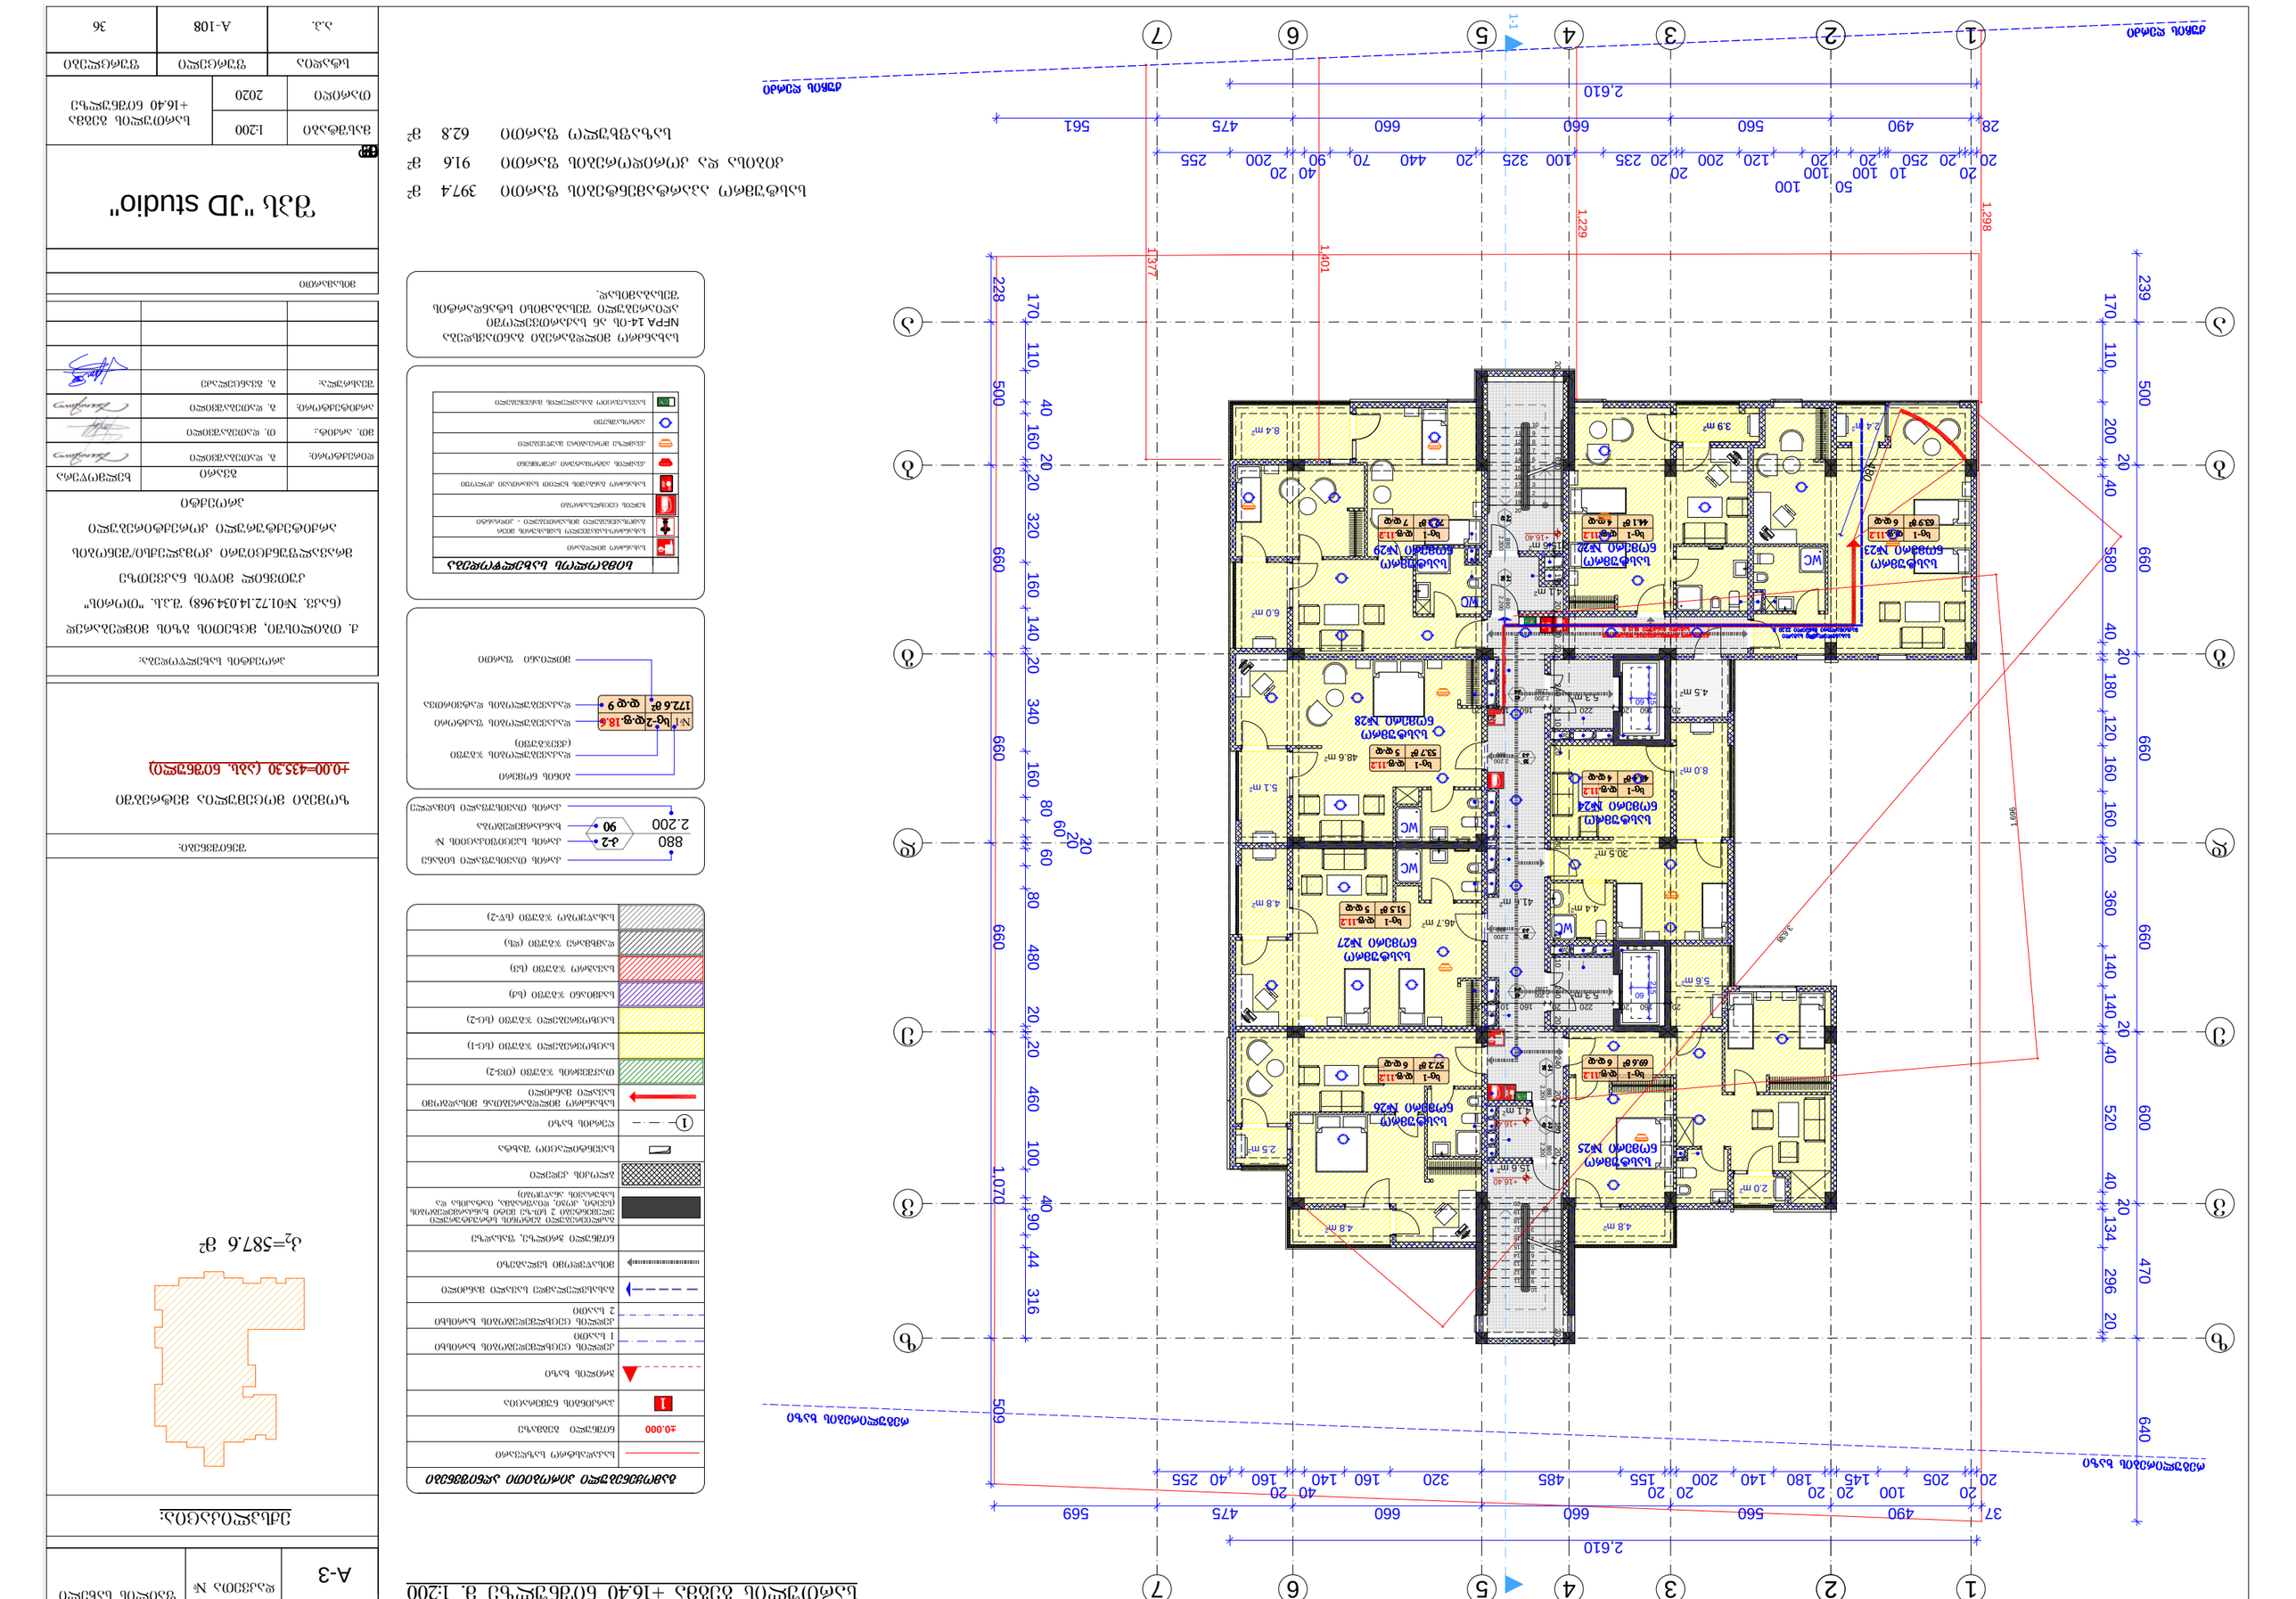
1-1
1-1
1
2
3
4
5
6
7
2,610
37
490
560
660
660
475
569
20 205 145 180 140 200 140 155 320 160 140 40 255 160 20 20 20 100 20 20 485
509
640
470
296
134
20
40
520
600
660
1,070
316
90
44
100
460
20
20
480
80
60
20
20
360
140
660
1,401
1,377
1,229
1,298
1,666
2,610
28
490
560
660
660
475
561
20 250 10 100 20 120 20 200 20 235 100 325 20 440 70 90 40 20 200 255
50
20
20
20
40
60
80
160
110
170
228
239
170
110
500
500
660
660
580
520
600
660
640
470
296
134
20
40
360
140
660


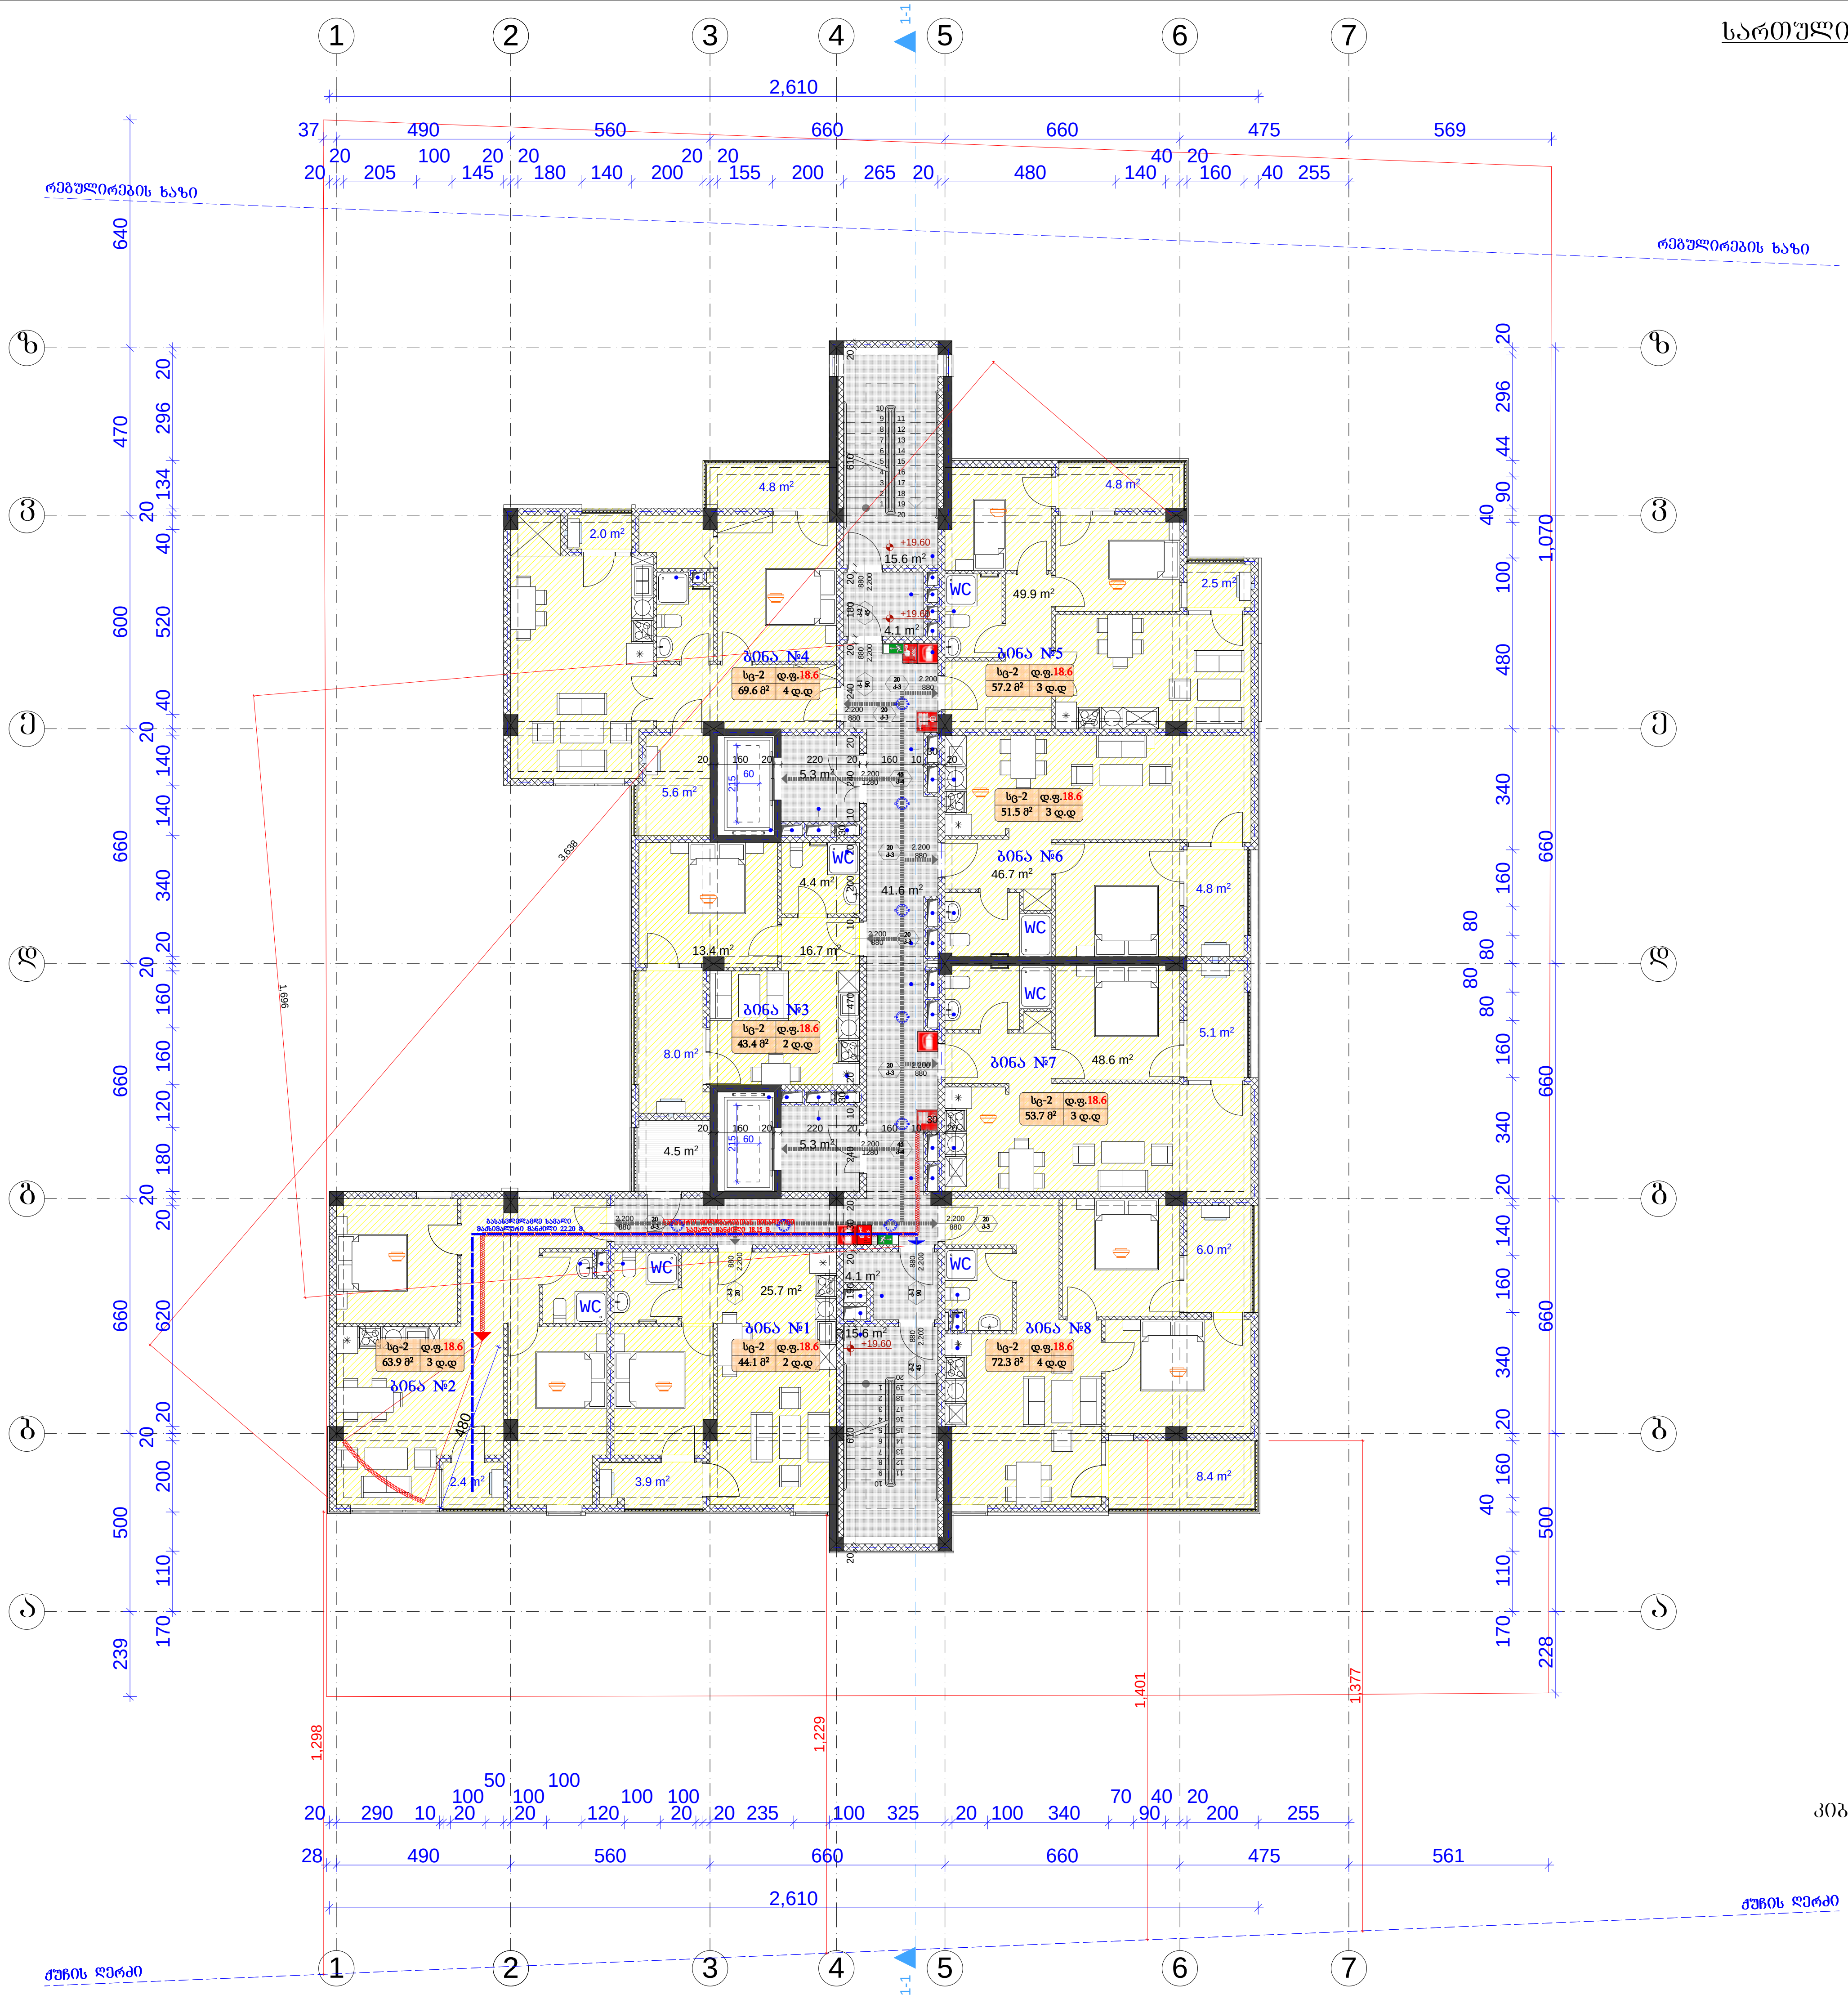

გამოყენებული პირობითი აღნიშვნები	
	საკადასტრო საზღვარი
±0.000	ნიშნული გეგმაზე
1	პარკინგის ნუმერაცია
	ჭრილის ხაზი
	კედლის ცეცხლმედეგობის ხარისხი 1 საათი
	კედლის ცეცხლმედეგობის ხარისხი 2 საათი
	გასასვლელამდე სავალი მანძილი
	მისაწვდომი სვლაგეზი
	ნიშნული ჭრილზე, ფასადზე
	გაძლიერებული ბეტონის სტრუქტურული ელემენტები 2 სთ-ზე მეტი ხანძარმედეგობის (სვეტი, კოჭი, დიაფრაგმა, იატაკისა და სახურავის ანაწყობი)
	ბლოკის კედელი
	სავენტილაციო შახტა
1	ღერძის ხაზი
	სახანძრო მილდგარებთან მისადგომი სავალი მანძილი
	თავშეყრის ჯგუფი (თშ-2)
	საცხოვრებელი ჯგუფი (სც-1)
	საცხოვრებელი ჯგუფი (სც-2)
	საქმიანი ჯგუფი (სქ)
	სავაჭრო ჯგუფი (სვ)
	დამხმარე ჯგუფი (დს)
	სასაწყობო ჯგუფი (სწ-2)

880 / 2.200 — კარის თავისუფალი სიგანე / კარის თავისუფალი სიმაღლე
კ-2 — კარის სპეციფიკაციის №
90 — ხანძარმედეგობა

№1 — ბინის ნომერი
სც-2 — დაკავებულობის ჯგუფი (ქვეჯგუფი)
დ.ფ.18.6 — დაკავებულობის ფაქტორი
172.6 მ² — მთლიანი ფართი
დ.დ 9 — დაკავებულობის დატვირთვა


	სიმბოლოს სახელწოდება
	სახანძრო მილდგარი
	სახანძრო-სამაშველო სამსახურის მიერ გამოსაყენებელი მისაერთებელი - ჰიდრანტი
	ხელის ცეცხლსაქრობი
	სახანძრო განგაშის ხელით სამართავი კოლოფი
	კვამლის ავტომატური აღმომჩენი
	კვამლზე მორეაგირე მაუწყებელი
	ავტოსაფრქვევი
	საევაკუაციო გასასვლელის მანვენებელი

სახანძრო მილდგარები განთავსდება NFPA 14-ის ან საქართველოში აღიარებული შესაბამისი სტანდარტის შესაბამისად.

საცხოვრებელი ფართი	397.4	მ²
კიბისა და კორიდორების ფართი	91.6	მ²
საზაფხულო ფართი	62.8	მ²

ფორმატი	დაკვეთა №	ფაილის სახელი
A-3		

ექსპლიკაცია:

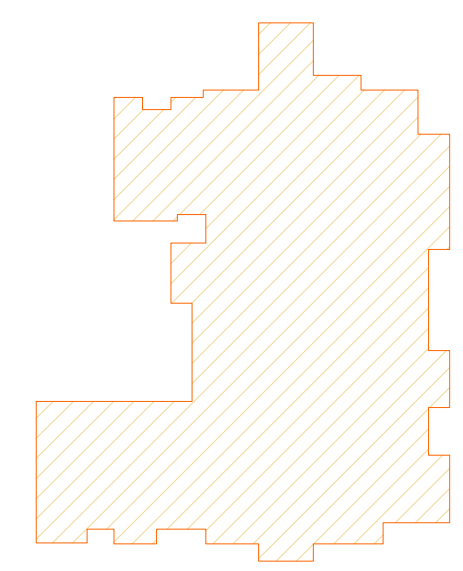

k_2=587.6 მ²

შენიშვნები:

ზომები მოცემულია მეტრებში

+0.00=435.30 (აბს. ნიშნული)

პროექტის სახელწოდება:

ქ. თბილისში, მცხეთის გზის მიმდებარედ (ნაკვ. №01.72.14.034.968) შ.პ.ს. "თორის" კუთვნილ მიწის ნაკვეთზე მრავალფუნქციური კომპლექსი/შენობის არქიტექტურული კორექტირებული პროექტი


	გვარი	ხელმოწერა
დირექტორი:	გ. დათებაშვილი	
მთ. არქიტ.:	თ. დათებაშვილი	
არქიტექტორი:	გ. დათებაშვილი	
შეასრულა:	გ. გვანცელაძე	

მისამართი


შპს "JD studio"

მასშტაბი	1:200	სართულის გეგმა +19.60 ნიშნულზე
თარიღი	2020	

სტადია	ფურცელი	ფურცლები
ა.პ.	A-109	36

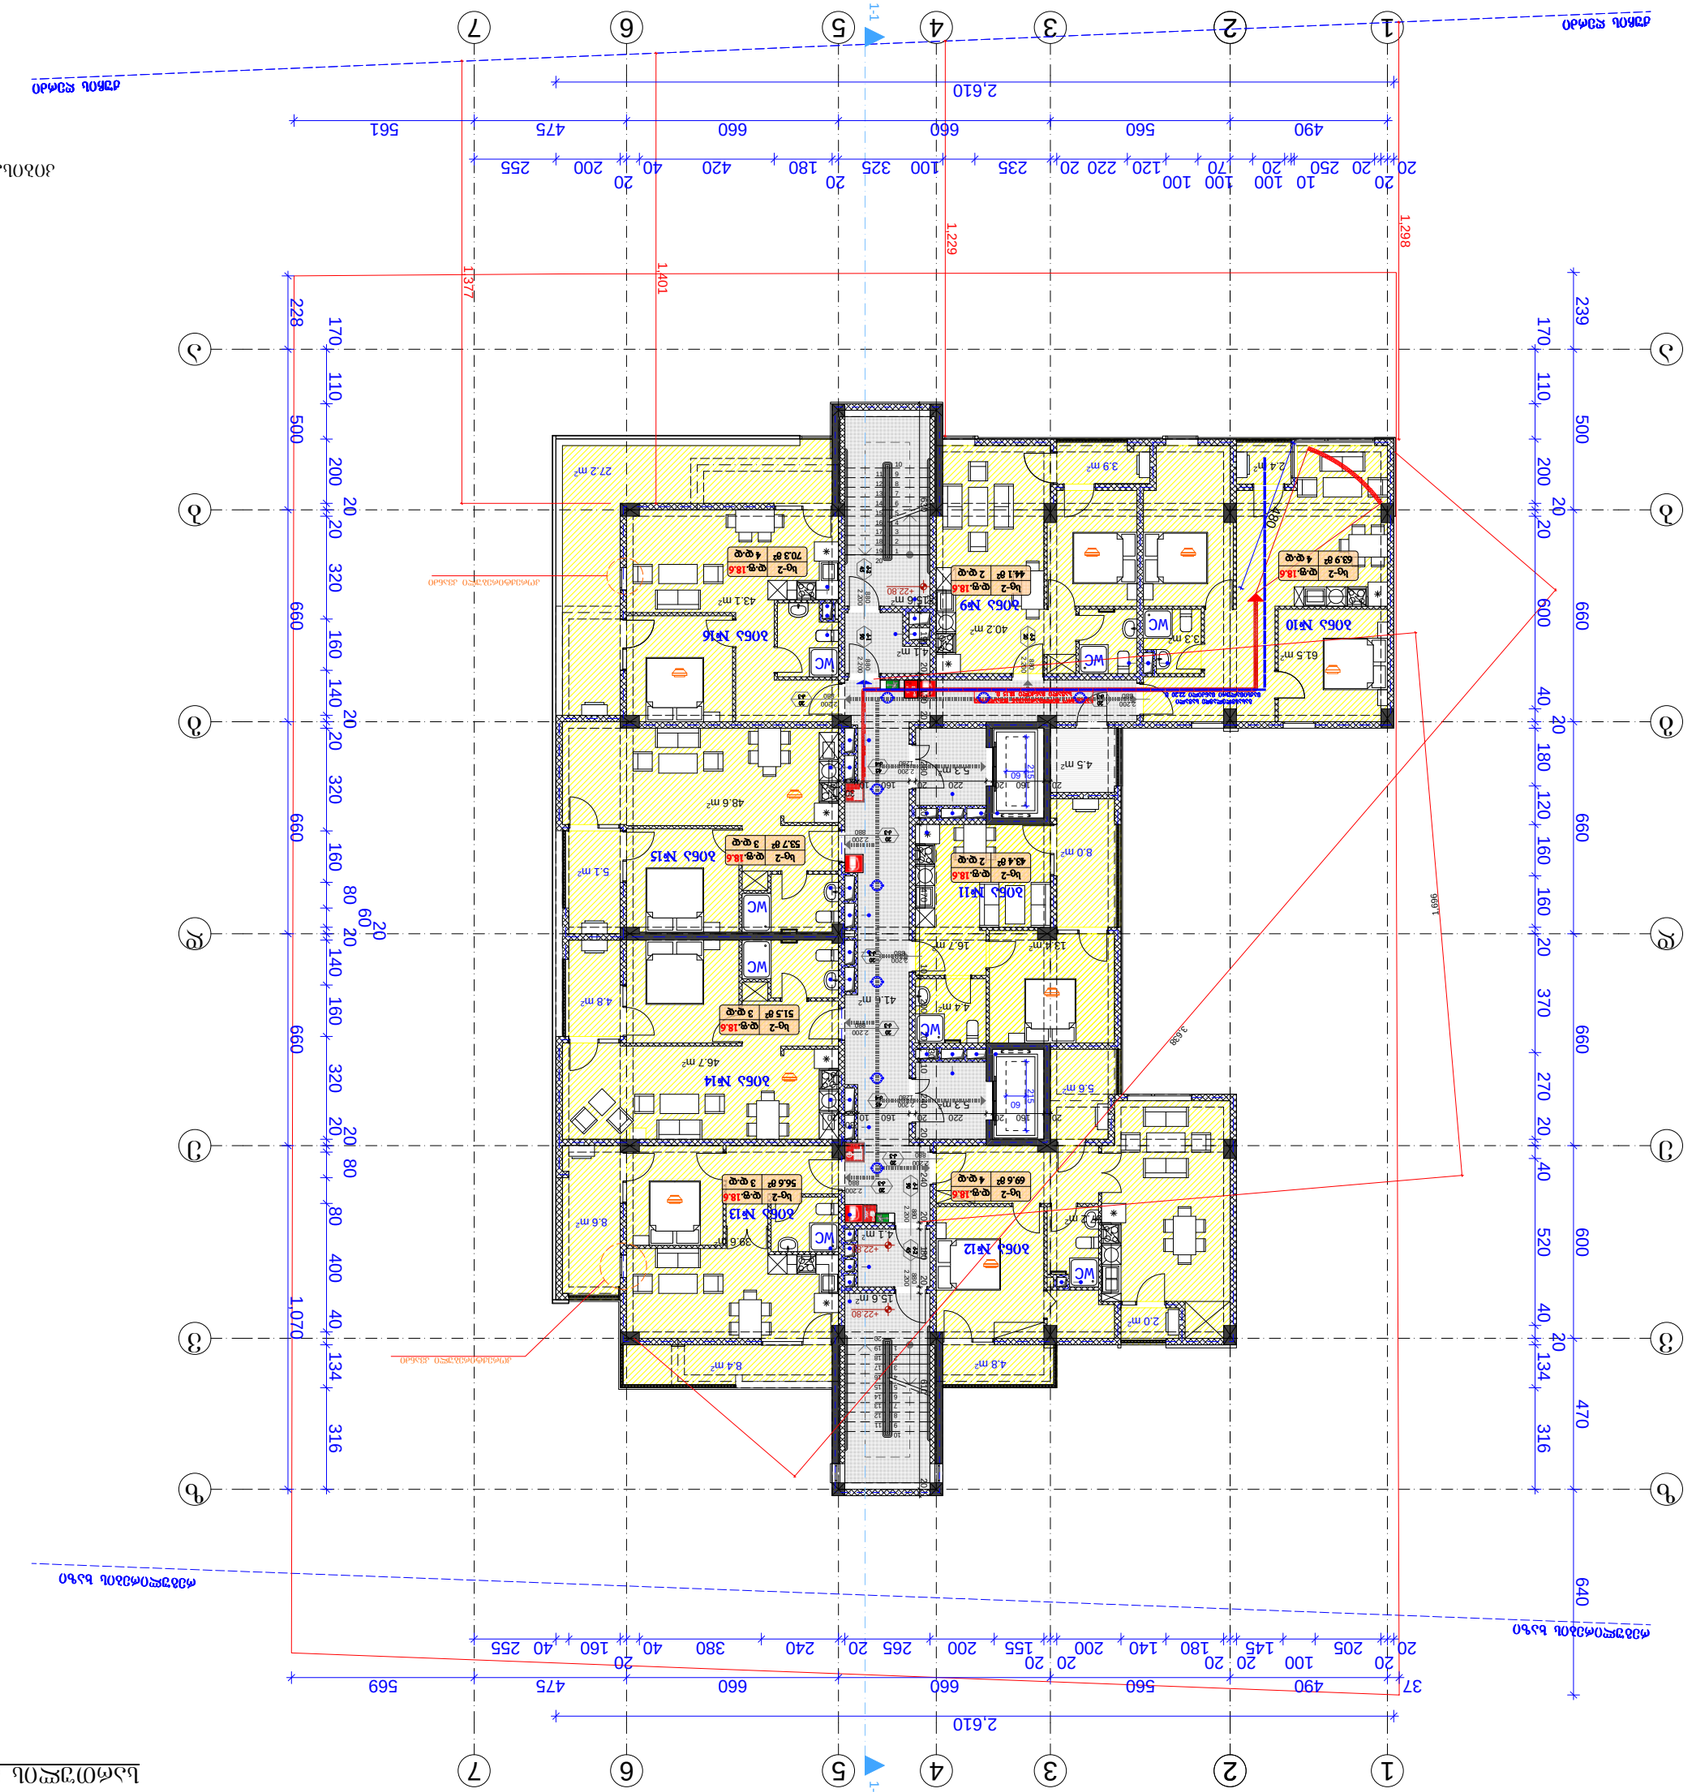
1-1
1-1
1
2
3
4
5
6
7
2,610
561
475
660
560
490
2.610
569
475
660
560
490
37
1,298
1,229
1,401
1377
1,070
2,300
2,200
2,200
2,200


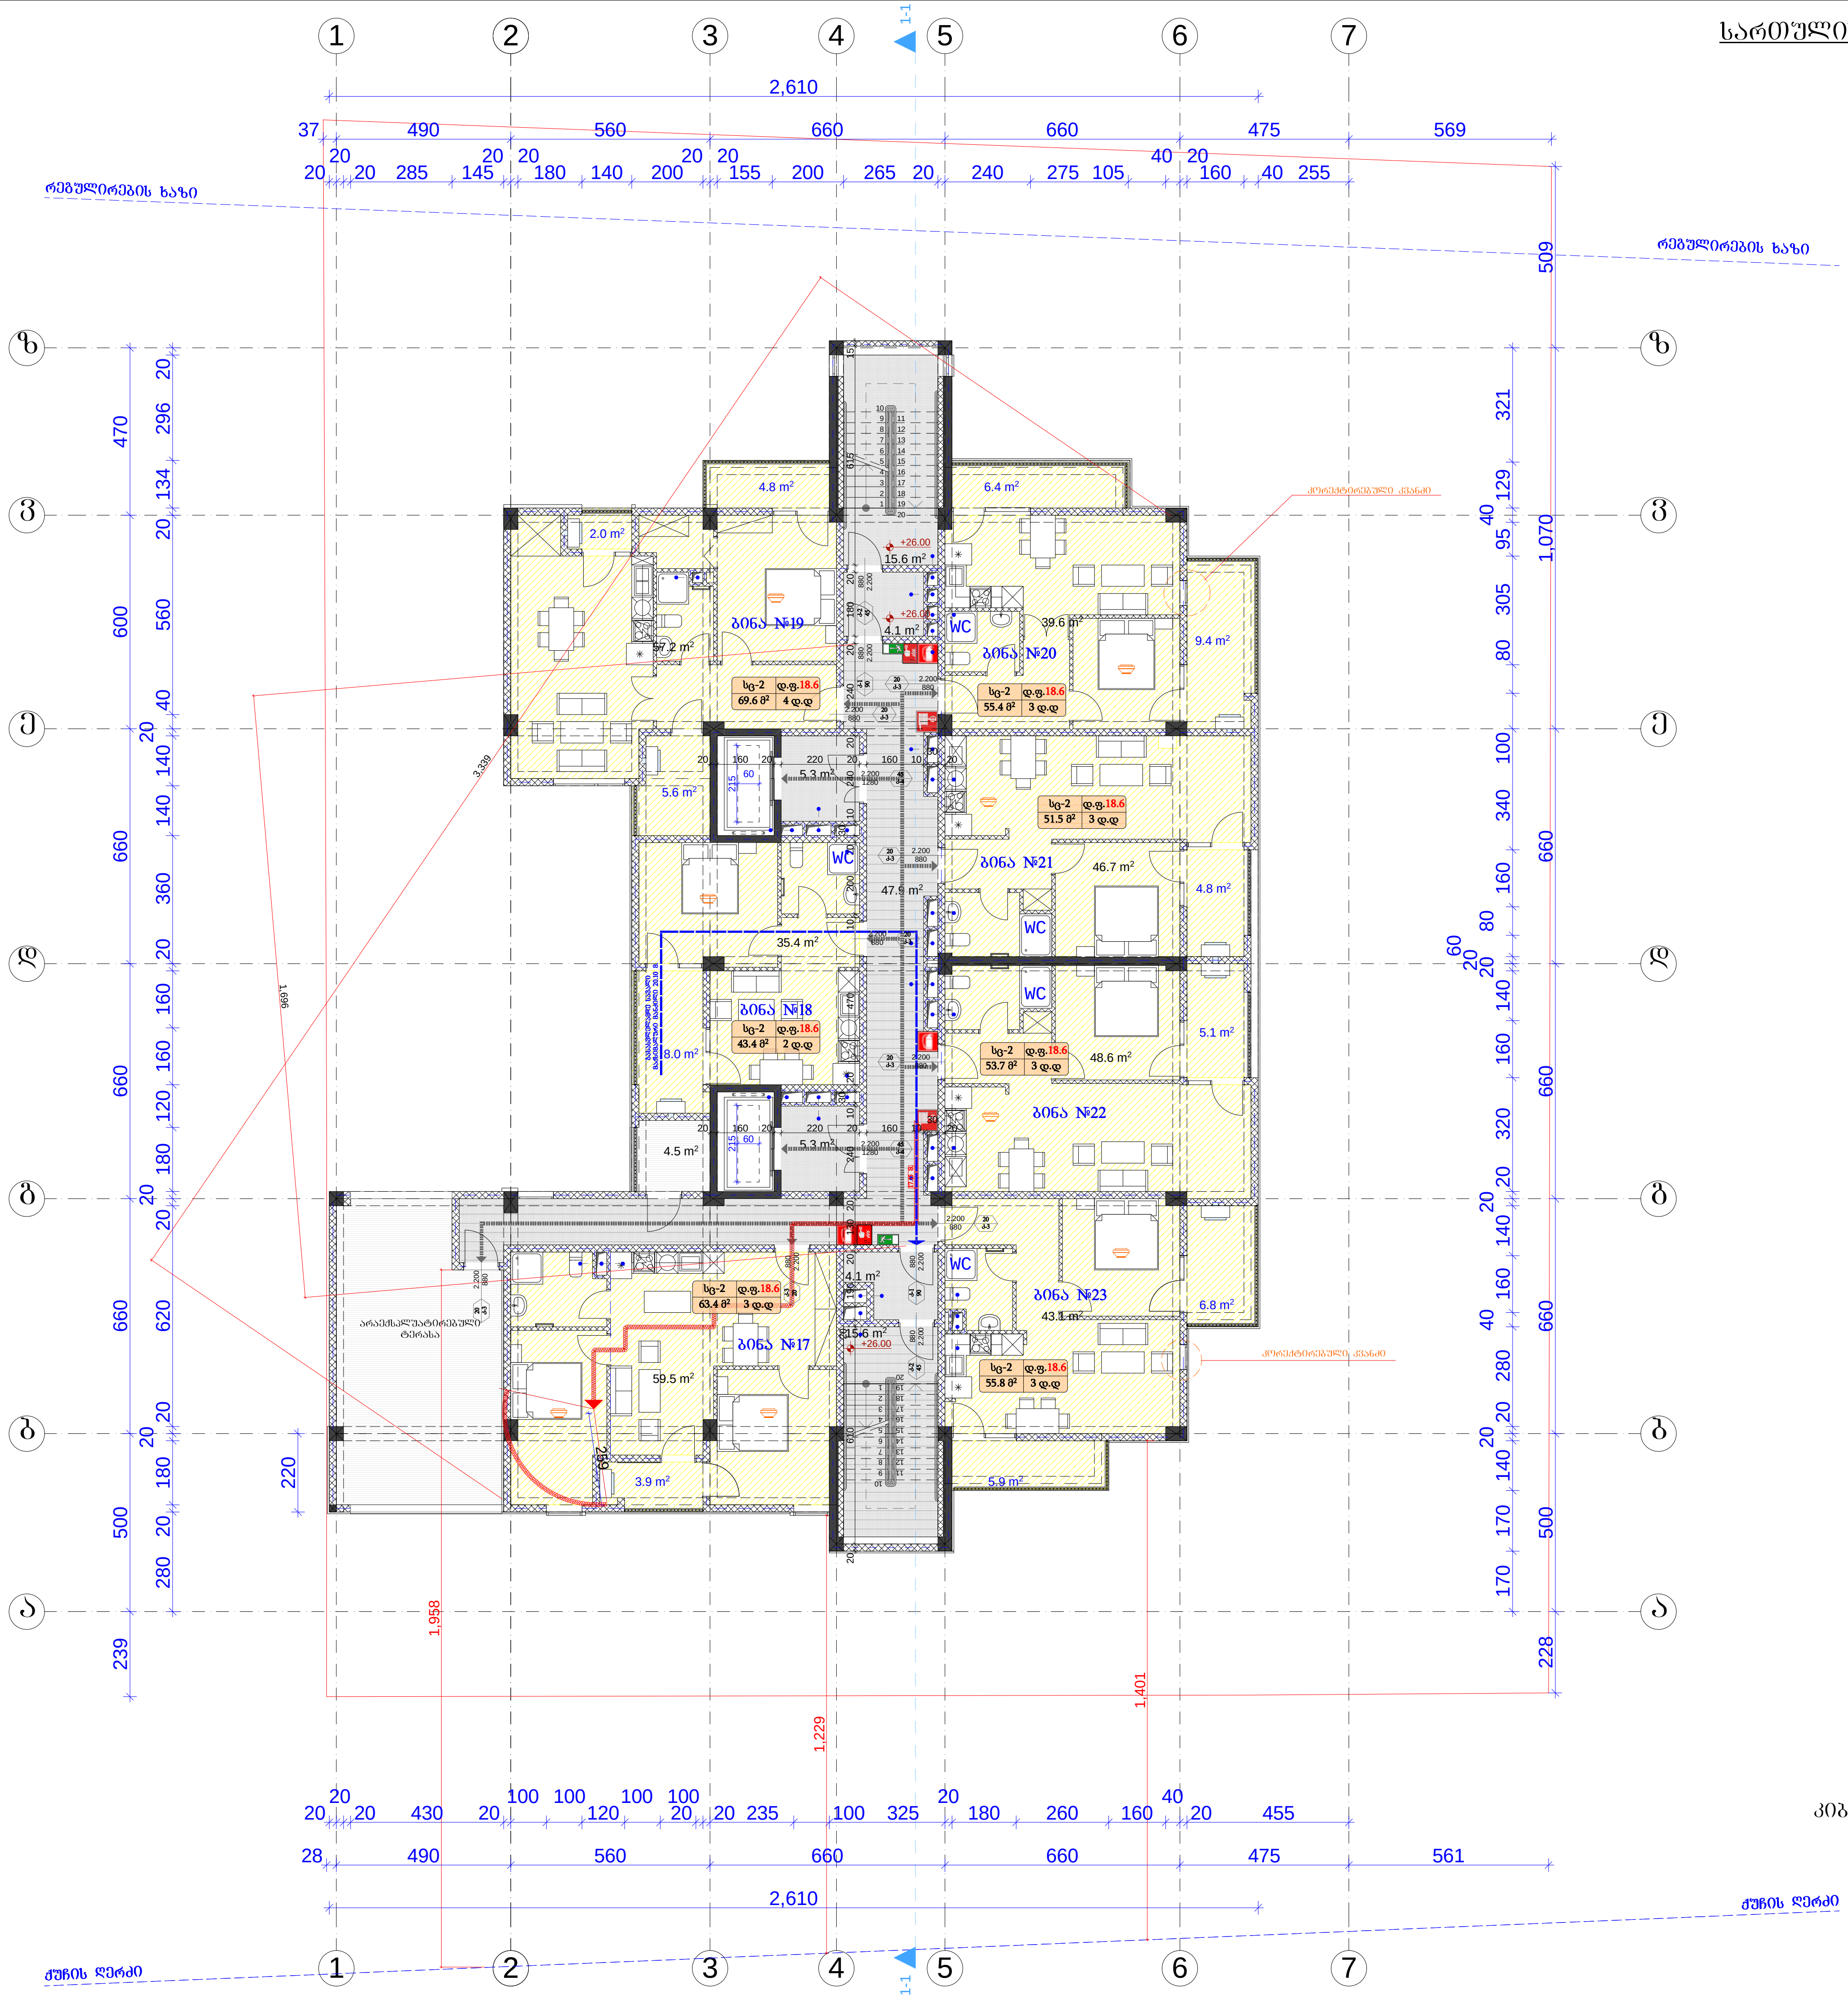

გამოყენებული პირობითი აღნიშვნები	
	საკადასტრო საზღვარი
±0.000	ნიშნული გეგმაზე
1	პარკინგის ნუმერაცია
	ჭრილის ხაზი
	კედლის ცეცხლმედეგობის ხარისხი 1 საათი
	კედლის ცეცხლმედეგობის ხარისხი 2 საათი
	გასასვლელამდე სავალი მანძილი
	მისაწვდომი სვლაგეზი
	ნიშნული ჭრილზე, ფასადზე
	გაძლიერებული ბეტონის სტრუქტურული ელემენტები 2 სთ-ზე მეტი ხანძარმედეგობის (სვეტი, კოჭი, დიაფრაგმა, იატაკისა და სახურავის ანაწყობი)
	ბლოკის კედელი
	სავენტილაციო შახტა
1	ღერძის ხაზი
	სახანძრო მილდგარებთან მისადგომი სავალი მანძილი
	თავშეყრის ჯგუფი (თშ-2)
	საცხოვრებელი ჯგუფი (სც-1)
	საცხოვრებელი ჯგუფი (სც-2)
	საქმიანი ჯგუფი (სქ)
	სავაჭრო ჯგუფი (სვ)
	დამხმარე ჯგუფი (დს)
	სასაწყობო ჯგუფი (სწ-2)

880 / 2.200 — კარის თავისუფალი სიგანე; კარის თავისუფალი სიმაღლე
კ-2 — კარის სპეციფიკაციის №
90 — ხანძარმედეგობა

№1 — ბინის ნომერი
სც-2 — დაკავებულობის ჯგუფი (ქვეჯგუფი)
დ.ფ.18.6 — დაკავებულობის ფაქტორი
დ.დ 9 — დაკავებულობის დატვირთვა
172.6 მ² — მთლიანი ფართი


	სიმბოლოს სახელწოდება
	სახანძრო მილდგარი
	სახანძრო-სამაშველო სამსახურის მიერ გამოსაყენებელი მისაერთებელი - ჰიდრანტი
	ხელის ცეცხლსაქრობი
	სახანძრო განგაშის ხელით სამართავი კოლოფი
	კვამლის ავტომატური აღმომჩენი
	კვამლზე მორეაგირე მაუწყებელი
	ავტოსაწვეთი
	საევაკუაციო გასასვლელის მანვენებელი

სახანძრო მილდგარები განთავსდება NFPA 14-ის ან საქართველოში აღიარებული შესაბამისი სტანდარტის შესაბამისად.

საცხოვრებელი ფართი	330.1	მ²
კიბისა და კორიდორების ფართი	97.9	მ²
საზაფხულო ფართი	67.2	მ²

ფორმატი	დაკვეთა №	ფაილის სახელი
A-3		

ექსპლიკაცია:

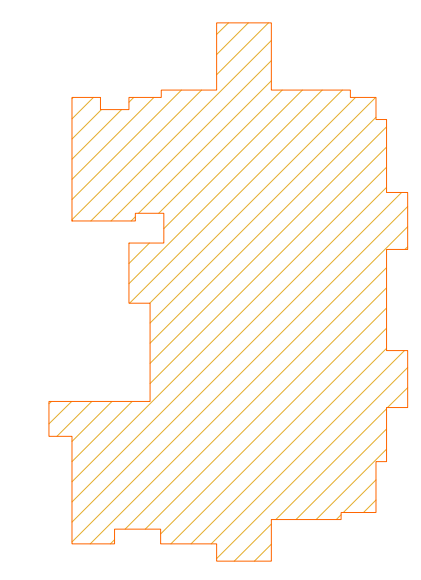

$ფ_2$=524.2 მ²

შენიშვნები:

ზომები მოცემულია მეტრებში

+0.00=435.30 (აბს. ნიშნული)

პროექტის სახელწოდება:

ქ. თბილისში, მცხეთის გზის მიმდებარედ (ნაკვ. №01.72.14.034.968) შ.პ.ს. "თორის" კუთვნილ მიწის ნაკვეთზე მრავალფუნქციური კომპლექსი/შენობის არქიტექტურული კორექტირებული პროექტი


	გვარი	ხელმოწერა
დირექტორი:	გ. დათებაშვილი	
მთ. არქიტ.:	თ. დათებაშვილი	
არქიტექტორი:	გ. დათებაშვილი	
შეასრულა:	გ. გვანცელაძე	

მისამართი

შპს "JD studio"

მასშტაბი	1:200	სართულის გეგმა +26.00 ნიშნულზე
თარიღი	2020	

სტადია	ფურცელი	ფურცლები
ა.პ.	A-111	36

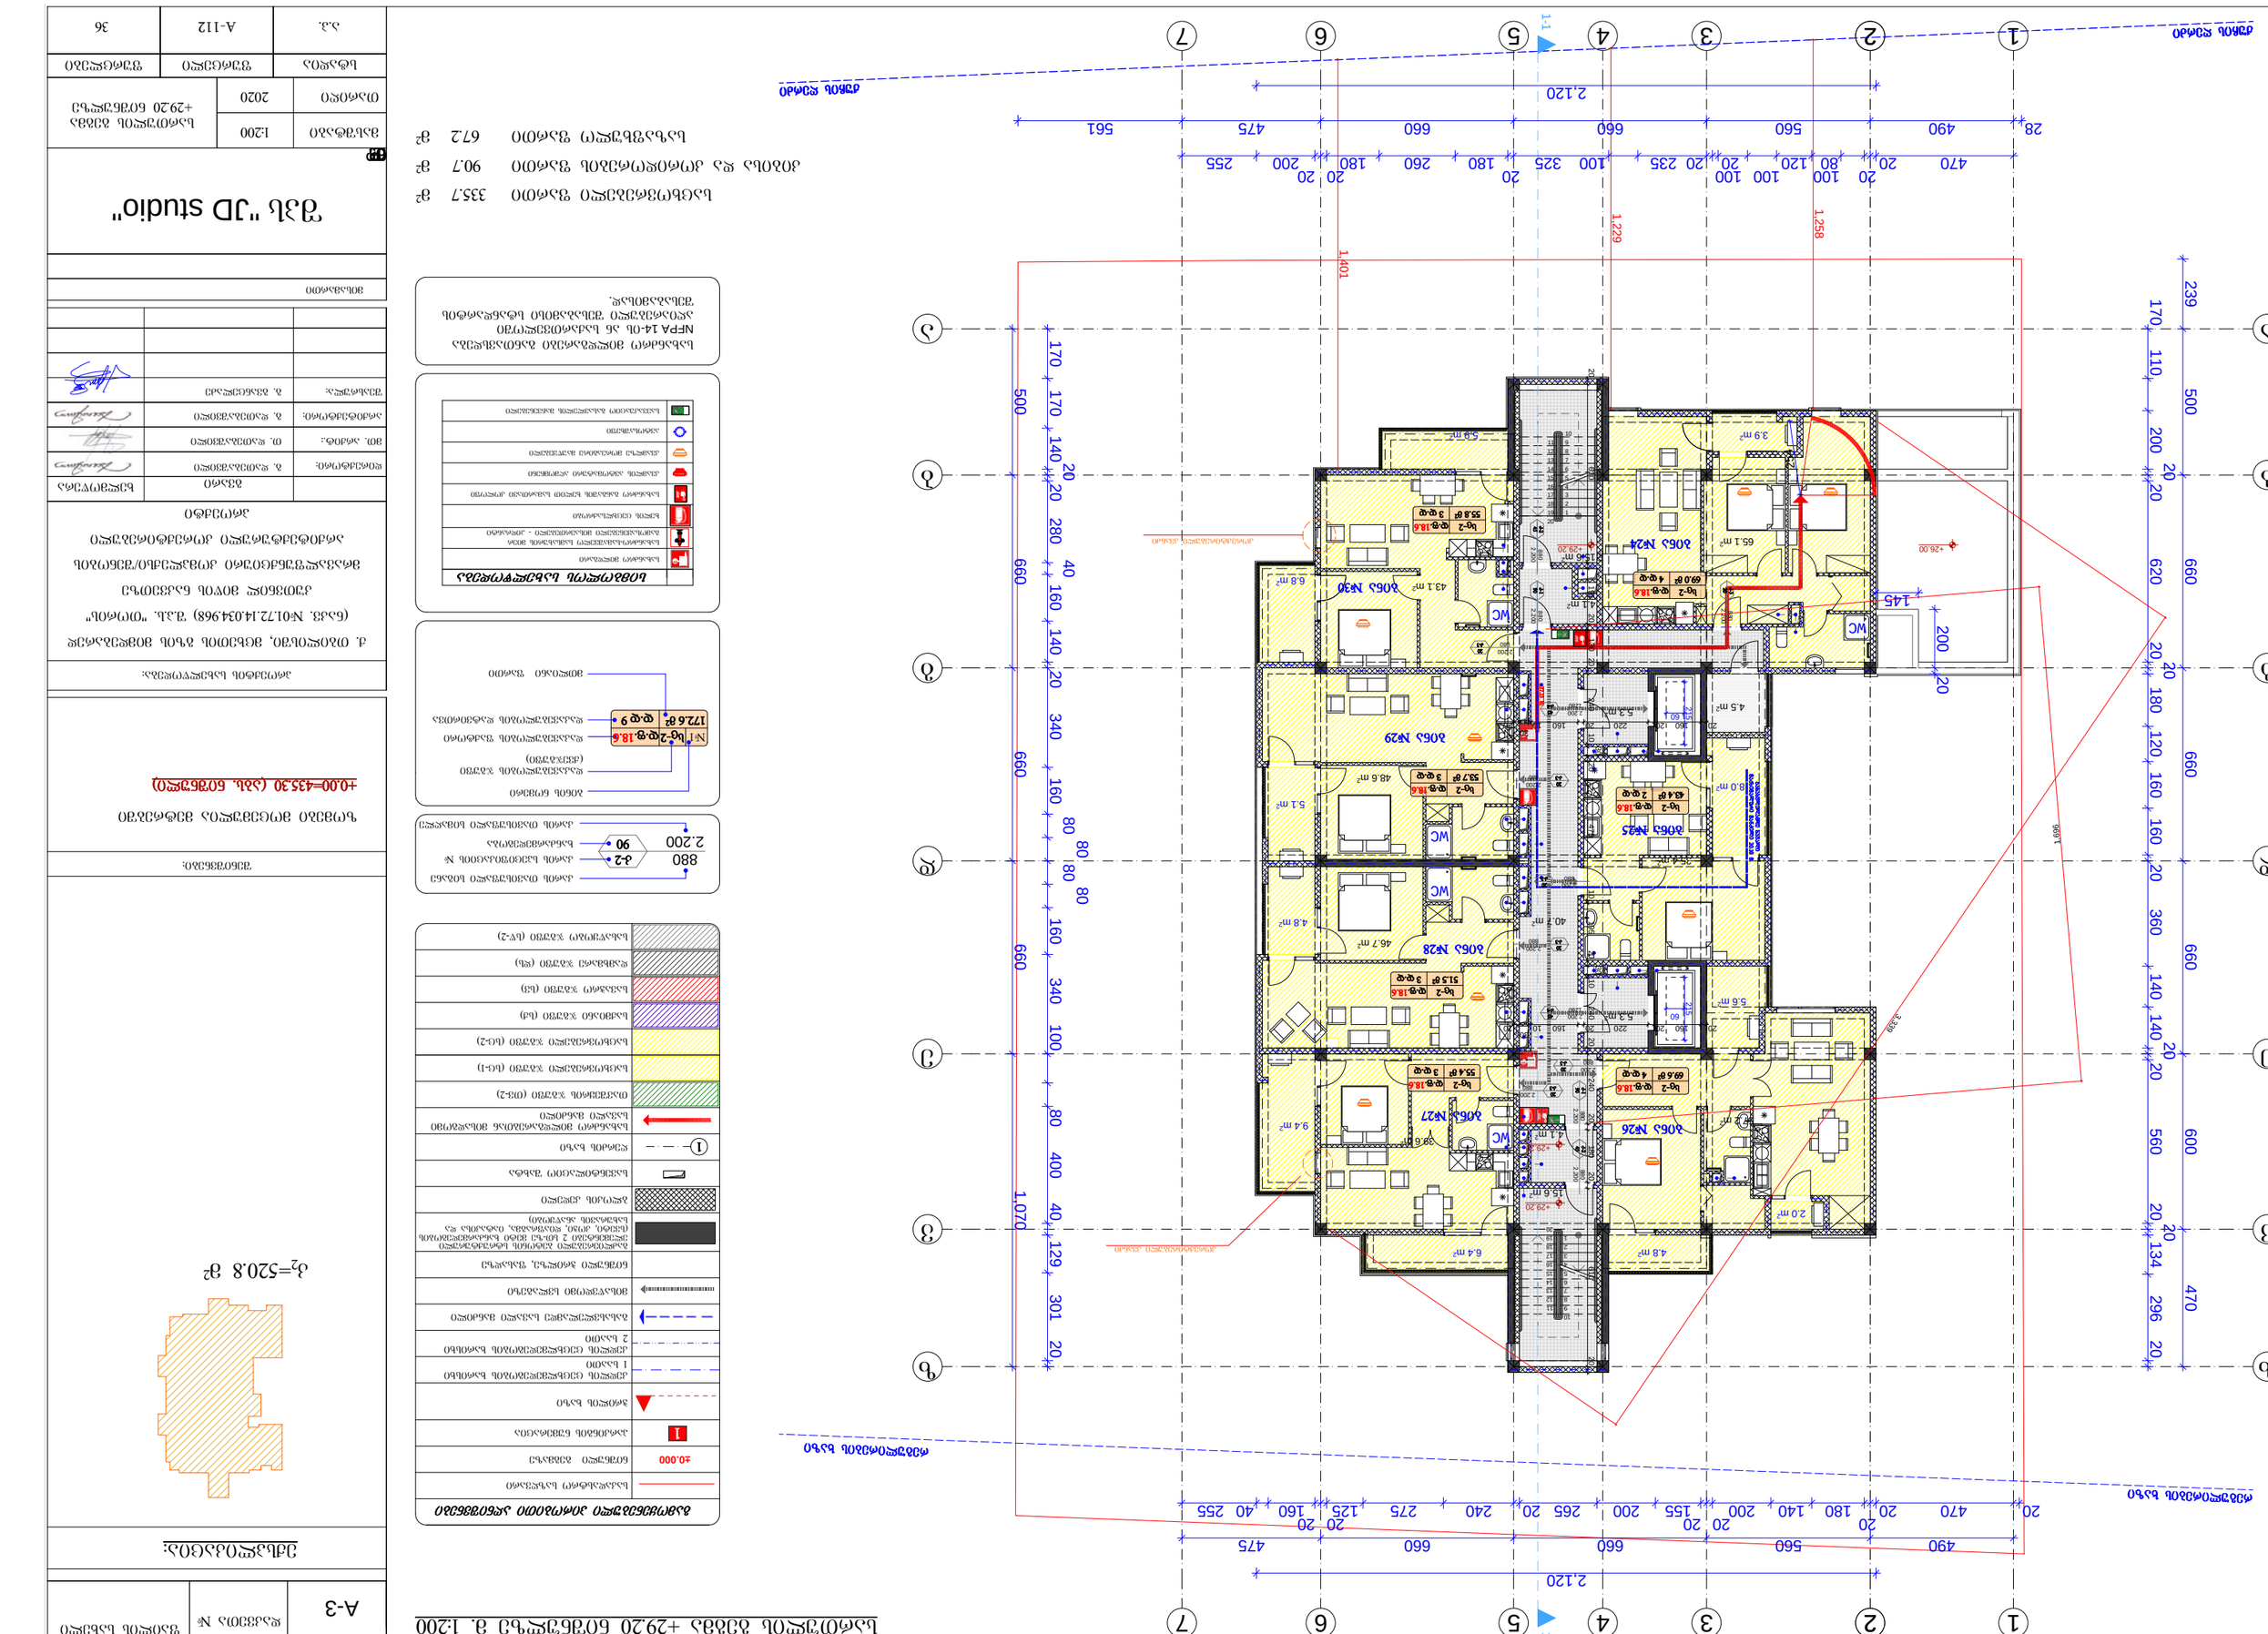
1-1
1-1
1,401
1,229
1,258
1,070
1,696
2,120
2,120
470 20 100 80 120 20 100 100 20 180 20 200 20 255
490 20 560 20 660 20 180 20 260 20 180 20 325 20 100 20 235 20 200 20 255
561 475 660 20 660 20 180 20 260 20 180 20 325 20 100 20 235 20 200 20 255
470 20 180 20 140 20 200 20 155 20 265 20 240 20 275 125 160 40 255
490 20 560 20 660 20 180 20 260 20 180 20 325 20 100 20 235 20 200 20 255
561 475 660 20 660 20 180 20 260 20 180 20 325 20 100 20 235 20 200 20 255
170 110 500 200 20 20 620 660 145 200 20 20 180 120 160 660 20 360 140 140 20 20 560 600 20 20 134 296 470 20
239 170 500 200 20 20 620 660 145 200 20 20 180 120 160 660 20 360 140 140 20 20 560 600 20 20 134 296 470 20
170 170 140 20 20 280 40 160 140 20 340 160 80 80 160 340 100 80 400 40 129 301 20
500 660 660 660 1,070
+26.00
+29.20
+29.20
+29.20
+29.20




























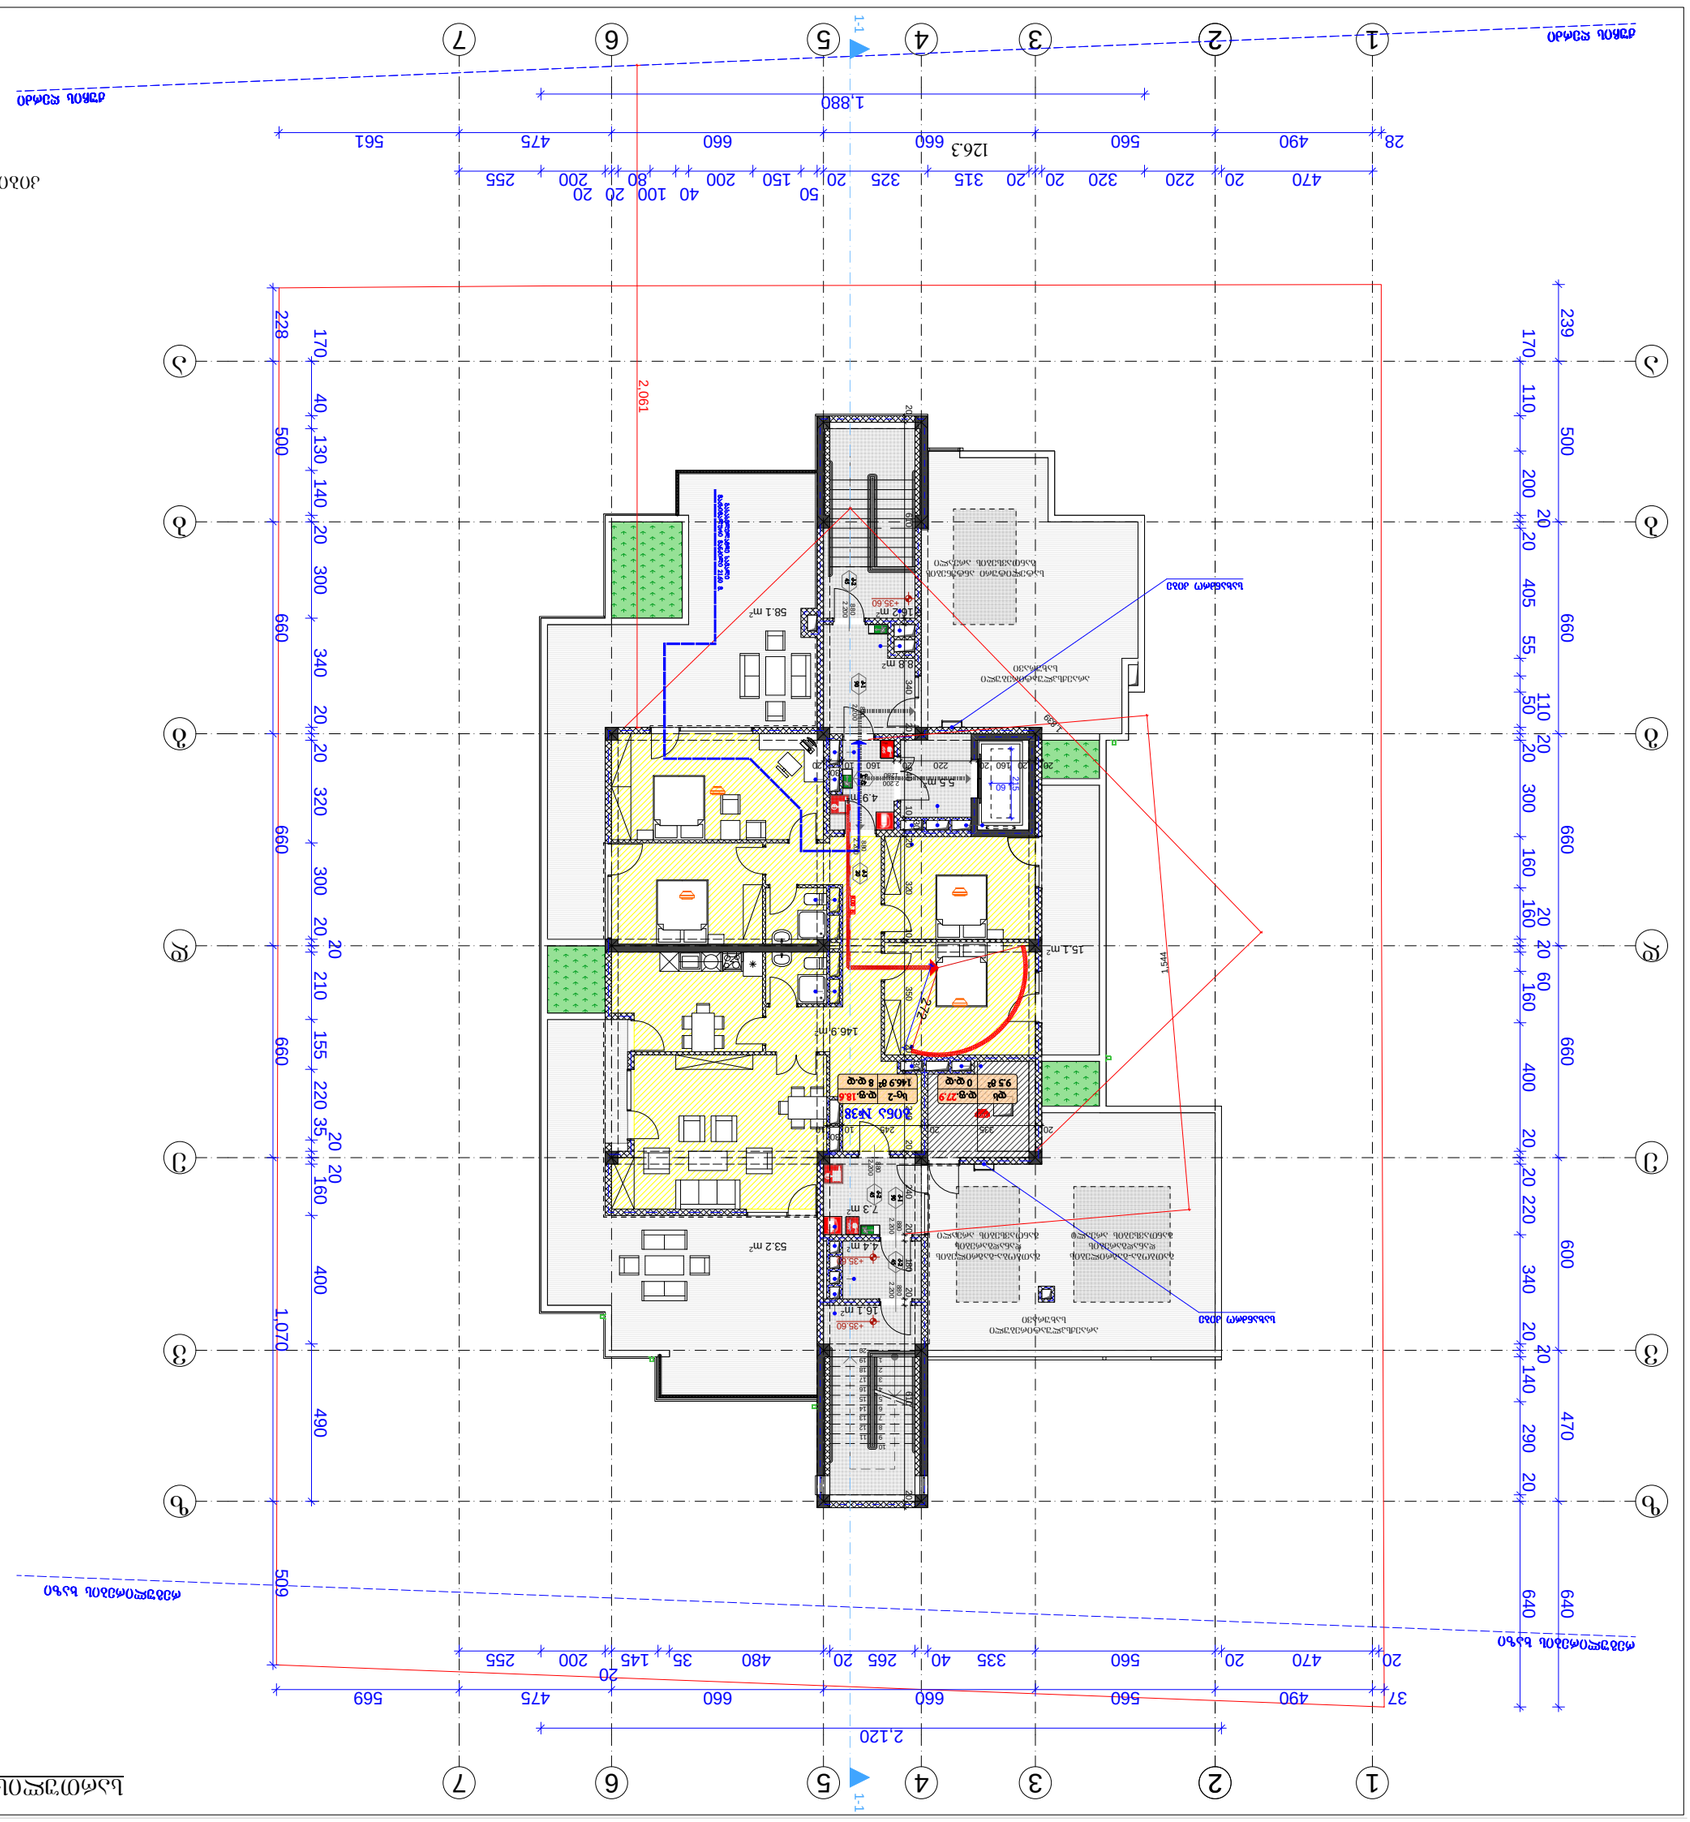
1-1
1-1
1,880
2,120
2,061
1,444
1,070
509
126.3 მ²
146.9 მ²
58.1 მ²
53.2 მ²
15.1 მ²
5.5 მ²
4.9 მ²
7.3 მ²
4.4 მ²
1.6 მ²
1.4 მ²
ბეტონის ქვაბული
ბეტონის ქვაბული
ბეტონის ქვაბული

სართული 1 +38.80 ნიშნულის გეგმა მ. 1:200

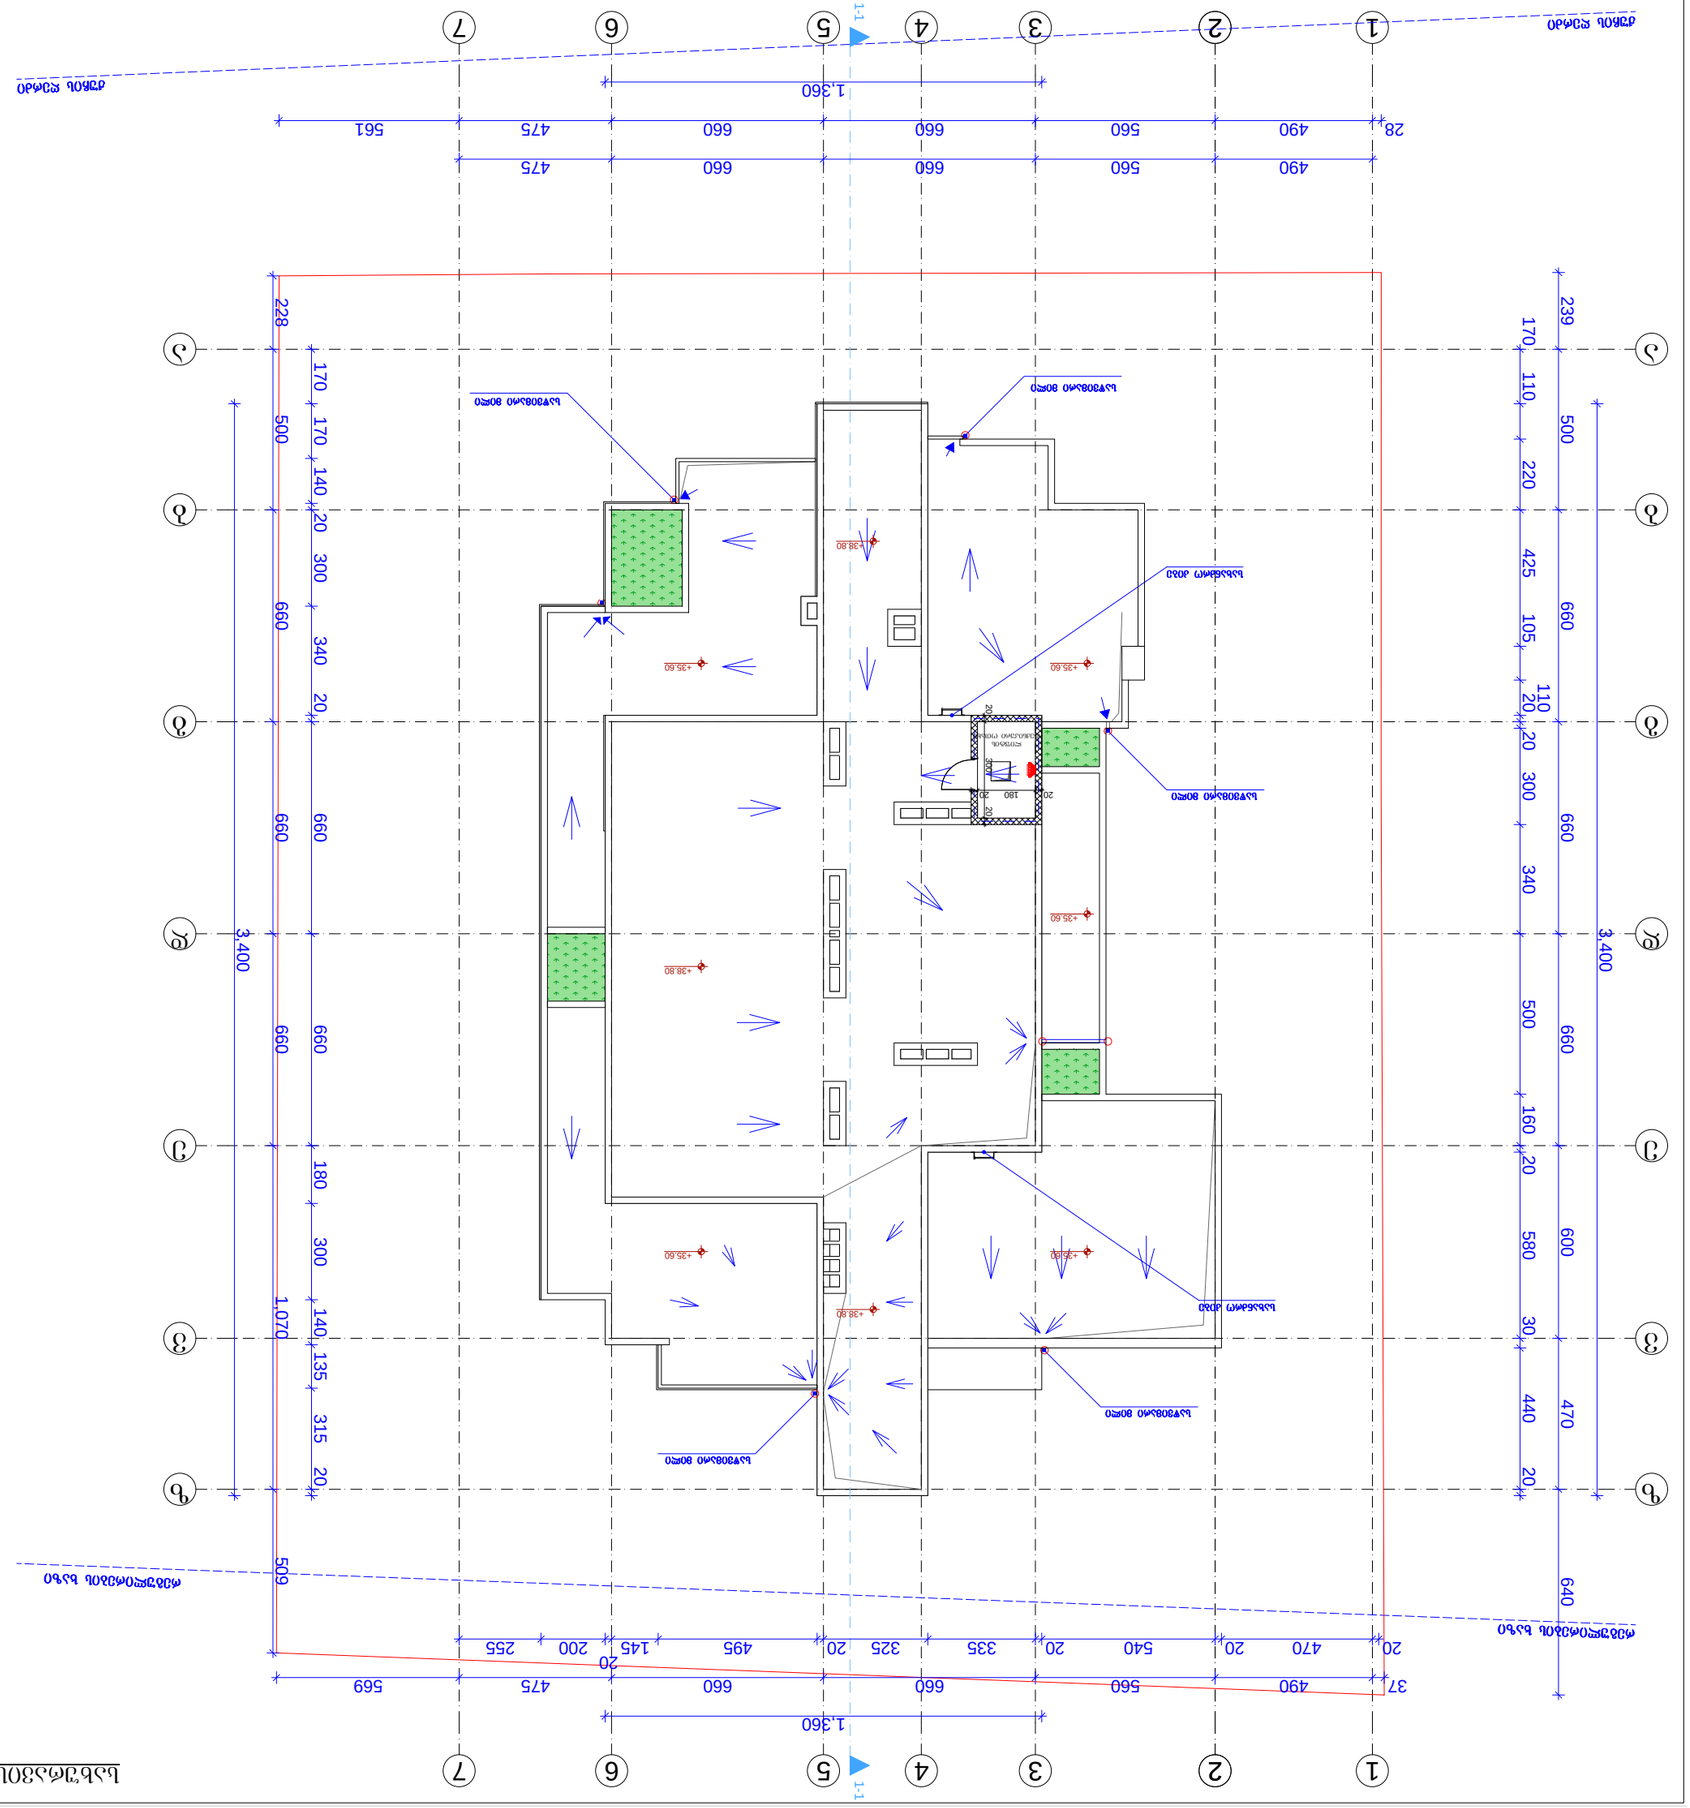














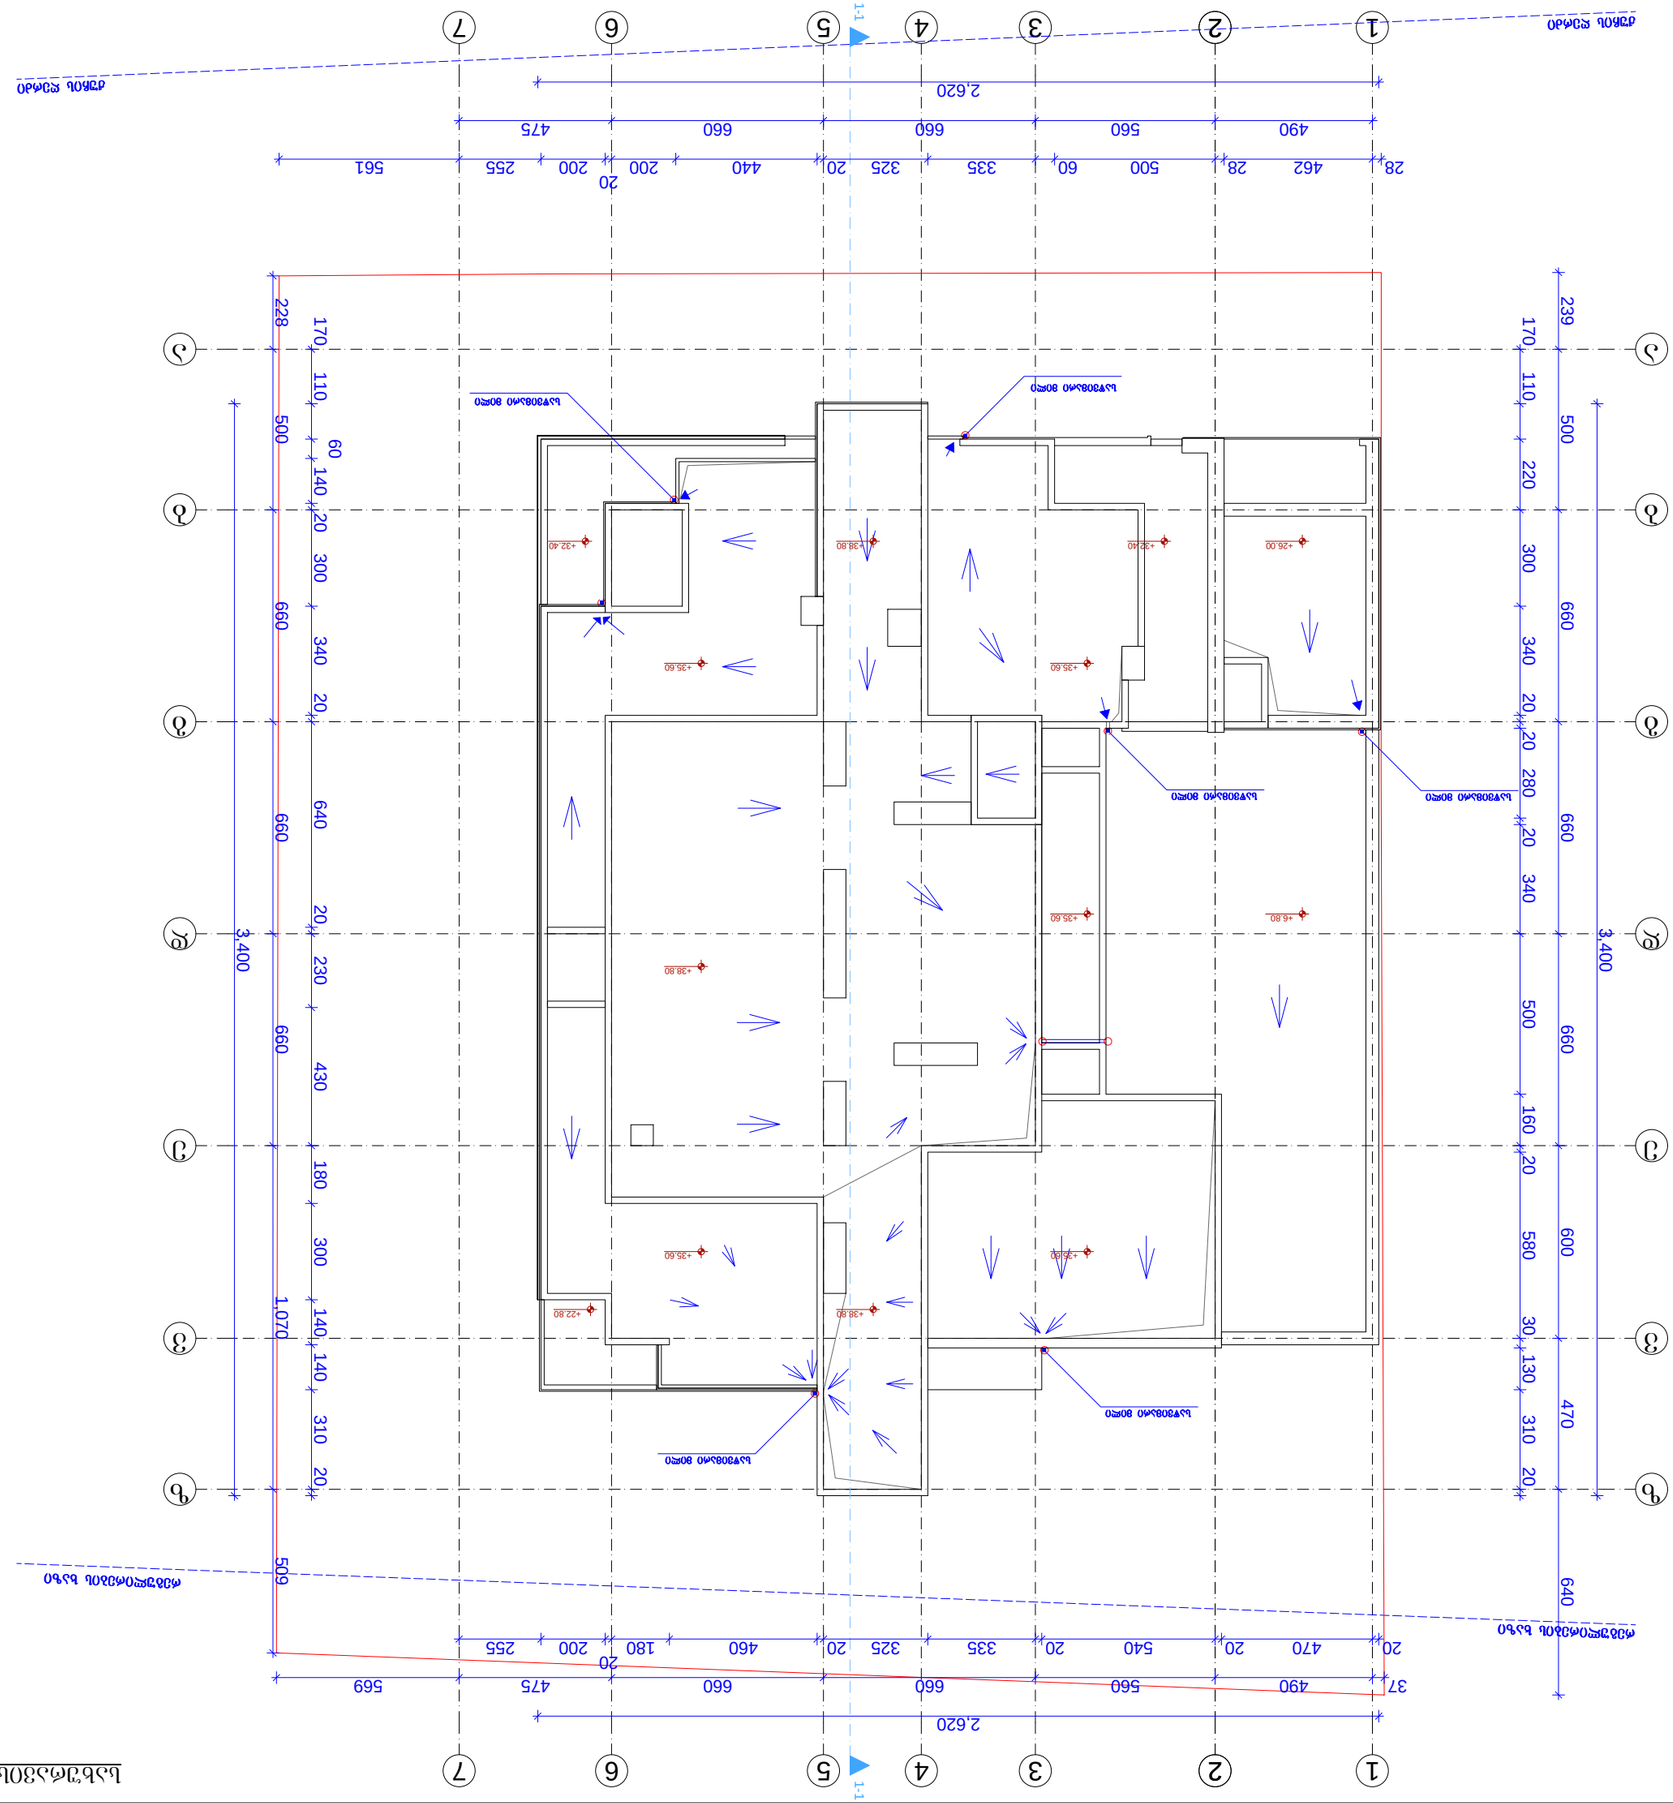
1
2
3
4
5
6
7
1-1
2,620
490
560
660
475
569
20
255
200
180
460
325
335
20
540
20
470
37
3,400
1,070
660
509
640
500
110
60
140
20
300
340
20
280
660
20
340
500
160
20
580
600
30
130
310
20
470
640
+35.60
+38.80
+22.80
+32.40
+38.80
+32.40
+26.00
+35.60
+6.80
+35.60
+35.60
+35.60
