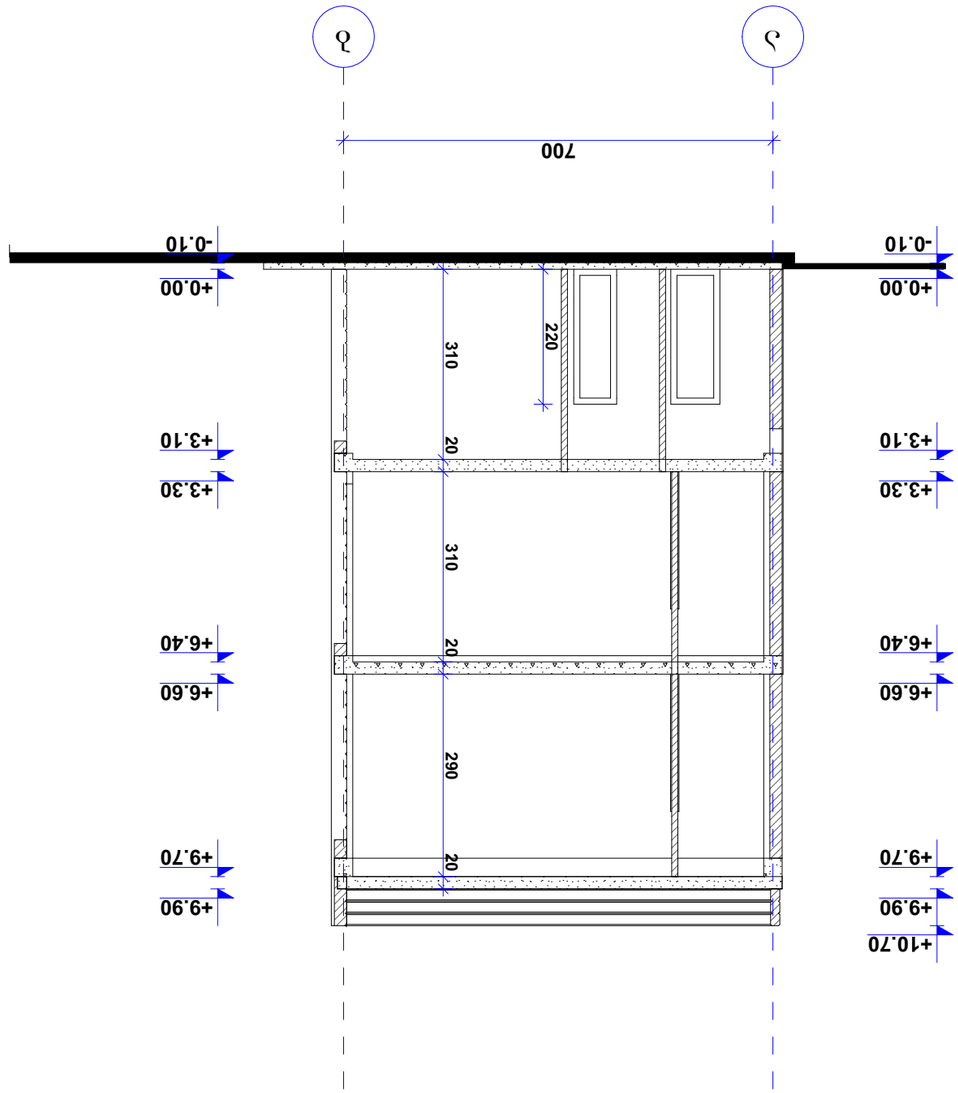



ჭრილი 1-1 მასშტაბი 1:100

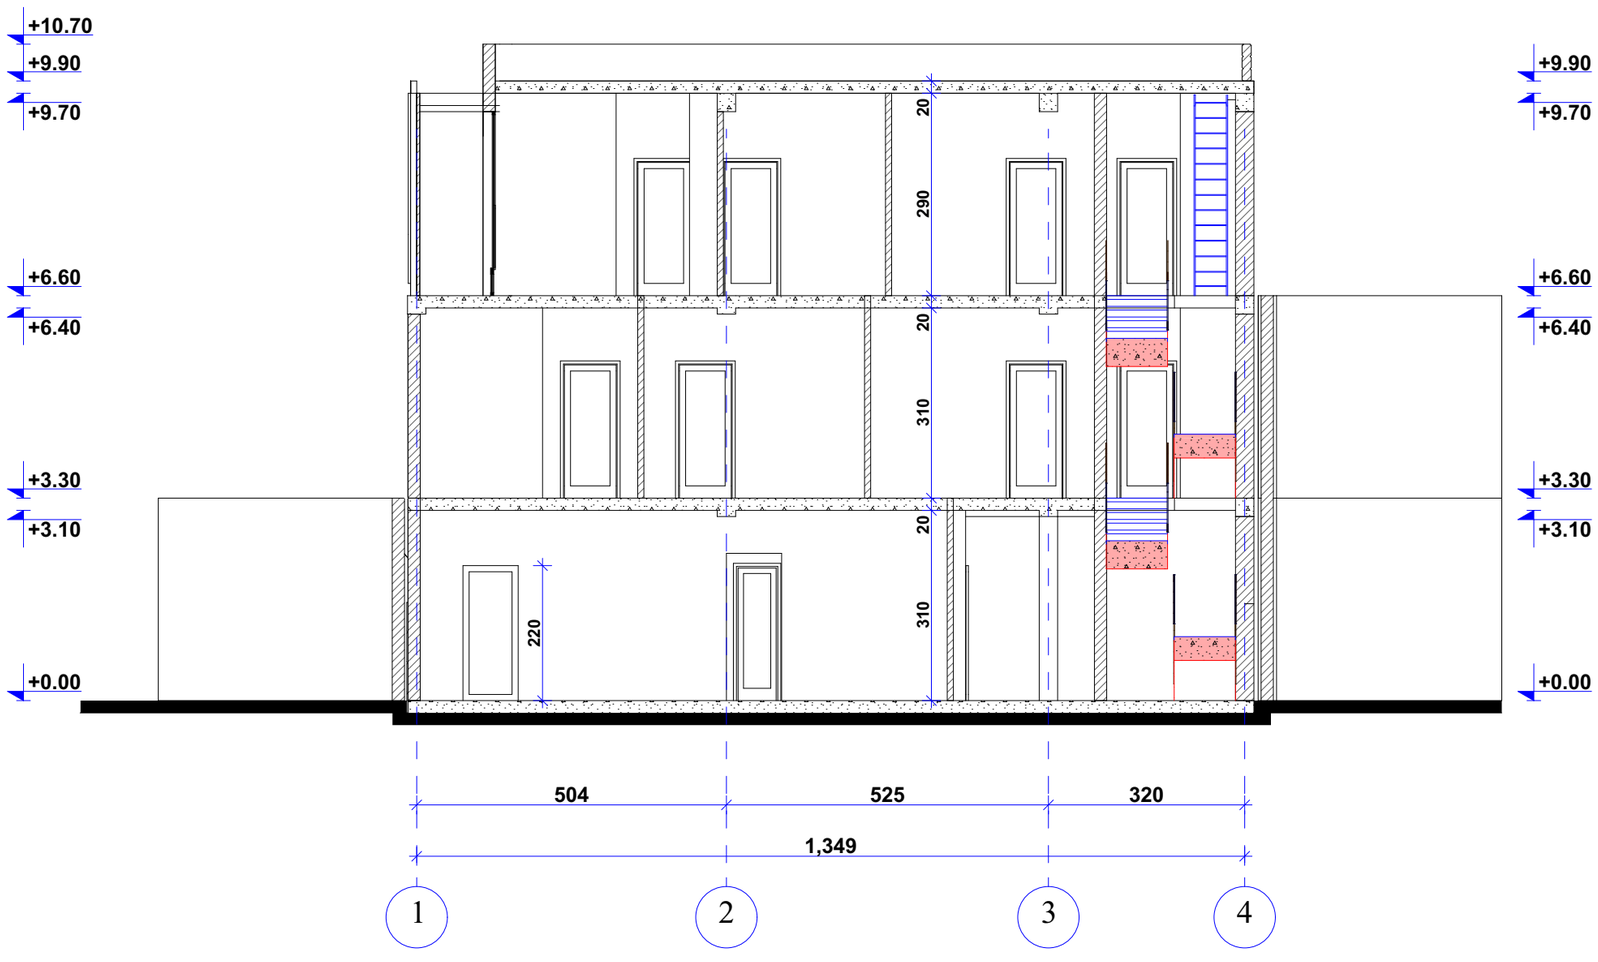

შპს "არქიტექტორები"			შენობის რეკონსტრუქციის კორექტიებული არქიტექტურული პროექტი	
დირექტორი		ნ. ფარცხალაძე		ფურც.№
პრ. მთ. არქ.		ნ. ფარცხალაძე		ფურცლ.
არქიტექტორი		ნ. ფარცხალაძე		
				მ. 1:100