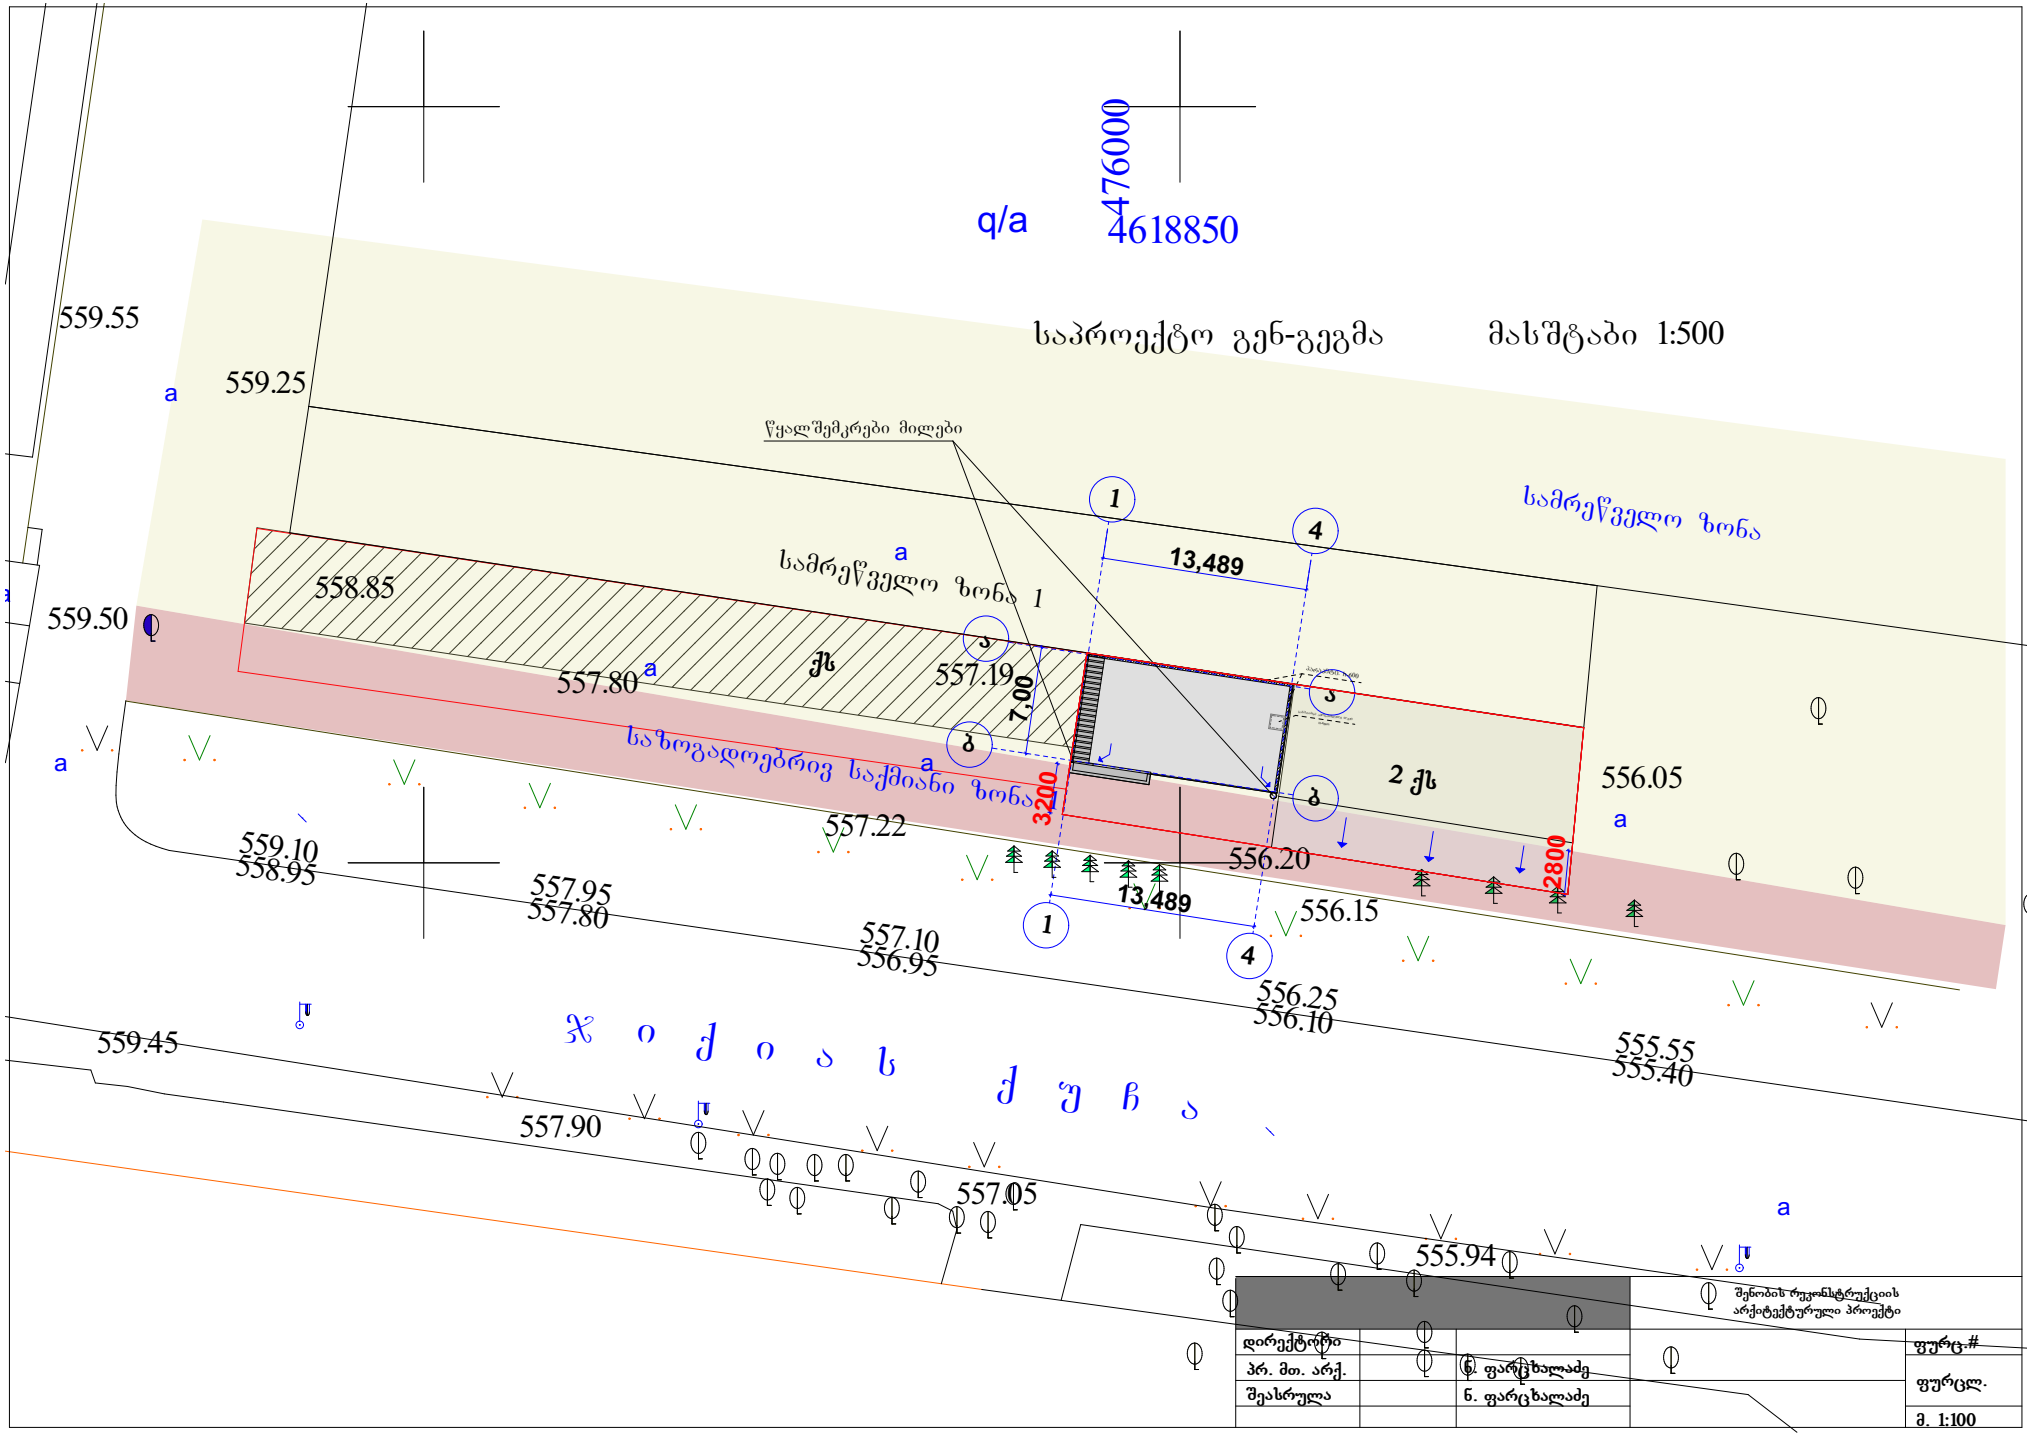

q/a
476000
4618850
საპროექტო გენ-გეგმა
მასშტაბი 1:500
წყალშემკრები მილები
სამრეწველო ზონა
სამრეწველო ზონა 1
საზოგადოებრივ საქმიანი ზონა
2 ჯს
ჯ ო ძ ო ა ს ქ უ ჩ ა
13,489
13,489
7.00
3200
2800
559.55
559.25
559.50
558.85
557.80
557.19
557.22
556.20
556.05
559.10
558.95
557.95
557.80
557.10
556.95
556.15
556.25
556.10
555.55
555.40
559.45
557.90
557.05
555.94
შპს "ბიზნეს რეკონსტრუქციის არქიტექტურული პროექტი"
დირექტორი
პრ. მთ. არქ.
შეასრულა
ნ. ფარცხალაძე
ნ. ფარცხალაძე
ფურც.#
ფურცლ.
მ. 1:100