
0.15

9.15

17.11

საკადასტროსაზღვარი

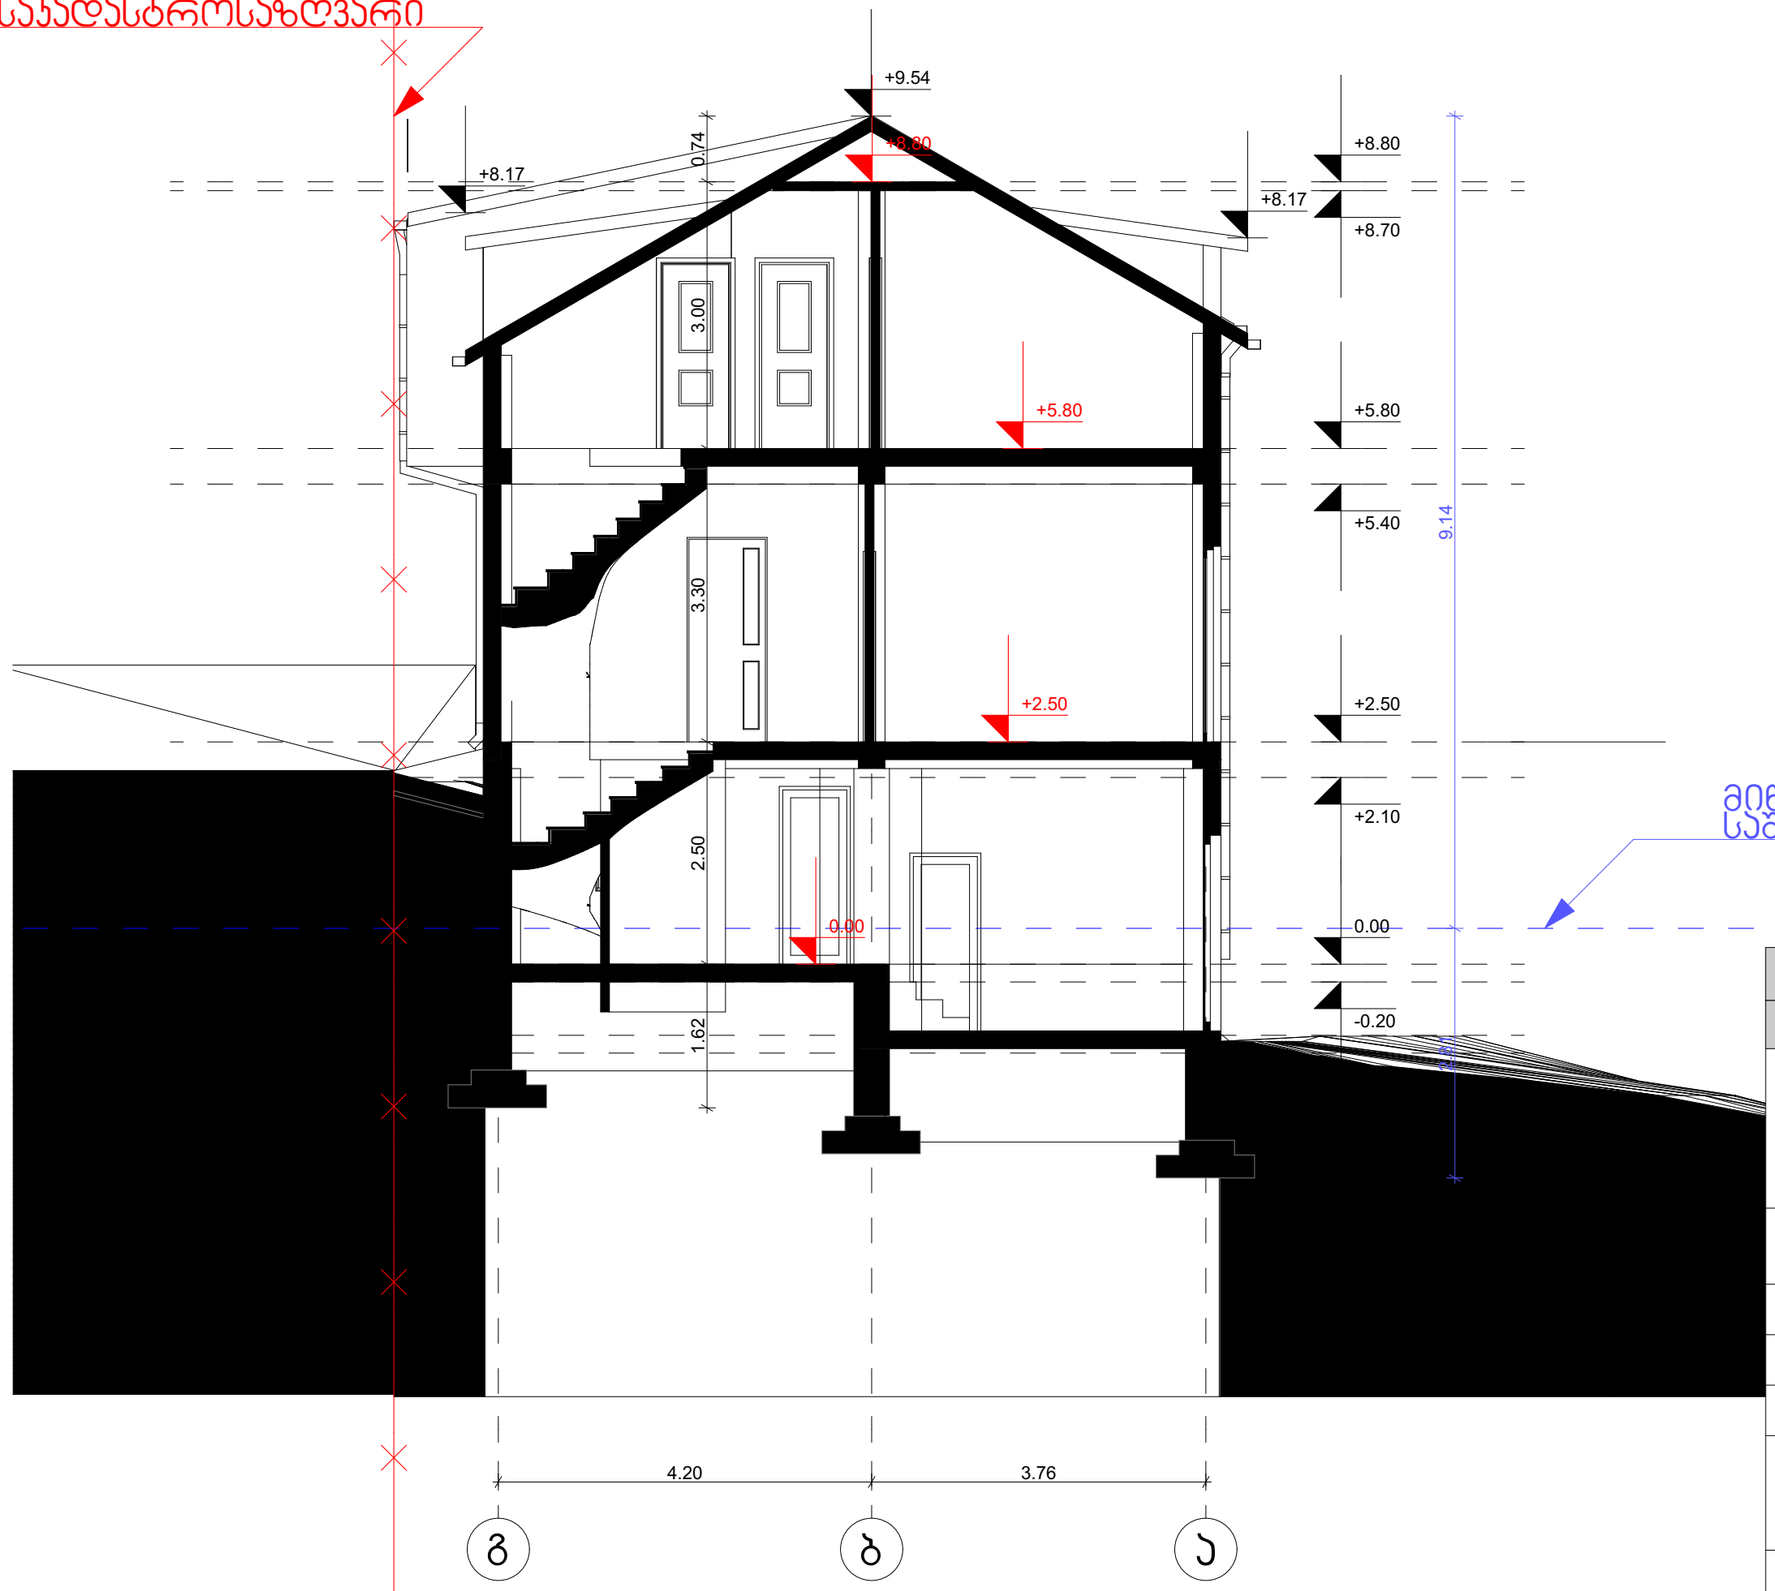

მიწის დონის საშუალო სიმაღლე

ინდივიდუალური საცხოვრებელი სახლი

ჭრილი 1/1


არქიტექტურული ნიშნული

ნაკვეთის საზღვარი

ჭრილის ხაზი

ობიექტის მის:
ქ. თბილისი, ოქროყანა, ძუძა ბესიკი, №2

დირექტორი	მ. ხარაზიშვილი	
არქიტექტორი	ლ. მასურაშვილი	
დამიკვეთი	ნ. ბახტაძე	
ბ. როგაძიძის გამზ. №7 ტელ: 555 34 12 10	შპს „მეტი"	
მასშტაბი 1:100	A3	30.01.2020

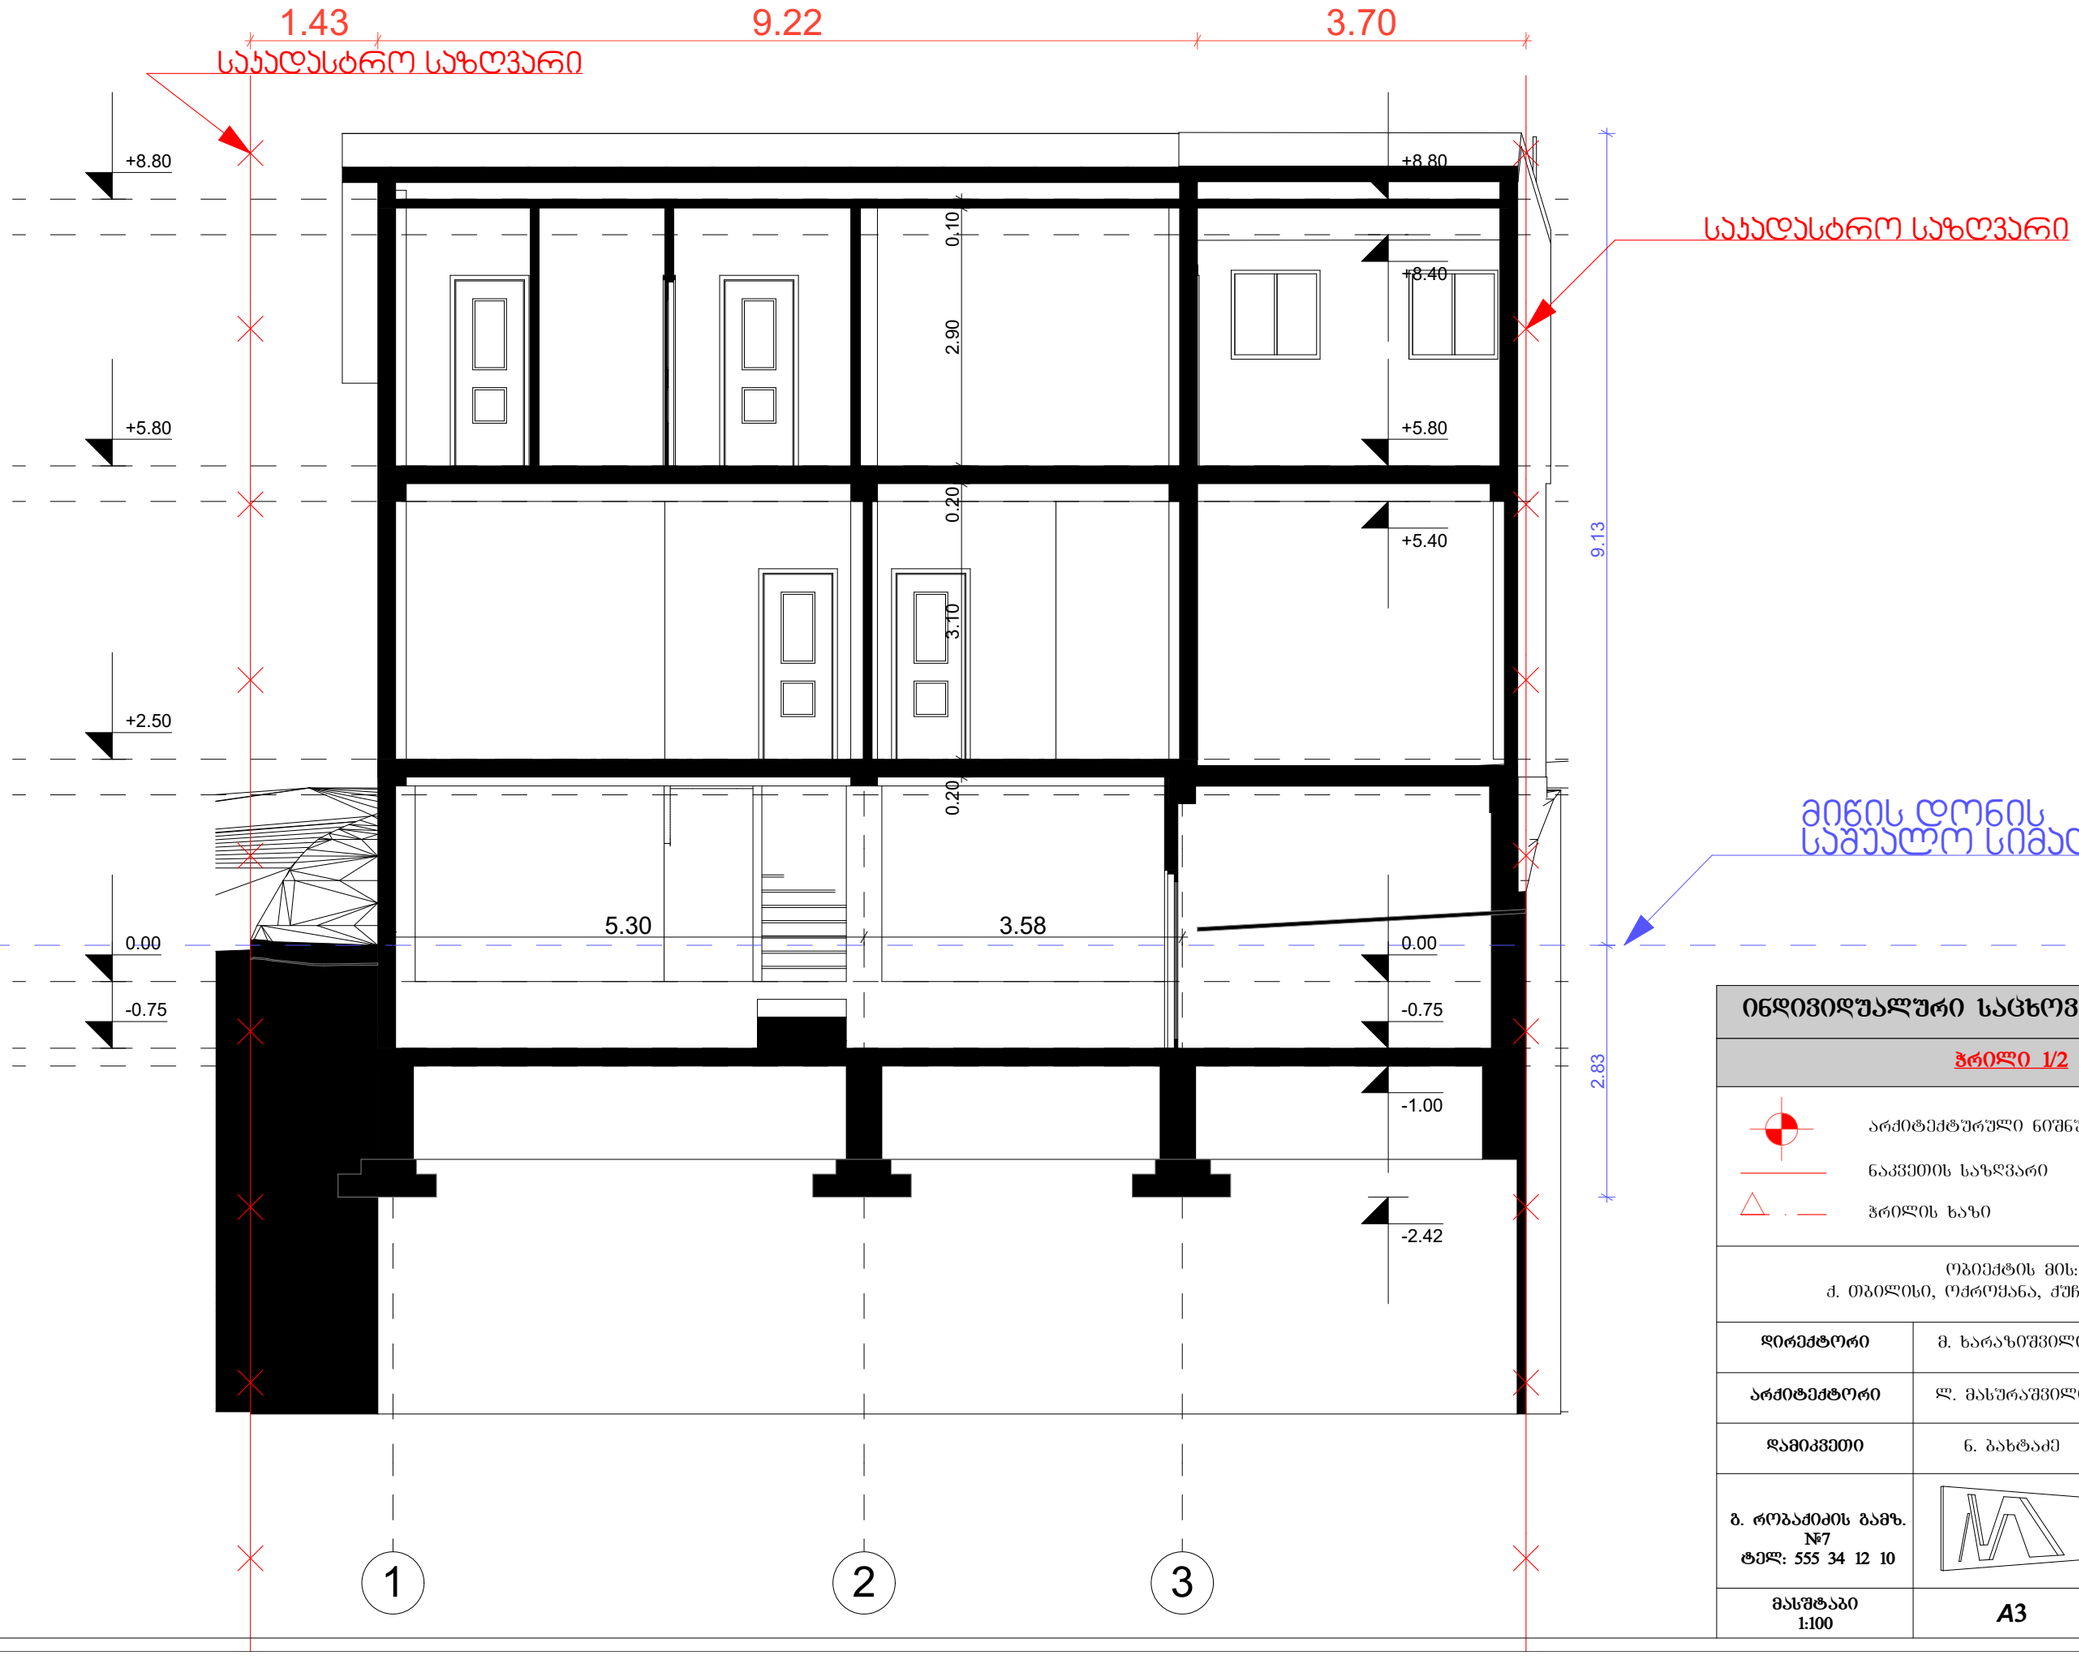

ინდივიდუალური საცხოვრებელი სახლი

ჭრილი 1/2


არქიტექტურული ნიშნული

ნაკვეთის საზღვარი

ჭრილის ხაზი

ობიექტის მის:
ქ. ობილისი, ოქროყანა, ჭუჩა ბესიკი, №2

დირექტორი	მ. ხარაზიშვილი	
არქიტექტორი	ლ. მასურაშვილი	
დამიკვეთი	ნ. ბახტაძე	
ბ. რობაძიძის ბამზ. №7 ტელ: 555 34 12 10	შპს „მეტი"	
მასშტაბი 1:100	A3	30.01.2020

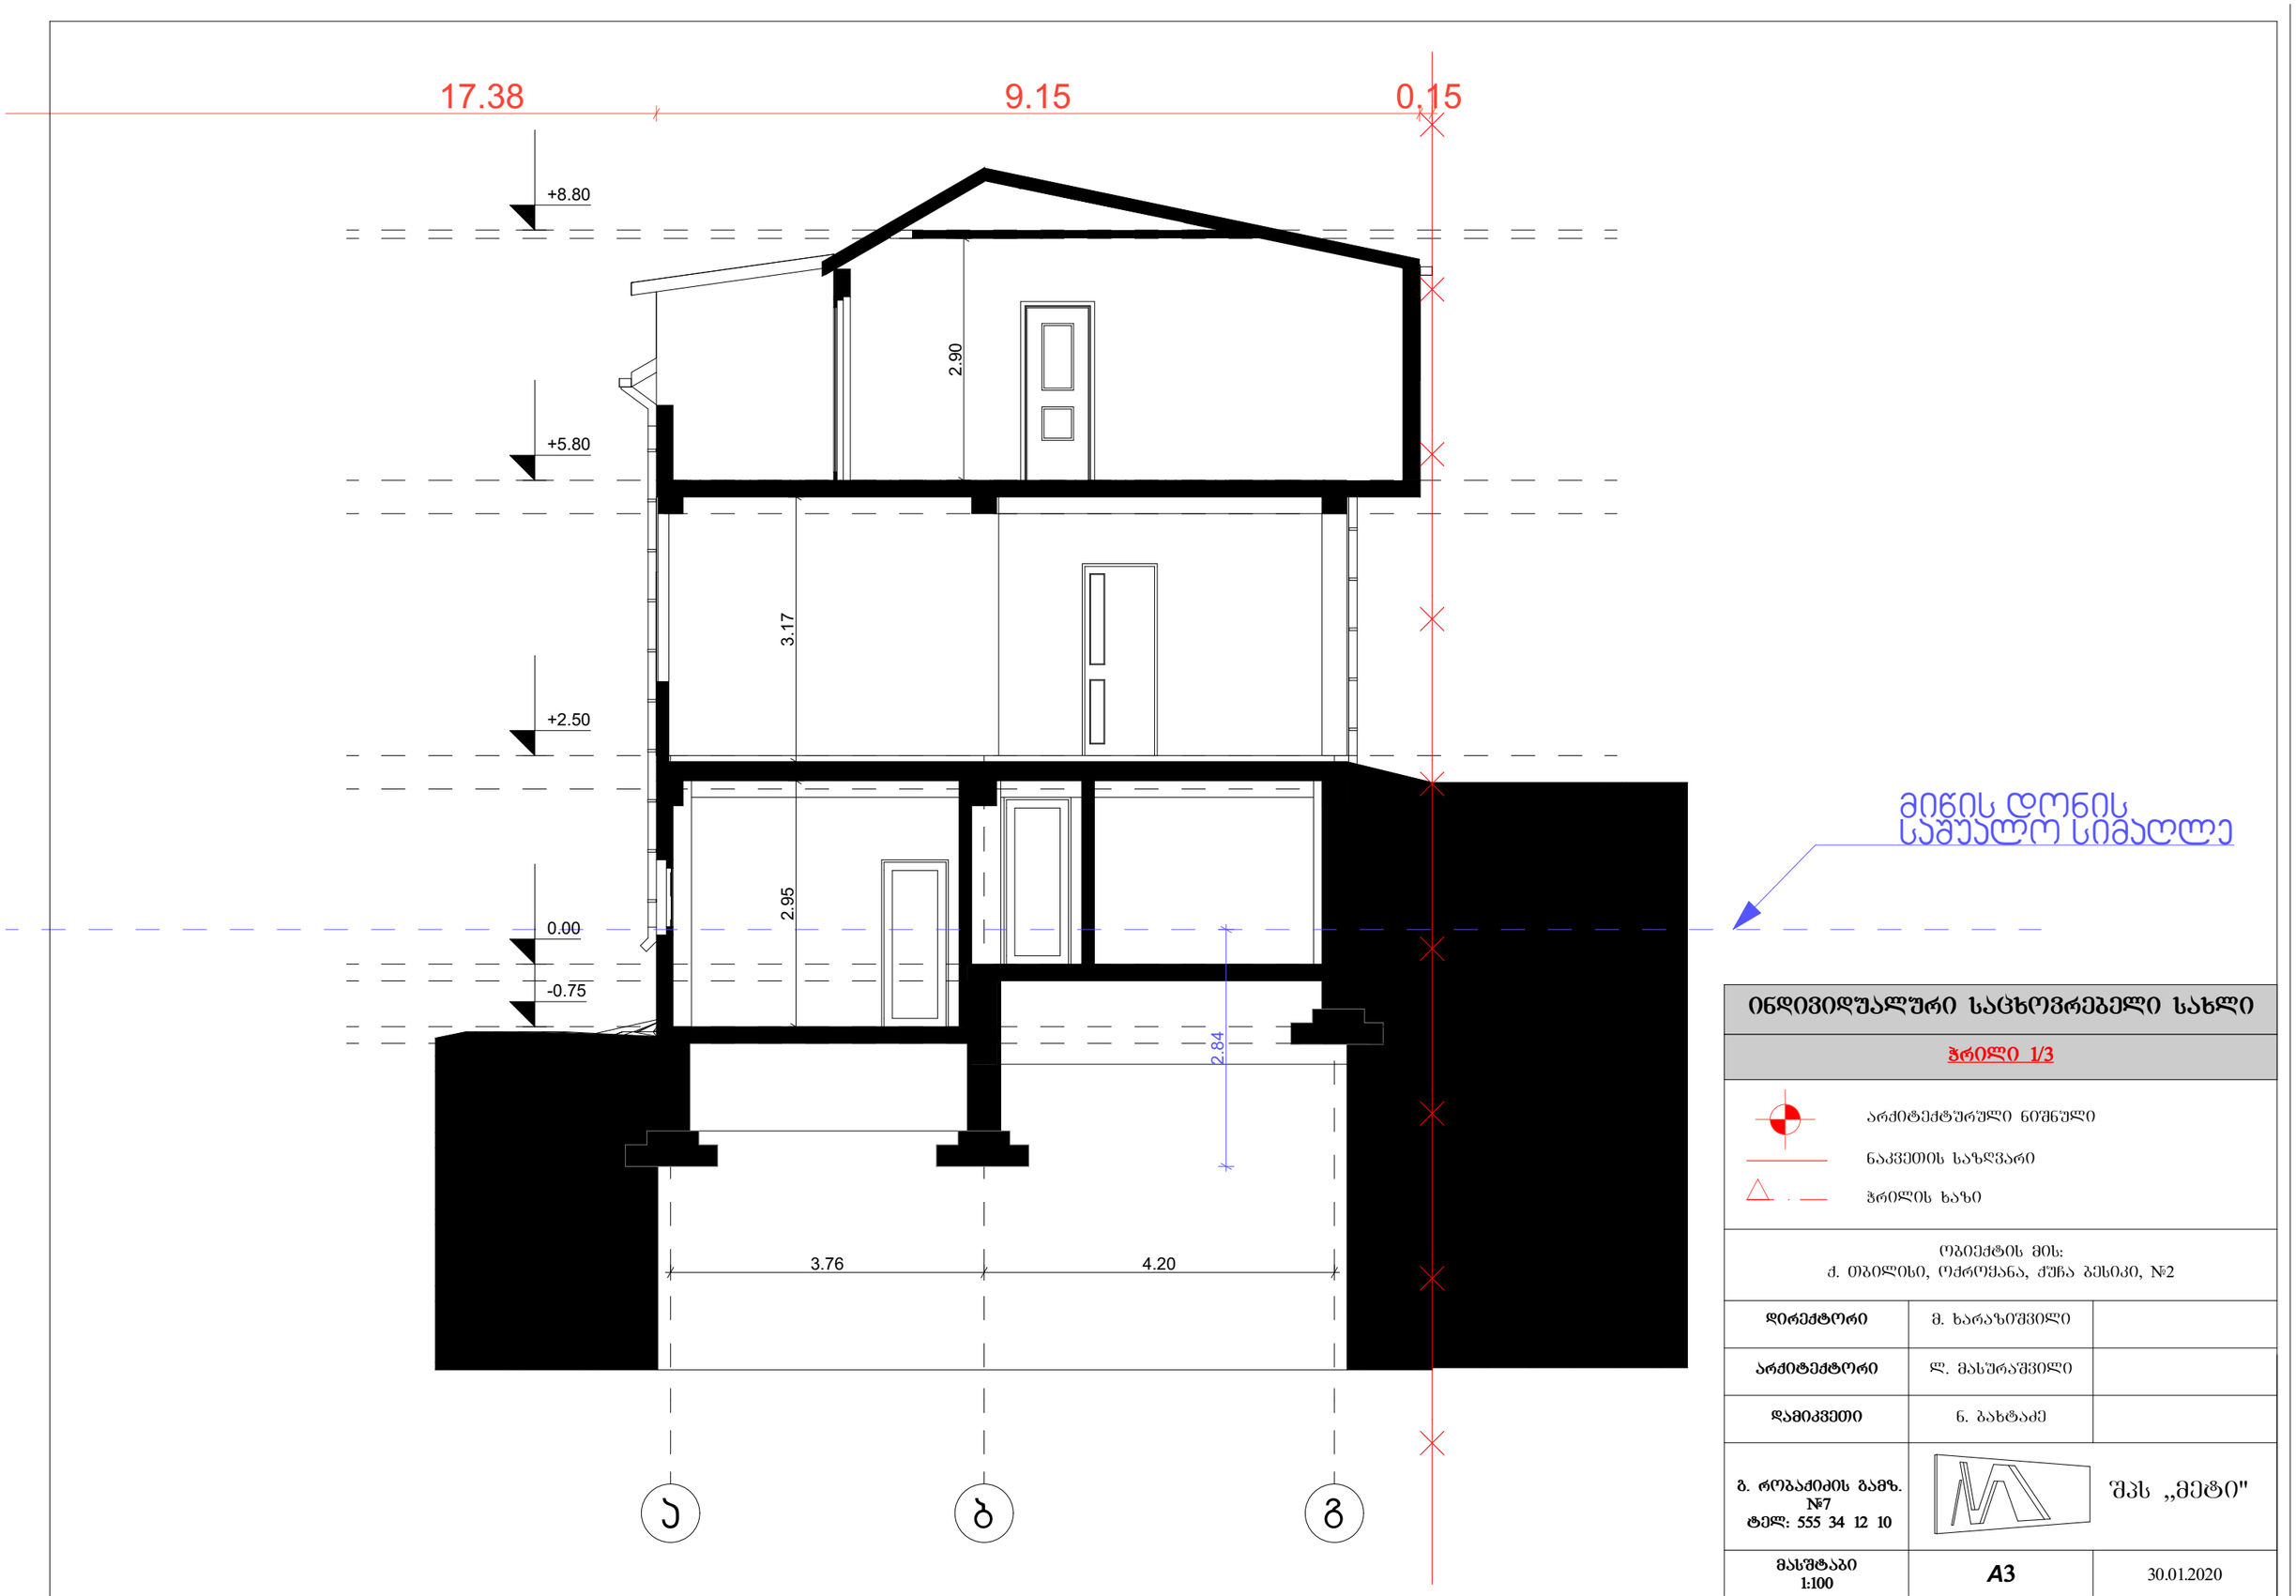

ინდივიდუალური საცხოვრებელი სახლი

ჭრილი 1/3

არქიტექტურული ნიშნული

ნაკვეთის საზღვარი

ჭრილის ხაზი

ობიექტის მის:
ქ. ობილისი, ოქროყანა, ქუჩა ბესიკი, №2

დირექტორი	მ. ხარაზიშვილი	
არქიტექტორი	ლ. მასურაშვილი	
დამიკვეთი	ნ. ბახტაძე	
ბ. როზაძიძის ბამზ. №7 ტელ: 555 34 12 10	შპს „მეტი"	
მასშტაბი 1:100	A3	30.01.2020