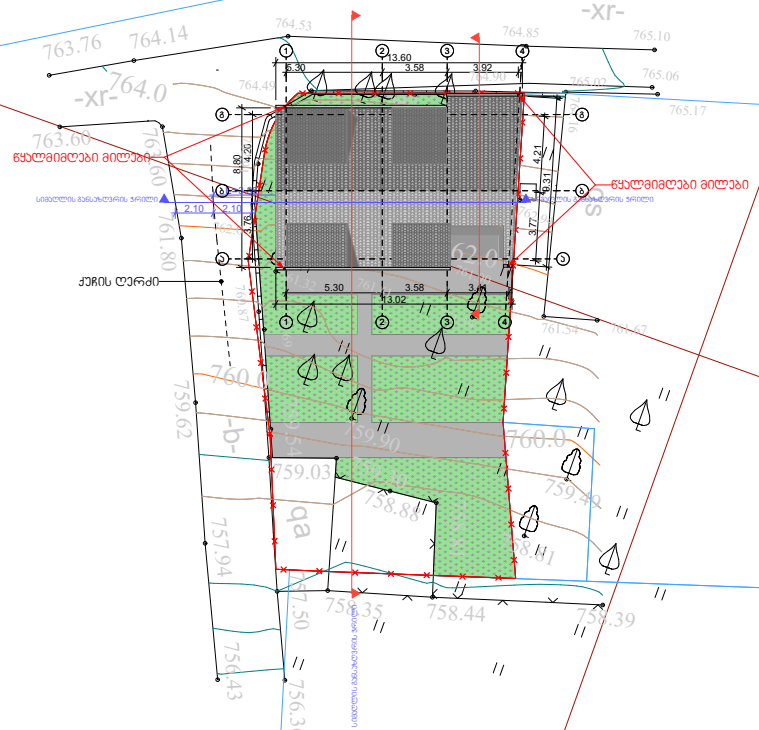

ინდივიდუალური საცხოვრებელი სახლი

გენგეგმა

არქიტექტურული ნიშნული

ნაკვეთის საზღვარი

ჭრილის ხაზი

ობიექტის მის:
ქ. თბილისი, ოქრომჭანა, ჭუნა ბესიკი, №2

დირექტორი	მ. ხარაზიშვილი	
არქიტექტორი	ლ. მასურაშვილი	
დამიკვეთი	ნ. ბახტაძე	
ბ. როგავიძის ბამზ. №7 ტელ: 555 34 12 10	შპს „მეტი"	
მასშტაბი 1:500	A4	30.01.2020

H=L/0.4
H=3.85/0.4
H=9.62

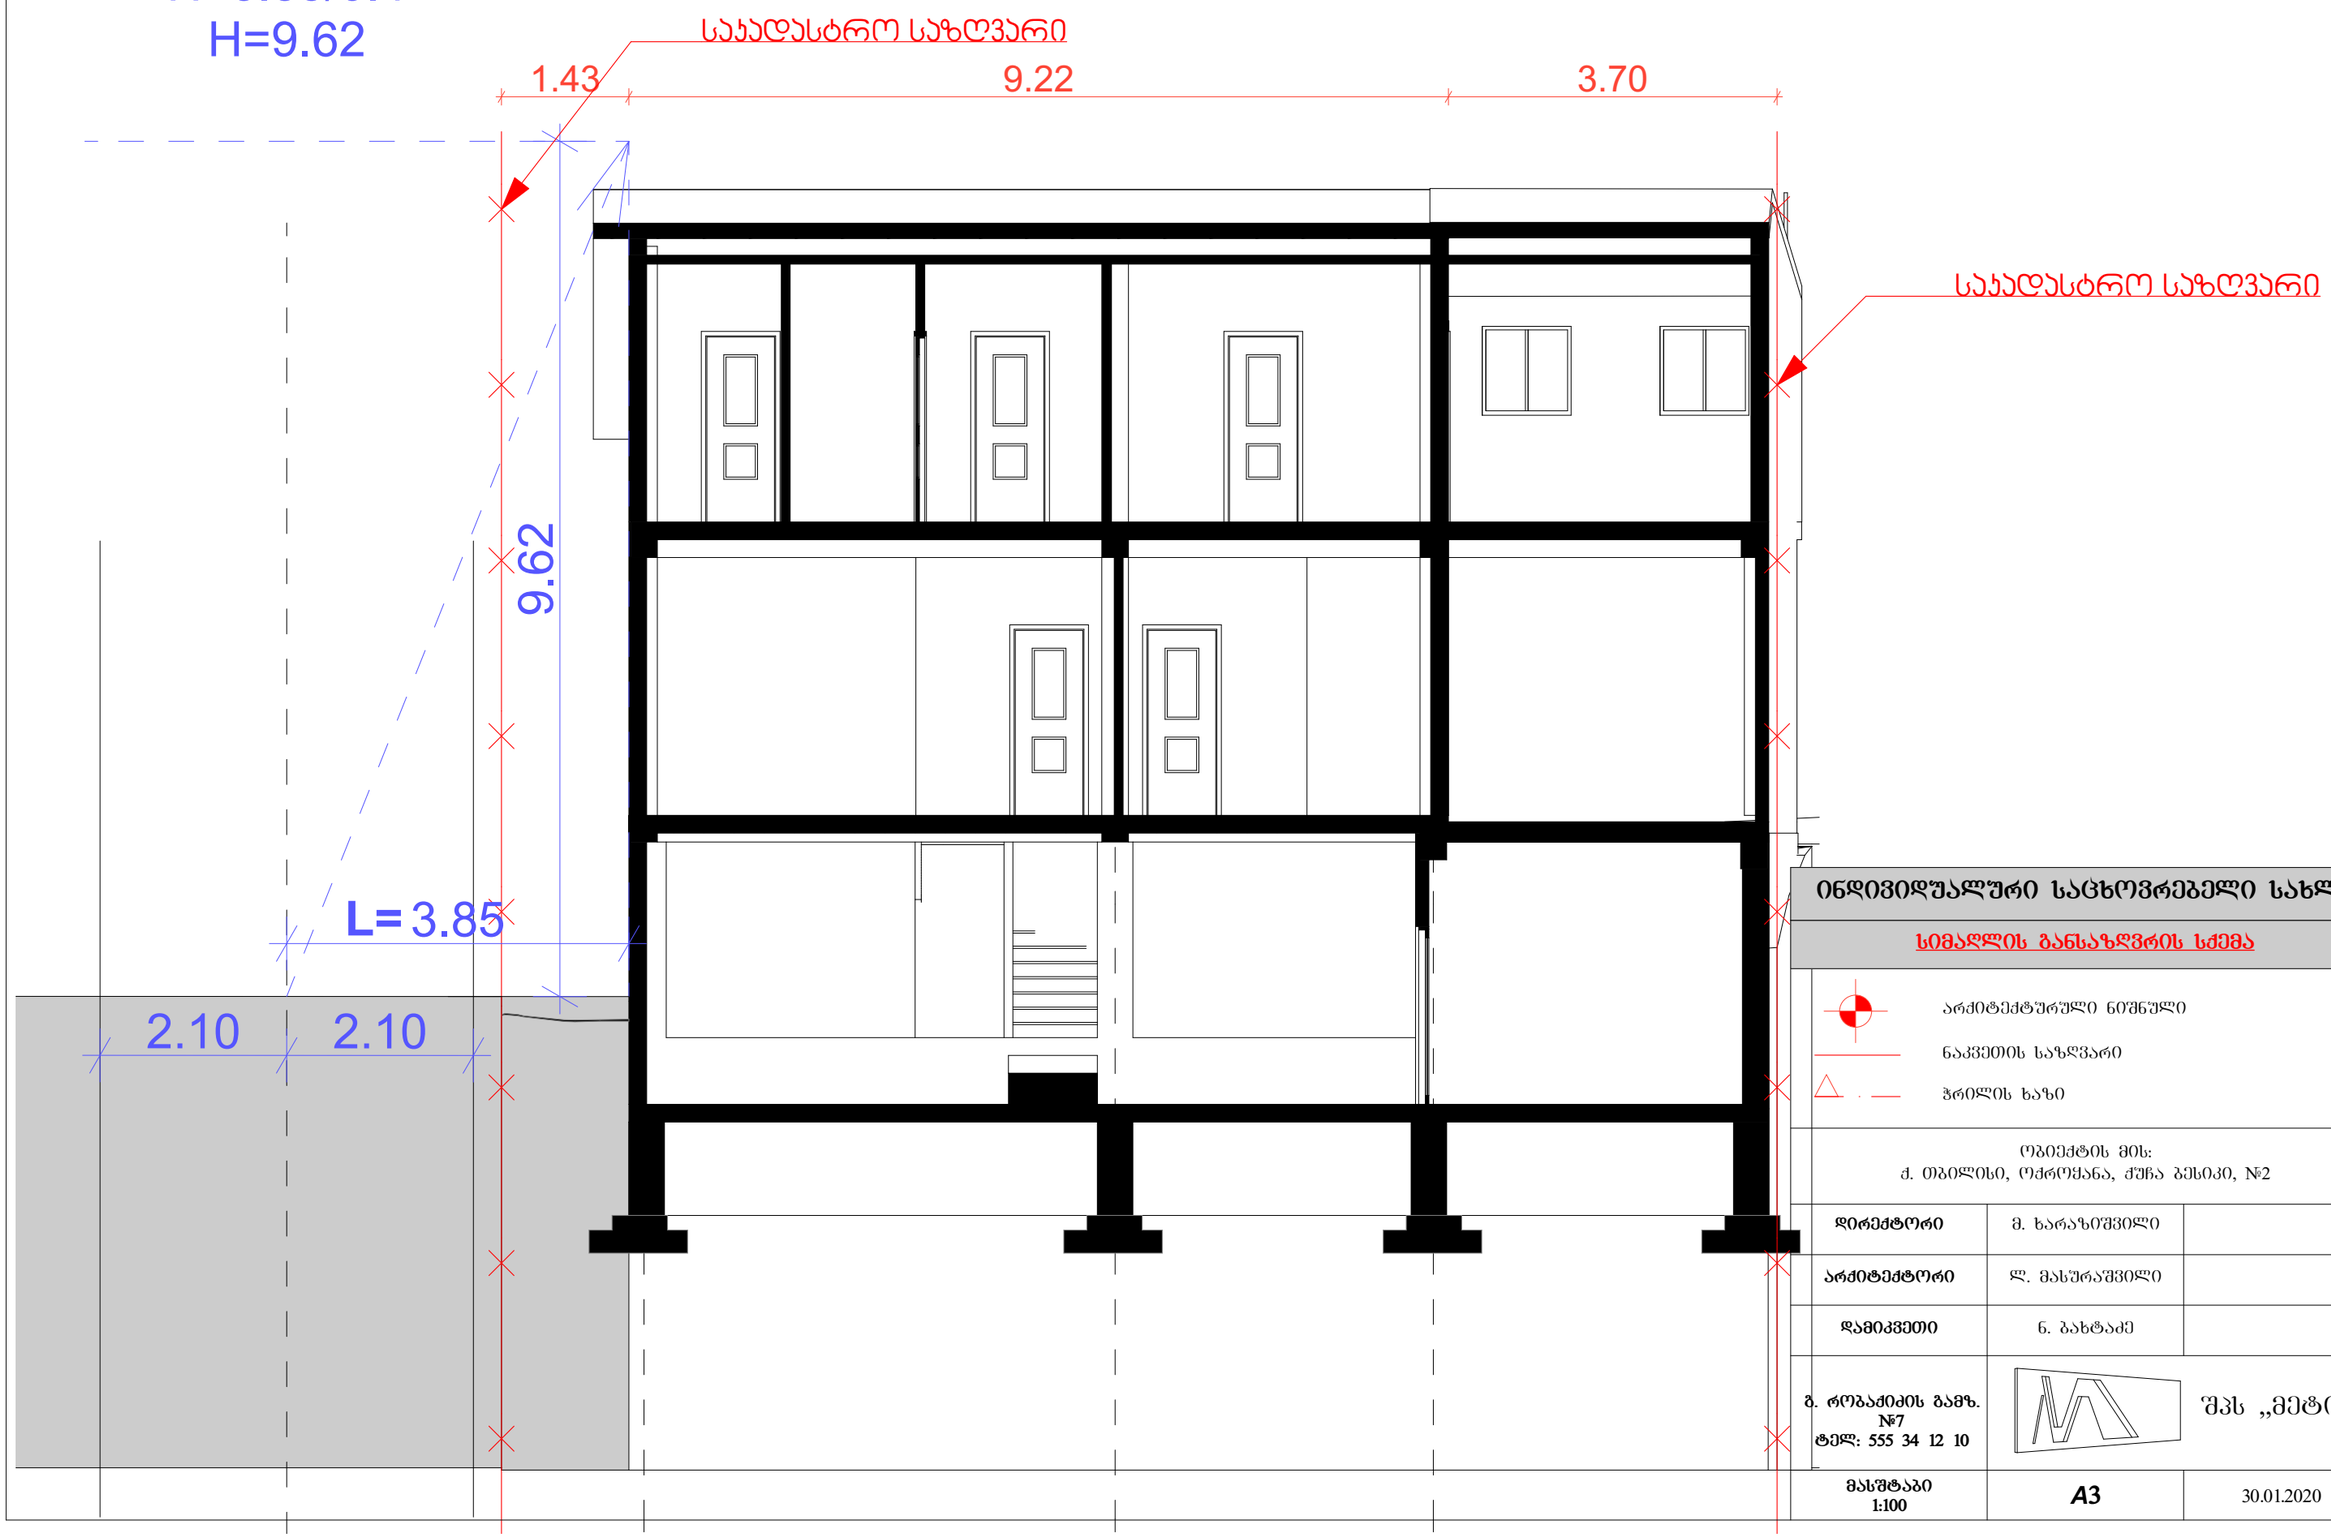

ინდივიდუალური საცხოვრებელი სახლი

სიმაღლის განსაზღვრის სქემა

არქიტექტურული ნიშნული

ნაკვეთის საზღვარი

ჭრილის ხაზი

ობიექტის მის:
ქ. თბილისი, ოქროყანა, ქუჩა ბესიკი, №2

დირექტორი	მ. ხარაზიშვილი	
არქიტექტორი	ლ. მასურაშვილი	
დამიკვეთი	ნ. ბახტაძე	
ბ. როზაძიძის გამზ. №7 ტელ: 555 34 12 10	შპს „მეტი"	
მასშტაბი 1:100	A3	30.01.2020