



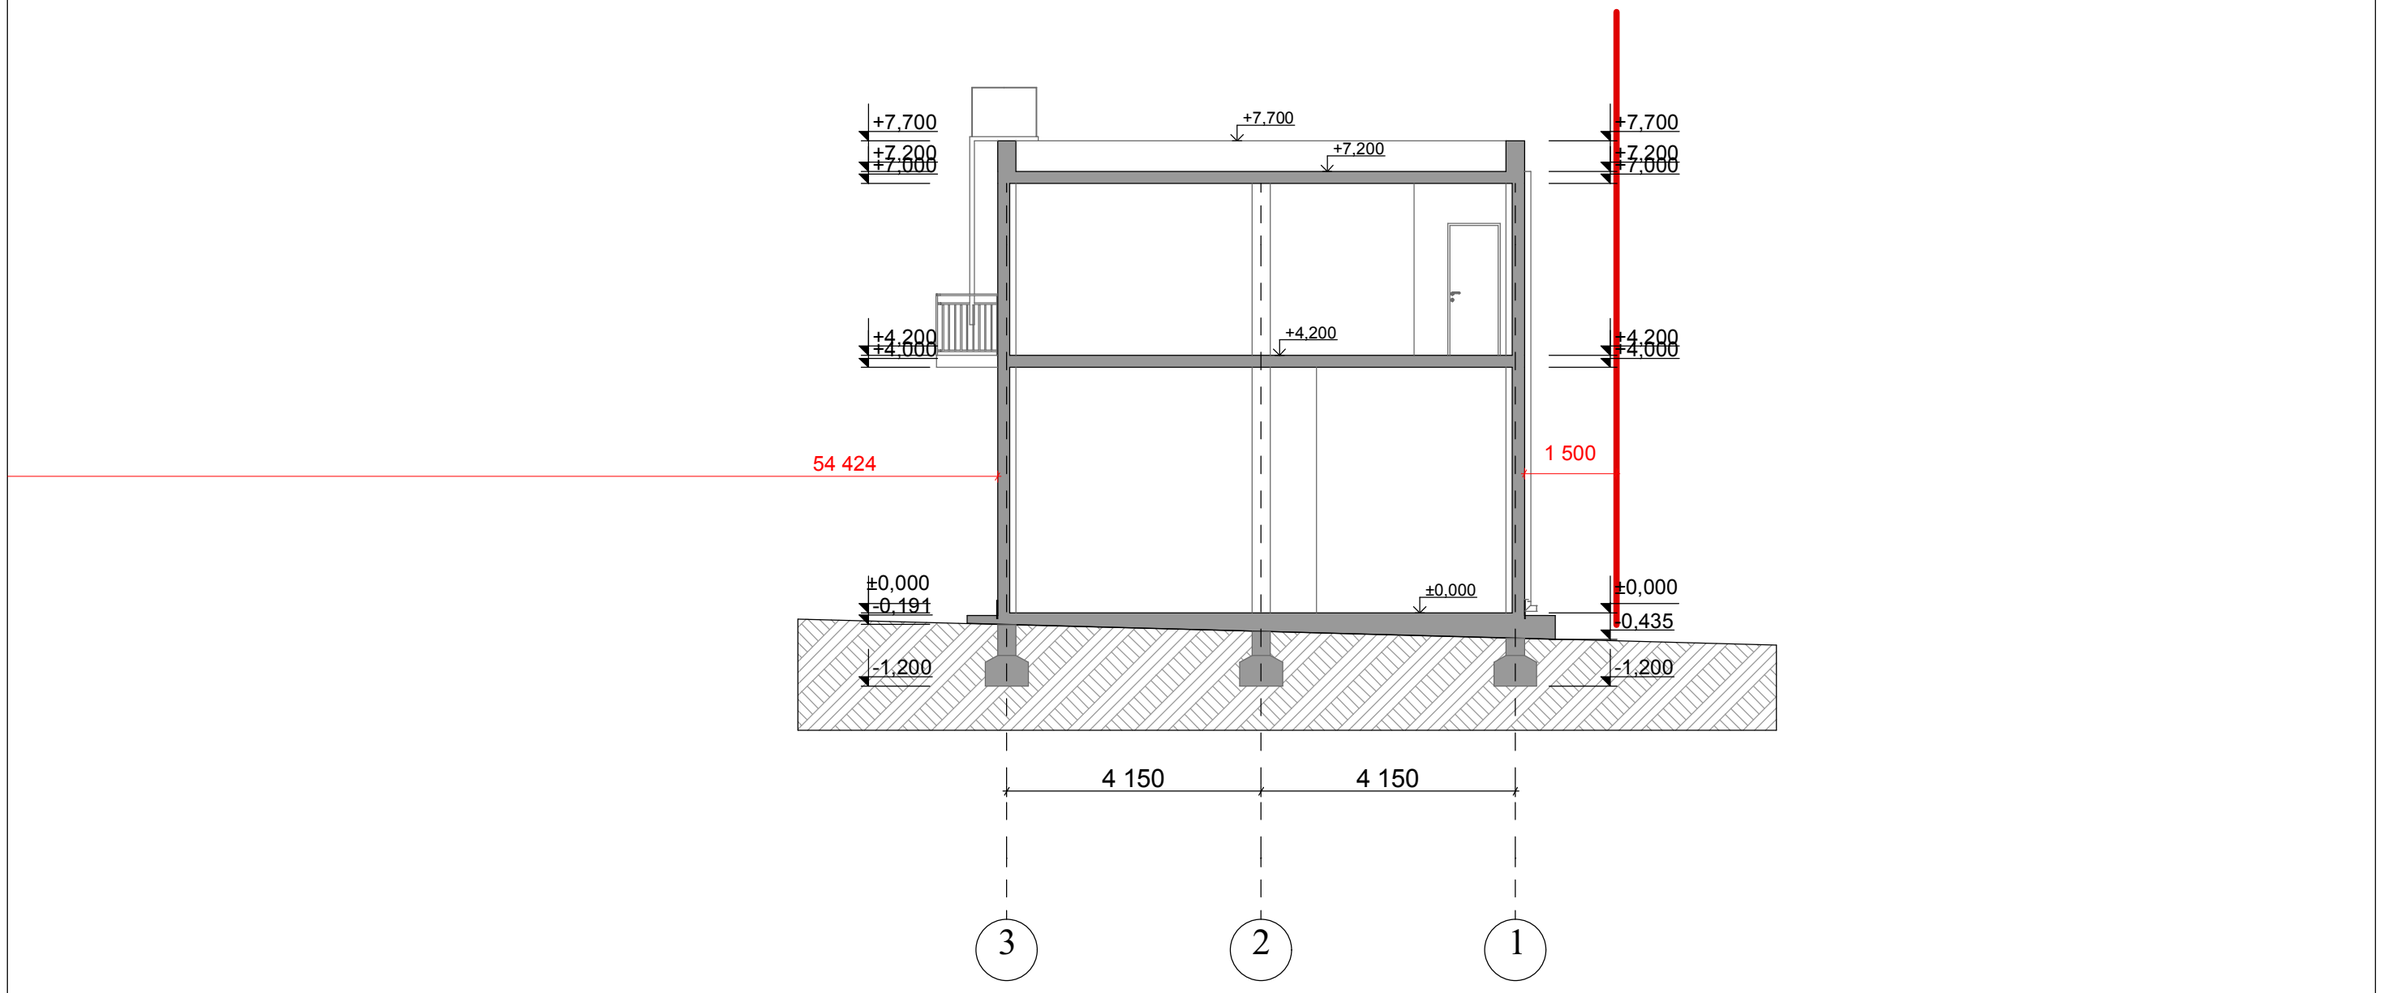

ი/მ "ოთარ ხიზანიშვილი"			შპს "ვახაძის პურ"-ს საკონდიტრო საწარმოს დამხმარე ლაბორატორიული შენობა-ნაგებობის კონსტრუქციული პროექტი	
თანამდებობა	ხელმოწერა	გვარი	ჩრილი 2-2	
დირექტორი		ო. ხიზანიშვილი		
არქიტექტორი		ბ. ბიბილეიშვილი	ქ. თბილისი, სოფ. ფონიჭალა	სტდ / ფშრ / ფ. სულ / მასშტაბი
2020 წელი				მ 1:100