ავტოსადგომის გეგმა -2.70 ნიშნულზე

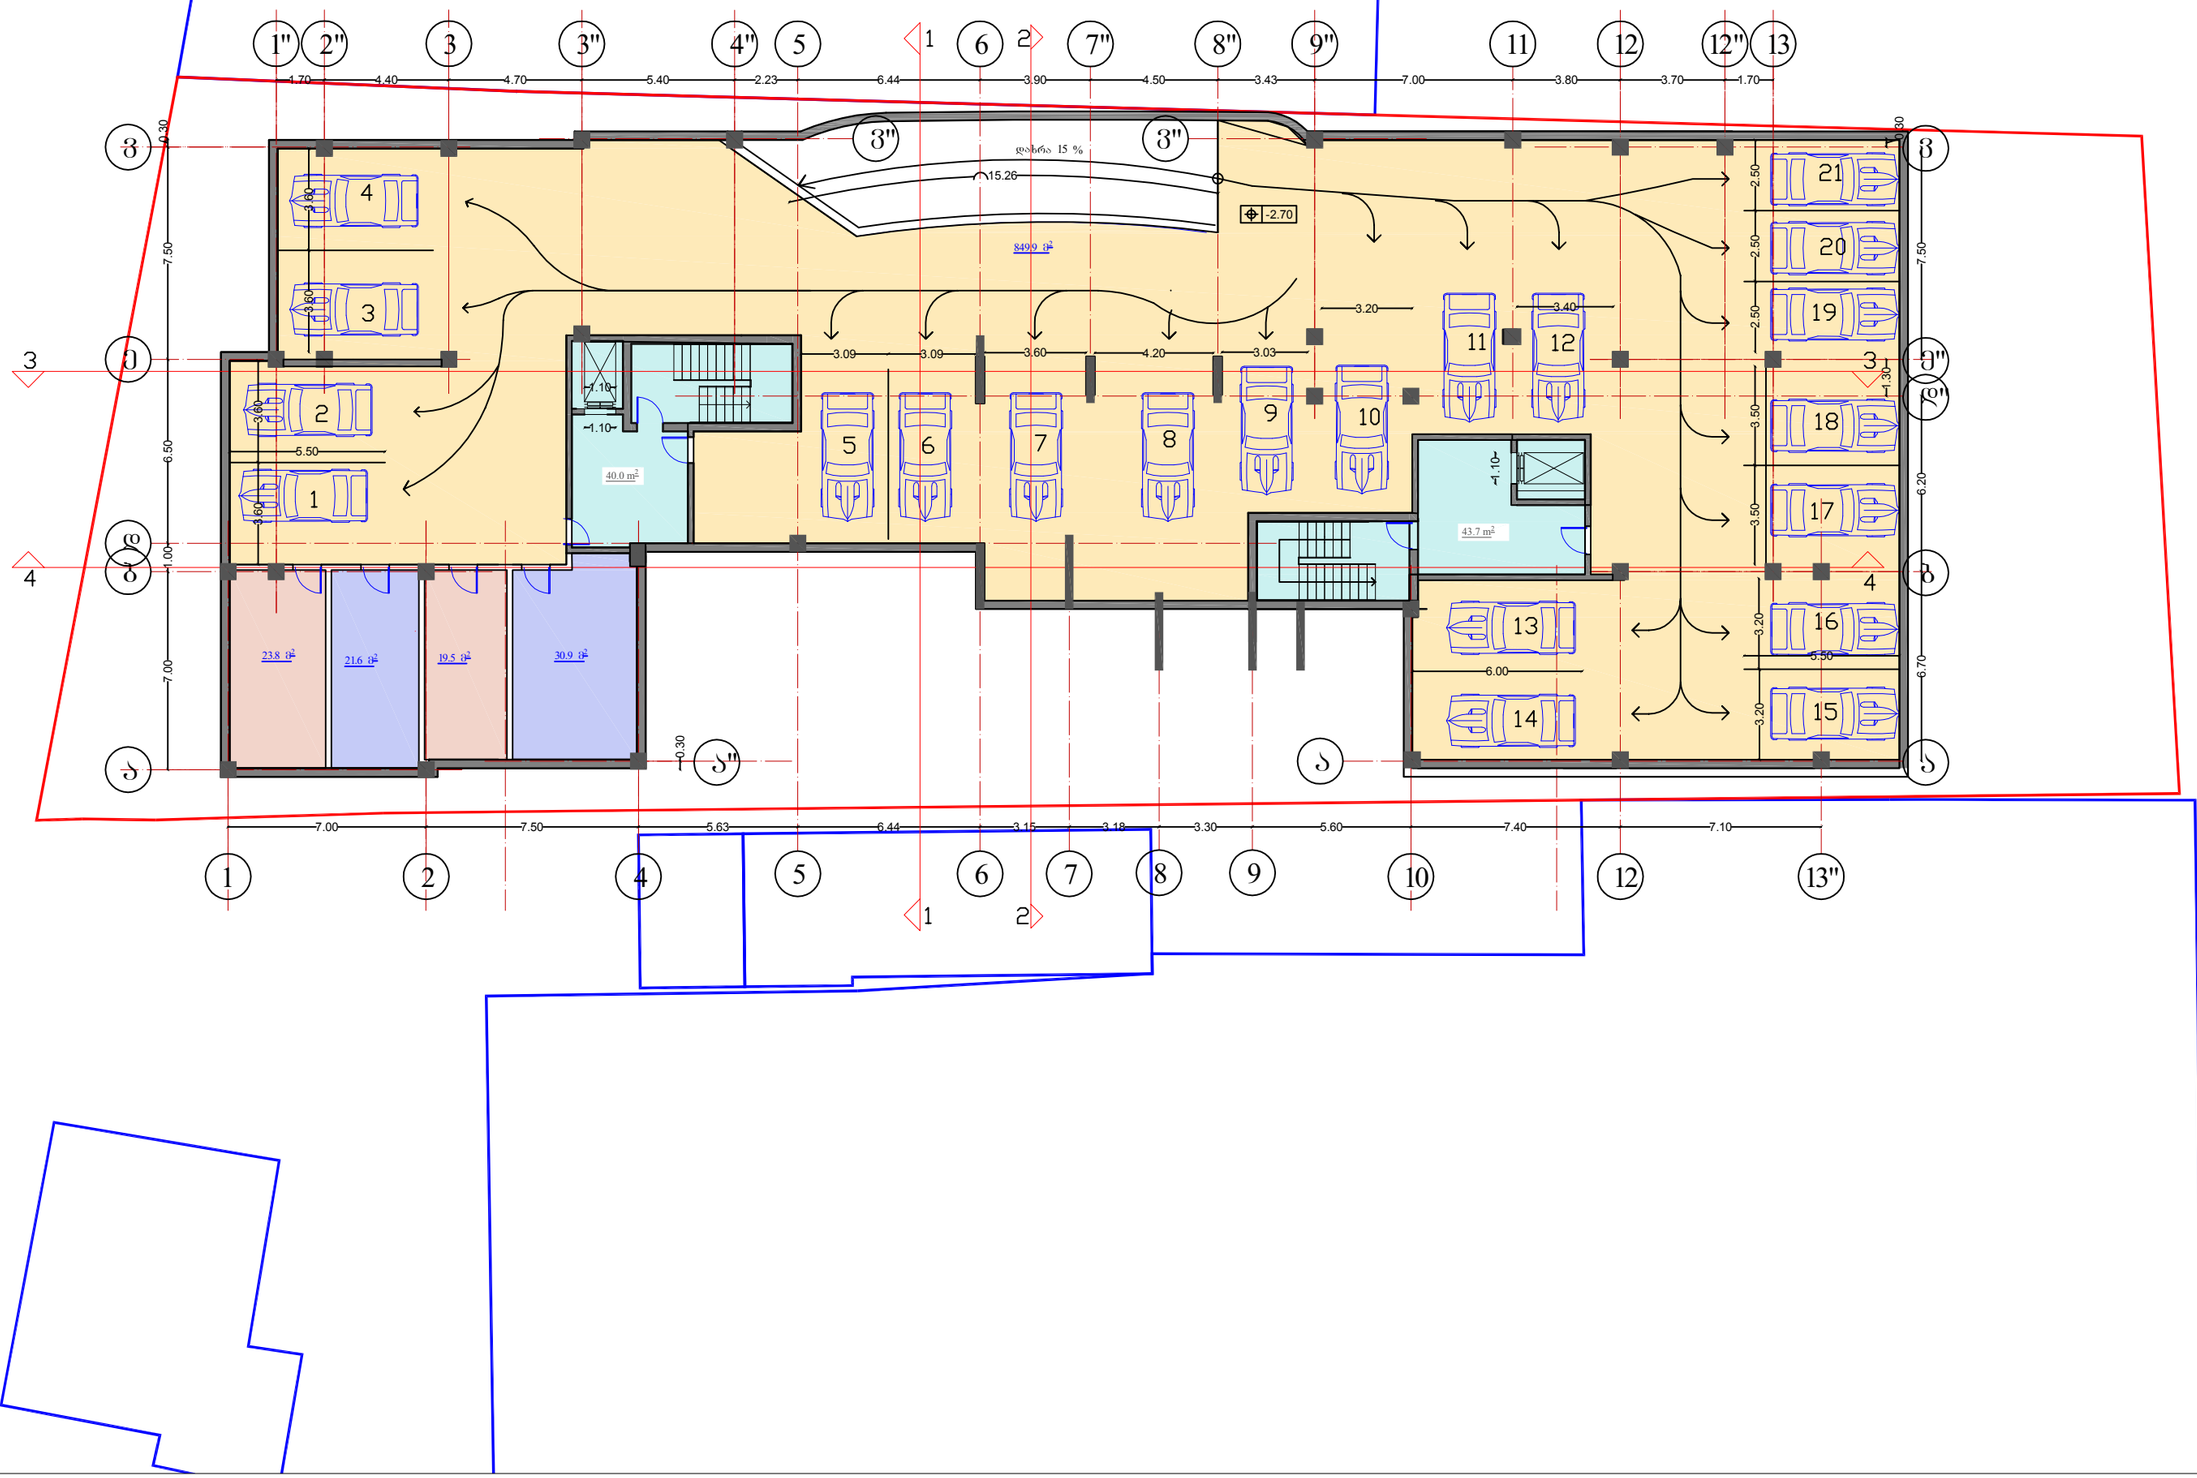

	თბილისი 2017 წ

პირობითი აღნიშვნები

გათბობისა გაბრილების აბრეშატების განთავსების არეალი

ე ძ ს ა ლ ი ა ც ი ა

ავტოსადგომი	849.9 მ²
სარდაფი	95.8 მ²
კიბის შუხრედი, სადარბაზო,ლიფტი	83.7 მ²

შენიშვნა

მისამართი	ქ. თბილისი, გურამიშვილის გამზირსა და გულამაყრის ქუჩის კუთხეში
დამკვეთი	

პროექტის სახელი

მრავალბინიანი საცხოვრებელი სახლი

თანამდებობა	გვარი	ხელმოწერა
ავტორი	მ. ესიავა	
დამშვია	მ. ესიავა	

ი/მ. მენგბის ესიავა
ელ. ფოსტა
Tengoge@mail.ru
ტელ. +995 579 985 995
ს/კ 02001003670

მასშტაბი	I სართულის გეგმა 0.00 ნიშნული
1:100	
ხტადია	შურცლის N შურცლები
მ.პ.	


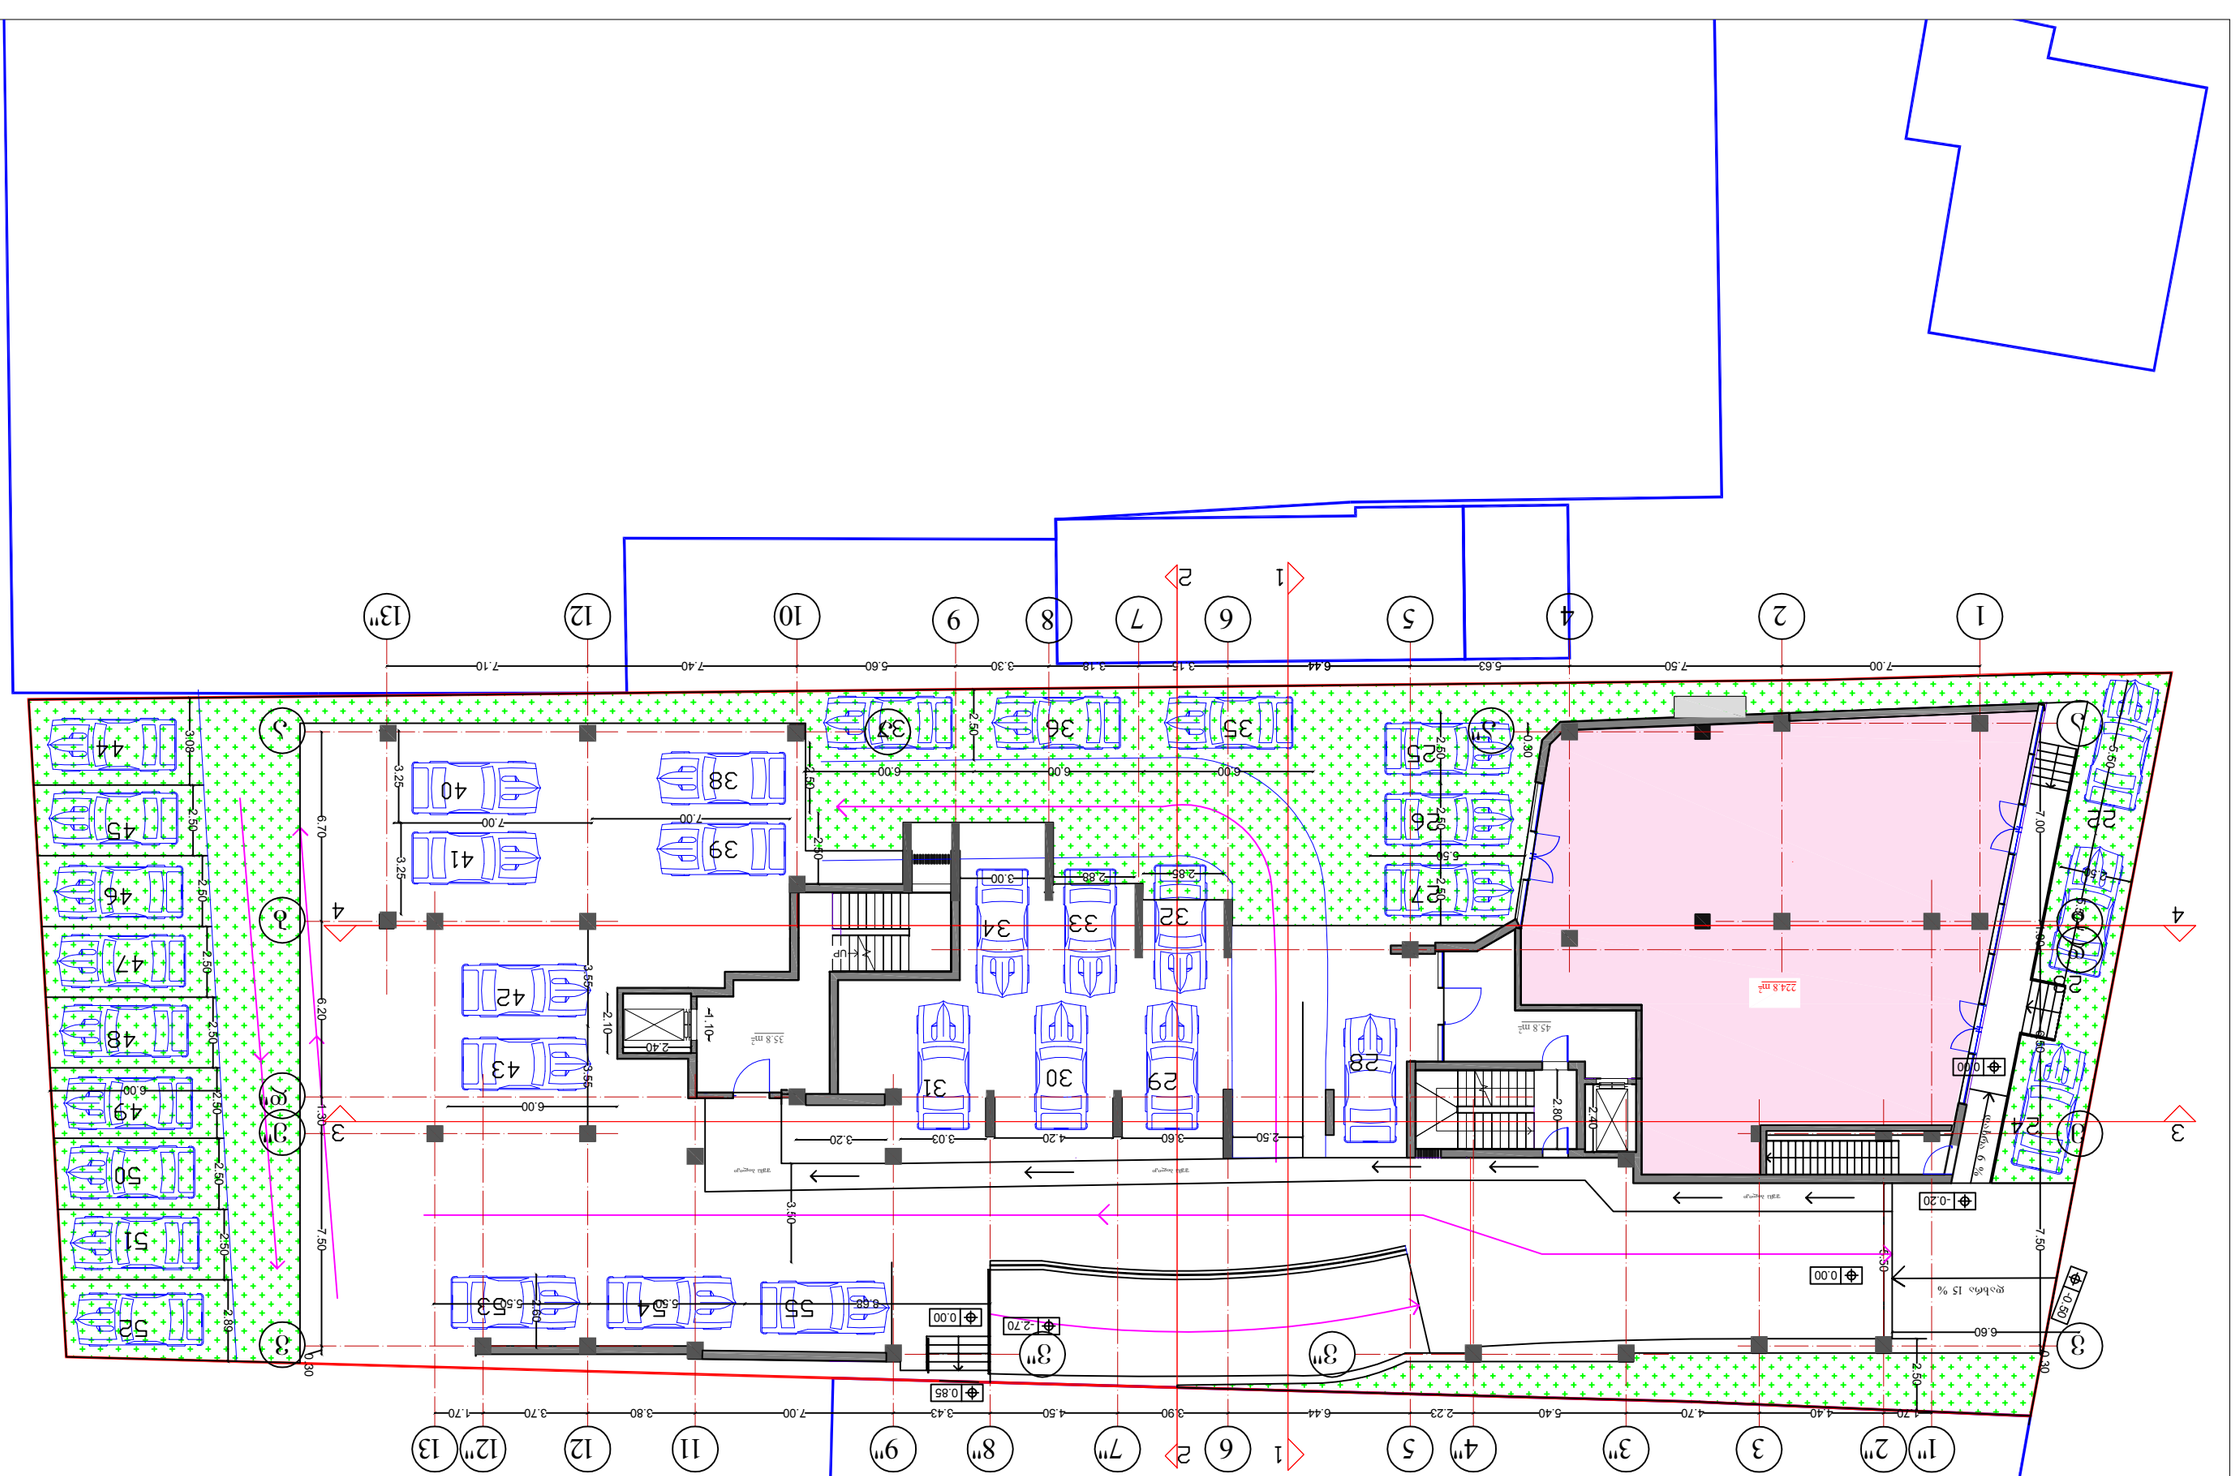








II სართულის გეგმა
3.60 ნიშნული

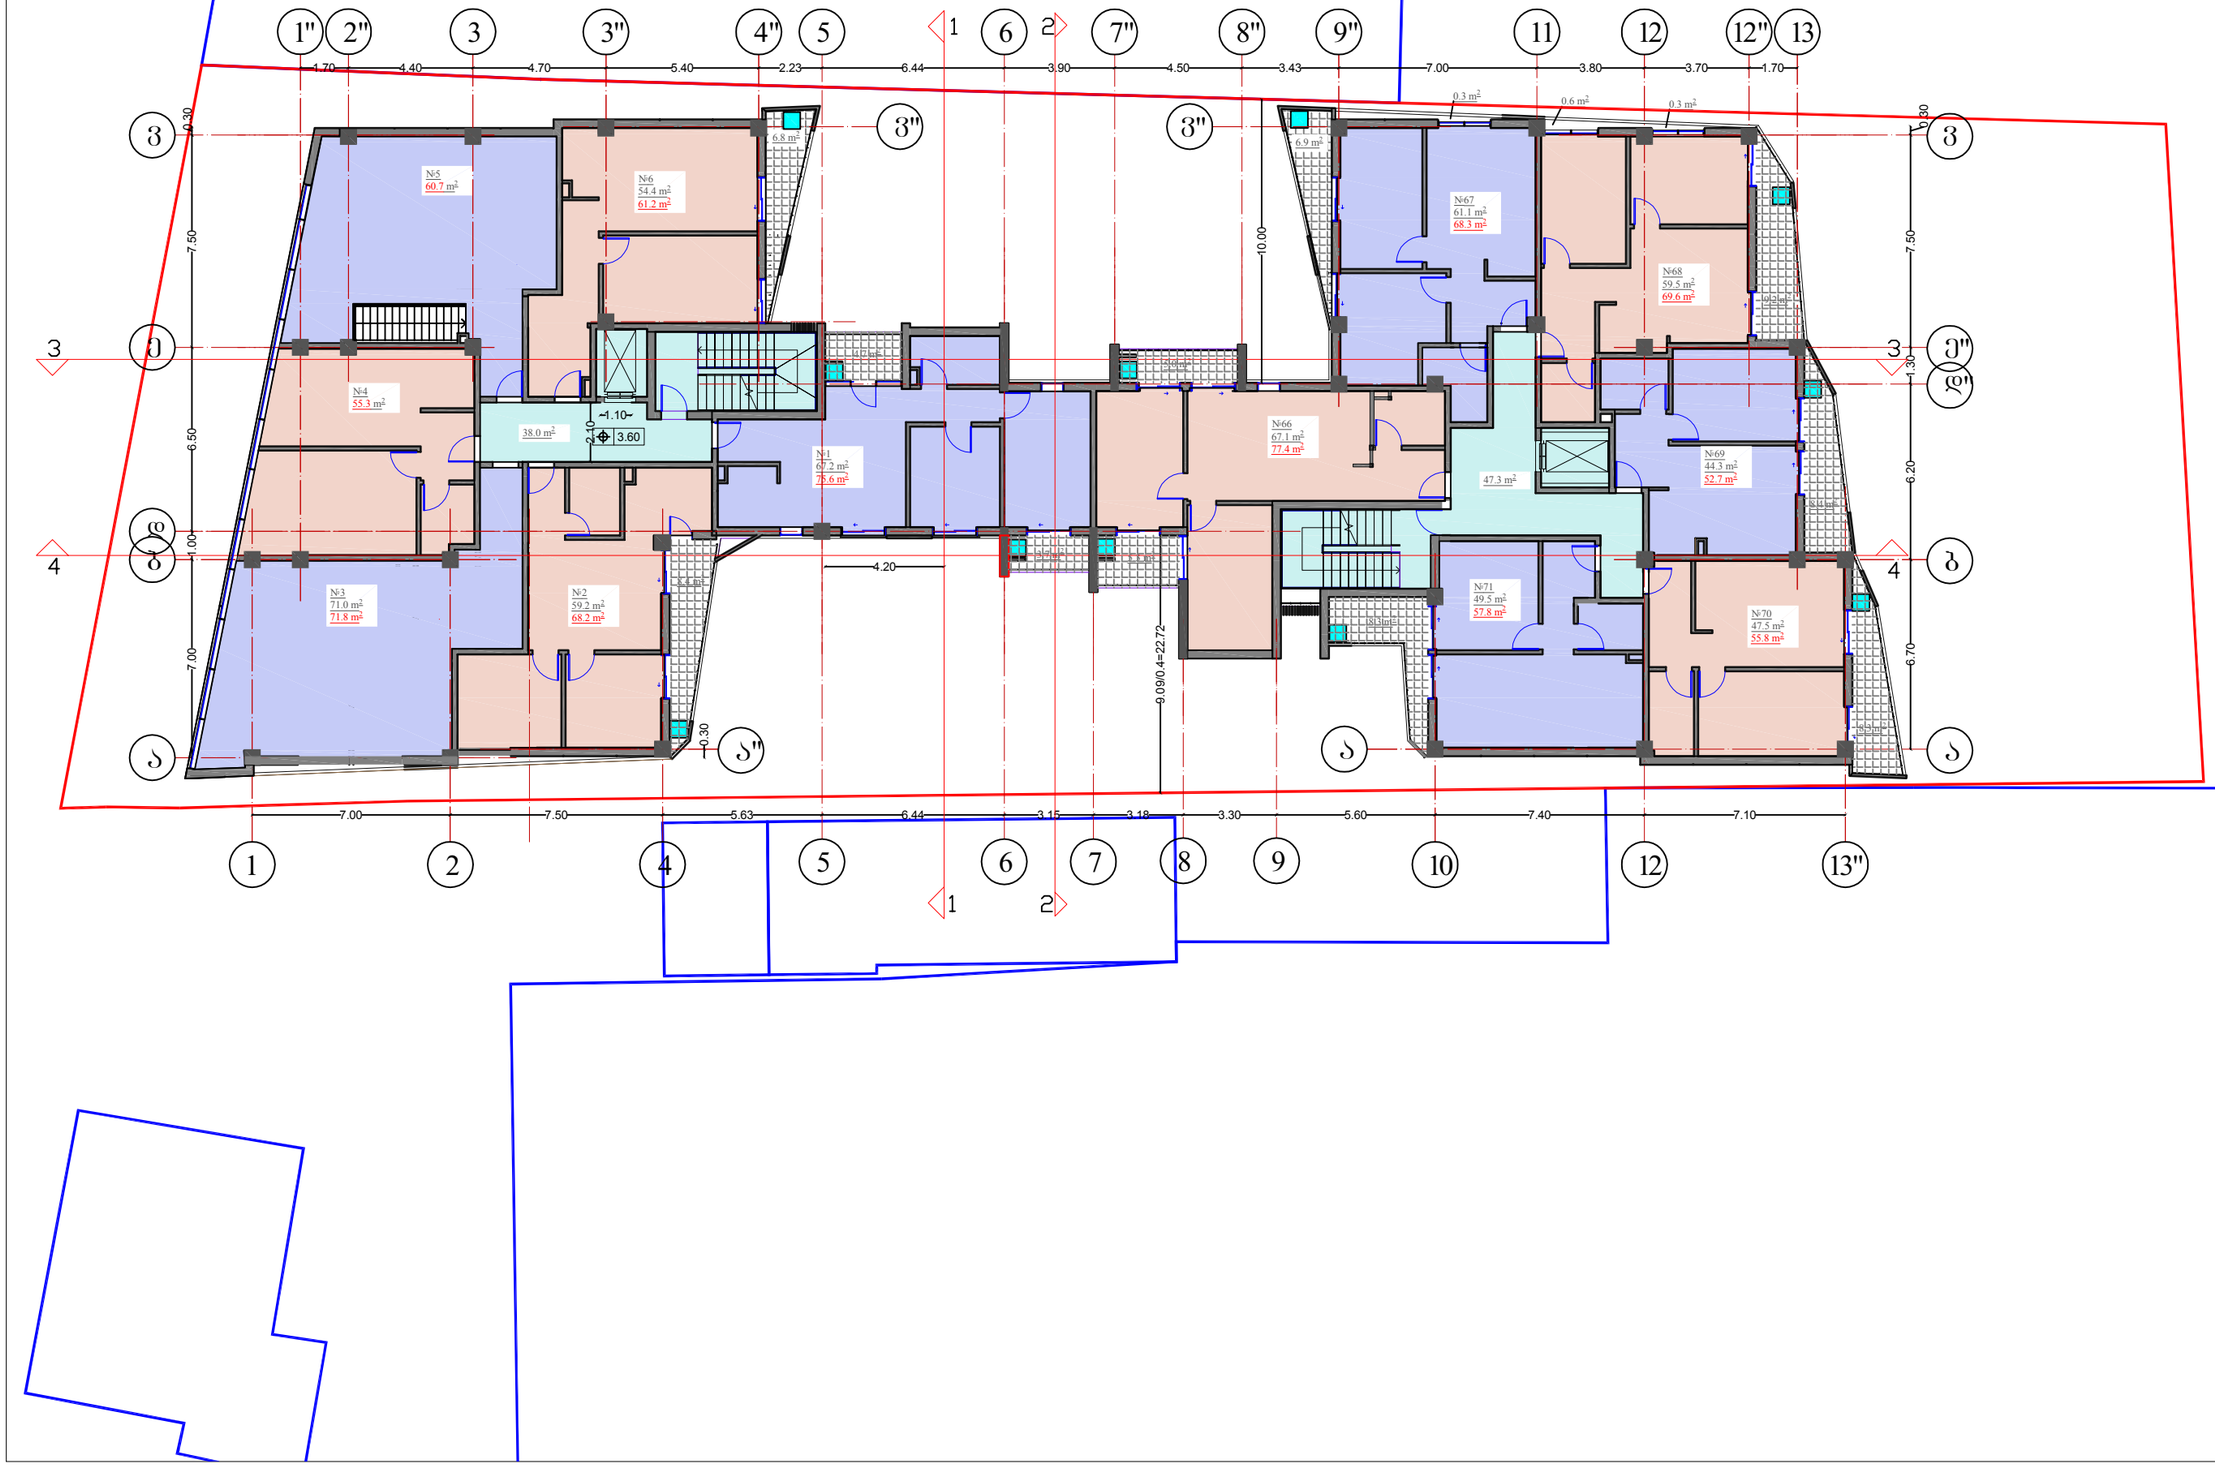

თბილისი 2017 წ

პირობითი აღნიშვნები

გათბობისა გაბრილების აბრეშატების განთავსების არეალი

ფართობი

საცხოვრებელი	696.8 მ²
საზაფხულო	76.2 მ²
კიბის შუაწელი, სალარბაზო,ლიფტი	85.3 მ²

შენიშვნა

მისამართი	ქ. თბილისი, გურამიშვილის გამზირსა და გულამაყრის ქუჩის კუთხეში
დამკვეთი	

პროექტის სახელი

მრავალბინიანი საცხოვრებელი სახლი

თანამდებობა	გვარი	ხელმოწერა
არქიტექტორი	ი. ესიავა	
დამკვეთი	ი. ესიავა	

ი/მ. თენგიზ ესიავა
ელ. ფოსტა Tengoge@mail.ru
ტელ. +995 579 985 995
ს/კ 02001003670

მასშტაბი 1:100	II სართულის გეგმა 3.60 ნიშნული
სტადია	შეცვლის № შეცვლები
ზ.ა.	

III სართულის გეგმა
6.80 ნიშნული

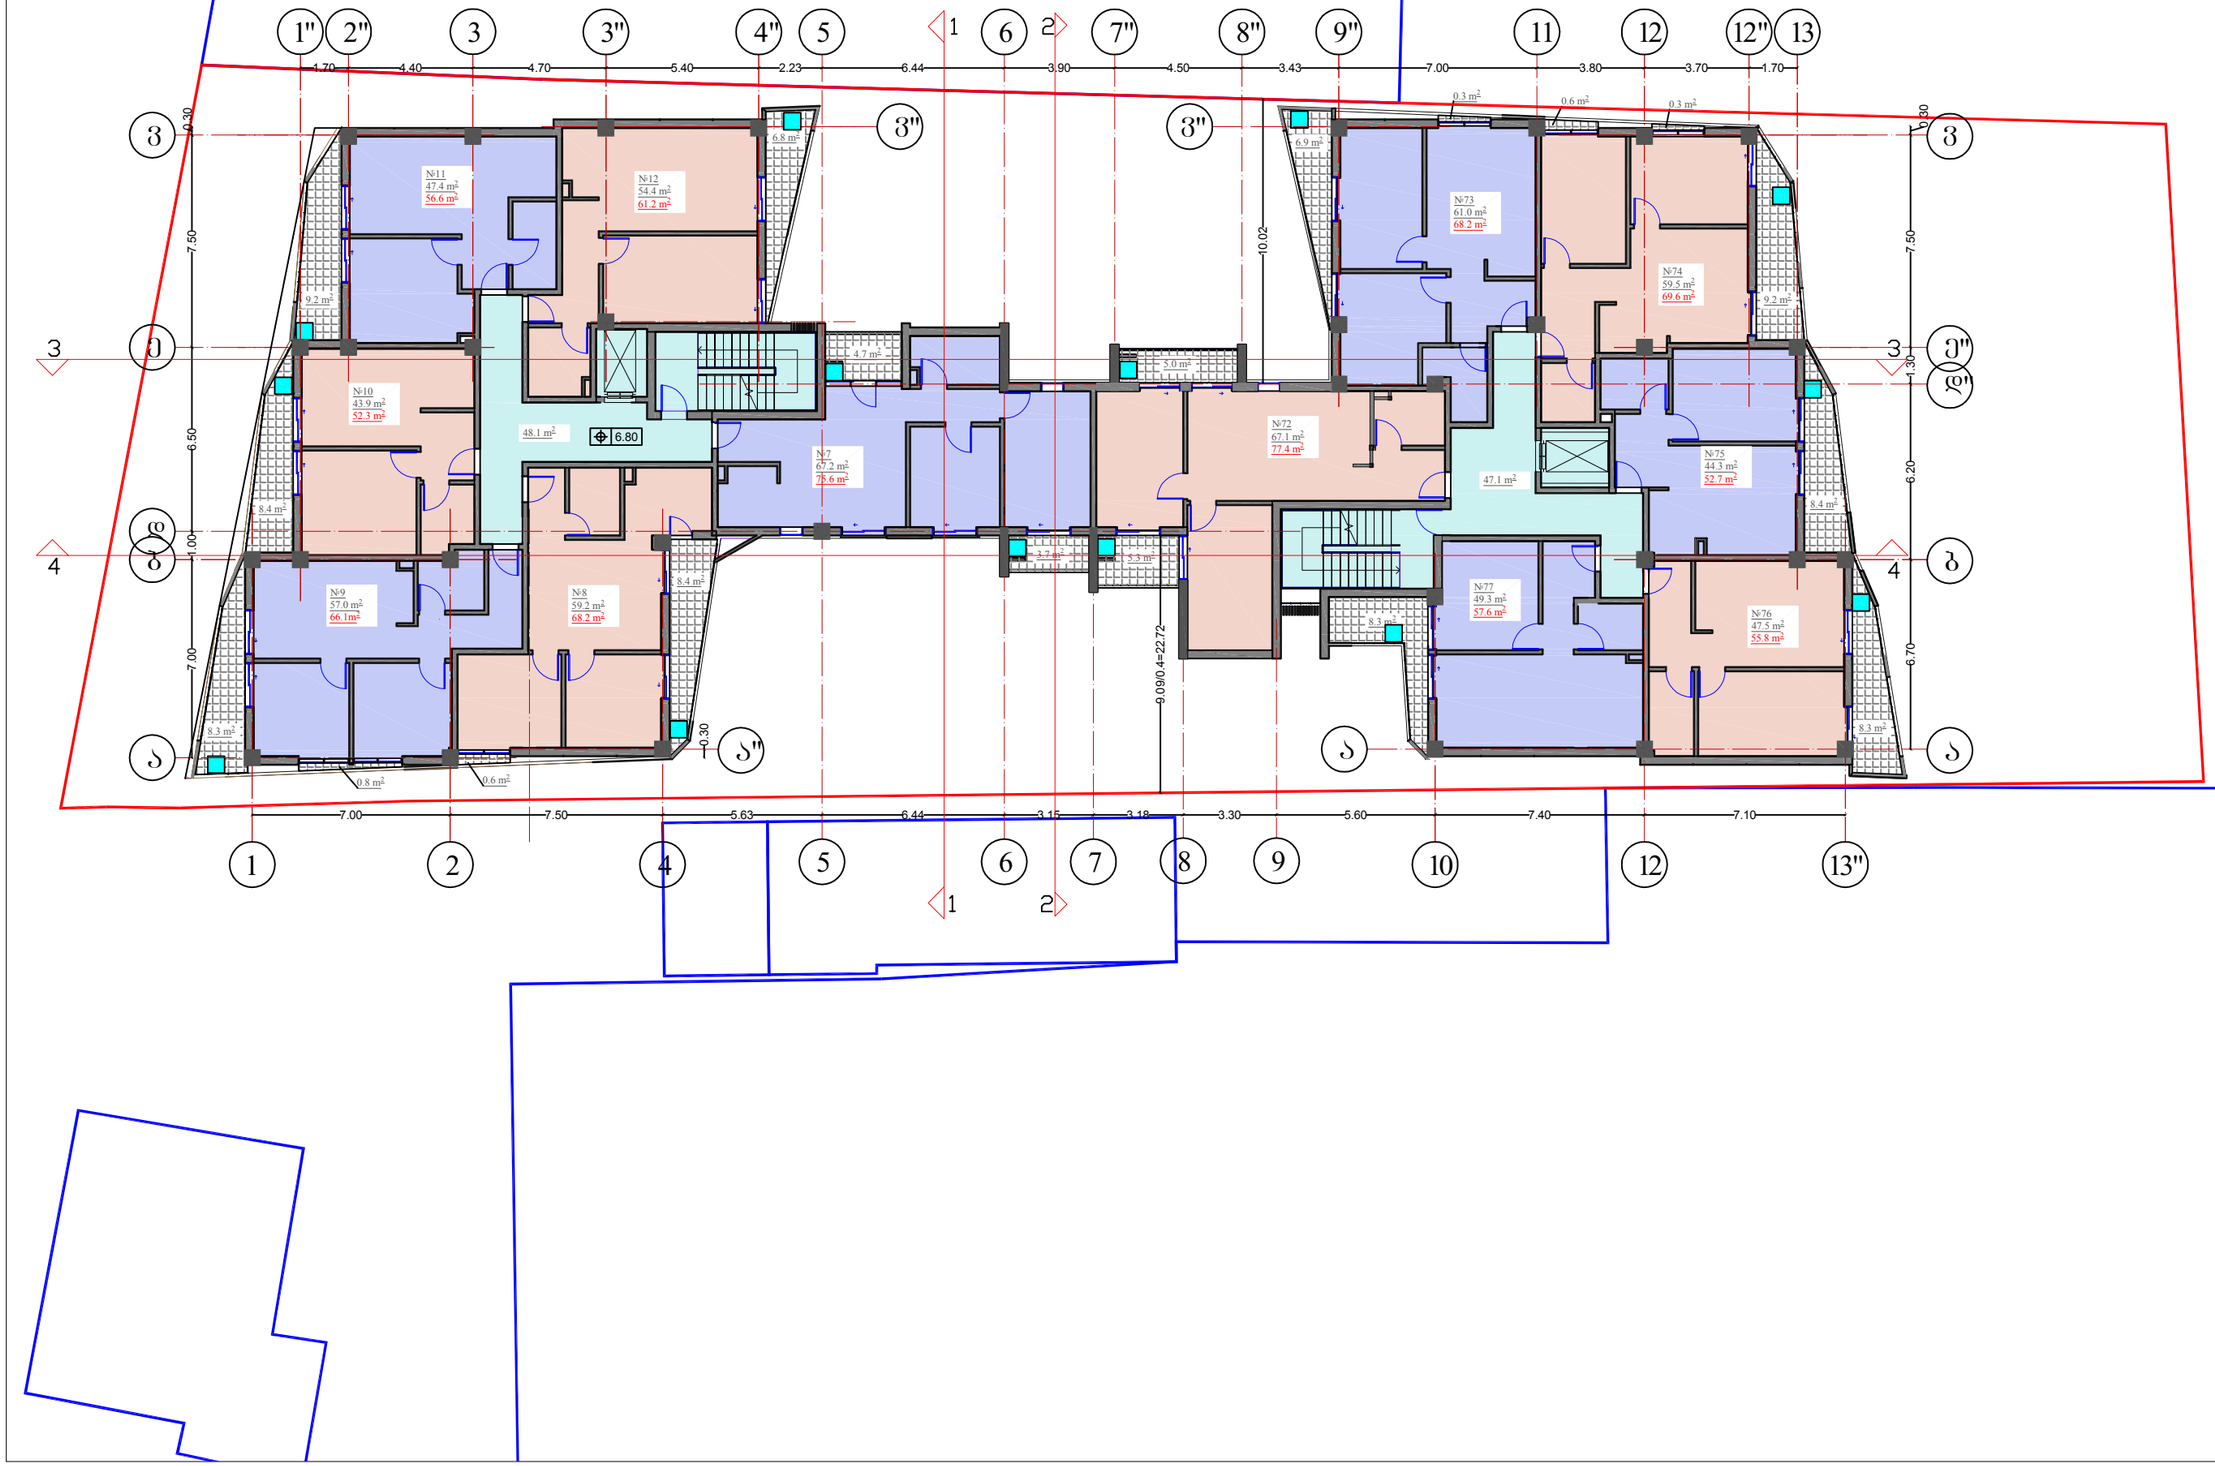

	თბილისი 2017 წ

პირობითი აღნიშვნები

გათბობისა გაბრილების აბრეშატების განთავსების არეალი

ეძსპლიკაცია

საცხოვრებელი	657.8 მ²
საზაფხულო	103.5 მ²
კიბის შუაწელი, სალარბაზო,ლიფტი	95.2 მ²

შენიშვნა

მისამართი	ქ. თბილისი, გურამიშვილის გამზირსა და გულამაძრის ქუჩის კუთხეში
დამკვეთი	

პროექტის სახელი

მრავალბინიანი საცხოვრებელი სახლი

თანამდებობა	გვარი	ხელმოწერა
არქიტორი	ი. ესიავა	
დამშვია	ი. ესიავა	

ი/მ. თენგიზ ესიავა
ელ. ფოსტა Tengoge@mail.ru
ტელ. +995 579 985 995
ს/კ 02001003670

მასშტაბი 1:100	III სართულის გეგმა 6.80 ნიშნული
სტადია	შურცლის N შურცლები
მ.პ.	


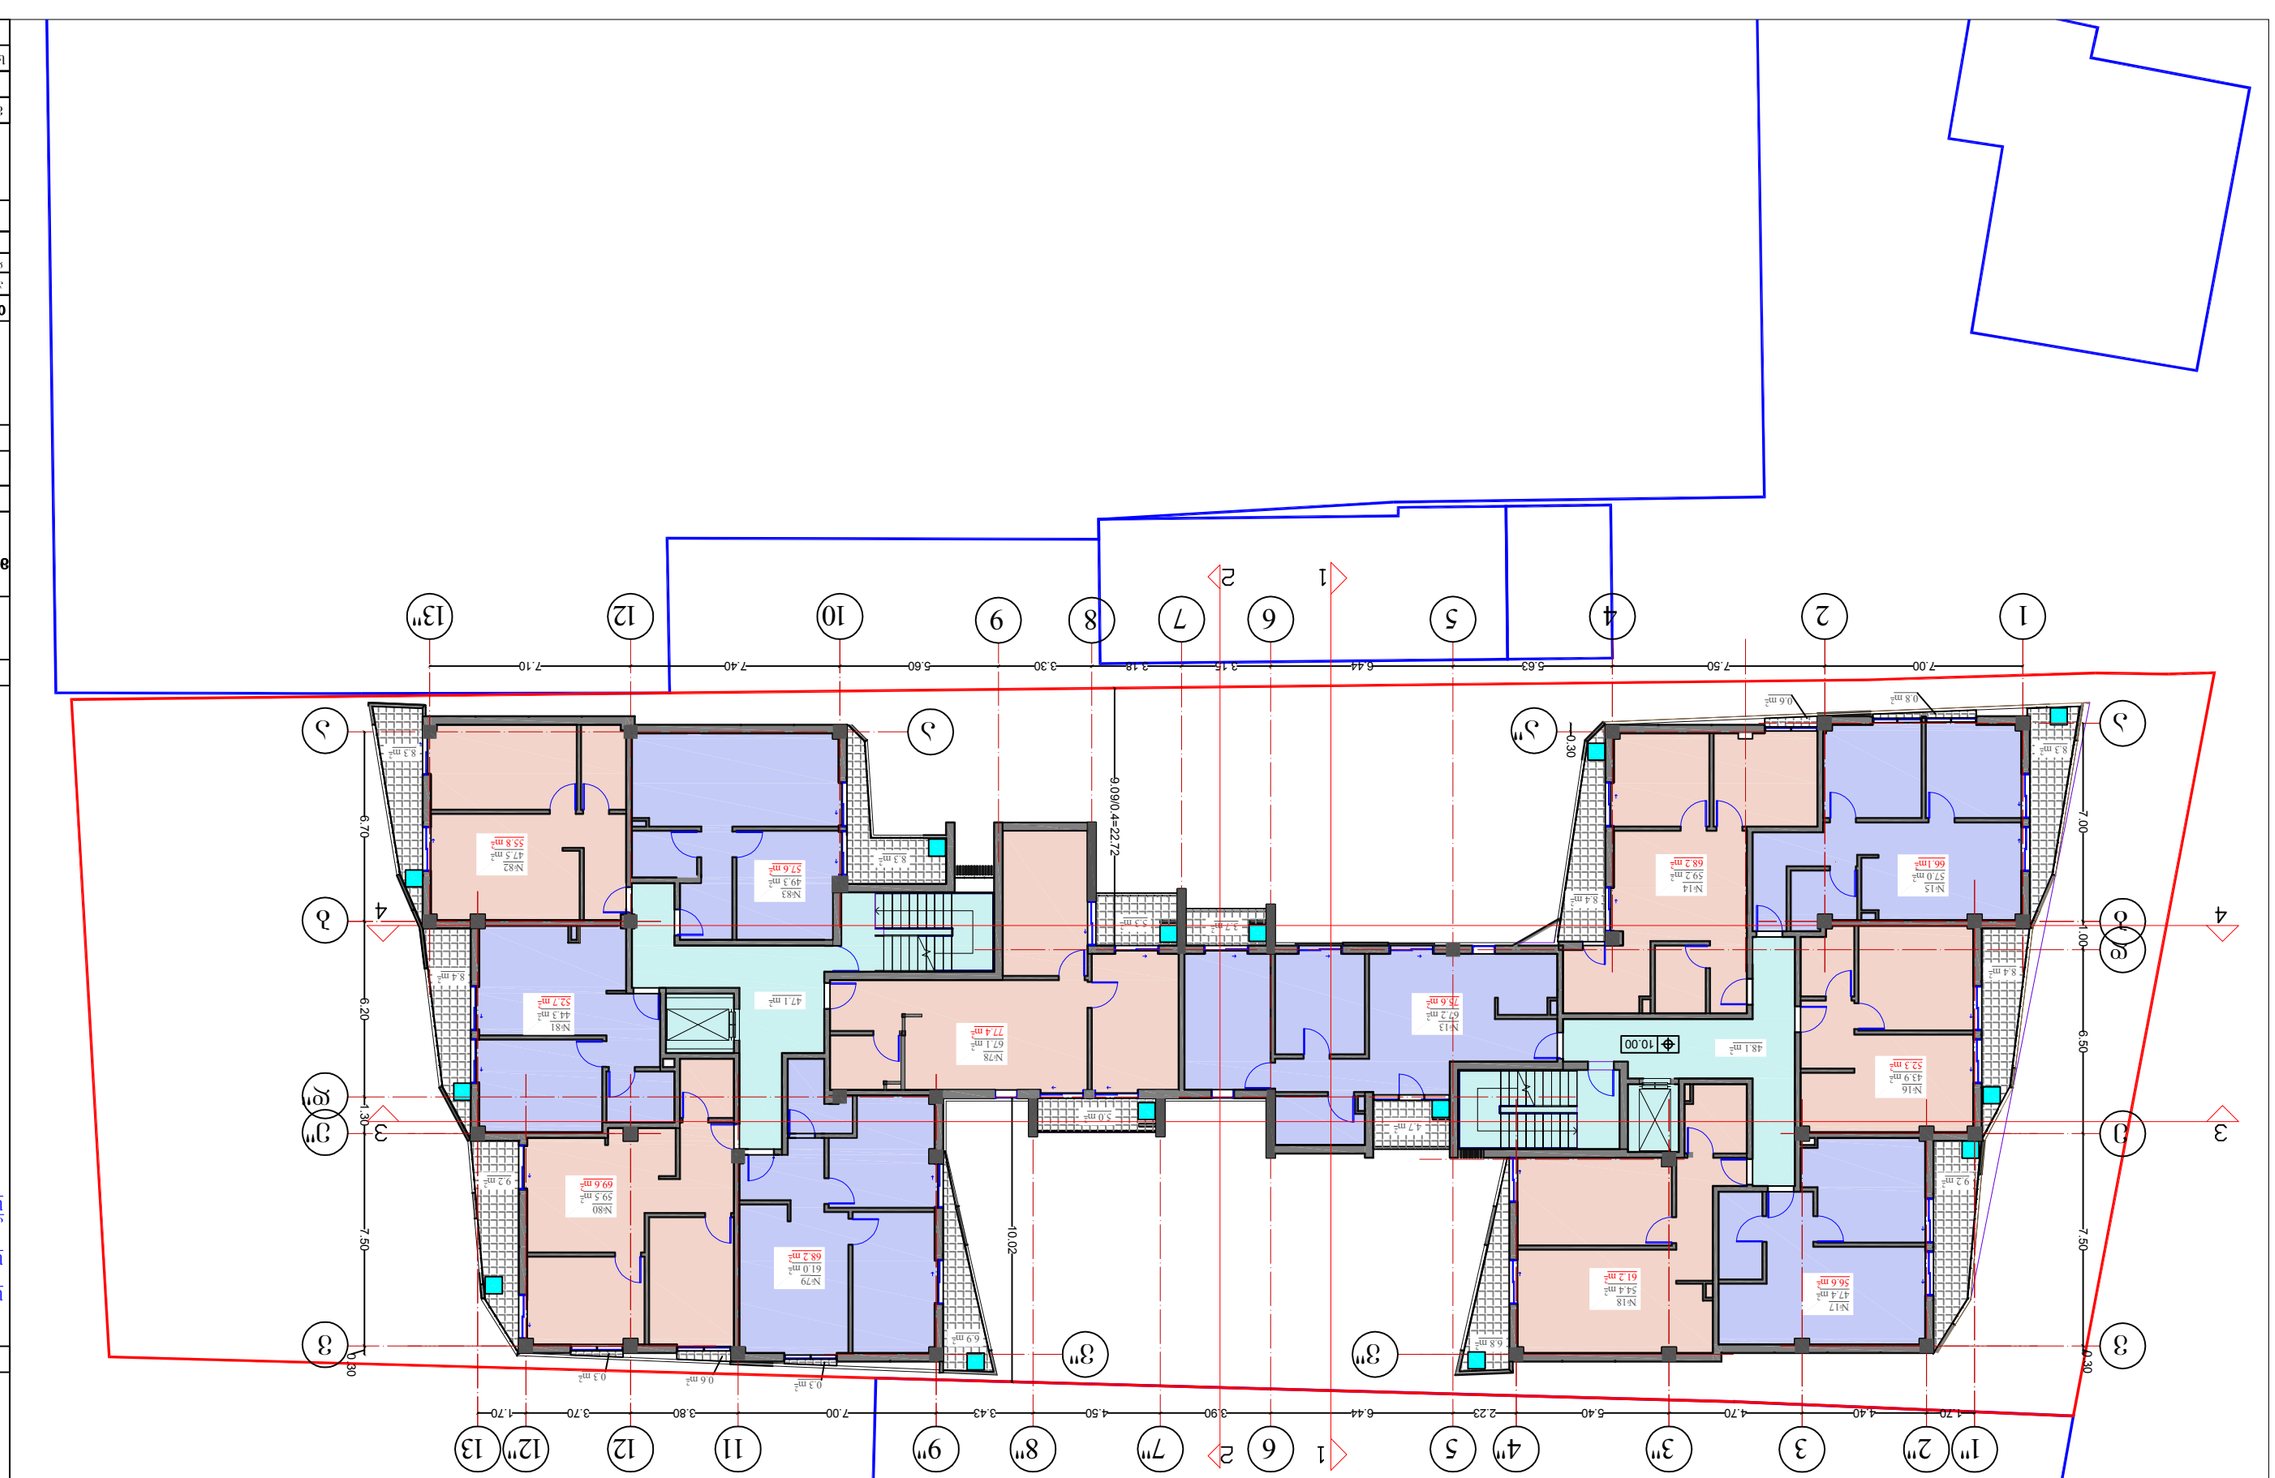


V სართულის გეგმა
13.20 ნიშნული

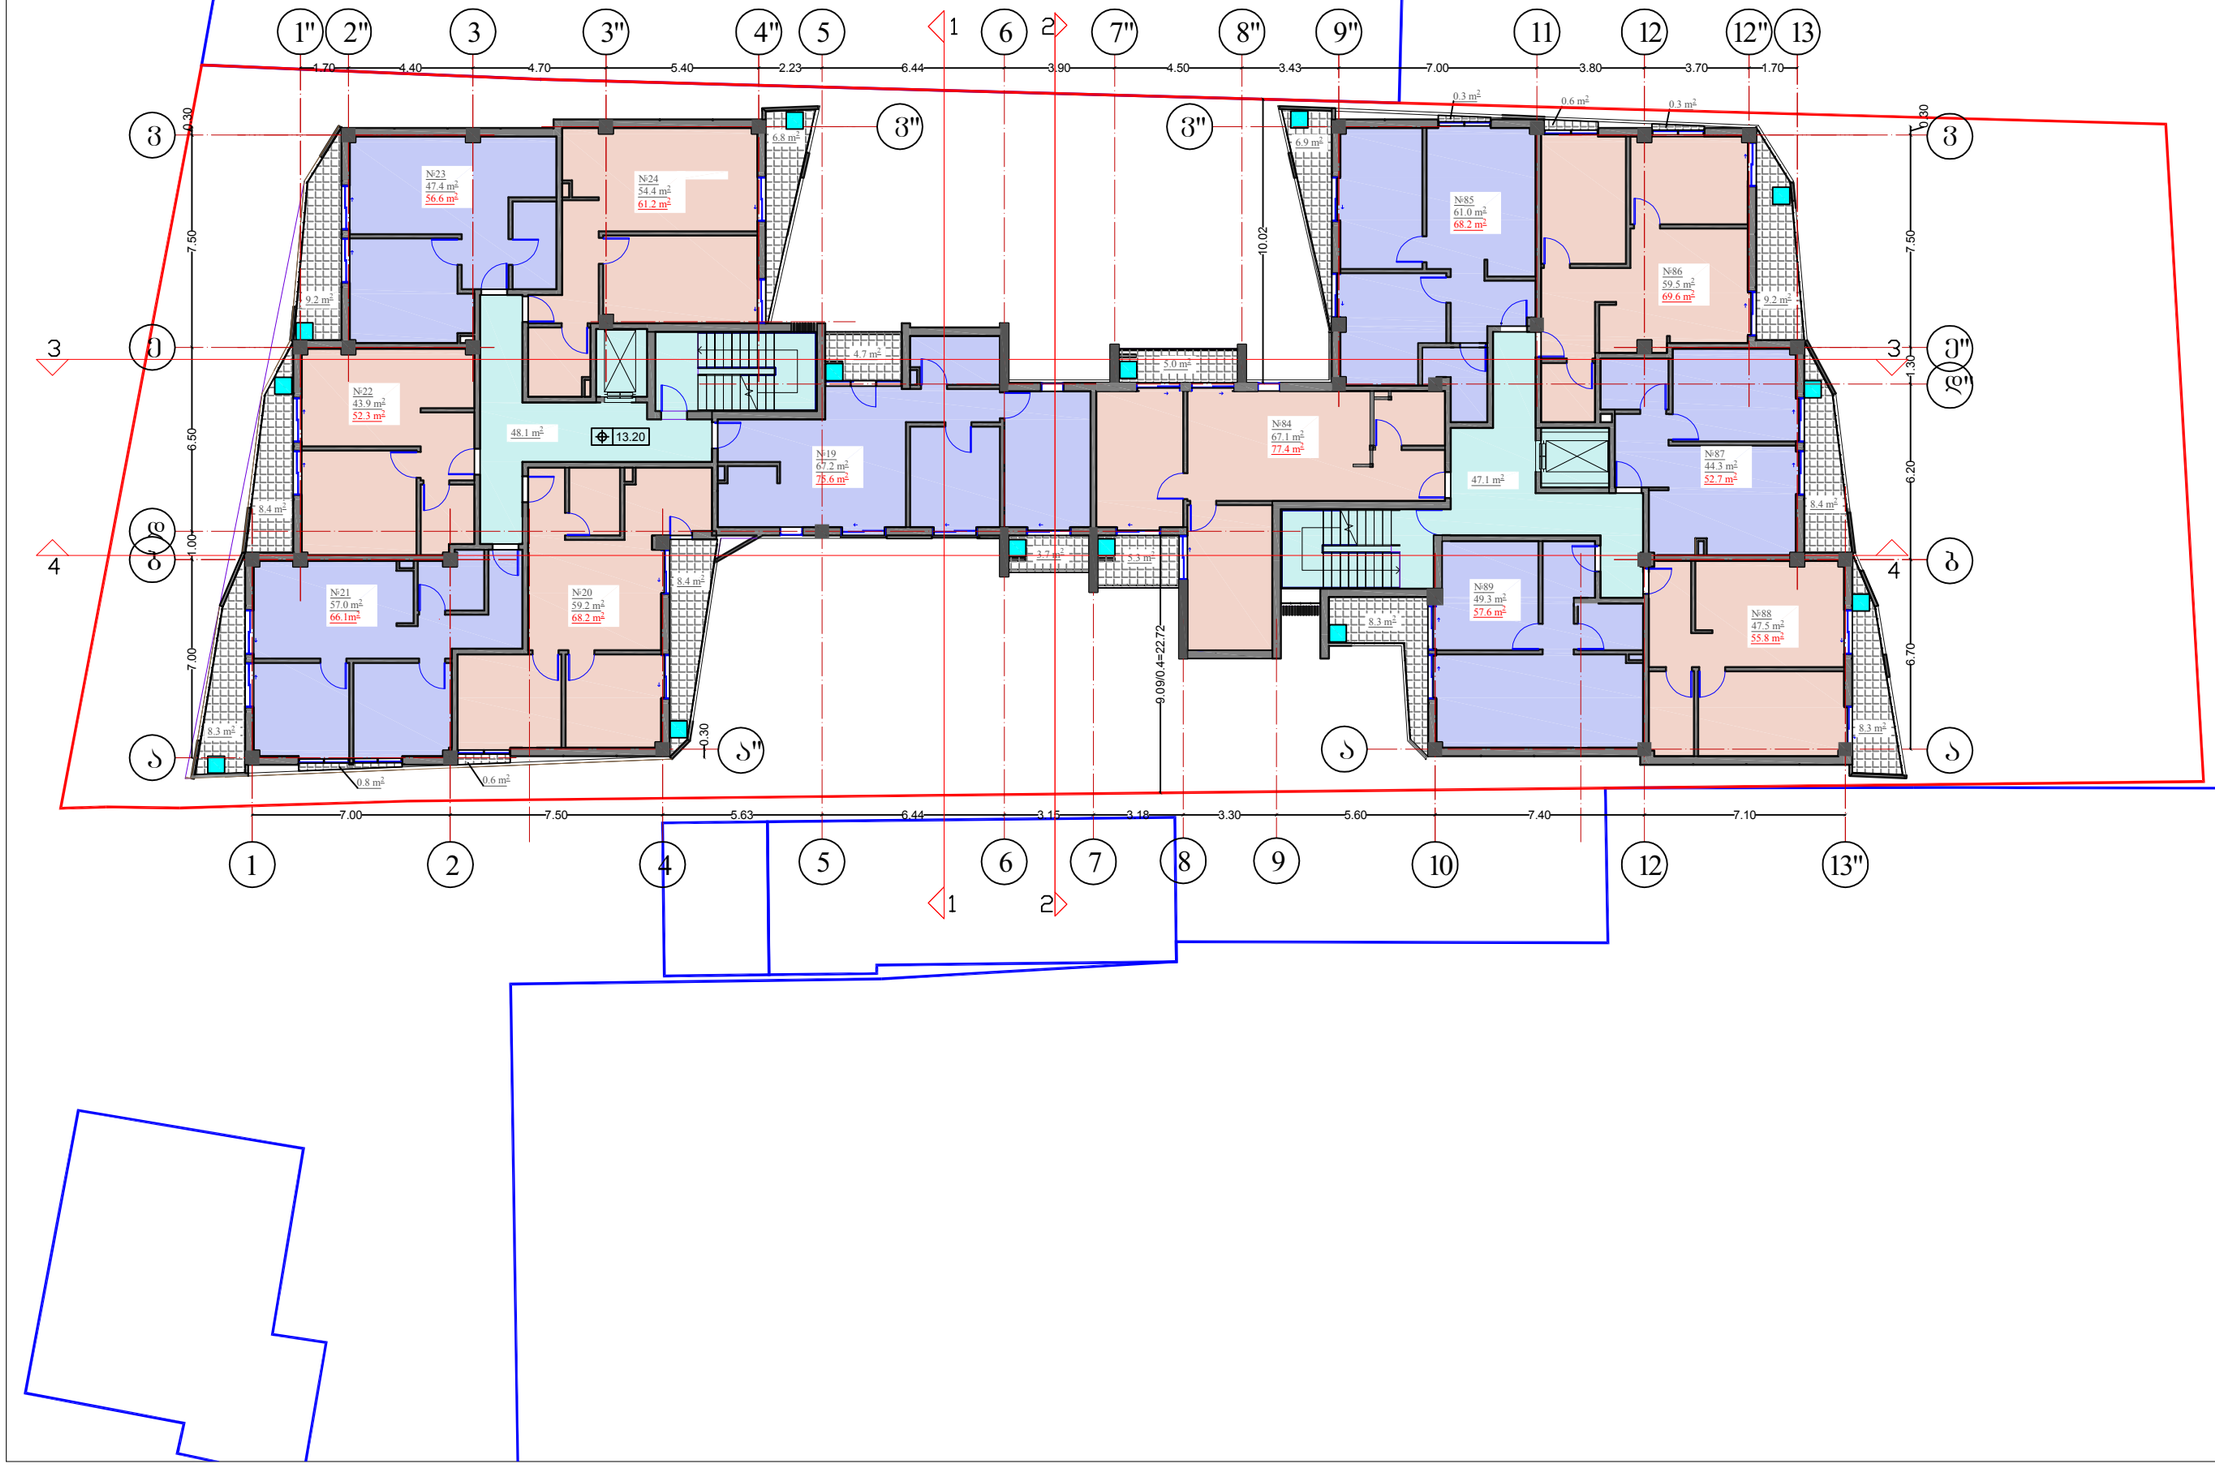

	თბილისი 2017 წ

პირობითი აღნიშვნები

გათბობისა გაბრილების აბრეშატების განთავსების არეალი

ეძახალდაცია

საცხოვრებელი	657.8 მ²
საზაფხულო	103.5 მ²
კიბის შუბრელი, სალარბაზო,ლიფტი	95.2 მ²

შენიშვნა

მისამართი	ქ. თბილისი, გურამიშვილის გამზირსა და გულამაძრის ქუჩის კუთხეში
დამკვეთი	

პროექტის სახელი

მრავალბინიანი საცხოვრებელი სახლი

თანამდებობა	გვარი	ხელმოწერა
არქიტექტორი	ი. ესიავა	
დამკვეთი	ი. ესიავა	

ი/მ. თენგიზ ესიავა
ელ. ფოსტა Tengoge@mail.ru
ტელ. +995 579 985 995
ს/კ 02001003670

მასშტაბი	V სართულის გეგმა 13.20 ნიშნული
1:100	
სტადია	ფურცლის № ფურცლები
მ.პ.	

VI სართულის გეგმა
16.40 ნიშნული

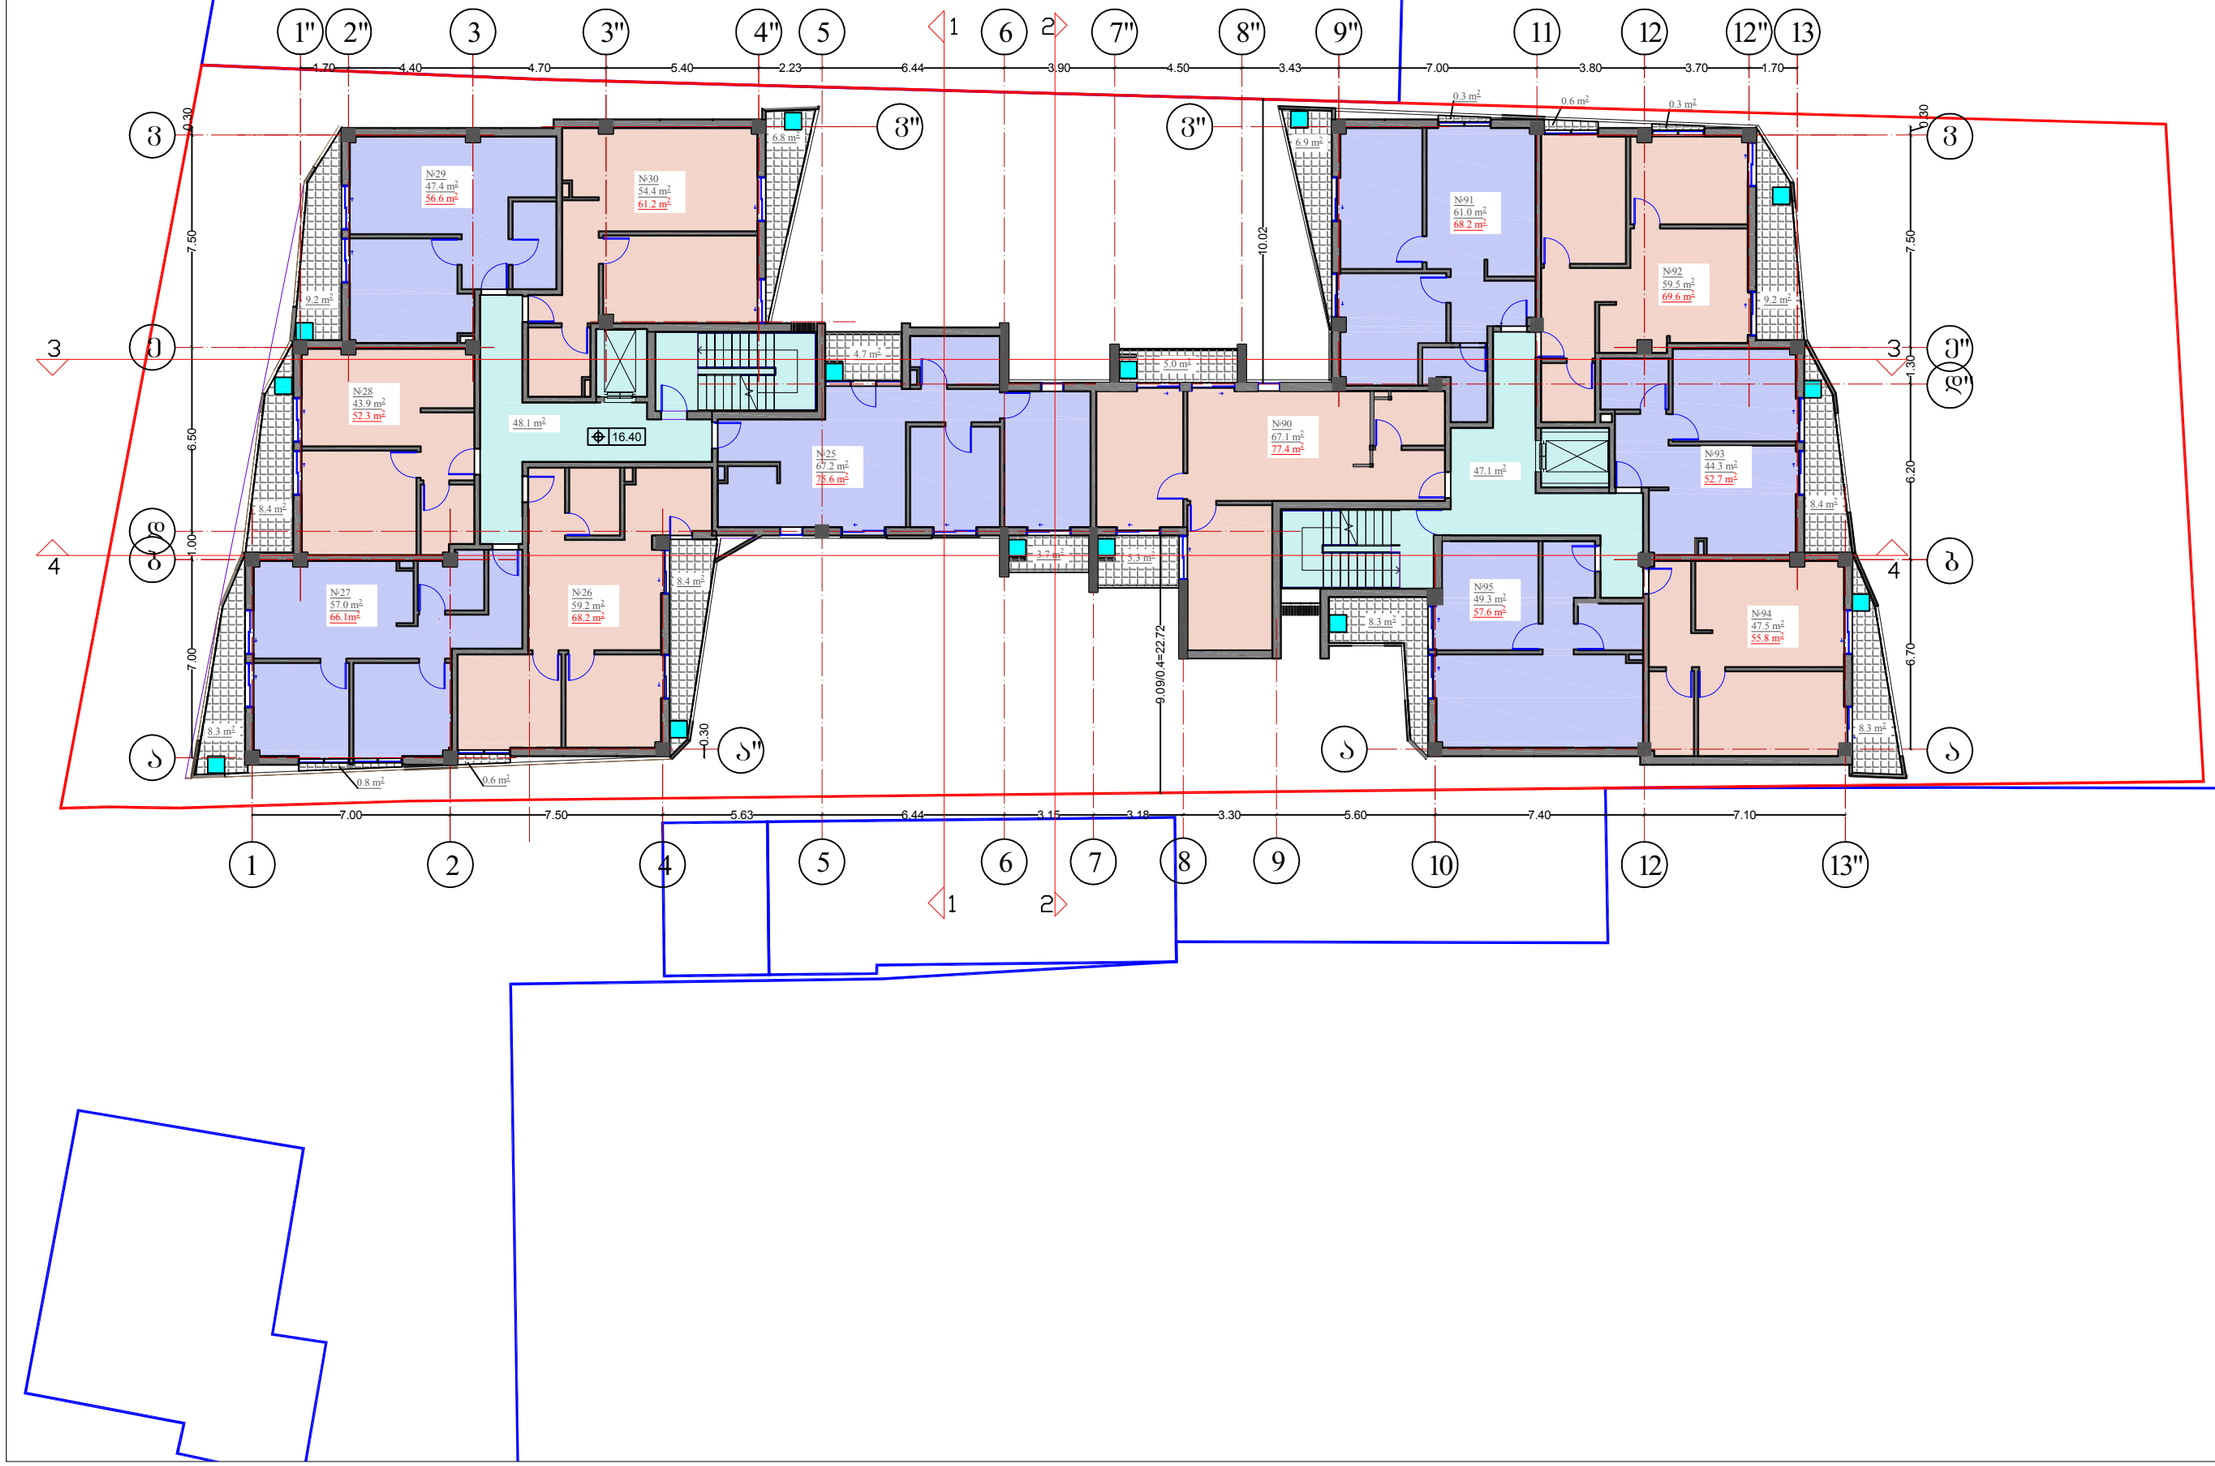

	თბილისი 2017 წ

პირობითი აღნიშვნები

გათბობისა გაბრილების აბრეშატების განთავსების არეალი

ფართობის ექსპლიკაცია

საცხოვრებელი	657.8 მ²
საზაფხულო	103.5 მ²
კიბის შუბრელი, სალარბაზო,ლიფტი	95.2 მ²

შენიშვნა

მისამართი	ქ. თბილისი, გურამიშვილის გამზირსა და შულავერის ქუჩის კუთხეში
დამკვეთი	

პროექტის სახელი

მრავალბინიანი საცხოვრებელი სახლი

თანამდებობა	გვარი	ხელმოწერა
ავტორი	თ. ესიავა	
დაამშვა	თ. ესიავა	

ი/მ. თენგიზ ესიავა
ელ. ფოსტა
Tengoge@mail.ru
ტელ. +995 579 985 995
ს/კ 02001003670

მასშტაბი	VI სართულის გეგმა 16.40 ნიშნული
1:100	
ხტაღია	შურცლის № შურცლები
მ.პ.	






VIII სართულის გეგმა
22.80 ნიშნული

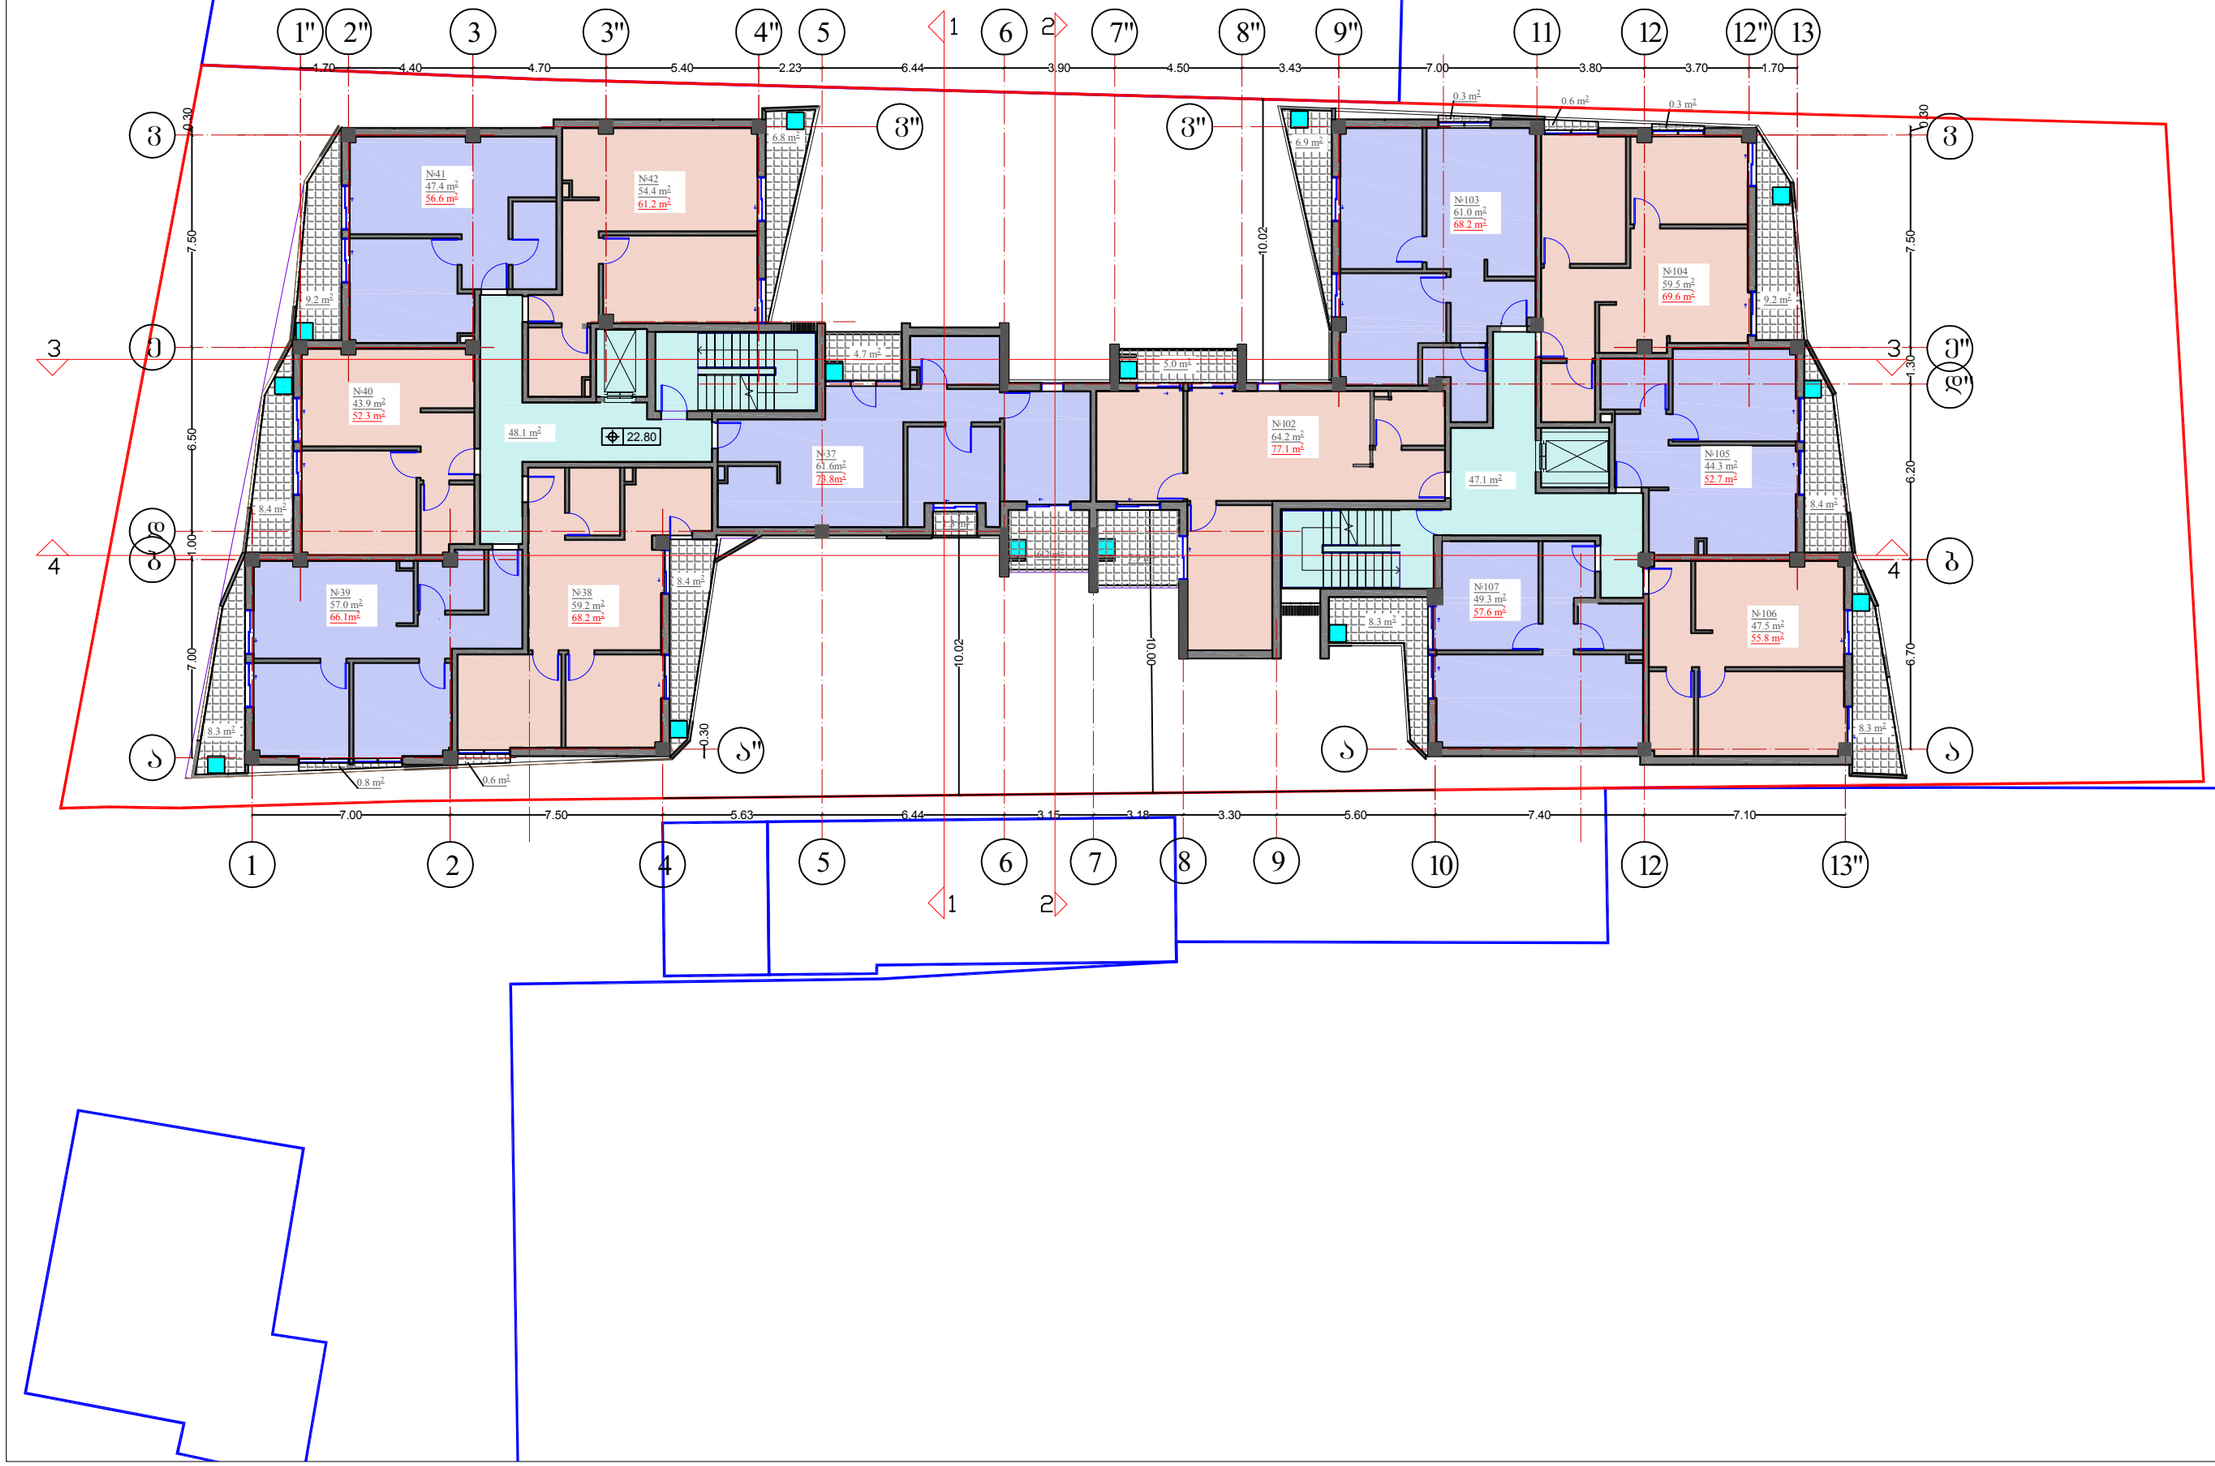

	თბილისი 2017 წ

პირობითი აღნიშვნები

გათბობისა გაბრილების აბრეშატების განთავსების არეალი

ფართობის ექსპლიკაცია

საცხოვრებელი	649.3 მ²
საზაფხულო	109.9 მ²
კიბის შუბრელი, სალარბაზო,ლიფტი	95.2 მ²

შენიშვნა

მისამართი	ქ. თბილისი, გურამიშვილის გამზირსა და შულამაძრის ქუჩის კუთხეში
დამკვეთი	

პროექტის სახელი

მრავალბინიანი საცხოვრებელი სახლი

თანამდებობა	გვარი	ხელმოწერა
ავტორი	თ. ესიავა	
დაამშვა	თ. ესიავა	

ი/მ. თენგიზ ესიავა
ელ. ფოსტა
Tengoge@mail.ru
ტელ. +995 579 985 995
ს/კ 02001003670

მასშტაბი 1:100	VIII სართულის გეგმა 22.80 ნიშნული
ხტალია	ფურცლის № / ფურცლები
მ.პ.	

IX სართულის გეგმა
26.00 ნიშნული

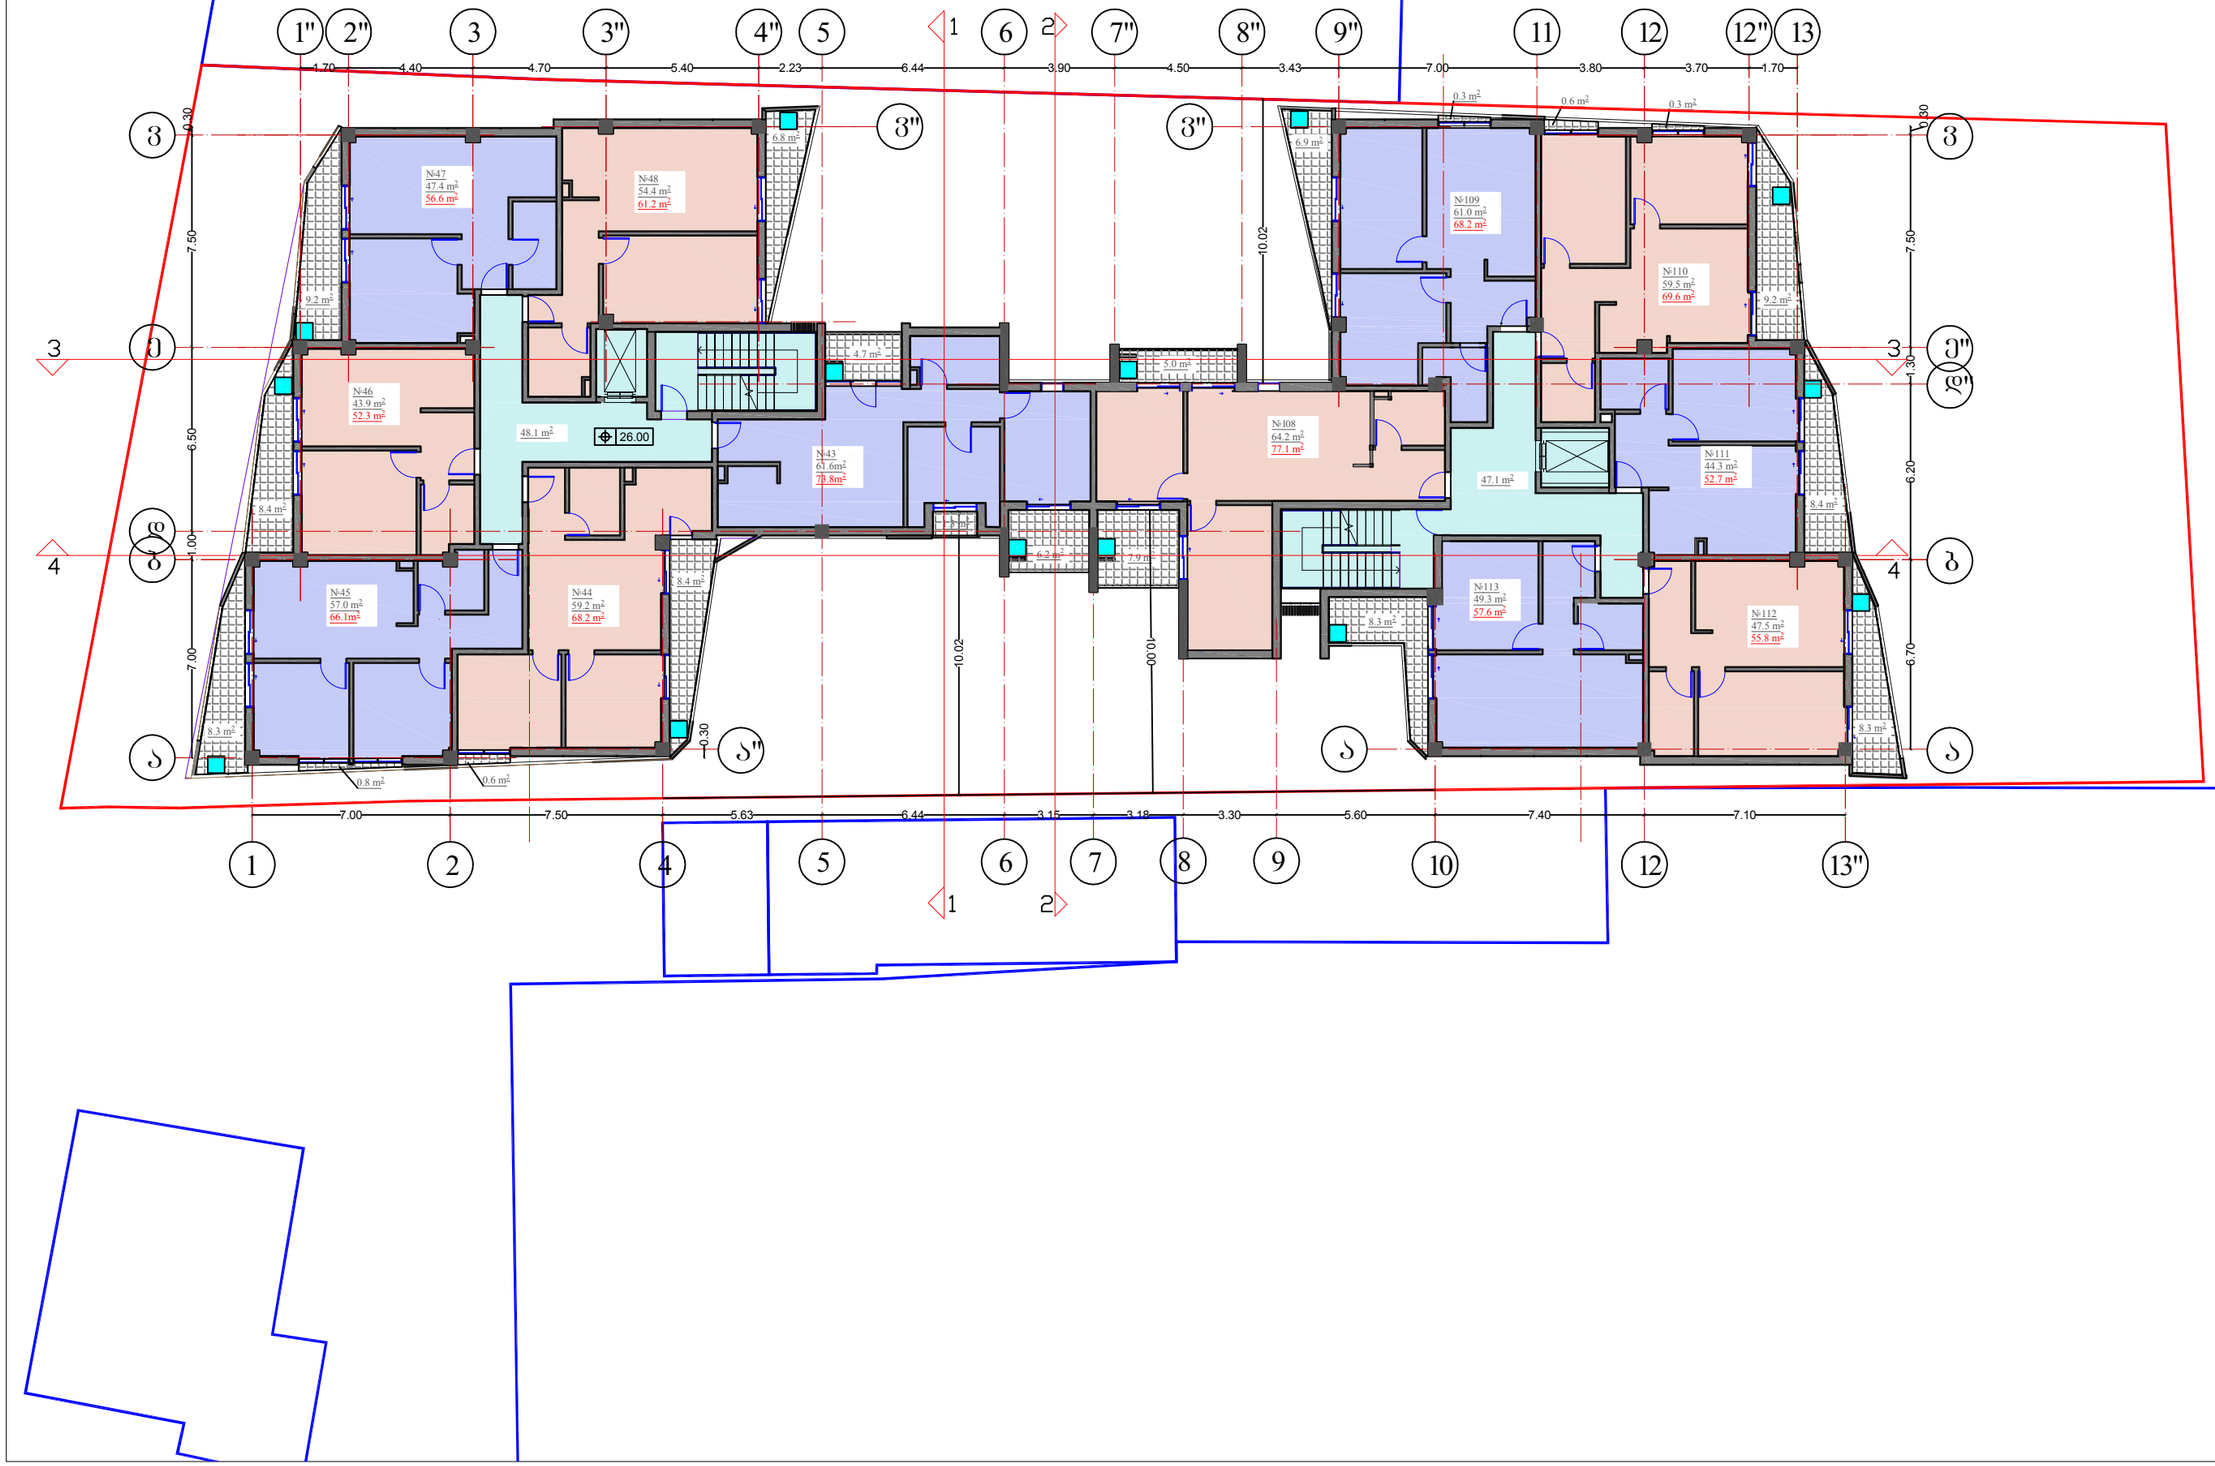

	თბილისი 2017 წ

პირობითი აღნიშვნები

გათბობისა გაბრილების აბრეშატების განთავსების არეალი

ფართობი

საცხოვრებელი	649.3 მ²
საზაფხულო	109.9 მ²
კიბის შუაწყვდი, სალარბაზი,ლიფტი	95.2 მ²

შენიშვნა

მისამართი	ქ. თბილისი, გურამიშვილის გამზირსა და შულავერის ქუჩის კუთხეში
დამკვეთი	
პროექტის სახელი	
	მრავალბინიანი საცხოვრებელი სახლი

თანამდებობა	გვარი	ხელმოწერა
ავტორი	თ. ესიავა	
დაამშვა	თ. ესიავა	

ი/მ. თენგიზ ესიავა
ელ. ფოსტა
Tengoge@mail.ru
ტელ. +995 579 985 995
ს/კ 02001003670

მასშტაბი	IX სართულის გეგმა 26.00 ნიშნული
1:100	
ხტაღია	შურცლის № შურცლები
მ.პ.	

X სართულის გეგმა
29.20 ნიშნული

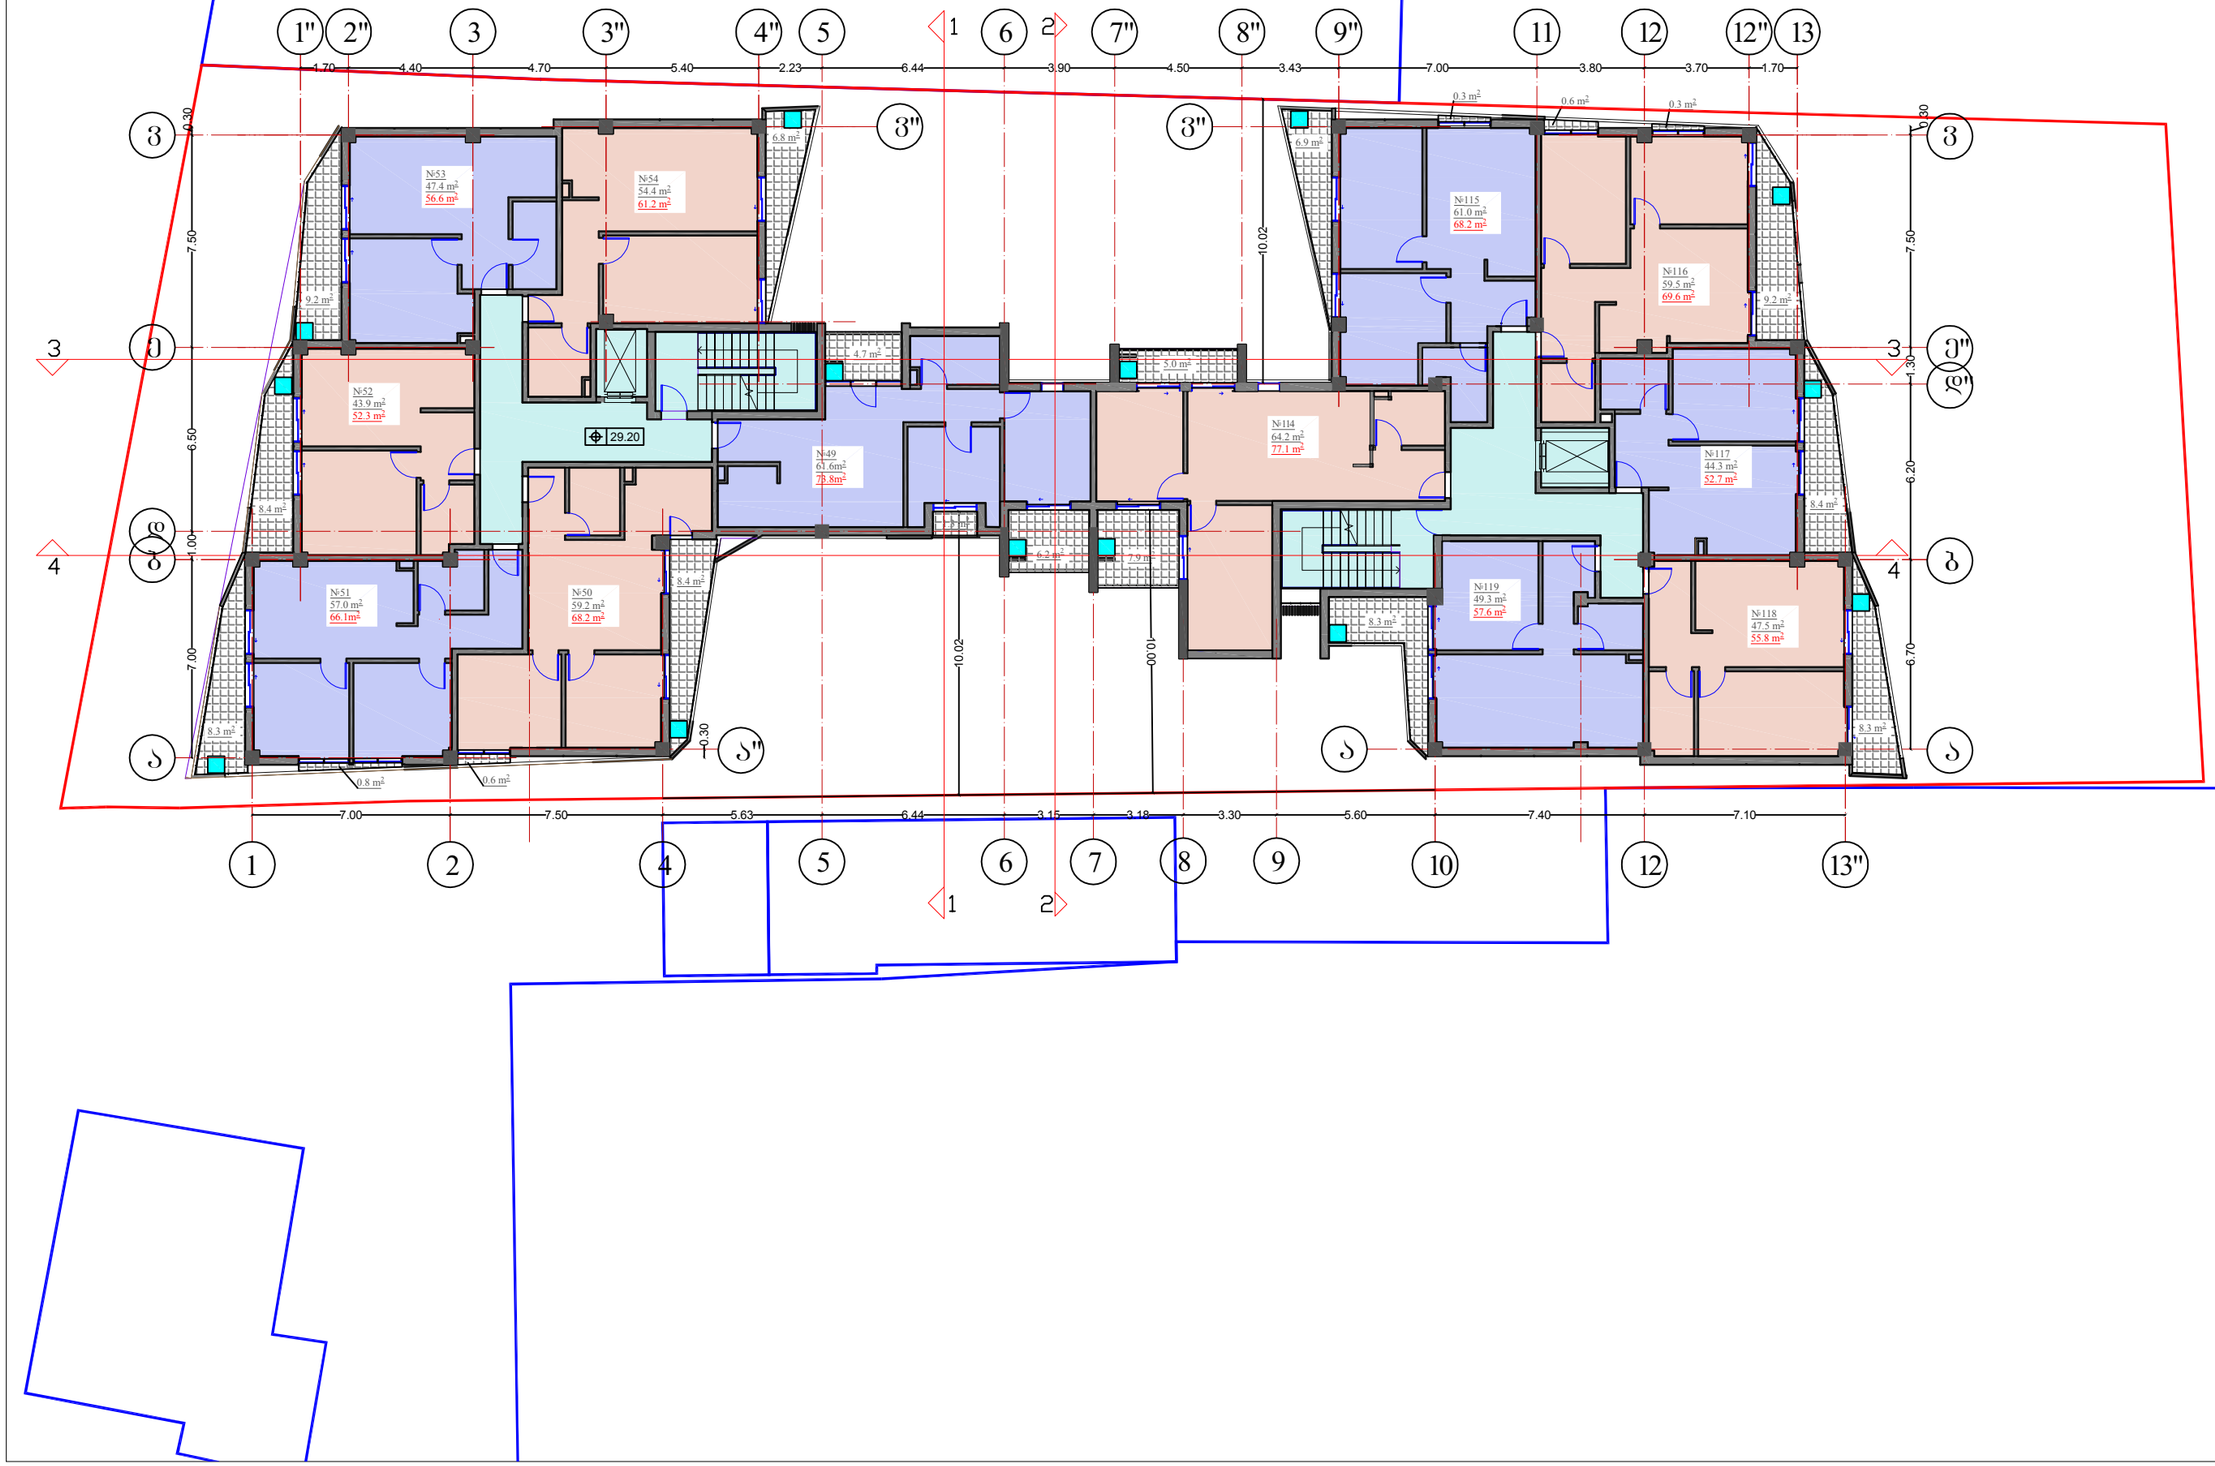

	თბილისი 2017 წ

პირობითი აღნიშვნები

გათბობისა გაბრილების აბრეშატების განთავსების არეალი

ეძახაღლობაცია

საცხოვრებელი	649.3 მ²
საზაფხულო	109.9 მ²
ქობის შრომი, სალარბაზო,ლიფტი	95.2 მ²

შენიშვნა

მისამართი	ქ. თბილისი, გურამიშვილის გამზირსა და შულამაძრის ქუჩის კუთხეში
დამკვეთი	

პროექტის სახელი

მრავალბინიანი საცხოვრებელი სახლი

თანამდებობა	გვარი	ხელმოწერა
ავტორი	თ. ესიავა	
დაამშვა	თ. ესიავა	

ი/მ. თენგიზ ესიავა
ელ. ფოსტა
Tengoge@mail.ru
ტელ. +995 579 985 995
ს/კ 02001003670

მასშტაბი	X სართულის გეგმა 29.20 ნიშნული
1:100	
ხტალია	შურცლის № შურცლები
მ.პ.	




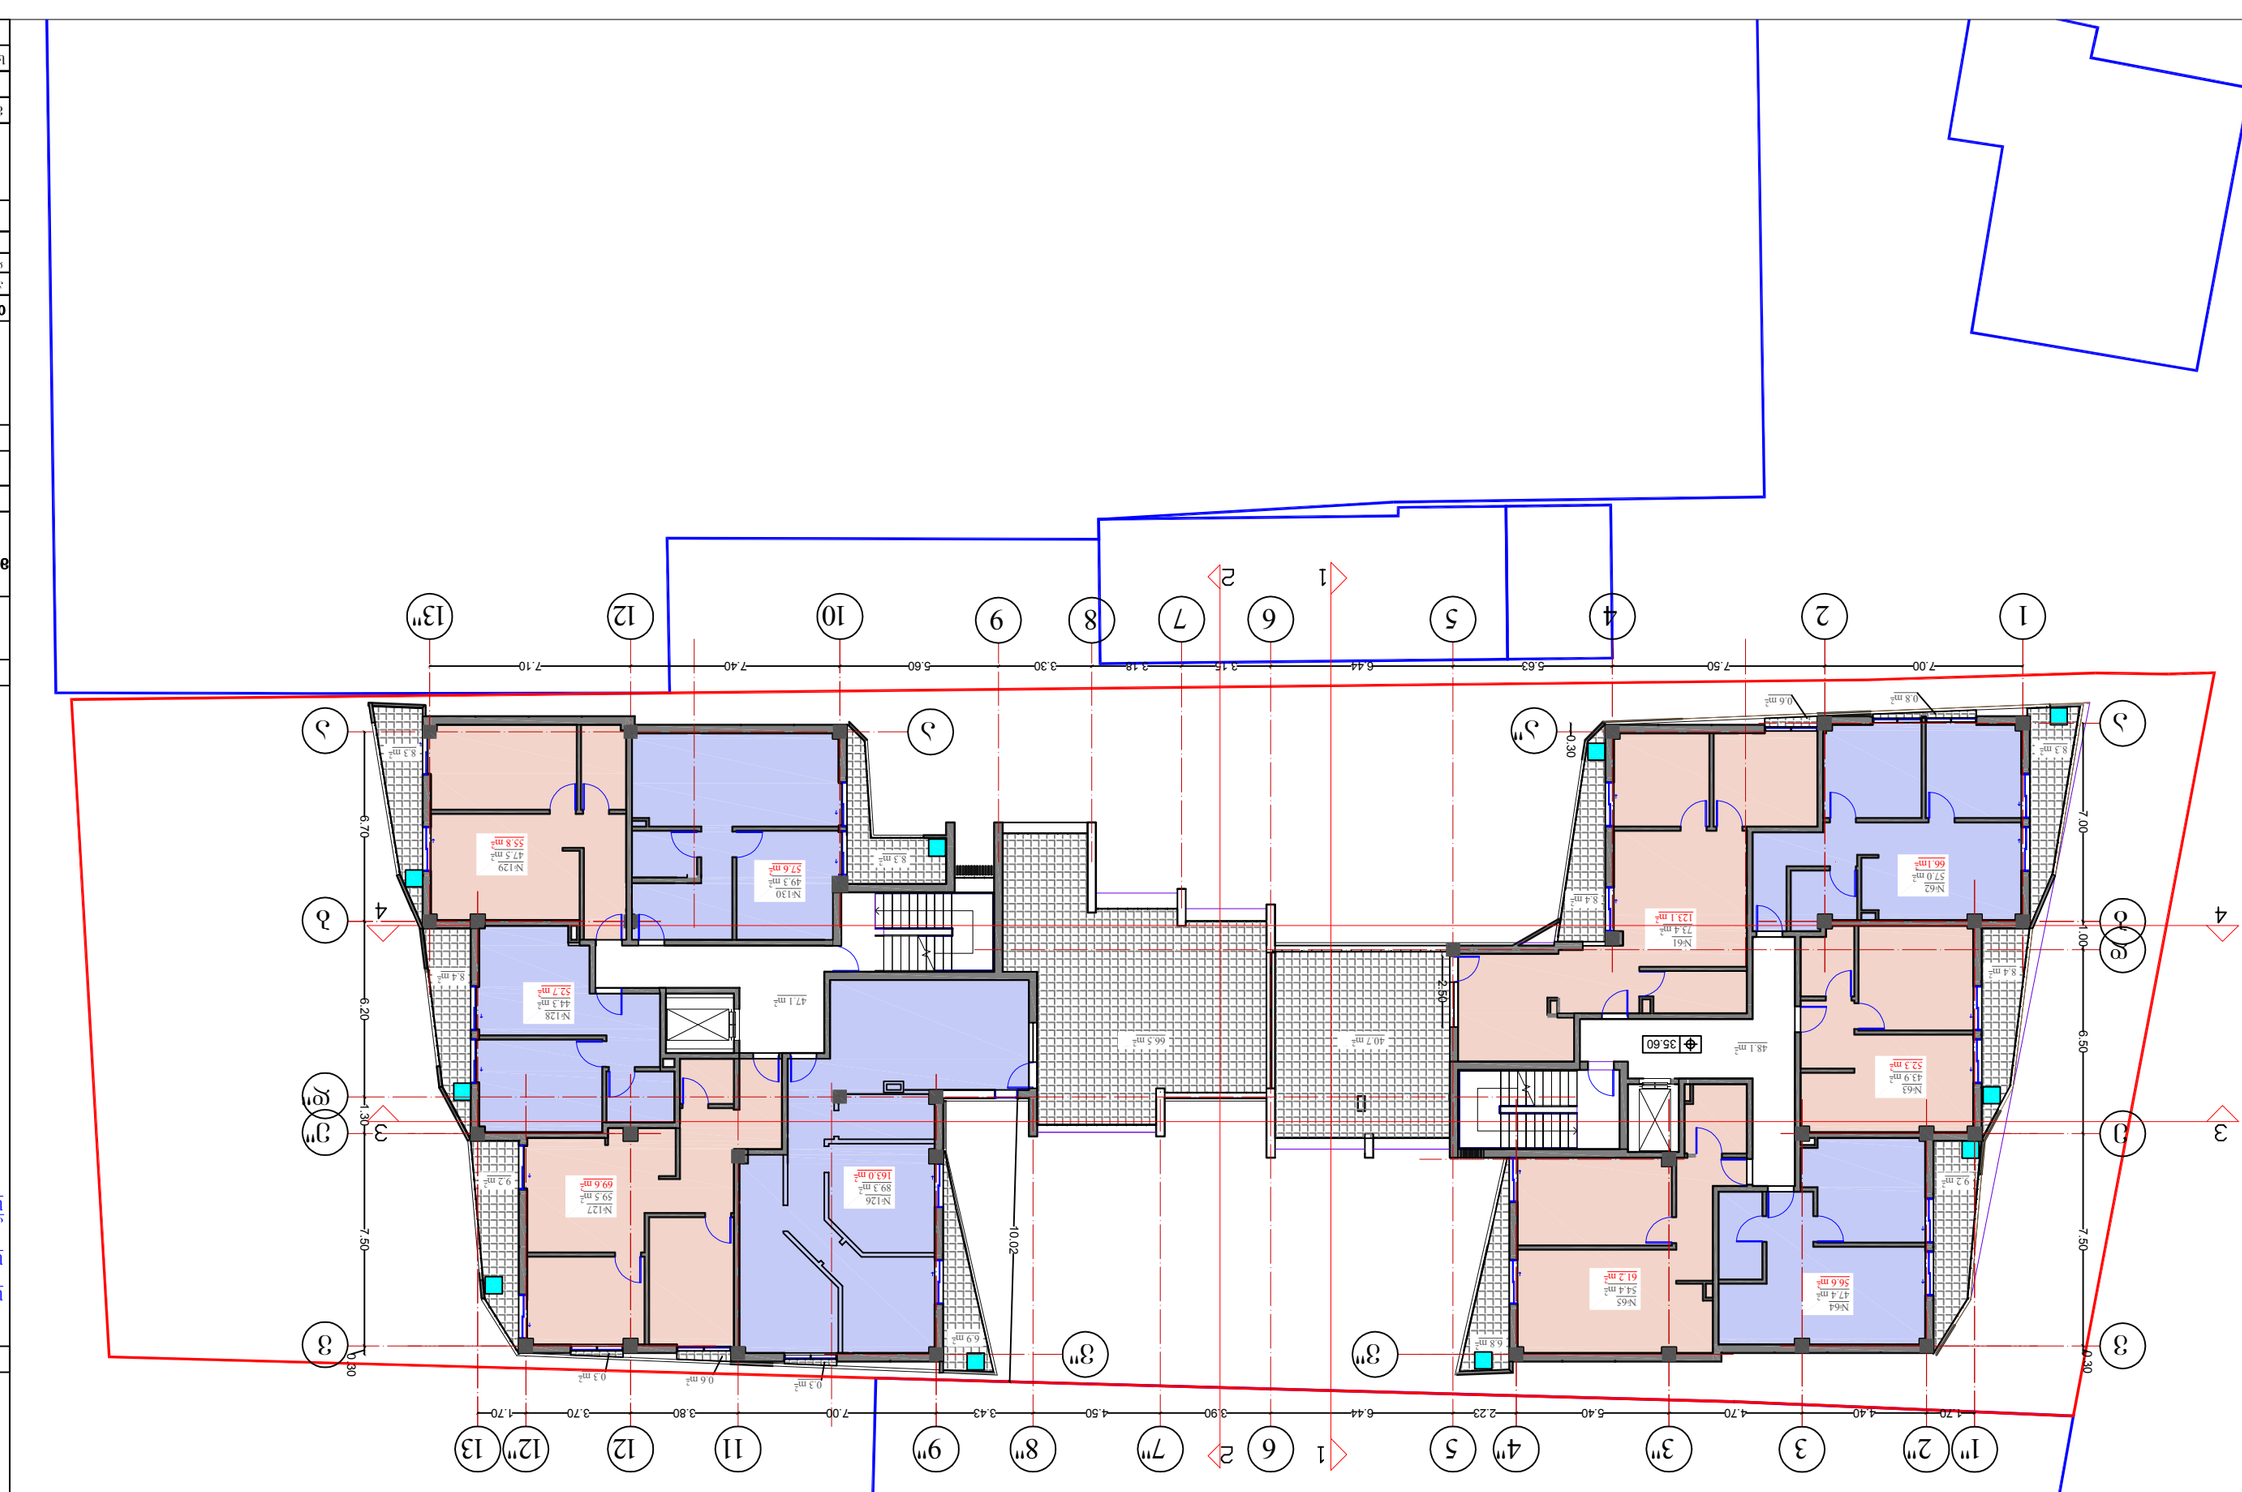






















































სართულის გეგმა
38.80 ნიშნულზე

კორექტირებული ნაწილი

კორექტირებული ნაწილი

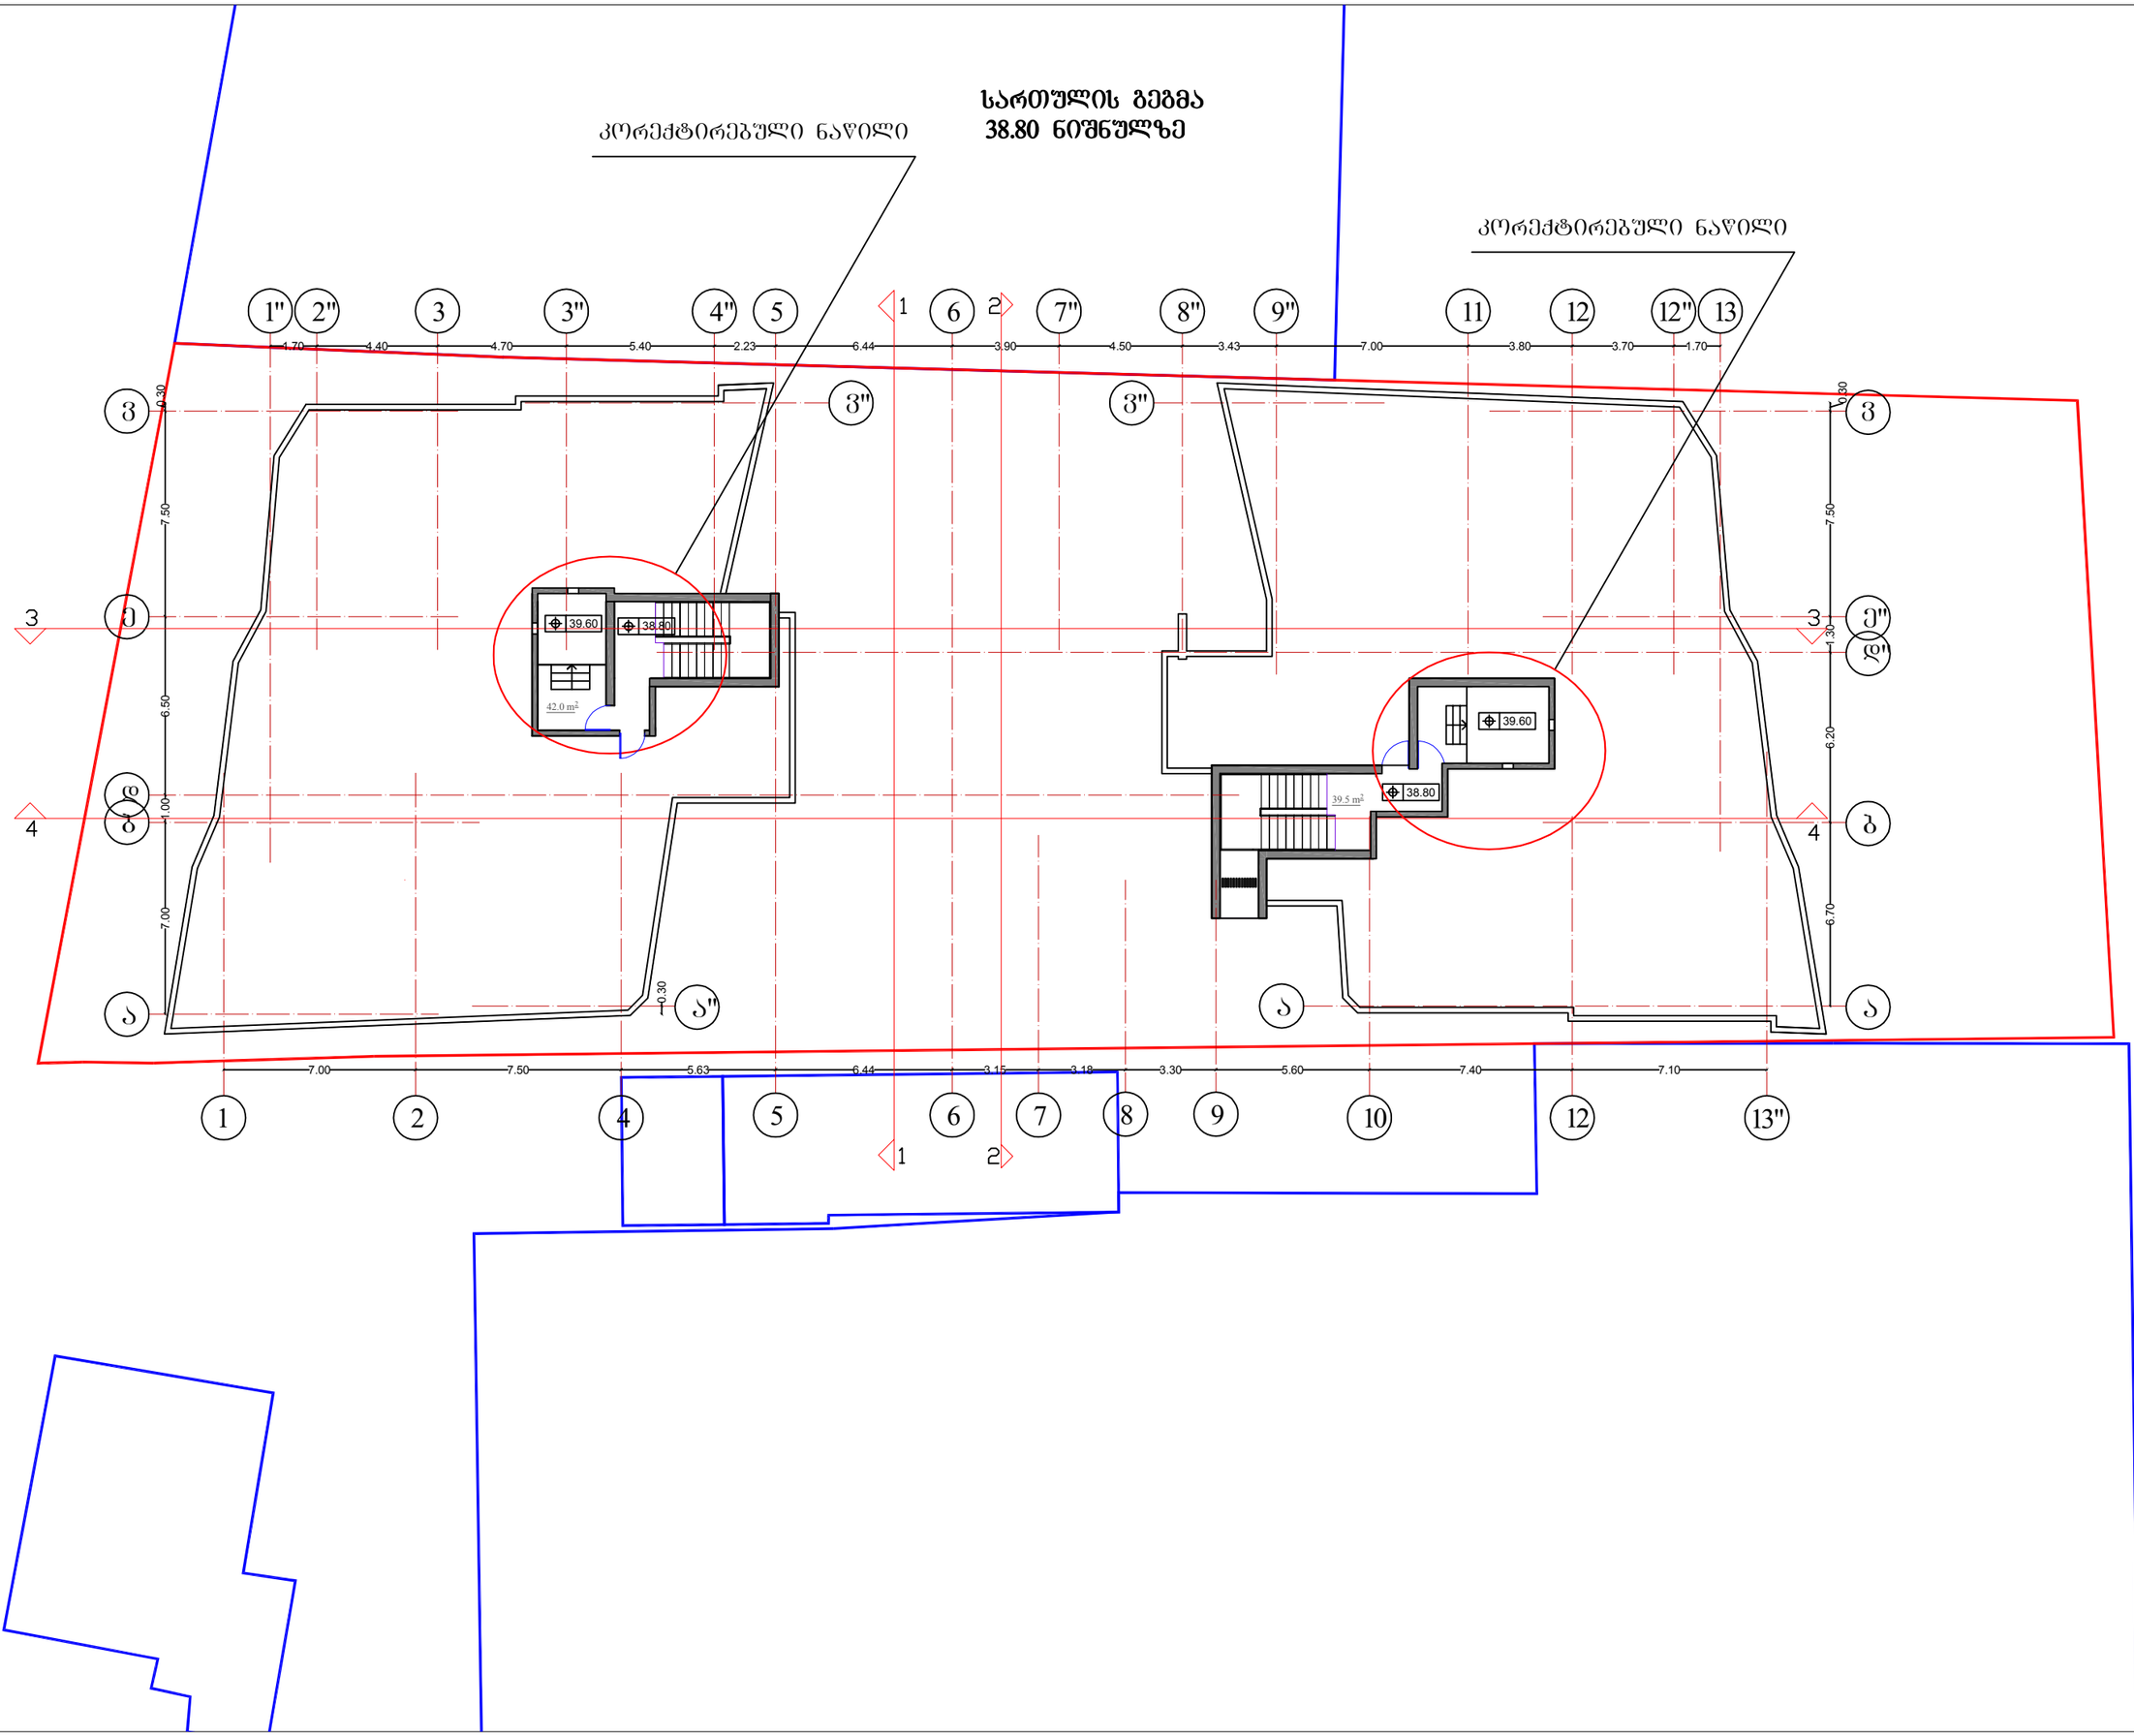

	თბილისი 2017 წ
პირობითი აღნიშვნები	
ე ქ ს პ ლ ი კ ა ც ი ა	
კიბის უჯრედი, სალარგაზომლიშტი 81.5 მ²	
შენიშვნა	
მისამართი	ქ. თბილისი, გურამიშვილის გამზირსა და გულამაჯრის ქუჩის კუთხეში
დამკვეთი	
პროექტის სახელი	
მრავალბინიანი საცხოვრებელი სახლი	

თანამდებობა	გვარი	ხელმოწერა
ავტორი	თ. ესიავა	
დაამოწმა	თ. ესიავა	

ი/მ. თენგიზ ესიავა
ელ. ფოსტა
Tengoge@mail.ru
ტელ. +995 579 985 995
ს/კ 02001003670

მასშტაბი 1:100	სართულის გეგმა 38.80 ნიშნულზე
ფორმატი	ფურცლის N ფურცლები
მ.პ.	

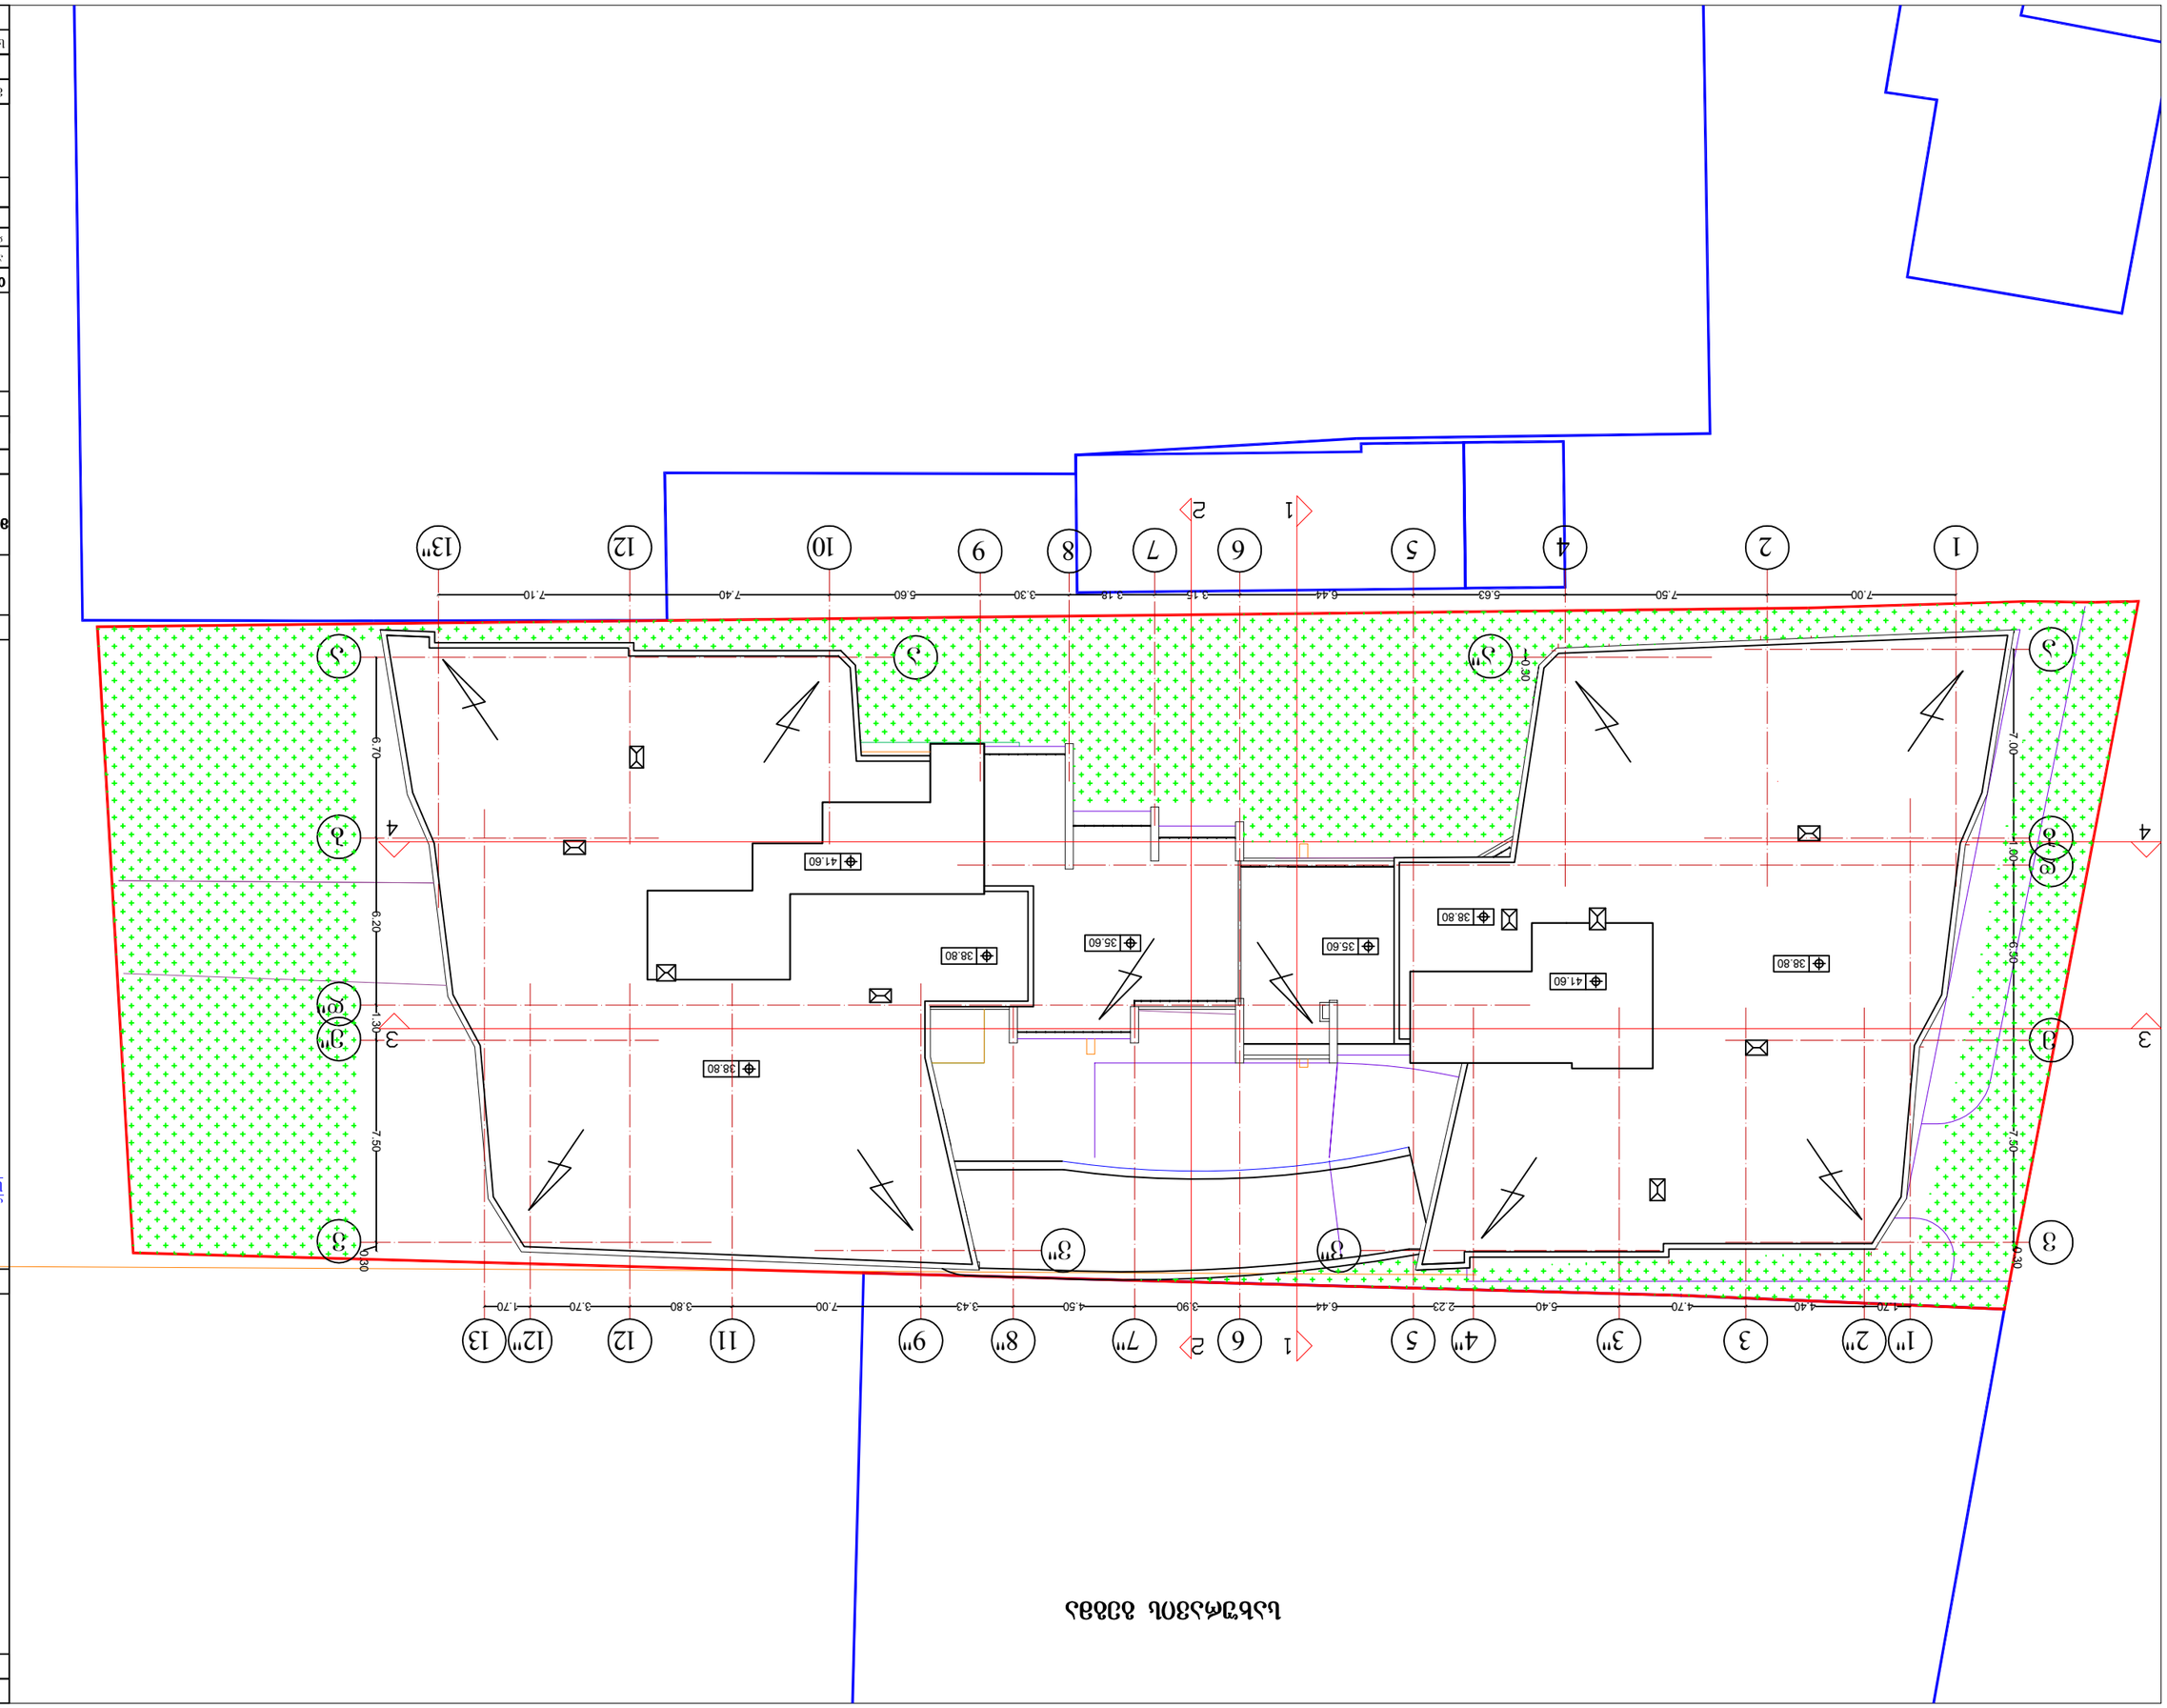


