მაქსიმალური სიმაღლის განმსაზღვრელი სქემა
მ. 1:100

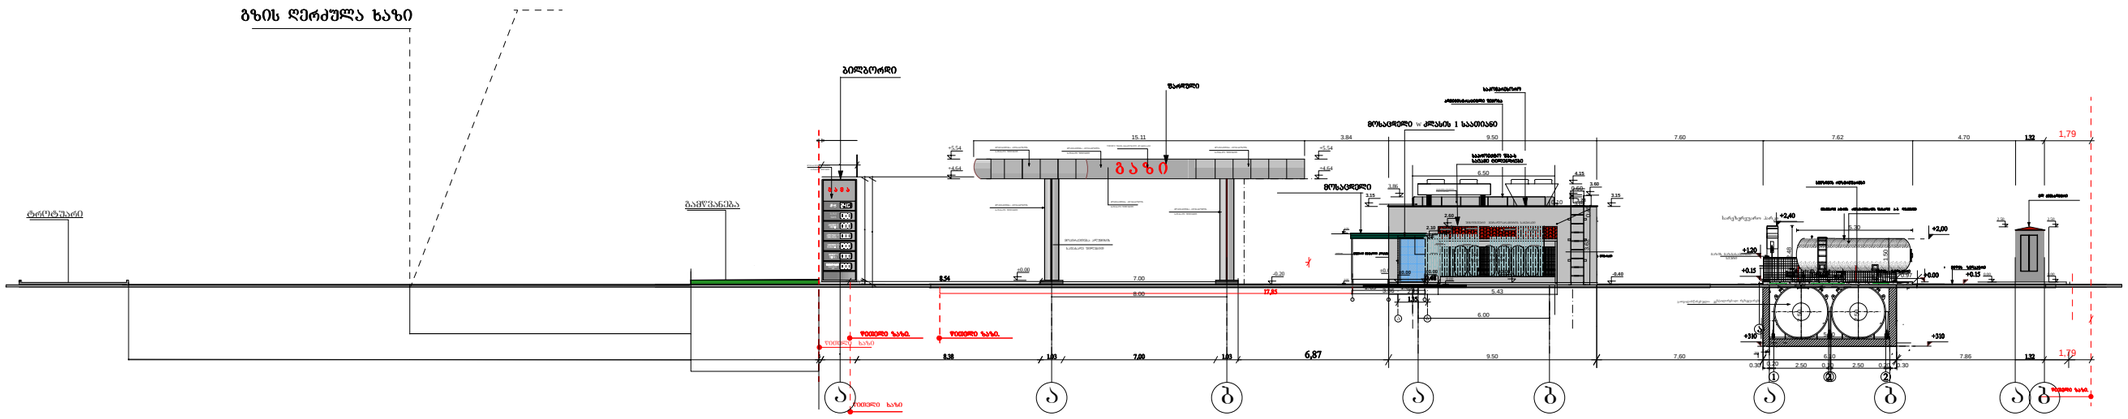
გზის ღერძული ხაზი
ტროტუარი
ბორდიური
შეჩერება
ბაზა
ბოძი
ბოძი
ბოძი