საქართველოს ეკონომიკისა და მდგრადი განვითარების სამინისტრო
MINISTRY OF ECONOMY AND SUSTAINABLE DEVELOPMENT OF GEORGIA

სახელმწიფო საქვეუწყებო
დაწესებულება
ტექნიკური და სამშენებლო
ინსპექცია

**STATE SUBDIVISION
TECHNICAL AND CONSTRUCTION
INSPECTION**

№ 229/01-21/3 14 03 2012 წ.

შპს ,,გამა"-ს დირექტორს
ბატონ ირაკლი ჩახტაურს

თქვენს 07.03.2012წ
№03/03 წერილზე

ბატონო ირაკლი,

ინსპექცია გაეცნო თქვენს წერილს და თანდართულ დოკუმენტაციას ქალაქ თბილისში, გურამიშვილის ქუჩიდან გლდანში მიმავალ მაგისტრალზე ავტოგაზგასამართი სადგურის მშენებლობის ნებართვის მოპოვების თაობაზე.

გაცნობებთ, რომ თქვენს მიერ მოწოდებული მასალების მიხედვით აღნიშნული ობიექტი არ განეკუთვნება „მშენებლობის ნებართვის გაცემის წესისა და სანებართვო პირობების შესახებ" საქართველოს მთავრობის 2009 წლის 24 მარტის №57 დადგენილებით განსაზღვრულ V კლასის ობიექტებს და შესაბამისად მასზე მშენებლობის ნებართვის გაცემა არ შედის ინსპექციის კომპეტენციაში.

პატივისცემით,
ინსპექციის უფროსი გრიგოლ კაკაურიძე

0108, თბილისი, გ. ჭანტურიას ქ. №12
ტელ.: (+995 32) 293-27-32, ფაქსი: (+995 32) 293-27-32.
Web: www.economy.gov.ge

12, Chanturia Str. 0108 Tbilisi, Georgia
Tel.: (+995 32) 293-27-32, Fax: (+995 32) 293-27-32
E-mail: tci@economy.ge

საქართველოს შინაგან საქმეთა სამინისტრო
საპატრულო პოლიციის დეპარტამენტი

MINISTRY OF INTERNAL AFFAIRS OF GEORGIA
THE DEPARTMENT OF PATROL POLICE

№ 2019-658020 „23“ 05 2012 წ.

ქ.

შ.პ.ს. “გამა“–ს დირექტორს
ბ–ნ **ირაკლი ჩახტაურს**
თბილისი, კახეთის გზატკეცილი №67
ტელ. 224 25 90;
თქვენს 2012წლის 17 მაისის №13/05

ასლი: საპატრულო პოლიციის დეპარტამენტის
ქ. თბილისის და მცხეთა–მთიანეთის მთ.
სამმართველოს უფროსის მოადგილეს

ბ–ნ **კ. დიღმელაშვილს**

საპატრულო პოლიციის დეპარტამენტში განხილულ იქნა თქვენი წერილი, რომელიც ეხება ქ. თბილისში, გურამიშვილის ქუჩიდან გლდანში მიმავალ მაგისტრალზე გაზით ავტოგასამართი სადგურის მშნებლობას და ითხოვთ ავტოგასამართ სადგურზე მისასვლელად და გამოსასვლელად საგზაო მოძრაობის ორგანიზაციის დროებითი სქემის შეთანხმებას.

ვითვალისწინებთ, რა ქ.თბილისის მერიის ტრანსპორტის საქალაქო სამსახურის თანხმობას საპატრულო პოლიციის დეპარტამენტი ითანხმებს წარმოდგენილ სქემას და არ არის წინააღმდეგი განახორციელოთ ზემოთ აღნიშნული სამუშაოები შემდეგი პირობების გათვალისწინებით:

- მოძრაობის რეგულირების ტექნიკური საშუალებები განთავსდეს წარმოდგენილი დროებითი საგზაო მოძრაობის ორგანიზაციის სქემის შესაბამისად;
- სამუშაოების დაწყება და დამთავრება ეცნობოს საპატრულო პოლიციის დეპარტამენტის სამორიგეო ნაწილს (ტელ. 241 85 04; 241 85 05);

მეორე ადრესატს: გთხოვთ დააწესოთ კონტროლი და ზედამხედველობა ზემოთ აღნიშნული პირობების დაცვაზე და მოძრაობის რეგულირების ტექნიკური საშუალებების განთავსების მდგომარეობაზე თანდართული სქემის შესაბამისად, შეუსრულებლობის შემთხვევაში არ დაუშვათ სამუშაოების წარმოება.

დანართი: “ “ ფურცლად.

პატივისცემით
საპატრულო პოლიციის დეპარტამენტის
II სამმართველოს უფროსი **კახა ონიანი**

თბილისი. კახეთის გზატკეცილი № 38
№ 38 Kahketi Highway, Tbilisi.
ტელ./Tel.: 41 85 02
ფაქსი/Fax: 41 85 02
E-mail: ushba@mia.gov.ge

"შ ე თ ა ნ ხ მ ე ბ უ ლ ი ა"
ქ. თბილისის მერიის ტრანსპორტის საქალაქო სამსახურის უფროსის მოადგილე
ნ. არჩუაძე

"შ ე თ ა ნ ხ მ ე ბ უ ლ ი ა"
ქ. თბილისის და მცხეთა მთიანეთის საპატრულო პოლიციის მთავარი სამმართველოს უფროსის მოადგილე
კ. [illegible]

საგზაო ნიშნები და მონიშვნა

2.4	1 - ცალი
3.18.1	1 - ცალი
4.1.1	1 - ცალი
4.1.2	1 - ცალი
6.3	1 - ცალი
1 - ცალი	ყვითელი ციმციმა
1.1	136 - მ.
1.14.1 (ვმ)	27 - ცალი
1.16	15 - მ.
1.13	17 - ცალი
1.18	7 - ცალი
1.18	3 - ცალი
1.18	8 - ცალი

ქვეითად მოსიარულეთა მოძრაობის მიმართულება

სატრანსპორტო ნაკადის მოძრაობის მიმართულება

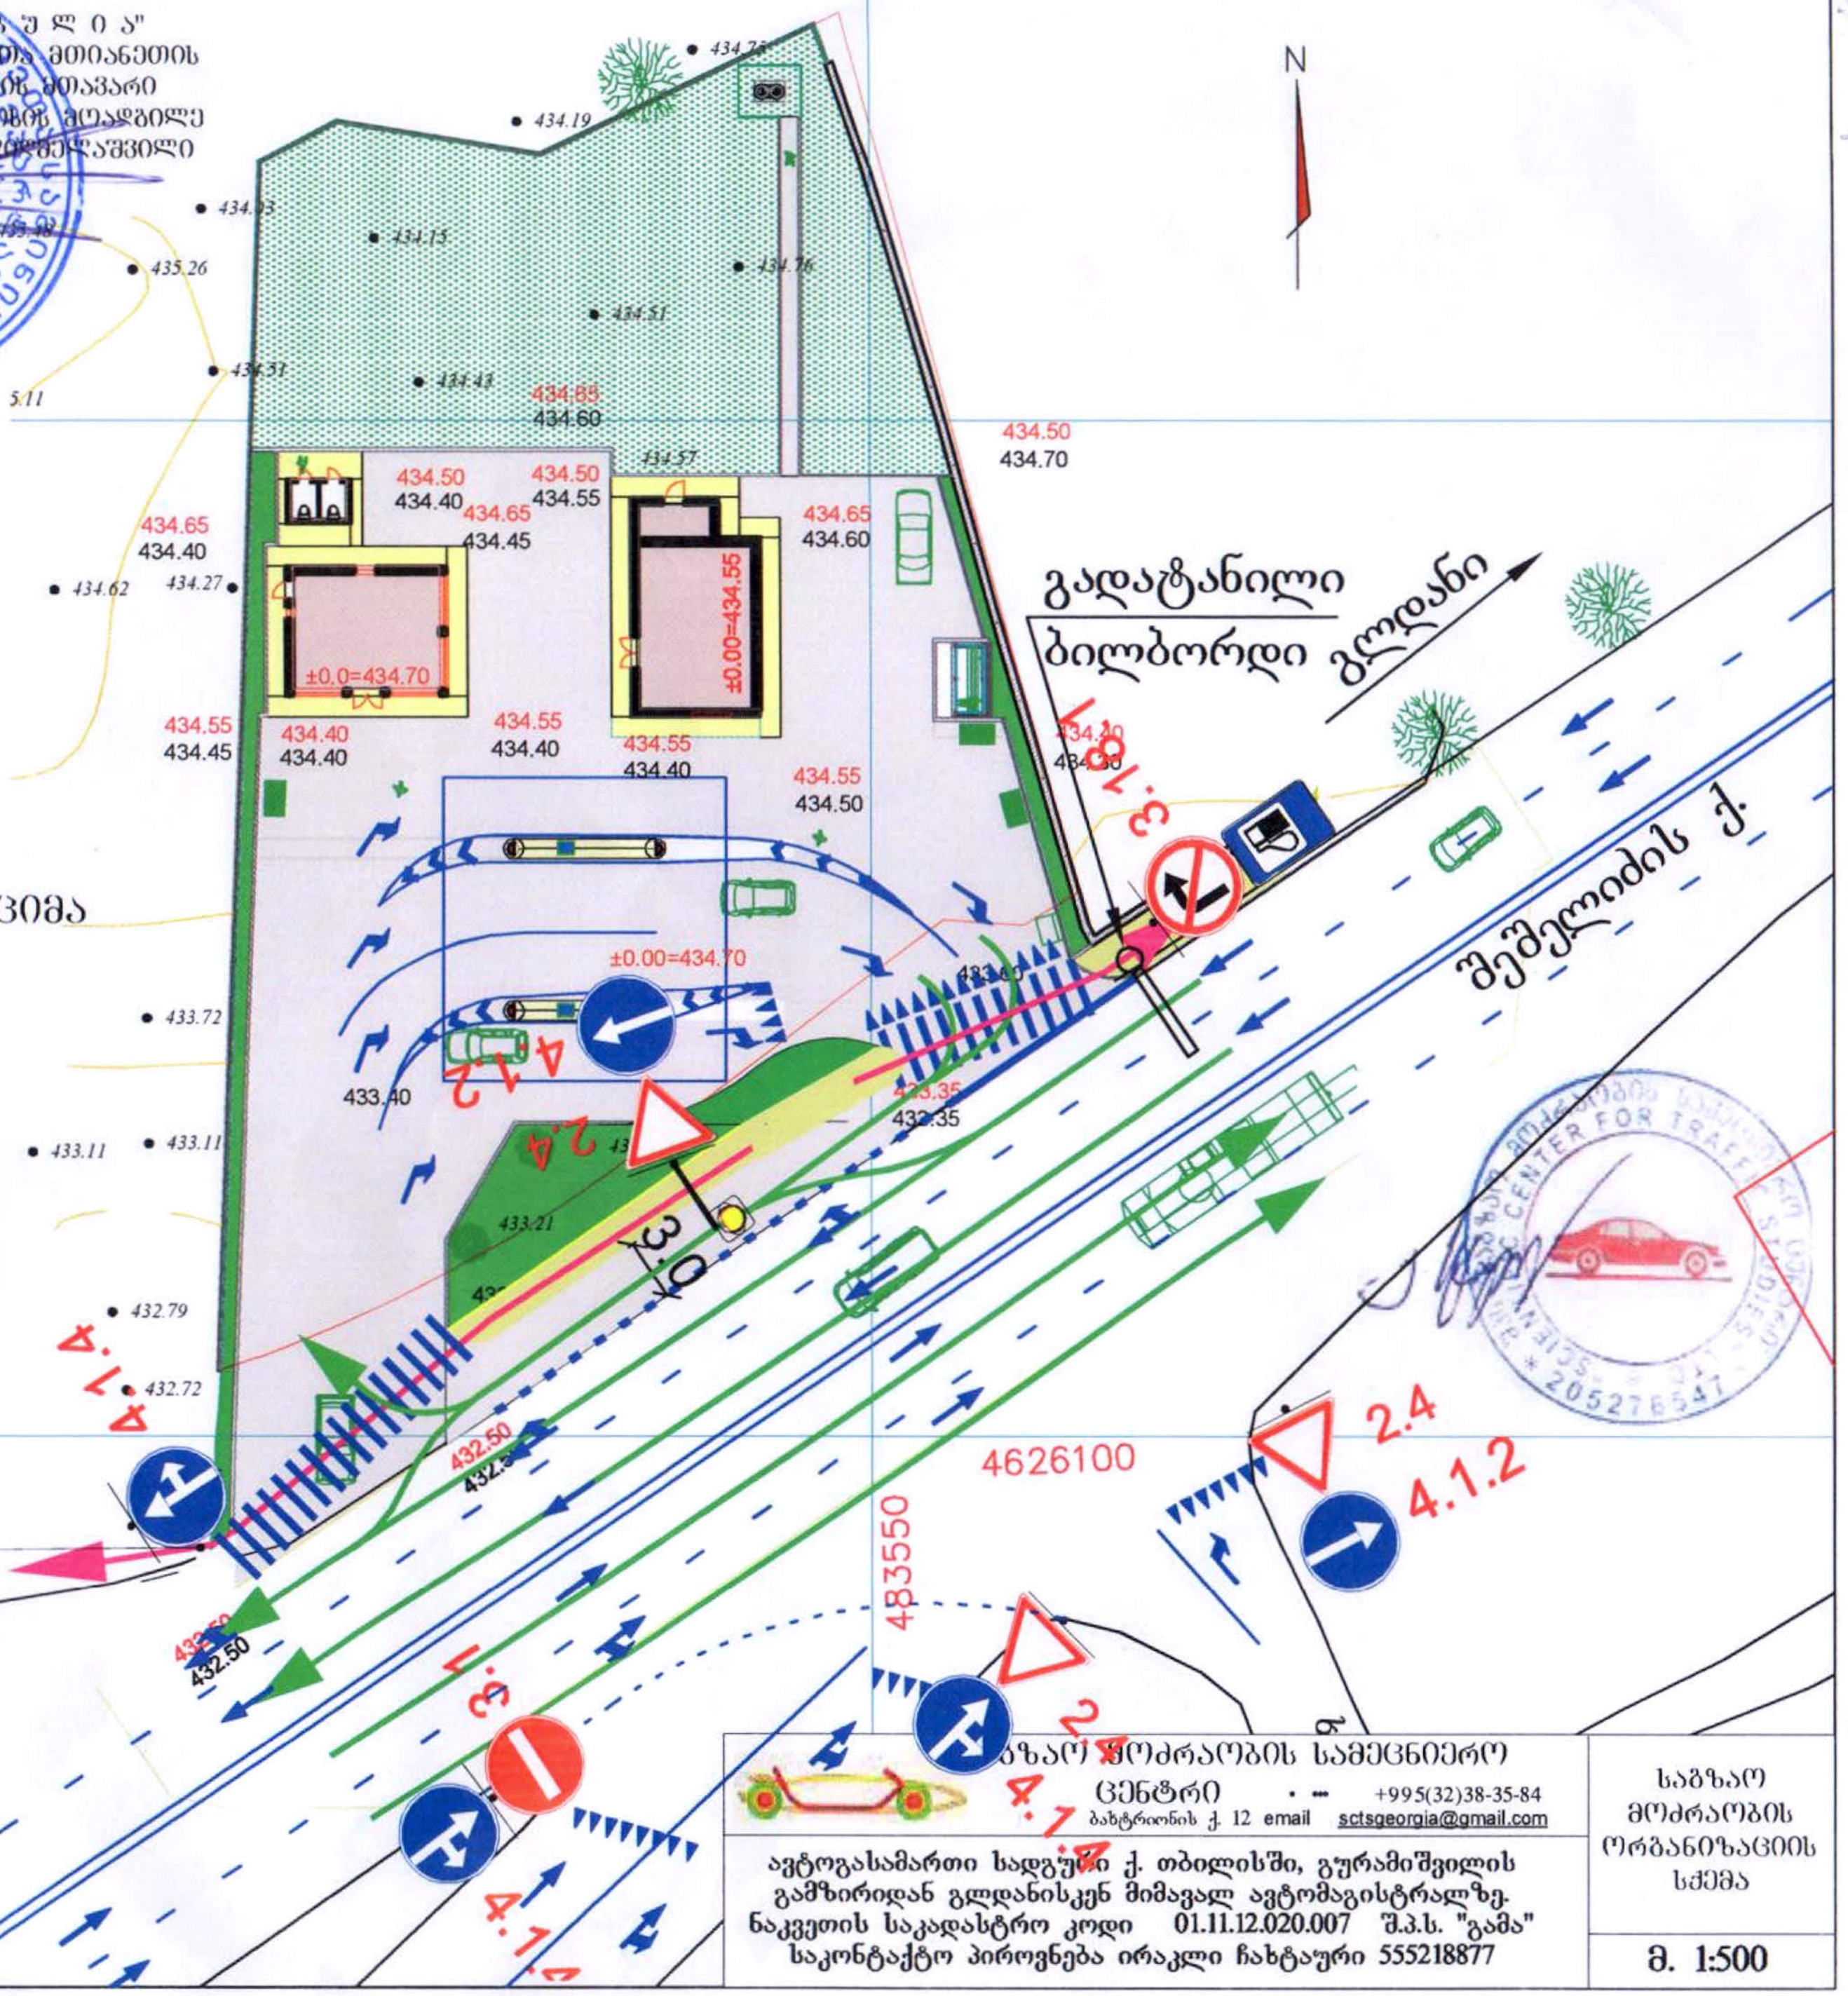

საგზაო მოძრაობის სამეცნიერო ცენტრი
+995(32)38-35-84
ბახტრიონის ქ. 12 email sctsgeorgia@gmail.com

ავტოგასამართი სადგური ქ. თბილისში, გურამიშვილის გამზირიდან გლდანისკენ მიმავალ ავტომაგისტრალზე.
ნაკვეთის საკადასტრო კოდი 01.11.12.020.007 შ.პ.ს. "გამა"
საკონტაქტო პიროვნება ირაკლი ჩახტაური 555218877

საგზაო მოძრაობის ორგანიზაციის სქემა

მ. 1:500

ქალაქ თბილისის მუნიციპალიტეტის მერია

ტრანსპორტის საქალაქო სამსახური

წერილის ნომერი: **16-011912288**
თარიღი: **02/05/2019**
პინი: **7541**

ადრესატი: შპს გამა
საიდენტიფიკაციო ნომერი: 208208198
მისამართი: დ.გამრეკელის ქ. #19

გადაამოწმეთ: **document.municipal.gov.ge**

შპს „გამას“ დირექტორს

ბატონ დავით ჩახტაურს

ბატონო დავით,

თქვენი მ/წლის 7 მარტის №03/03 წერილის (მერიაში რეგისტრაციის №10/01190661678-16; 07.03.2019წ.) პასუხად გაცნობებთ, რომ სამსახურთან საგზაო მოძრაობის ორგანიზების წარმოდგენა საჭიროა იმ შემთხვევაში, თუ თქვენს აღნიშნულ ობიექტზე საგზაო მოძრაობის ორგანიზებაში ხდება ცვლილება.

პატივისცემით,

მამუკა მუმლაძე

პირველადი სტრუქტურული ერთეულის
ხელმძღვანელი (საქალაქო სამსახურის უფროსი)

გამოყენებულია კვალიფიციური
ელექტრონული ხელმოწერა/
ელექტრონული შტამპი