PRODUCED BY AN AUTODESK STUDENT VERSION






PRODUCED BY AN AUTODESK STUDENT VERSION

masStabi	1:100	
gegmebi		A-3
furc.		

absoliturი
0,00=429,77

PRODUCED BY AN AUTODESK STUDENT VERSION

PRODUCED BY AN AUTODESK STUDENT VERSION


PRODUCED BY AN AUTODESK STUDENT VERSION

მიწისზედა სართულის გეგმა (მეორე სართული)

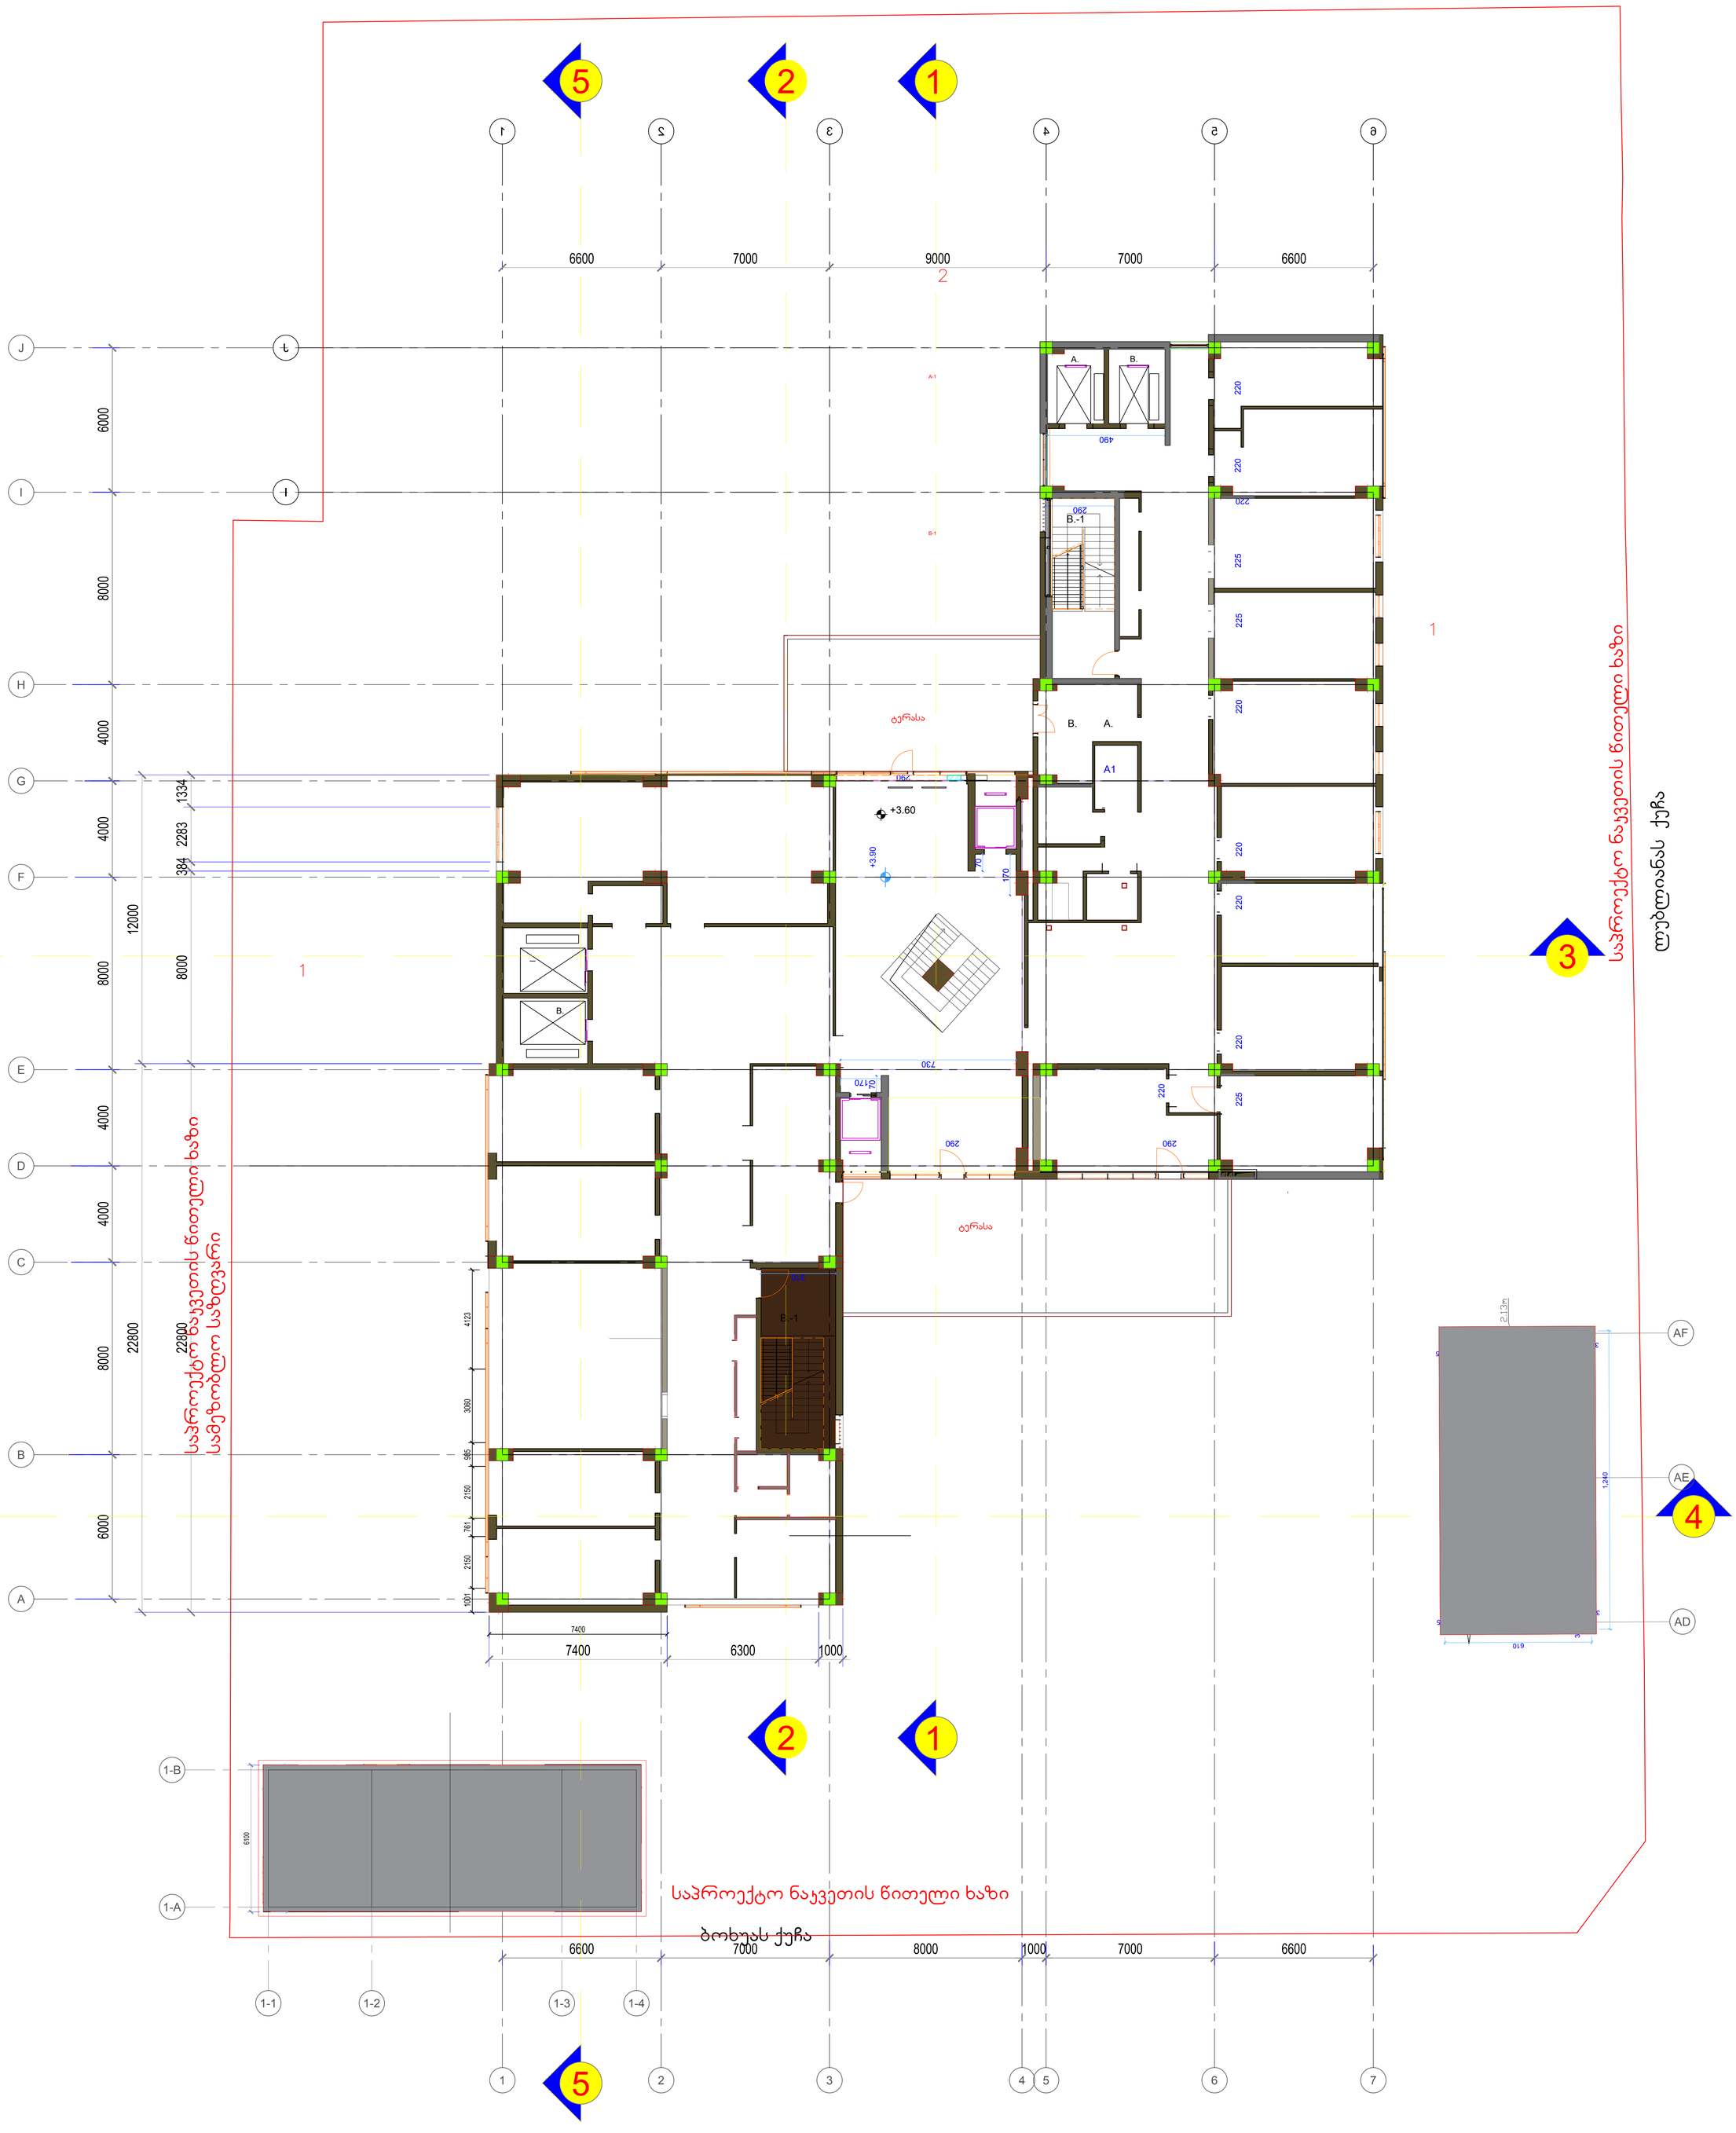

შენიშვნა
პროექტი დამუშავებულია ქალაქ თბილისის მუნიციპალიტეტის საკრებულოს დადგენილება №14-39 მიხედვით.

1	2
3	4

1- სათავსოს ნუმერაცია
2- სათავსოს დასახელება
3-სათავსოს ფართი
4- სათავსოს ოთახების ნუმერაცია

A-1 1275 კგ ვერტიკალური ამწე
A-2 1000, კგ ვერტიკალური ამწე
A-3 1600, კგ ვერტიკალური ამწე
B-1 საევაკუაციო კიბის უჯრედი

ჭრილი

ნიშნული

ღერძი

შენობა-1 86,882
შენობა-2 მოიცავს ;
ბლოკი A, ბლოკიB და ბლოკი C

gegma +3.60 niSnulze

damkveTi CLIENT: Sps samedicino inovaciebis centri

proeqti PROJECT: saavadmyofo

misamarTi ADDRESS: q. Tbilisi, lublianas quCa #70 (s/k 01.13.01.010.089),

Tanamdeboba	gvari	xelmowera
mT.arqiteqtori	v. miminoSvili	
avtori	v. miminoSvili	

absoluturi
0,00=429,77

masStabi	gegmebi	furc.
1:100		A-3

PRODUCED BY AN AUTODESK STUDENT VERSION

PRODUCED BY AN AUTODESK STUDENT VERSION

PRODUCED BY AN AUTODESK STUDENT VERSION

მიწისზედა სართულის გეგმა (მეორე სართული)

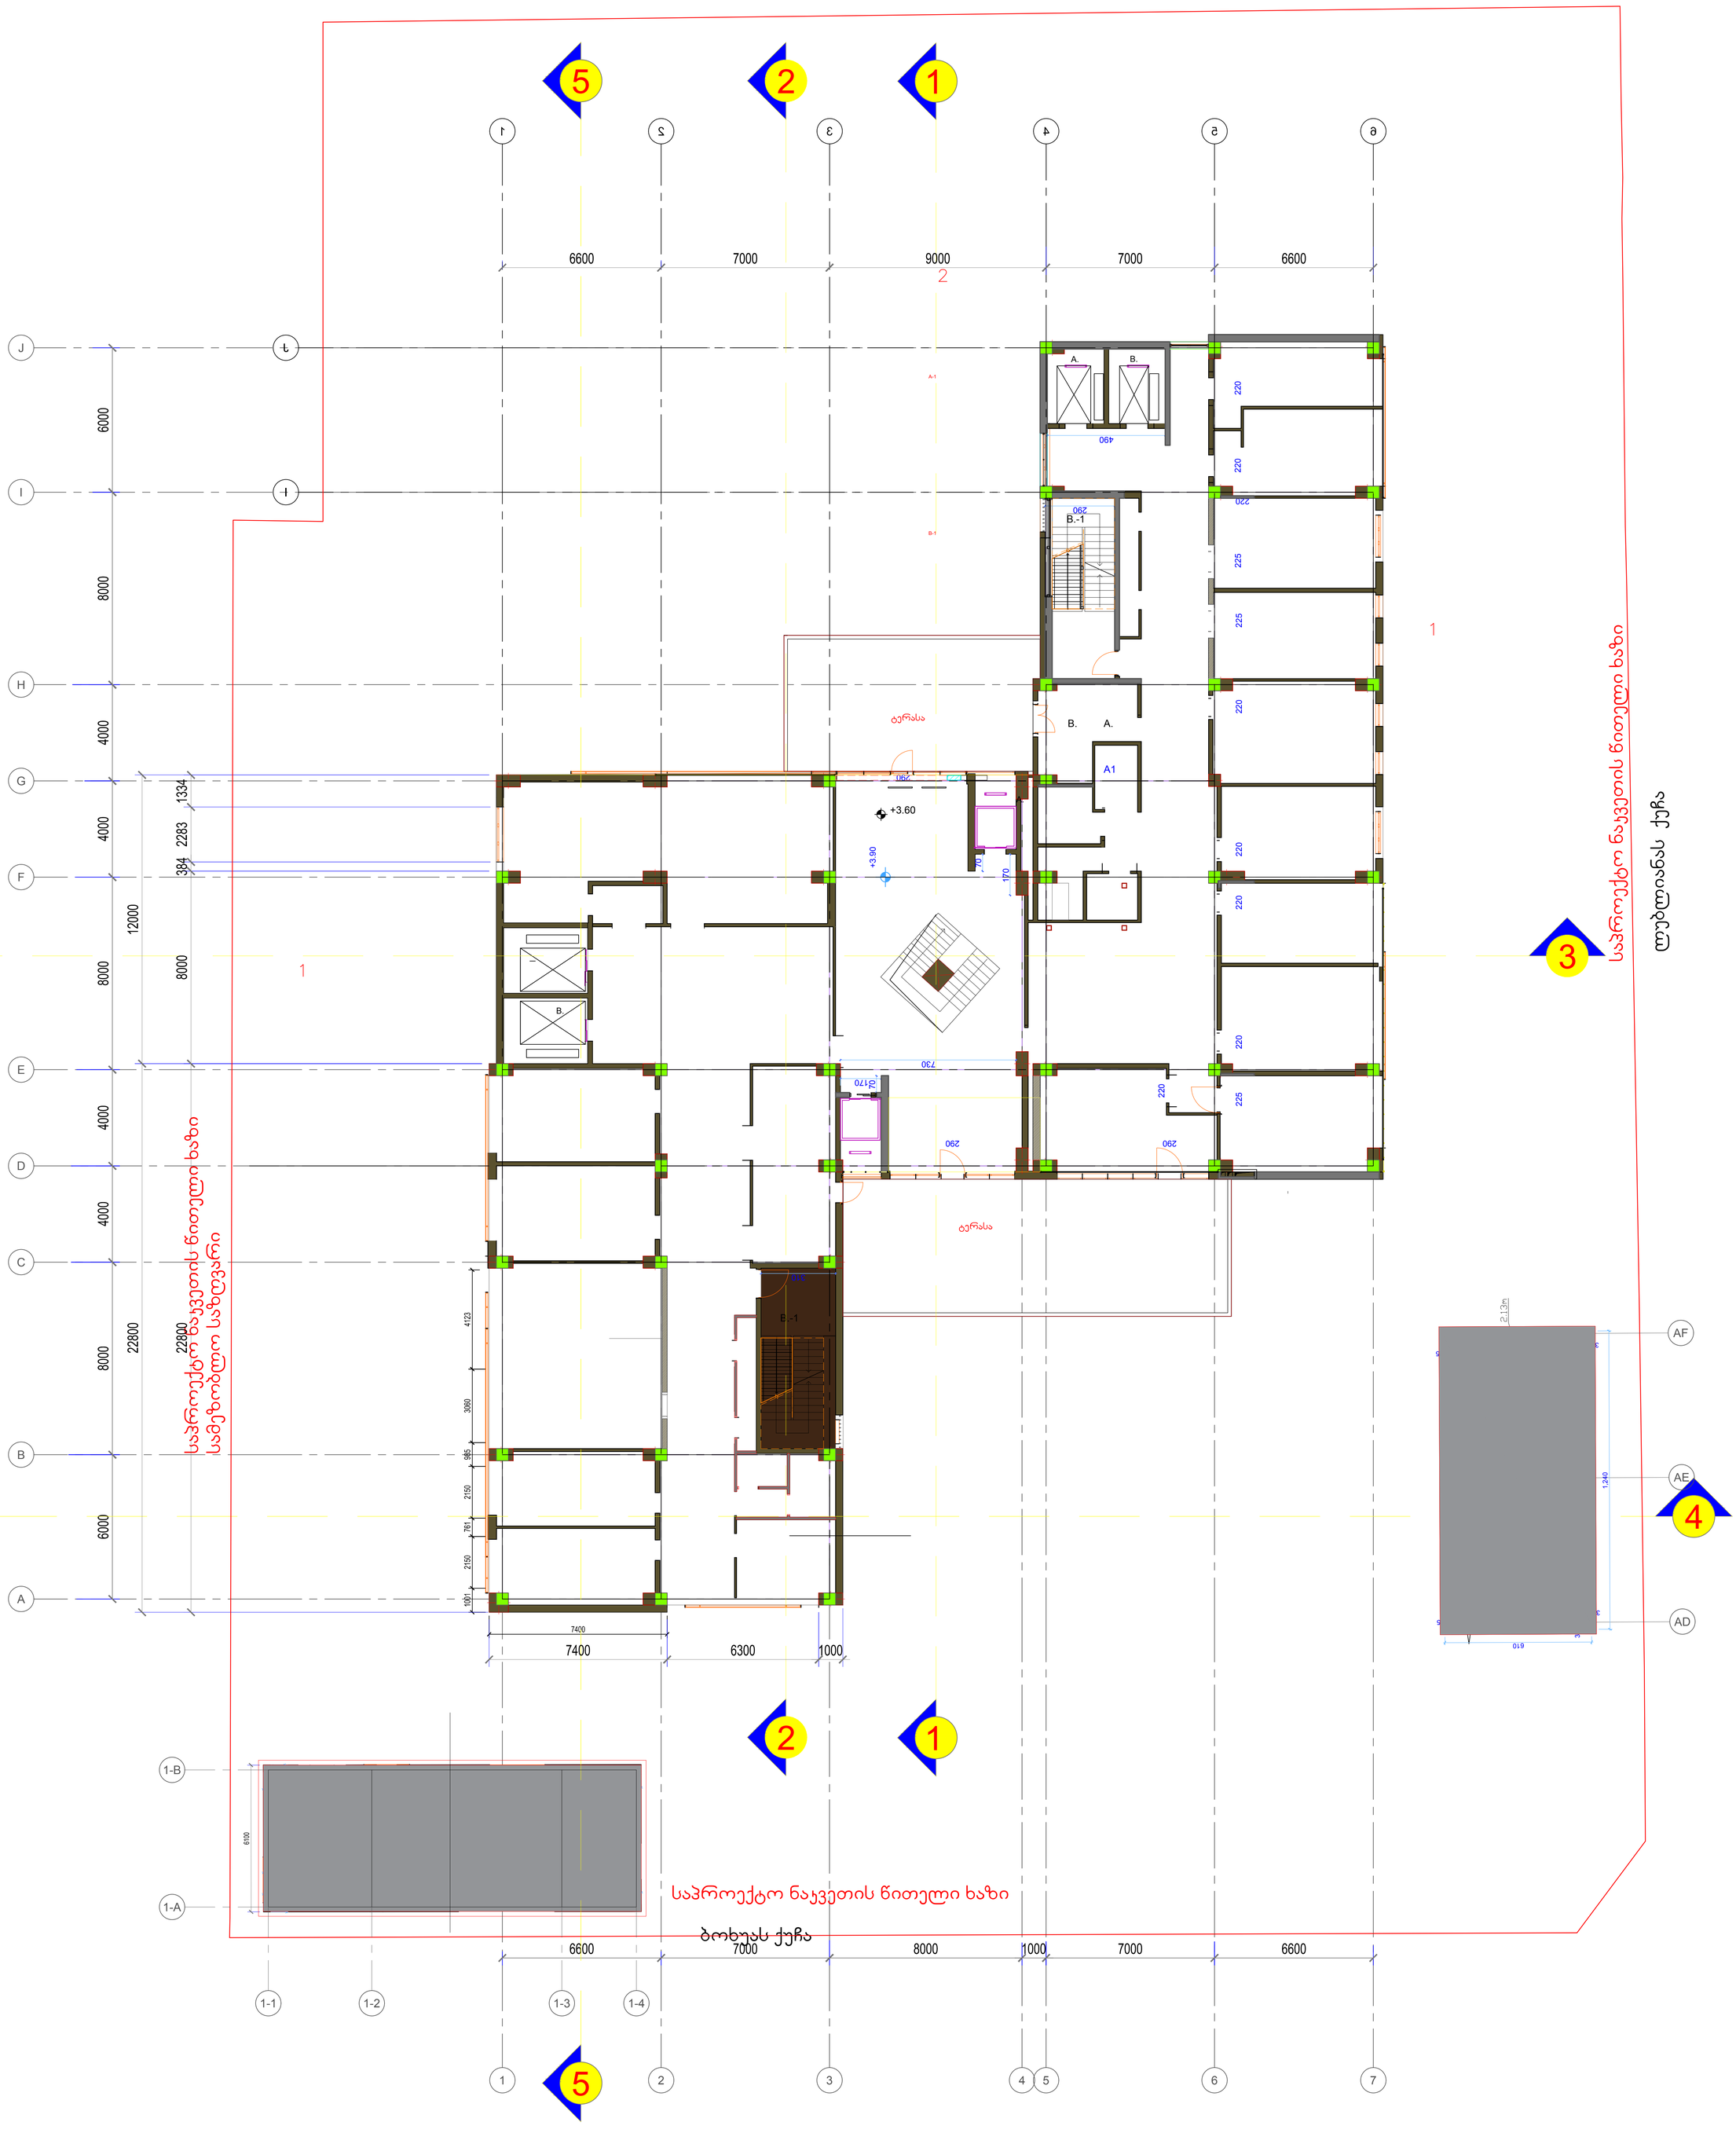

შენიშვნა
პროექტი დამუშავებულია ქალაქ თბილისის მუნიციპალიტეტის საკრებულოს დადგენილება №14-39 მიხედვით.

1	2
3	4

1- სათავსოს ნუმერაცია
2- სათავსოს დასახელება
3-სათავსოს ფართი
4- სათავსოს ოთახების ნუმერაცია

A-1 1275 კგ ვერტიკალური ამწე
A-2 1000, კგ ვერტიკალური ამწე
A-3 1600, კგ ვერტიკალური ამწე
B-1 საევაკუაციო კიბის უჯრედი

ჭრილი

ნიშნული

ღერძი

შენობა-1 86,882
შენობა-2 მოიცავს ;
ბლოკი A, ბლოკიB და ბლოკი C

gegma +3.60 niSnulze

damkveTi CLIENT: Sps samedicino inovaciebis centri

proeqti PROJECT: saavadmyofo

misamarTi ADDRESS: q. Tbilisi, lublianas quCa #70 (s/k 01.13.01.010.089),

Tanamdeboba	gvari	xelmowera
mT.arqiteqtori	v. miminoSvili	
avtori	v. miminoSvili	

absoluturi
0,00=429,77

masStabi	gegmebi	furc.
1:100		A-3

PRODUCED BY AN AUTODESK STUDENT VERSION

PRODUCED BY AN AUTODESK STUDENT VERSION

ნებადართულია მხოლოდ საკონსულტაციო მიზნებისთვის
დოკუმენტის ელექტრონული ვერსიის ავთენტიკურობა
დადასტურებულია ელექტრონული ხელმოწერით.








შენიშვნა

პროექტი დამუშავებულია
ქალაქ თბილისის
მუნიციპალიტეტის საკრებულოს
დადგენილება №14-39 მიხედვით.

1	2
3	4

1- სათავსოს ნუმერაცია
2- სათავსოს დასახელება
3-სათავსოს ფართი
4- სათავსოს ოთახების ნუმერაცია

A-1 1275 კგ
ვერტიკალური ამწე
A-2 1000, კგ
ვერტიკალური ამწე
A-3 1600, კგ
ვერტიკალური ამწე
B-1 საევაკუაციო კიბის უჯრედი

ჭრილი
ნიშნული
ღერძი

შენობა-1 86,882
შენობა-2 მოიცავს ;
ბლოკი A, ბლოკიB და ბლოკი C

gegma +14,10 niSnulze

damkveTi CLIENT	Sps samedicino inovaciebis centri
proeqti PROJECT	saavadmyofo
misamarTi ADDRESS	q. Tbilisi, lublianas quCa #70 (s/k 01.13.01.010.089),

Tanamdeboba	gvari	xelmowera
mT.arqiteqtori	v. miminoSvili	
avtori	v. miminoSvili	

absoluturi
0,00=429,77

masStabi	gegmebi	furc.
1:100		A-4

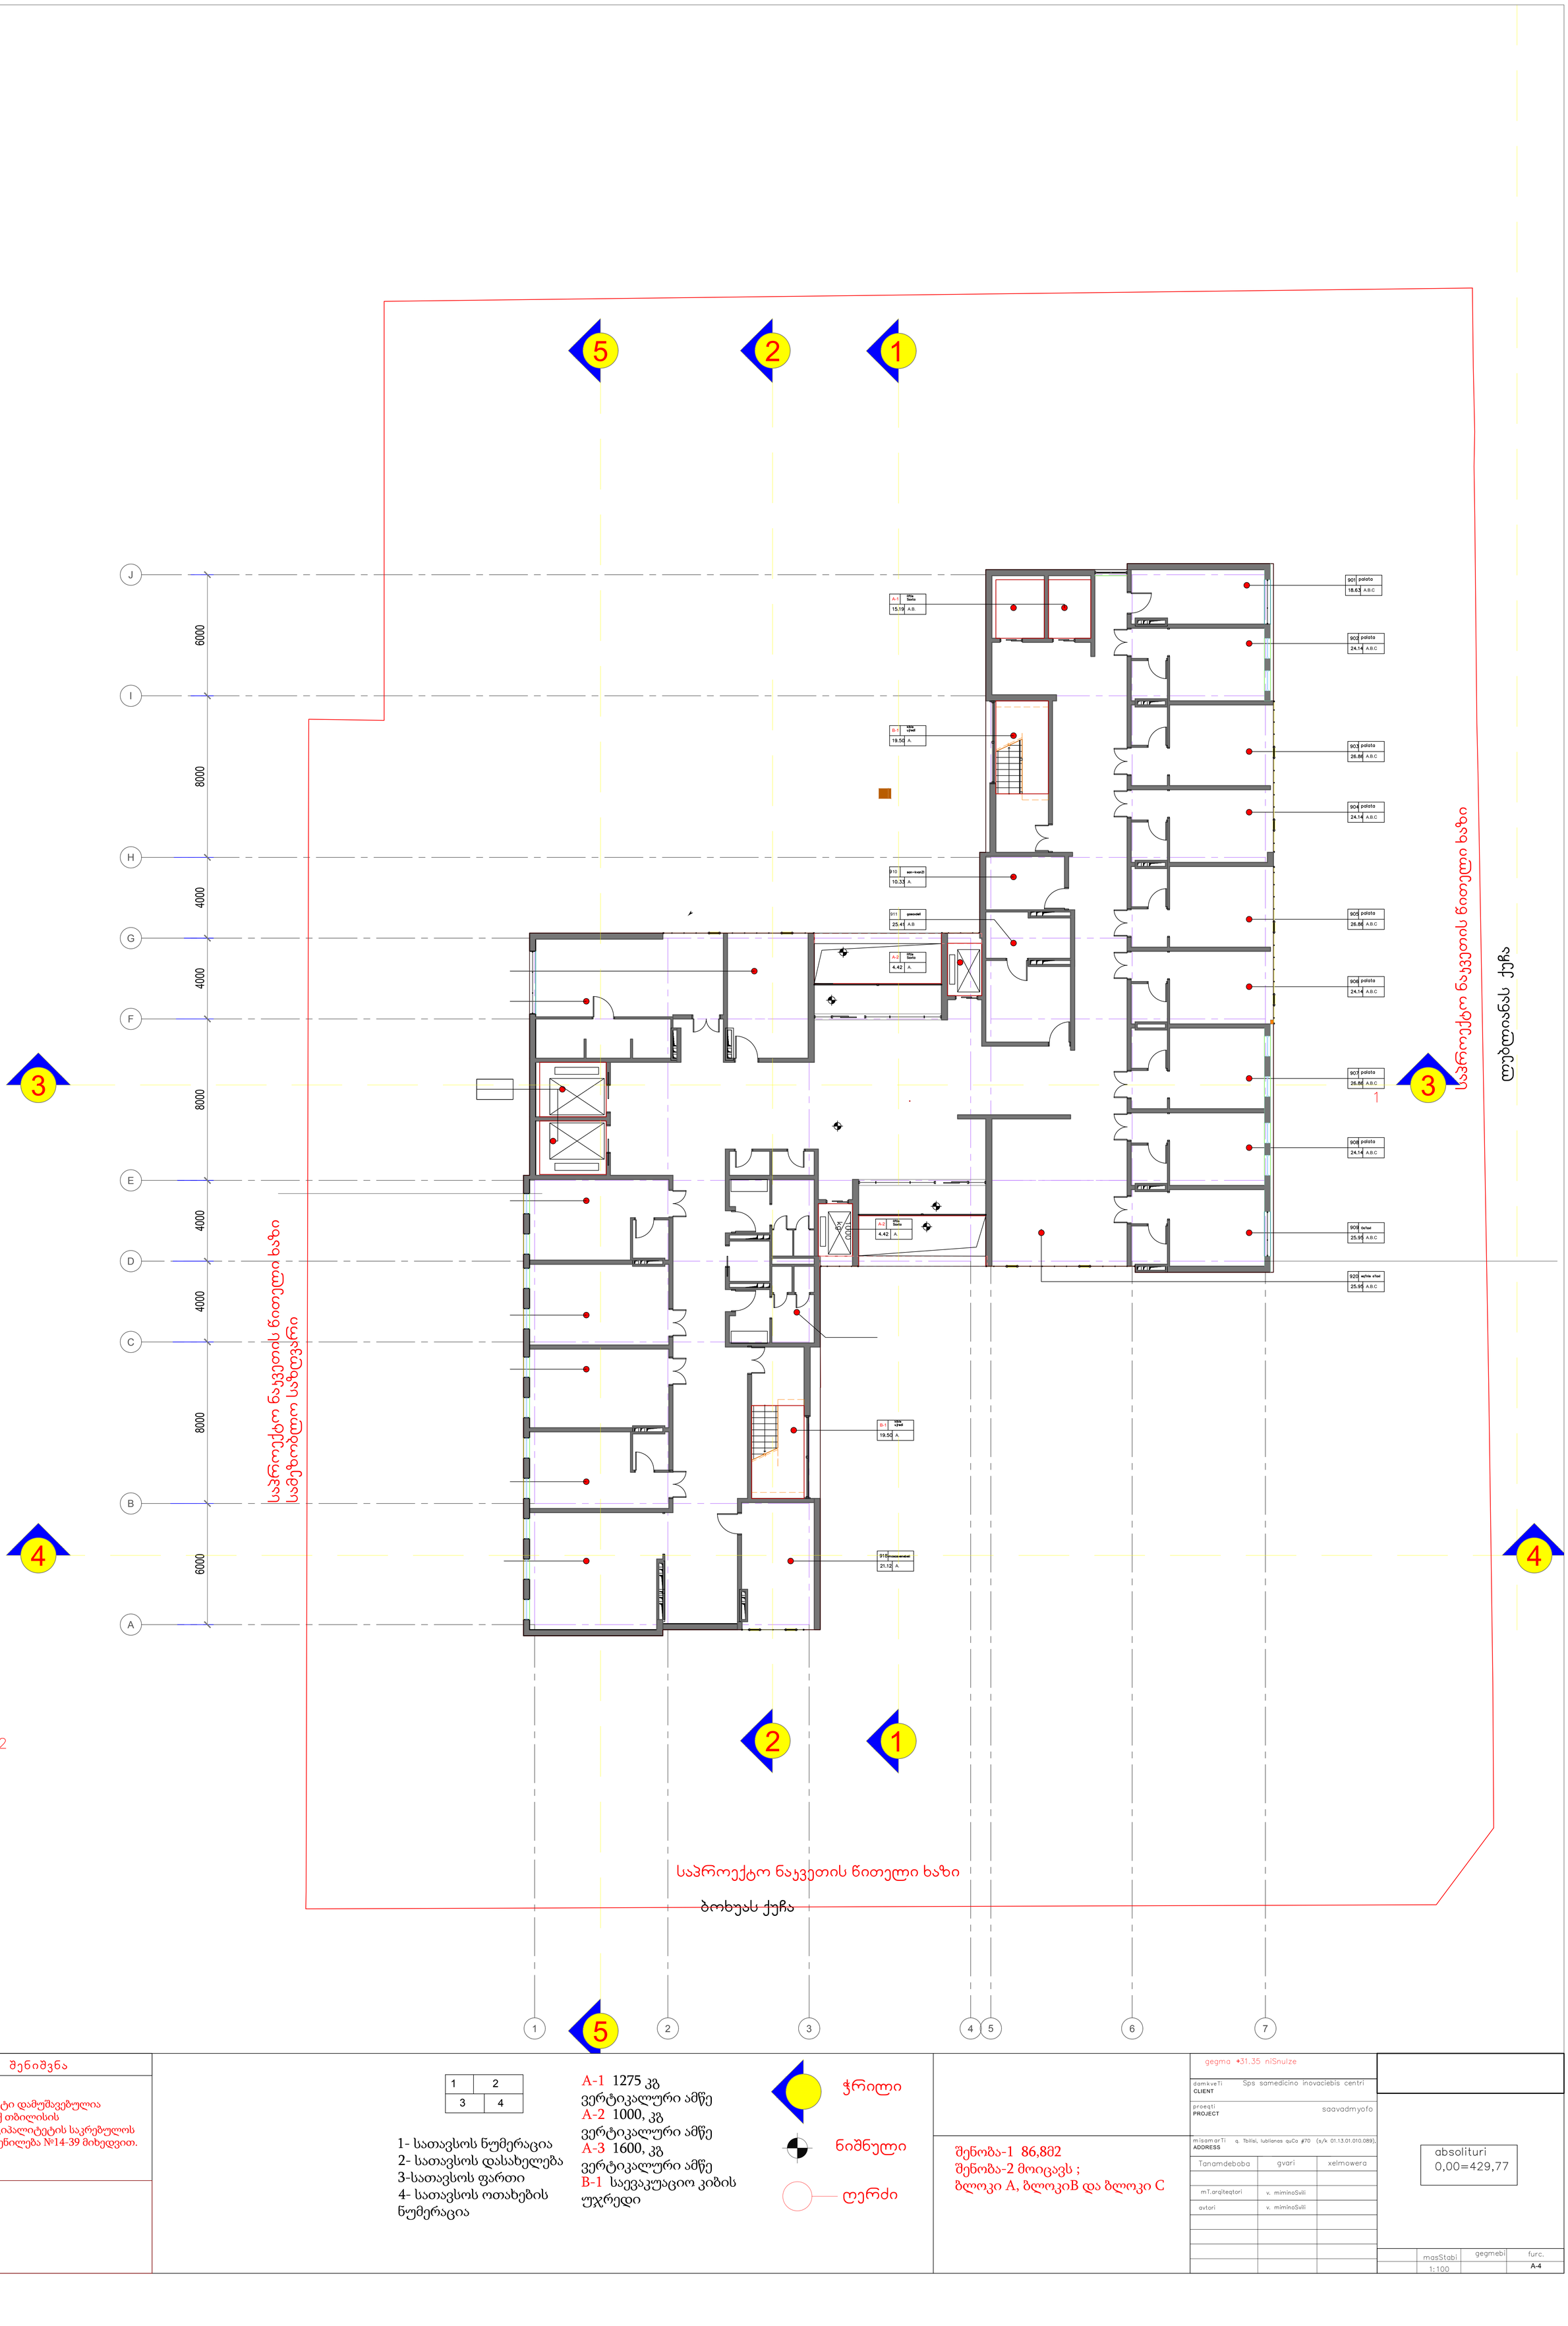

შენიშვნა

პროექტი დამუშავებულია
ქალაქ თბილისის
მუნიციპალიტეტის საკრებულოს
დადგენილება №14-39 მიხედვით.

1	2
3	4

1- სათავსოს ნუმერაცია
2- სათავსოს დასახელება
3-სათავსოს ფართი
4- სათავსოს ოთახების ნუმერაცია

A-1 1275 კგ
ვერტიკალური ამწე
A-2 1000, კგ
ვერტიკალური ამწე
A-3 1600, კგ
ვერტიკალური ამწე
B-1 საევაკუაციო კიბის უჯრედი

ჭრილი

ნიშნული

ღერძი

შენობა-1 86,882
შენობა-2 მოიცავს ;
ბლოკი A, ბლოკიB და ბლოკი C

gegma +31.35 niSnulze

damkveTi CLIENT: Sps samedicino inovaciebis centri

proeqti PROJECT: saavadmyofo

misamarTi ADDRESS: q. Tbilisi, lublianas quCa #70 (s/k 01.13.01.010.089).

Tanamdeboba	gvari	xelmowera
mT.arqiteqtori	v. miminoSvili	
avtori	v. miminoSvili	

absoluturi
0,00=429,77

masStabi	gegmebi	furc.
1:100		A-4

PRODUCED BY AN AUTODESK STUDENT VERSION

დ) ტერასის იატაკის ზედაპირის საერთო ფართობი - კ-2 კოეფიციენტის საანგარიშო ფართობში არ შედის;
ე) ვერანდის, აივნის, ლოჯიის იატაკის ზედაპირის ფართობი - კ-2 კოეფიციენტის საანგარიშო ფართობში შედის 1/3-ით;
თ) მიწისზედა ავტოსადგომი, რომლის სართულის სიმაღლე იატაკის ზედაპირიდან მომდევნო სართულის იატაკის ზედაპირამდე აღემატება 3 მეტრს, გარდა ცალკე მდგომი ავტოსადგომისა, კ-2 კოეფიციენტის საანგარიშო ფართობში შედის სრულად;



PRODUCED BY AN AUTODESK STUDENT VERSION

PRODUCED BY AN AUTODESK STUDENT VERSION

შენიშვნა

პროექტი დამუშავებულია ქალაქ თბილისის მუნიციპალიტეტის საკრებულოს დადგენილება №14-39 მიხედვით.

1	2
3	4

1- სათავსოს ნუმერაცია
2- სათავსოს დასახელება
3-სათავსოს ფართი
4- სათავსოს ოთახების ნუმერაცია

A-1 1275 კგ
ვერტიკალური ამწე
A-2 1000, კგ
ვერტიკალური ამწე
A-3 1600, კგ
ვერტიკალური ამწე
B-1 საევაკუაციო კიბის უჯრედი

ჭრილი
ნიშნული
ღერძი

შენობა-1 86,882
შენობა-2 მოიცავს ;
ბლოკი A, ბლოკიB და ბლოკი C

ბაზის +34.80 ნიშნულზე

დამკვეთი CLIENT	შპს სამედიცინო ინოვაციების ცენტრი
პროექტი PROJECT	საავადმყოფო
მისამართი ADDRESS	ქ. თბილისი, ლუბლიანას ქუჩა №70 (ს/კ 01.13.01.010.089),

თანამდებობა	გვარი	ხელმოწერა

აბსოლიტური
0,00=429,77

მასშტაბი	გვერდი	ფურც.
1:100		A-4

PRODUCED BY AN AUTODESK STUDENT VERSION

PRODUCED BY AN AUTODESK STUDENT VERSION

PRODUCED BY AN AUTODESK STUDENT VERSION

PRODUCED BY AN AUTODESK STUDENT VERSION

PRODUCED BY AN AUTODESK STUDENT VERSION

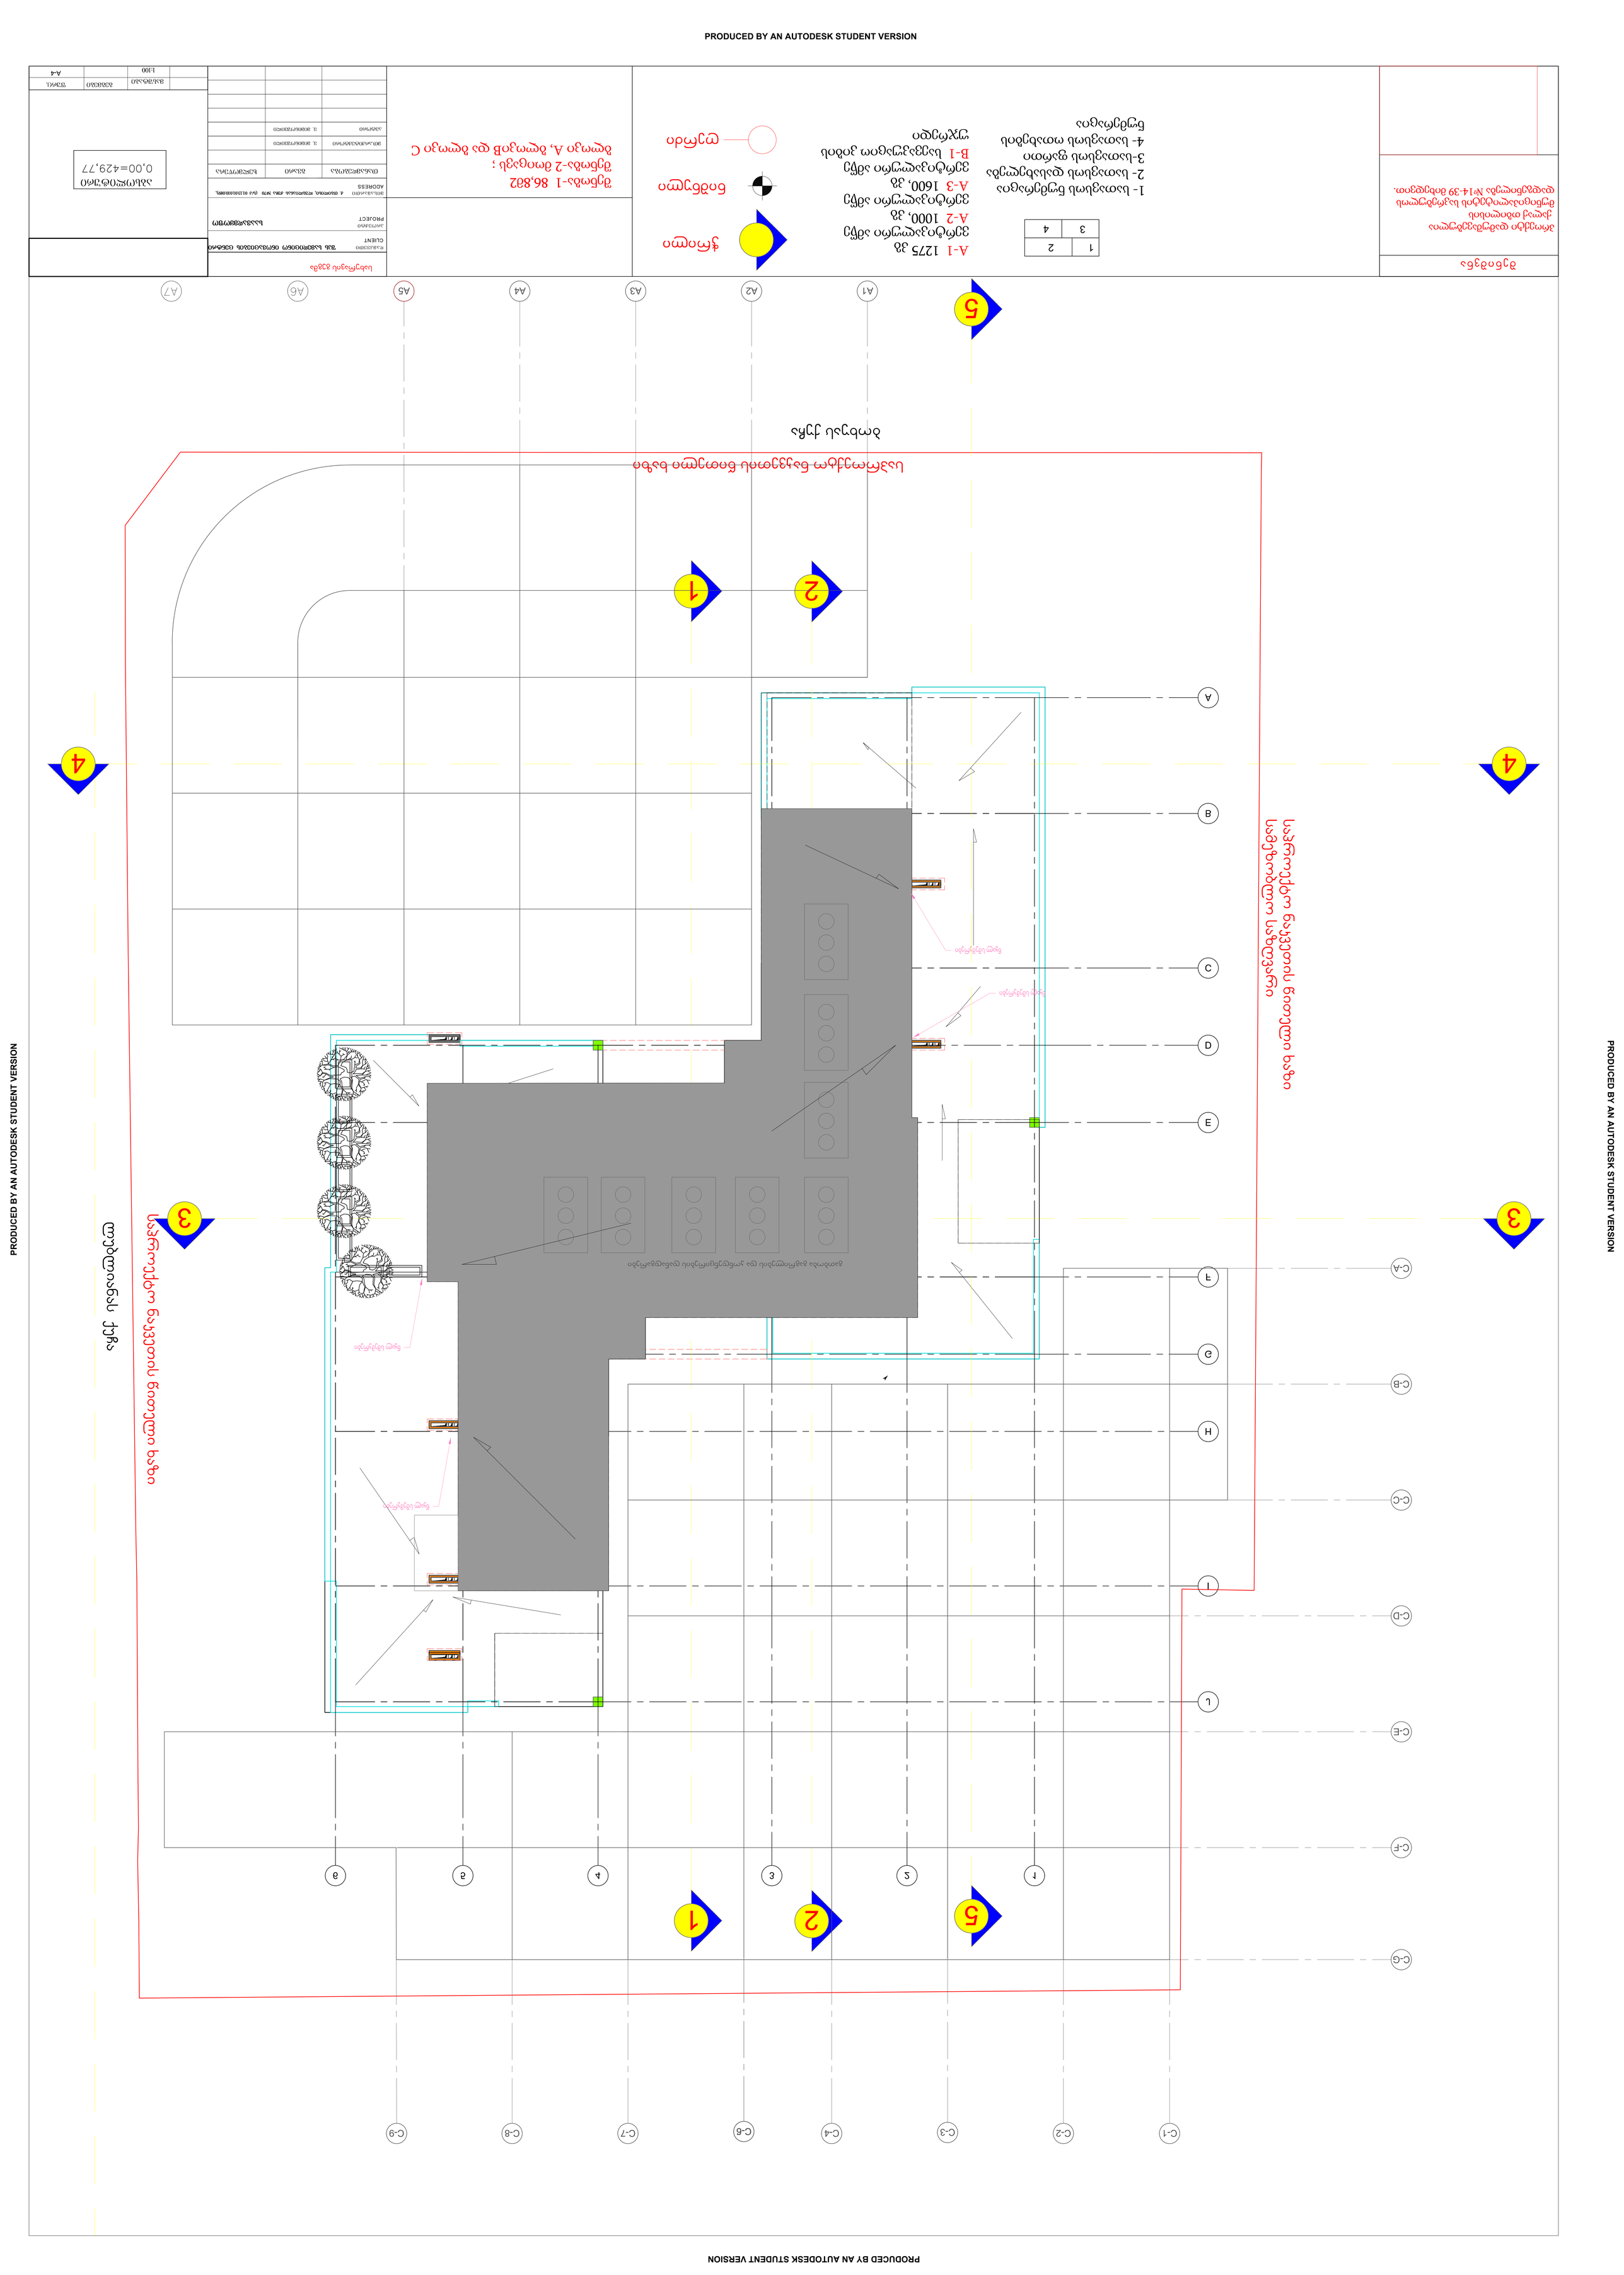
