


1
2
3
4
5
6
7
8
9
6,650
6,500
6,700
6,500
6,600
6,600
6,600
6,650
10,900
2,200
2,200
+0.0
0 Ground Floor
-3.2
-1 Story
-6.6
-2 Story
-9.5
-3 Story
+3.8
1 Story
+7.1
2 Story
+10.4
3 Story
+13.7
4 Story
+17.0
5 Story
+20.3
6 Story
+23.6
7 Story
+19.72
+22.91
ბეტონის ჭერი
ბეტონის ჭერი
ბეტონის ჭერი

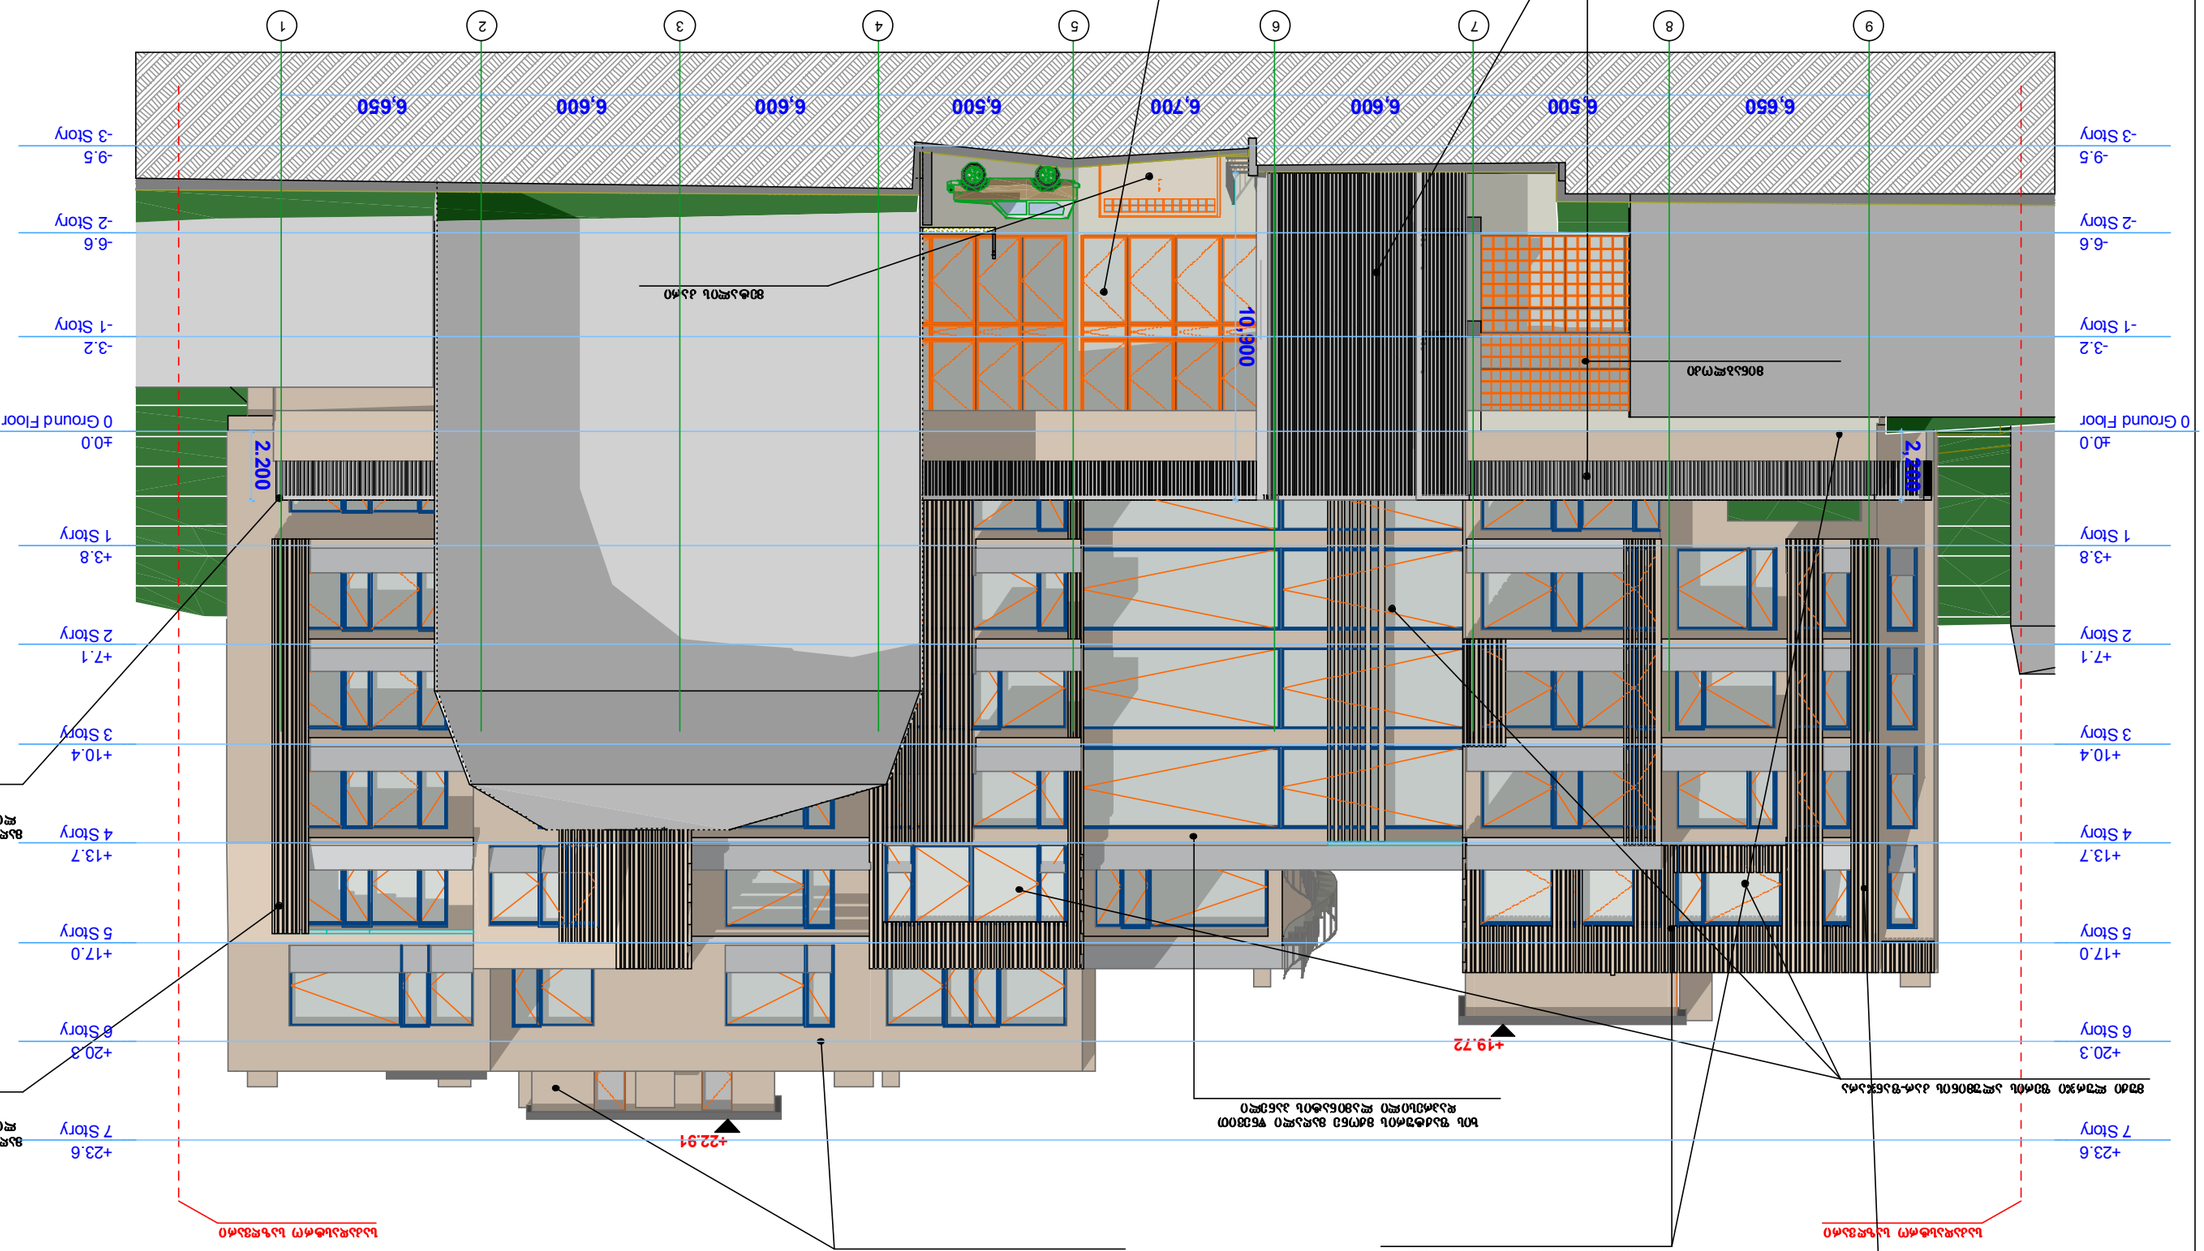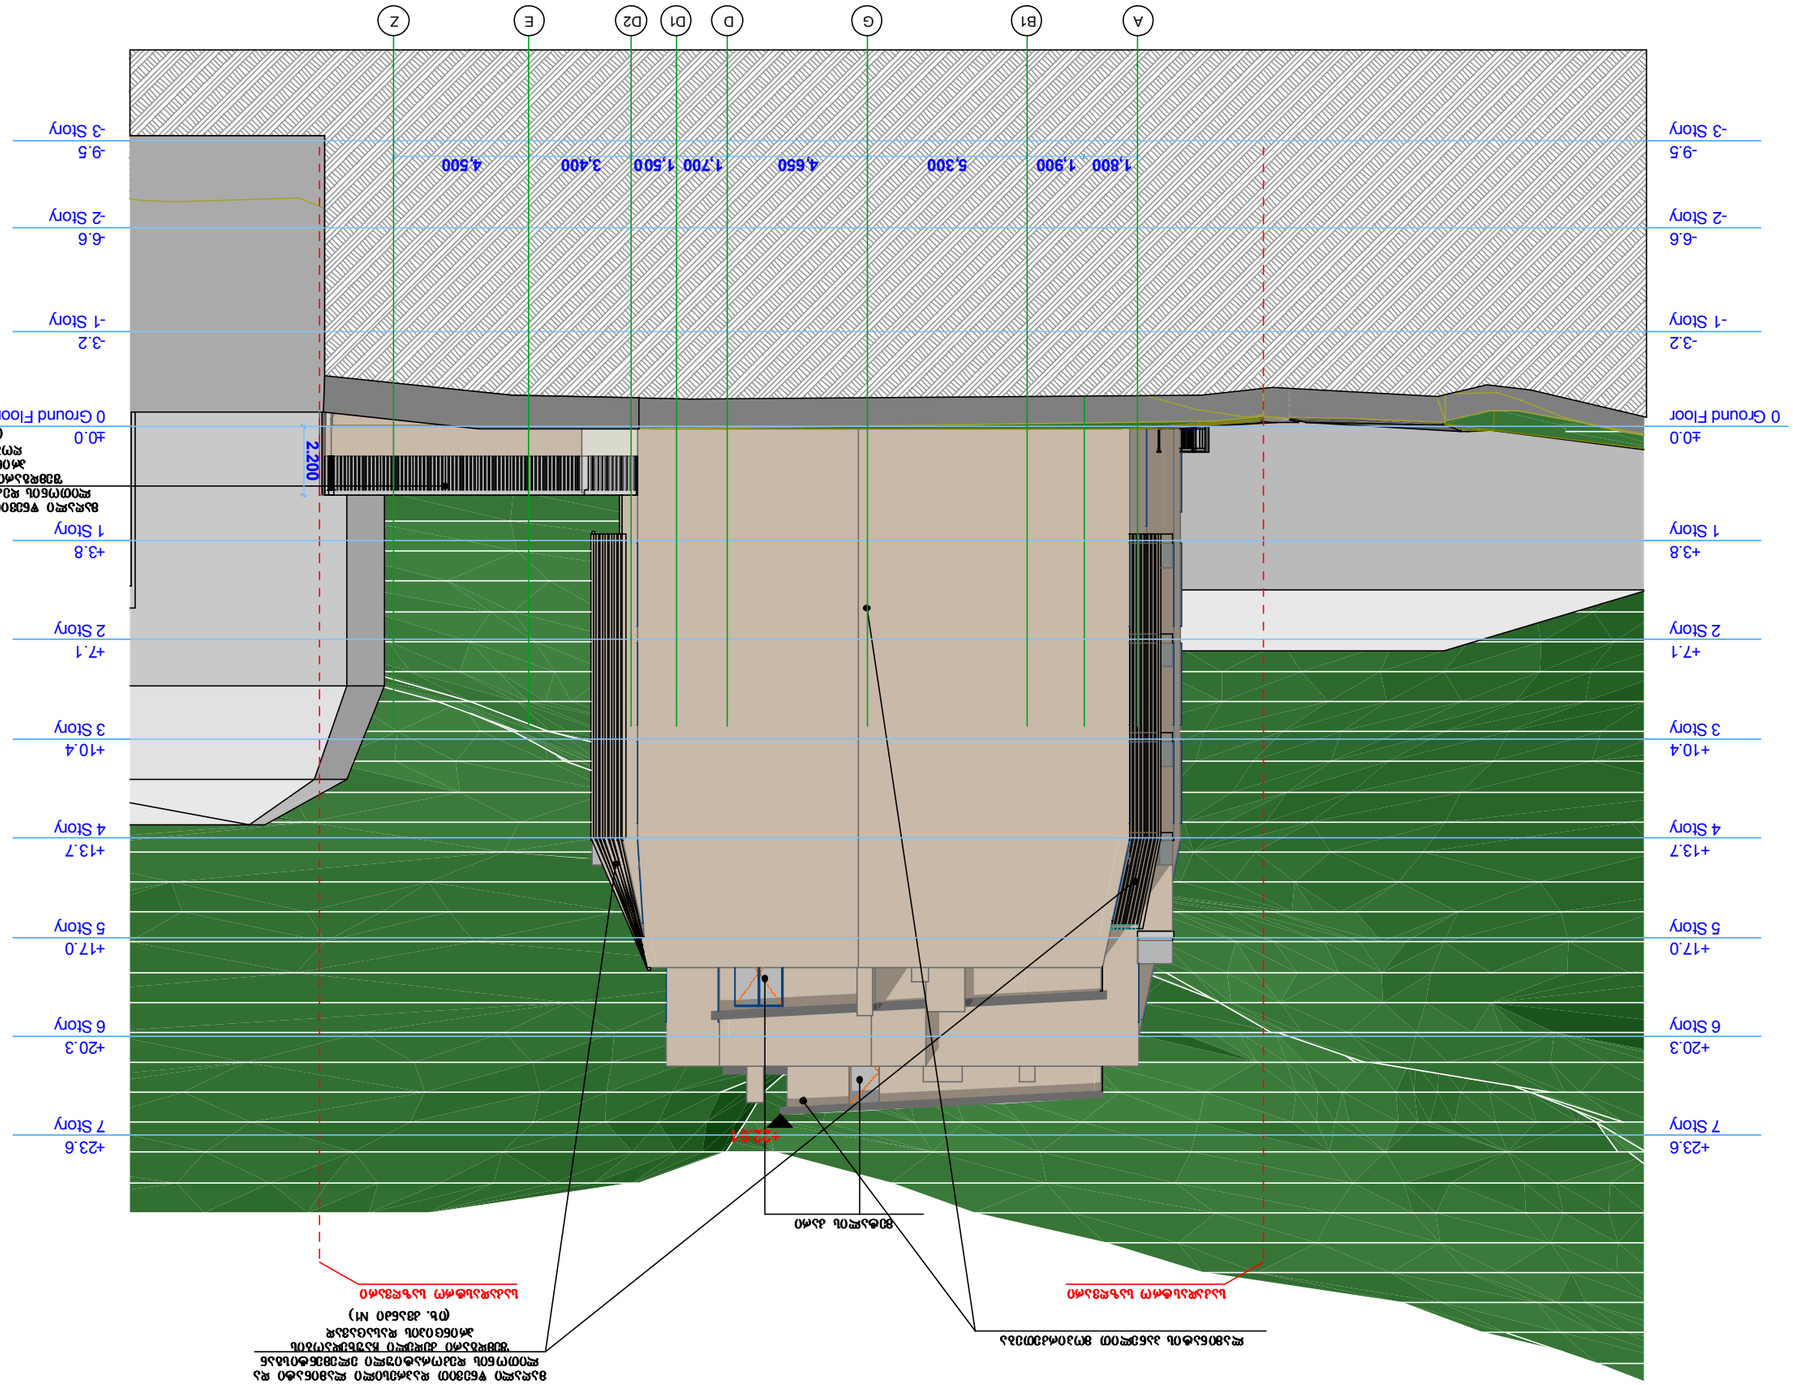














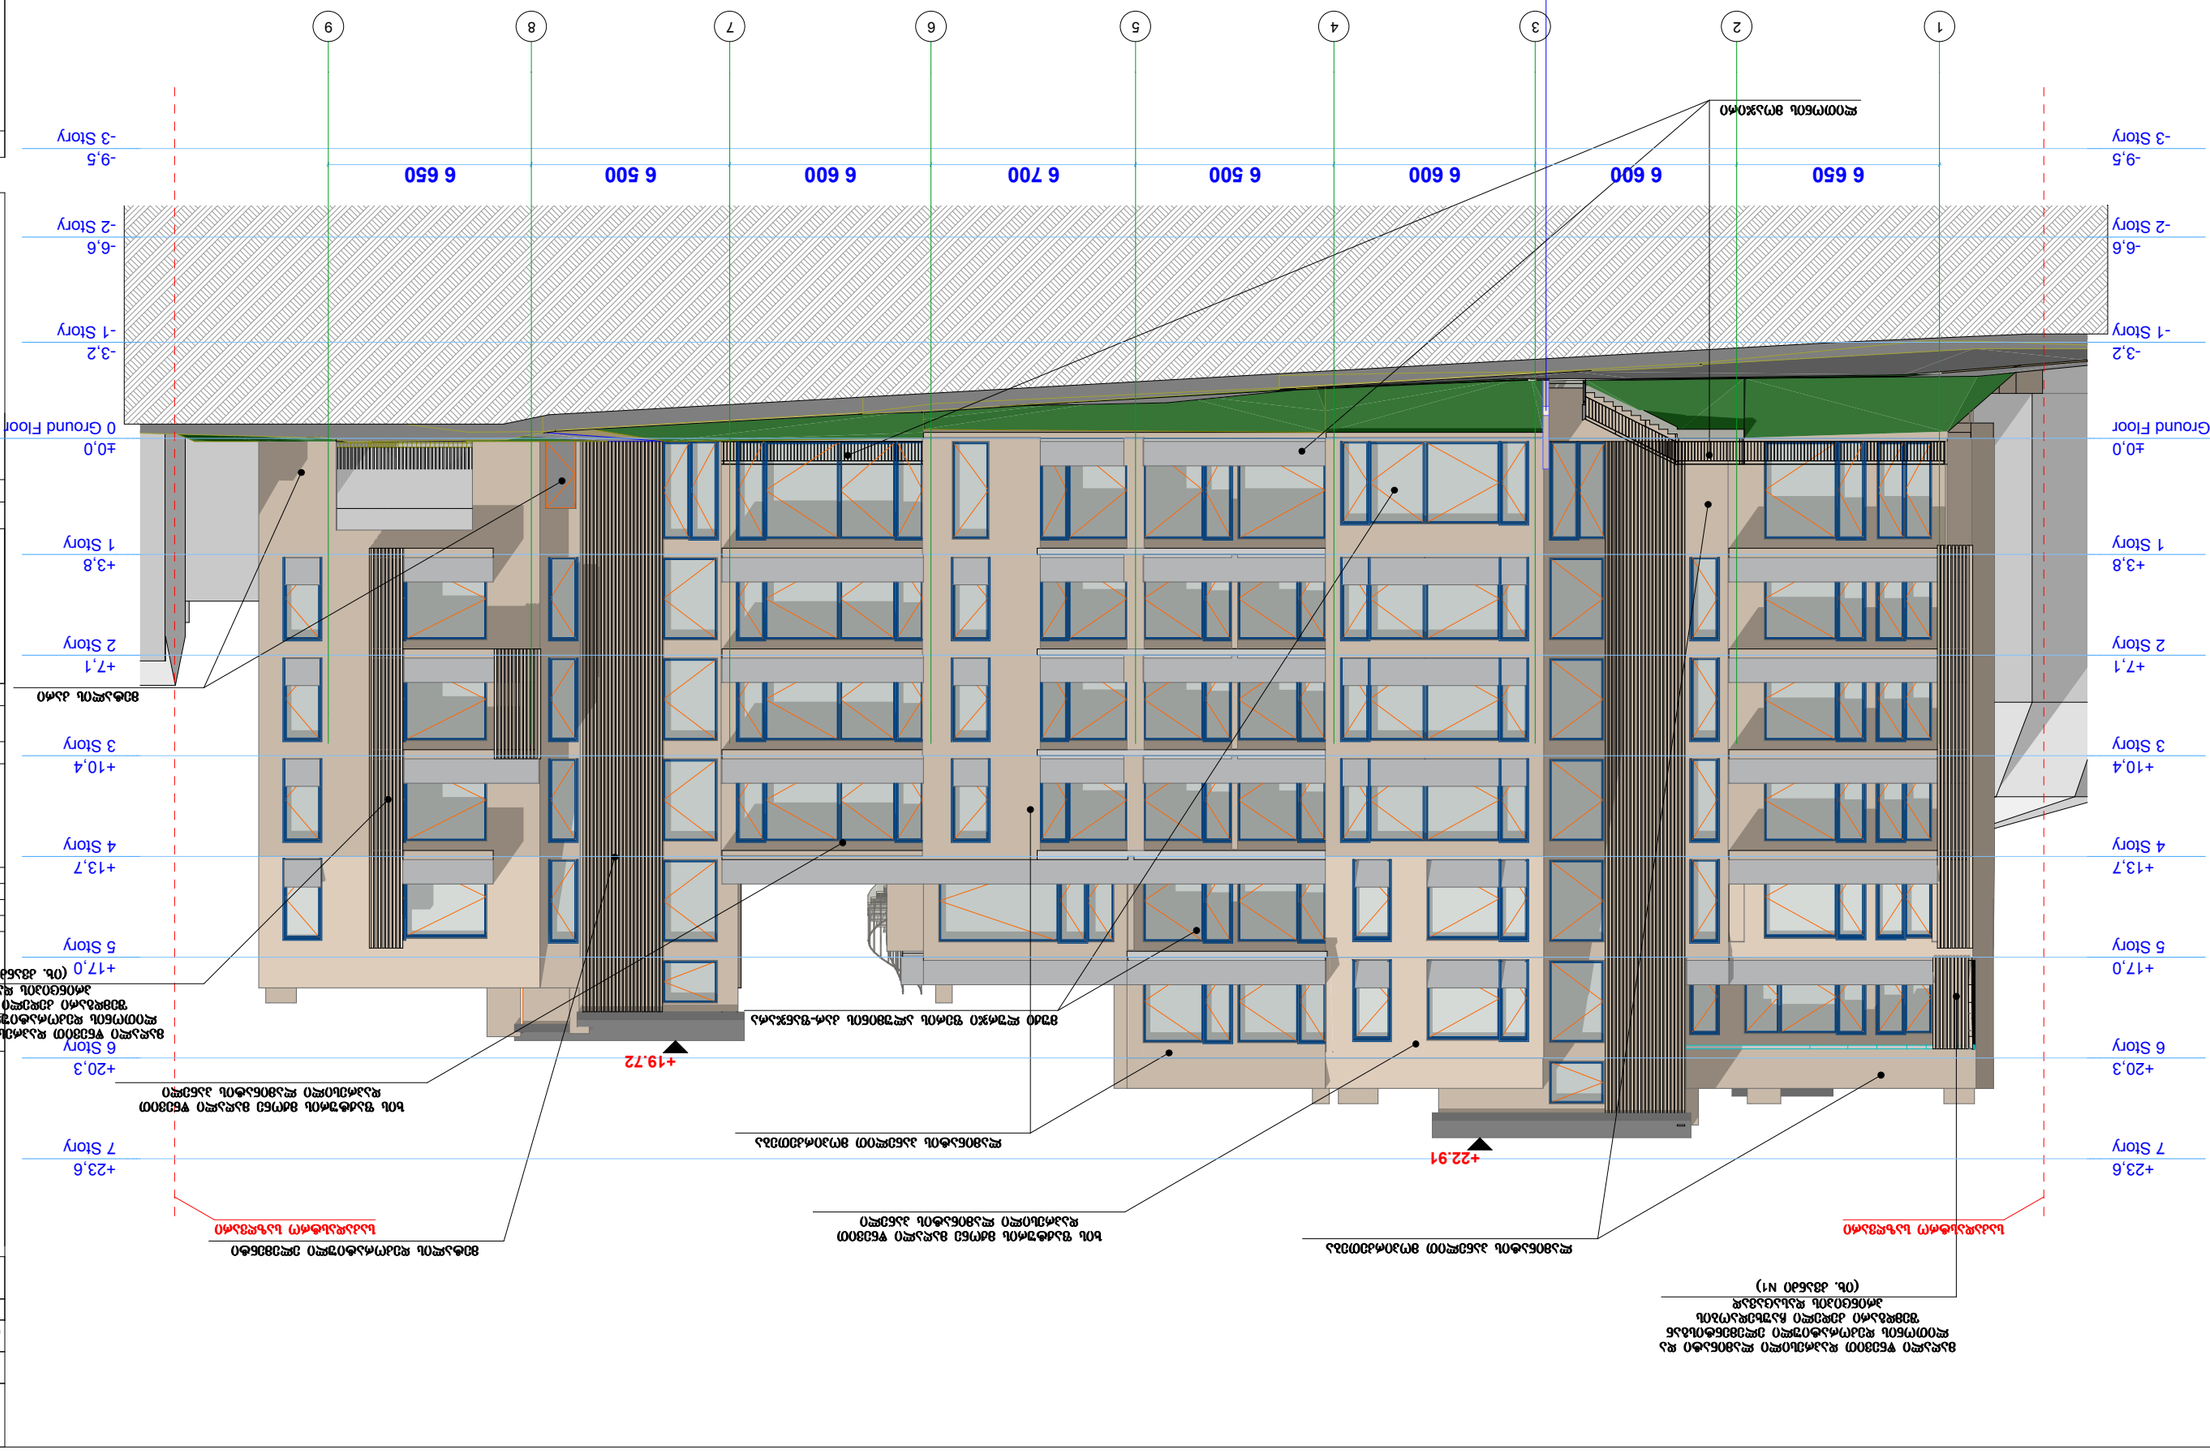

























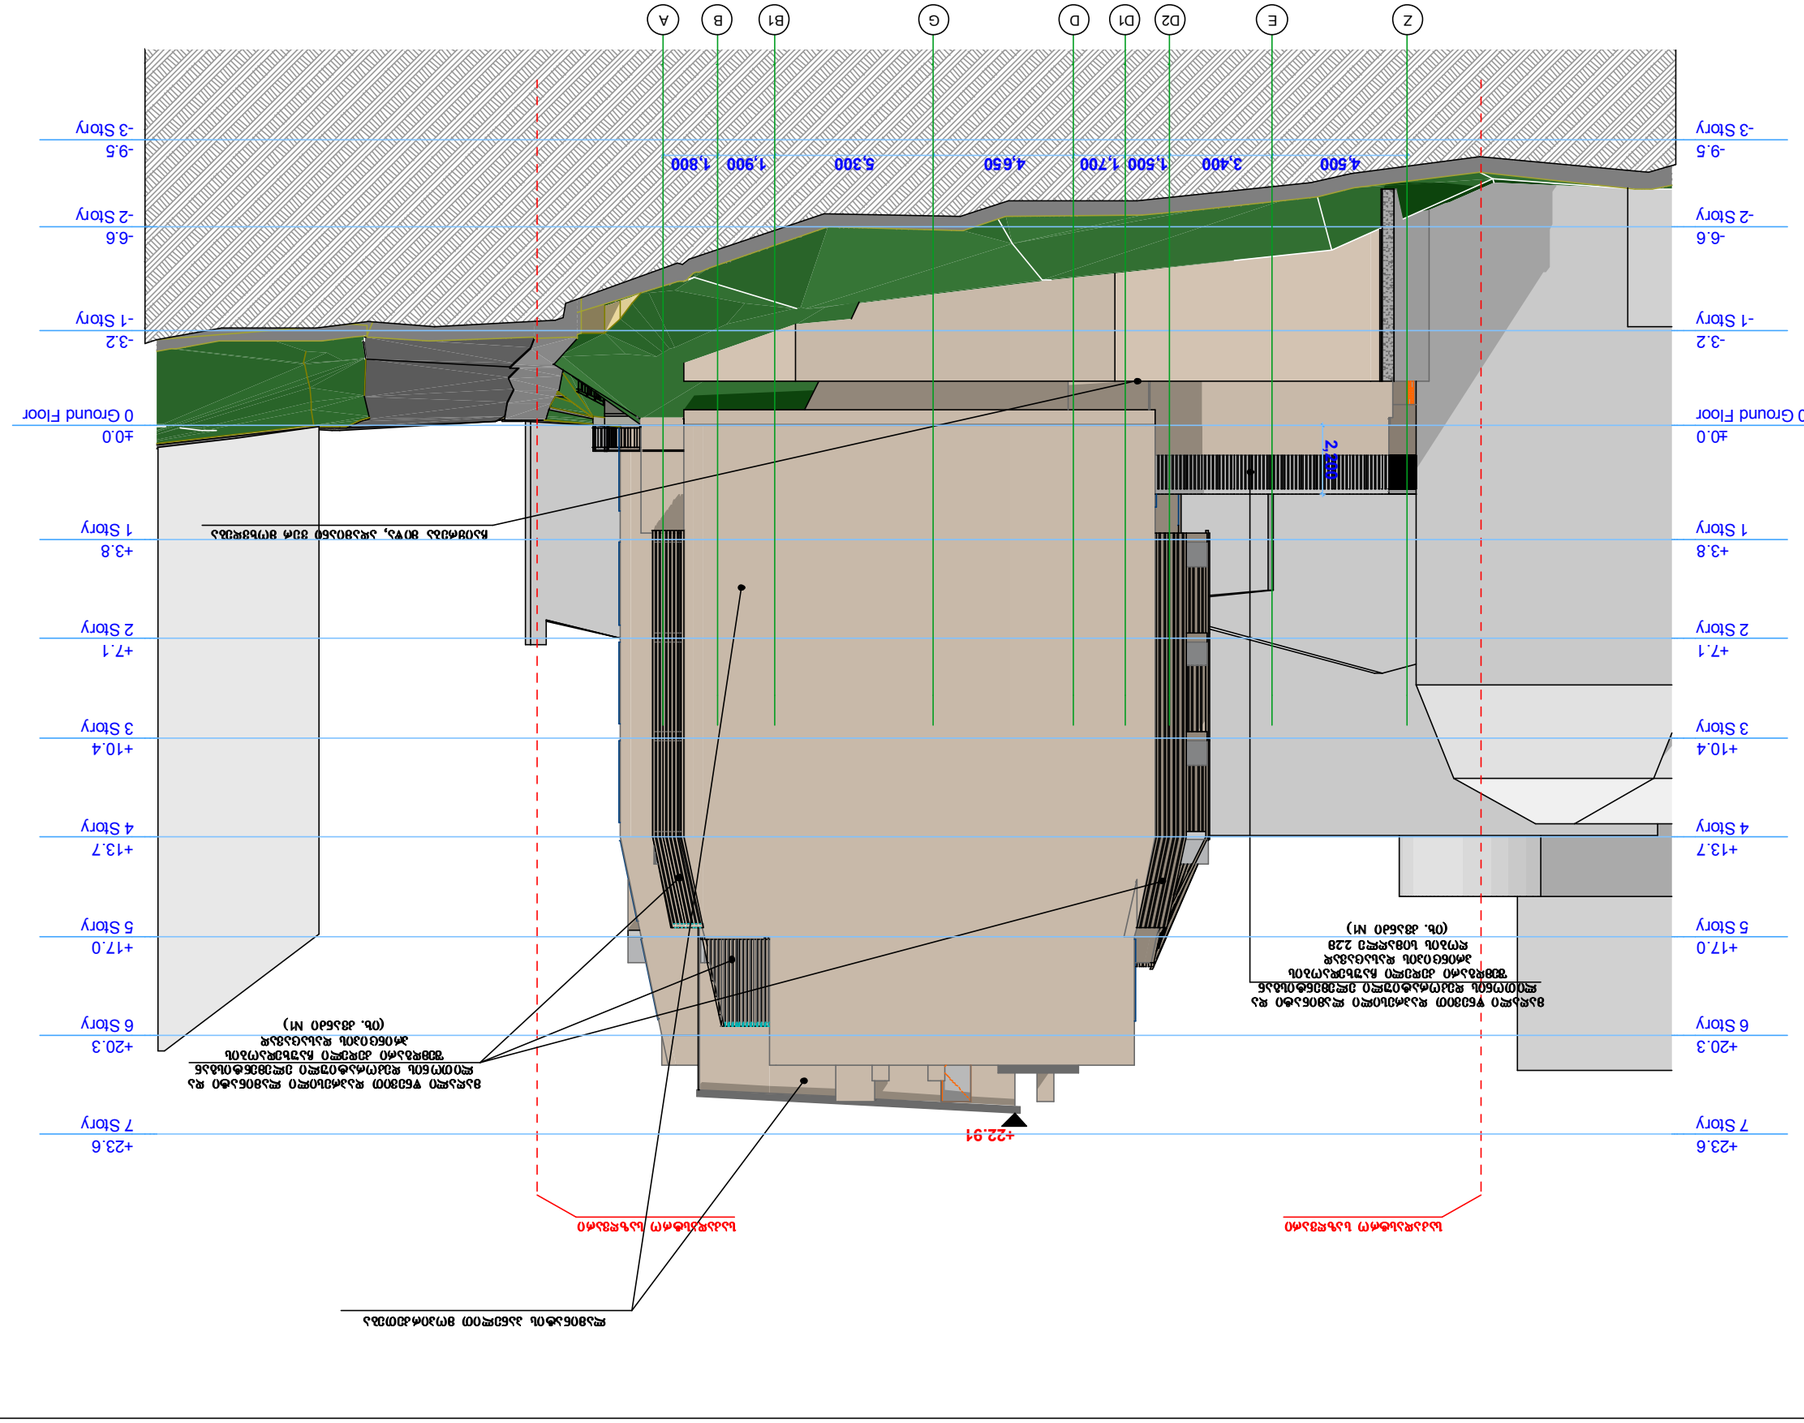






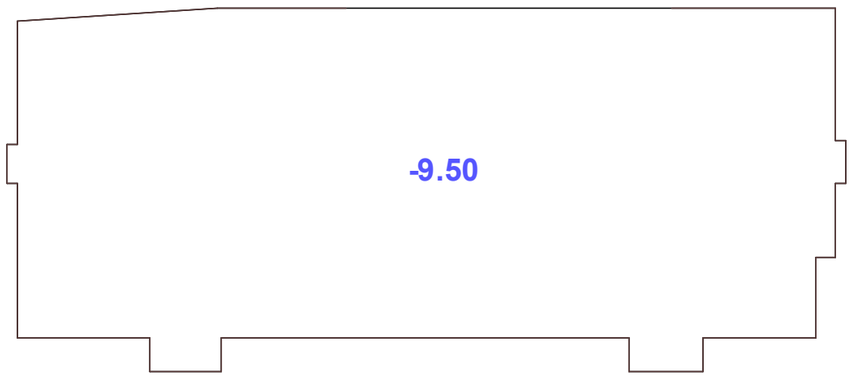


ფასადის მიწით დაფარული ნაწილი

ფასადის მიწით დაუფარავი ნაწილი


	61.8 m^2

H= 61.8/160.68=0.38

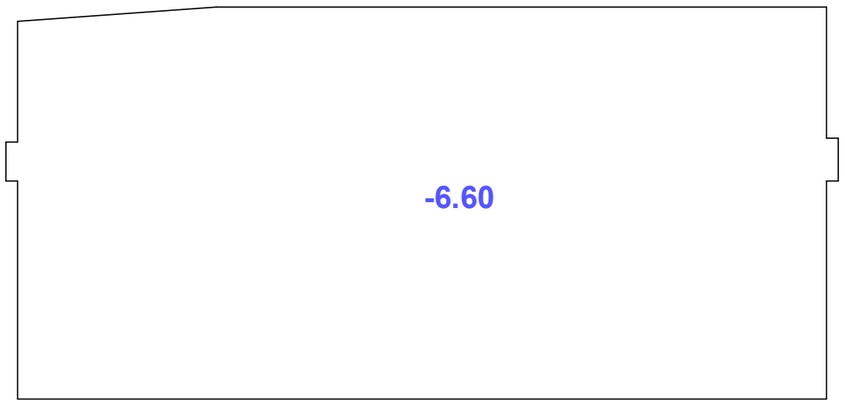

ფასადის მიწით დაფარული ნაწილი	ფასადის მიწით დაუფარავი ნაწილი
	254.3 m²


H= 254.3/160.18=1.58

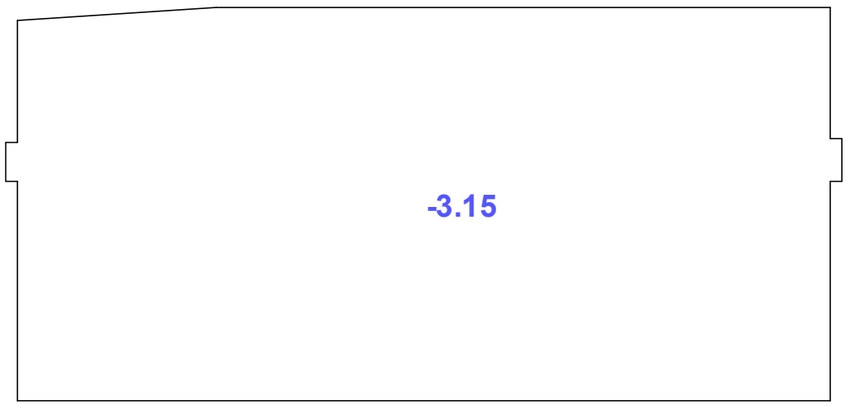


ფასადის მიწით დაფარული ნაწილი	ფასადის მიწით დაუფარავი ნაწილი
	248.2 m^2

H= 248.2/160.18=1.55


ზედხედი

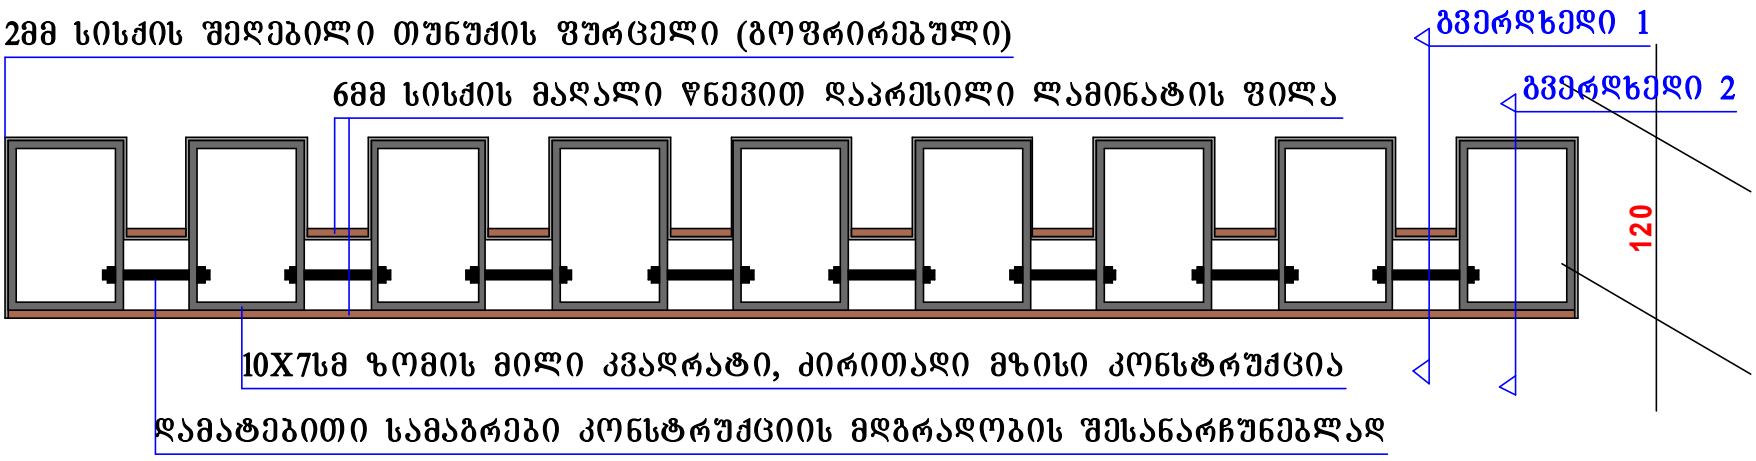


გვერდხედი 2

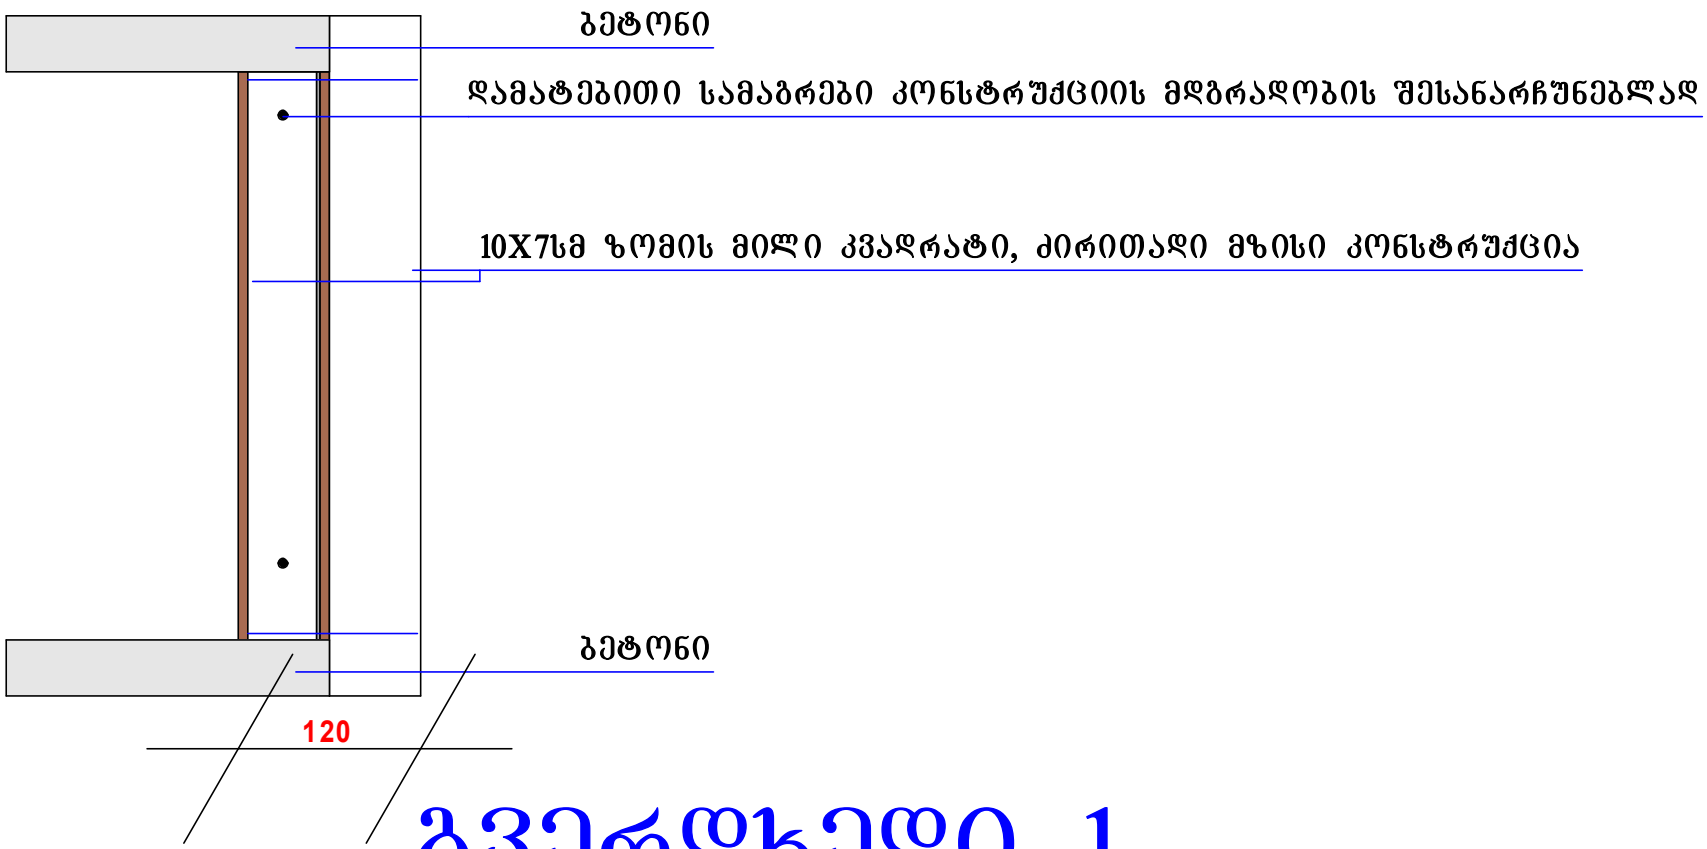


გვერდხედი 1

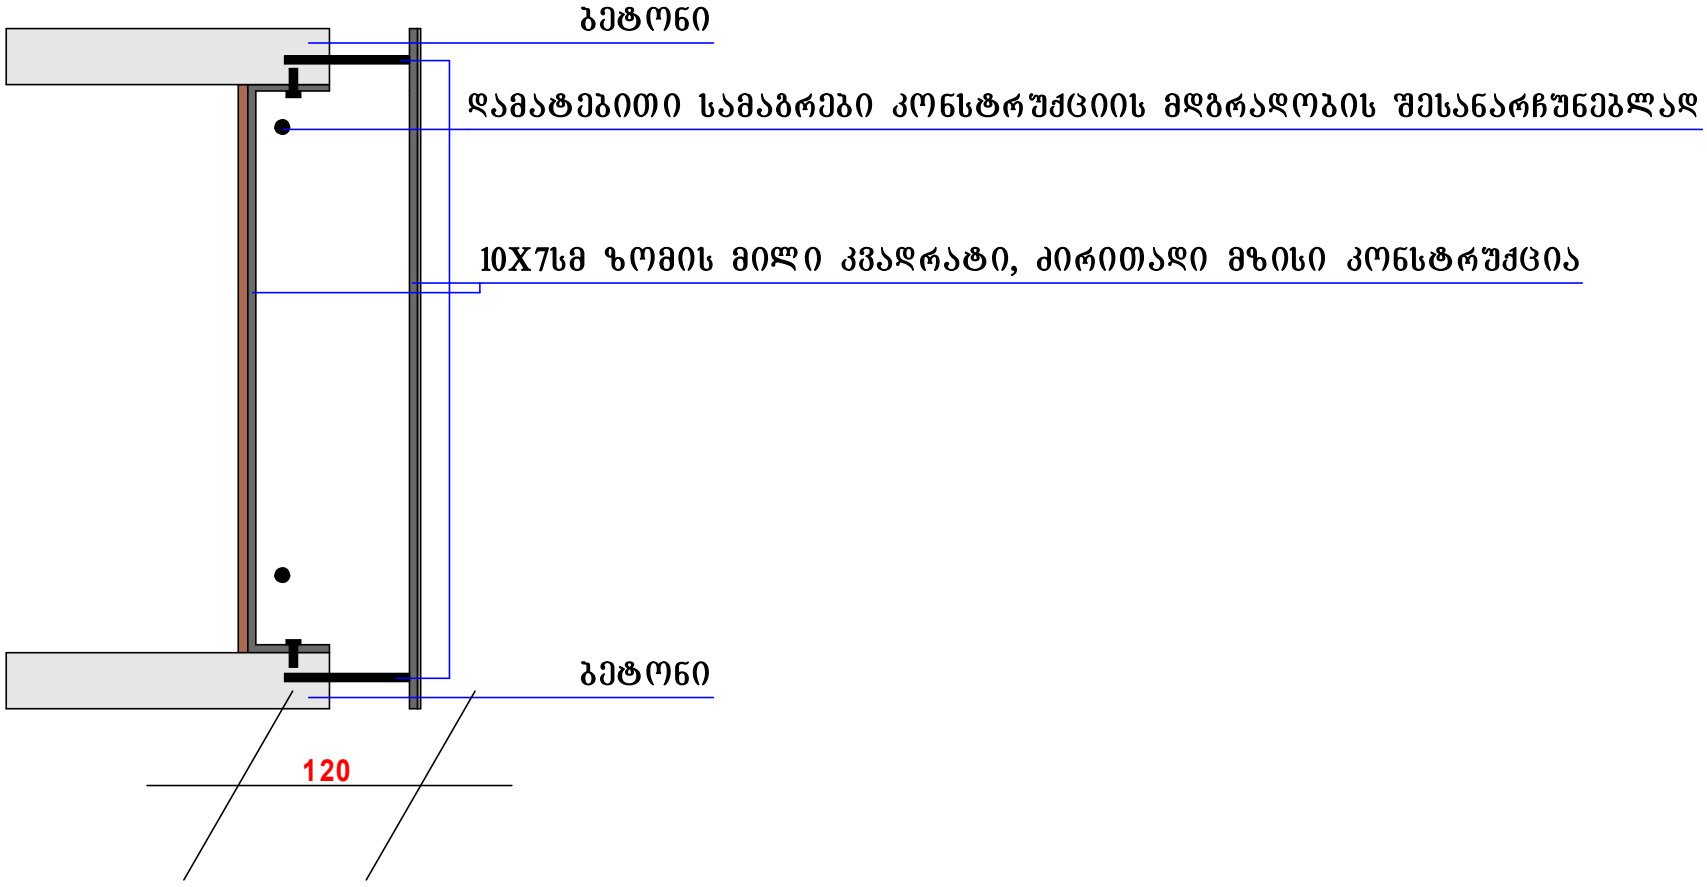

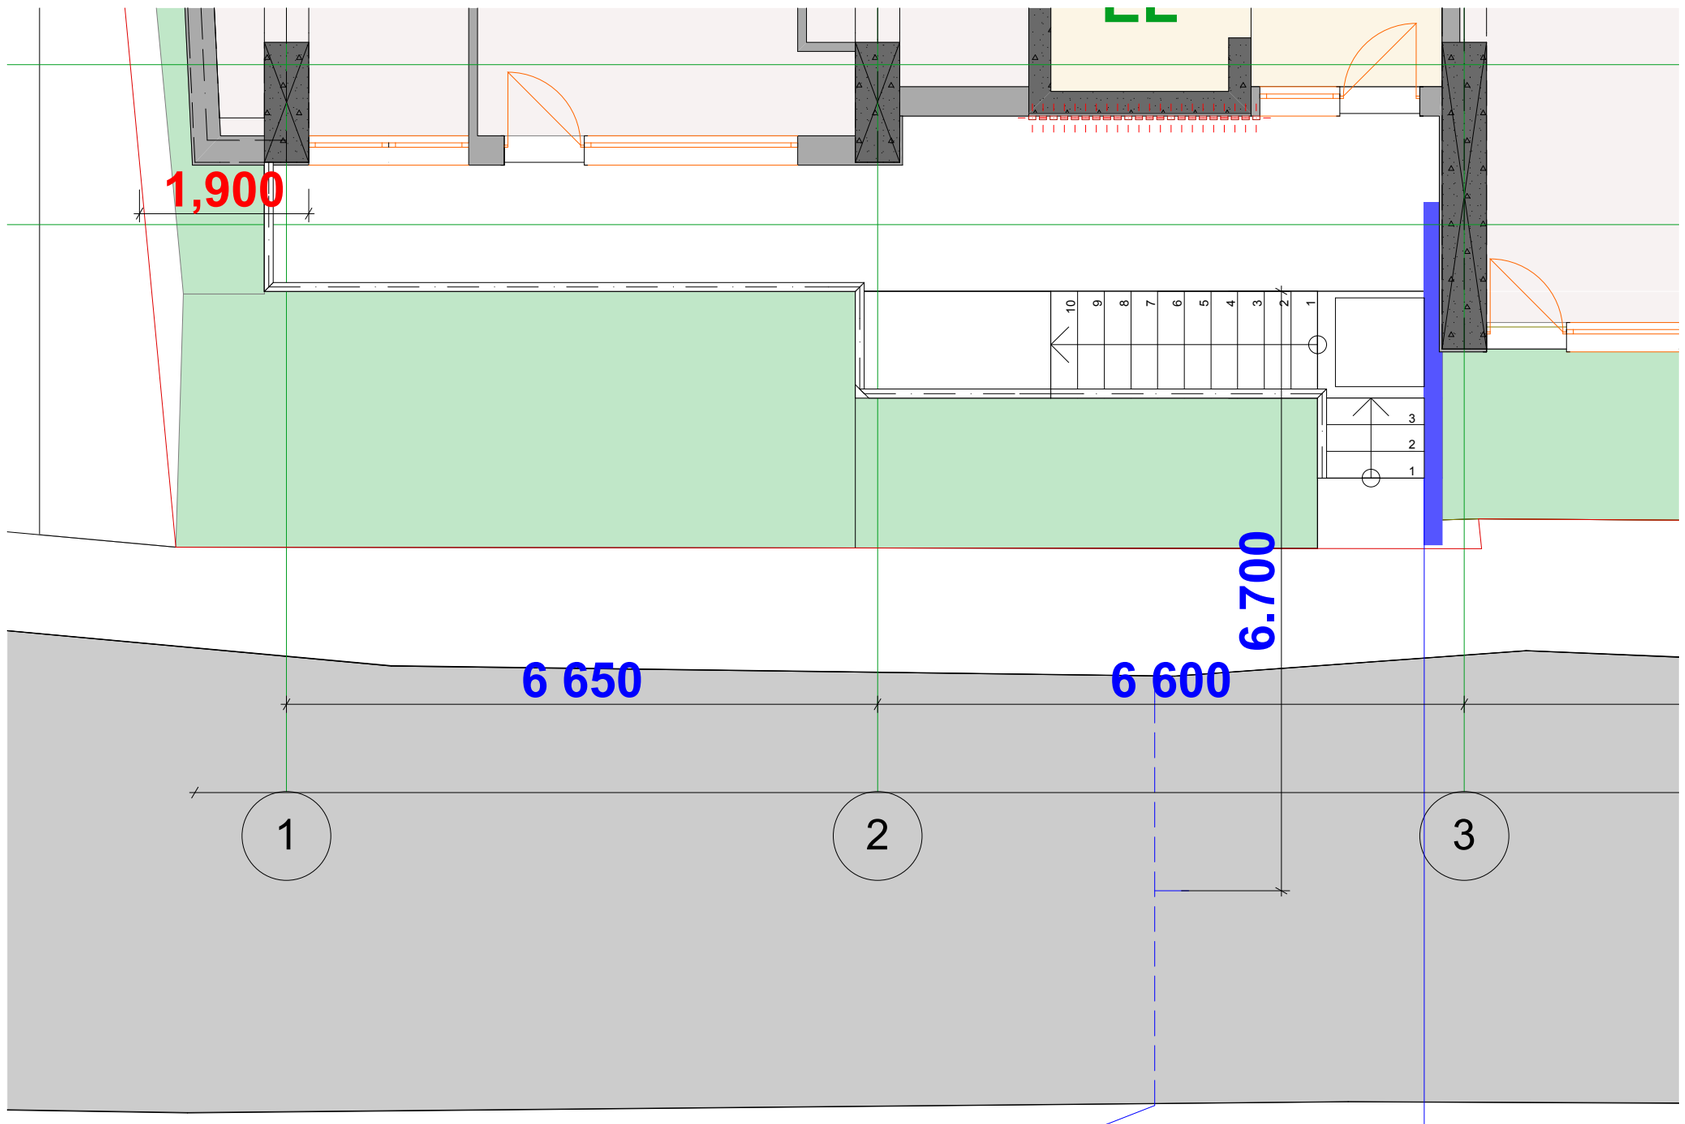


სიმაღლის ჭრის ხაზი

სიმაღლის ჭრის ხაზ

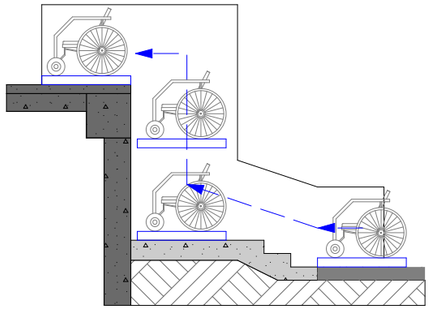

შშმ პირებისთვის ეტლის გადასაადგილებელი ლიფტი

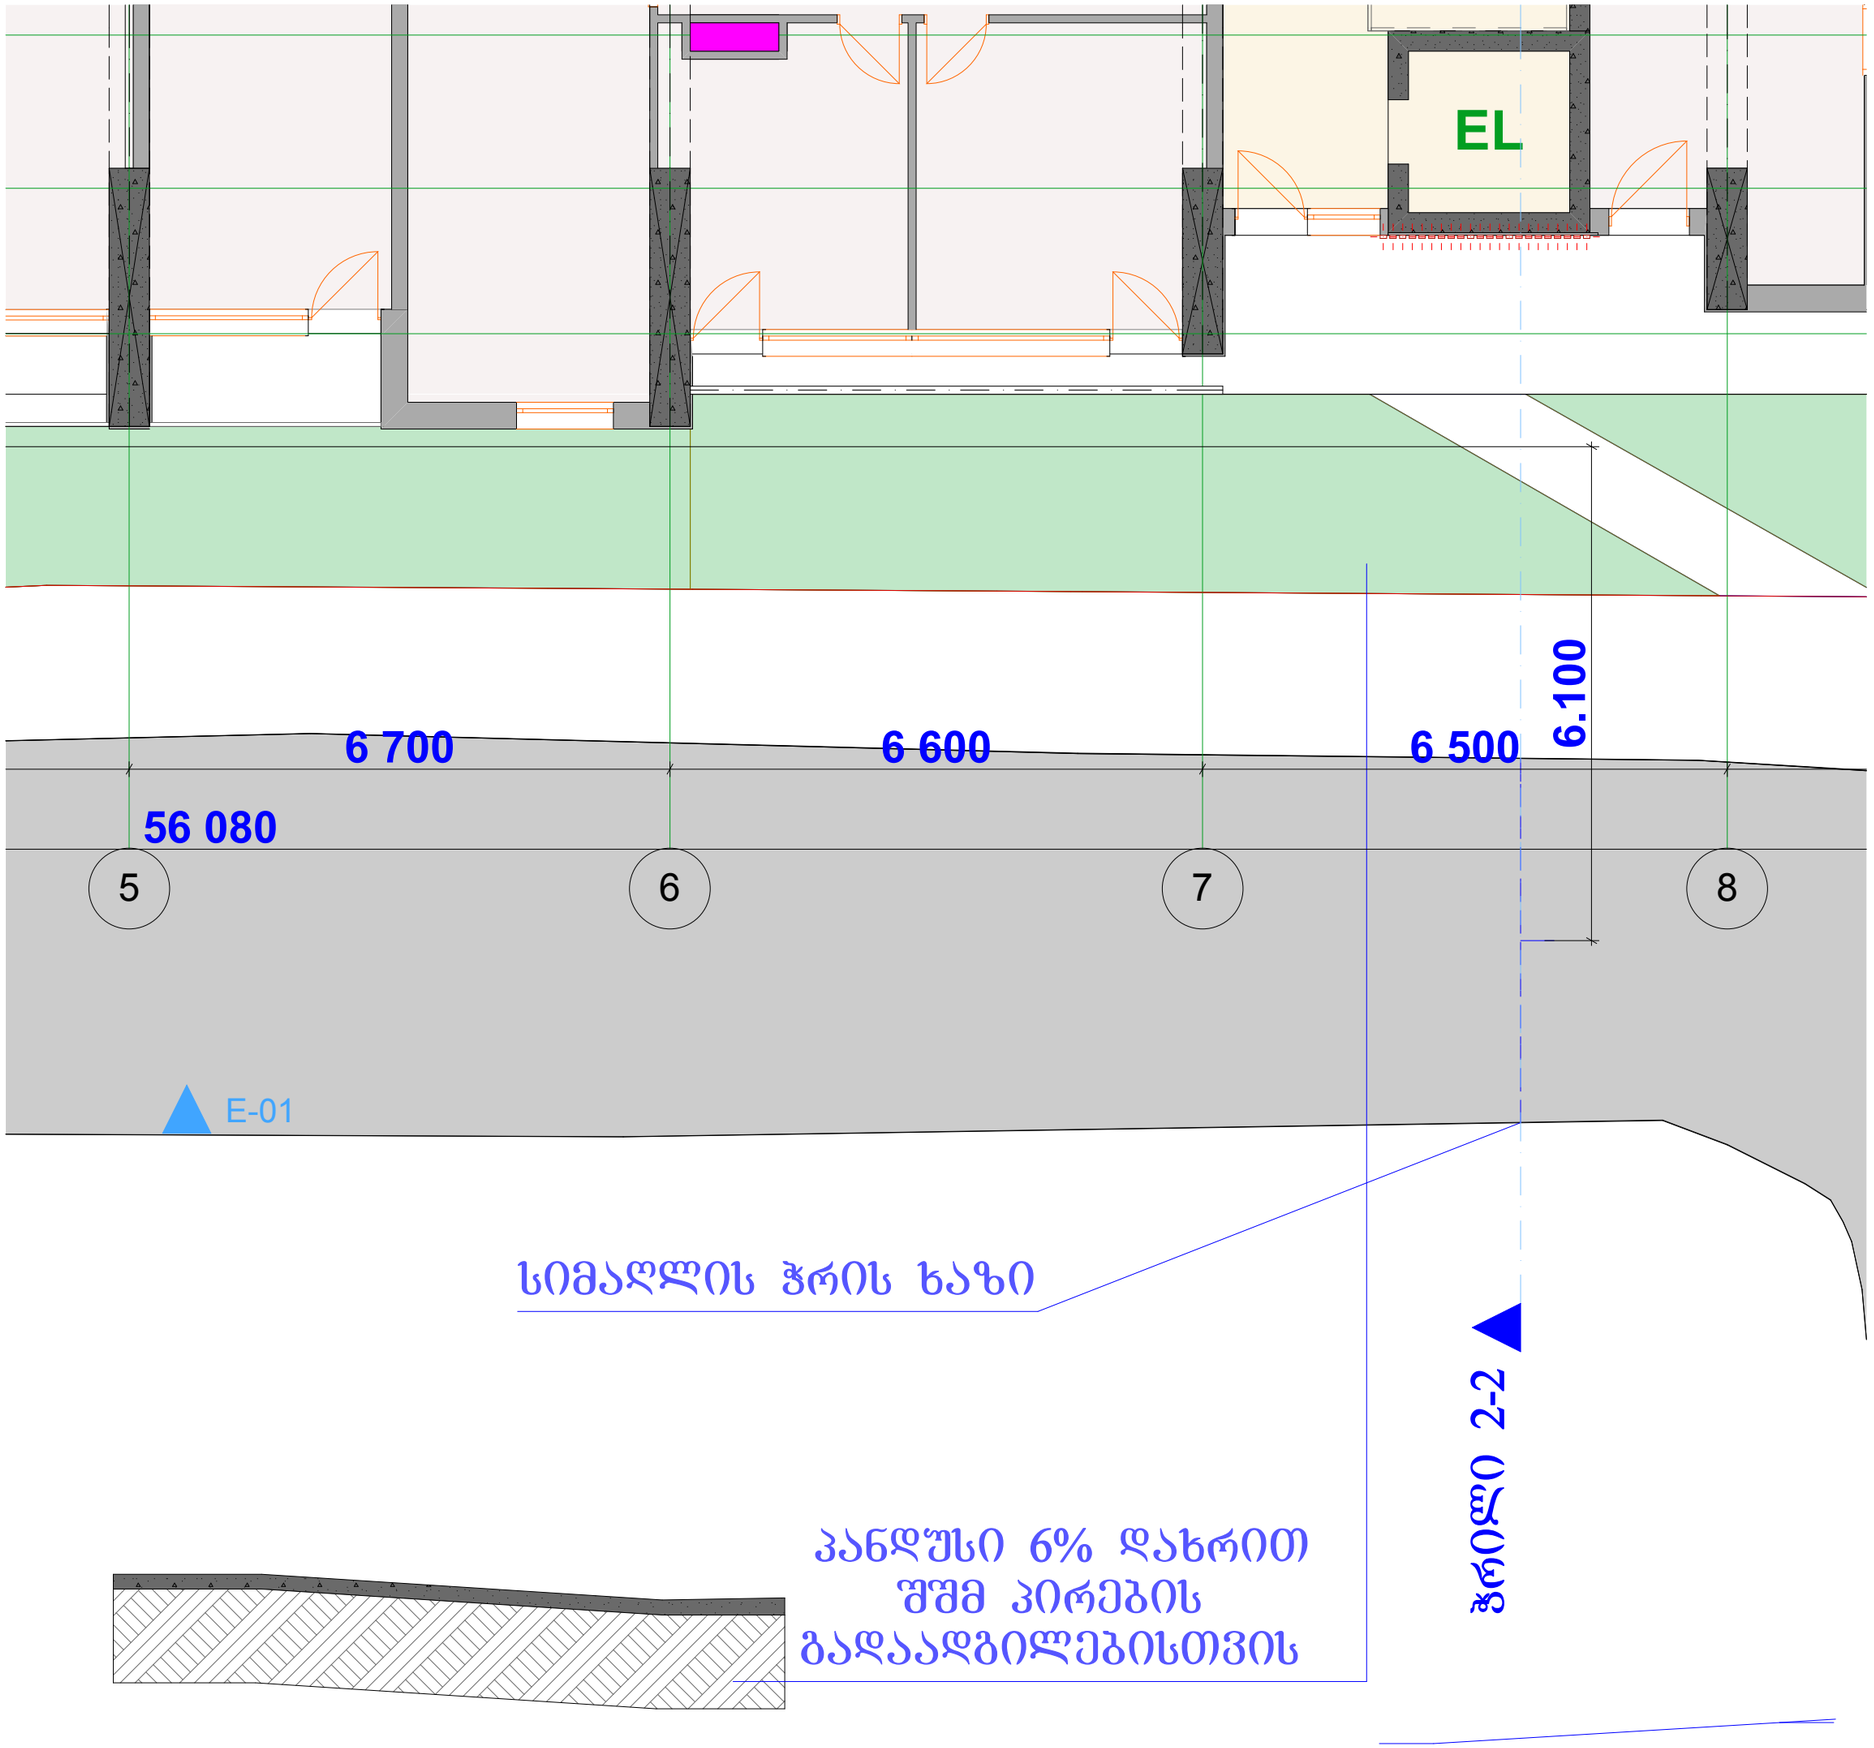
EL
6 700
6 600
6 500
6.100
56 080
5
6
7
8
E-01
სიმაღლის ჭრის ხაზი
პანდუსი 6% დახრით
შშმ პირების
გადაადგილებისთვის
ჭრილი 2-2