
საკადასტრო საზღვარი

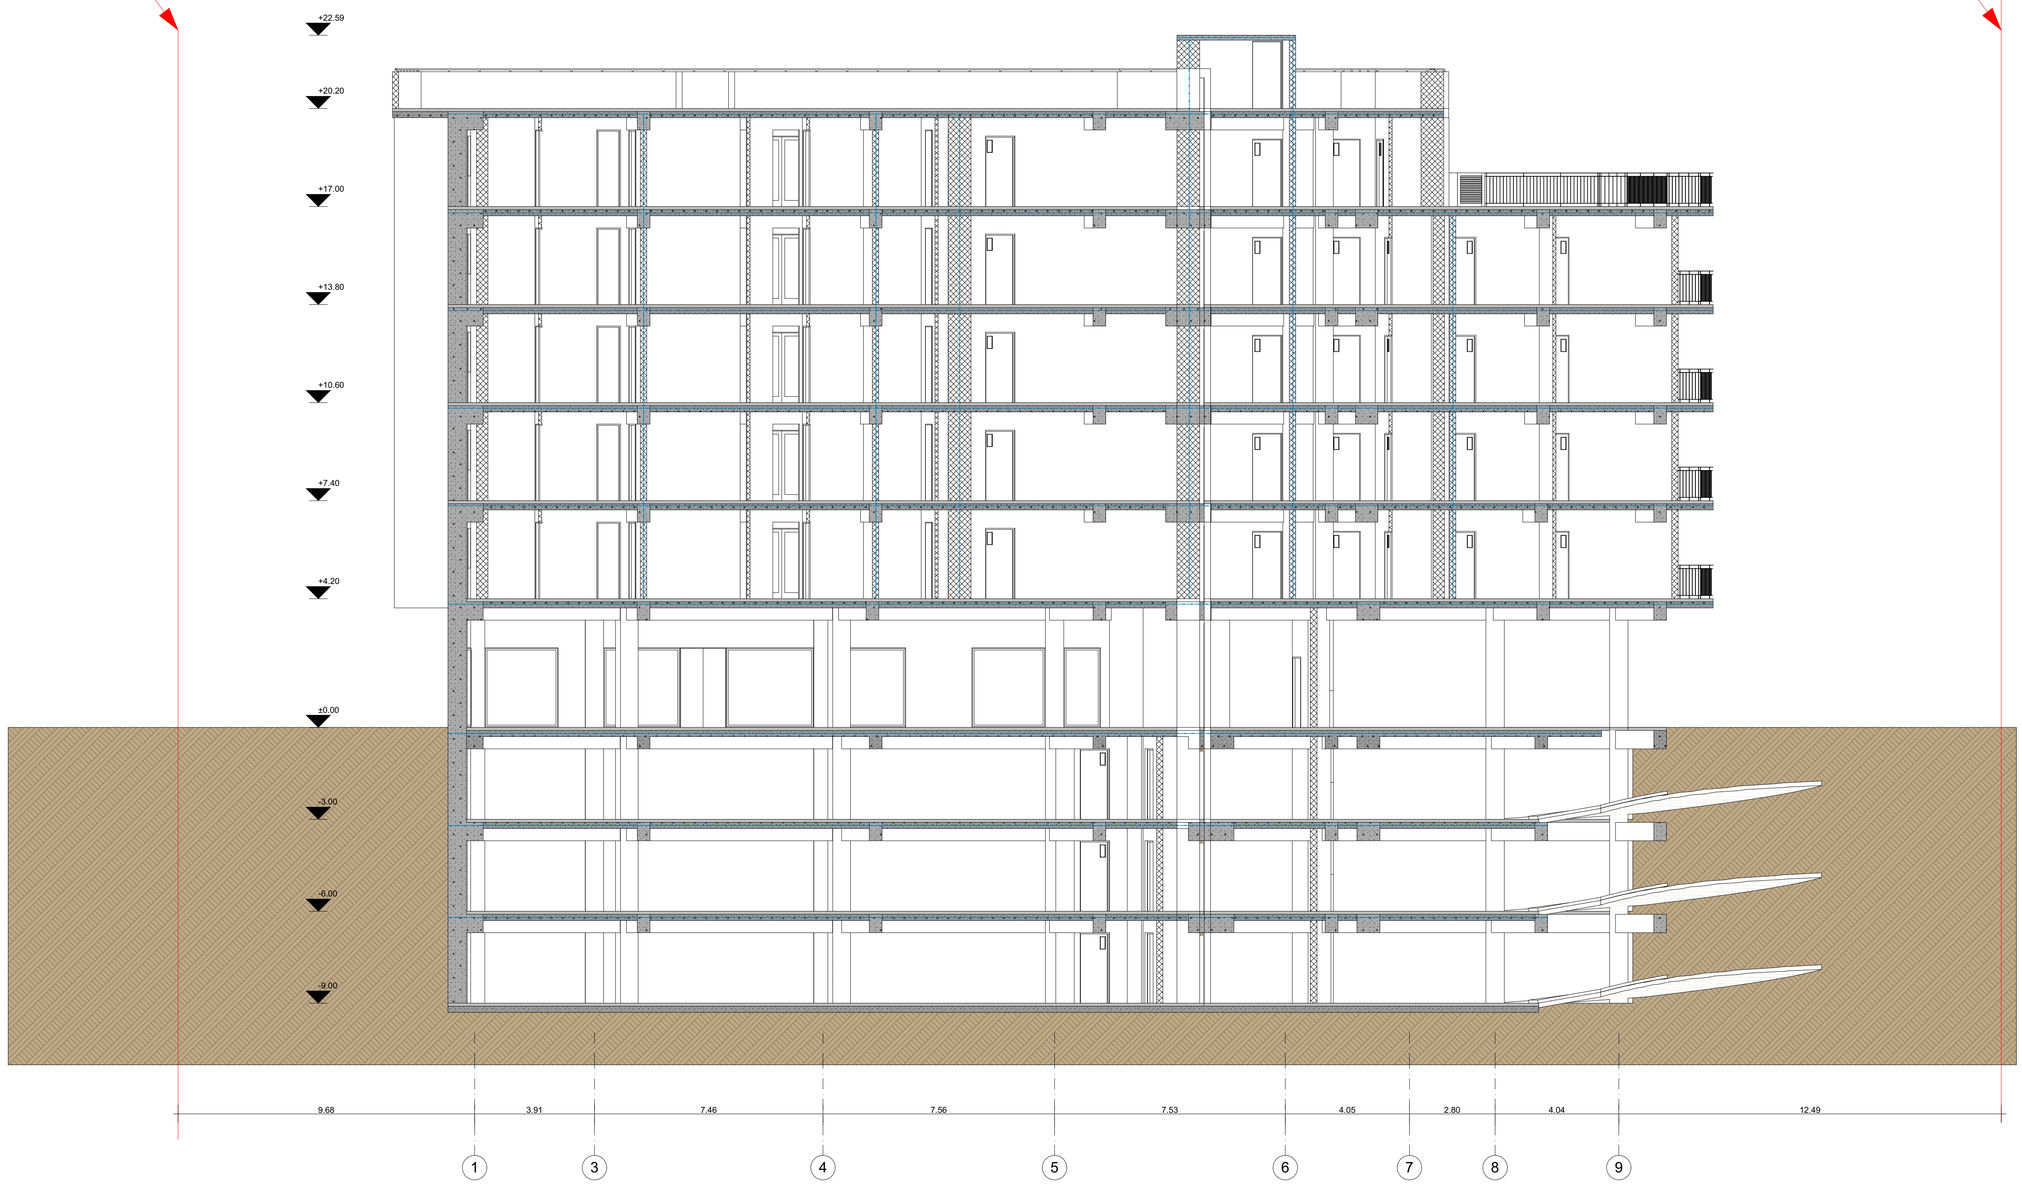

საკადასტრო საზღვარი

ნახაზის დასახელება

შენიშვნა

ობიექტის მისამართი

ქ.თბილისი, ვაზისუბნის დასახლება, კორპუსი №5, მიმდებარედ (ს/კ 01.17.10.002.296)

დამკვეთი

შ.პ.ს. „ჯეო დეველოპმენტ ბრუპი"

დამგეგმარებელი

თანამდებობა	ხელმოწერა	სახელი\გვარი
არქიტექტორი		ნ.ბარნაბიშვილი

ფორმატი **A1**

თბილისი 2019 წ