




RGB 433E3E
RGB 8E8686
RGB C1C1C1



მასშტაბი 1 : 100

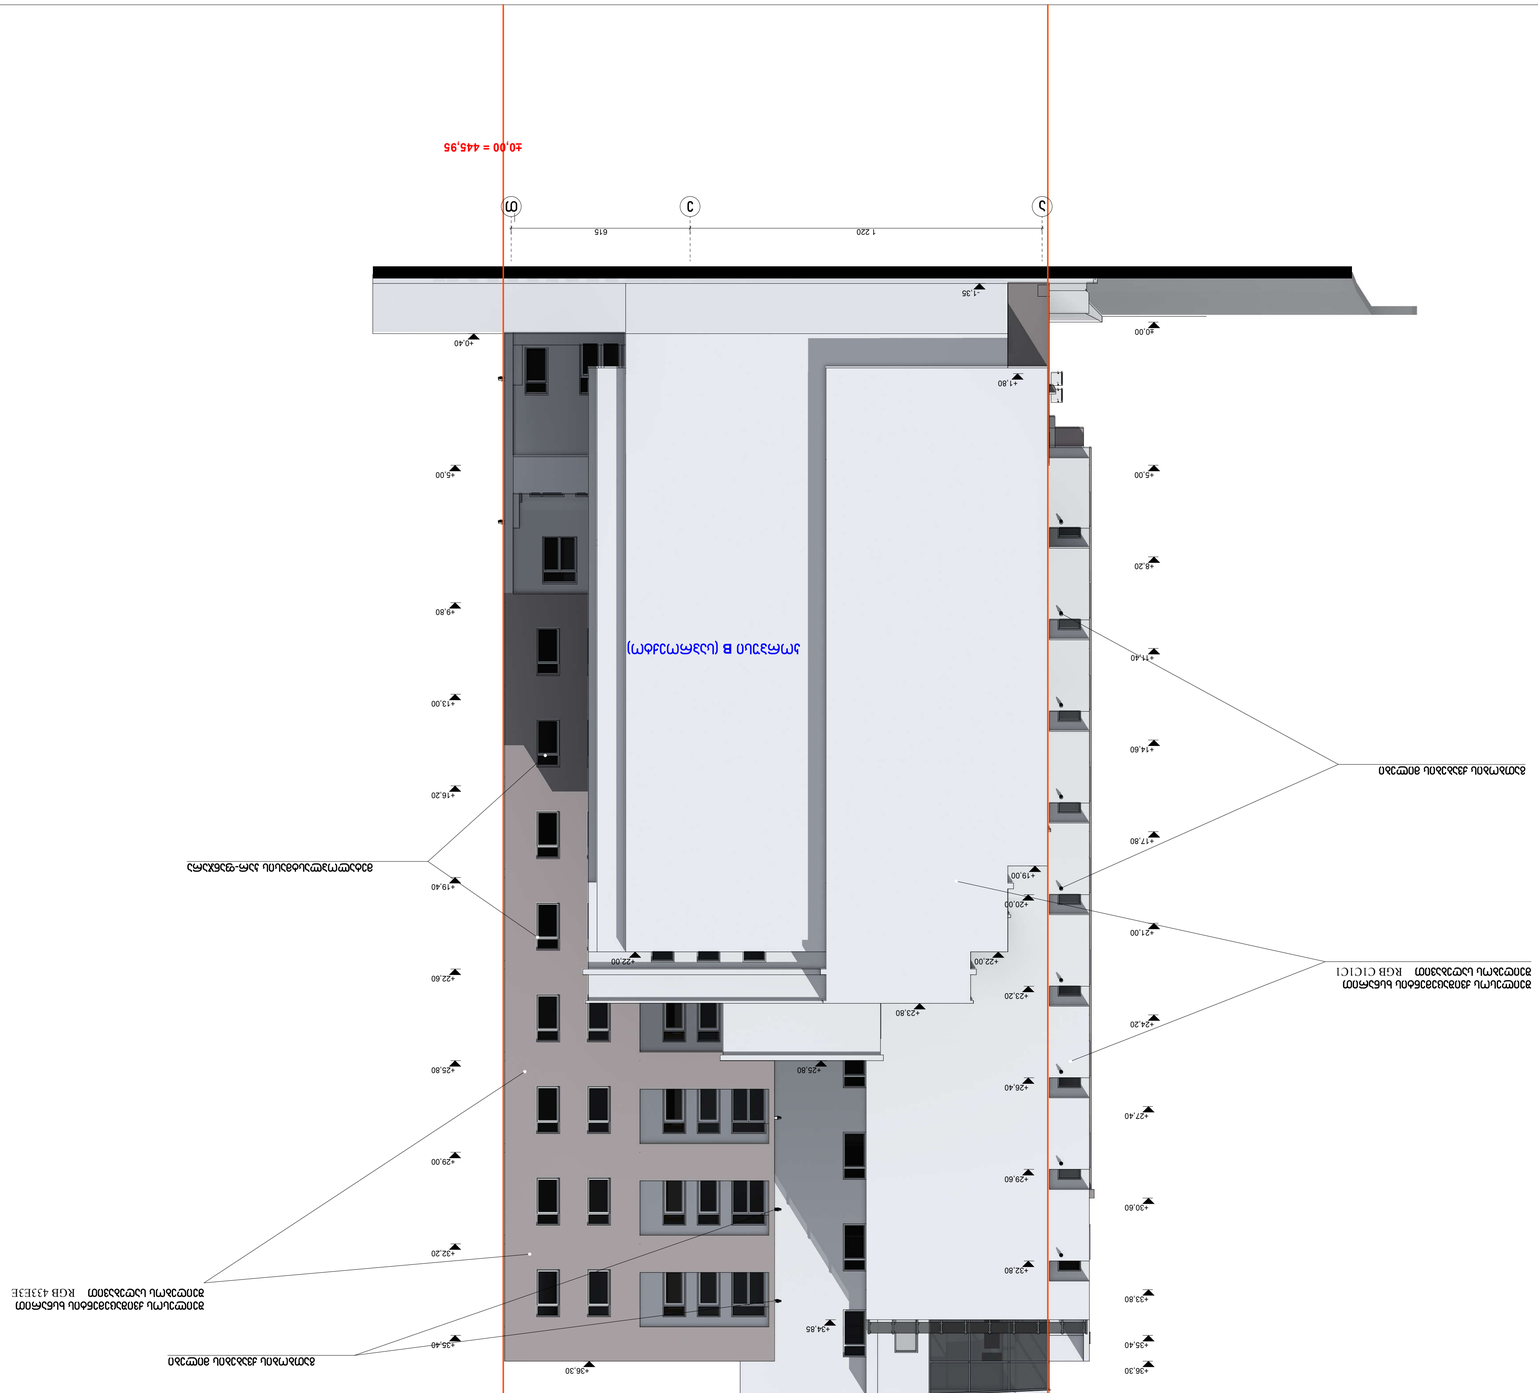
40,00 = 445,95
ფ
ბ
ა
615
1 220
+1,35
+0,00
+0,40
+1,80
+5,00
+8,20
+9,80
+11,40
+13,00
+14,60
+16,20
+17,80
+19,40
+19,00
+20,00
+21,00
+22,00
+22,60
+23,20
+23,80
+24,20
+25,80
+26,40
+27,40
+29,00
+29,60
+30,60
+32,20
+32,80
+33,80
+34,85
+35,40
+36,30
+37,50

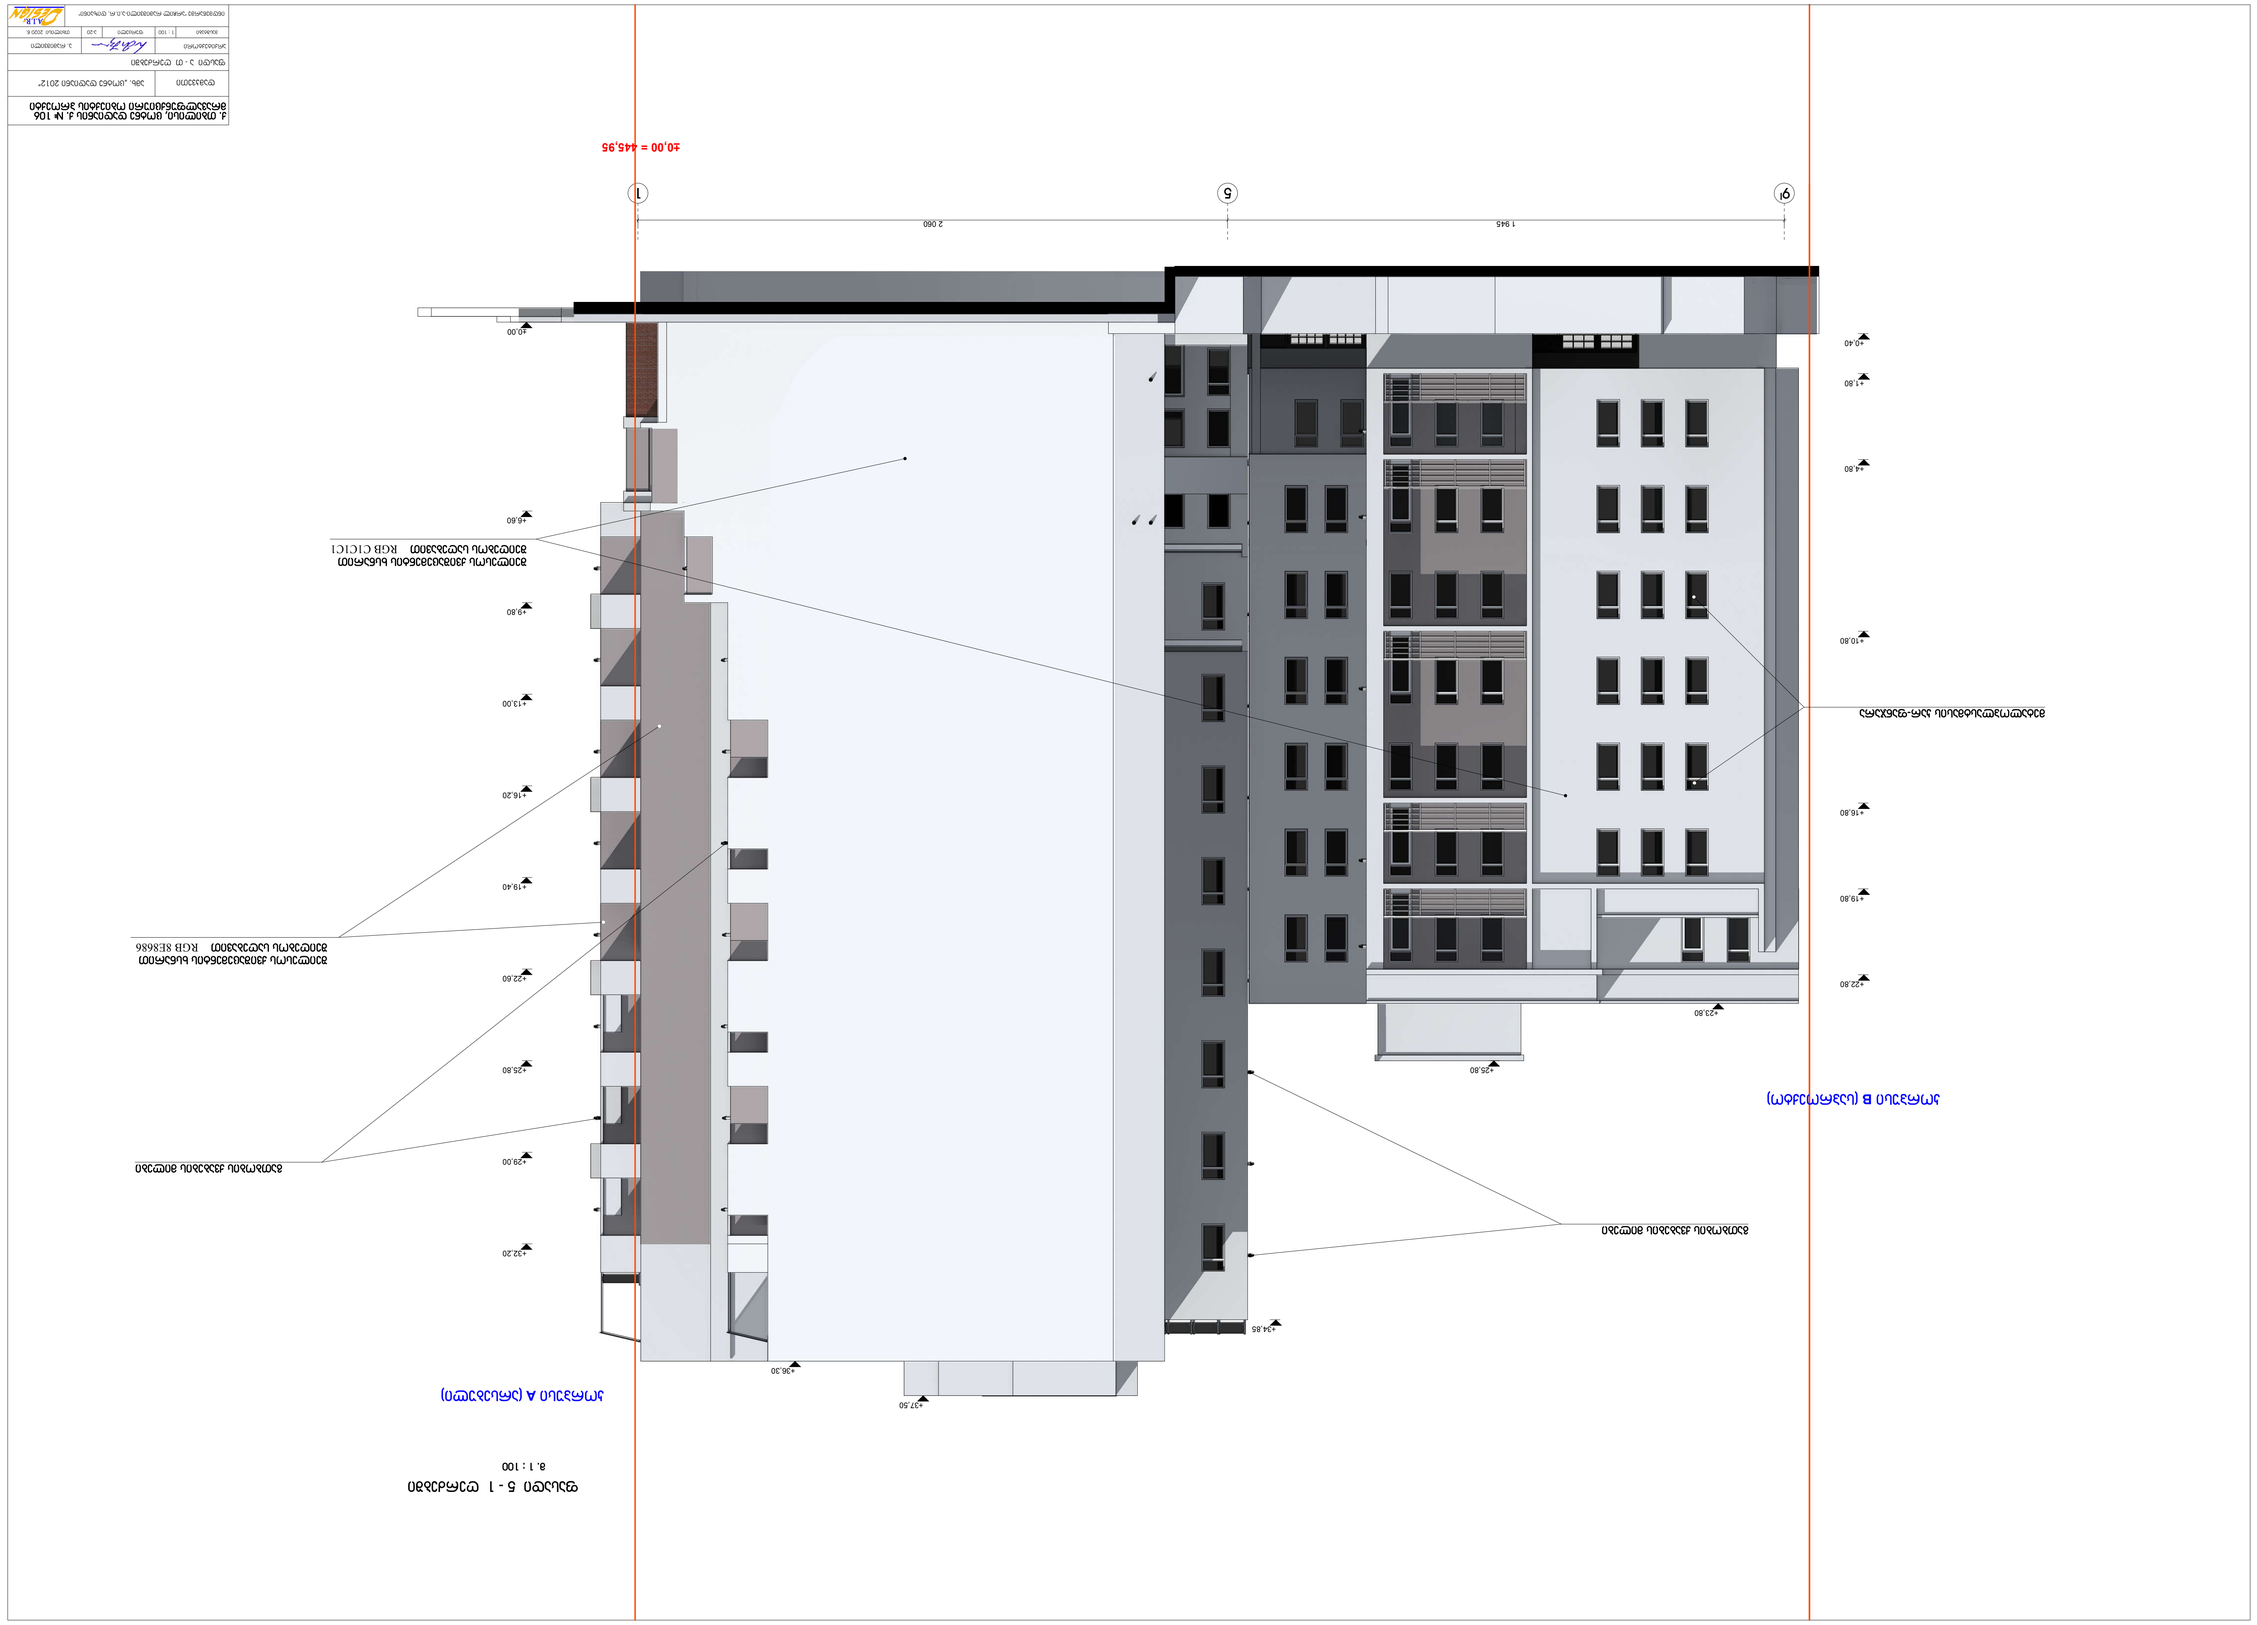

1
5
9
2 060
1 945
±0,00 = 445,95
+0,40
+1,80
+4,80
+10,80
+16,80
+19,80
+22,80
+23,80
+25,80
+29,00
+32,20
+34,85
+36,30
+37,50
+0,00
+6,60
+9,60
+13,00
+16,20
+19,40
+22,60
+25,80