
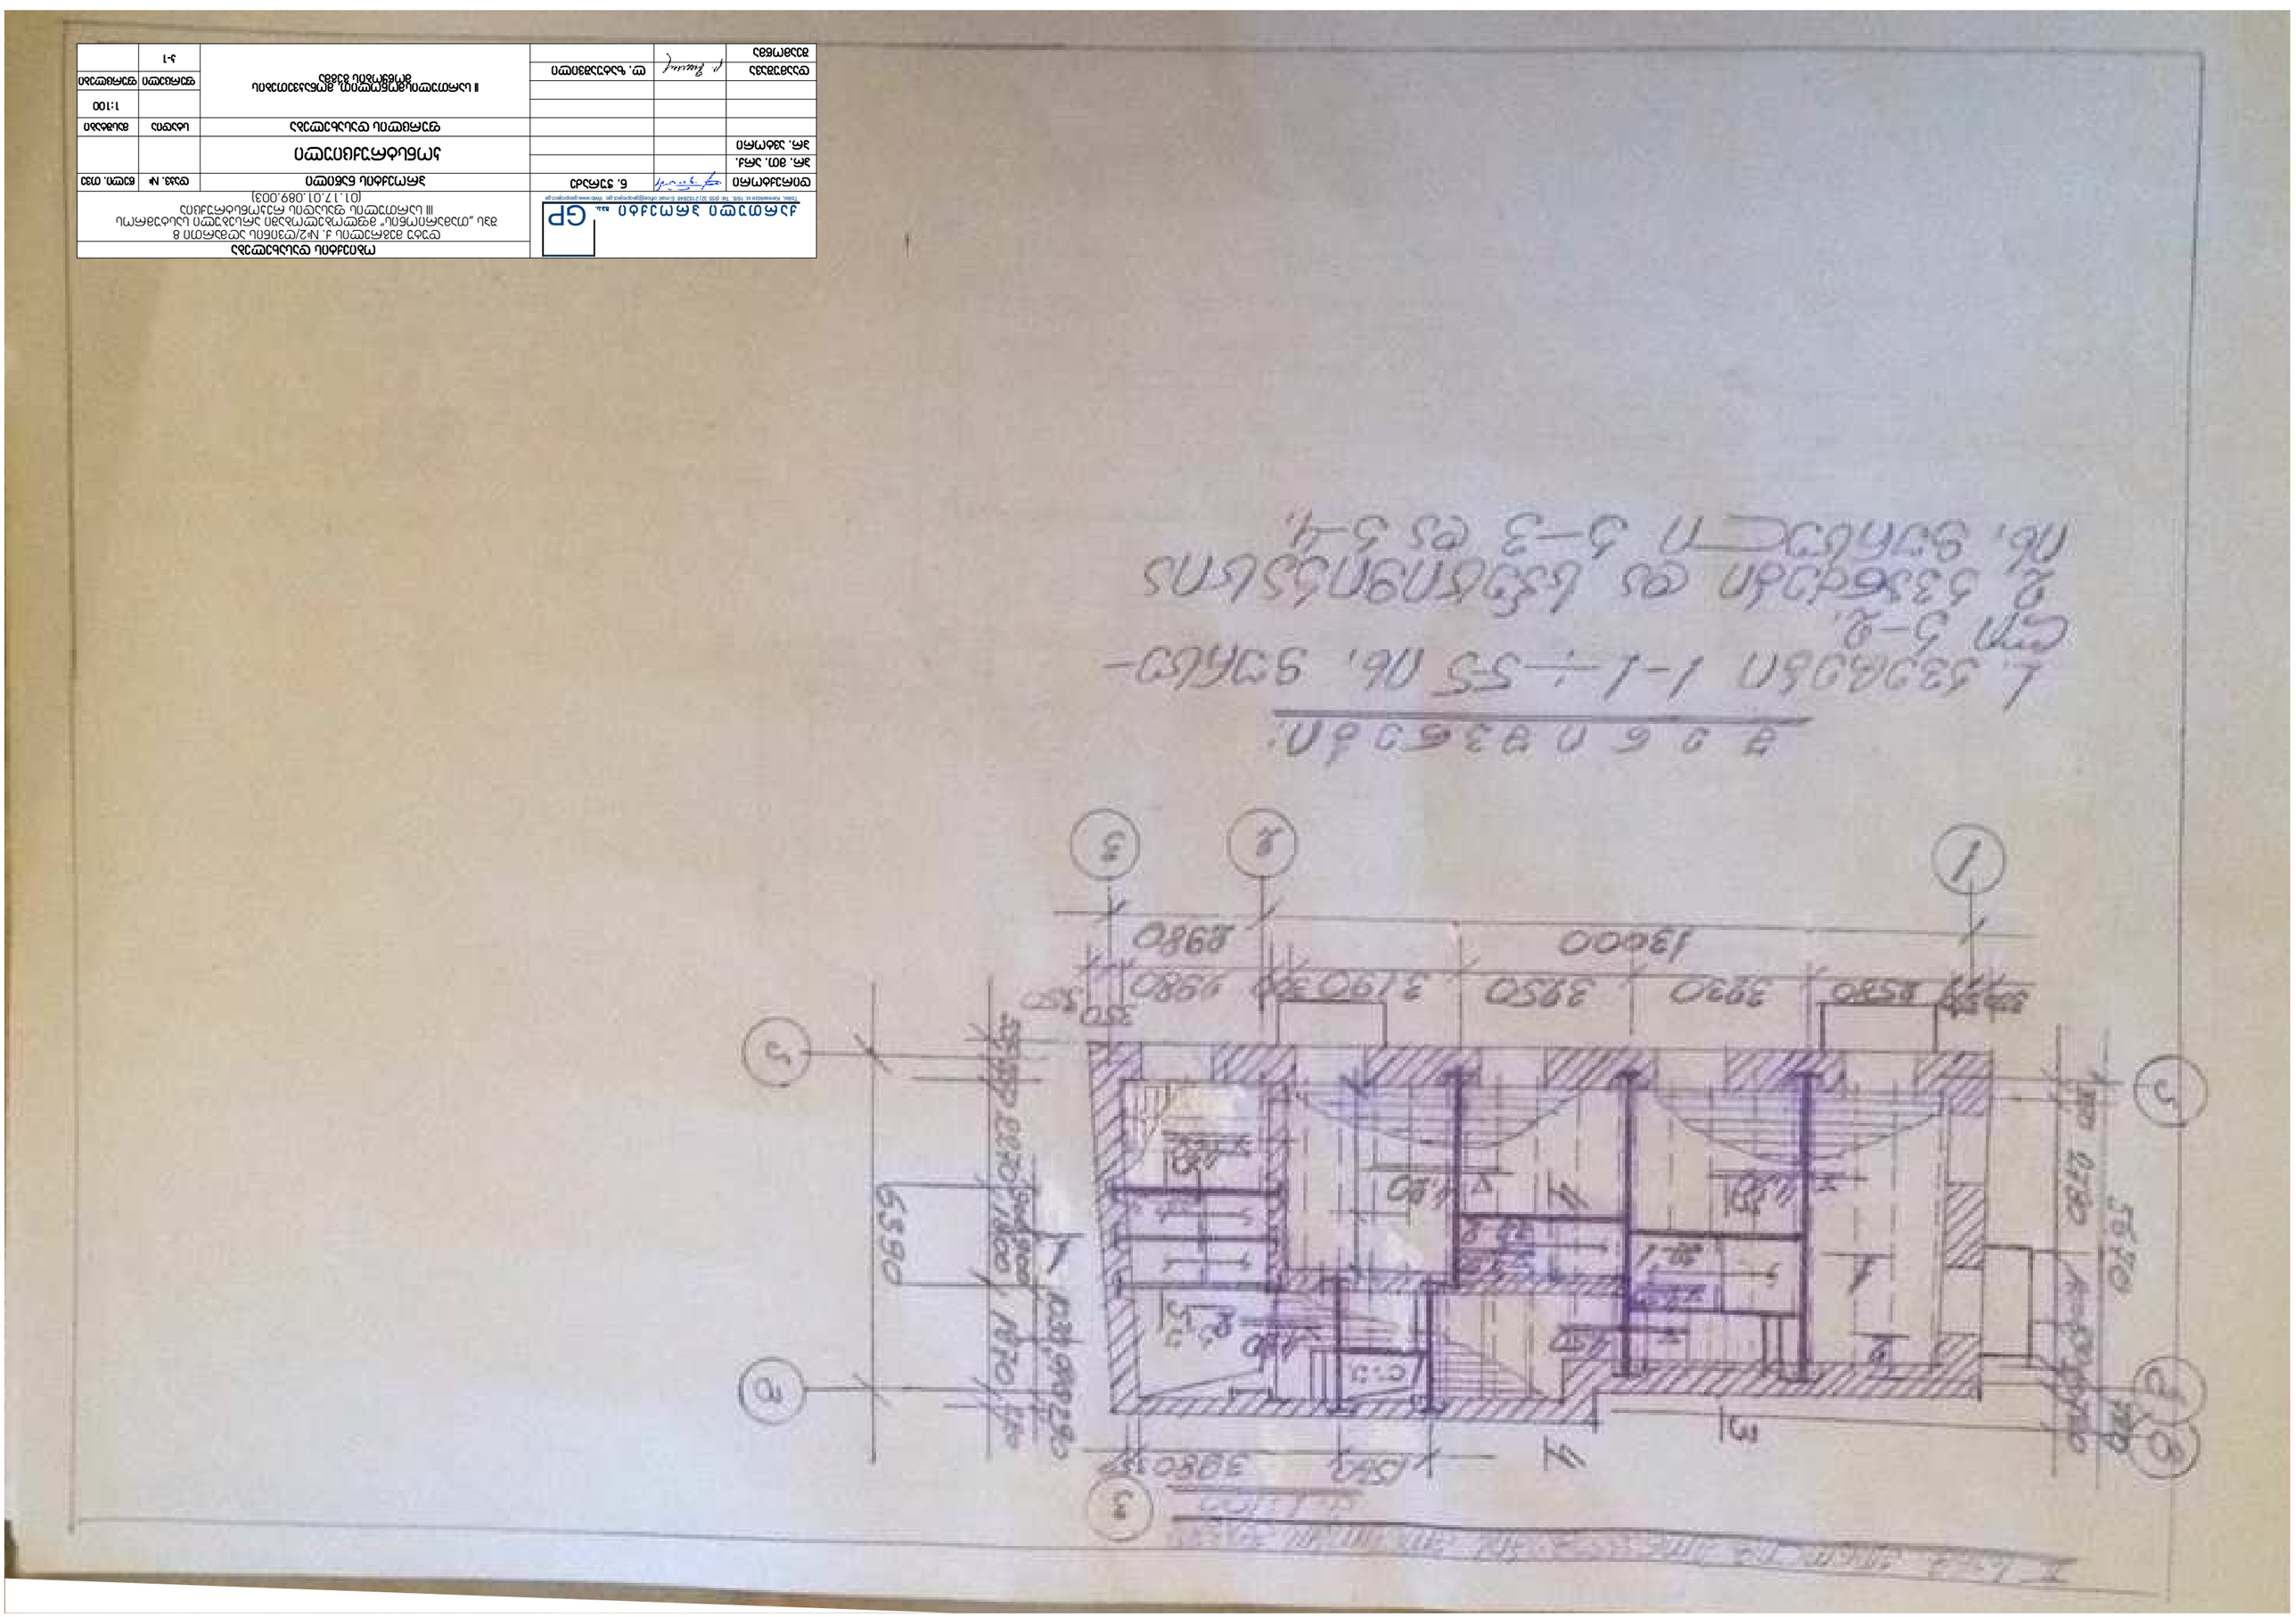




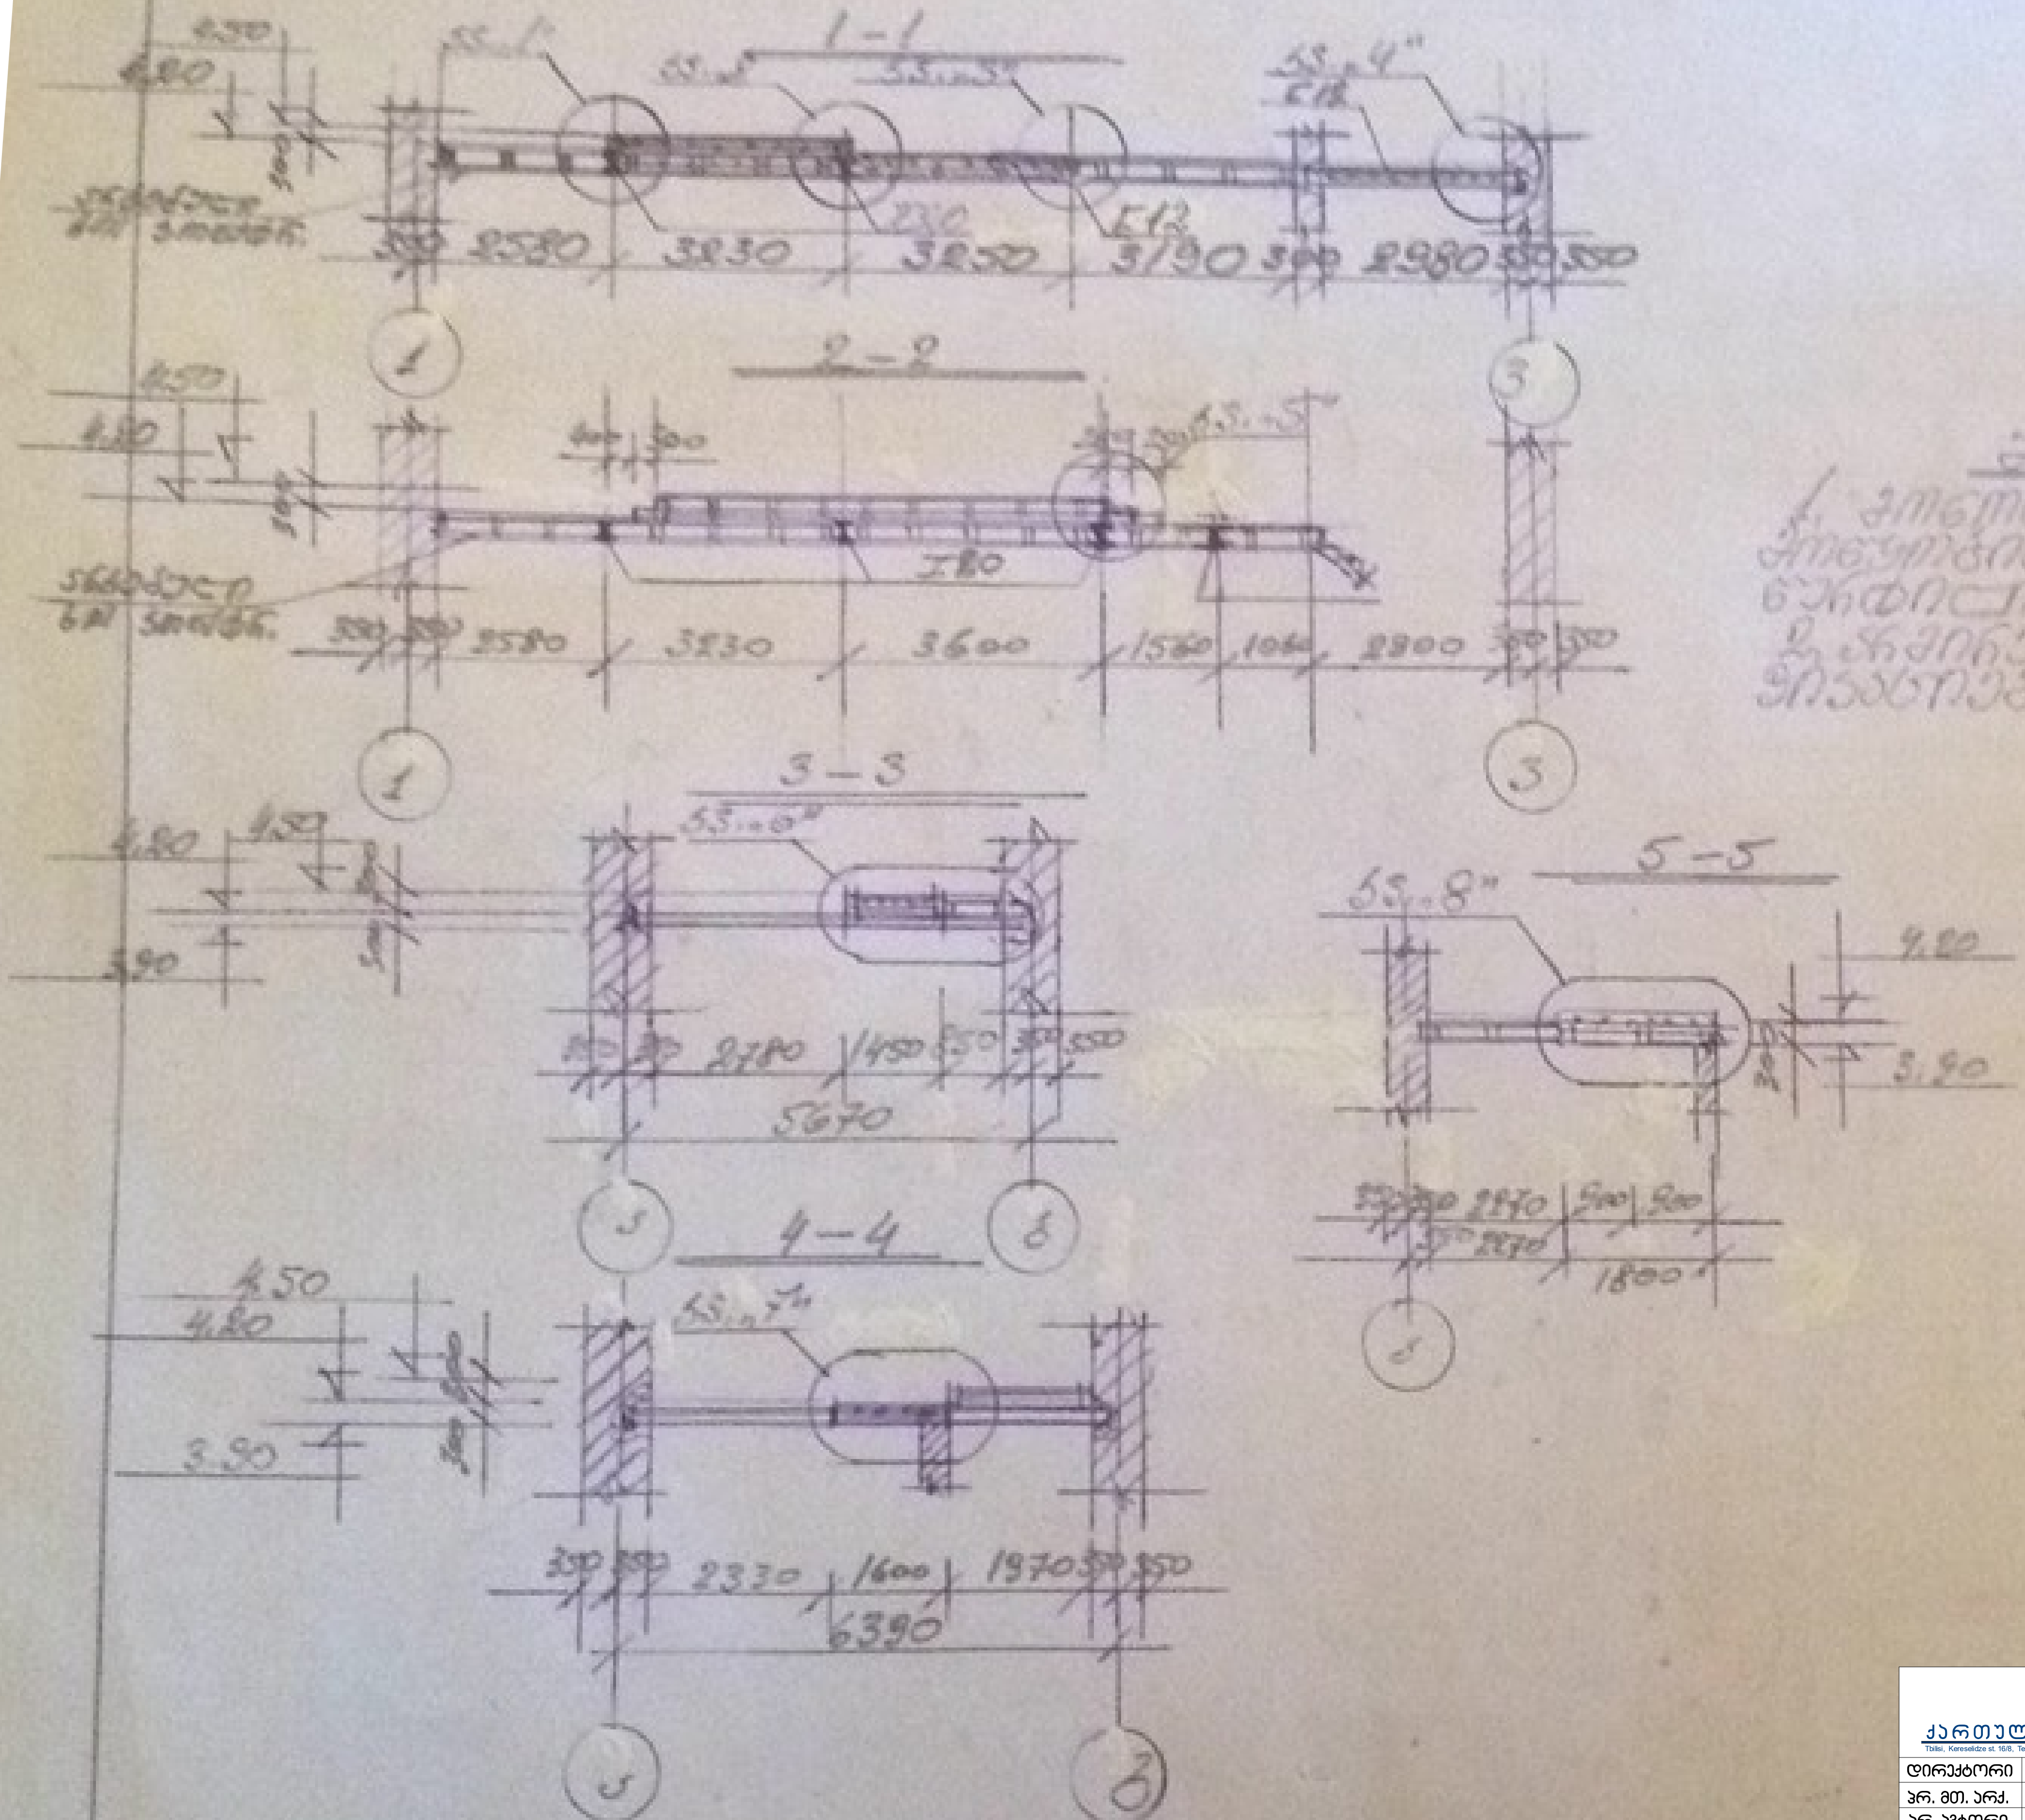

შენიშვნები:

1. მონოლითური მონაკვეთების [illegible] II სართულის [illegible] იხ. ფურცელი კ-1.
2. [illegible] და [illegible] იხ. ფურცელი კ-3.

ქართული პროექტი შ.პ.ს. GP Tbilisi, Kereselidze st. 16/8, Tel: (955 32) 2182848 E-mail: office@geoproject.ge; Web:www.geoproject.ge			ობიექტის დასახელება დუტუ მეგრელის ქ. №2/ღვინის აღმართი 8 შპს „თამარიონის" მფლობელობაში არსებული სასტუმროს III სართულის ფასადის რეკონსტრუქცია (01.17.01.089.003)		
დირექტორი		ნ. ჭურაძე	პროექტის ნაწილი	დაკვ. №	წელი. თვე
პრ. მთ. არქ.			კონსტრუქციული		
პრ. ავტორი					
			ფურცლის დასახელება	სტადია	მასშტაბი
			ჭრილები 1-1÷5-5		1:100
				ფურცელი	ფურცლები
დაამუშავა		ლ. ზატუაშვილი		კ-2	
შეამოწმა					

























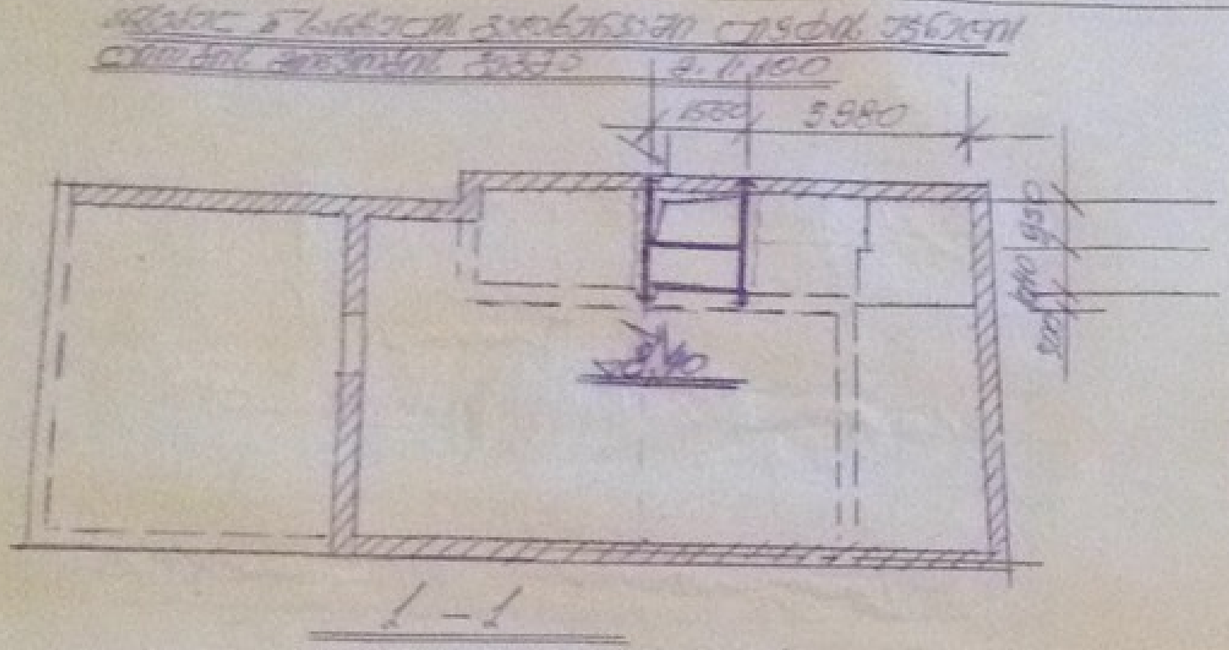

სტალის ხარჯთაღრიცხვა

ნომ.	ნახაზი	ერთ.	ც	სიგრძე ერთ. სმ	სიგრძე სულ მ	წონა კგ
1	∠20	240	2	44.9	89.8	82.40 – ფრ
2	∠20	155	1	28.5	28.5	——"——
3	∠100×10	100	4	1.51	6.0	85.03 – ფრ
4	∠63×4	150	4	0.6	2.4	
5%					6.0	2.5
					სულ:	172.83 კგ.

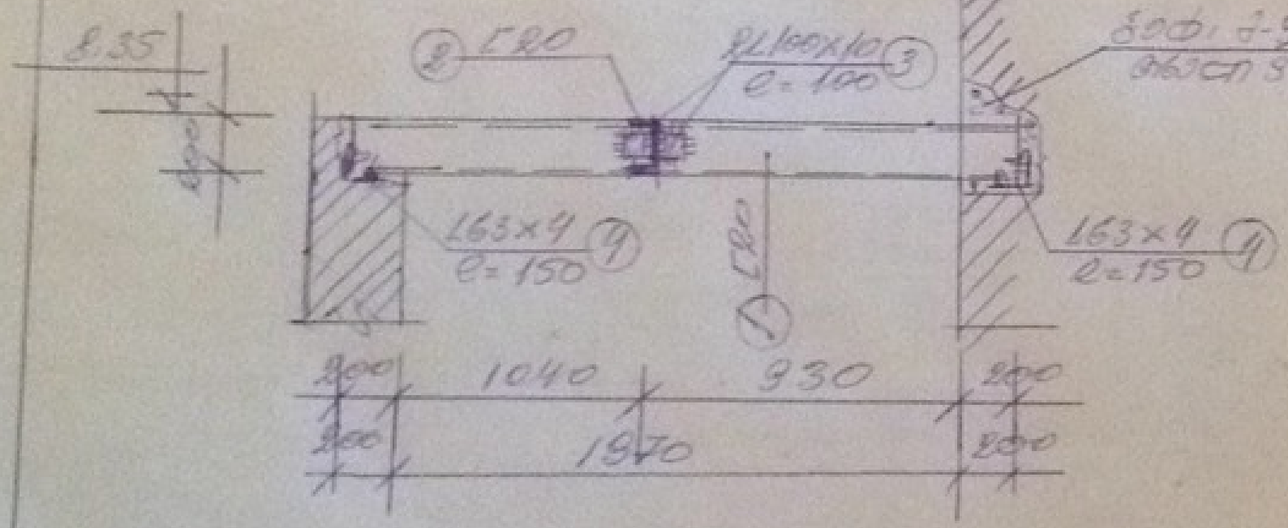

შენიშვნები:

1. არსებული გადახურვის ლითონკონსტრუქციები ვისრნეს სანიტარიული ვისრნეს შემდეგ ერთად ერთ ქვედა ფენის სრული ჩანაცვლებით.
2. შეღებვა ჩატარდეს ეპოქსიდური ჰ-40ა-ით, ხუ=60 მკ. შეღებვის ტექნოლოგიის დაცვით.

	ქართული პროექტი შპს. GP Tbilisi, Kereselidze st. 16/8, Tel: (995 32) 2182848, E-mail: office@geoproject.ge, Web:www.geoproject.ge		ობიექტის დასახელება დუტუ მეგრელის ქ. №2/დვინის აღმართი 8 შპს „თამარიონის" მფლობელობაში არსებული სასტუმროს III სართულის ფასადის რეკონსტრუქცია (01.17.01.089.003)
დირექტორი		ნ. ჭერაძე	პროექტის ნაწილი: კონსტრუქციული
არ. მთ. არქ.			
არ. ავტორი			
			ფურცლის დასახელება: არსებული II სართ. გადახურვაში ლიფტის უკრედის ღიობის მოწყობის გეგმა
დაამოწმა		ლ. ზაბუაშვილი	
შეამოწმა			

პროექტის ნაწილი	დაკვ. №	ცვლი. ოდე
კონსტრუქციული		
ფურცლის დასახელება	სტადია	მასშტაბი
არსებული II სართ. გადახურვაში ლიფტის უკრედის ღიობის მოწყობის გეგმა		1:100
	ფურცელი	ფურცლები
	3-5	









































































































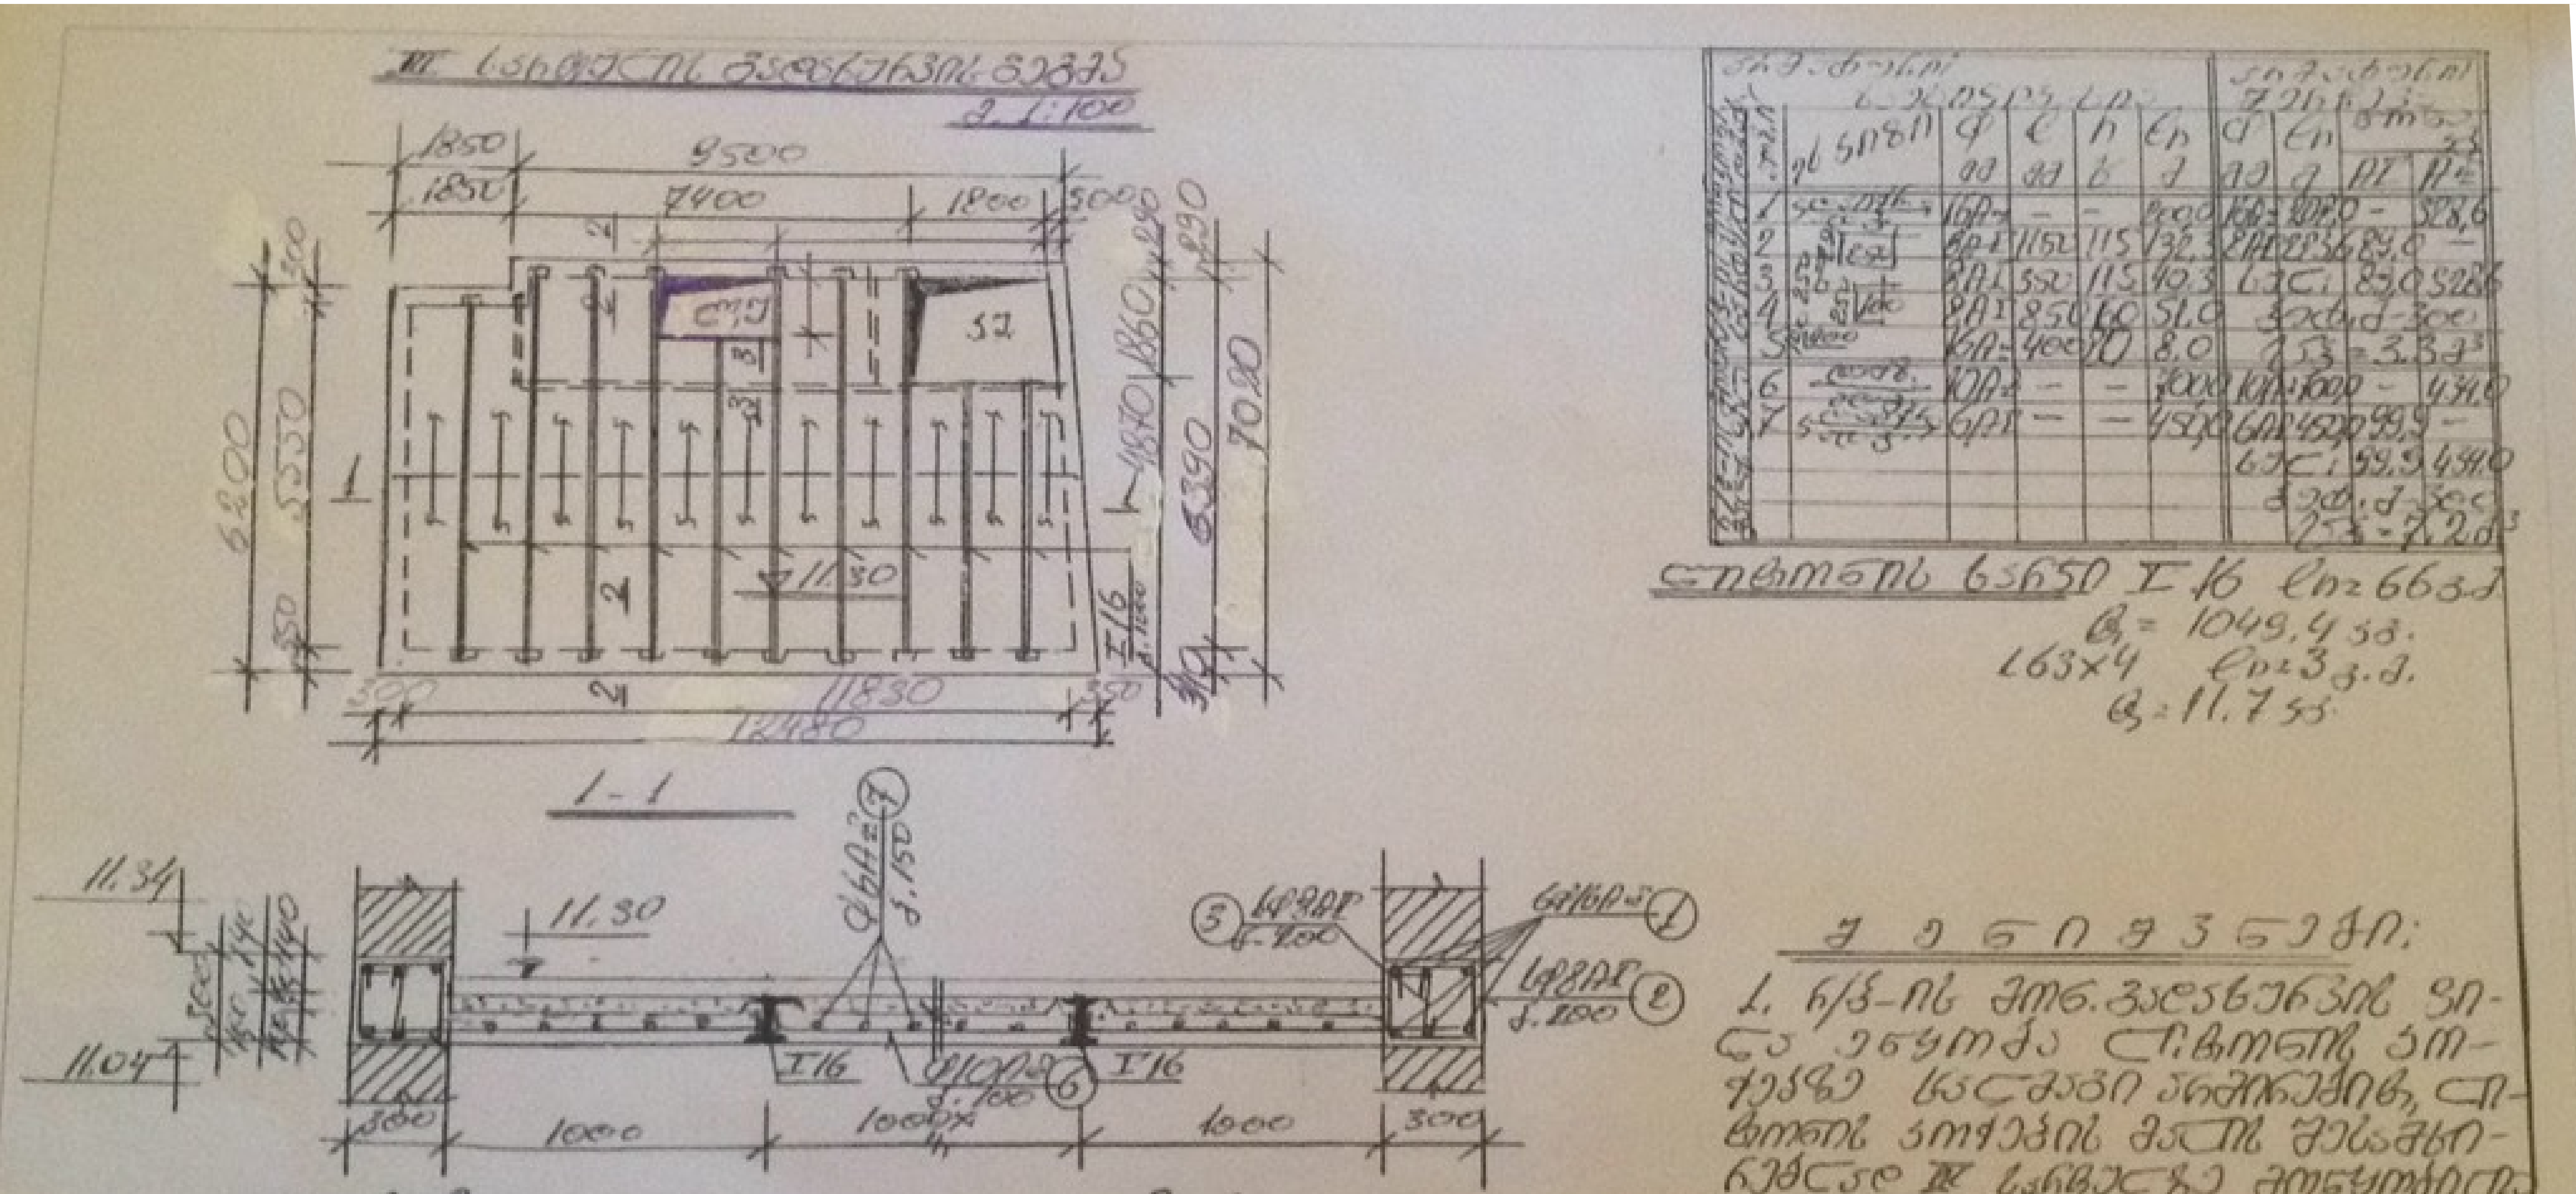

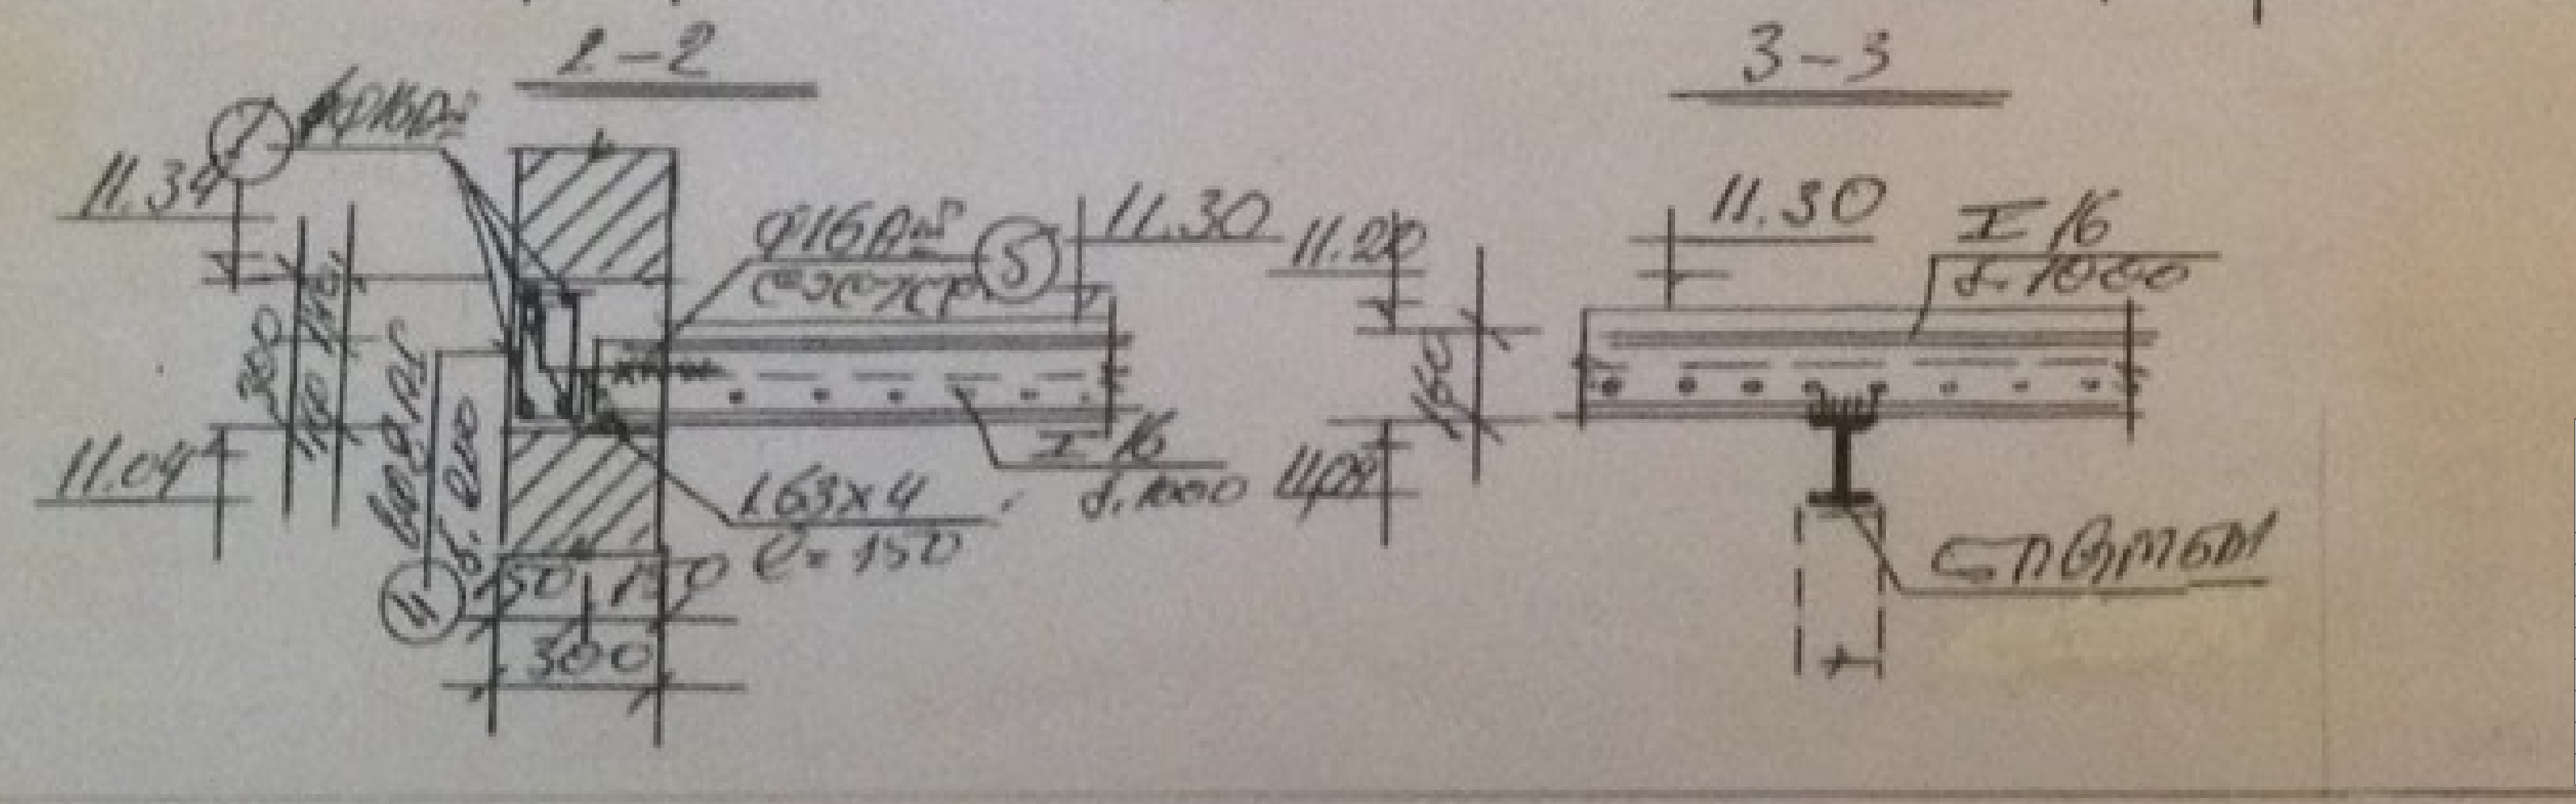

ობიექტის დასახელება			
ქართული პროექტი შ.პ.ს. GP Tbilisi, Kereselidze st. 16/8, Tel: (955 32) 2182848 E-mail: office@geoproject.ge; Web:www.geoproject.ge	დუტუ მეგრელის ქ. №2/ღვინის აღმართი 8 შპს „თამარიონის" მფლობელობაში არსებული სასტუმროს III სართულის ფასადის რეკონსტრუქცია (01.17.01.089.003)		

დირექტორი		ნ. ჯურაძე	პროექტის ნაწილი	დაკვ. №	წელი. თვე
პრ. მთ. არქ.			კონსტრუქციული		
პრ. ავტორი					
			ფურცლის დასახელება	სტადია	მასშტაბი
			III სართულის გადახურვის გეგმა		1:100
				ფურცელი	ფურცლები
დამუშავა		ლ. ზატუაშვილი		ა-7	
შემოწმა					




