შენობა-ნაგებობის უსაფრთხოების წესებთან შესაბამისობის ანალიზი

გამოყენებული წესები - **„შენობა-ნაგებობის უსაფრთხოების წესები“**

ჩამოთვალეთ შენობის დაკავებულებები და აღწერეთ თითოეული გამოყენება
სასაწყობო ჯგუფი **სწ-2** (ავტოსადგომები -3,00 ნიშნულზე)
სავაჭრო ჯგუფი **სვ** (მაღაზიები 0.00 და +4,80 ნიშნულებზე)
დამხმარე და სხვადასხვა დანიშნულების ჯგუფი **დს** (სატუმბო და წყლის რეზერვუარის ოთახი, 0.00 ნიშნულზე)
საქმიანი ჯგუფი **სქ** (საოფისე ფართი +8,00; +11,20 ნიშნულებზე)
საცხოვრებელი ჯგუფი **სც-1** (სასტუმროს ნომრები +14,40; +17,60; +20,80; +24,00; +27,20; +30,40; +33,60 და +36,80 ნიშნულებზე)
საცხოვრებელი ჯგუფი **სც-2** (საცხოვრებელი ბინები +14,40; +17,60; +20,80; +24,00; +27,20; +30,40; +33,60 და +36,80 ნიშნულებზე)

კონსტრუქციის ტიპი:	
განსაზღვრეთ კონსტრუქციის არსებული შენობისთვის: მაგალითი: II-A, II-B, V-A, V-B	
განსაზღვრეთ კონსტრუქციის ტიპი ახალი შენობისთვის: მაგალითი: II-A, II-B, V-A, V-B	I-B
შერეული კონსტრუქციის შემთხვევაში მიუთითეთ ტიპები, რომელიც გამოყენებული იქნება, განსაზღვრეთ ტიპები და მათი მდებარეობა:	

სიმაღლის შეზღუდვები ცხრილი 503 -ის მიხედვით		
დაკავებულობები	**დასაშვები სართულიანობა**	**შემოთავაზებული სართულიანობა**
დამხმარე და სხვადასხვა დანიშნულების ჯგუფი **დს**	**5**	1
სავაჭრო ჯგუფი **სვ**	**11**	2
სასაწყობო ჯგუფი **სწ-2**	**11**	1
საქმიანი ჯგუფი **სქ**	**11**	2
საცხოვრებელი ჯგუფი **სც-1**	**11**	8

საცხოვრებელი ჯგუფი **სც-2**	**11**	8
	დასაშვები სიმაღლე	**შემოთავაზებული სიმაღლე**
საერთო სიმაღლე =	**შეუზღუდავი**	**43,20**
მიწის ზემოთ სართულის რაოდენობა	**12 სართული**	

ფართობის შეზღუდვები ცხრილი 503 -ის მიხედვით		
დაკავებულობები	**დასაშვები ფართობი**	**შემოთავაზებული ფართობი**
დამხმარე და სხვადასხვა დანიშნულების ჯგუფი **დს**	**3300**	**573.0მ2**
სავაჭრო ჯგუფის **სვ**	**შეუზღუდავი**	**970.7**
სასაწყობო ჯგუფი **სწ-2**	**7340**	**1181.3**
საქმიანი ჯგუფი **სქ**	**შეუზღუდავი**	**884.9**
საცხოვრებელი ჯგუფი **სც-1**	**შეუზღუდავი**	**345**
საცხოვრებელი ჯგუფი **სც-2**	**შეუზღუდავი**	**366**
იატაკის საერთო ფართობი =	**12041 კვ.მ**	
იატაკების რაოდენობა =	**13**	
შენობის საერთო ფართობი =	**12446 კვ.მ**	

გარე კედლის ცეცხლმედეგობისა და ღიობისადმი მოთხოვნები ცხრილების 602-ის და 705.8 -ის მიხედვით									
გარე კედელი (ღერძებში)	**ხანძარსაწინააღმდეგო მანძილი** (მეტრი)	**ცეცხლმედეგობის ხარისხი** (საათი)		**კედლის ღიობების ფართობი** (კედლის %)					
				დასაშვები			**გათვალისწინებული**		
		მოთხოვნილი	**გათვალისწინებული**	**დაცული**	**დაუცველი საშხეფებით**	**დაუცველი**	**დაცული**	**დაუცველი საშხეფებით**	**დაუცველი**
“1-7“ (0,00-დან 11,20 ნიშ. ჩათვლით)	8,25	2	2	შეუზღუდავი	შეუზღუდავი	70%	-	აკმაყოფილებს	-

“1-7“ (14,40 ნიშ. დან ზევით)	9-ზე მეტი	0	2	შეუზღუდავი	შეუზღუდავი	შეუზღუდავი	-	აკმაყოფილებს	-
„ა-ლ“ (სვ დაკავებულობებში)	<1	2	2	დაუშვებელი	დაუშვებელი	დაუშვებელი	-	აკმაყოფილებს	-
„ა-ლ“ (დანარჩენ დაკავებულობებში)	<1	1	2	შეუზღუდავი	შეუზღუდავი	შეუზღუდავი	-	აკმაყოფილებს	-
„7-1“	9-ზე მეტი	0	2	შეუზღუდავი	შეუზღუდავი	შეუზღუდავი	-	აკმაყოფილებს	-
„ლ-ა“ (სვ დაკავებულობებში)	<1	2	2	დაუშვებელი	დაუშვებელი	დაუშვებელი	-	აკმაყოფილებს	-
„ლ-ა“ (დანარჩენ დაკავებულობებში)	<1	1	2	შეუზღუდავი	შეუზღუდავი	შეუზღუდავი	-	აკმაყოფილებს	-

ხანძრისაგან დაცვის სისტემებისადმი მოთხოვნები								
დაკავებულობები/სივრცეები/გასასვლელი საშუალებები	ავტოსაშხეფი სისტემა	ალტერნატიული ავტომატური ცეცხლსაქრობი სისტემები	სახანძრო განგაშისა, კვამლაღმომჩენი და ცეცხლაღმომჩენი სისტემები	სახანძრო მილდგარების სისტემები	კვამლის საკონტროლო სისტემები	ხელის ცეცხლმაქრები	საავარიო განგაშის სისტემები	ჰაერის განიავების სისტემა
დამხმარე და სხვადასხვა დანიშნულების ჯგუფი დს	კი	არა	კი	კი	-	კი	არა	
საქმიანი ჯგუფი	კი	არა	კი	კი	-	კი	არა	

სასაწყობო ჯგუფი სწ-2	კი	არა	კი	კი		კი	არა	
საცხოვრებელი ჯგუფი სც-1	კი	არა	კი	კი		კი	არა	
საცხოვრებელი ჯგუფი სც-2	არა	არა	კი	კი		კი	არა	
კიბის უჯრედი					-			კი (ბუნებრივი)
ლიფტები					-			კი (ბუნებრივი)
სახანძრო-სამაშველო სამსახურის მიერ გამოსაყენებელი მისაერთებლები				კი				
სახანძრო ტუმბოები და წყლის რეზერვუარი (განთვსებულია 0,00 ნიშნულზე)				კი				

თითოეული სართულიდან გასასვლელი საშუალება									
სართულები	დაკავებულობა და დაკავებულობის დატვირთვის ჯამური მაჩვენებელი	მოთხოვნილი გასასვლელების/გასასვლელთან მისადგომის რაოდენობა	გათვალისწინებული გასასვლელების/გასასვლელთან მისადგომის რაოდენობა და ტიპი	გასასვლელი საშუალებების სიგანე(მეტრი)					
				გზა-კიბეები		დერაფანი,		გასასვლელის გზა-კარი	
				მოთხოვნილი	გათვალისწინებული	მოთხოვნილი	გათვალისწინებული	მოთხოვნილი	გათვალისწინებული
მიწის დონის -1 სართული	სწ-2 (დ.დ. 59)	2	2 გასასვლელის გზა-კიბე 1 გასასვლელი გზა-კარი	1.10 (თითო)	1.20 (თითო)	1,20	-	0.82 (თითო გზა-კარი)	3,00


პირველი სართული	სვ (დ.დ.160) დს (დ.დ. 2)	2 (თითოეულს) 1	2 გასასვლელი გზა-კარი 1 გასასვლელი გზა-კარი	1.10 (თითო)	1.20 (თითო)	1,20	2,10	0,82 (თითო გზა-კარი)	0,88 (თითო გზა-კარი) 0,88 (თითო გზა-კარი)
მე-2 სართული	სვ (დ.დ. 155)	2	3 გასასვლელის გზა-კიბე	1.10 (თითო)	1.20 (თითო)	1,20	3,40	0.82 (თითო გზა-კარი)	0.88 (თითო გზა-კარი)
მე-3 სართული	სქ (დ.დ-63)	2	3 გასასვლელის გზა-კიბე	1.10 (თითო)	1.20 (თითო)	1,20	1,20	0.82 (თითო გზა-კარი)	0.88 (თითო გზა-კარი)
მე-4 სართული	სქ (დ.დ-75)	2	2 გასასვლელის გზა-კიბე	1.10 (თითო)	1.20 (თითო)	1,20	1,50	0.82 (თითო გზა-კარი)	0.88 (თითო გზა-კარი)
მე-5 სართული	სც-1 (დ.დ-19) სც-2 (დ.დ. 19)	2	2 გასასვლელის გზა-კიბე	1.10 (თითო)	1.20 (თითო)	1,20	1,50	0.82 (თითო გზა-კარი)	0.82 (თითო გზა-კარი)
მე-6 სართულიდან მე-11 სართულის ჩათვლით	სც-1 (დ.დ-18) სც-2 (დ.დ. 19)	2	2 გასასვლელის გზა-კიბე	1.10 (თითო)	1.20 (თითო)	1,20	1,50	0.82 (თითო გზა-კარი)	0.88 (თითო გზა-კარი)

მე-12 სართული	სც-1 (დ.დ-13) სც-2 (დ.დ. 13)	2	2 გასასვლელის გზა-კიბე	1.10 (თითო)	1.20 (თითო)	1,20	1,50	0.82 (თითო გზა-კარი)	0.88 (თითო გზა-კარი)

დაკავებულობები/სივრცეები/გასასვლელი საშუალებები	ბუნებრივი განიავება	ხელოვნური განიავება
სავაჭრო ჯგუფი სვ საქმიანი ჯგუფი სქ საცხოვრებელი ჯგუფი სც-1 საცხოვრებელი ჯგუფი სც-2	კი	
დამხმარე და სხვადასხვა დანიშულების ჯგუფი დს (0,00 ნიშნულზე)		კი
სასაწყობო ჯგუფი სწ-2		კი
კიბისუჯრედი	კი	
ლიფტები	კი	
დერეფანი	კი	
ვესტიბიული	კი	


წყალსადენი სისტემის ფიქსირებული მოწყობილობების რაოდენობა ცხრილი 1602.1-ის მიხედვით													
სართულები	დაკავებულობა და დაკავებულობის დატვირთვის ჯამური მაჩვენებელი	ფიქსირებული მოწყობილობები(ცალი)											
		უნიტაზი		ტუალეტის ხელსაბანები		აბაზანა/შხაპი		სასმელი წყლის ფანტანი		სამომსახურეო ნიჟარა		სამზარეულოს ნიჟარა	
		იმპულსური გადამწოდით	ხელით ჩართვის ღილაკით	იმპულსური გადამწოდით	ხელით ჩართვის ღილაკით	იმპულსური გადამწოდით	ხელით ჩართვის ღილაკით	იმპულსური გადამწოდით	ხელით ჩართვის ღილაკით	იმპულსური გადამწოდით	ხელით ჩართვის ღილაკით	იმპულსური გადამწოდით	ხელით ჩართვის ღილაკით
0,00 და +4,80 ნიშნულები	სვ (დ.დ. 315) დს (დ.დ. 2)	2	6	2	9	-	-	1	1	1	1	-	-
+8,00 და +11,20 ნიშნულები	სქ (დ.დ- 138)	5	5	2	4	-	-	1	1	1	1	-	-
+14,40 დან +36,80 ნიშნულის ჩათვლით	სც-1 (დ.დ-139)	1 (თითოეულს)	1 (თითოეულს)	1 (თითოეულს)	1 (თითოეულს)	1 (თითოეულს)	1 (თითოეულს)	-	-	1	1	-	-
+14,40 დან +36,80 ნიშნულის ჩათვლით	სც-2 (დ.დ-146)	1 (თითოეულს)	1 (თითოეულს)	1 (თითოეულს)	1 (თითოეულს)	1 (თითოეულს)	1 (თითოეულს)	-	-	1	1	-	-

გეგმა -3.00 ნიშნულზე

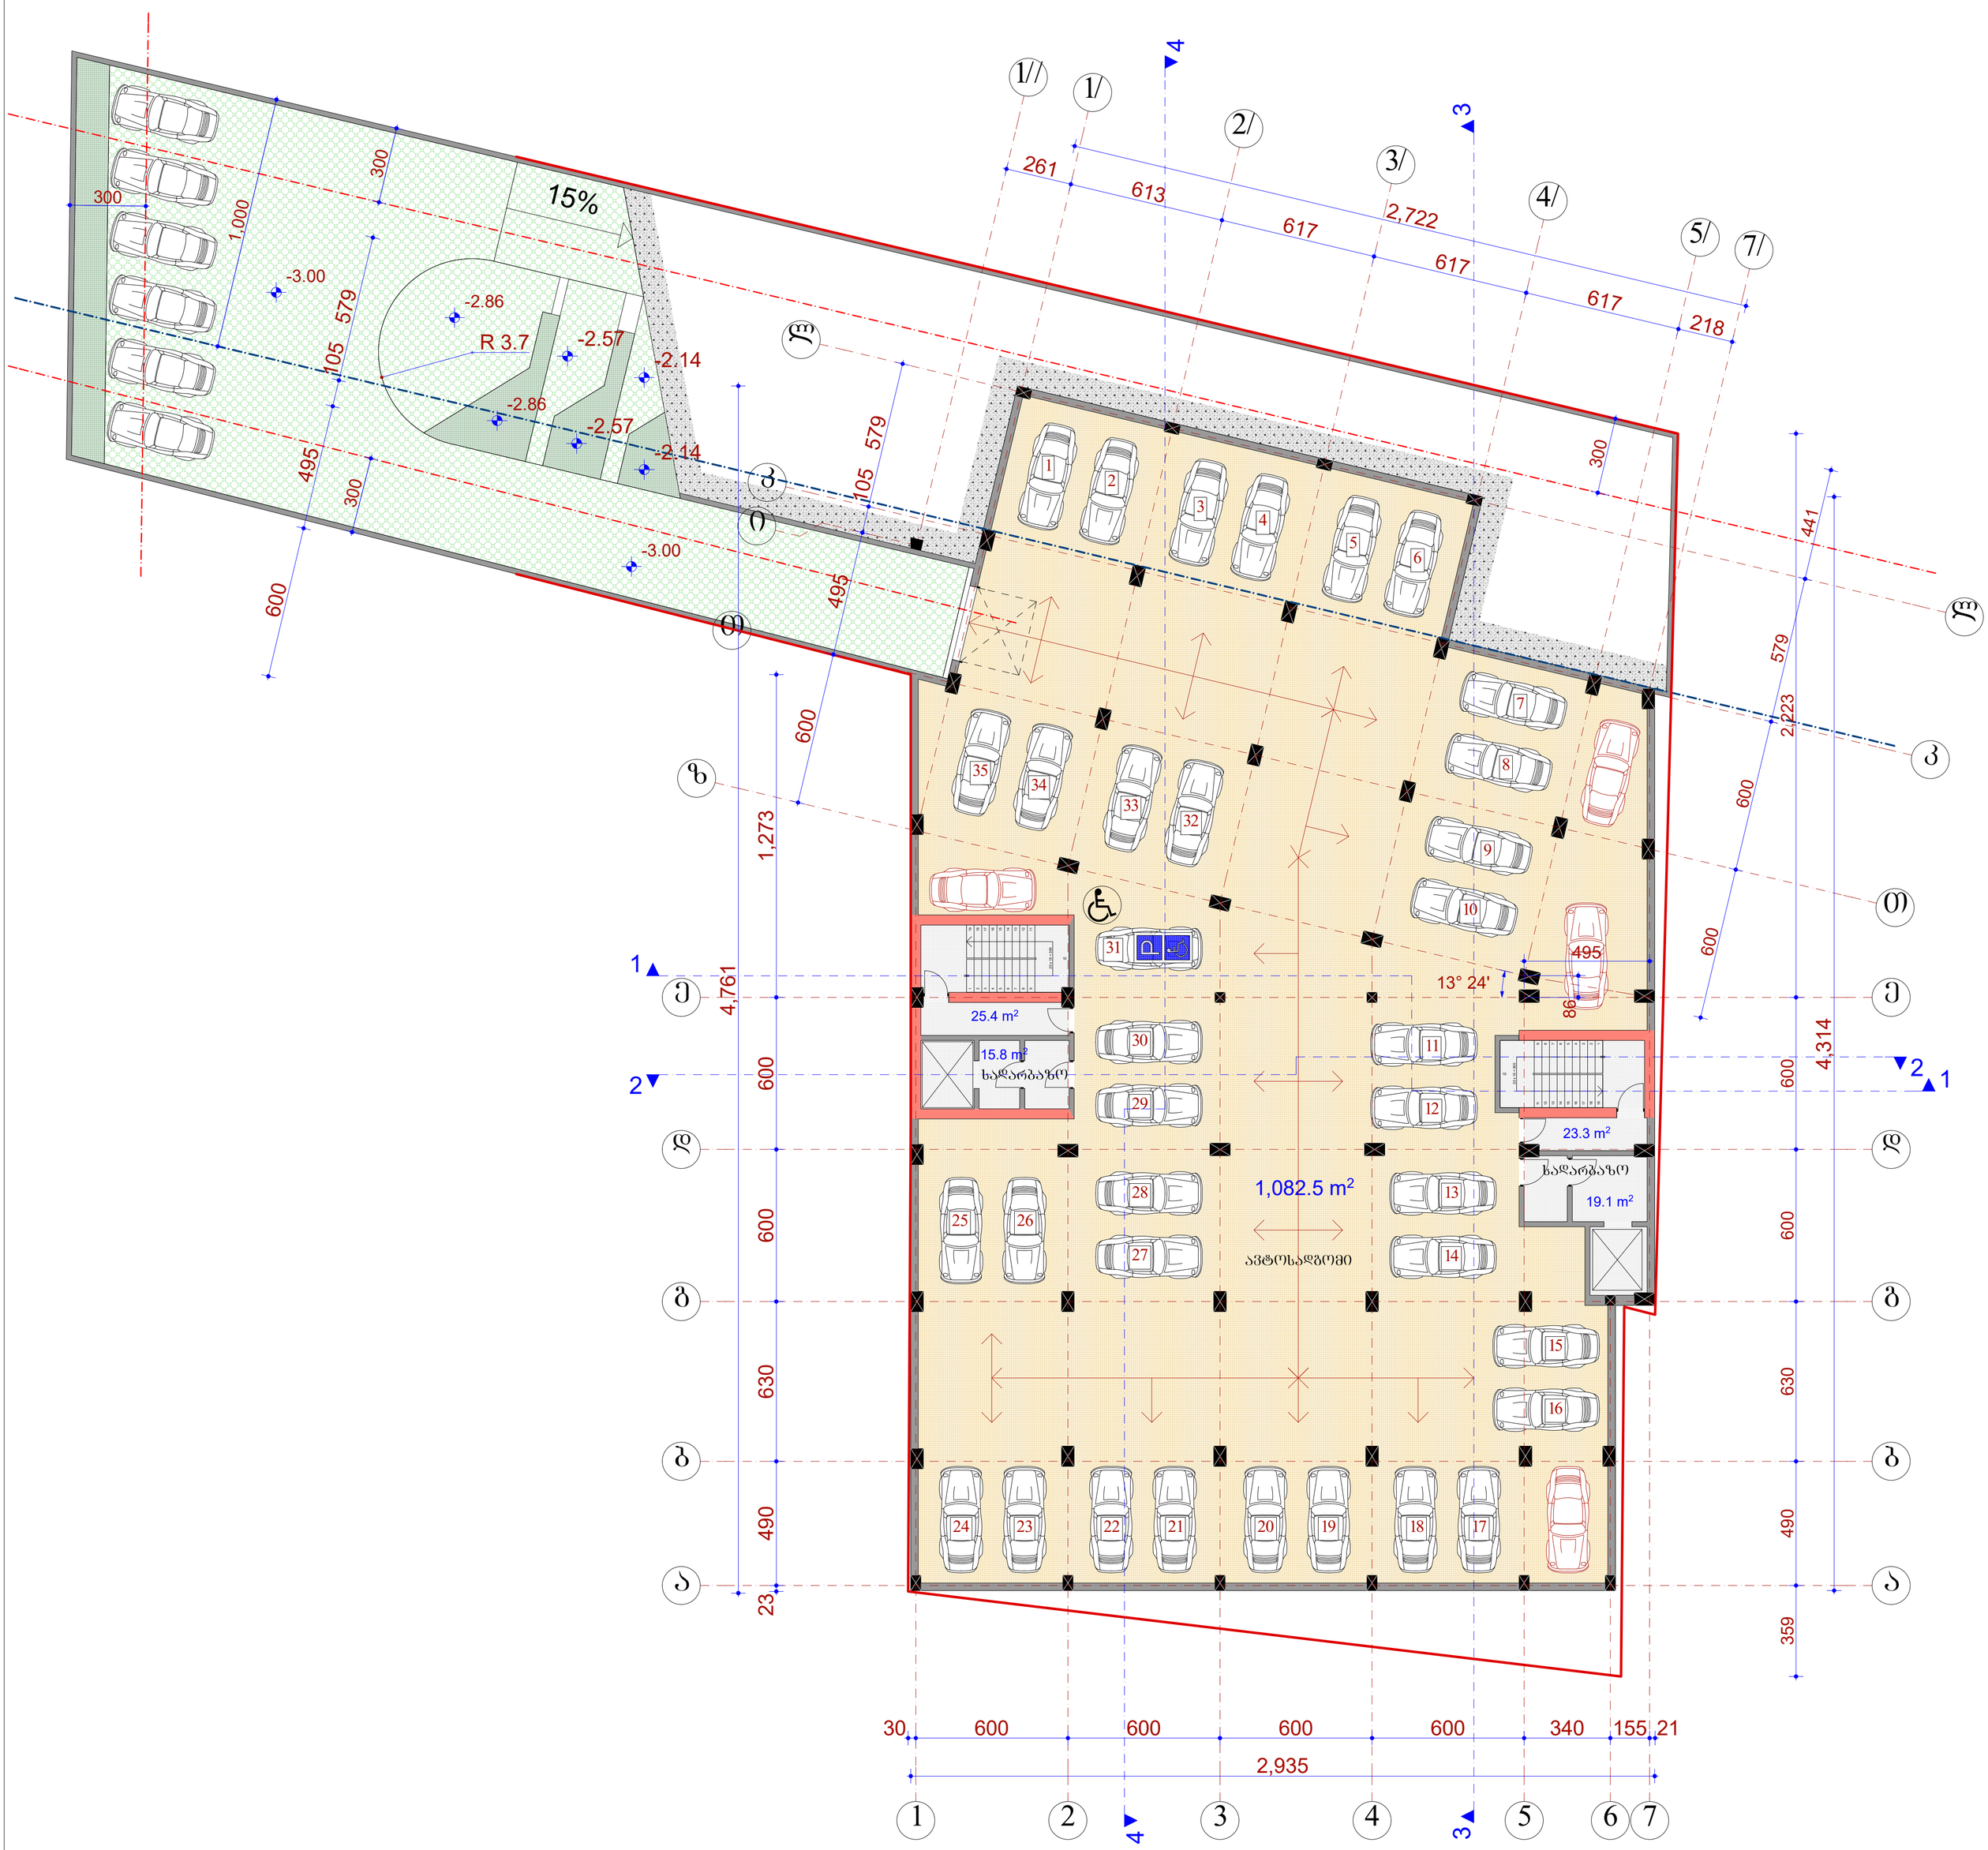


	შ.პ.ს. "ამფიონი"					
დირექტორი		მ.ჩხაიძე	ქ. თბილისი, სოფ.დიღომი, „ჩილიპირები", ლუარსაბ ანდრონიკაშვილის ქ. №1 ს/კ 01.72.14.055.144			
პრ.ავტორი		ნ.სვანიძე				
შესრულა		მ.აბაიშვილი				
შეამოწმა		მ.ჩხაიძე	მ 1:100	სტადია	ფურც.	ფურც.რ.
			გეგმა -3.00 ნიშნულზე	პრ.		
				დაკვეთა №		

გეგმა 0.00 ნიშნულზე

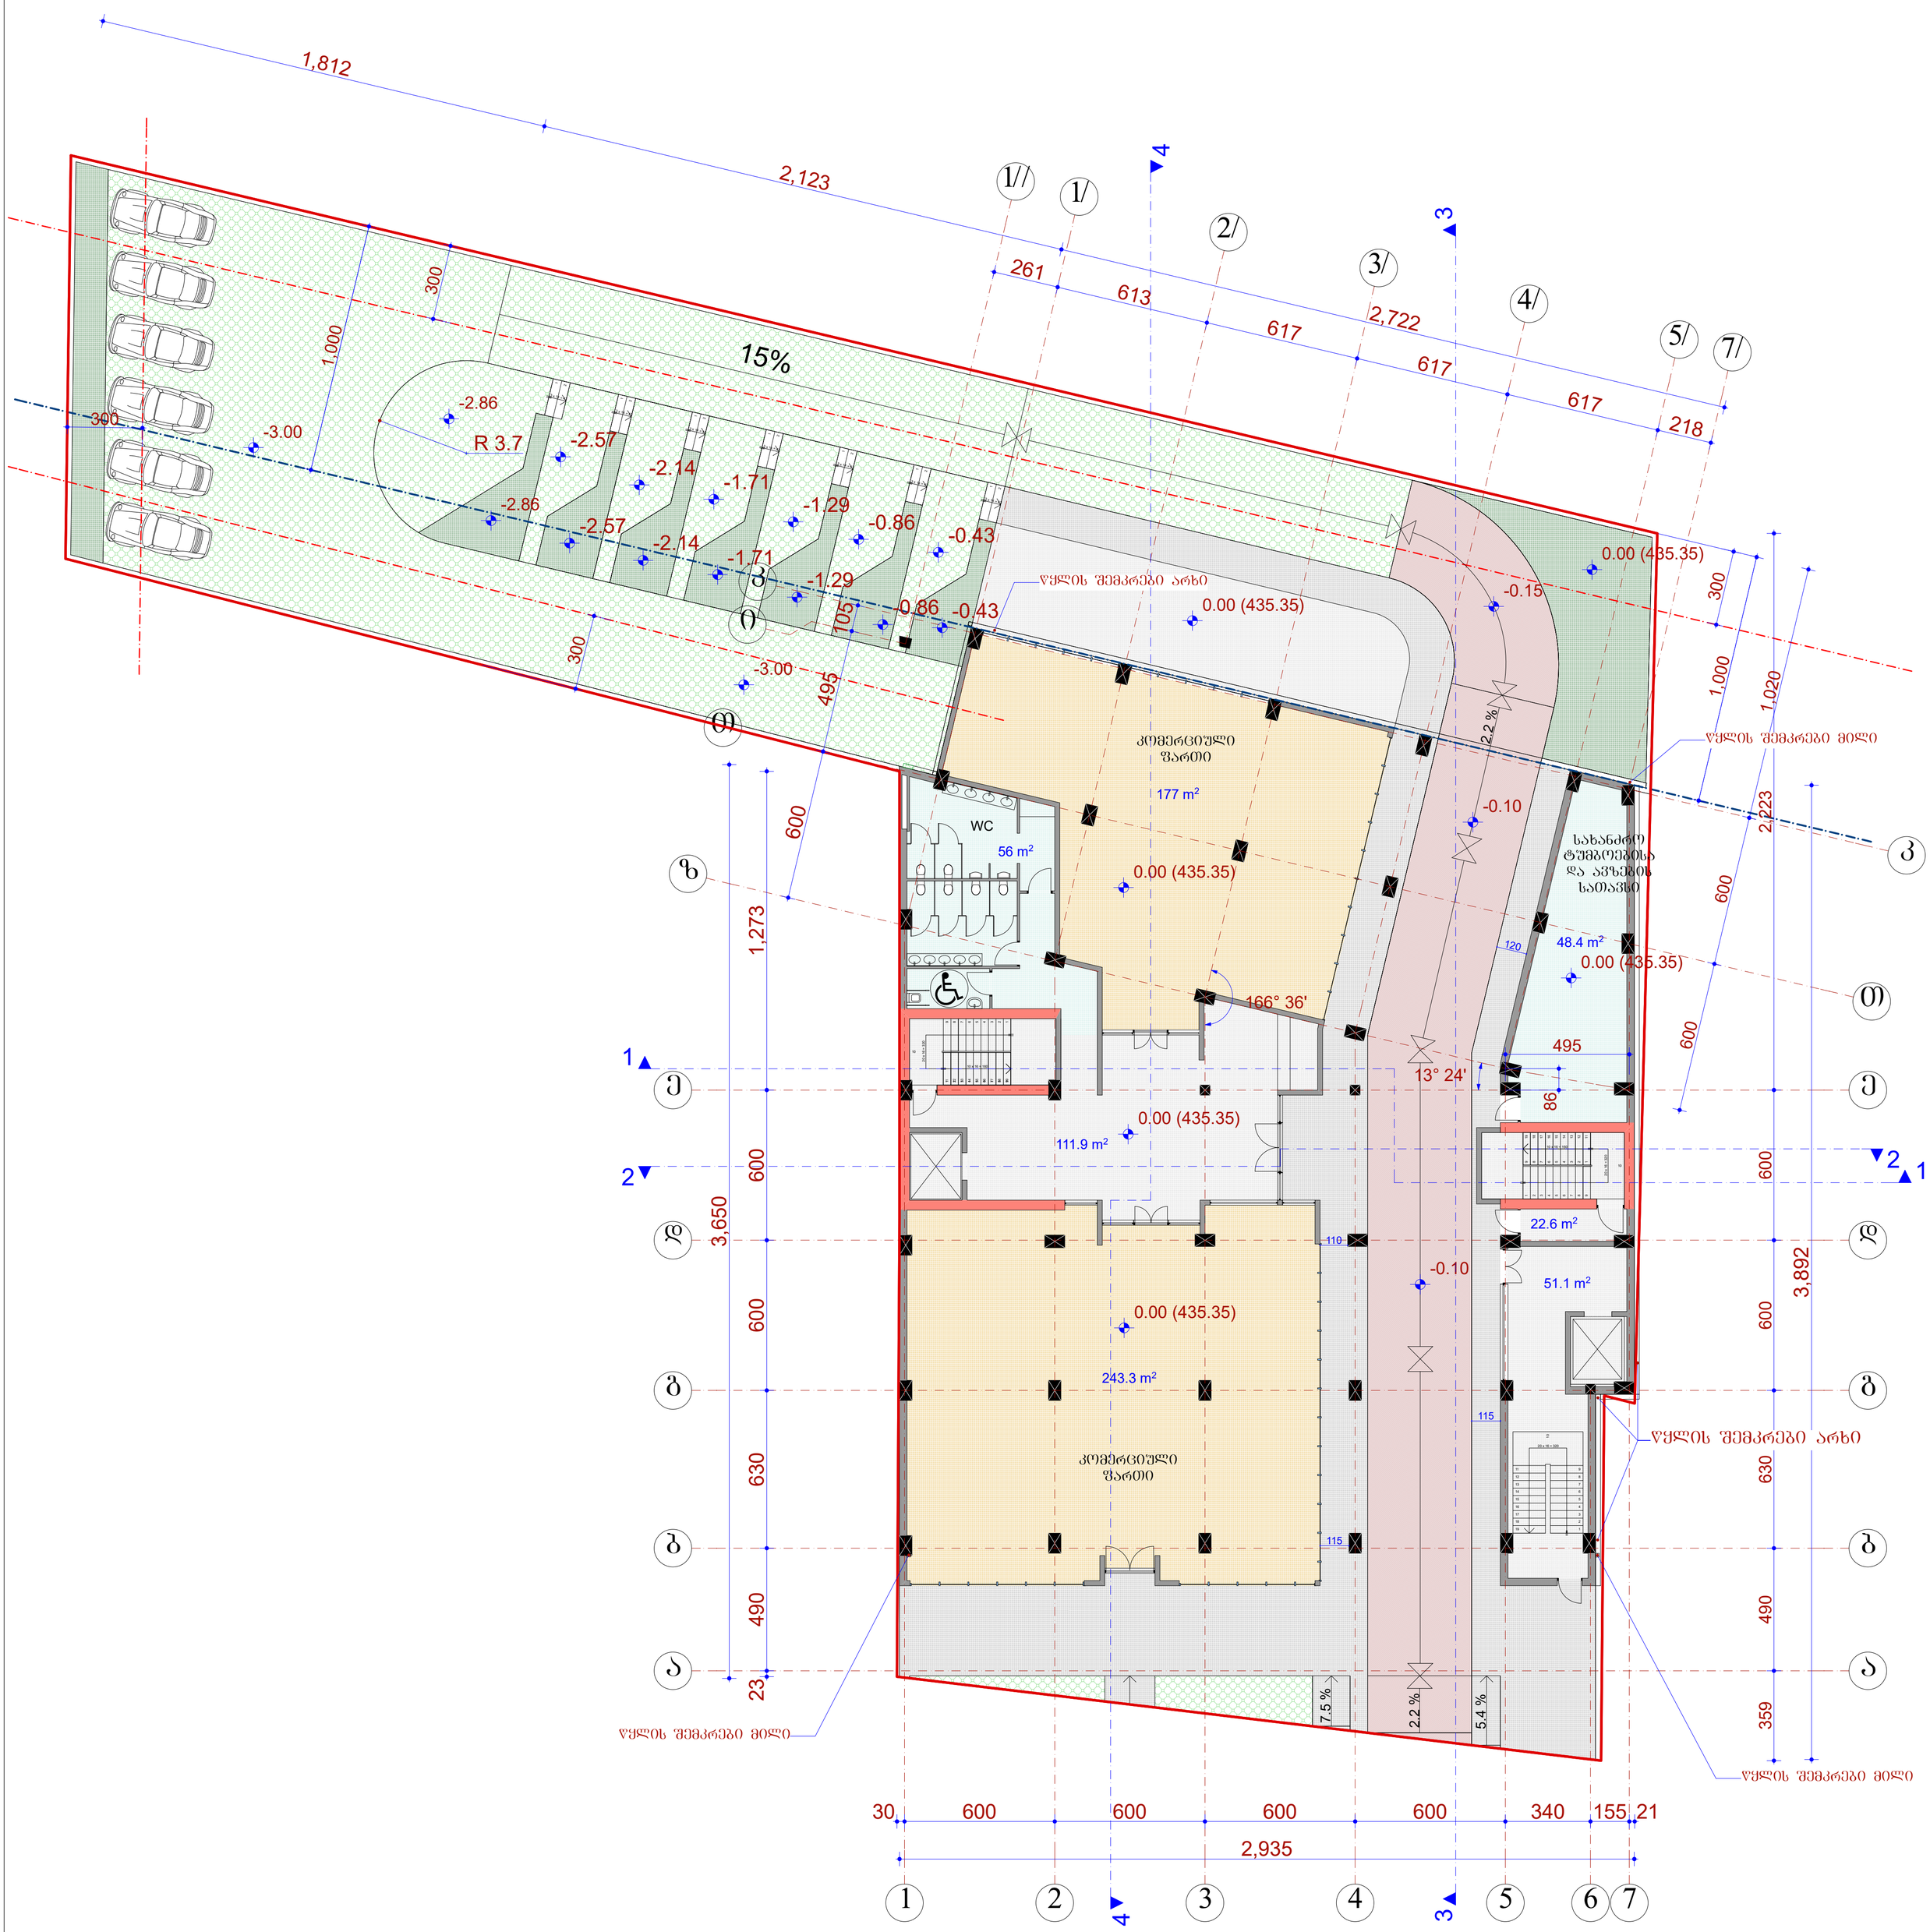

	შ.პ.ს. "ამფიონი"					
დირექტორი		მ.ჩხაიძე	ქ. თბილისი, სოფ.დიღომი, „ჩილიპირები", ლუარსაბ ანდრონიკაშვილის ქ. №1 ს/კ 01.72.14.055.144			
პრ.ავტორი		ნ.სვანიძე				
შესრულა		მ.აბაიშვილი				
შეამოწმა		მ.ჩხაიძე	მ 1:100	სტადია	ფურც.	ფურც.რ.
			გეგმა 0.00 ნიშნულზე	პრ.		
				დაკვეთა №		

გეგმა 4.80 ნიშნულზე

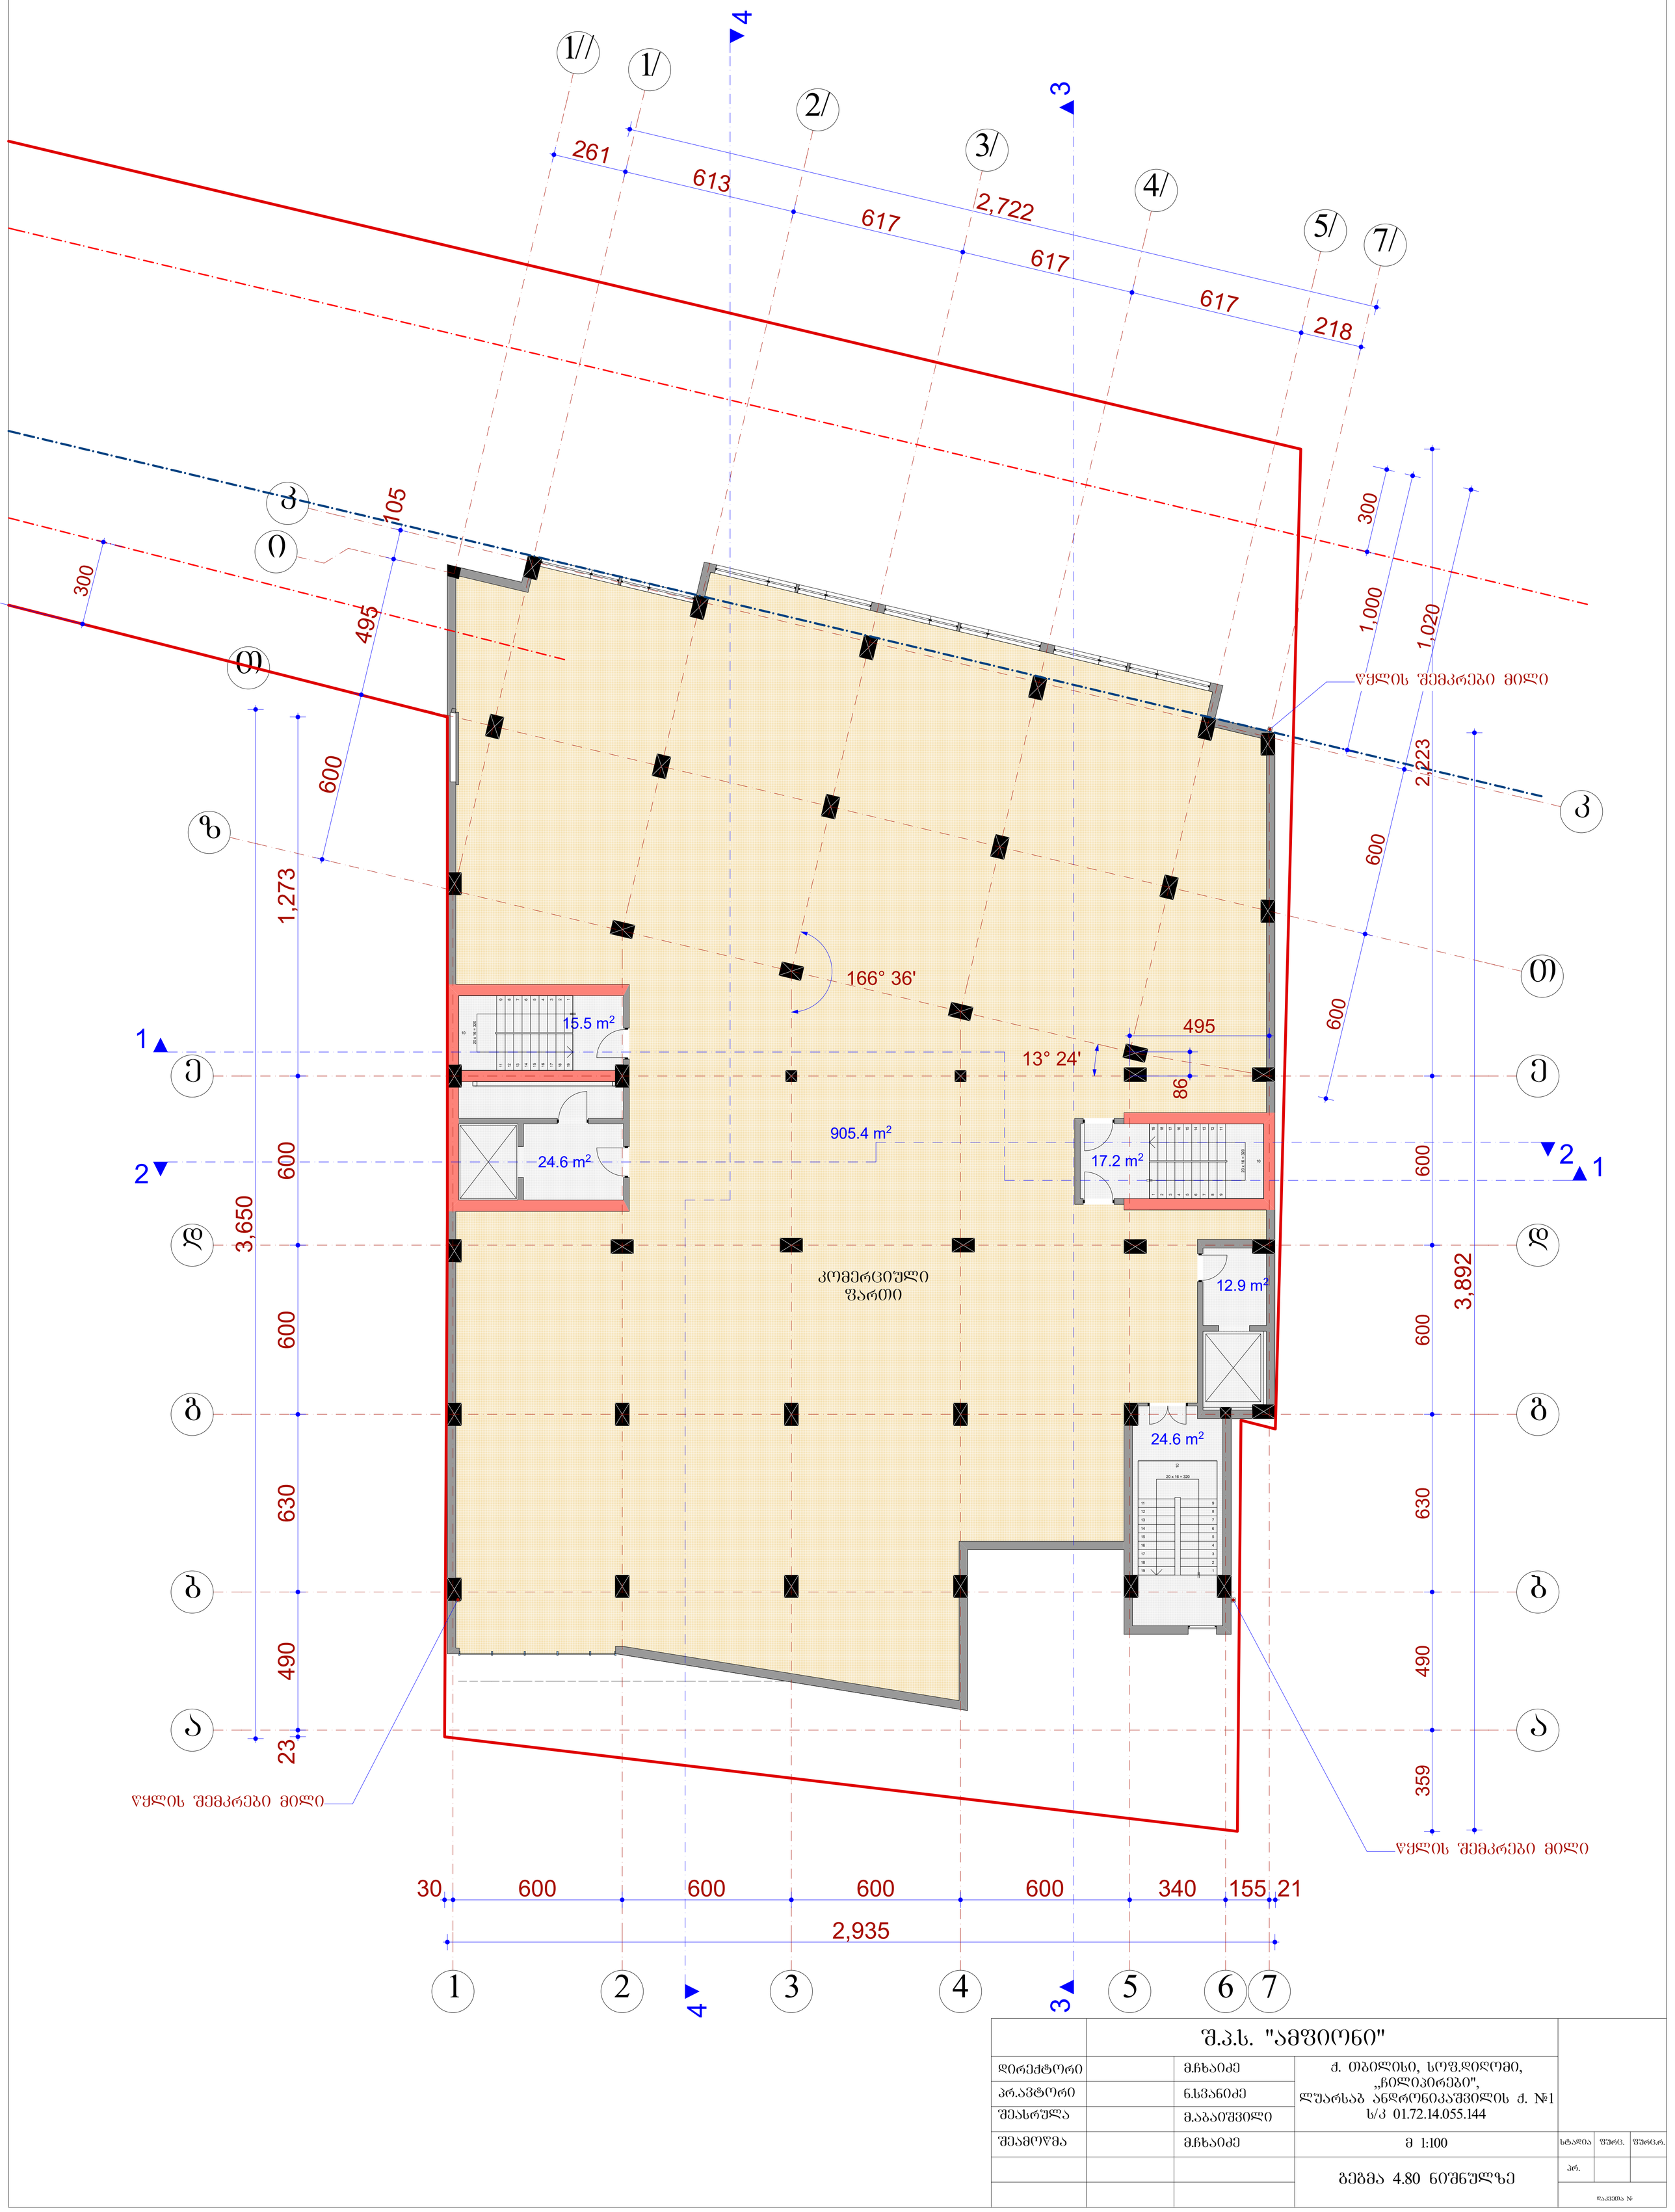


	შ.პ.ს. "ამშიონი"		
დირექტორი		მ.ჩხაიძე	ქ. თბილისი, სოფ.დიღომი, „ჩილიპირები", ლუარსაბ ანდრონიკაშვილის ქ. №1 ს/კ 01.72.14.055.144
პრ.არქიტორი		ნ.სვანიძე	
შესრულა		მ.აბაიშვილი	
შეამოწმა		მ.ჩხაიძე	მ 1:100
			გეგმა 4.80 ნიშნულზე

სტადია	ფურც.	ფურც.რ.
პრ.		


დაკვეთა №

გეგმა 8.00 ნიშნულზე

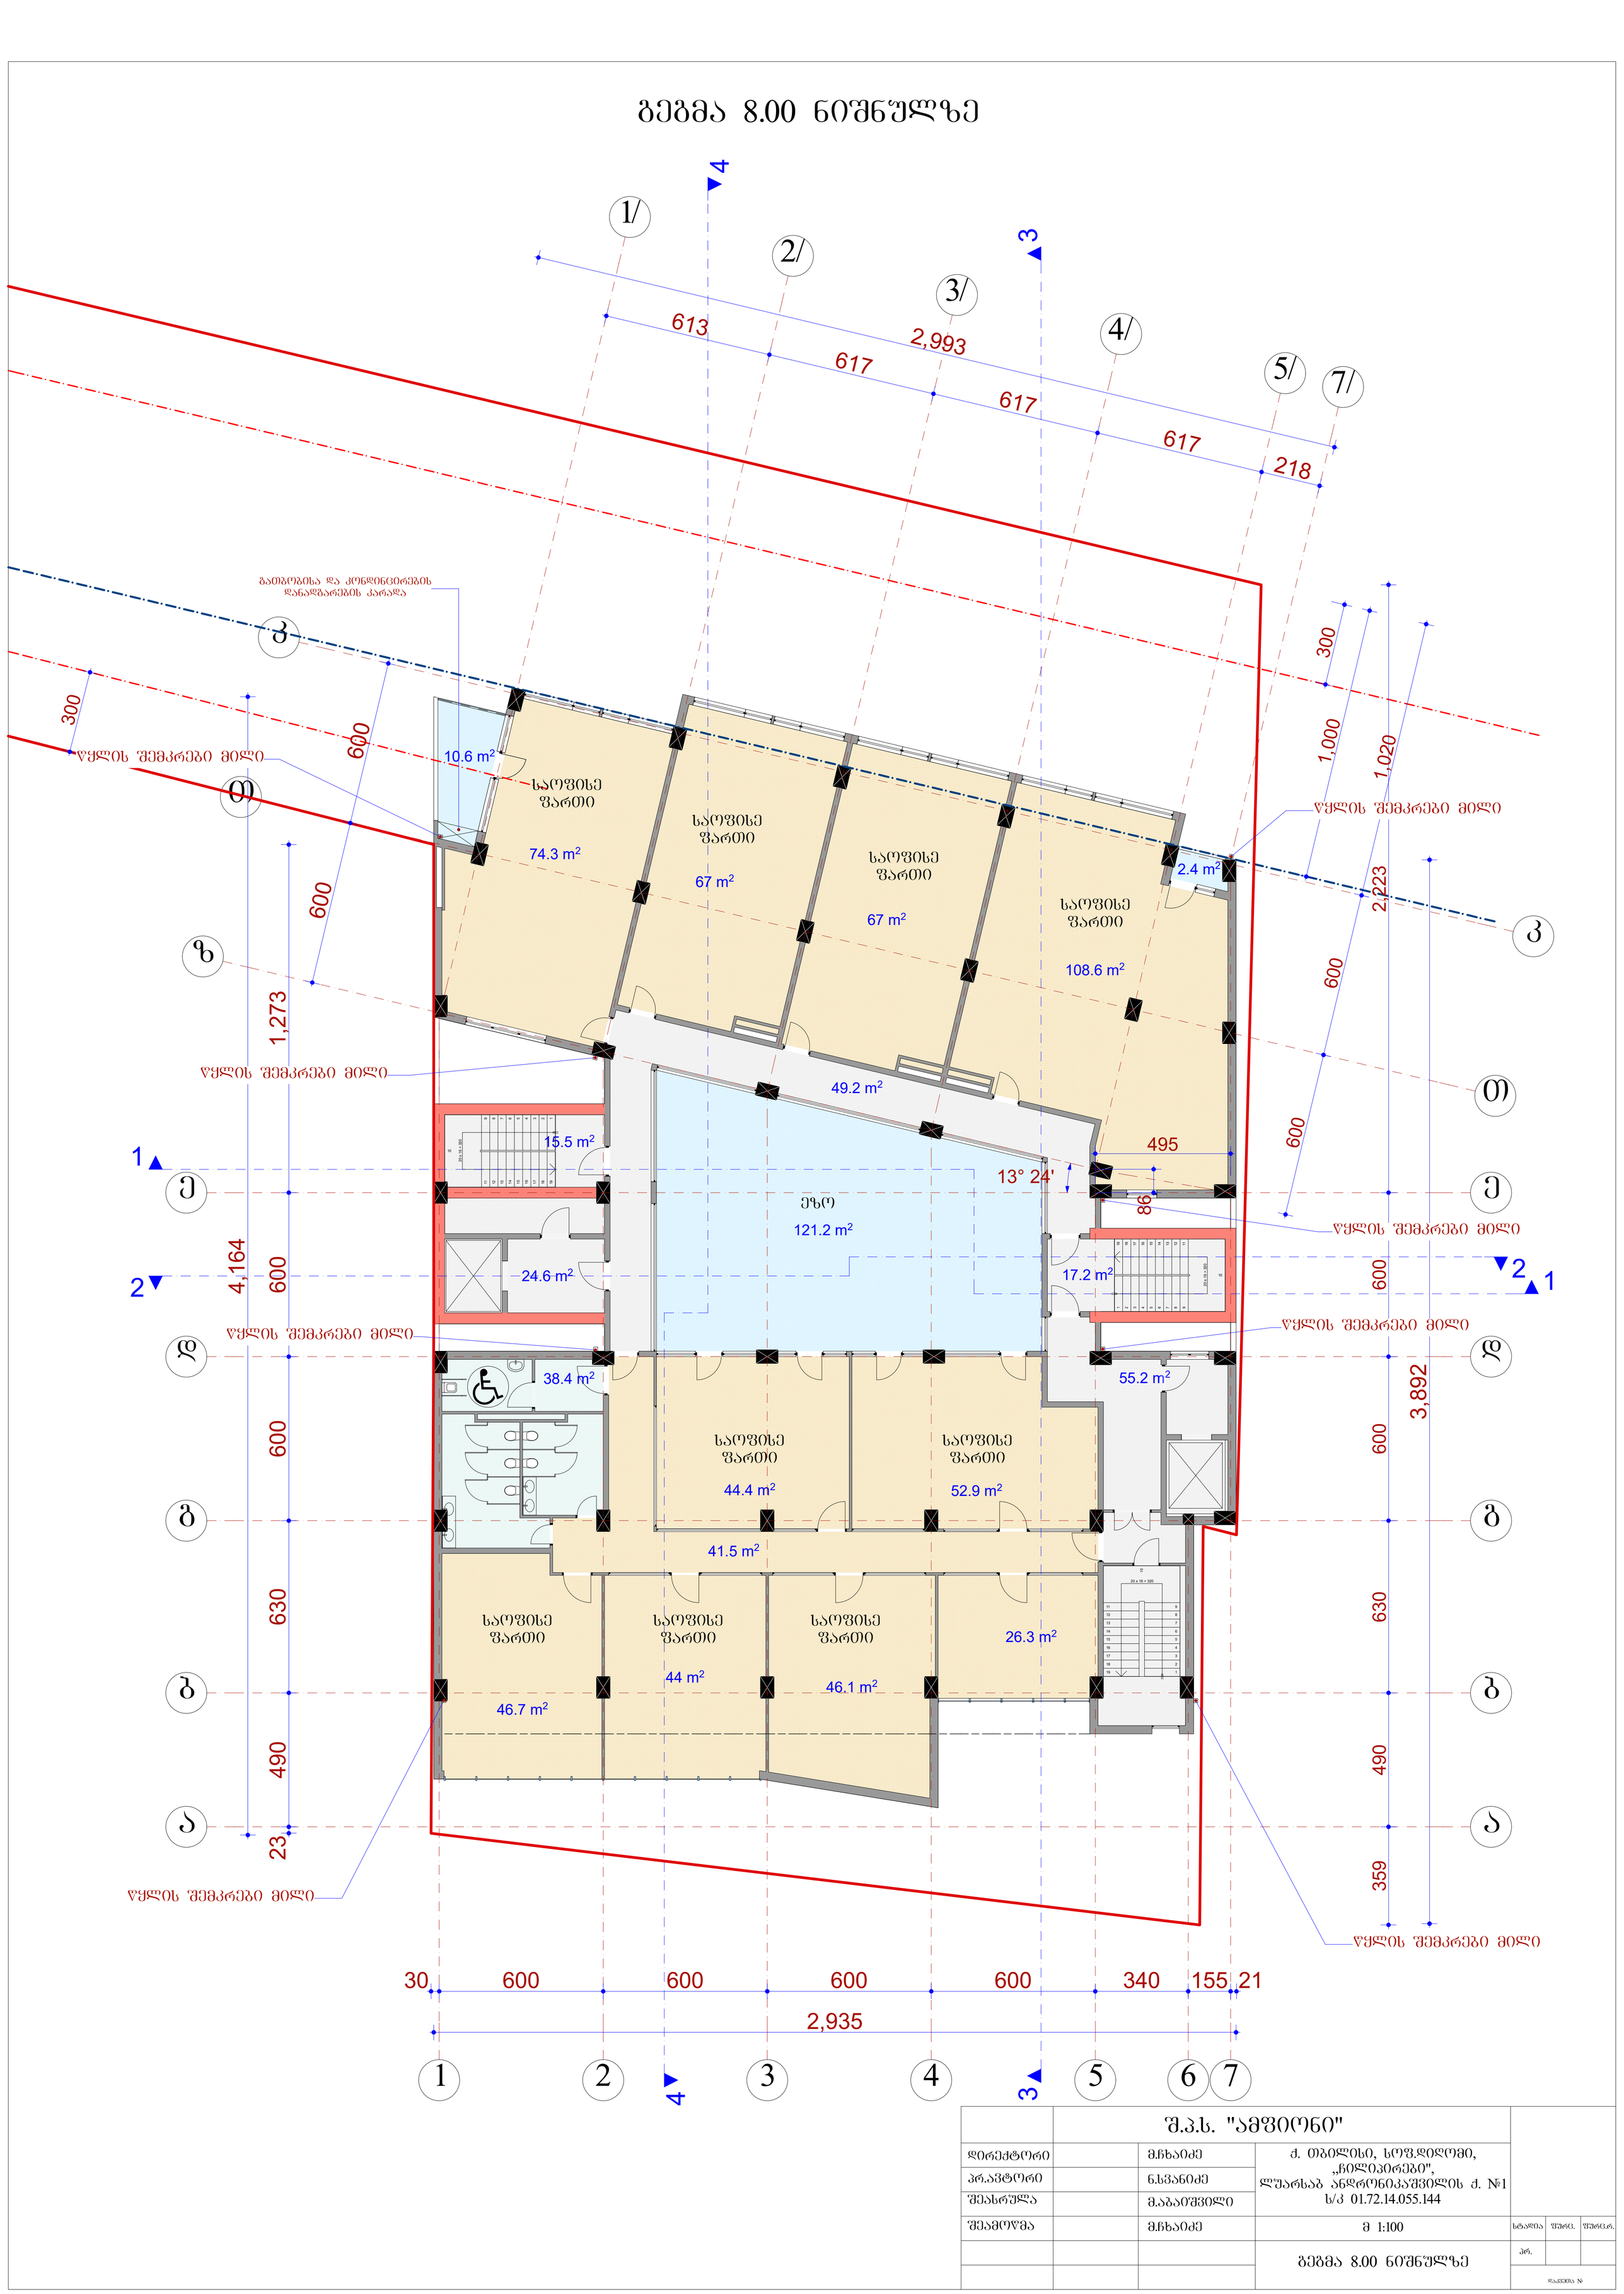

	შ.პ.ს. "ამშიონი"					
დირექტორი		მ.ჩხაიძე	ქ. თბილისი, სოფ.დიღომი, „ჩილიპირები", ლუარსაბ ანდრონიკაშვილის ქ. №1 ს/კ 01.72.14.055.144			
პრ.ავტორი		ნ.სვანიძე				
შეასრულა		მ.აბაიშვილი				
შეამოწმა		მ.ჩხაიძე	მ 1:100	სტადია	ფურც.	ფურც.რ.
			გეგმა 8.00 ნიშნულზე	პრ.		
				დაკვეთა №		


გეგმა 11.20 ნიშნულზე

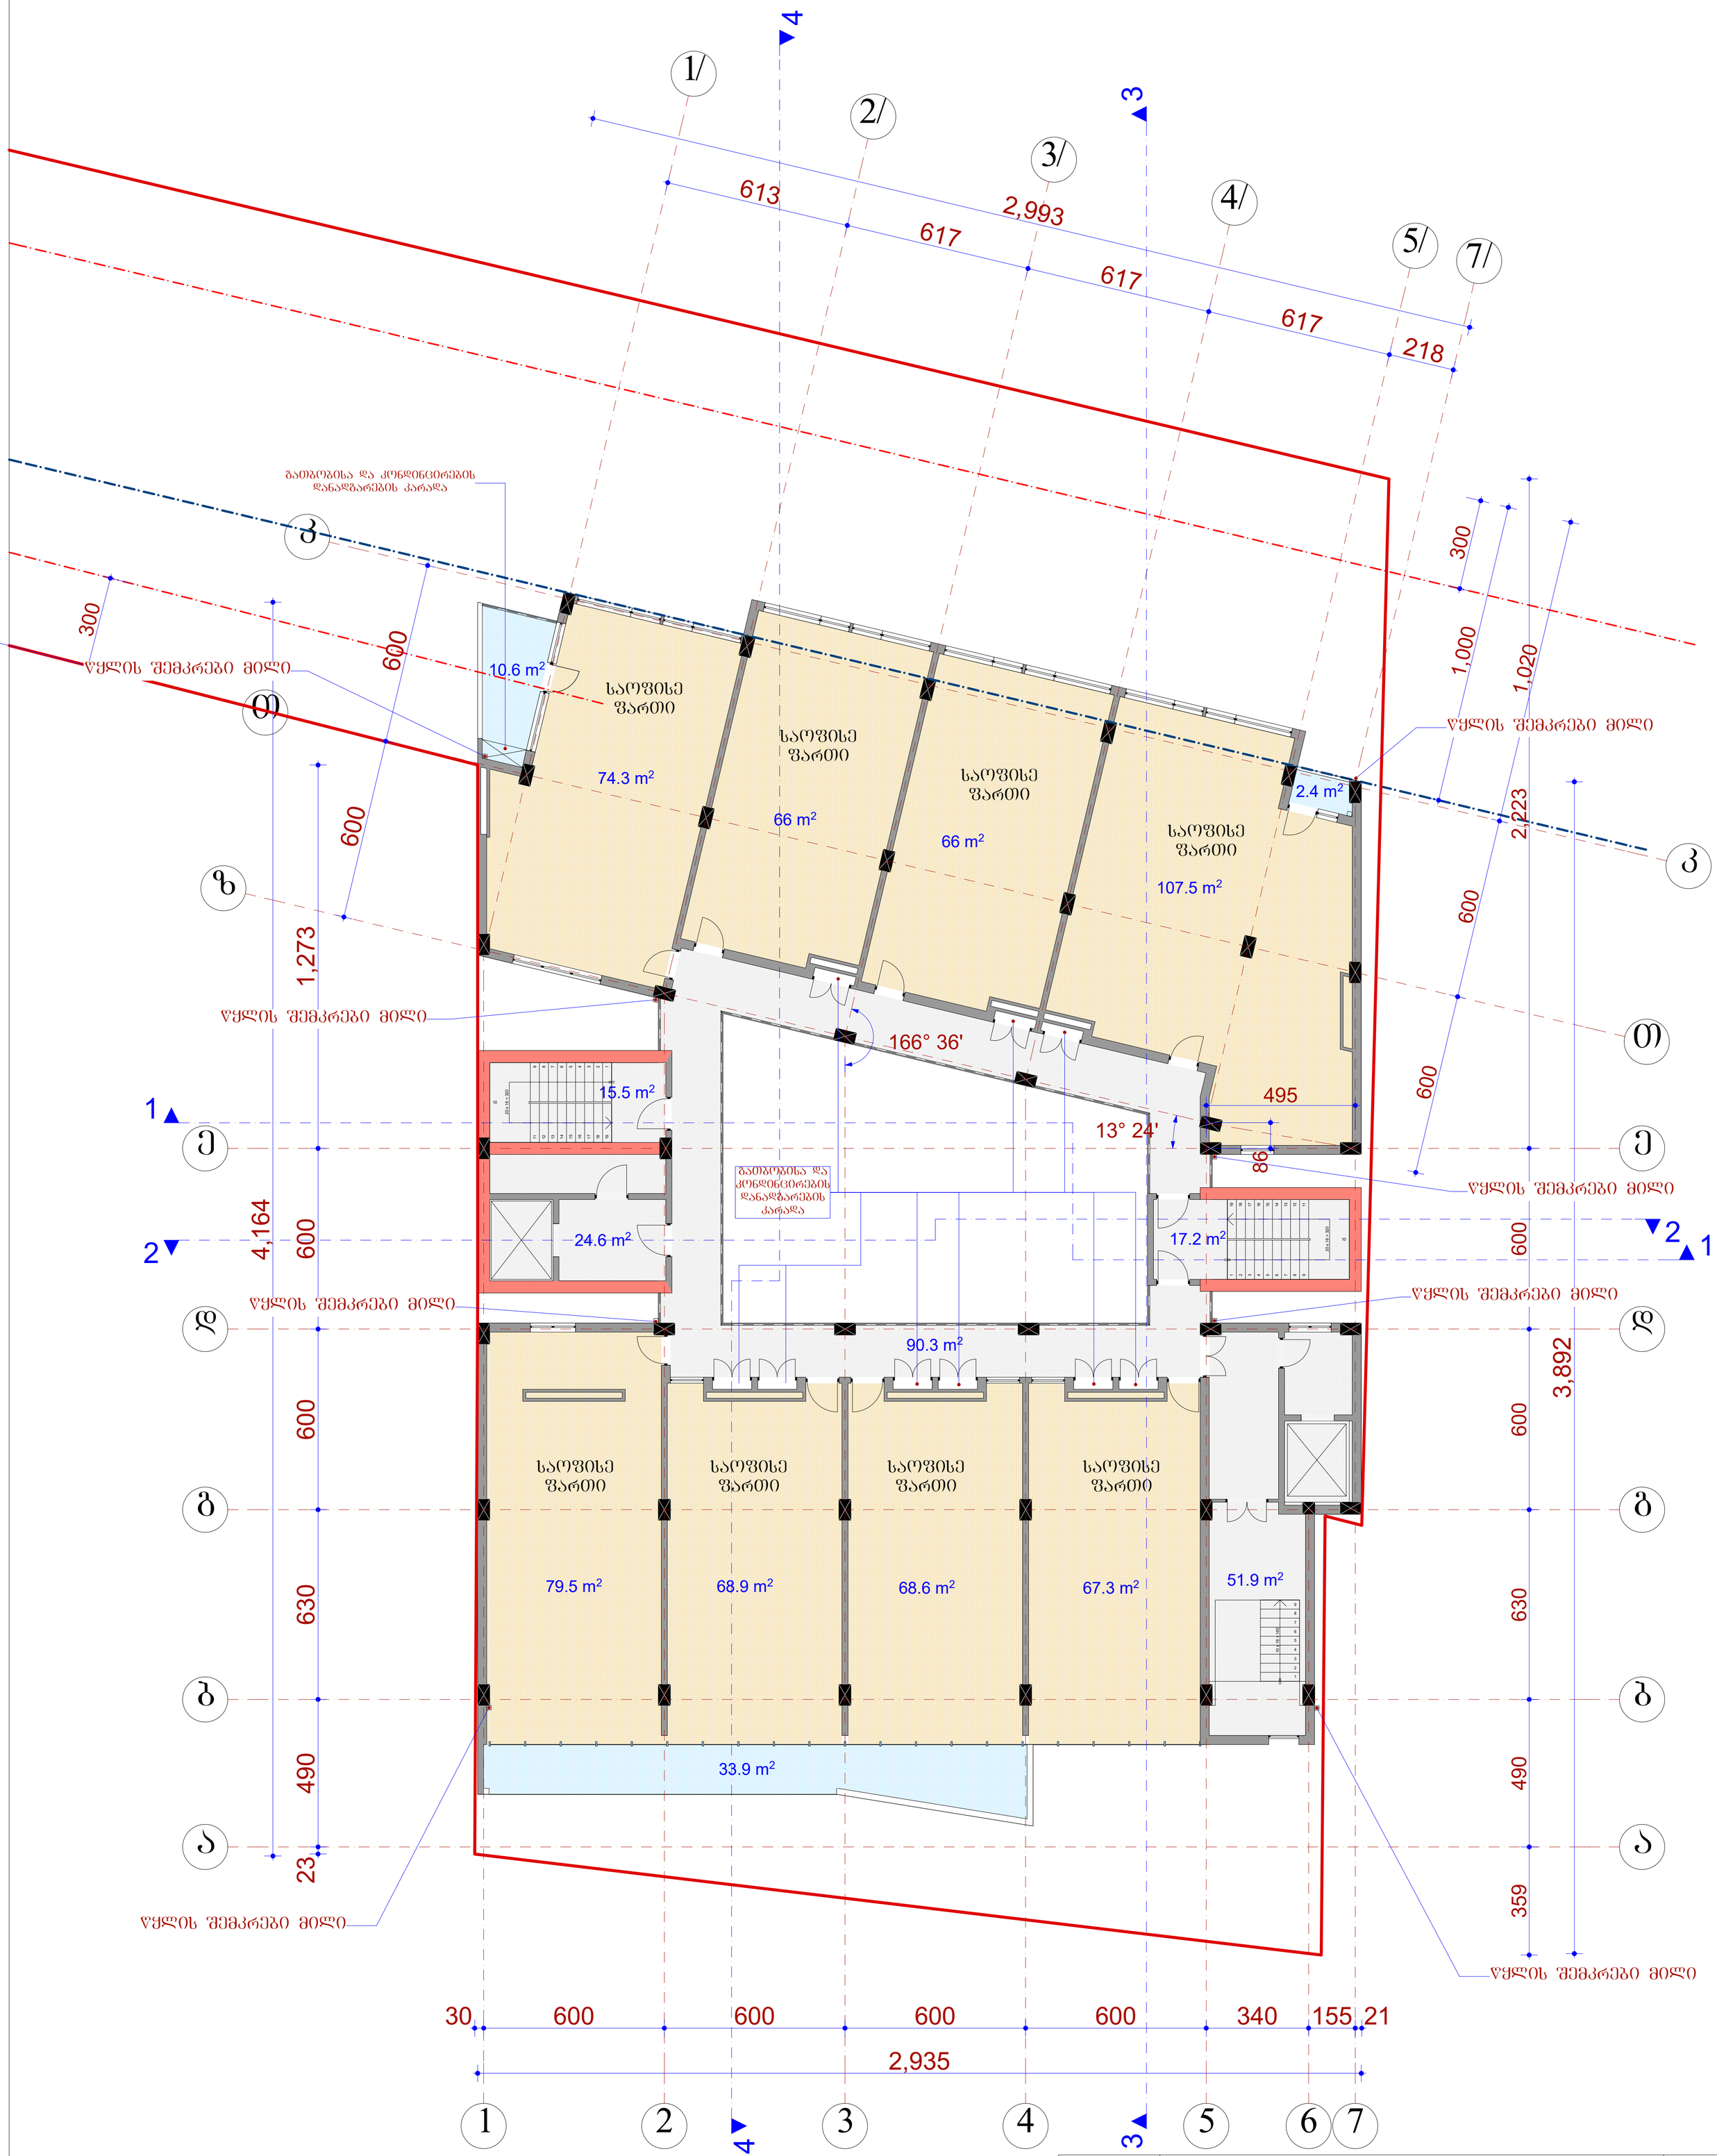

	შ.პ.ს. "ამშიონი"		
დირექტორი		მ.ჩხაიძე	ქ. თბილისი, სოფ.დიდომი, „ჩილიპირები", ლუარსაბ ანდრონიკაშვილის ქ. №1 ს/კ 01.72.14.055.144
პრ.ავტორი		ნ.სვანიძე	
შესრულა		მ.აბაიშვილი	
შეამოწმა		მ.ჩხაიძე	მ 1:100
			გეგმა 11.20 ნიშნულზე

სტადია	ფურც.	ფურც.რ.
პრ.		
დაკვეთა №		


გეგმა 14.40 ნიშნულზე

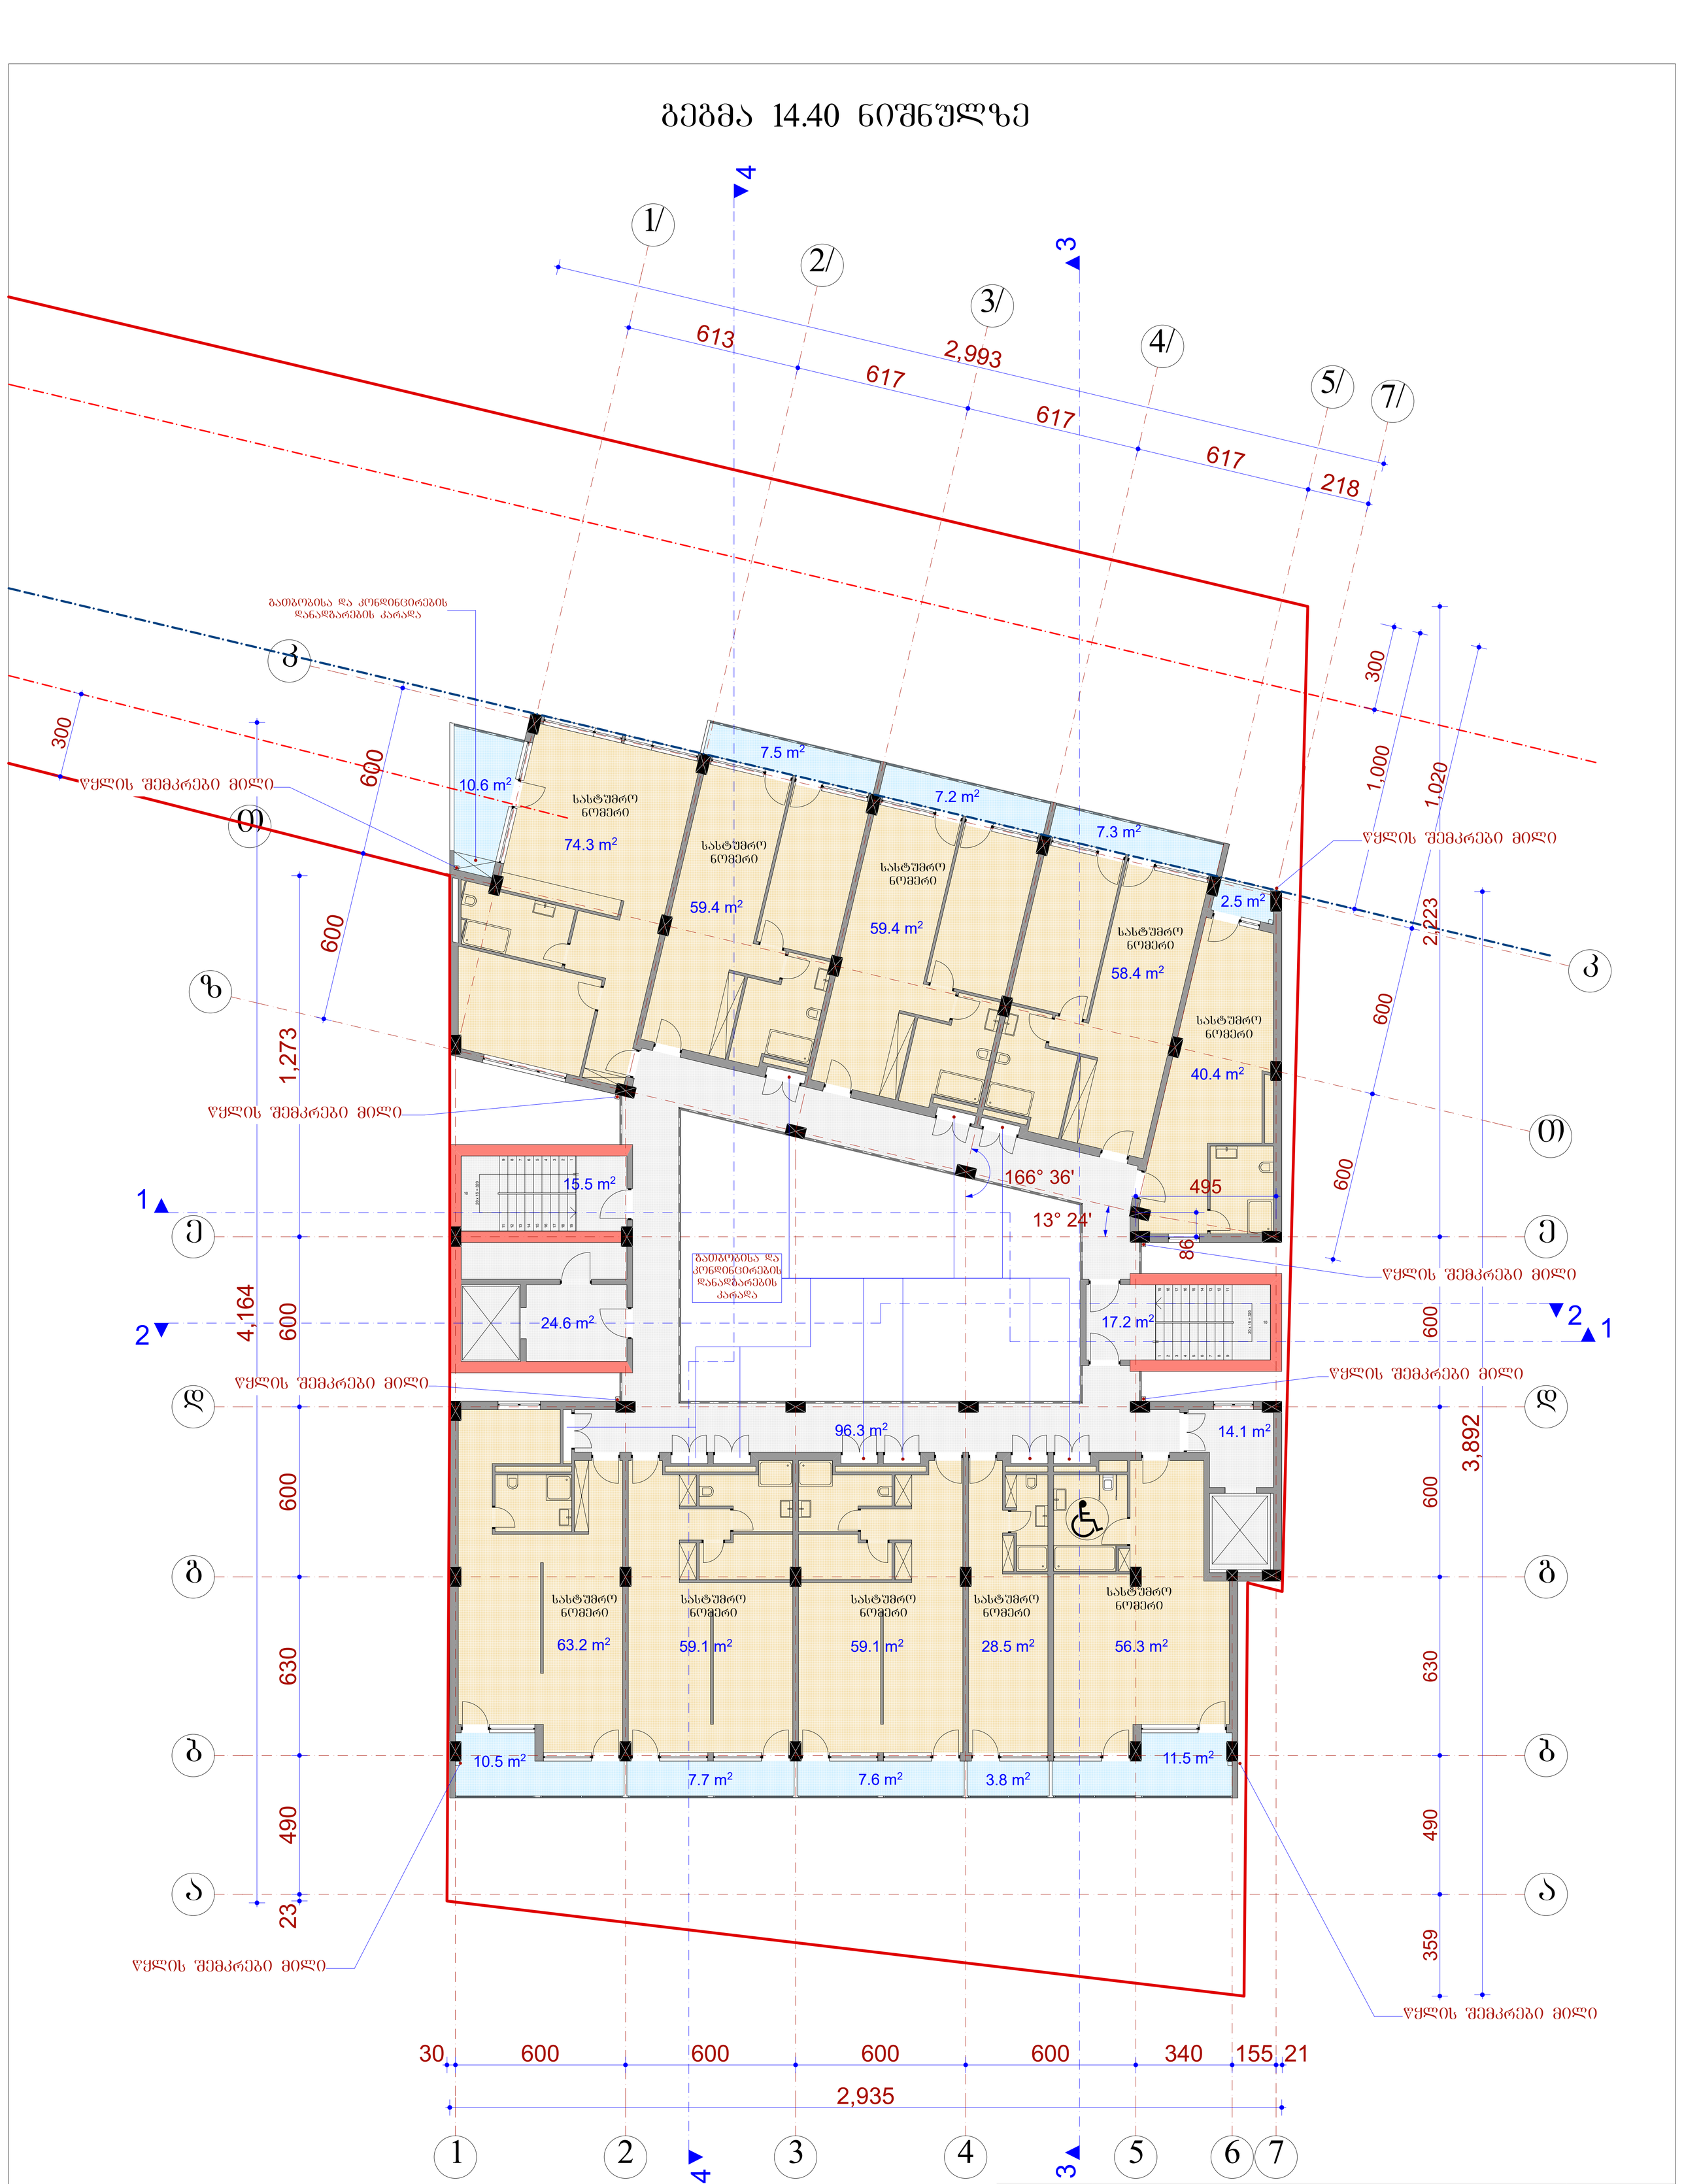

	შ.პ.ს. "ამფიონი"		
დირექტორი		მ.ჩხაიძე	ქ. თბილისი, სოფ.დიდომი, „ჩილიპირები", ლ"უარსაბ ანდრონიკაშვილის ქ. №1 ს/კ 01.72.14.055.144
პრ.ავტორი		ნ.სვანიძე	
შეასრულა		მ.აბაიშვილი	
შეამოწმა		მ.ჩხაიძე	მ 1:100
			გეგმა 14.40 ნიშნულზე

სტადია	ფურც.	ფურც.რ.
პრ.		
დაკვეთა №		


გეგმა 17.60 ნიშნულზე

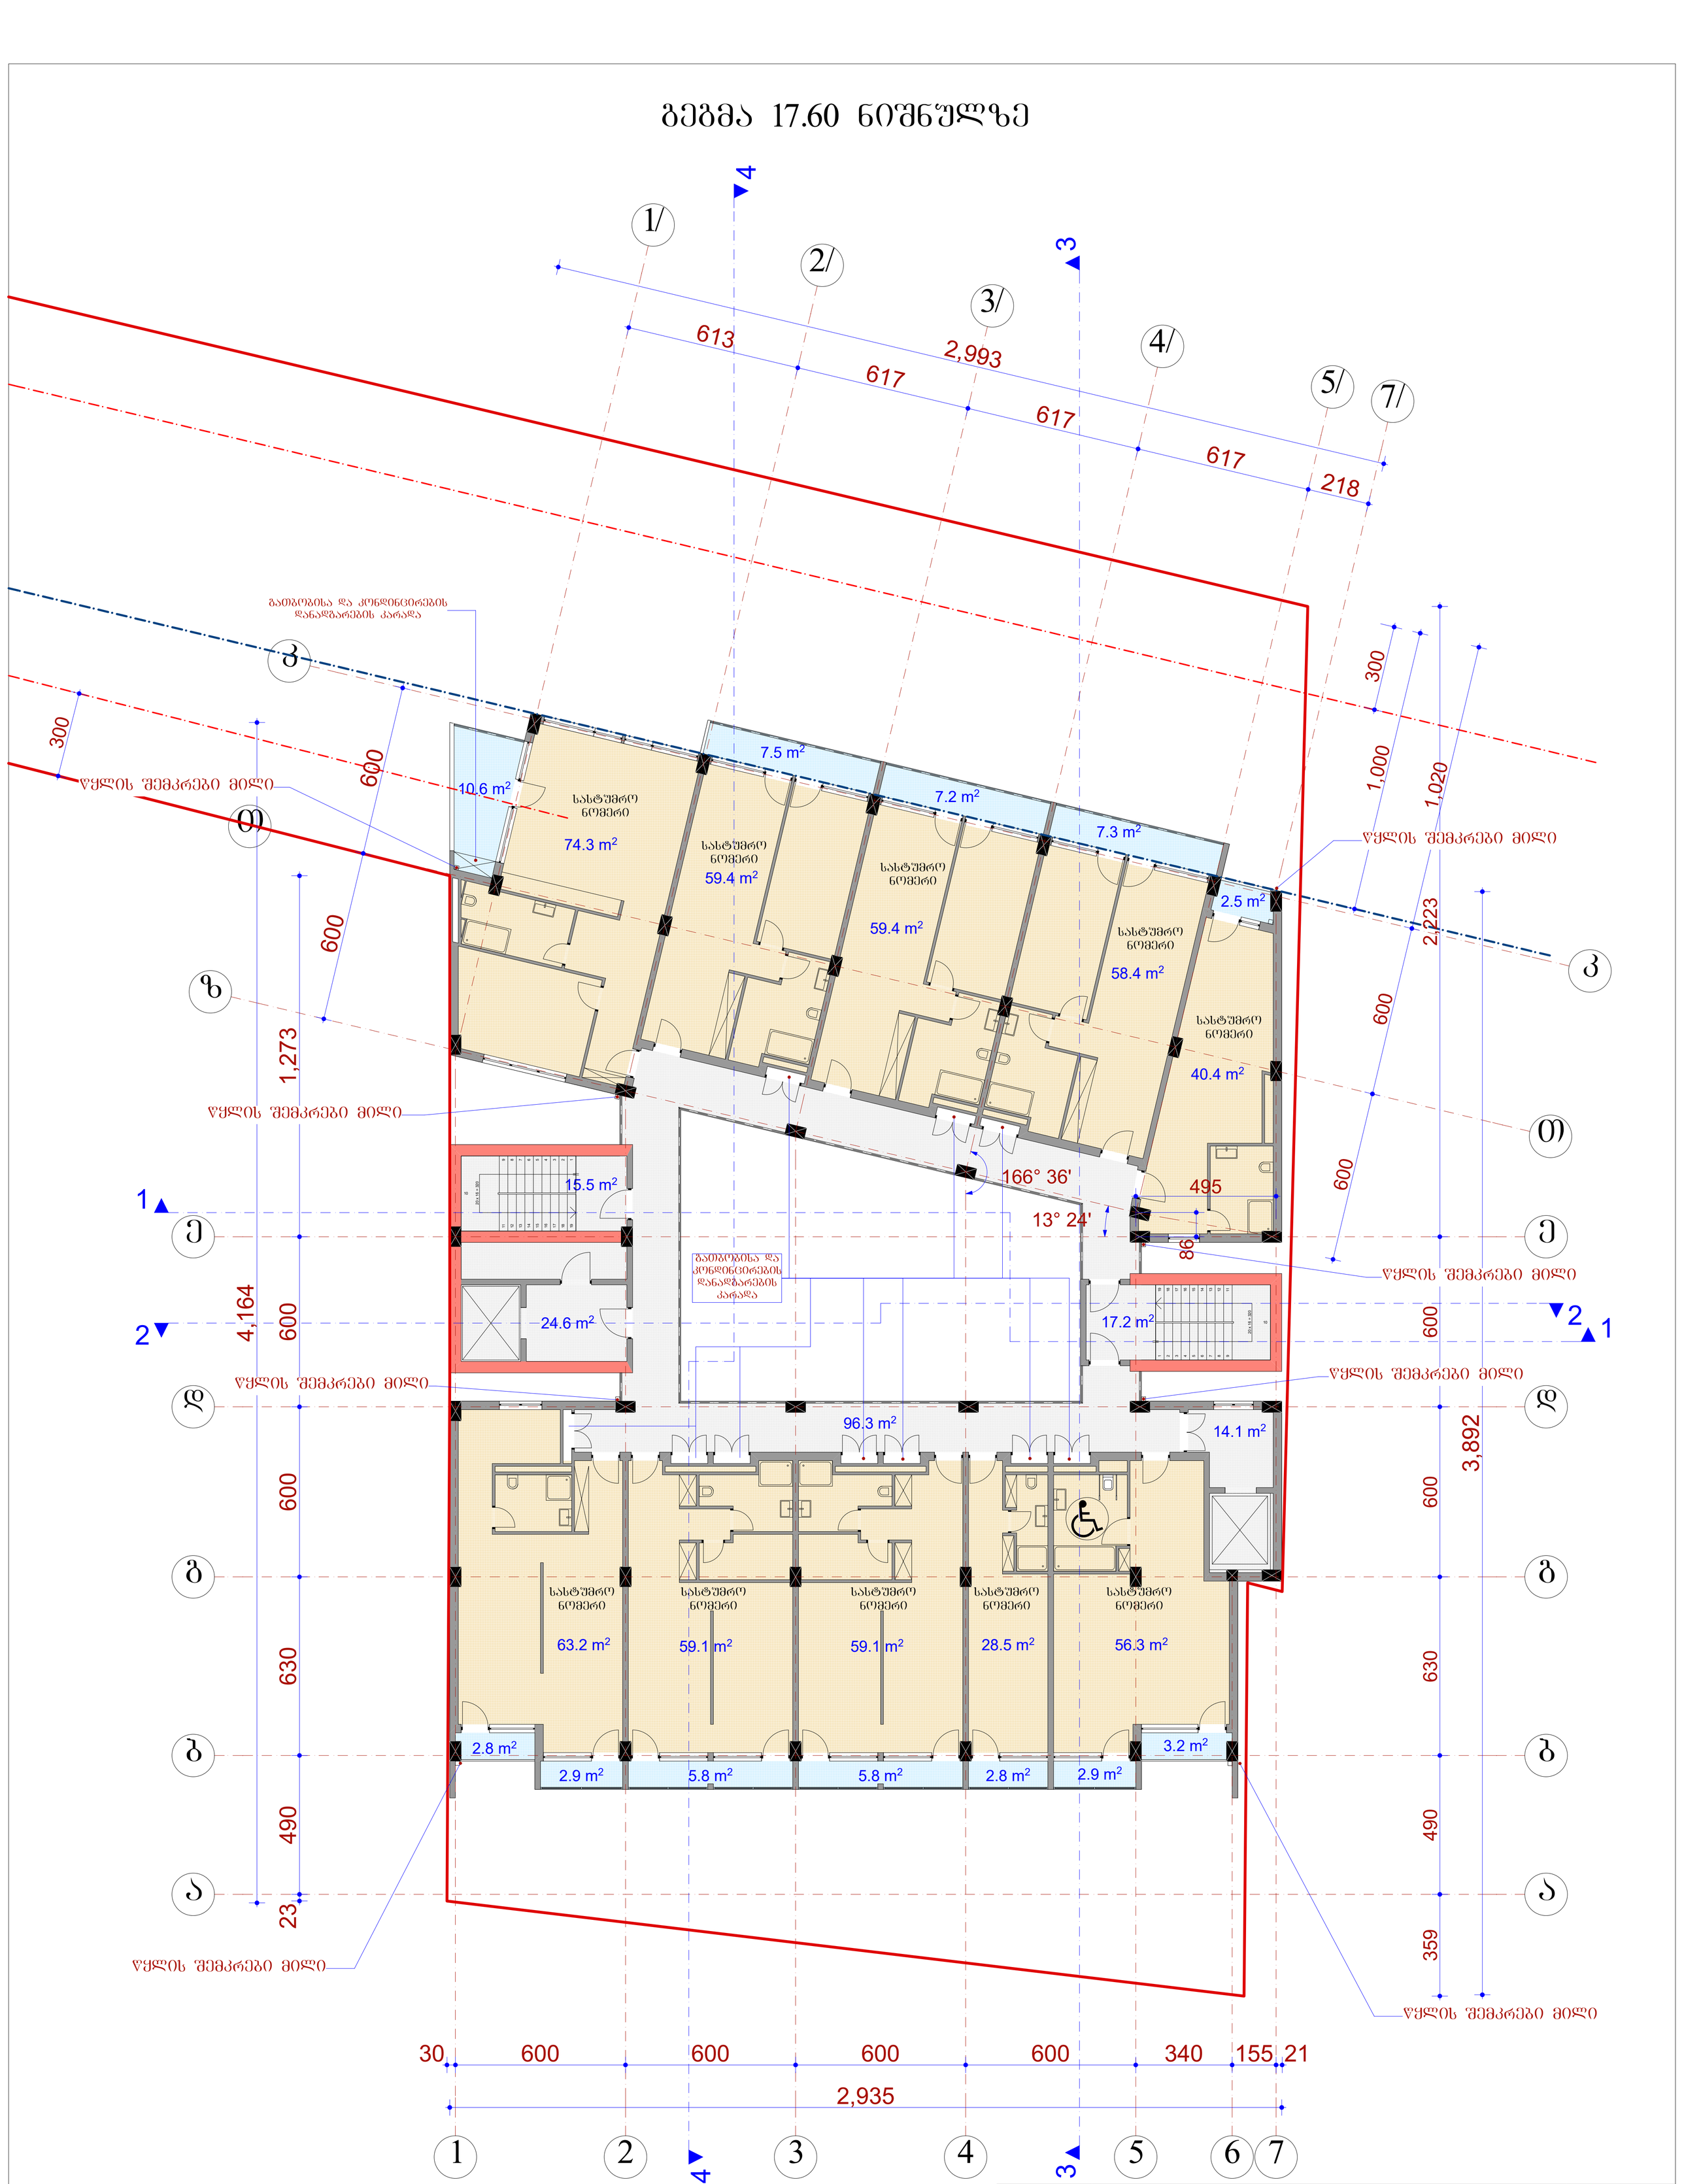

	შ.პ.ს. "ამფიონი"		
დირექტორი		მ.ჩხაიძე	ქ. თბილისი, სოფ.დიდომი, „ჩილიპირები", ლ"უარსაბ ანდრონიკაშვილის ქ. №1 ს/კ 01.72.14.055.144
პრ.ავტორი		ნ.სვანიძე	
შეასრულა		მ.აბაიშვილი	
შეამოწმა		მ.ჩხაიძე	მ 1:100
			გეგმა 17.60 ნიშნულზე

სტადია	ფურც.	ფურც.რ.
პრ.		
დაკვეთა №		


გეგმა 20.80 ნიშნულზე

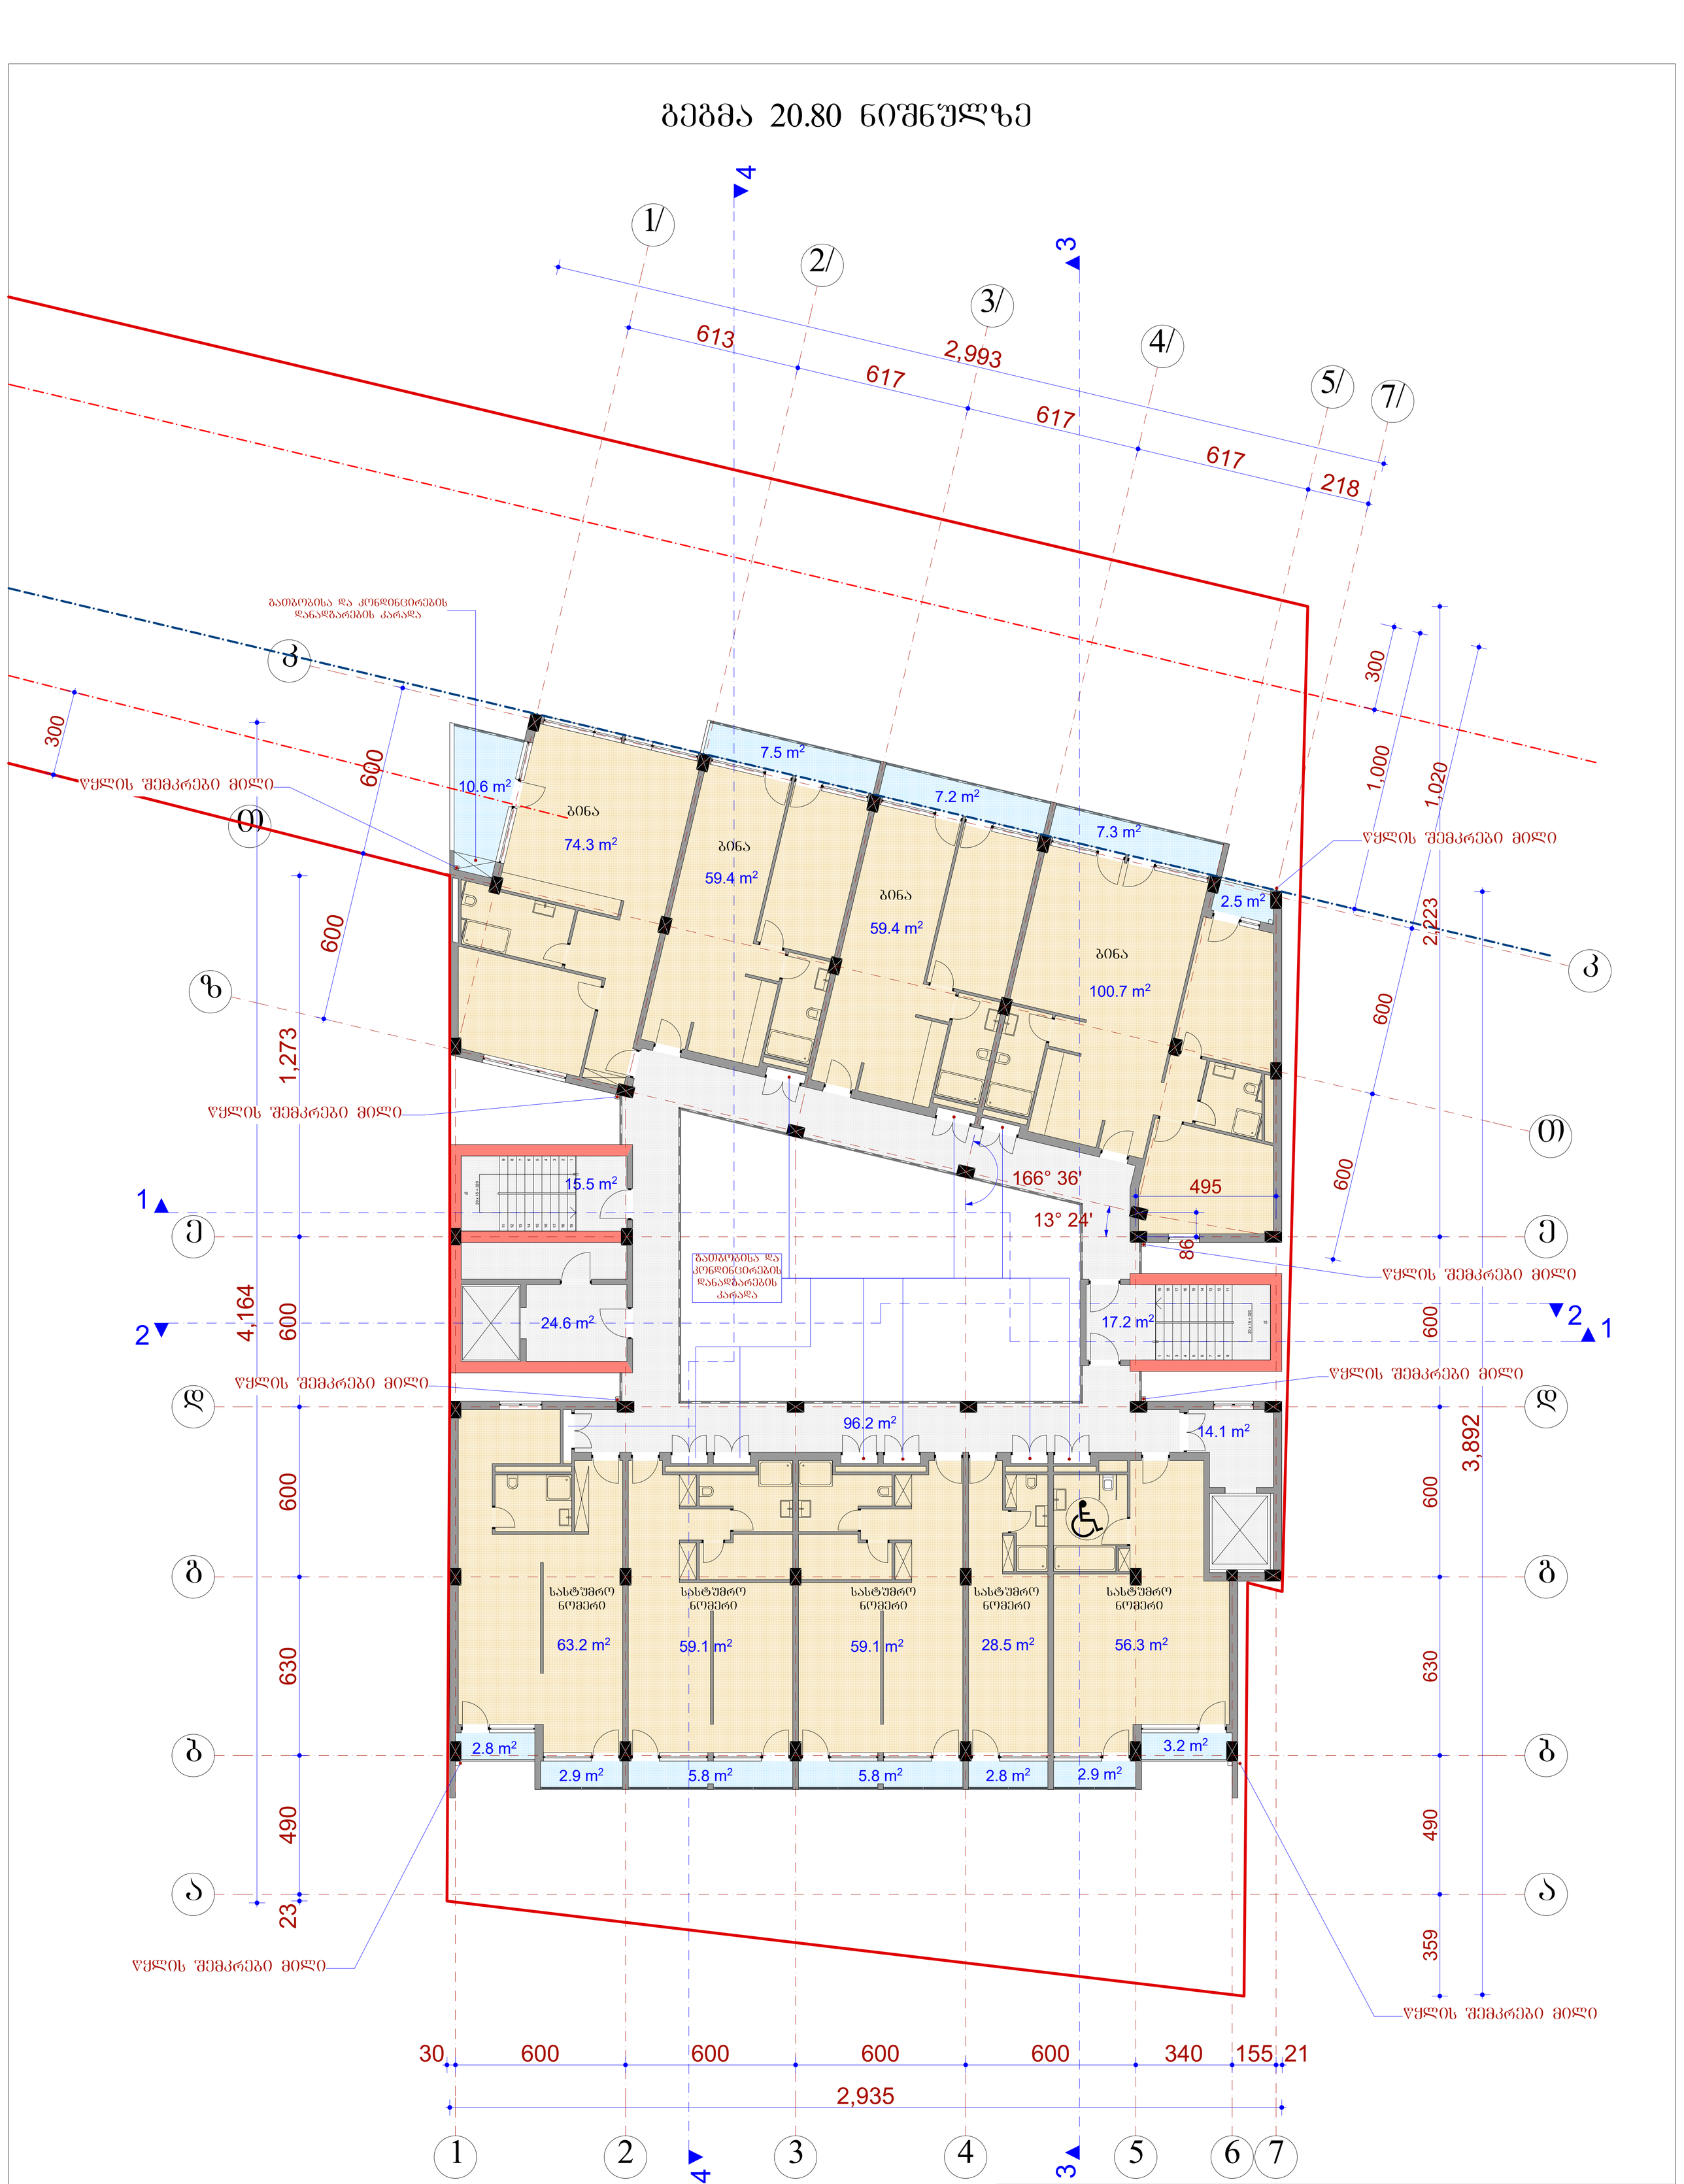

	შ.პ.ს. "ამფიონი"		
დირექტორი		მ.ჩხაიძე	ქ. თბილისი, სოფ.დიდომი, „ჩილიპირები", ლუარსაბ ანდრონიკაშვილის ქ. №1 ს/კ 01.72.14.055.144
პრ.ავტორი		ნ.სვანიძე	
შეასრულა		მ.აბაიშვილი	
შეამოწმა		მ.ჩხაიძე	მ 1:100
			გეგმა 20.80 ნიშნულზე


სტადია	ფურც.	ფურც.რ.
პრ.		
დაკვეთა №		

გეგმა 24.00 ნიშნულზე

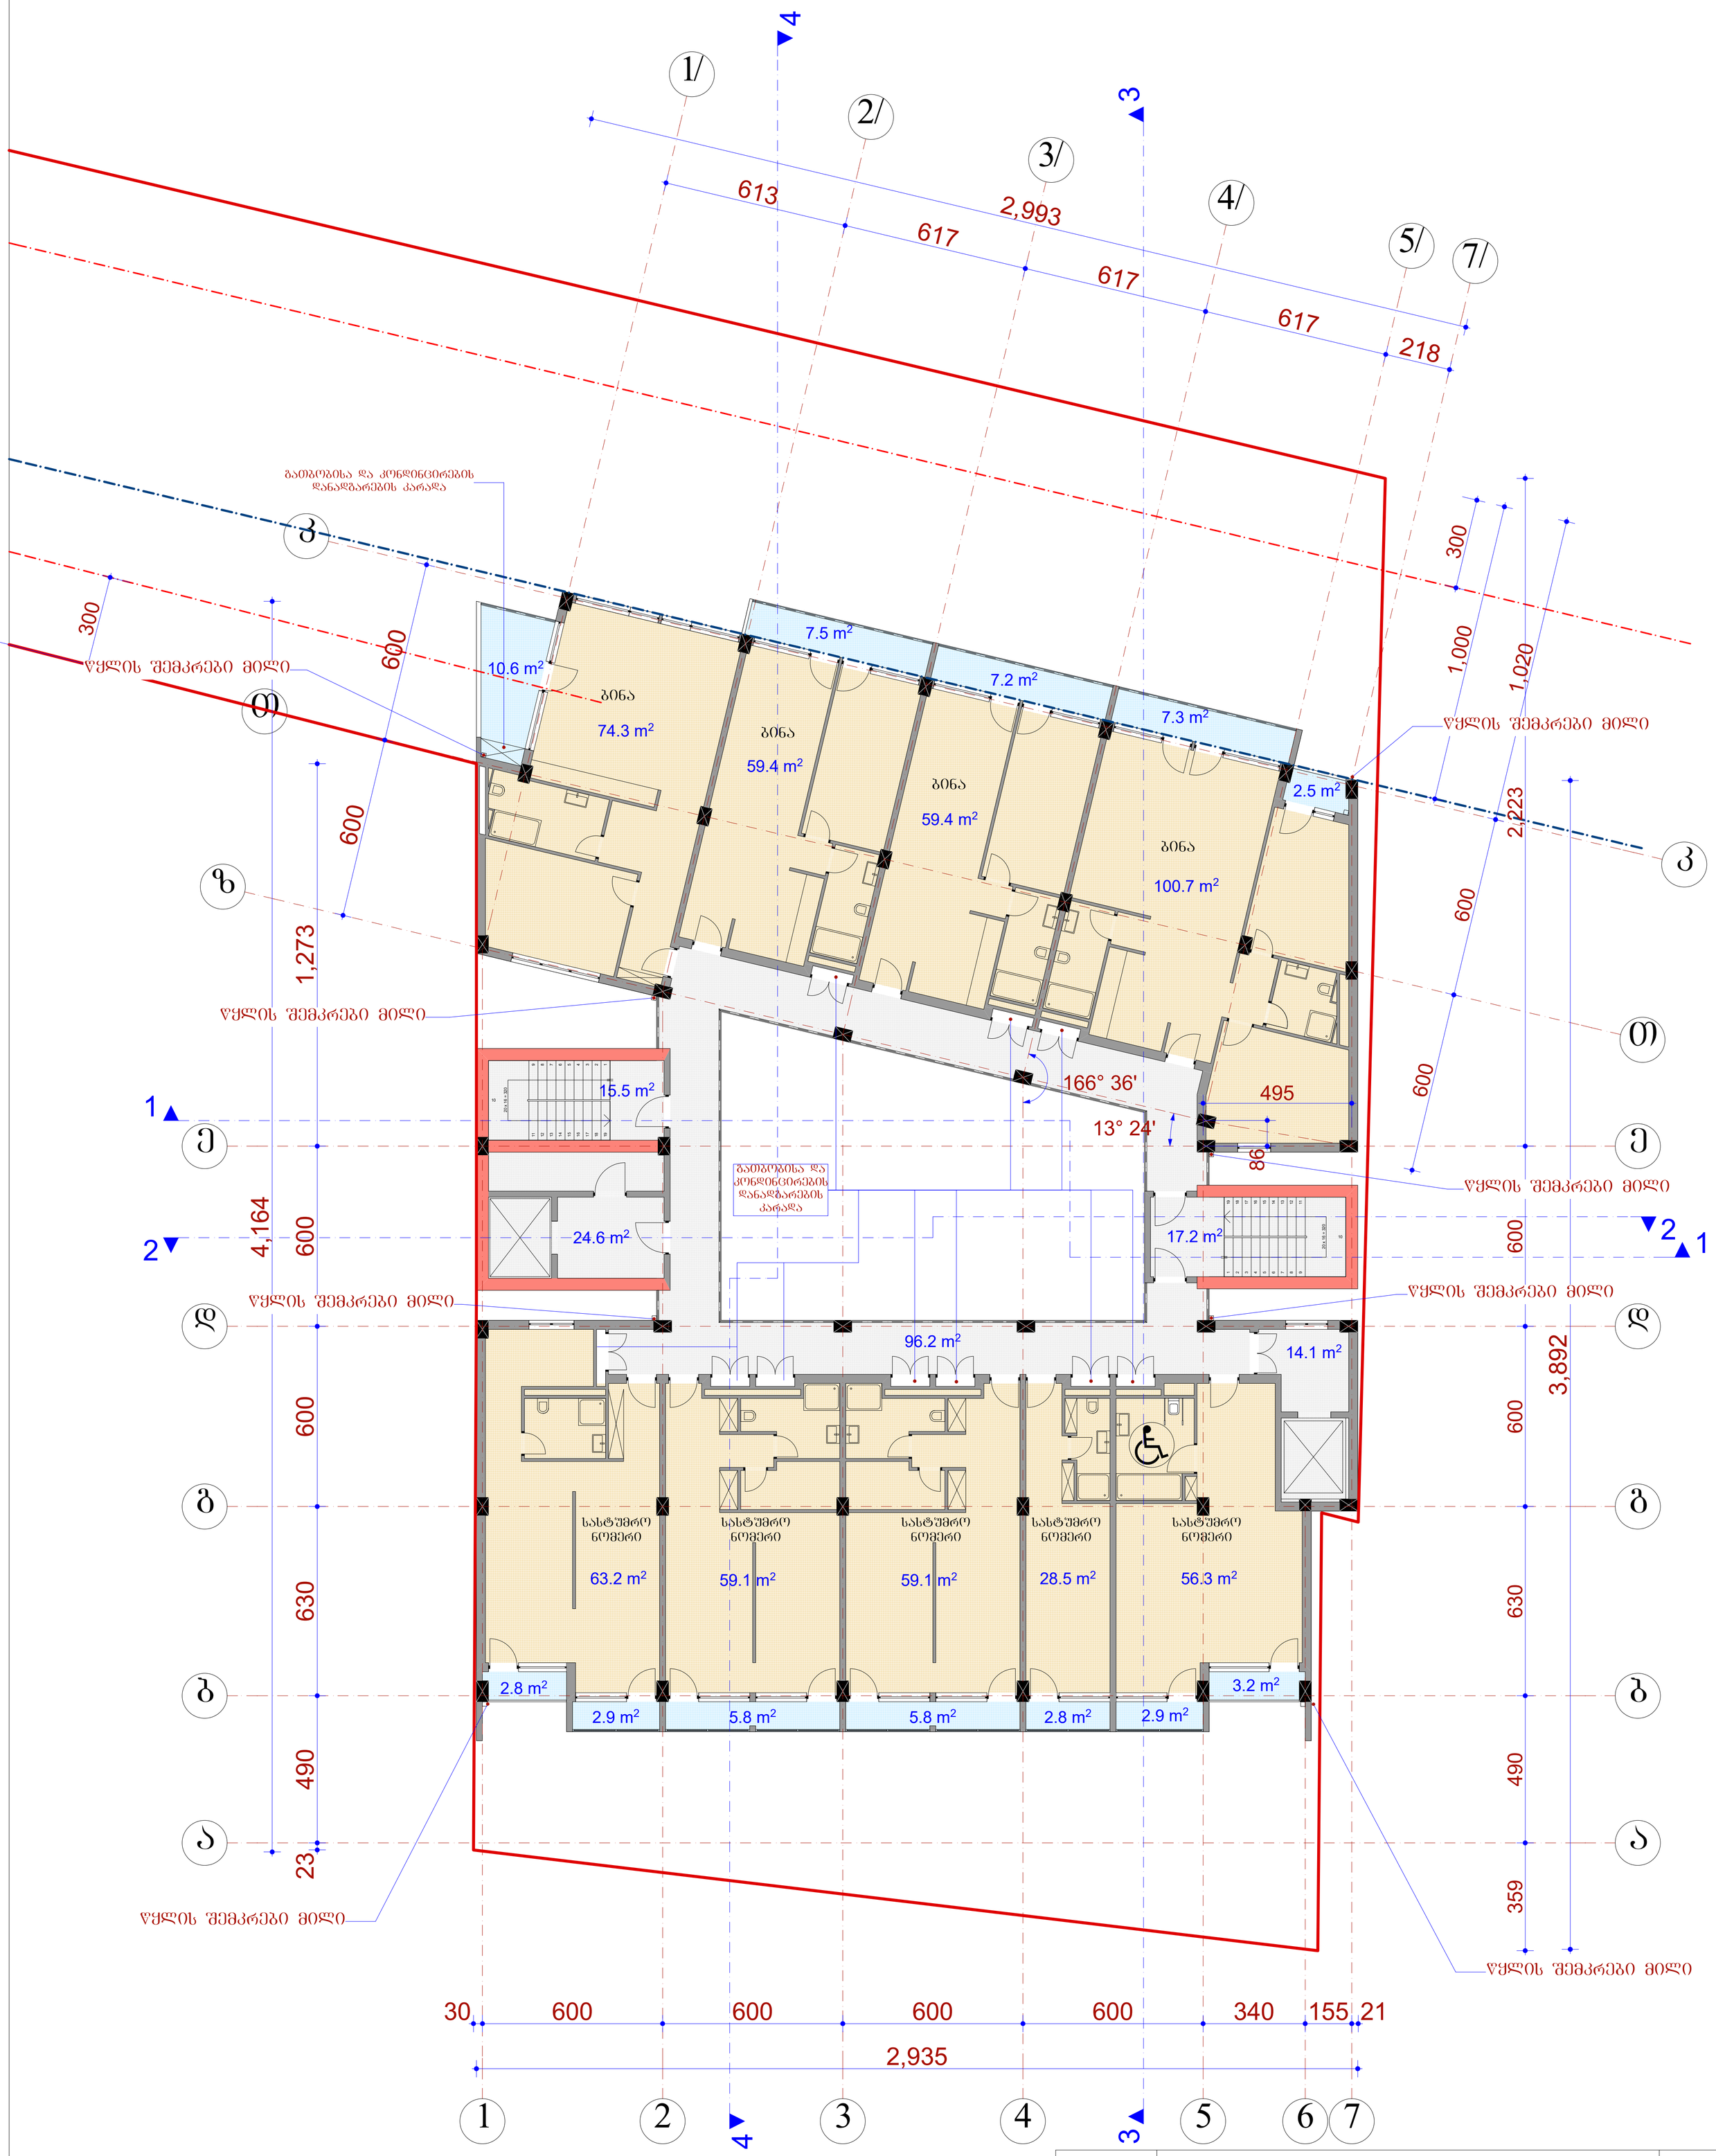

	შ.პ.ს. "ამფიონი"					
დირექტორი		მ.ჩხაიძე	ქ. თბილისი, სოფ.დიდომი, „ჩილიპირები", ლ"უარსაბ ანდრონიკაშვილის ქ. №1 ს/კ 01.72.14.055.144			
პრ.ავტორი		ნ.სვანიძე				
შეასრულა		მ.აბაიშვილი				
შეამოწმა		მ.ჩხაიძე	მ 1:100	სტადია	ფურც.	ფურც.რ.
			გეგმა 24.00 ნიშნულზე	პრ.		
				დაკვეთა №		


გეგმა 27.20 ნიშნულზე

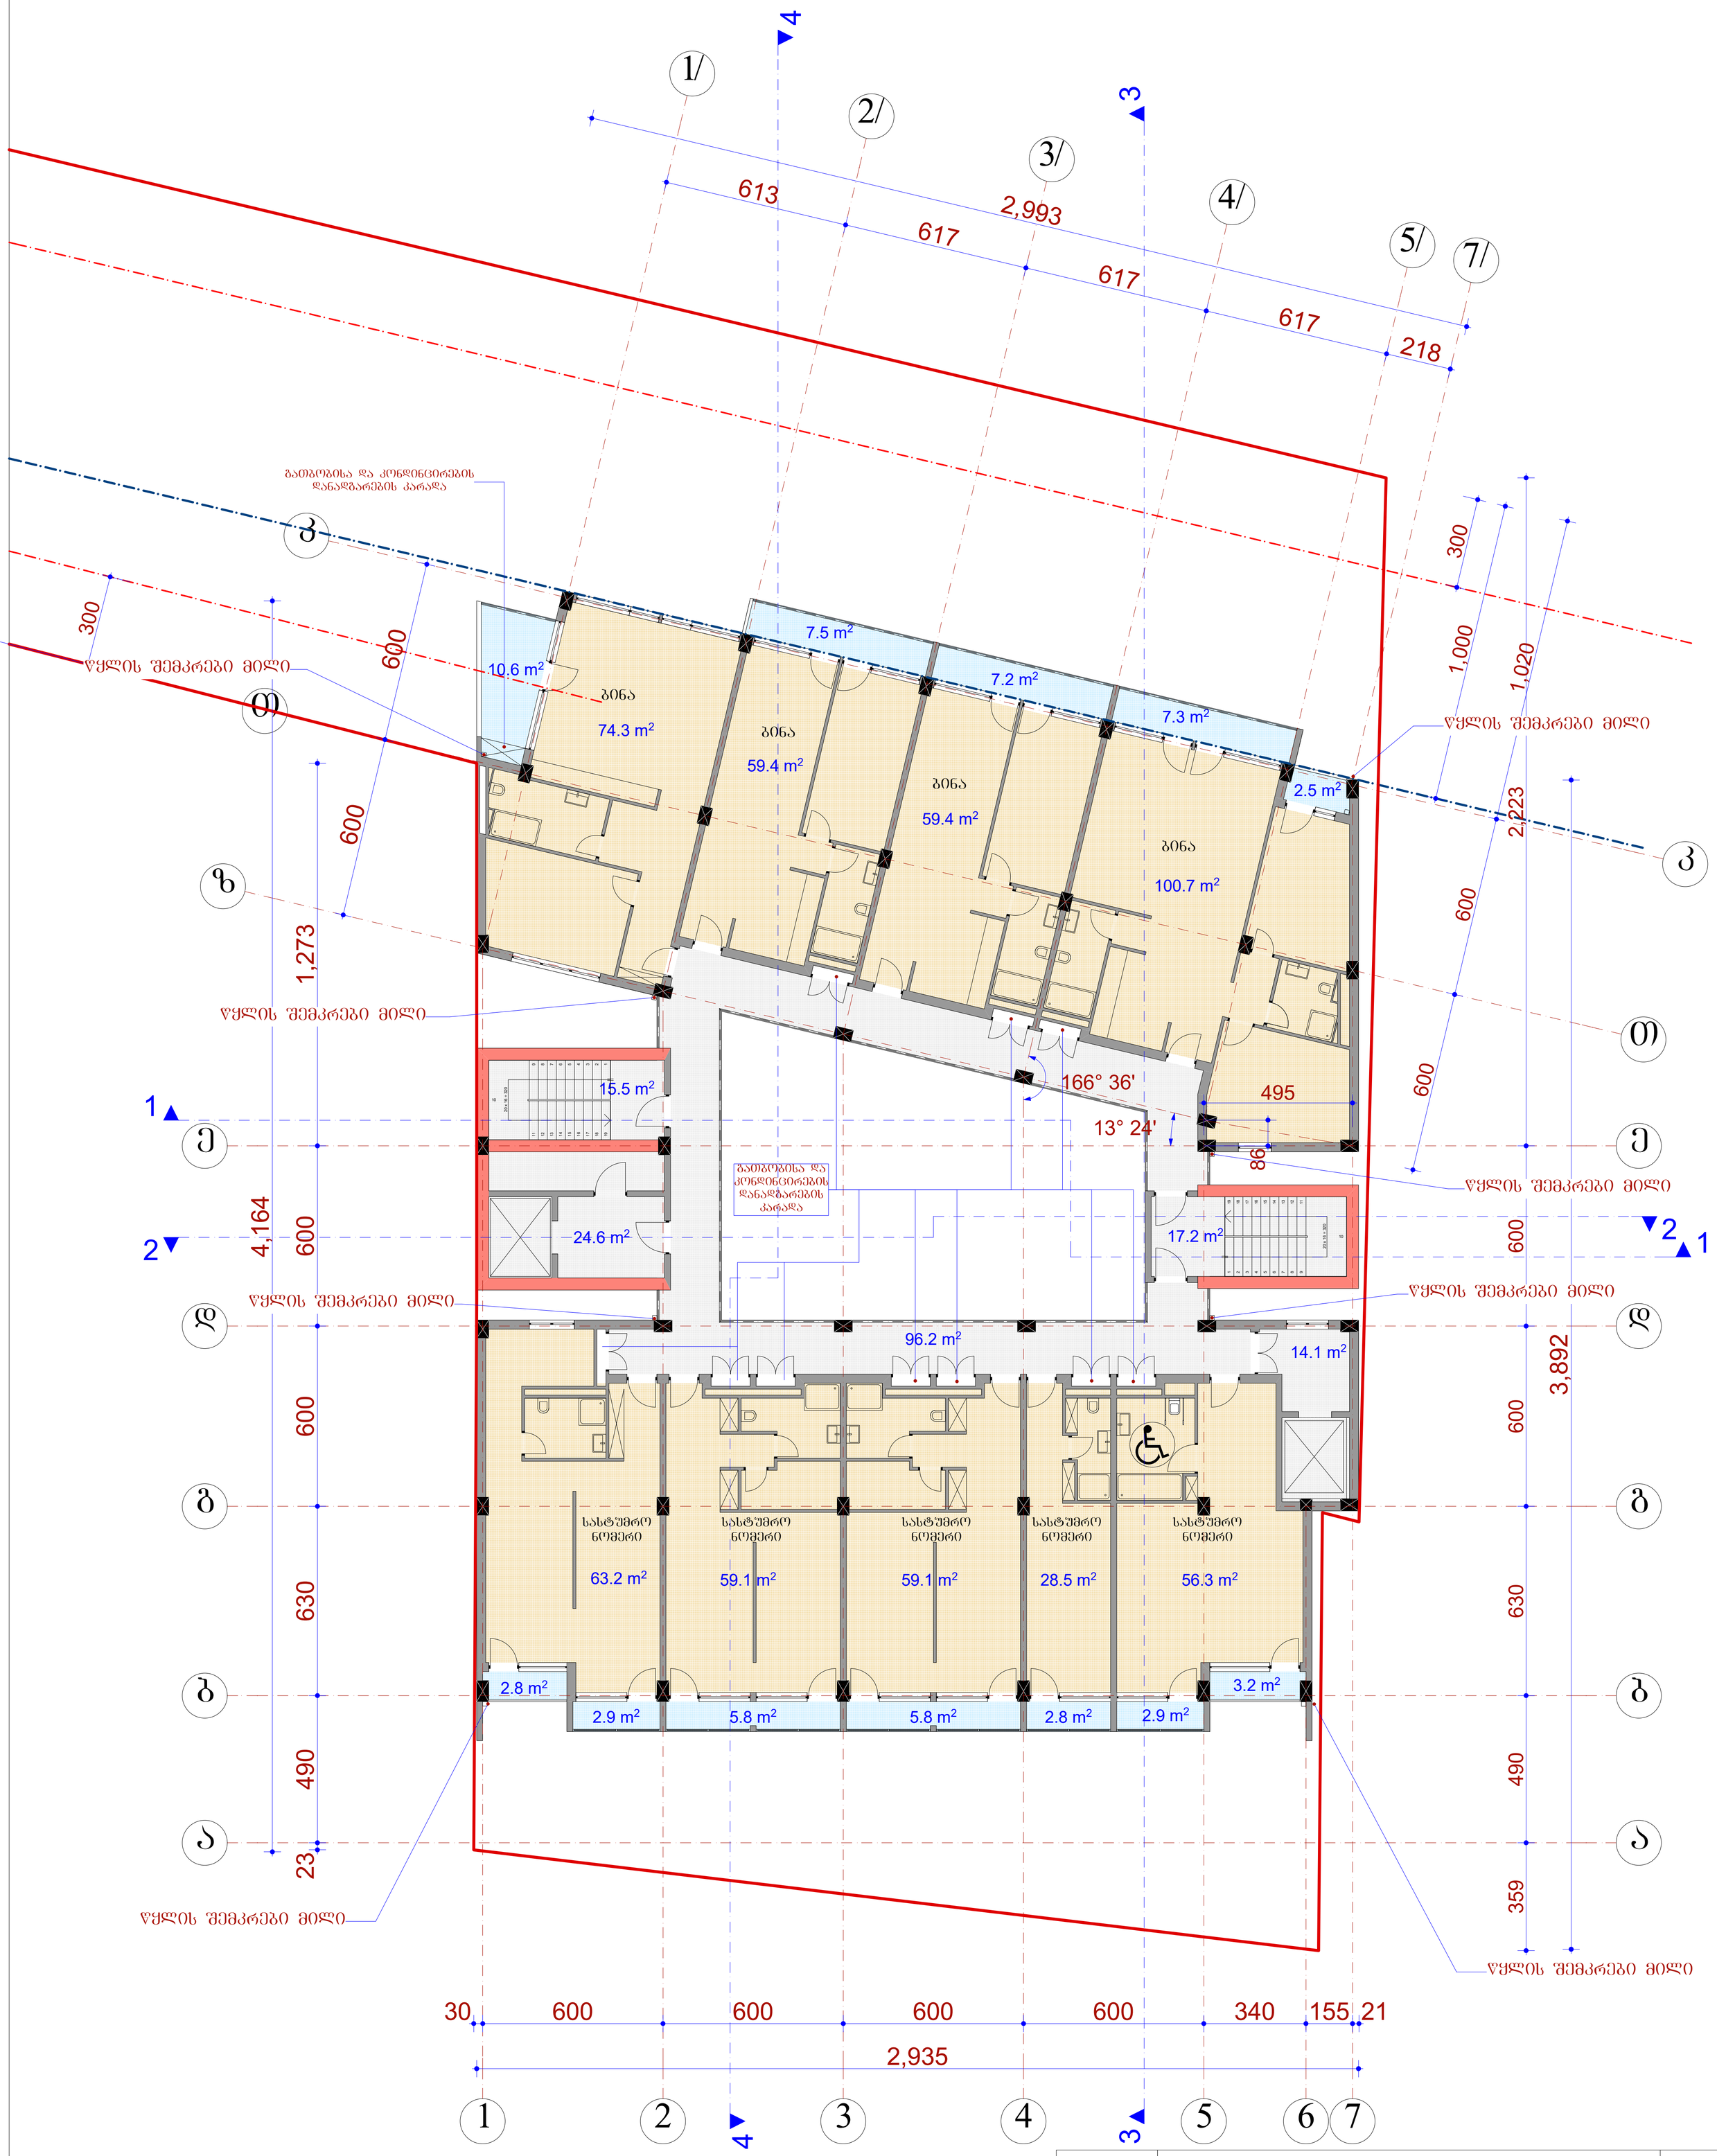

	შ.პ.ს. "ამფიონი"		
დირექტორი		მ.ჩხაიძე	ქ. თბილისი, სოფ.დიდომი, „ჩილიპირები", ლუარსაბ ანდრონიკაშვილის ქ. №1 ს/კ 01.72.14.055.144
პრ.ავტორი		ნ.სვანიძე	
შეასრულა		მ.აბაიშვილი	
შეამოწმა		მ.ჩხაიძე	მ 1:100
			გეგმა 27.20 ნიშნულზე

სტადია	ფურც.	ფურც.რ.
პრ.		
დაკვეთა №		

გეგმა 30.40 ნიშნულზე

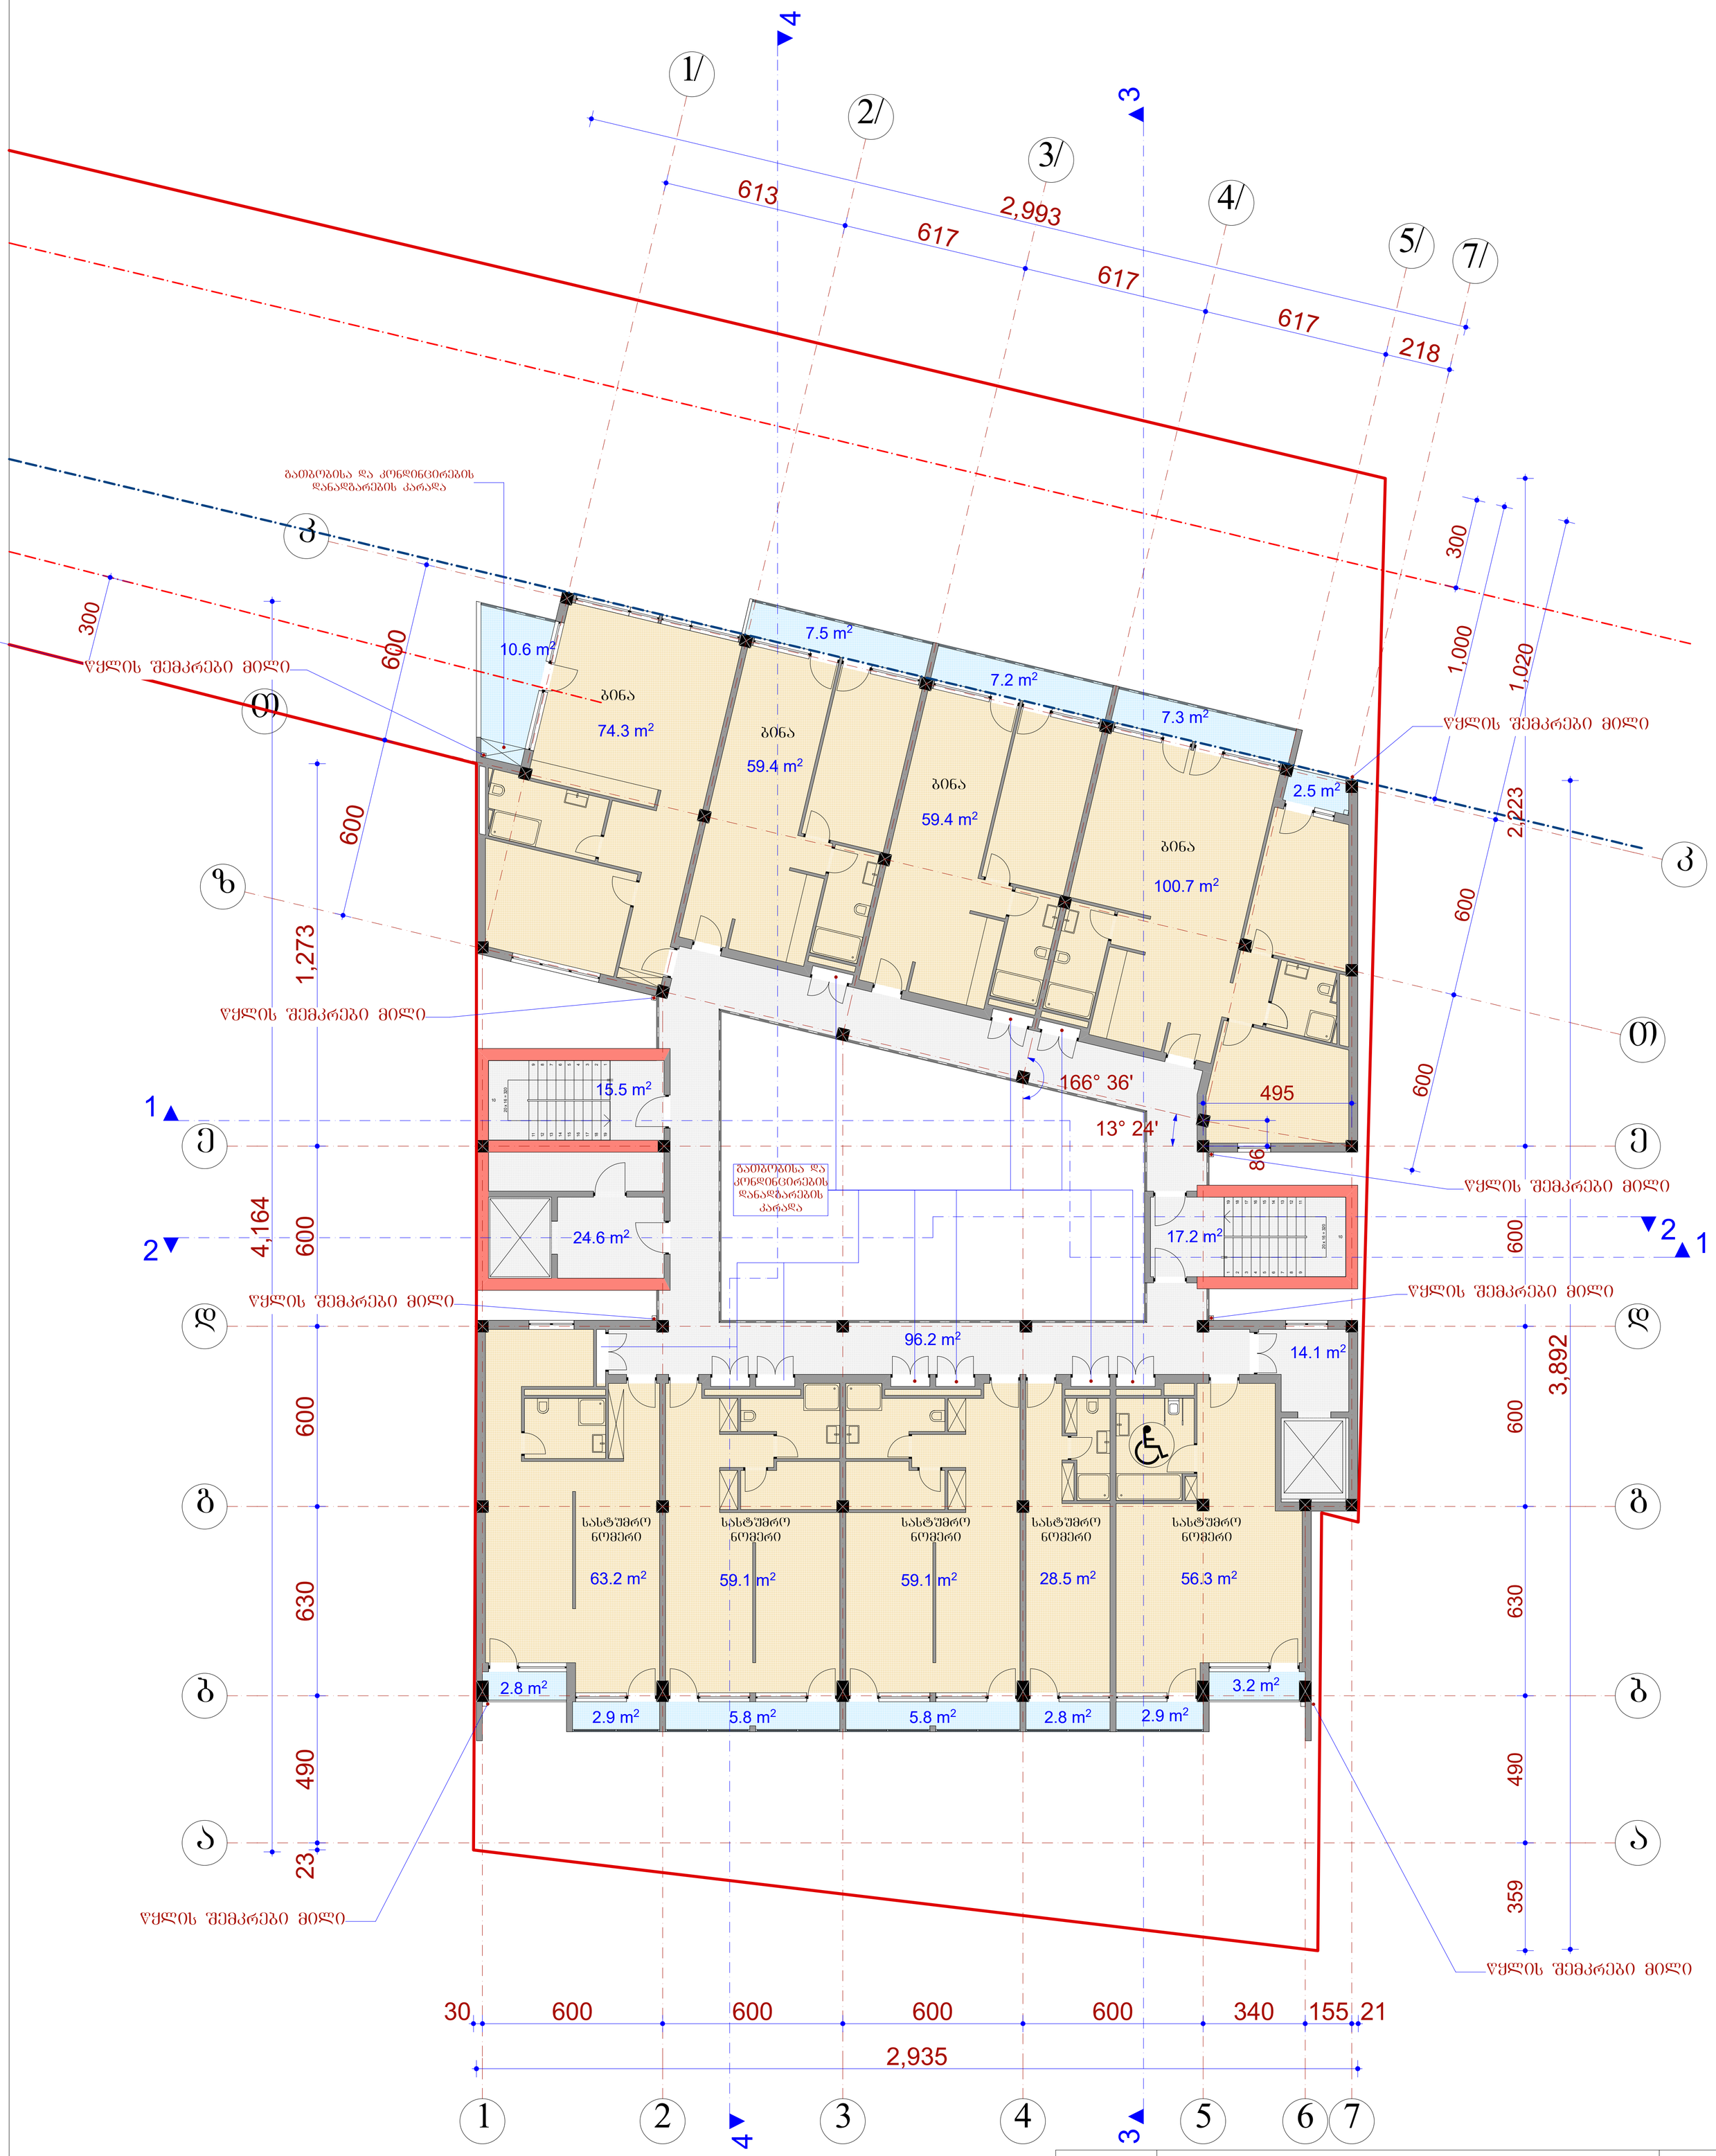


	შ.პ.ს. "ამფიონი"		
დირექტორი		მ.ჩხაიძე	ქ. თბილისი, სოფ.დიდომი, „ჩილიპირები", ლუარსაბ ანდრონიკაშვილის ქ. №1 ს/კ 01.72.14.055.144
პრ.ავტორი		ნ.სვანიძე	
შეასრულა		მ.აბაიშვილი	
შეამოწმა		მ.ჩხაიძე	მ 1:100
			გეგმა 30.40 ნიშნულზე

სტადია	ფურც.	ფურც.რ.
პრ.		

დაკვეთა №

გეგმა 33.60 ნიშნულზე

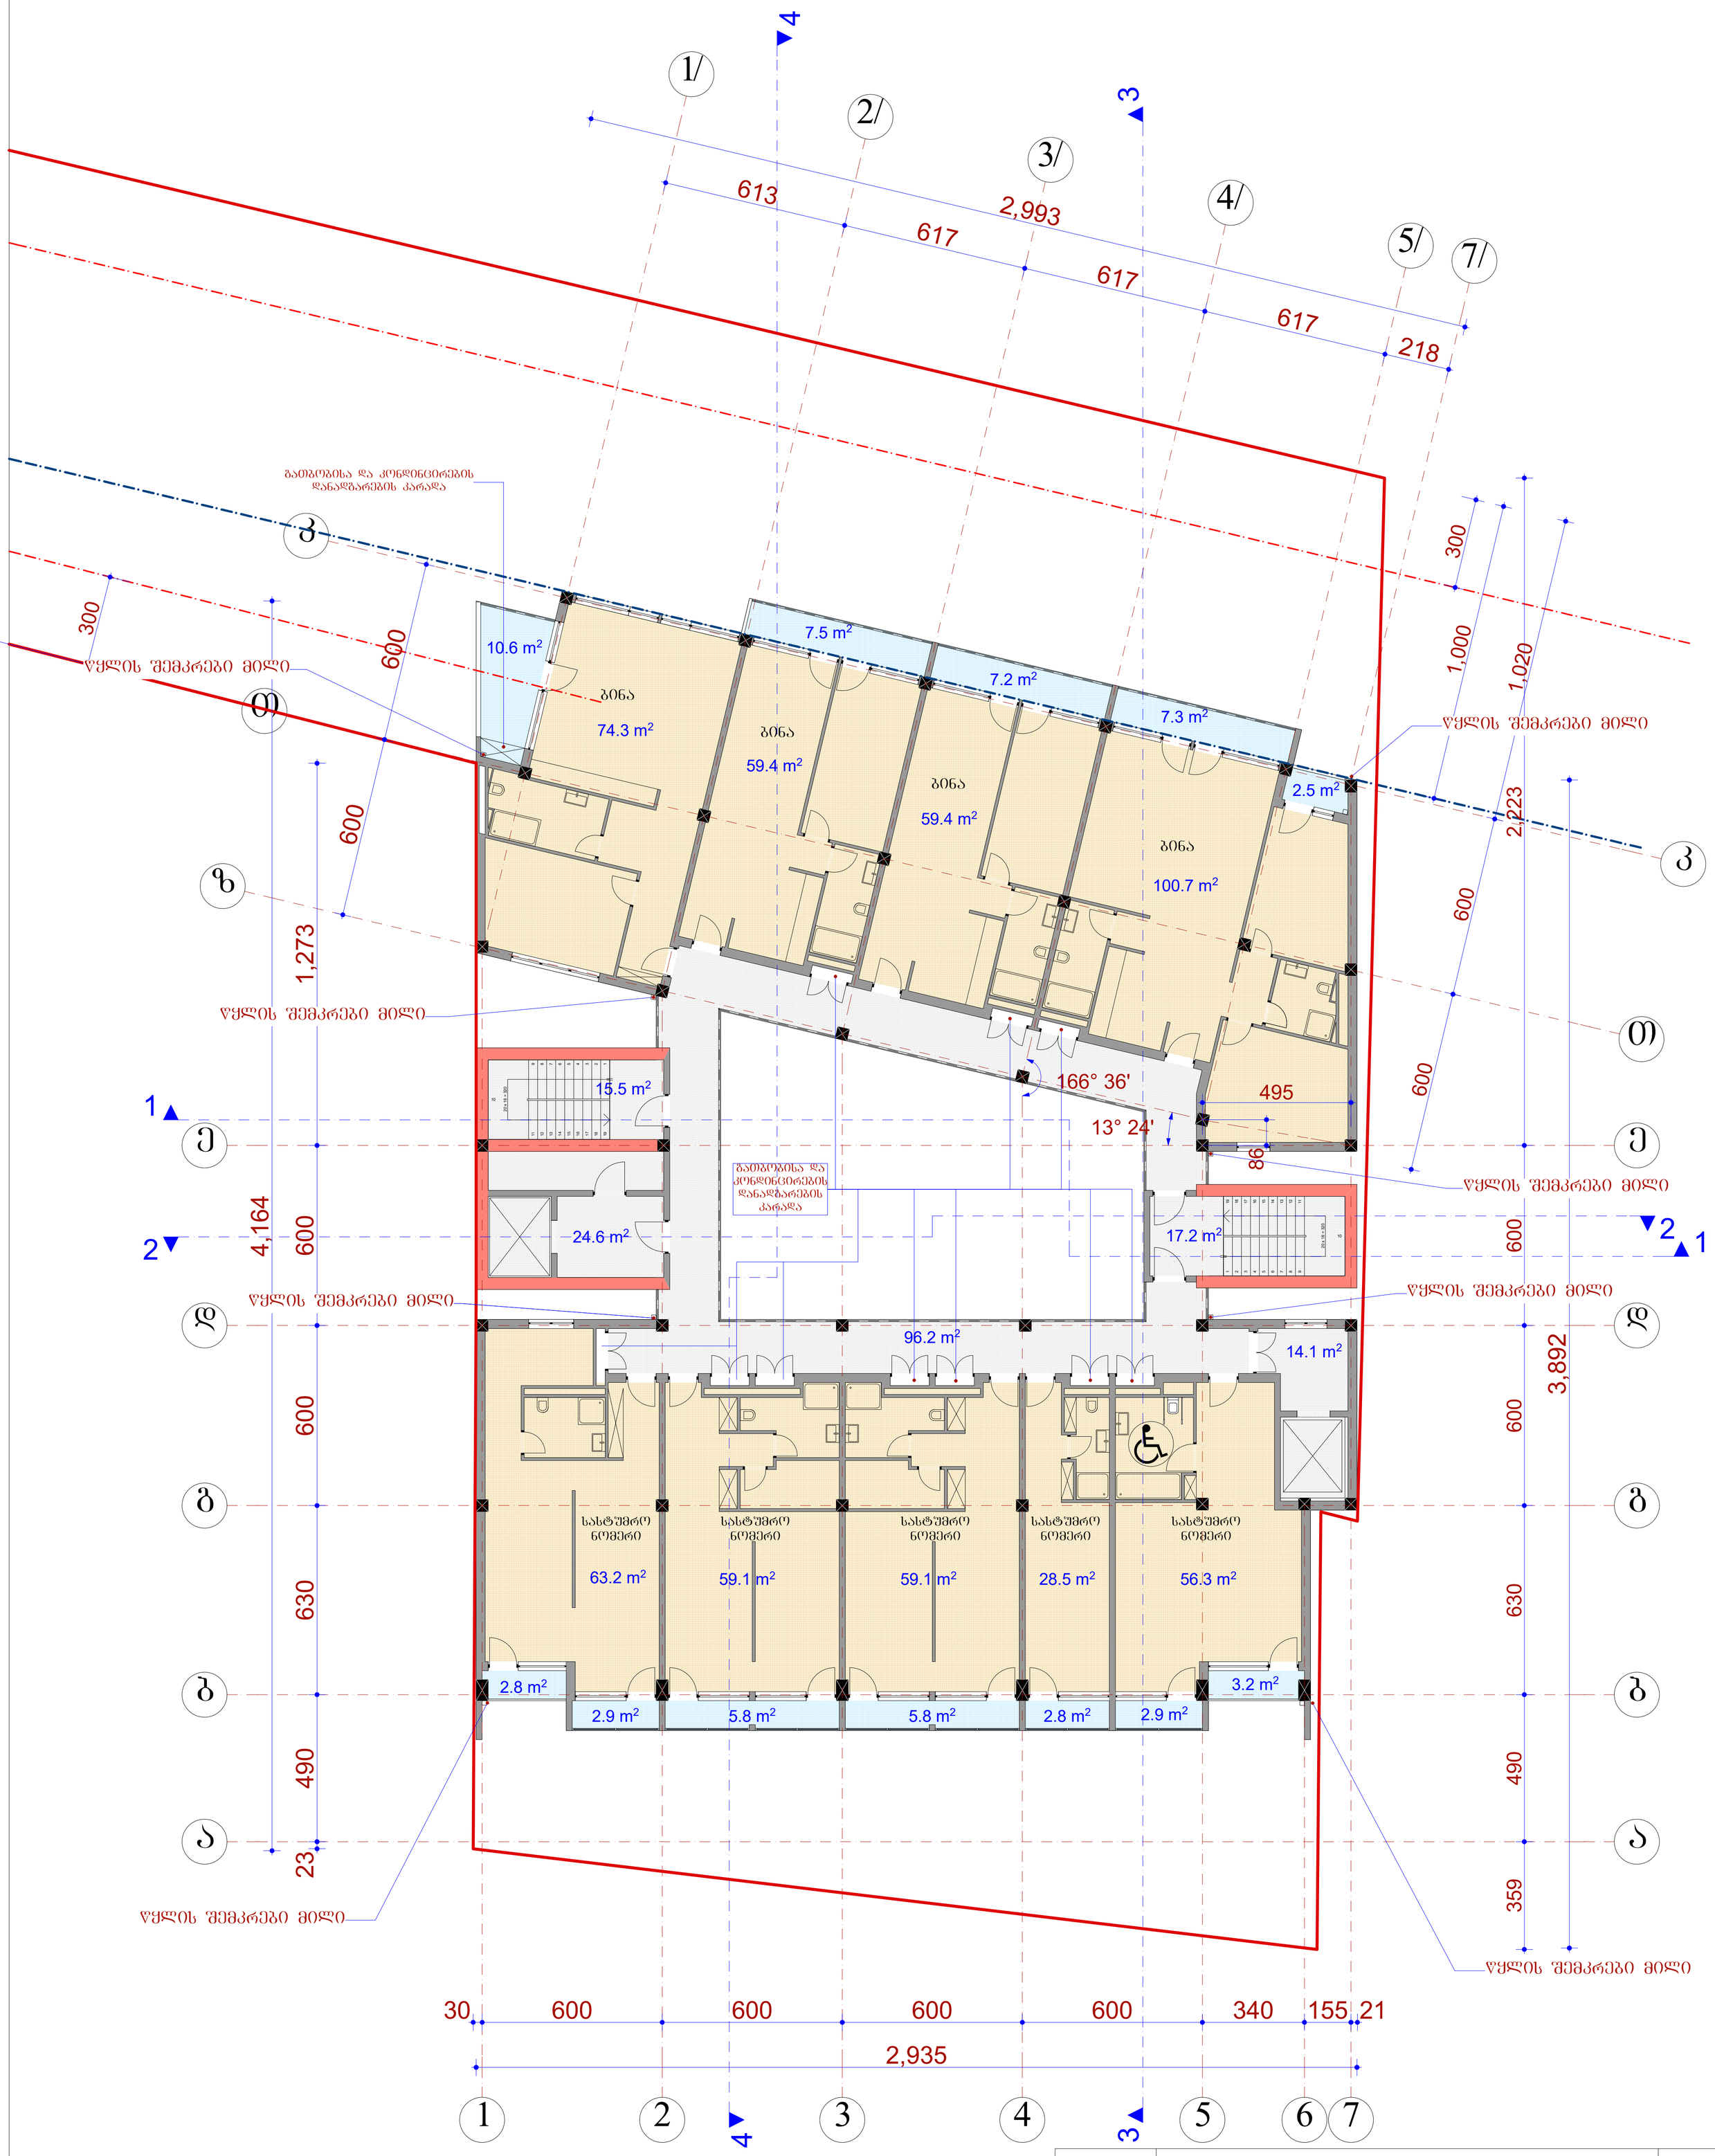


	შ.პ.ს. "ამფიონი"		
დირექტორი		მ.ჩხაიძე	ქ. თბილისი, სოფ.დიდომი, „ჩილიპირები", ლუარსაბ ანდრონიკაშვილის ქ. №1 ს/კ 01.72.14.055.144
პრ.ავტორი		ნ.სვანიძე	
შეასრულა		მ.აბაიშვილი	
შეამოწმა		მ.ჩხაიძე	მ 1:100
			გეგმა 33.60 ნიშნულზე

სტადია	ფურც.	ფურც.რ.
პრ.		

დაკვეთა №

გეგმა 36.80 ნიშნულზე

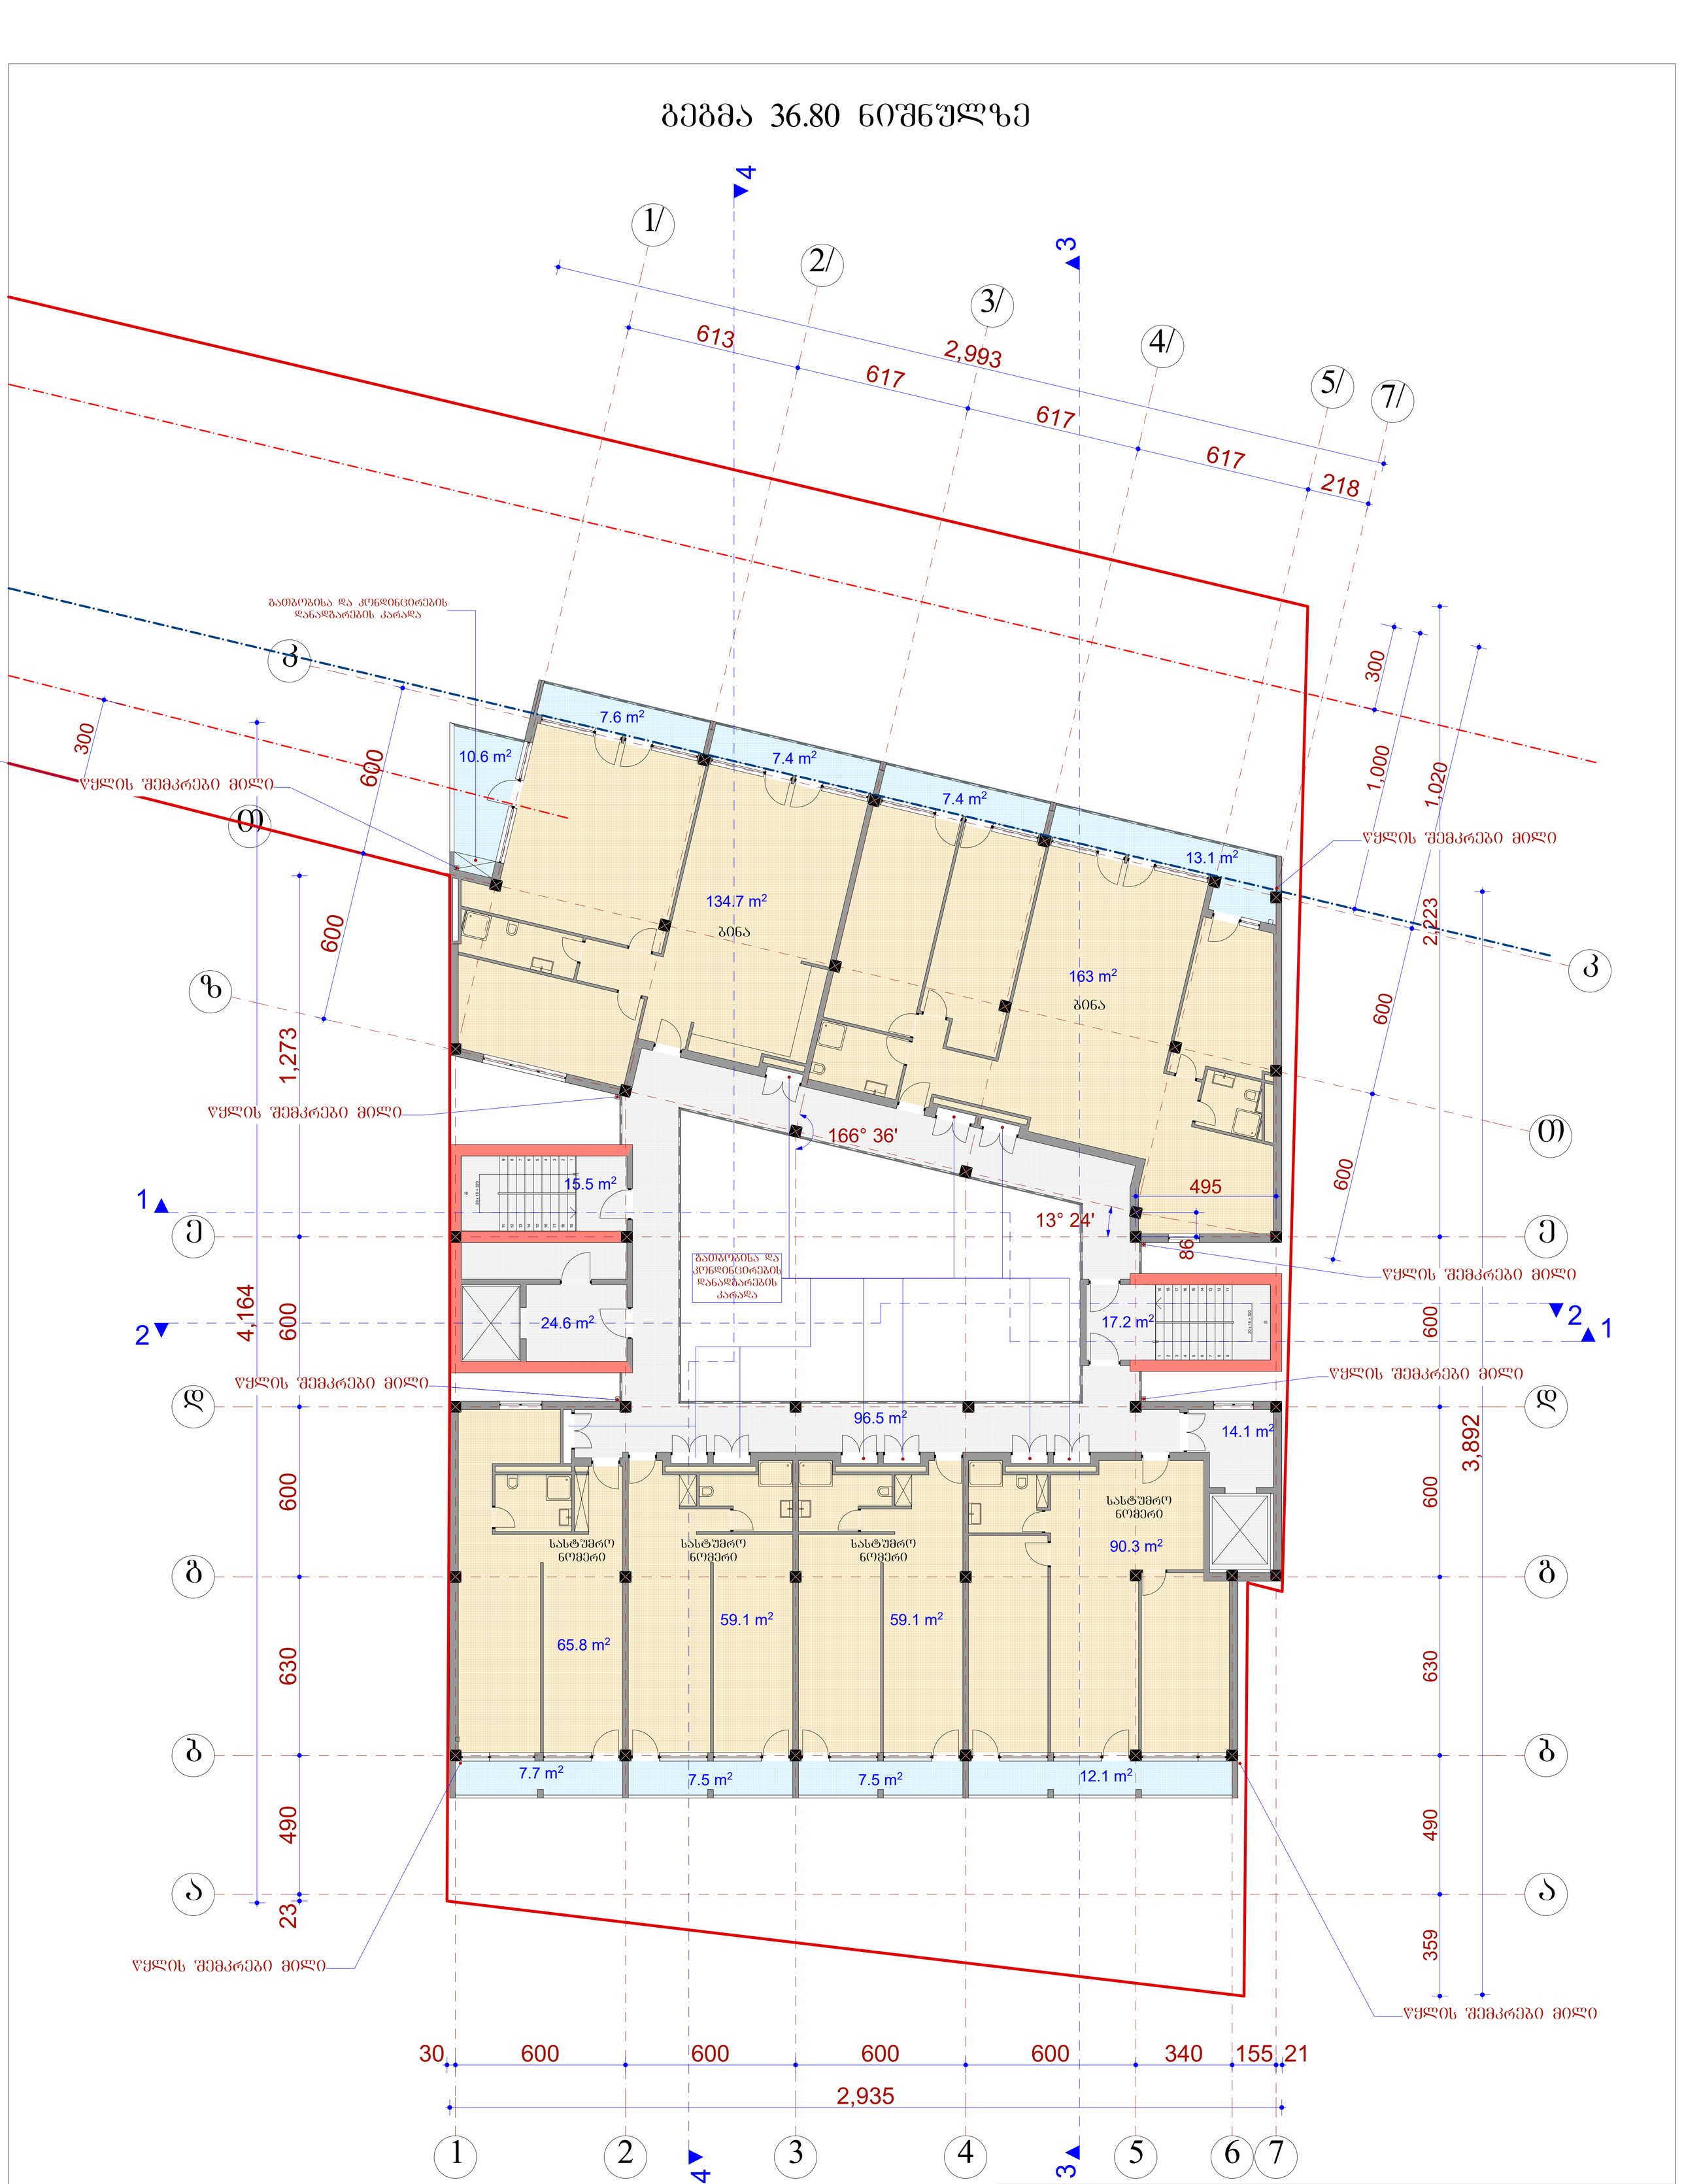


	შ.პ.ს. "ამფიონი"		
დირექტორი		მ.ჩხაიძე	ქ. თბილისი, სოფ.დიდომი, „ჩილიპირები", ლუარსაბ ანდრონიკაშვილის ქ. №1 ს/კ 01.72.14.055.144
პრ.ავტორი		ნ.სვანიძე	
შეასრულა		მ.აბაიშვილი	
შეამოწმა		მ.ჩხაიძე	მ 1:100
			გეგმა 36.80 ნიშნულზე

სტადია	ფურც.	ფურც.რ.
პრ.		

დაკვეთა №

გეგმა 40.00 ნიშნულზე

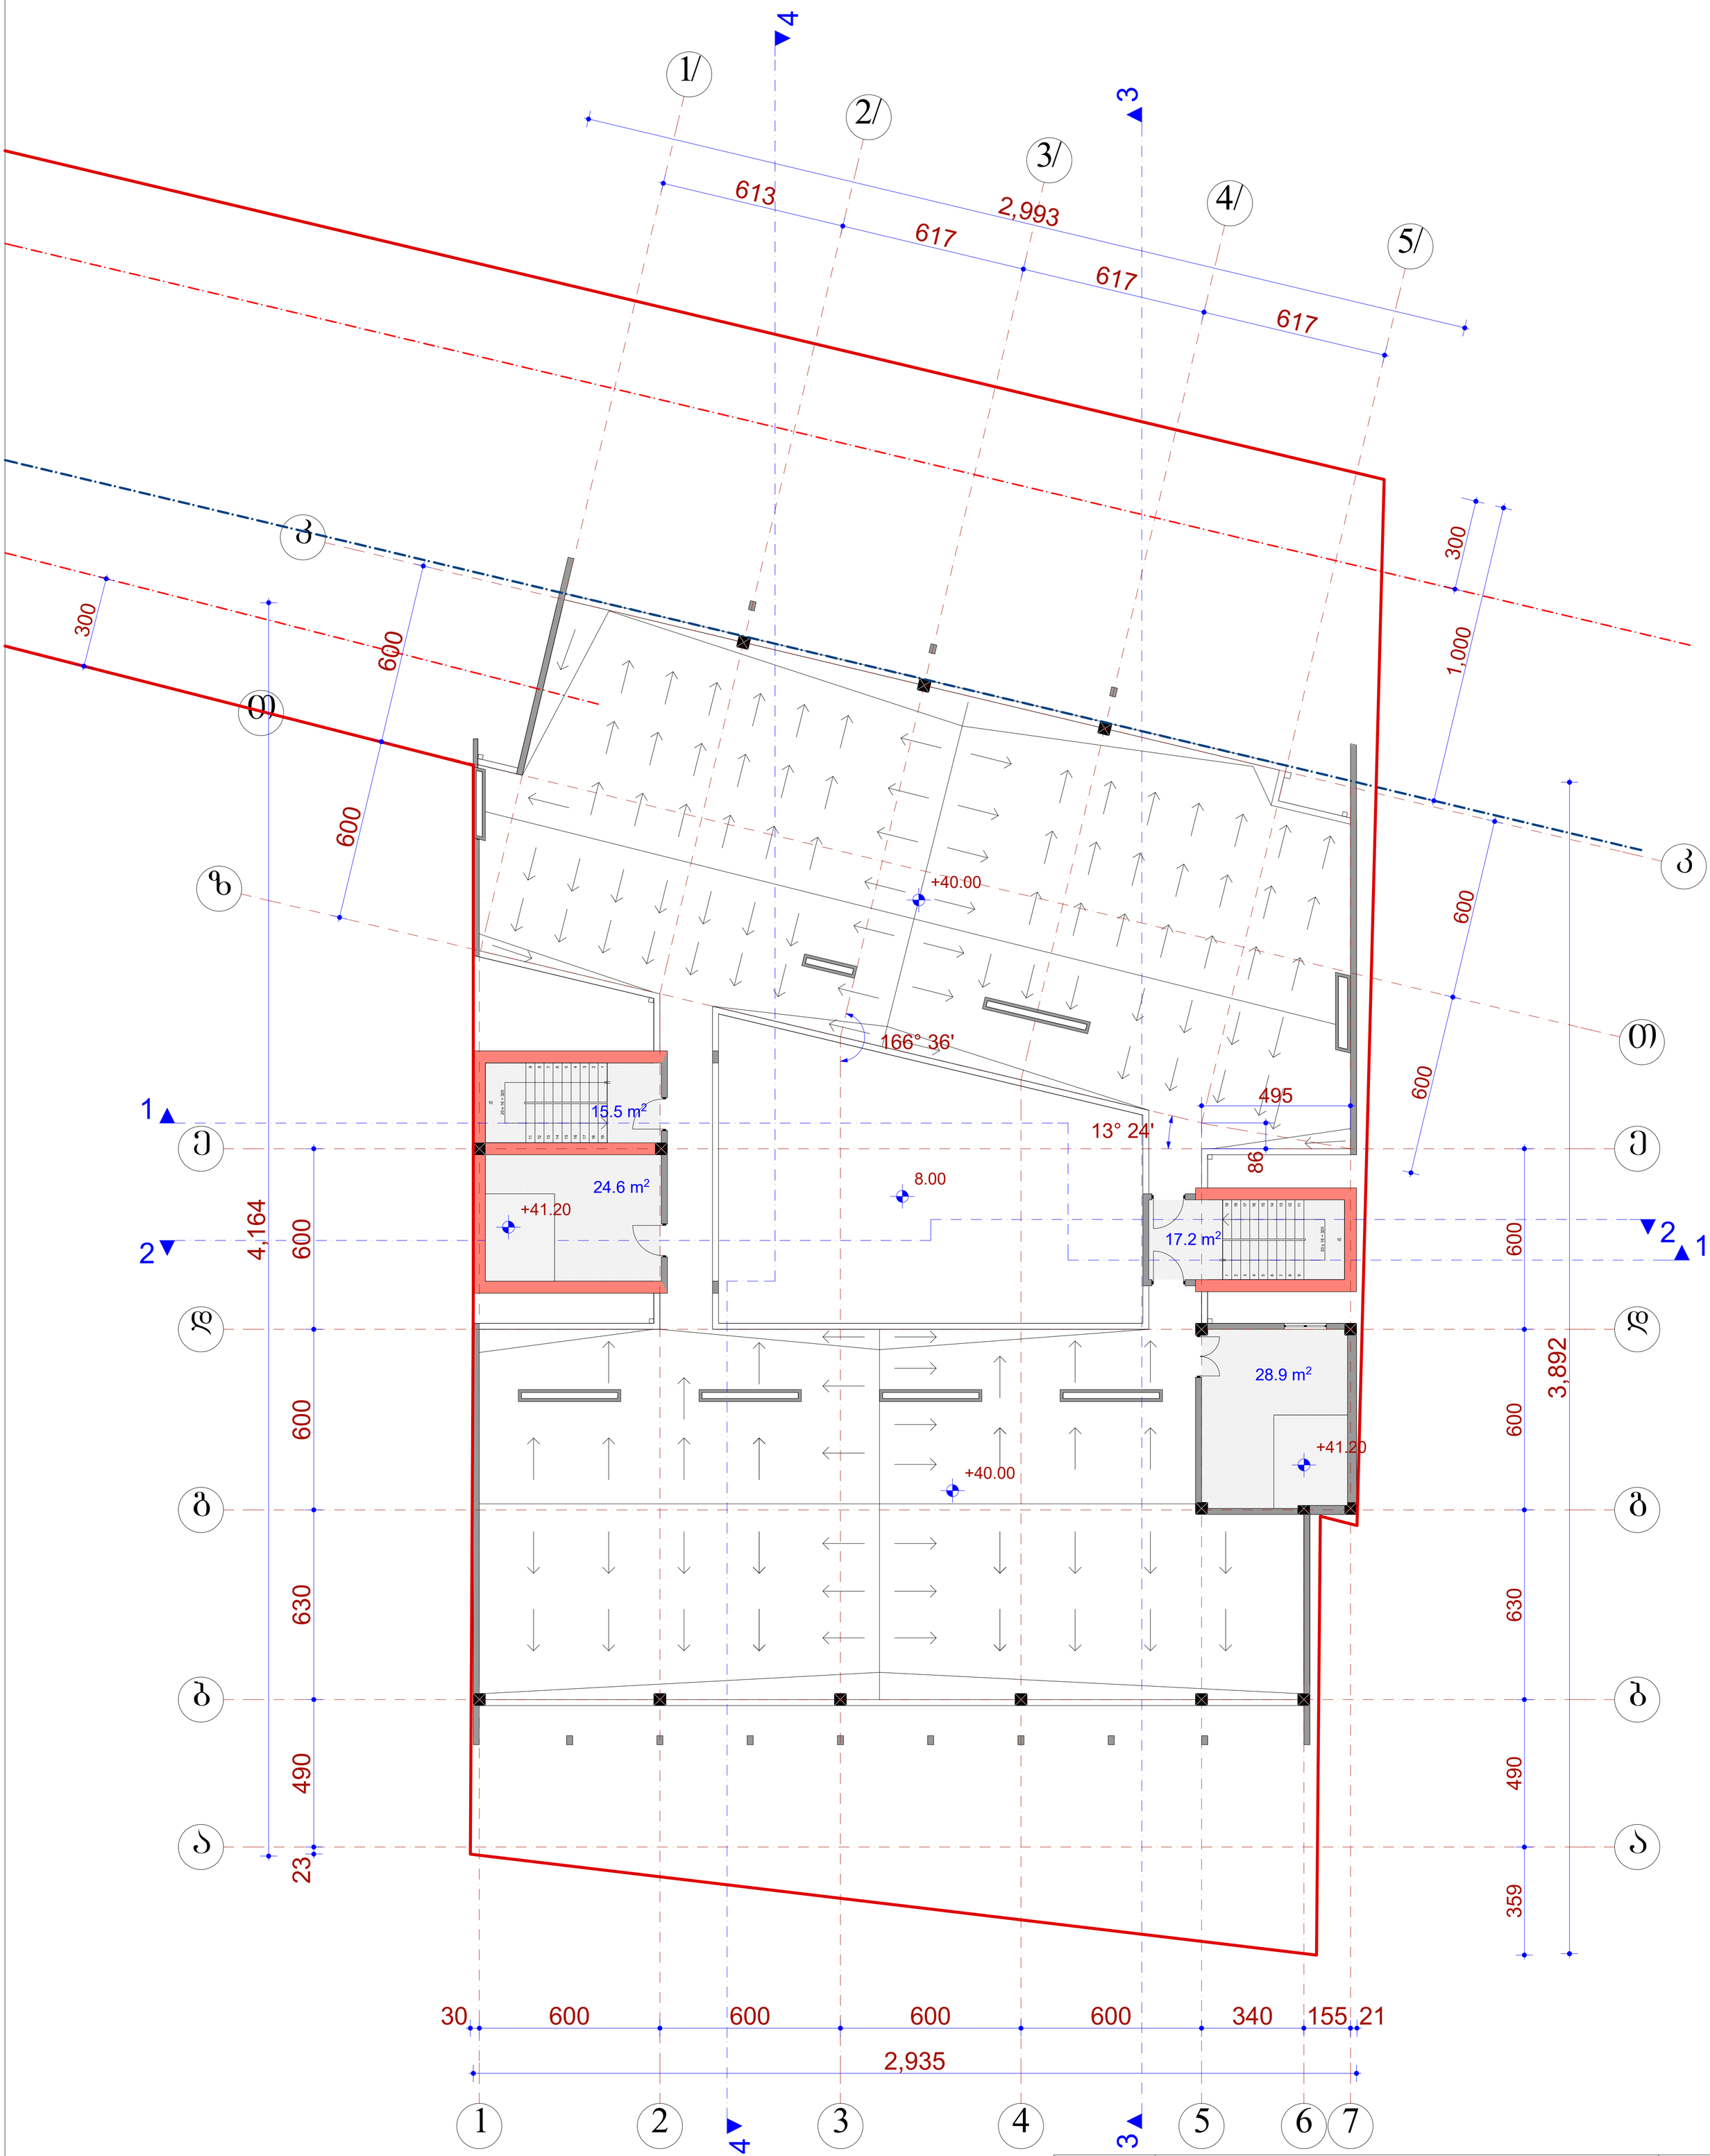


	შ.პ.ს. "ამშიონი"		
დირექტორი		მ.ჩხაიძე	ქ. ობილისი, სოფ.დიდომი, „ჩილიპირები", ლუარსაბ ანდრონიკაშვილის ქ. №1 ს/კ 01.72.14.055.144
პრ.ავტორი		ნ.სვანიძე	
შესრულა		მ.აბაიშვილი	
შეამოწმა		მ.ჩხაიძე	მ 1:100
			გეგმა 40.00 ნიშნულზე

სტადია	ფურც.	ფურც.რ.
პრ.		

დაკვეთა №

სახურავის გეგმა

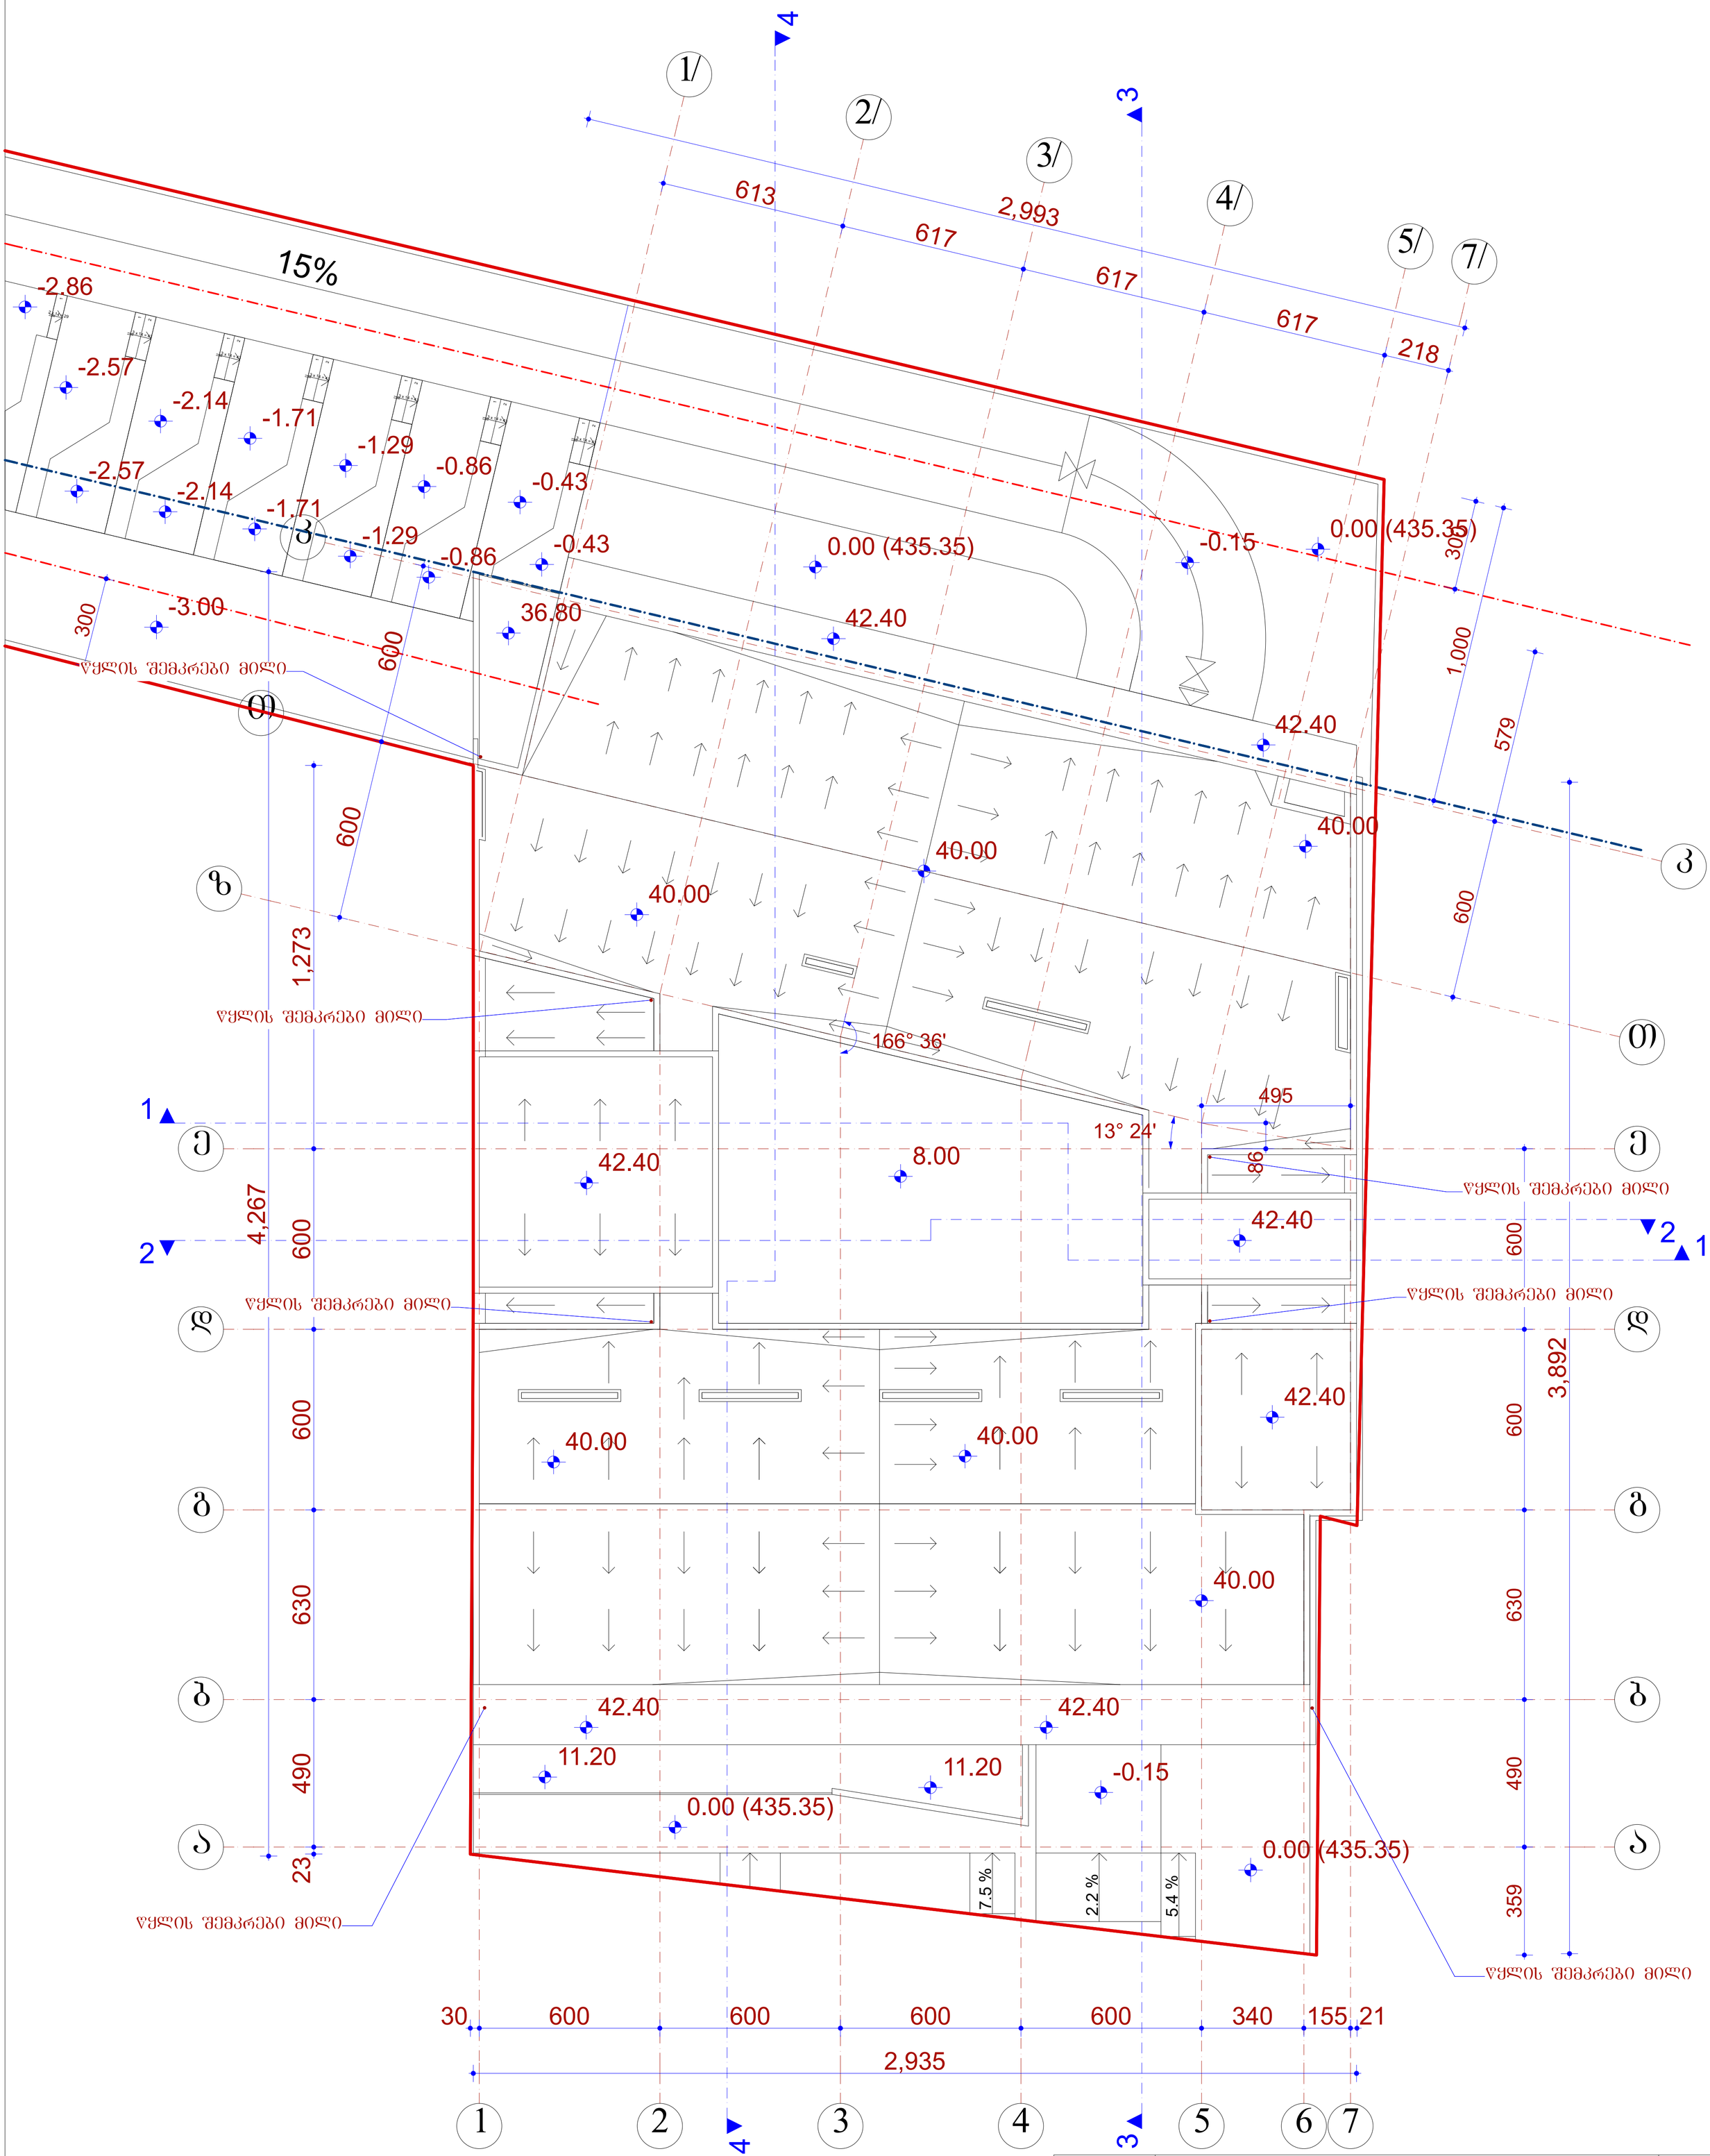

	შ.პ.ს. "ამფიონი"		
დირექტორი	მ.ჩხაიძე	ქ. თბილისი, სოფ.დიღომი, „ჩილიპირები", ლ"საწარსაბ ანდრონიკაშვილის ქ. №1 ს/კ 01.72.14.055.144	
პრ.ავტორი	ნ.სვანიძე		
შესრულა	მ.აბაიშვილი		
შეამოწმა	მ.ჩხაიძე	მ 1:100	სტადია: პრ. / შურც.: / შურც.რ.:
		სახურავის გეგმა	
			დაკვეთა №

მიწის ნაკვეთის საკადასტრო საზღვარი

ჭრილის ხაზი

+16.00 ნიშნული

სახანძრო დგარი

გასასვლელი

ხელის ცეცხლმაქრი

დამკავებელთა შეტყობინების სისტემა

სახანძრო განგაშის ღილაკი

საცხოვრებელი ბინა	
სც - 2	114.0 მ^2
დ. დ. ფ	18.6
დ. დ.	6

სივრცის დასახელება
მთლიანი ფართი
დაკავებულობის დატვირთვის ფაქტორი
დაკავებულობის დატვირთვა
დაკავებულობის ჯგუფი

ნომერი
თავისუფალი სიგანე
203 / 20
920 / 2150
კარის აღნიშვნა
თავისუფალი სიმაღლე
ხანძარმედეგობა (წთ)

გასასვლელის სვლაგეზი

მისაწვდომი სვლაგეზი

ცეცხლმედეგობის ხარისხი (ერთსაათიანი)

ცეცხლმედეგობის ხარისხი (ორსაათიანი)

კვამლის ავტომატური აღმომჩენი

კვამლზე მორეაგირე მაუწყებელი

ავტოსაშხეფი

	შ.პ.ს. "ამფიონი"					
დირექტორი		მ.ჩხაიძე	ქ. თბილისი, სოფ.დიღომი, „ჩილიპირები", ლუარსაბ ანდრონიკაშვილის ქ. №1 ს/კ 01.72.14.055.144			
პრ.ავტორი		ნ.სვანიძე				
შესრულა		მ.აბაიშვილი				
შეამოწმა		მ.ჩხაიძე		სტადია	ფურც.	ფურც.რ.
			აერობითი აღნიშვნები	პრ.		
				დაკვეთა №		

	ЗД.Ц. "ЗАЗЮОЮЮО"		
ФОФЗДФЮФО	ДЬЬЗОЛЗ	д. Ювлоюю, ЬЮЗ.ЖОЖЮЗФ, „ЛОЖЮЗОЛЗЮ", ДЖЗЛФЛЗ ЗЬЖФЮЮЗЗЗЮЖЗЮЖОЬ д. №1 Ь/з 01.72.14.055.144	
ЗФ.ЗЗФЮФО	ЬЦЗЗЛЮЗ		
ЗЮЗЛЮЗЖЗ	Ю.ЗЗЗОЗЗЮЖО		
ЗЮЗЗЮЮЗЗЗ	ДЬЬЗОЛЗ	1:250 ю	ЬЗЮЖОЗ ЗЗЛФЦ ЗЗЛФЦЗ.
		ЗЗЗЗЗ -3.00 ЮЗЛЮЗЖЮЗ	ЗЗЛФЦЗ.
			ЖЗЛЗЗЗЗЗ №.

	ЗД.Ц. "ЗАЗЮЛЮБО"		
ЯОФЗДФЩЛФО	ДЖЬЗОЩЛО	д. ЛЗЮЯЯОЛО, ЬЛЗД.ЯОЯЯЛЗЮ, „ЬОЯЯОЗОЛЗЮ", ЯЯЗЛФЛЗЮЯЯОЛО д. №1 Ь/З 01.72.14.055.144	
ЗФ.ЗЗФЩЛФО	ЬЦЗЗЬЗОД		
ЗЛЗЛЬФЗЯЯО	Ф.ЗЗЗЛОЗЗЮЯЯО		
ЗЛЗЛЬФЗЯЯО	ДЖЬЗОЩЛО	Ф 1:250	
ЗЛЗЗЛЩЗЗФО			
		ЛЗЛЗЗ -0.00 БОЗЬЗЯЯЗЧ	
			№_ЗДЗЗЛЗ

ЬЗЛЯЯЛ	ЗЗЛЯЦ	ЗЗЛЯЛ.
		ЗЛ.

	ЗД.Ц. "ЗАЗЮЛЮБОЛ"		
ЯОФЗДФЬЛФО	ДЖЬЗОЛЗ	Д. ЮЗОЯЯОЬО, ЬЛЧЗ.ЯОЯЯЛЧЗФО, „ЬОЯЯОЗОФЗЬОЛ", ЯЧЗЛФЬЗЗЛ ЗЬЯФЬЛЮЗОЛЗЮЯЯОЬО д. №1 Ь/З 01.72.14.055.144	
ЗФЬЗЗЬФЛЮЛО	ЬЦЗЗЬФЗОЛЗ		
ЗЗЗЛЬФЛЯЯЬЗ	Д.ЗЗЗОЗЗЮЯЯО		
ЗЗЗЛЬФЛЯЯЬЗ	ДЖЬЗОЛЗ		
ЗЗЗЛЬФЛЯЯЬЗ	ДЖЬЗОЛЗ	1:250	
			ЬФЛЯЯОЛЗ
			ЗЗЗЬФЛЦ
			ЗЗФЯЦЛФ.
		ЗЗЗЬЗ +4.80 ЬОЗЬЗЧЯЧЬЧ	
			Я.ЛЗЗЬЗЛЗ №.

	ЗД.Ц. "ЗАЗЮОЛЮБО"		
ЯОФЗДФЩЛФО	ДЬЬЗОЛЗ	д. ЛЗЗОЯЮЬО, ЬЛЗЦ.ЯОЯЮЛЗЦ, „ЬОЯЮЗОЛФЗЬО" ДЦЗЬФЬЛЗЬФЬОЗЗЦЗЮЯЮЬ д. №1 Ь/з 01.72.14.055.144	
ЗФЬ.ЗЗЬЩЛФО	ЬЦЬЗЬОЗЗ		
ЗЗЗЬЬФЗЯЮ	Ц.ЗЬ.ОЗЗЮЯЮ		
ЗЗЗЬЬЛЗЗЯЮ	ДЬЬЗОЛЗЗ	1:250 з	
		ЗЗЗЗЬ +8.00 ЬОЗЬЗЗЯЮЬ	ЬЦЬЯОЗ ЗЗЛФЦ. ЗЗЛФЦЬ.
			д№
			ЯЦЗЗЮЗЦ №№

	ЭД.Ц. "ЭЭЭОՈՈ6О"		
ЖՈՈՅՅՈՈՈՈ	ՅԼԼԵՅՈՅՅ	Д. ՈՈՅՈЖՈЬՈ, ԼՈՊՅ.ЖՈЖՈՊՅՈ, „ЁՈЖՈՅՈՈՈՅՅՈ" ՅՊՅЖԼЬՅ ЬЬЖՈՈՅՅՈЖՈЬ Д. №1 Ь/Э 01.72.14.055.144	
ЭՈՈЬՈՈՅЖՅ		ՅЬЬՅՈՈՅ	Э 1:250
			ՅՅՅՅՅ +11.20 ЬՈՅЬЭЖՊЬЭ

ЬՅЖՈՅ	ՅՅՈՈՅ	ЭЖ.		

№ ՈՈՅЖՈՅ

	ЗД.Ц. "ЭЭЮОЮбО"		
ѵоѳдзвфюѳо	аѣЬьэоаэ	д. ювэоѵѵобю, ьюэд.ѵэѵюэю, „бэѵѵоээоѳдэдэо ддѵэдѣьдэ ѵбьѵѳюбэдэдэѵѵэоь д. №1 ѵ/э 01.72.14.055.144	
эѳ.ээфюѳо	б.ьзьбоаэ		
ѳдэдѣѳдэѵѵо	ѳ.эьэоэдэоѵѵо		
ѳдээѣѳюѵѵэ	аѣЬьэоаэ	з 1:250	
		ѳэ5ѳэ +14.40 бо7ѳ3ѵѵъэ	
			ѵ.ьзбоаэ №:


	"ЭЗЭОՈ6О" Գ.Յ.Ե.		
ЯՕՈՃԵՔՈՈՕՈ	ԱԶԲԼՃՈՃՈ	Ա. ՈՅՕՔՀՕԼՕ, ԼՈՊՁ.ՔՕՏՀՈՅՕ, „ՆՕՔՀՕՅՕՈՃՕՅՈ" ՔՂՅՃԼՓԼՅՃ ՃԼՔՔՈՈՃՕՅՃՅՕՔՀԼՕ Ա. №1 Ե/Յ 01.72.14.055.144	
ՅՈՃ.ՅՅՔՔՈՈՕ	ԳԼՅՅՃՈՃՈ		
ՅՈՃԼՈՂՅՔՀՃ	Ձ.ՃԼՅՈՅՅՔՀՕ		
ՅՅՃԼՈՂՈՈՕ	ԱԶԲԼՃՈՃՈ	Յ 1:250	
			ՃՅՅՃՁ +17.60 ՃՕՅՃՂՔՀՔՆՃ
ԼՃՀՔՀՕՃ	ՅՅՈՀԼ	ՅՅՈՀԼՃ.	ՀՃՃՅՃՕՃՀ №:
Ա.			

	ЭД.Ц. "ЭЭЮОЮБОЮ"		
ЖОФЭДФЬЮФО	ДЬЬЭОФЭ	Д. ЮЭЮЖОЬО, ЬЮЭЦЖОЖЮЭФО, „ЬОЖЮЭОФЭЭОЮ", ЩЭЭФЬЭЭ ЭЬЩЖФЮЭЭЭЮЭЖЭЮЖОЬ Д. №1 Ь/Э 01.72.14.055.144	
ЭФ.ЭЭЬФЮФО	ЬЭЭЭЬОЭД		
ЭЭЭЭЬЮЭЖО	Ц.ЭЭЭЭЮЭЖО		
ЭЭЭЭЬЮЭЖЭ	Ц.ЭЭЭЭЮЭЖО		
ЭЭЭЭЬЮЭЖЭ	ДЬЬЭОЭД	Э 1:250	
			ЬЭЭЖЮЭ ЭЭЮЖ ЭЖЮ.
		ЭЭЭЭЭ +20.80 ЬОЭЬЭЖЬЭ	
			№ЭДЭЬЭЭЭ

	ЭД.Ц. "ЭЭЮОЮБОЮ"			
ЖОФЭДФЬЮФО	ДЬФЬЭЮФЭ	Д. ЮЬЭОЖОЬО, ЬЮЭЦЖОЖЮЭЮО, „ЬОЖЮЭОФЭЬЭОЮ", ДЖЭЬФЬЭЦ ЭЬЖФЮОЬЭЭЭЮЖОЬО Д. №1 Ь/Э 01.72.14.055.144		
ЭФ.ЭЭЬФЬЖЮ	ЬЦЭЬЭЮЖО			
ЖЖЭЬЭЭЮЖО	Ц.ЭЭЬЭЭЭЮЖО			
ЭЭЭЬЭЭЭЮЖО	ЦЬЭЬЭЭЭЮЖО			
ЭЭЭЬЭЮЖЭЮ	ДЬФЬЭЮФЭ	Э 1:250		
		ЭЭЭЬЭ +24.00 ЬОЭЬЭЮЖЧЬЭ		
				№.ЦЖЭЬЭЭЭ№

	ЭД.Ц. "ЭЭЮОЮБОЮ"		
ЯОФЭДФЩЮФО	ДЛЬЭЭЮОЮ	Д. ОЩЭЯОЮБО, ЬОЭЦ.ЯОЯЮЭЮ, „ЛОЯЯОЭЮФЭЮЭ", ЯЭЭФЮЬЭ ЭЬЯФЮОЬЭЭЦЭЮЯЯОЮБ Д. №1 Ь/Э 01.72.14.055.144	
ЭФ.ЭЩЮФО	ЬЛЭЭЬЮБЮ		
ЭЮЭЛЮЭЯЯЭ	Ь.ЭЬЭОЭЦЭЮЯЯО		
ЭЮЭЬЮЭЯЯЭ	ДЛЬЭЭЮОЮ	Д 1:250	
ЭЮЭЬФЮЎЦЭ	ДЛЬЭЭЮОЮ		ЬЭЭЮЭ
			ЭЛ.
		ЭЭЮЭЬ +2720 ЬОЭЮЭЯЯЦЭ	
			№.ЬЭЭЮЭЬ

	ЭД.Ц. "ЭЭЮОЮБОЮ"		
ЯОФЭДФЬЮФО	ДЬЬЭОФЭ	Д. ЮЭЮЯЮЬО, ЬЮЭЦЯОЯЮЭЭО, „ЬОЯЯОЭЮФЭЮЭ", ЯЮЭФЬЭЬЭ ЭЬЯФФЮБОЭЭДЭЭЮЯЯОЬ Д. №1 Ь/Э 01.72.14.055.144	
ЭФ.ЭЭЬФЮФО	ЬЭЮЭБОЭД		
ЭЮЭЬЬФЭЯЯЭ	Э.ЭЭЭОЭЭЮЯЯО		
ЭЮЭЭФЮЪЭЭЬ	ДЬЬЭОЭД	Э 1:250	
		ЮЭЬЭЭ +30.40 БОЭБЭЭЯЯЧЭЭ	ЬЭЭФЭЭ №:
			ЯЭЭЭЭЮЭ №:
ЬЭЭЯЮЭ	ЭЭФЮЭ	ЭЭФЮЭД.	

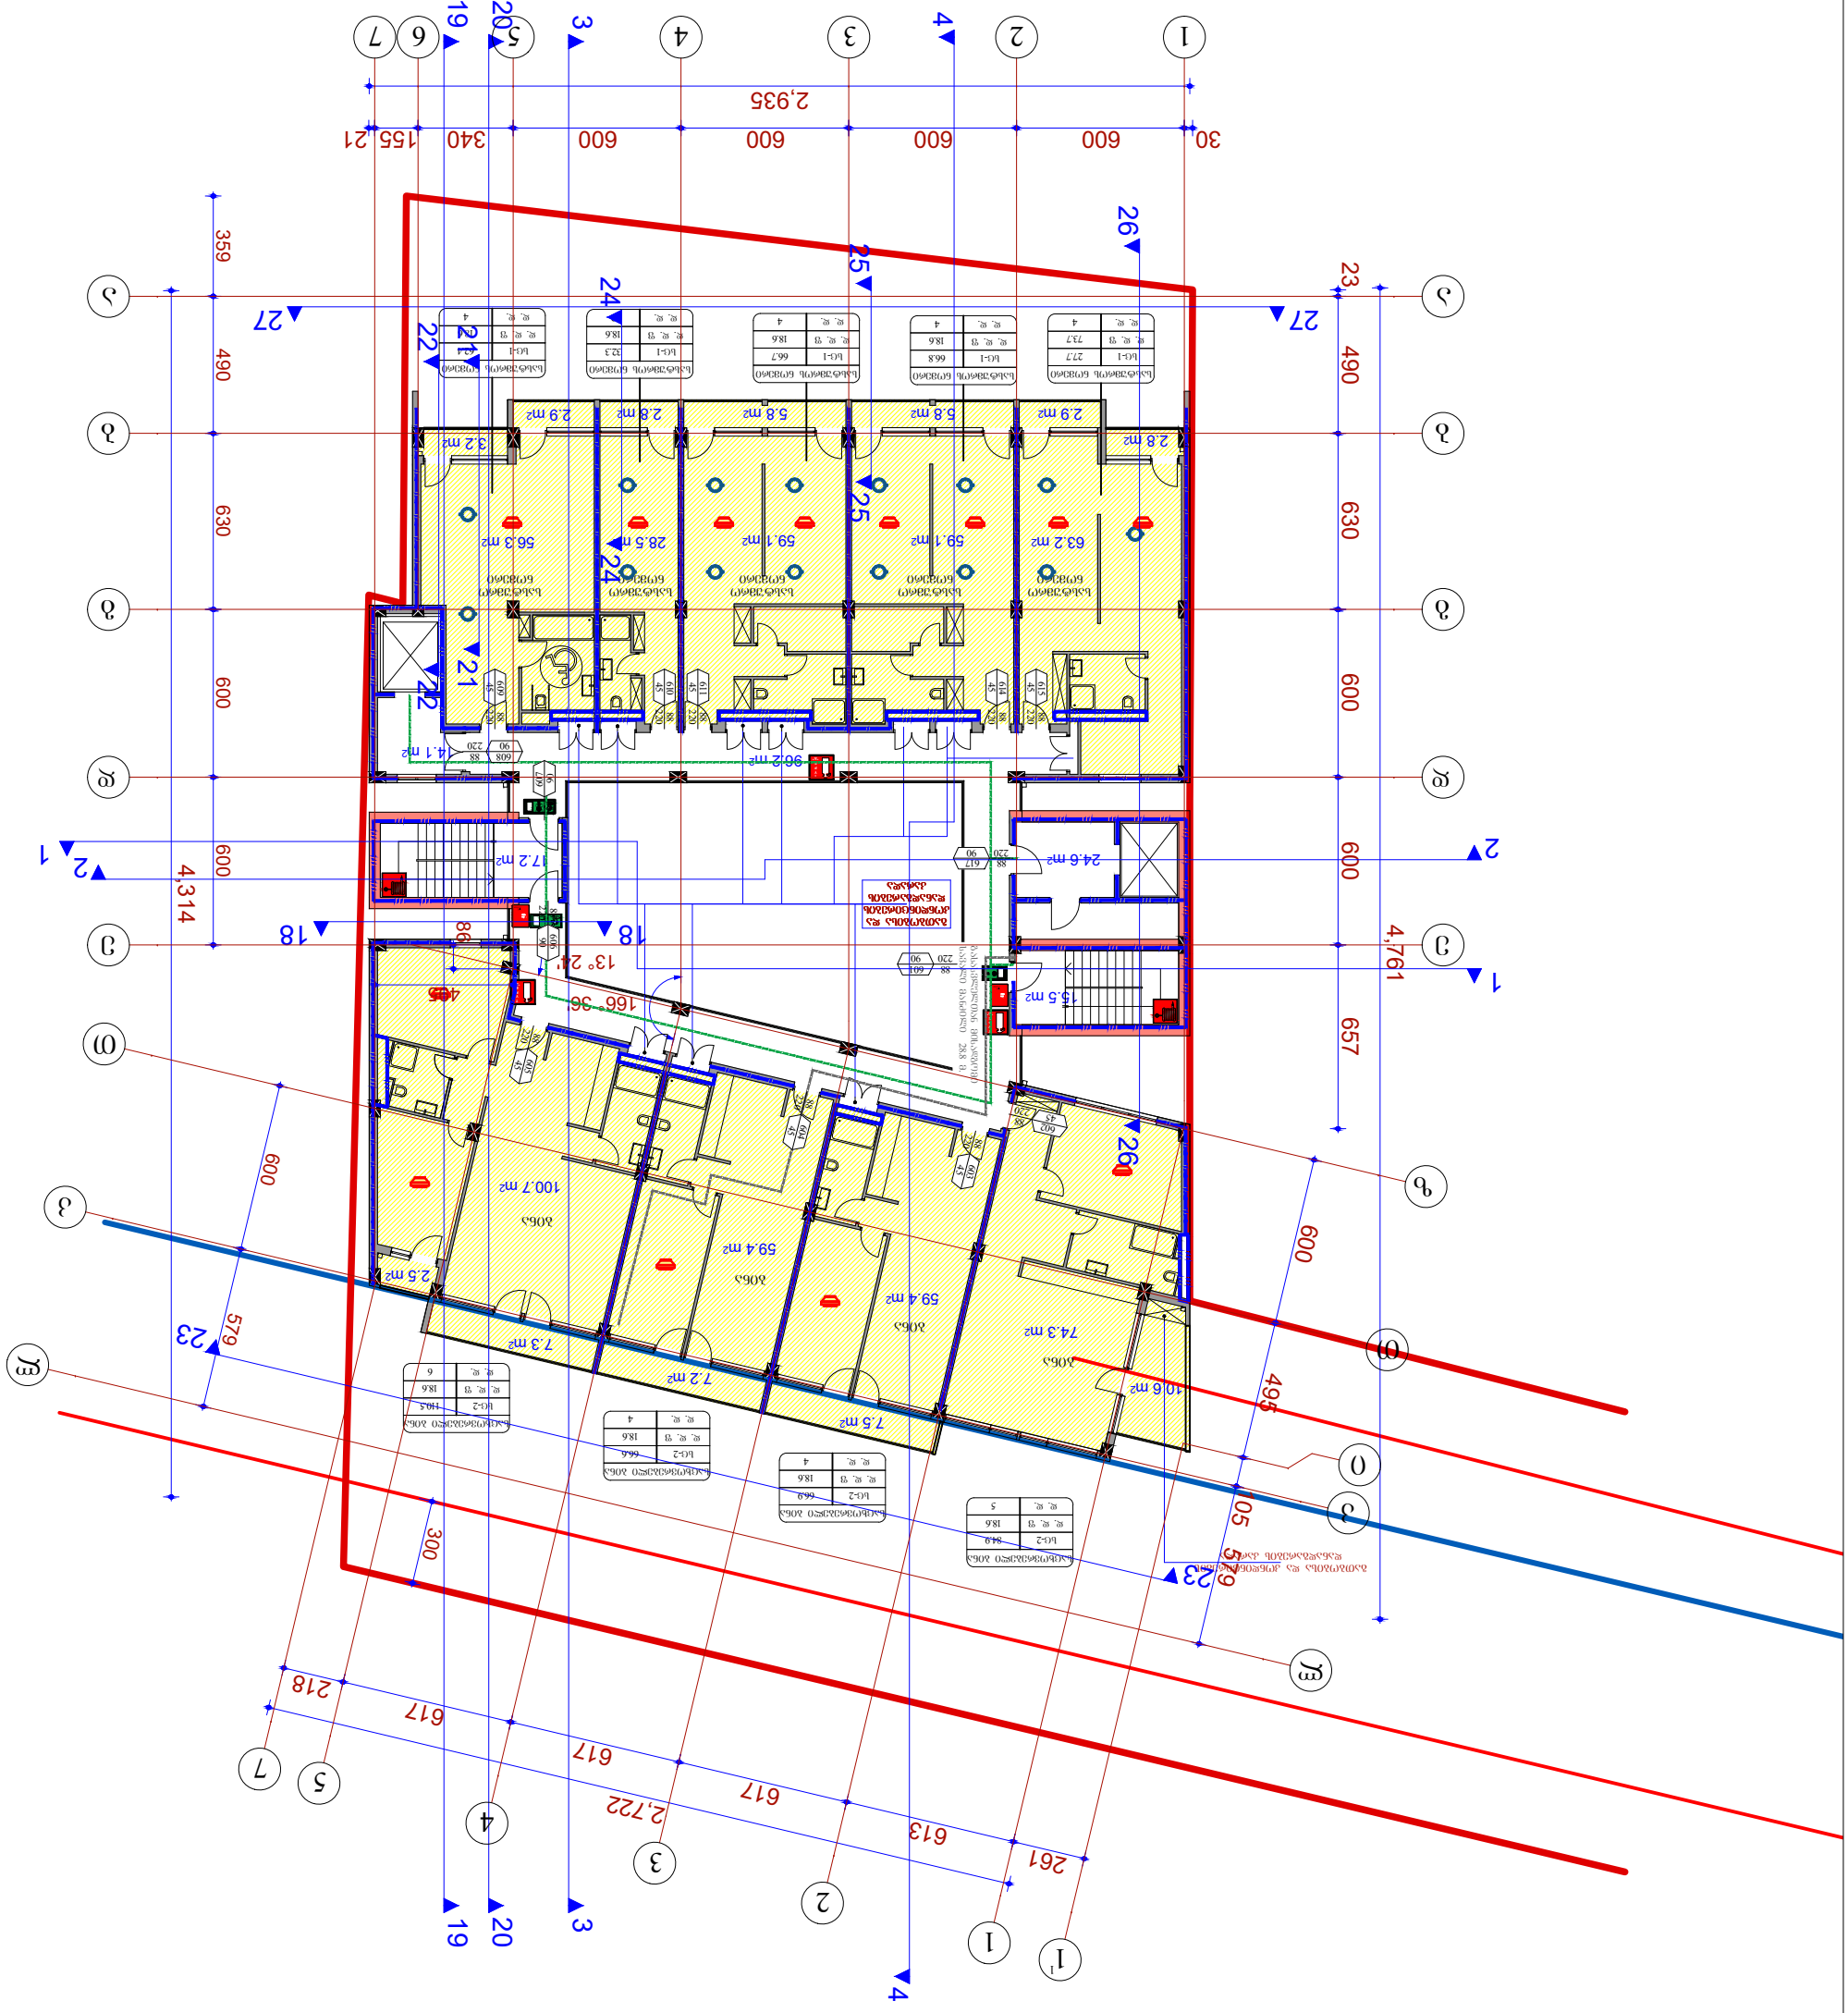


	ЭД.Ц. "ЭЭЮОЮБОЮ"			
ЖОЮДЭФЭЮЮ	ДЭЬЬЭЮДЭ	Д. ЮЭЮЖЮЬЭ, ЬЮЭЦЖОЖЮЭЮ, „ЬОЖЮЭЮЮЭЮЮ", ЖЭЭЮЮЬЭЭ ЭЬЖЮЮЭЮЬЭЭЮЖЮЬ Д. №1 Ь/Э 01.72.14.055.144		
ЭЮ.ЭЭФЭЮЖЭ	ЬЭЬЭЮДЭ			
ЭЮЭЬЮЭЖЭ	Э.ЭЬЭЮЭЭЭЮЖЮ			
ЭЮЭЭЮЮЭЭЭ	ДЭЬЬЭЮДЭ	Э 1:250		
		ЭЭЭЭЭ +33.60 ЬОЭЬЭЖЮЬЭ		
				№.ЭДЭЭЭЭЭ


	ზ.პ.ბ. "ასფალტბეტონი"		
ჯიხანგძის(ონი		მანაგარის	მ. ფხიანეთის, სოფ.ჯიხანგძის, „ბეჭდური ასფალტბეტონის ქარხნის“ მ. №1 ს/კ 01.72.14.055.144
პონტიოსის		მანაგარის	
ასპინძის(ონი		მანაგარის	
ზემო ალვანის		მანაგარის	მ 1:250
			ამოსავალი +36.80 ნიშნულიდან

ცვლილების №№				
ავტორი				
შემოწმებული				
მთავარი ინჟინერი				

ჭრილი 1 - 1

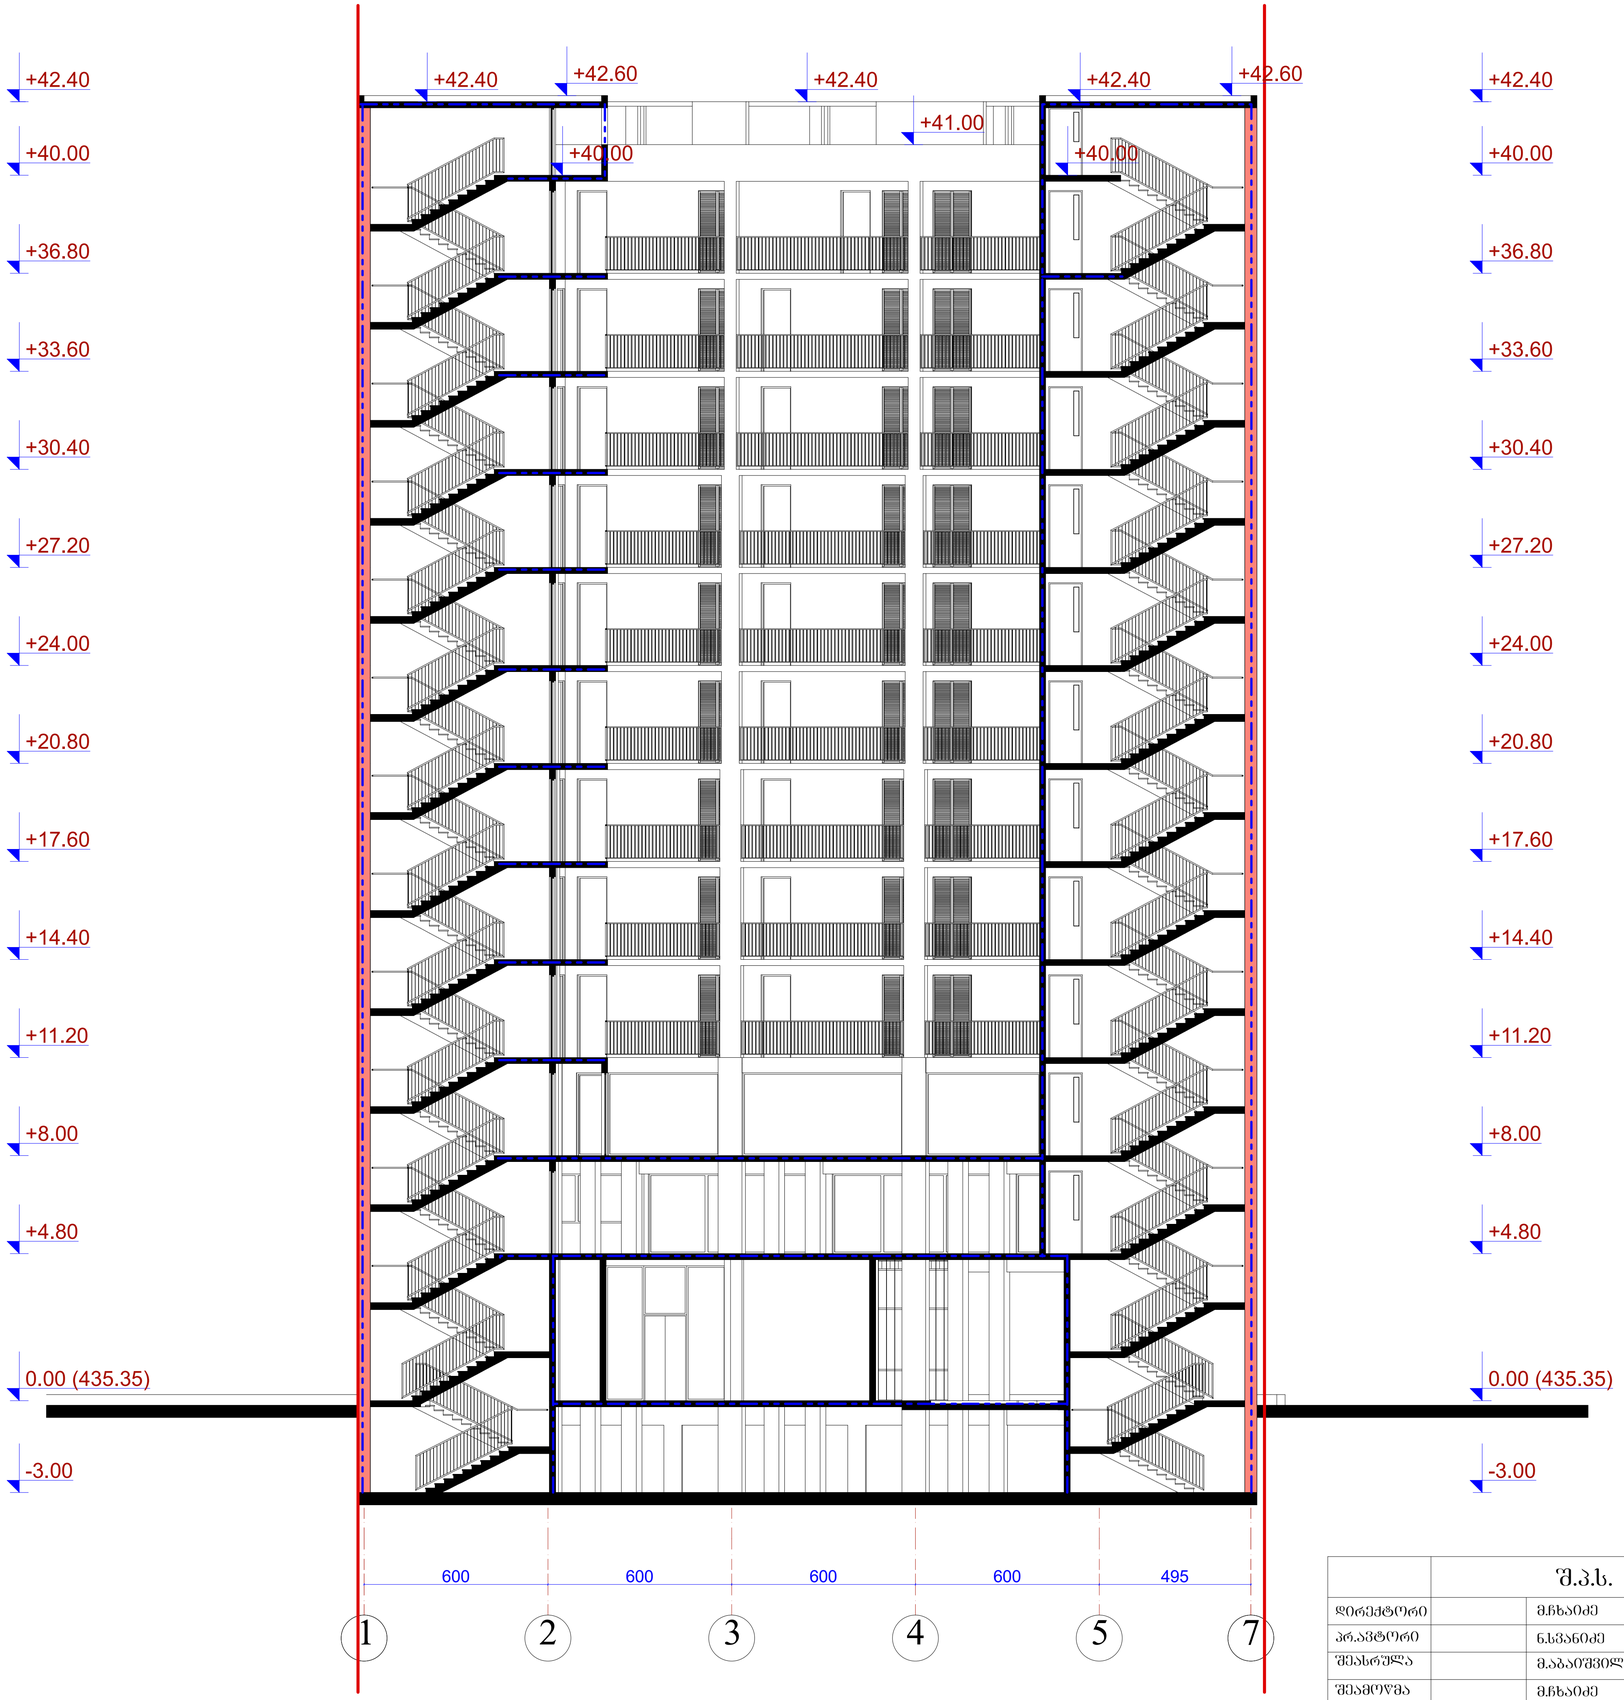


	შ.პ.ს. "ამფიონი"					
დირექტორი		მ.ჩხაიძე	ქ. თბილისი, სოფ.დიღომი, „ჩიღიპირები", ლუარსაბ ანდრონიკაშვილის ქ. №1 ს/კ 01.72.14.055.144			
პრ.ავტორი		ნ.სვანიძე				
შესრულა		მ.აბაიშვილი				
შემოწმა		მ.ჩხაიძე	მ 1:100	სტადია	ფურც.	ფურცლ.
			ჭრილი 1-1	პრ.		
				ოქმის №		

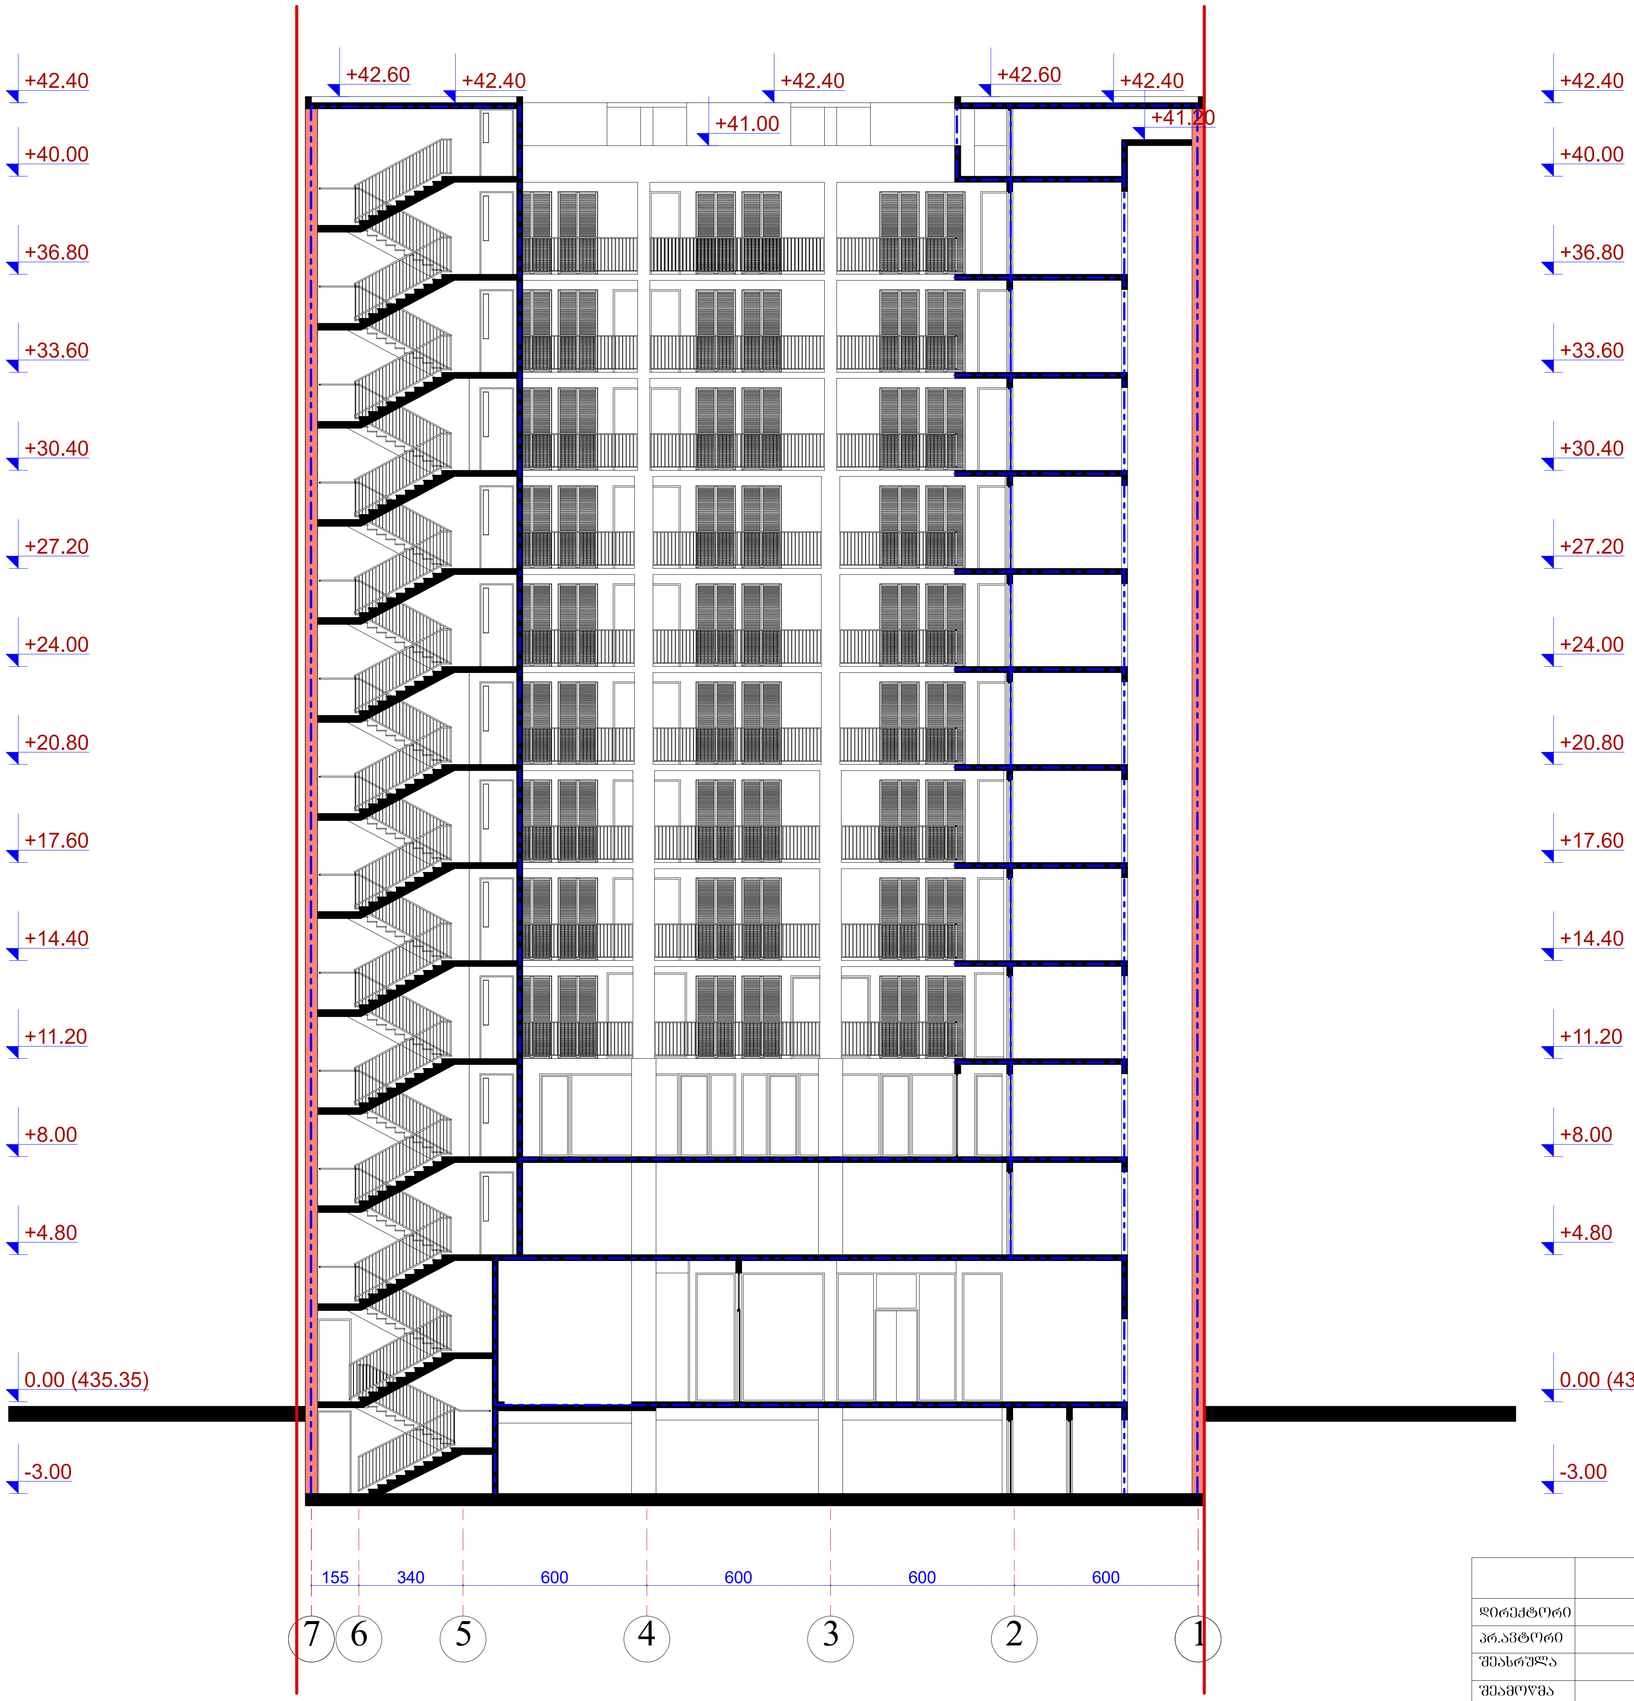


	შ.პ.ს. "ამფიონი"					
დირექტორი		მ.ჩხაიძე	ქ. თბილისი, სოფ.დიღომი, „ჩიღვირები", ლუარსაბ ანდრონიკაშვილის ქ. №1 ს/კ 01.72.14.055.144			
არქიტექტორი		ნ.სვანიძე				
შესრულა		მ.აბაიშვილი				
შემოწმა		მ.ჩხაიძე	მ 1:100	სტადია	ფურც.	ფურცლ.
			ჭრილი 2-2	არ.		
				დანიშნ. №		

ჭრილი 3 - 3

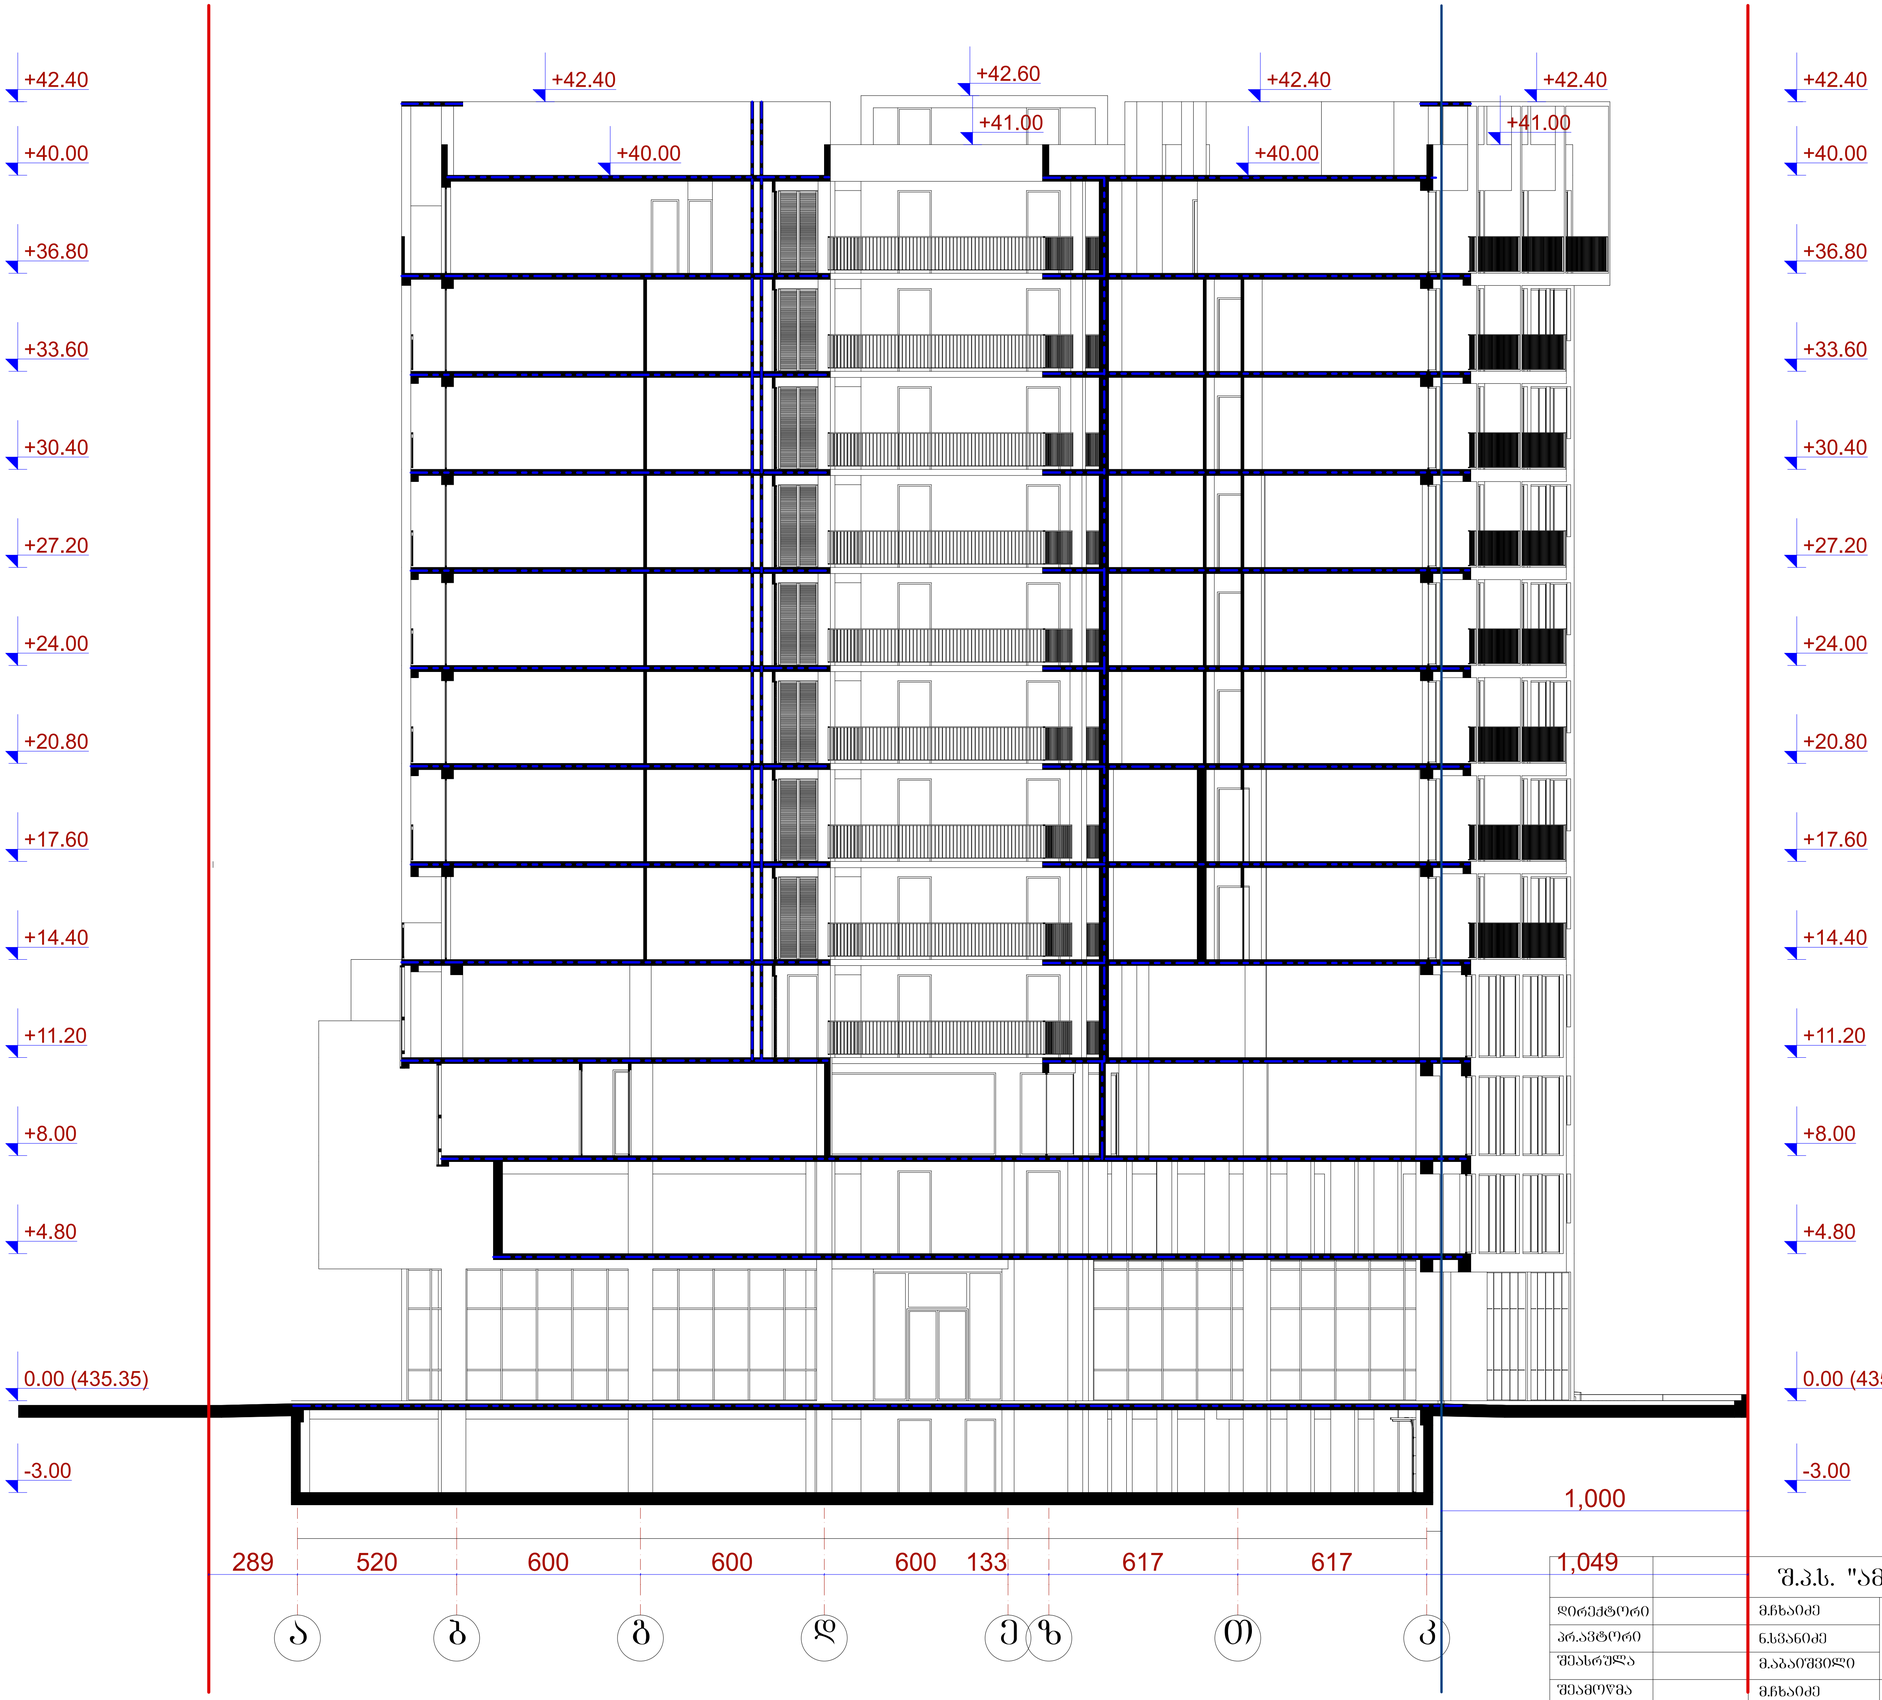

		შ.პ.ს. "ამფიონი"		
დირექტორი		გ.ჩხაიძე	ქ. თბილისი, სოფ.დიღომი, „ჩიღვირები", ლუარსაბ ანდრონიკაშვილის ქ. №1 ს/კ 01.72.14.055.144	
პრ.ავტორი		ნ.სვანიძე		
შესრულა		გ.აბაიშვილი		
შეამოწმა		გ.ჩხაიძე	მ 1:100	სტადია / შრომ. / შრომატ.
			ჭრილი 3-3	პრ.
				ნახატის №

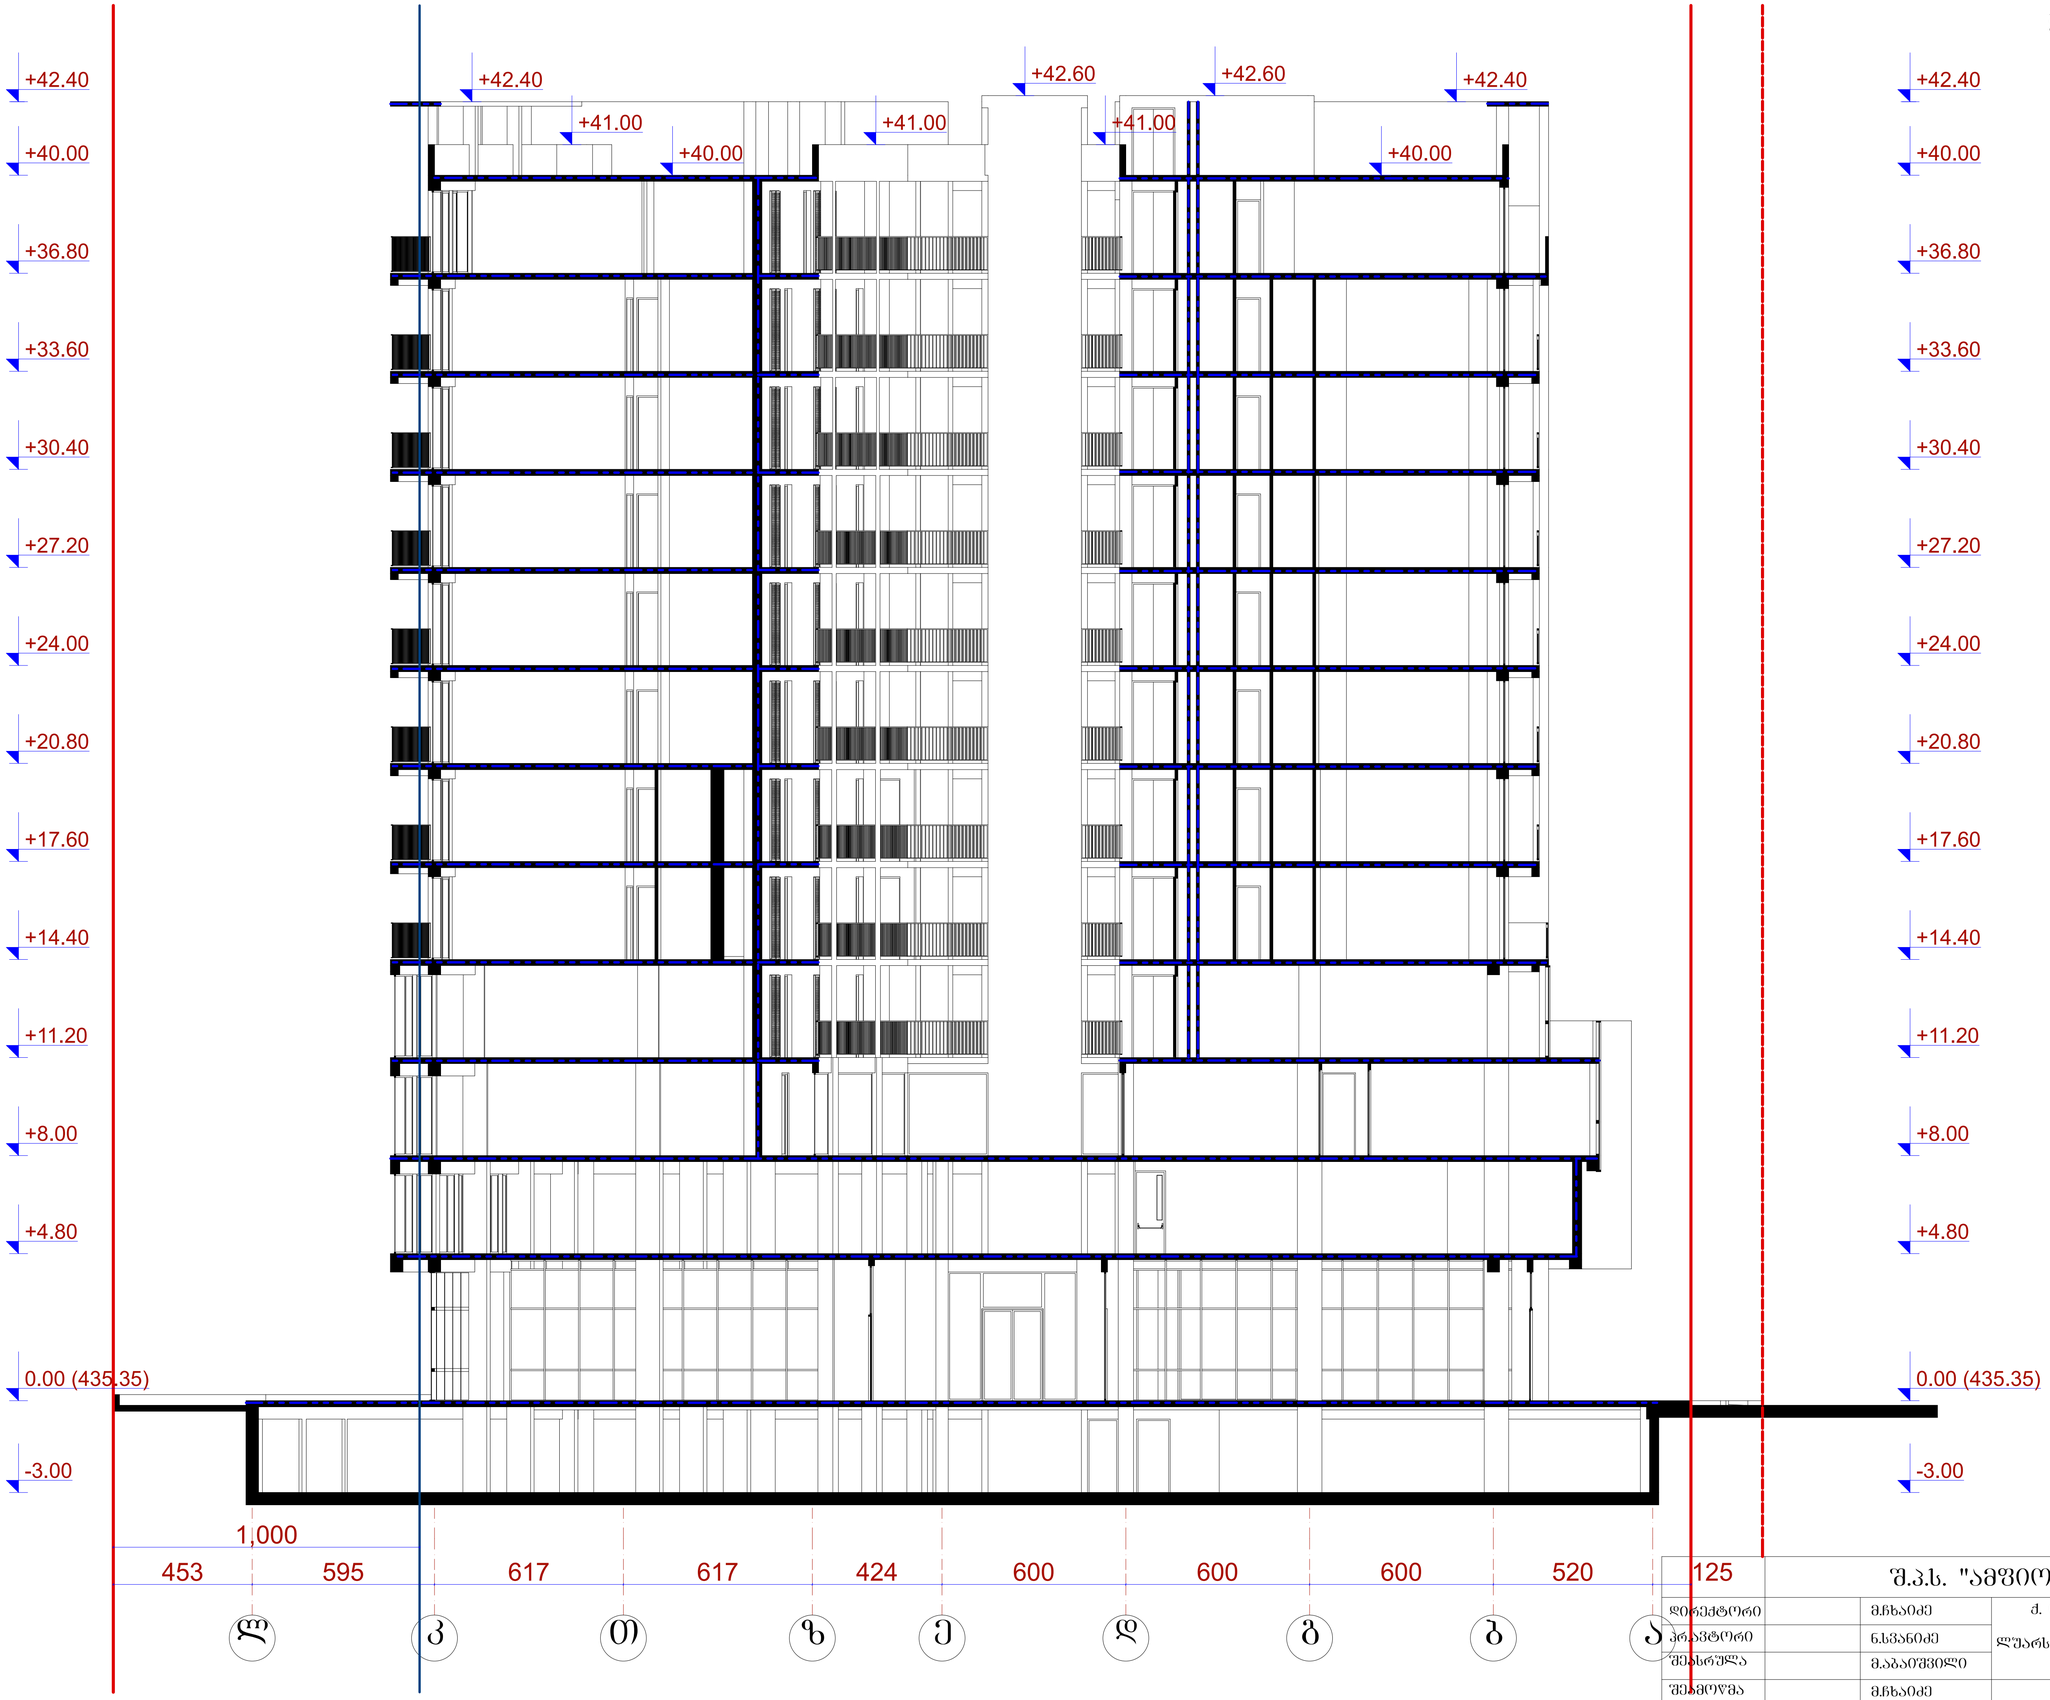

		შ.პ.ს. "ამფიონი"	
დირექტორი	მჩხაიძე	ქ. თბილისი, სოფ.დიღომი, „ჩიღვირები", ლუარსაბ ანდრონიკაშვილის ქ. №1 ს/კ 01.72.14.055.144	
პროექტორი	ნსვანიძე		
შესრულა	მ.პაპაიშვილი		
შემოწმა	მჩხაიძე	მ 1:100	სტადია / შრომ. / შრომ.ტ.
		ჭრილი 4-4	ფურც. / ფურც.რ.
			რედაქტია №