შ.პ.ს კირკიტაძე და კომპანია (ს/ნ4162940067)


L.T.D "KIRKITADZE & COMPANY"

პეკინის ქ. №27 ტ: 2 37 23 00 მობ: 5 99 56 22 76, ფაქსი: 2 37 23 00

Pekini str. N 27 tel: 2 37 23 00 mob: 5 99 56 22 76, fax: 2 37 23 00

ქალაქი თბილისი, ლილოს დასახლება, კახეთის გზატკეცილი, „საქნავთობი"-ს დასახლების მიმდებარედ (ს/კ: 01.19.15.008.106) შპს „ნია"-ს (I/ 406211291) საკუთრებაში არსებული 537 კვ.მ. არასასოფლო-სამეურნეო დანიშნულების მიწის ნაკვეთის და მისი მიმდებარე ტერიტორიის ტოპოგრაფიული

გეგმა

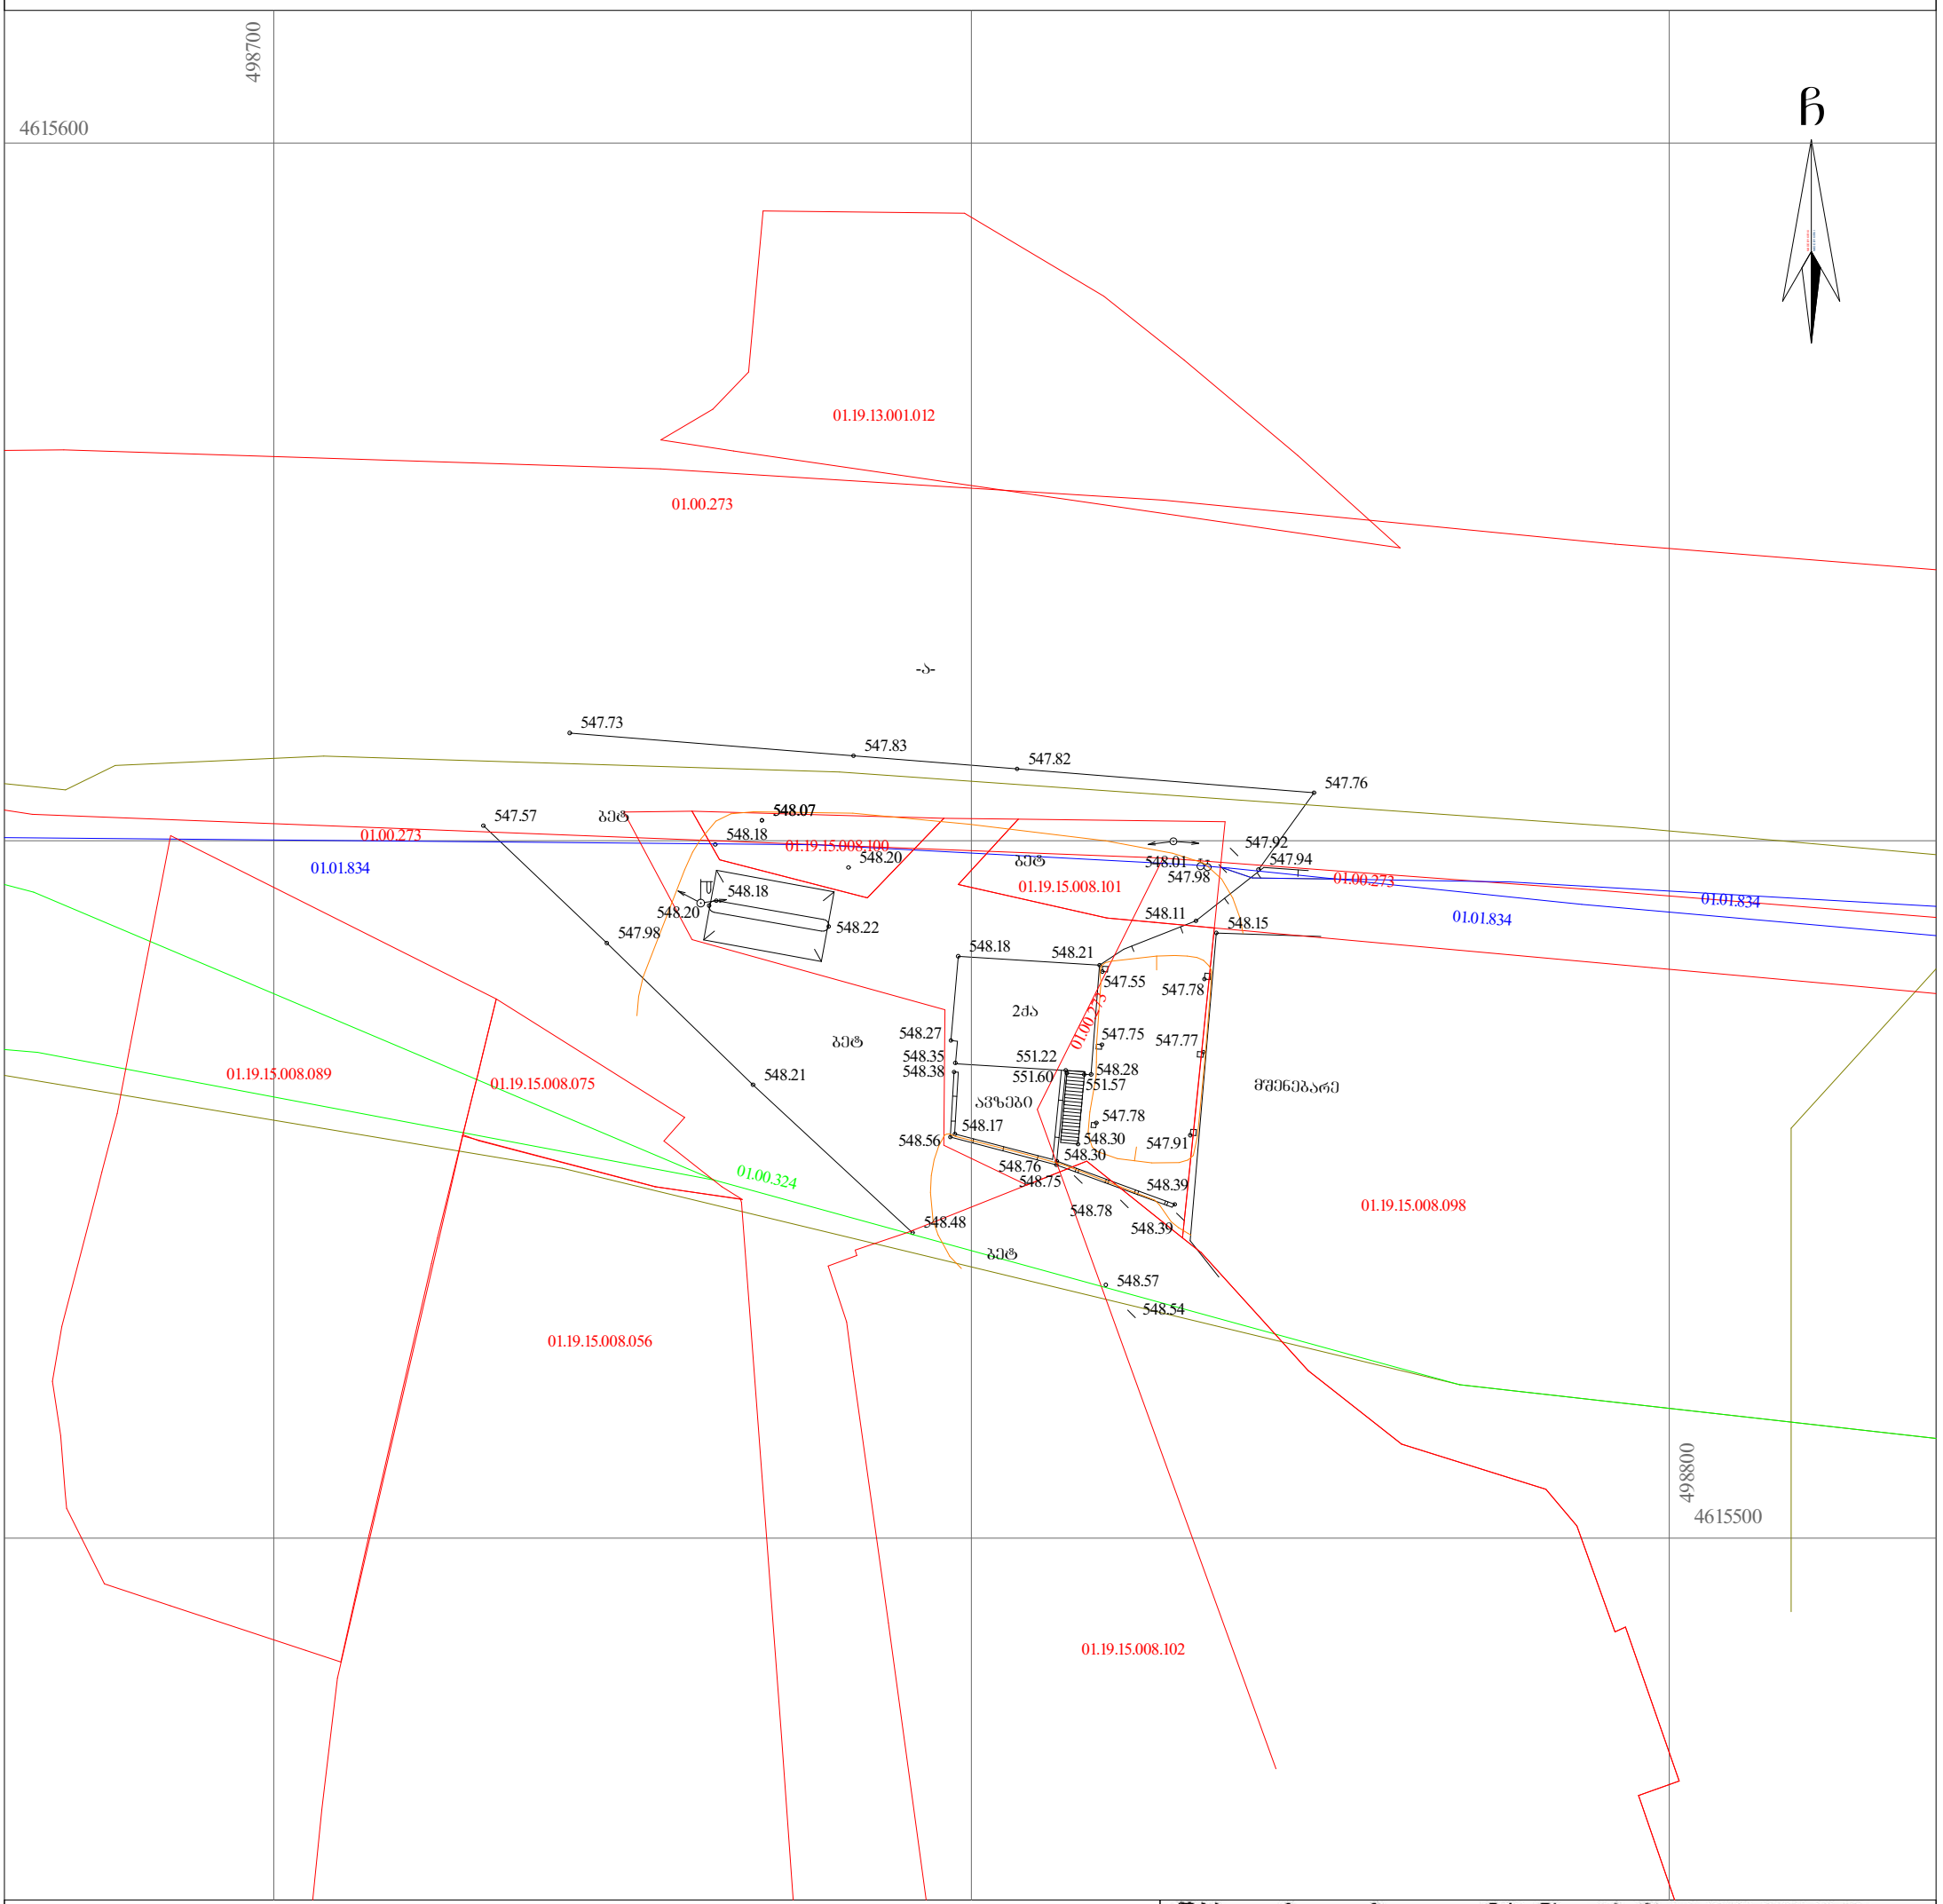

პირობითი აღნიშვნები

WGS 1984-ის კოორდინატთა სისტემის UTM პროექცია


ძს	საცხ. შენობა		ხის ღობე	ფ	წყალგაყვანილობა
ძა	არასაცხ. შენობა		ღობე	გ	გაზი
	ფარდული		ქვის კედელი	კ	კანალიზაცია
	მშენებარე		კედელი	სან	სანიაღვრე
	შენობა		ფლატე	კგ	კავშირგაბმულობა
	წიწვოვანი ხე		რკინიგზა		ელ. ქსელები
	ფოთლოვანი ხე		სამეთვალყურეო ჭები	თგ	გათბობა
	ხილკენკროვანი		ელ. გადამცემი ხაზი		
	მცენარე				
	ბარე განათება				

შენიშვნა: 1) ბეგმაზე დატანილია საჯარო რეესტრში რეგისტრირებული ნაკვეთის საზღვრები

2) ვინაიდან ბეგმაზე დატანილია მხოლოდ რეგისტრირებული მიწისქვეშა კომუნიკაციები მათი მდებარეობების დაზუსტება მოხდეს ქველა კომუნიკაციის წარმომადგენლებთან

შპს. კირკიტაძე და კომპანია(ს/ნ4162940067)
პეკინის ქ. №27 ტ: 37 46 49 მობ: 8 99 56 22 76, ფაქსი: 37 23 00
LTD "KIRKITADZE & COMPANY"
Pekini str. N 27 tel: 37 46 49 mob: 8 99 56 22 76, fax: 37 23 00
www. kirkitadze.ge kirkitadze@mail.ru

დირექტორი:		რ. კირკიტაძე
აზომა:		ლ. ჯამბაზიშვილი
დახაზა:		ე. კვეკვეცია
დამკვეთი		შპს „ნია"
მასშტაბი: 1:500		22.06.2019წ.

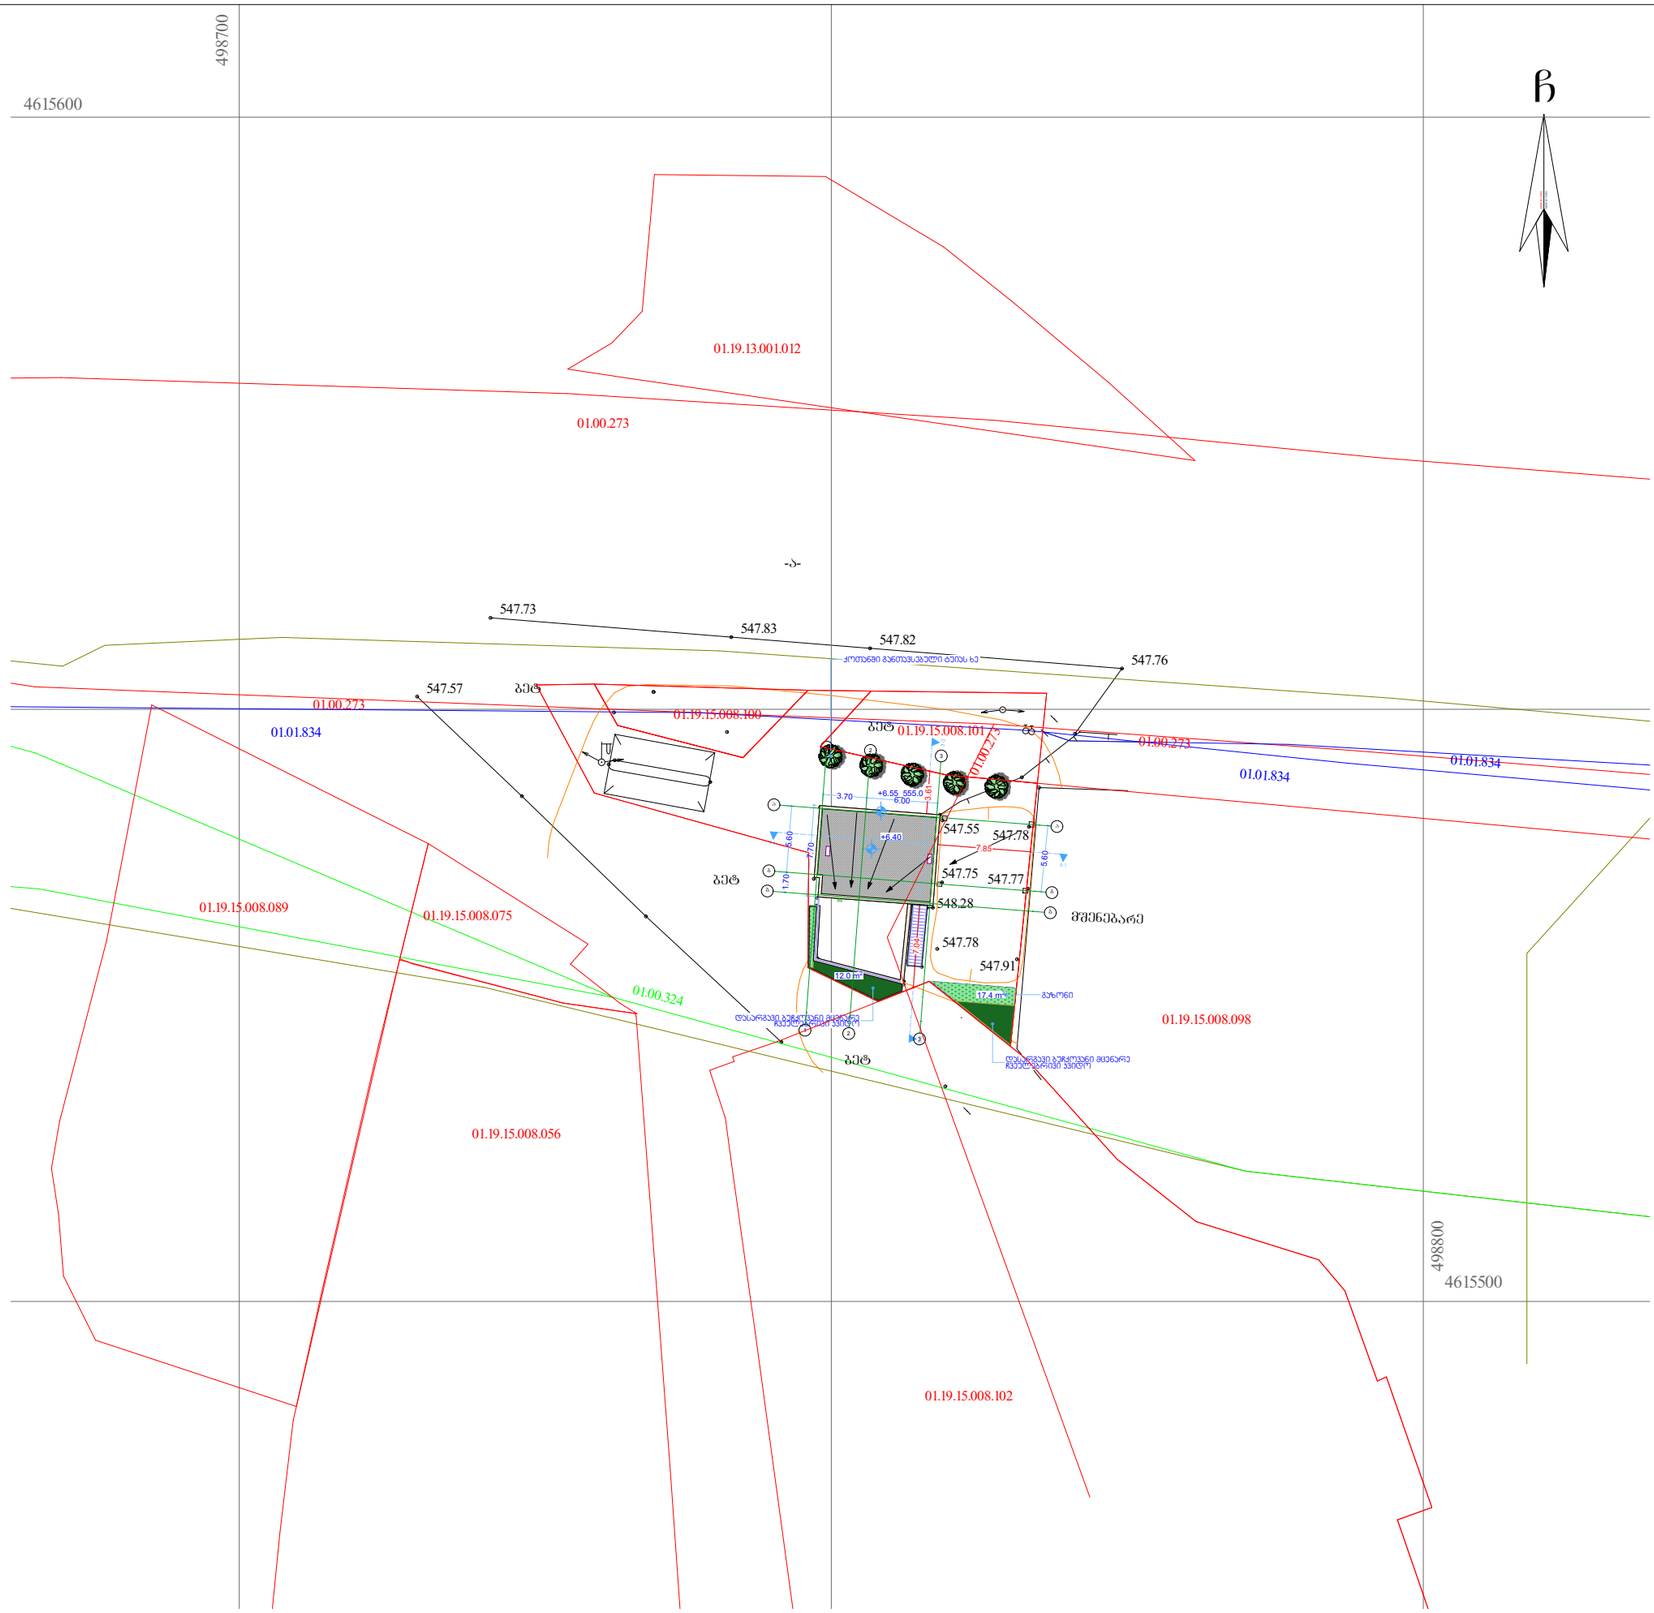

A-3 თბილისი 2020წ.

ექსპლიკაცია

პირობითი ნიშნები

საპროექტო საზღვარი

+0.00 არქ. ნიშნული

ჭრილის ხაზი

შენიშვნები

დამკვეთი: შპს „ნია“	
მეთანხმებულია დამკვეთთან:	ხელმოწერა

არქიტექტურული პროექტი

მისამართი: ქალაქი თბილისი, ლილოს დასახლება, ჯახეთის გზატკეცილი, ,,საქნავთობი"-ს დასახლების მიმდებარედ (ს/ს: 01.19.15.008.106)

შ.პ.ს. ,,პირჯიტაძე და პომპანია"

თანამდებობა	გვარი	ხელმოწერა	
დირექტორი	რ.პირჯიტაძე		
პროექტის ავტორი	დ.მეჯარაშვილი		
დაამუშავა	დ.მეჯარაშვილი		

მასშტაბი მ.1:100

თარიღი 26.03.2020 წ

გენგეგმა

სტადია	ფურცლები	ფურც.
საპროექტო		