ფასადი 1-15 ღერძებზე მაშტაბი 1:250



მისამართი: ქ. თბილისი, ჭუბა ვეკუა №1

მარვალბინიანი საცხოვრებელი სახლი

პირობითი ნიშნები:

- ნაკვეთის საზღვარი
- განაშენიანების რეგულირების ხაზი
- ტექ. დანიშნულების სათავსო

სტადია	პროექტი	
შურცელი	შურცელი	
თანამდებობა	გვარი	ხელმოწერა
დირექტორი	გ.ბენდელიანი	
არქიტექტორი	გ.ბენდელიანი	
არქიტექტორი	ი.გოგოხია	
შესრულა		

საპროექტო ლოგო | **მისამართი**

BIJI ARCHITECTURE

ქ. თბილისი
ლორთქიფანიძის №1

TEL: 595 55-35-74
599 75-28-88

მასშტაბი	1:250	
თარაღი		
სტადია	შურცელი	შურცლები
პროექტი		

ფასადი 15-1 ღერძებზე მაშტაბი 1:250



მისამართი: ქ. ობილისი, ქუჩა ვეკუა №1

მარვალბინიანი საცხოვრებელი სახლი

პირობითი ნიშნები:

- ნაკვეთის საზღვარი
- განაშენიანების რეგულირების ხაზი
- ტექ. დანიშნულების სათავსო

სტადია	პროექტი	
შურცელი	შურცელი	
თანამდებობა	გვარი	ხელმოწერა
დირექტორი	გ.გენდელიანი	
არქიტექტორი	გ.გენდელიანი	
არქიტექტორი	ი.გოგოხია	
შესრულა		

საპროექტო ლოგო	მისამართი
BIJI ARCHITECTURE	ქ. ობილისი ლორთქიფანიძის №1

TEL: 595 55-35-74
599 75-28-88

მასშტაბი	1:250	
თარიღი		
სტადია	შურცელი	შურცლები
პროექტი		

ფასადი ა-კ ღერძებზე მაშტაბი 1:250

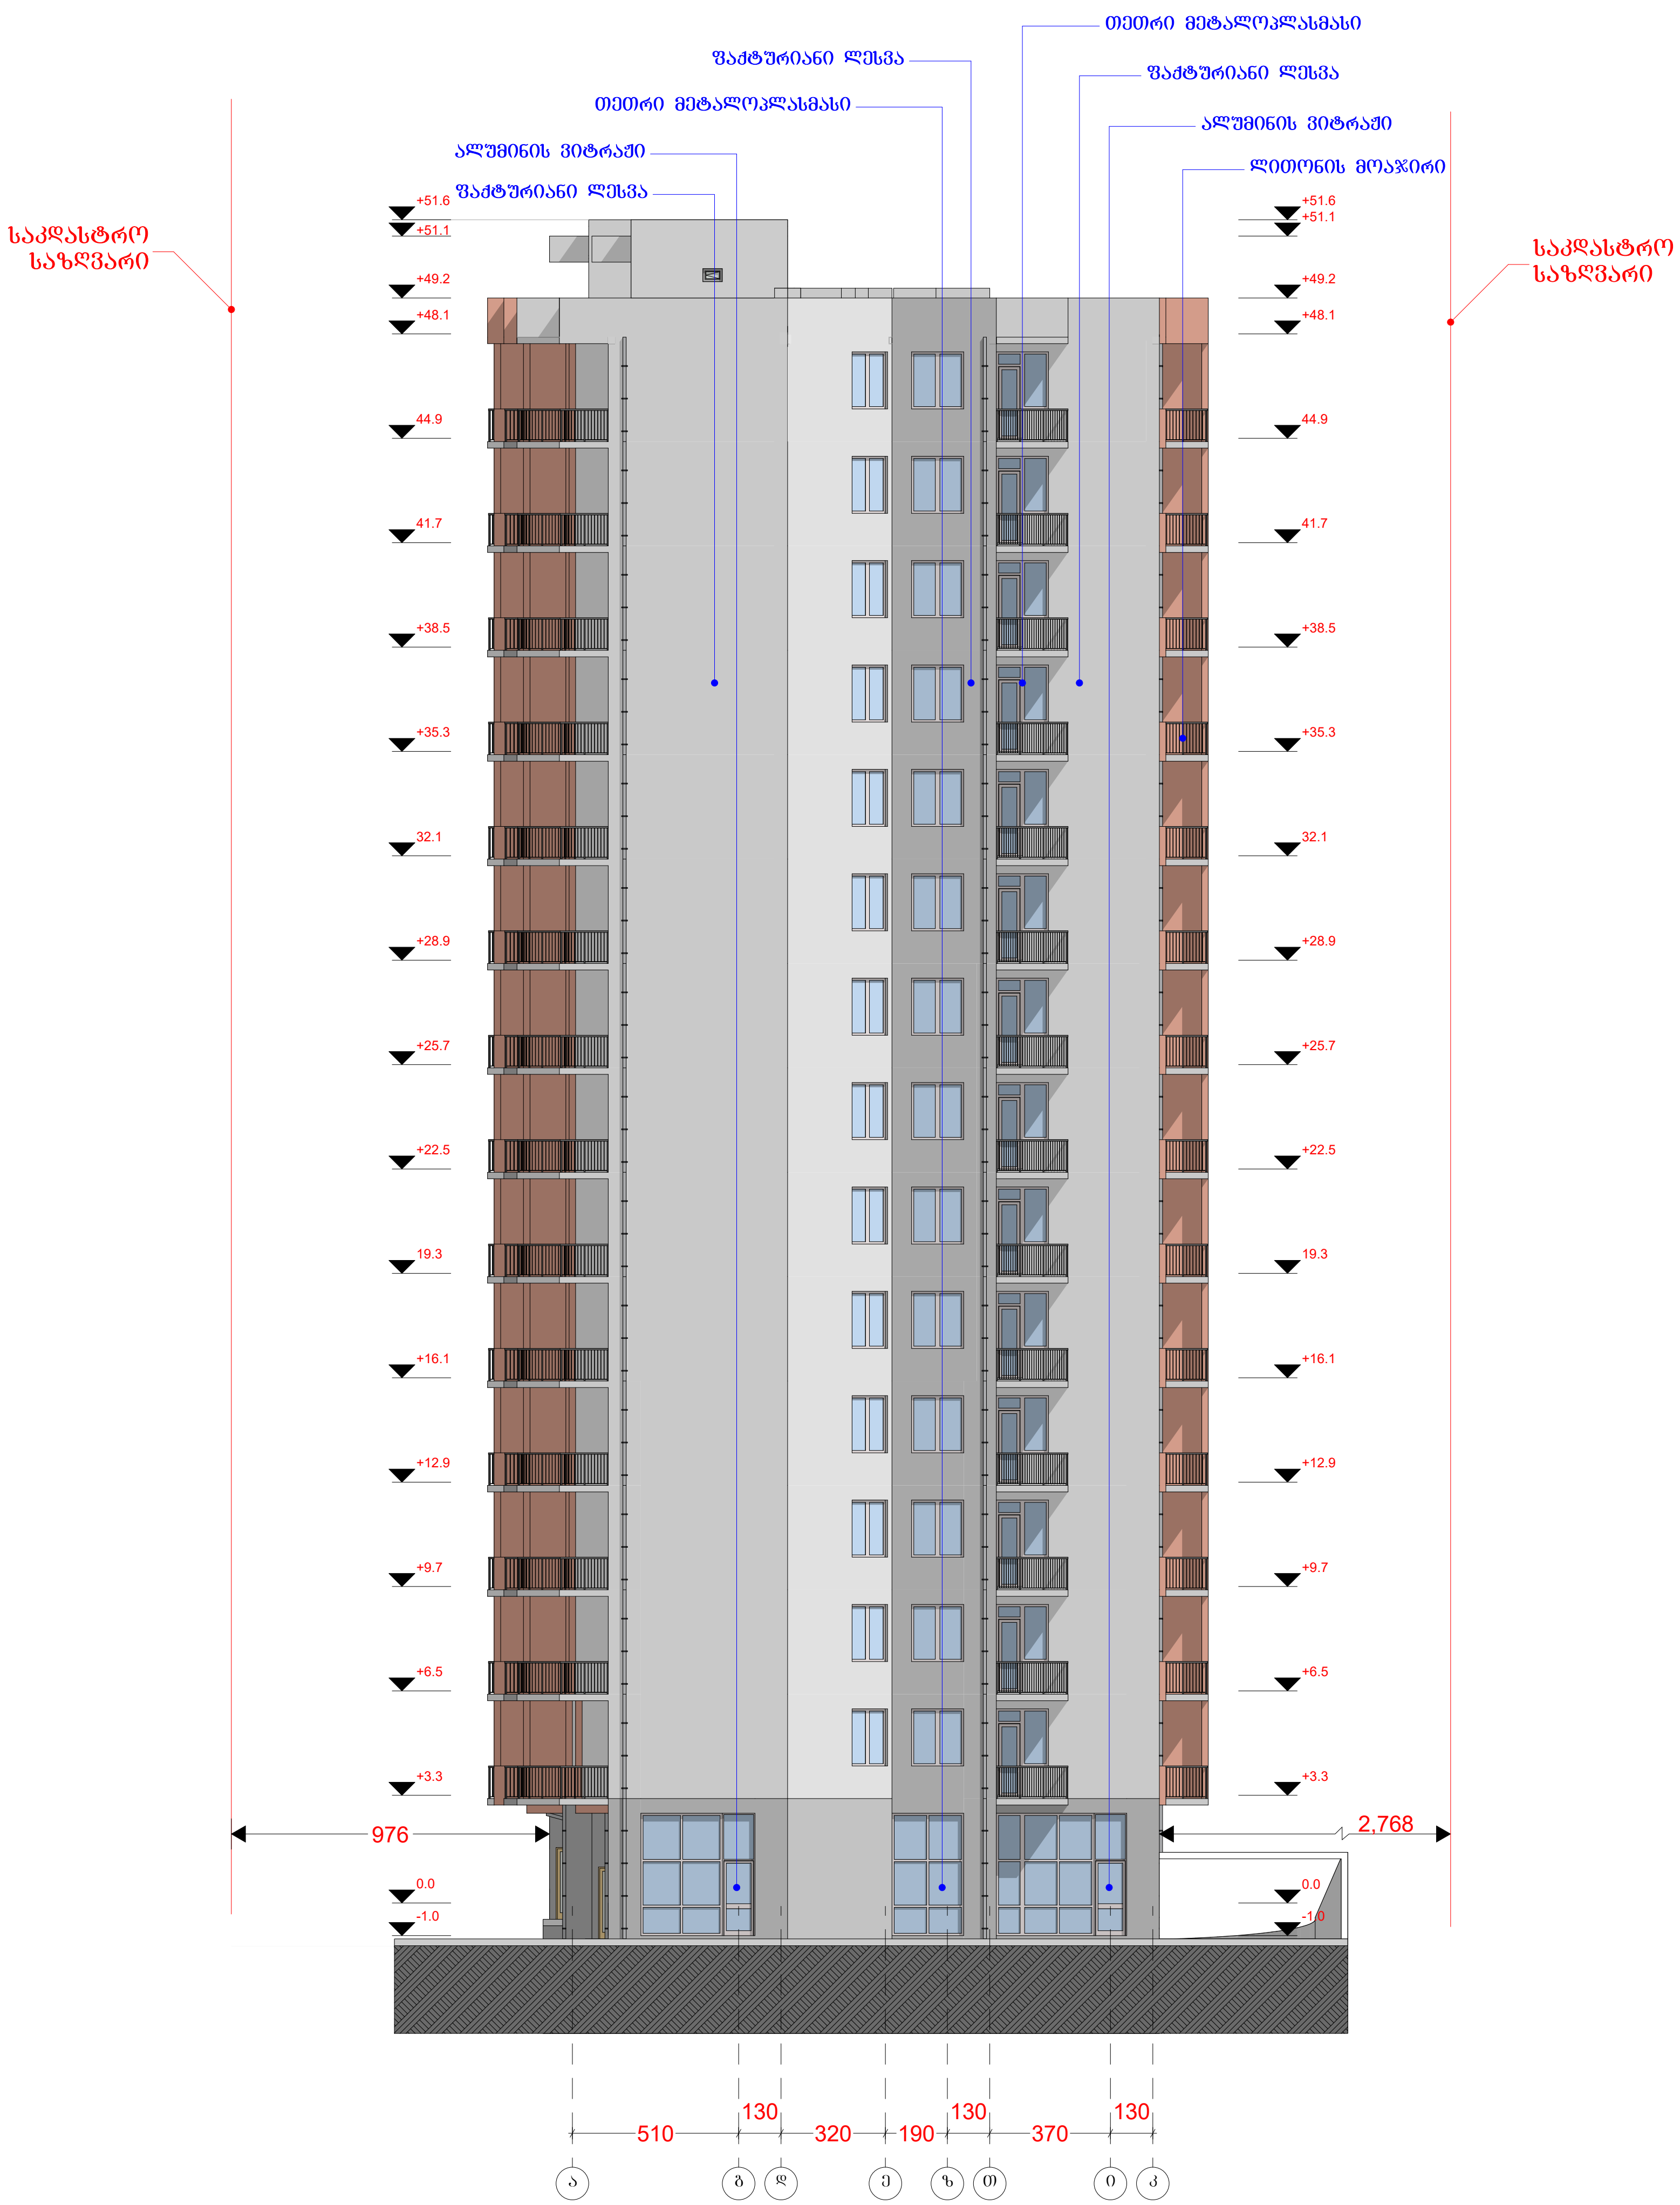

მისამართი: ქ. თბილისი, ქუჩა ვეკუა №1

მარვალბინიანი საცხოვრებელი სახლი

პირობითი ნიშნები:

- ნაკვეთის საზღვარი
- განაშენიანების რეგულირების ხაზი
- ტექ. დანიშნულების სათავსო

სტადია	პროექტი	
ფურცელი	ფურცელი	
თანამდებობა	გვარი	ხელმოწერა
დირექტორი	გ.ბენდელიანი	
არქიტექტორი	გ.ბენდელიანი	
არქიტექტორი	ი.გოგოხია	
შეასრულა		

საპროექტო ლოგო	მისამართი
BIJI ARCHITECTURE BIJI ARCHITECTURE	ქ. თბილისი ლორთქიფანიძის №1 TEL: 595 55-35-74 599 75-28-88

მასშტაბი	1:250	
თარაღი		
სტადია	ფურცელი	ფურცლები
პროექტი		

ფასადი კ-ა ღერძებზე მაშტაბი 1:250

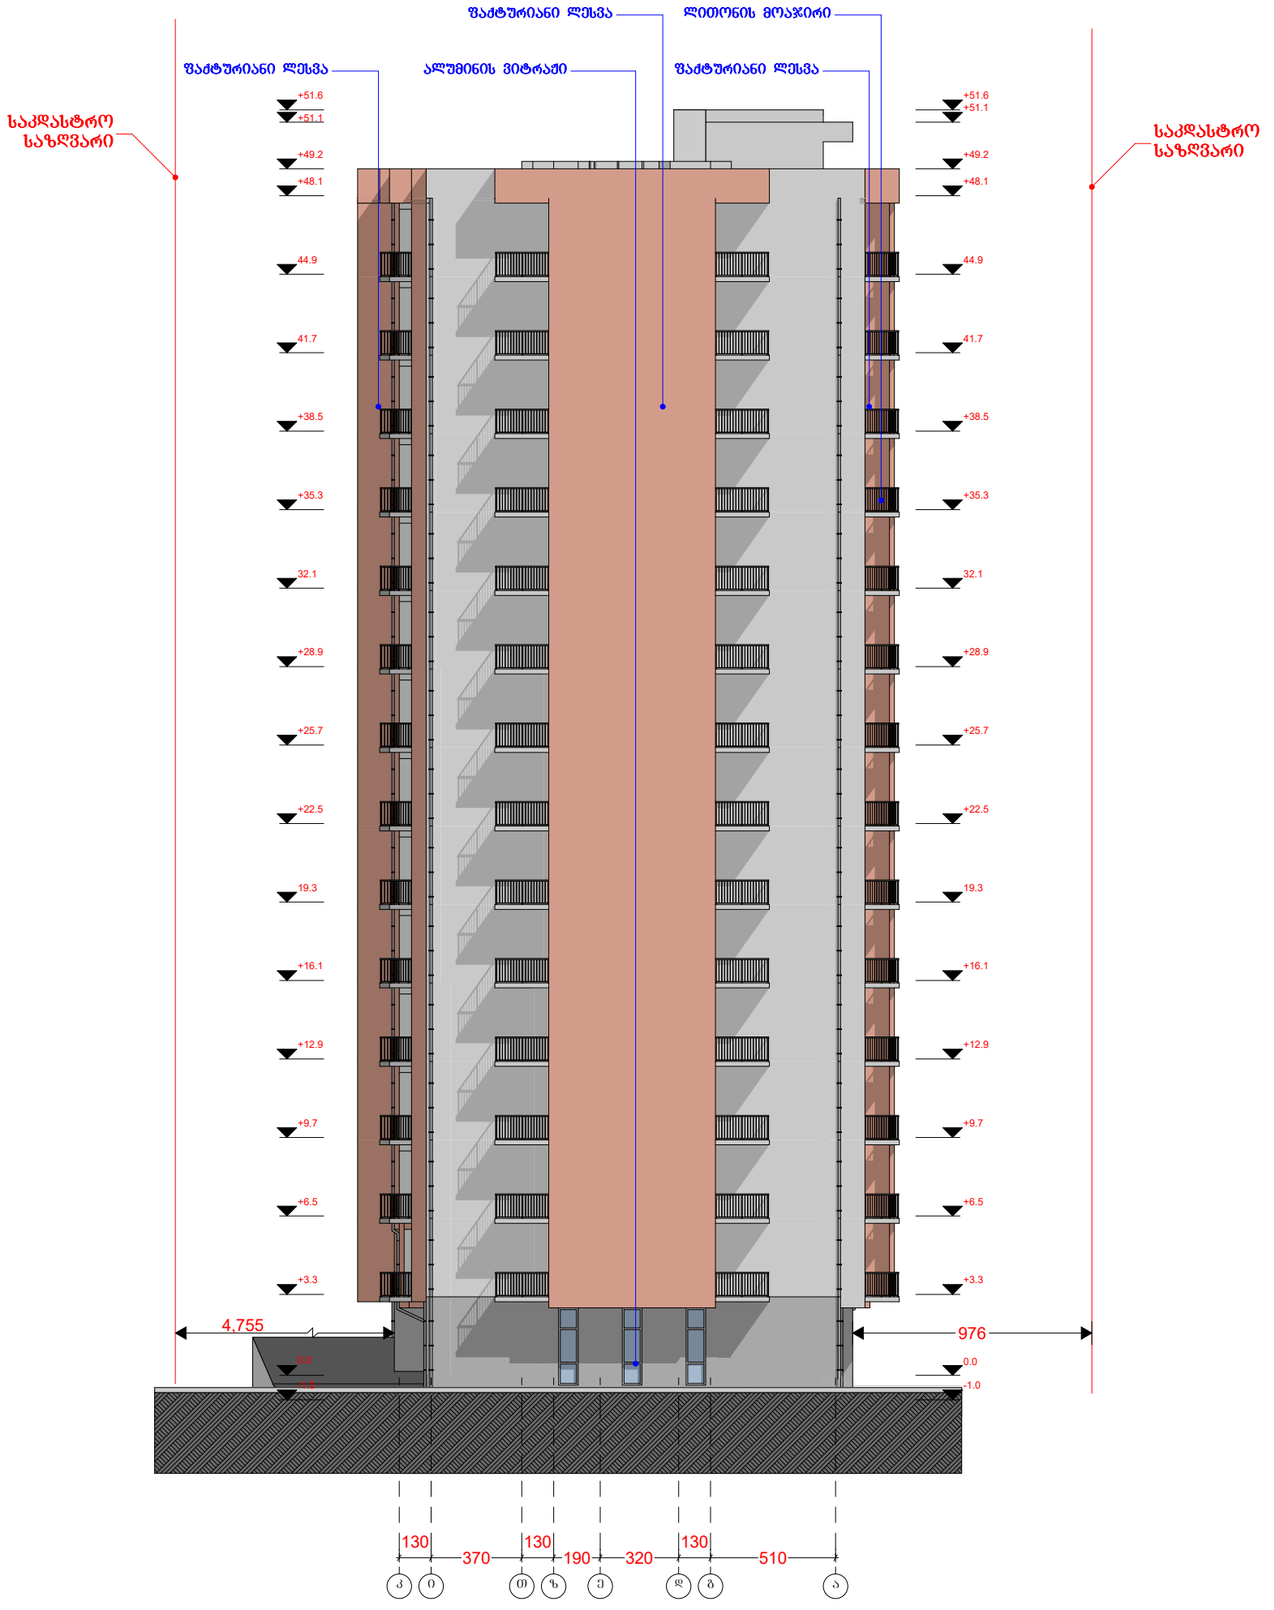

მისამართი: ქ. ობილისი, ქუჩა ვეკუა №1

მარვალბინიანი საცხოვრებელი სახლი

პირობითი ნიშნები:

- ნაკვეთის საზღვარი
- განაშენიანების რეგულირების ხაზი
- ტექ. დანიშნულების სათავსო

სტადია	პროექტი	
შურცელი	შურცელი	
თანამდებობა	გვარი	ხელმოწერა
დირექტორი	გ.გენდელიანი	
არქიტექტორი	გ.გენდელიანი	
არქიტექტორი	ი.ბოგბოხია	
შესრულა		

საპროექტო ლოგო	მისამართი
BIJI ARCHITECTURE	ქ. ობილისი ლორთქიფანიძის №1
	TEL: 595 55-35-74 599 75-28-88

მასშტაბი	1:250	
თარიღი		
სტადია	შურცელი	შურცლები
პროექტი		