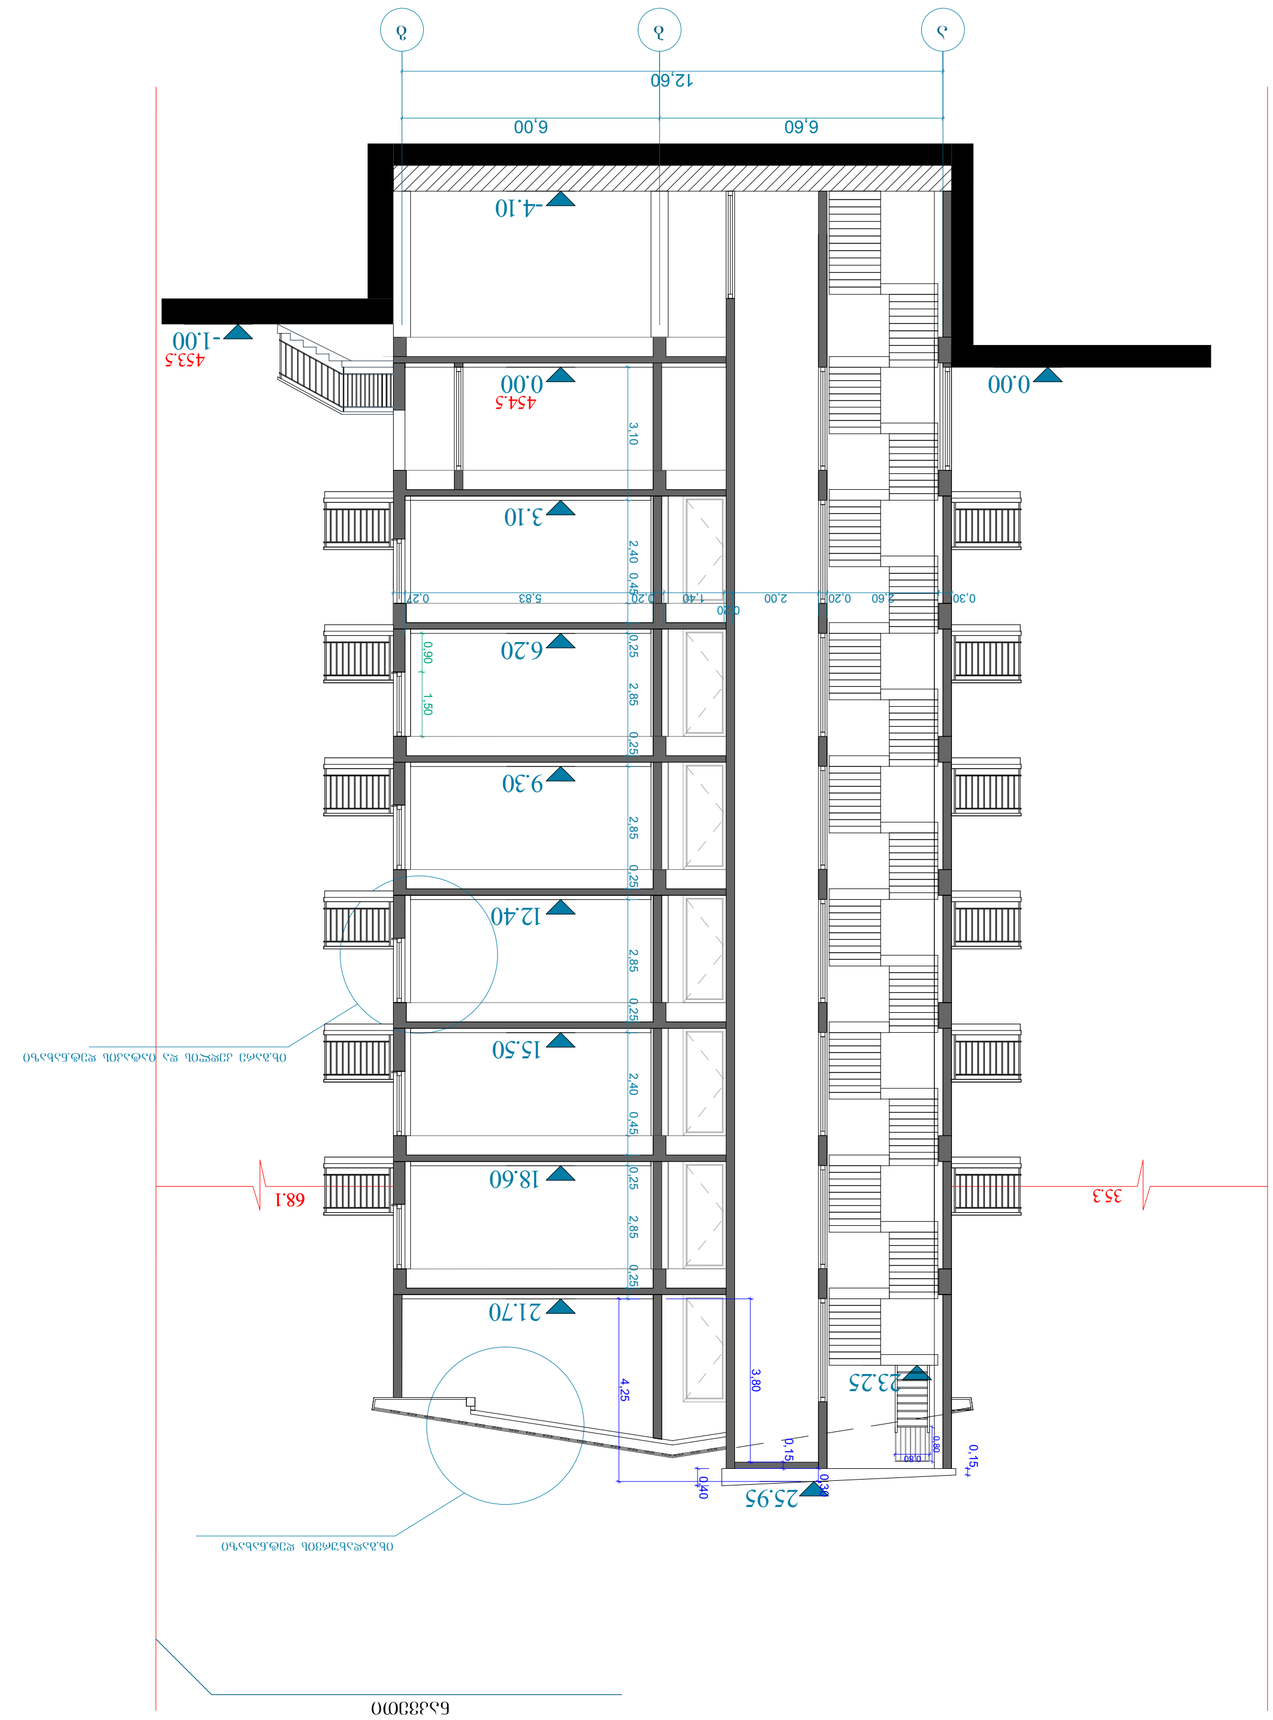

ბინათმშენებლობა

ბინა №6-ის პლანი, ფასადი და ჭრილი









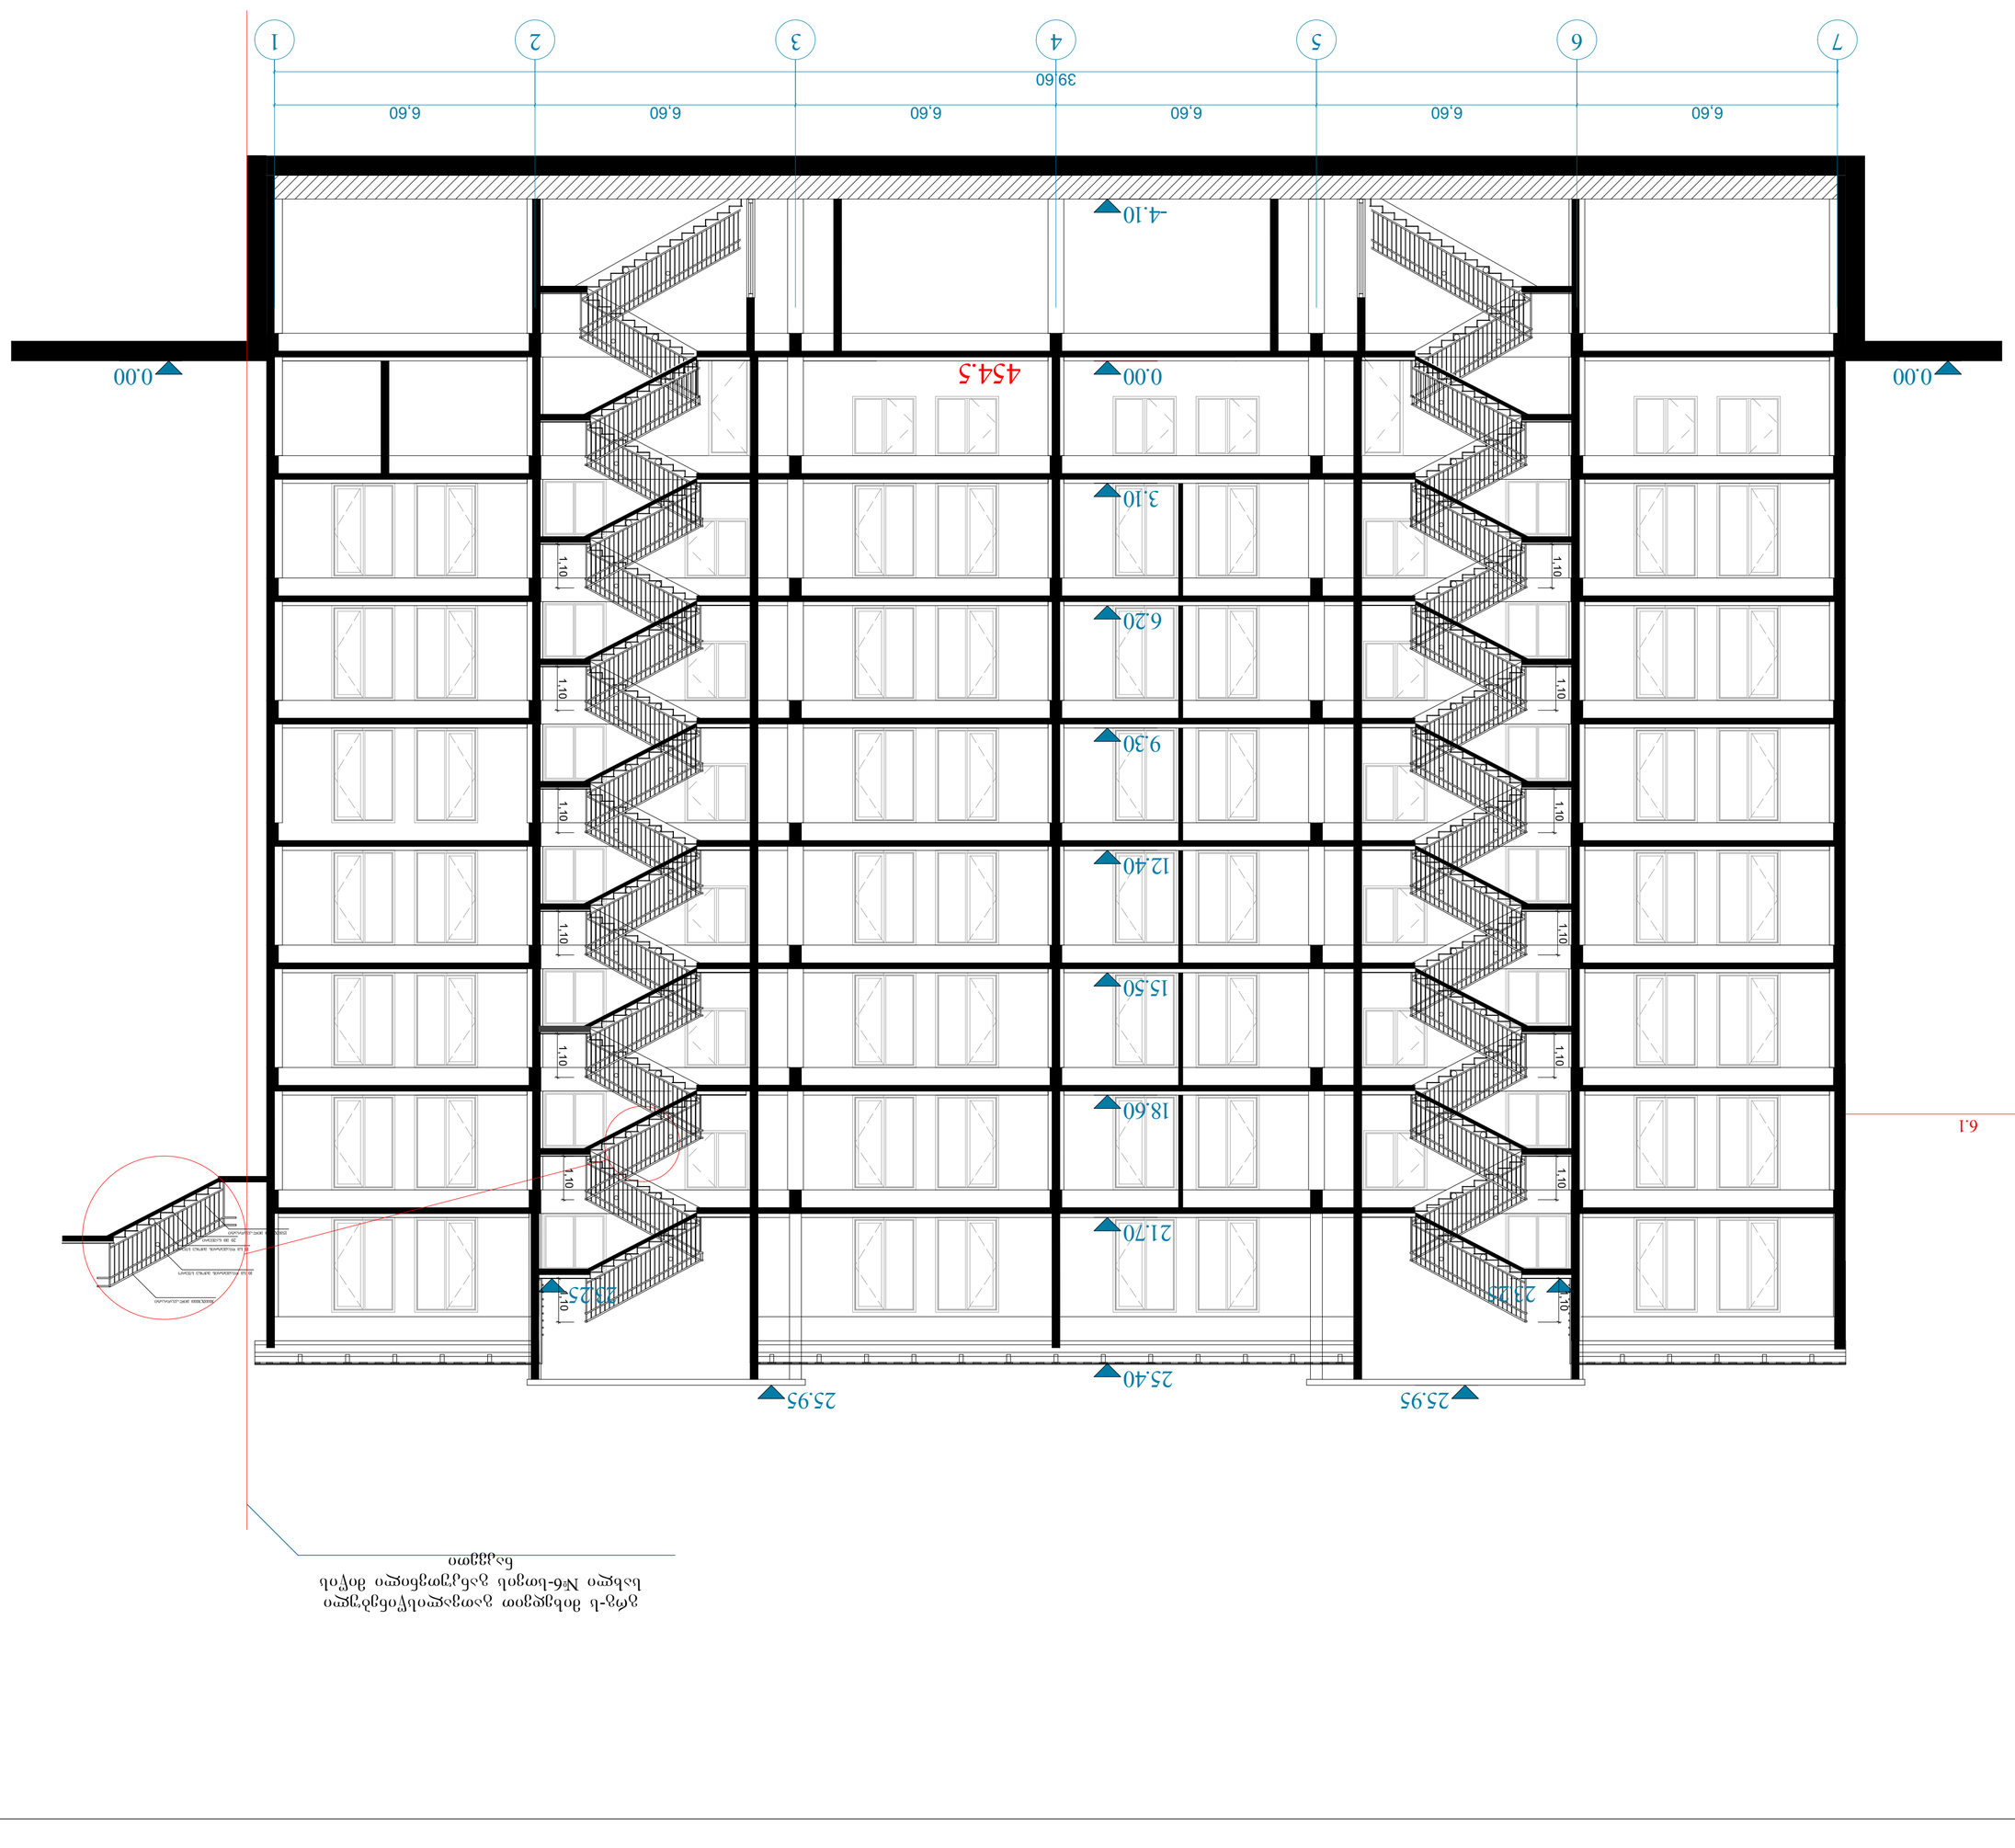

ბრძანება ქალაქ თბილისის მუნიციპალიტეტის საკრებულოს №6-ლოგის 9 ნოემბრის დადგენილების
დანართი

ფასადი 2-2

პროექტის დასახელება	ბინათმშენებლობა
ობიექტის მისამართი	ქ. თბილისი, ისანი-სამგორის რაიონი, ვაკის ველი, კვარტალი XXXVIII, ნაკვეთი 38
ნახაზის დასახელება	ფასადი 2-2
ფორმატი	A3
layout	
file	

