ფასადი 1-5 ღერძებში

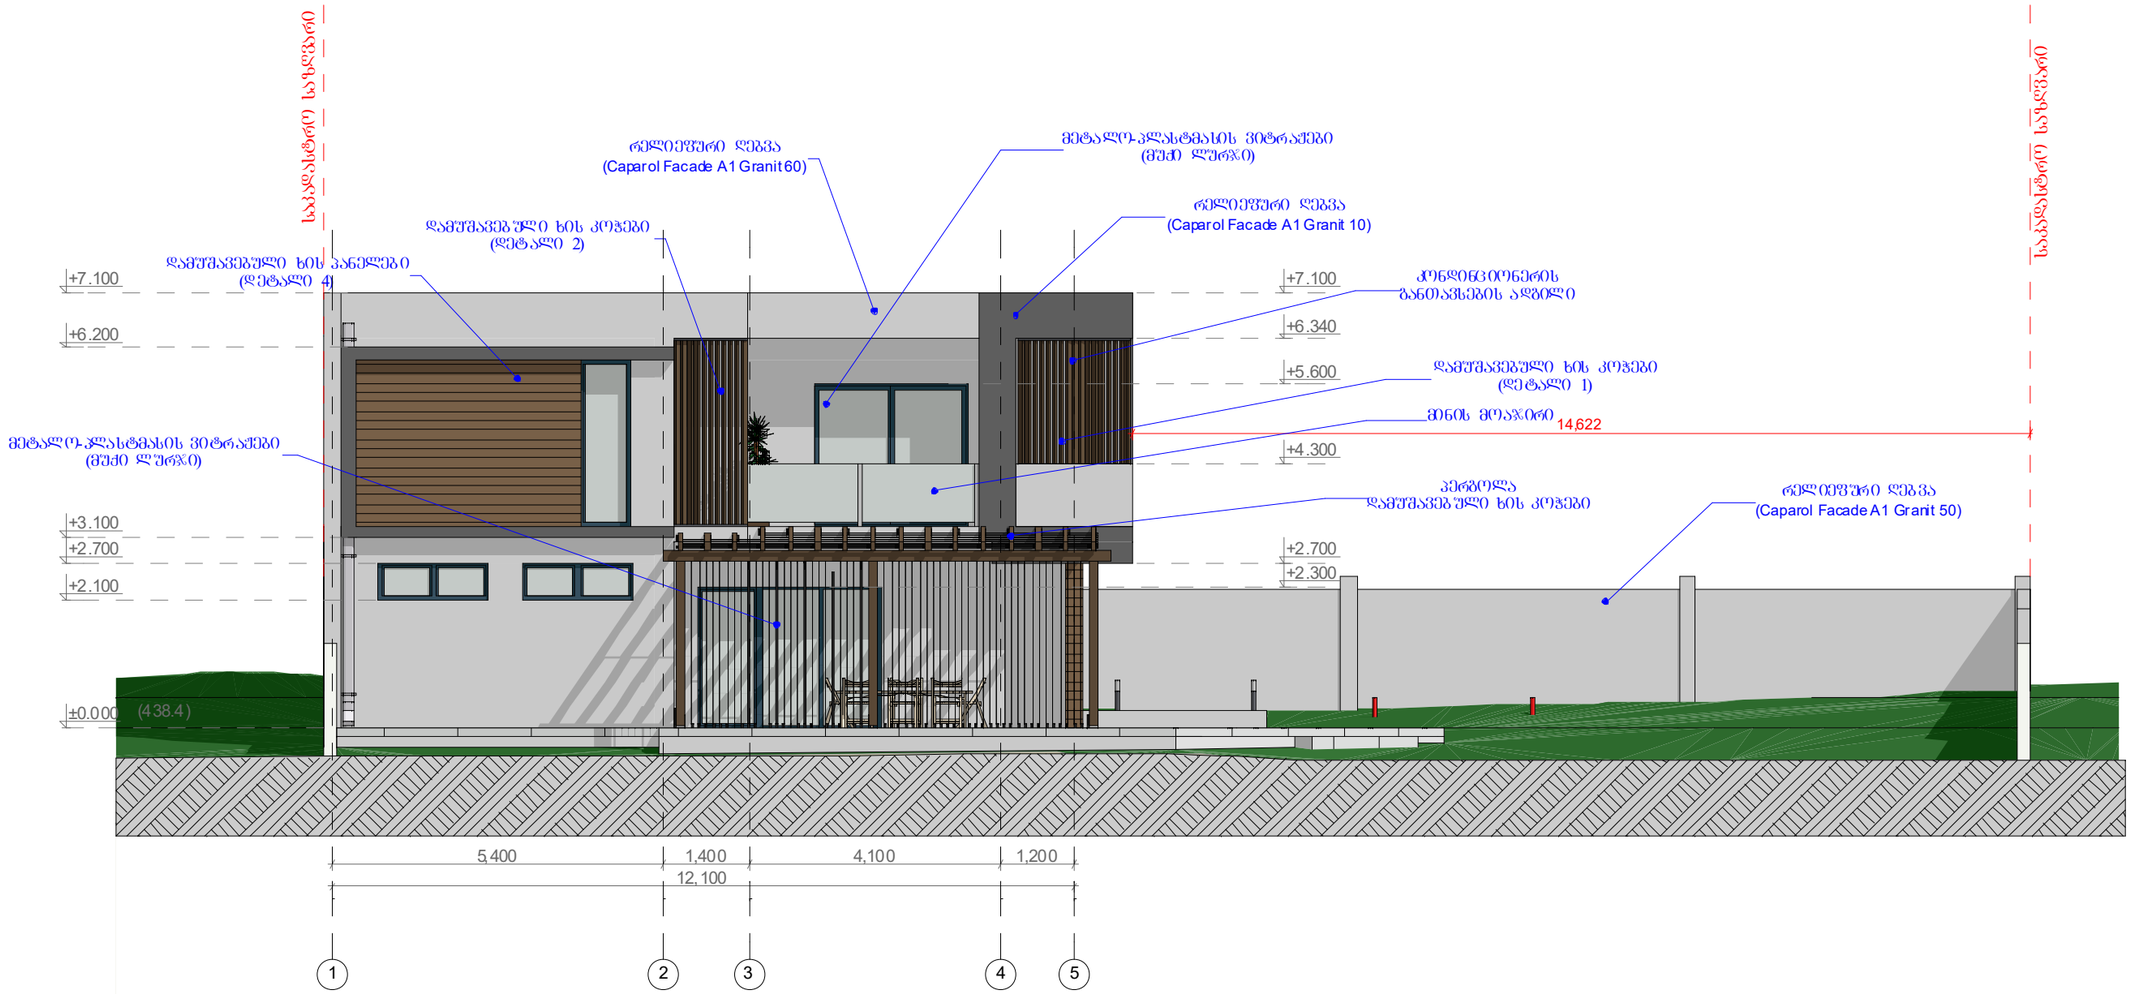

ფასადი 5-1 ღერძებში

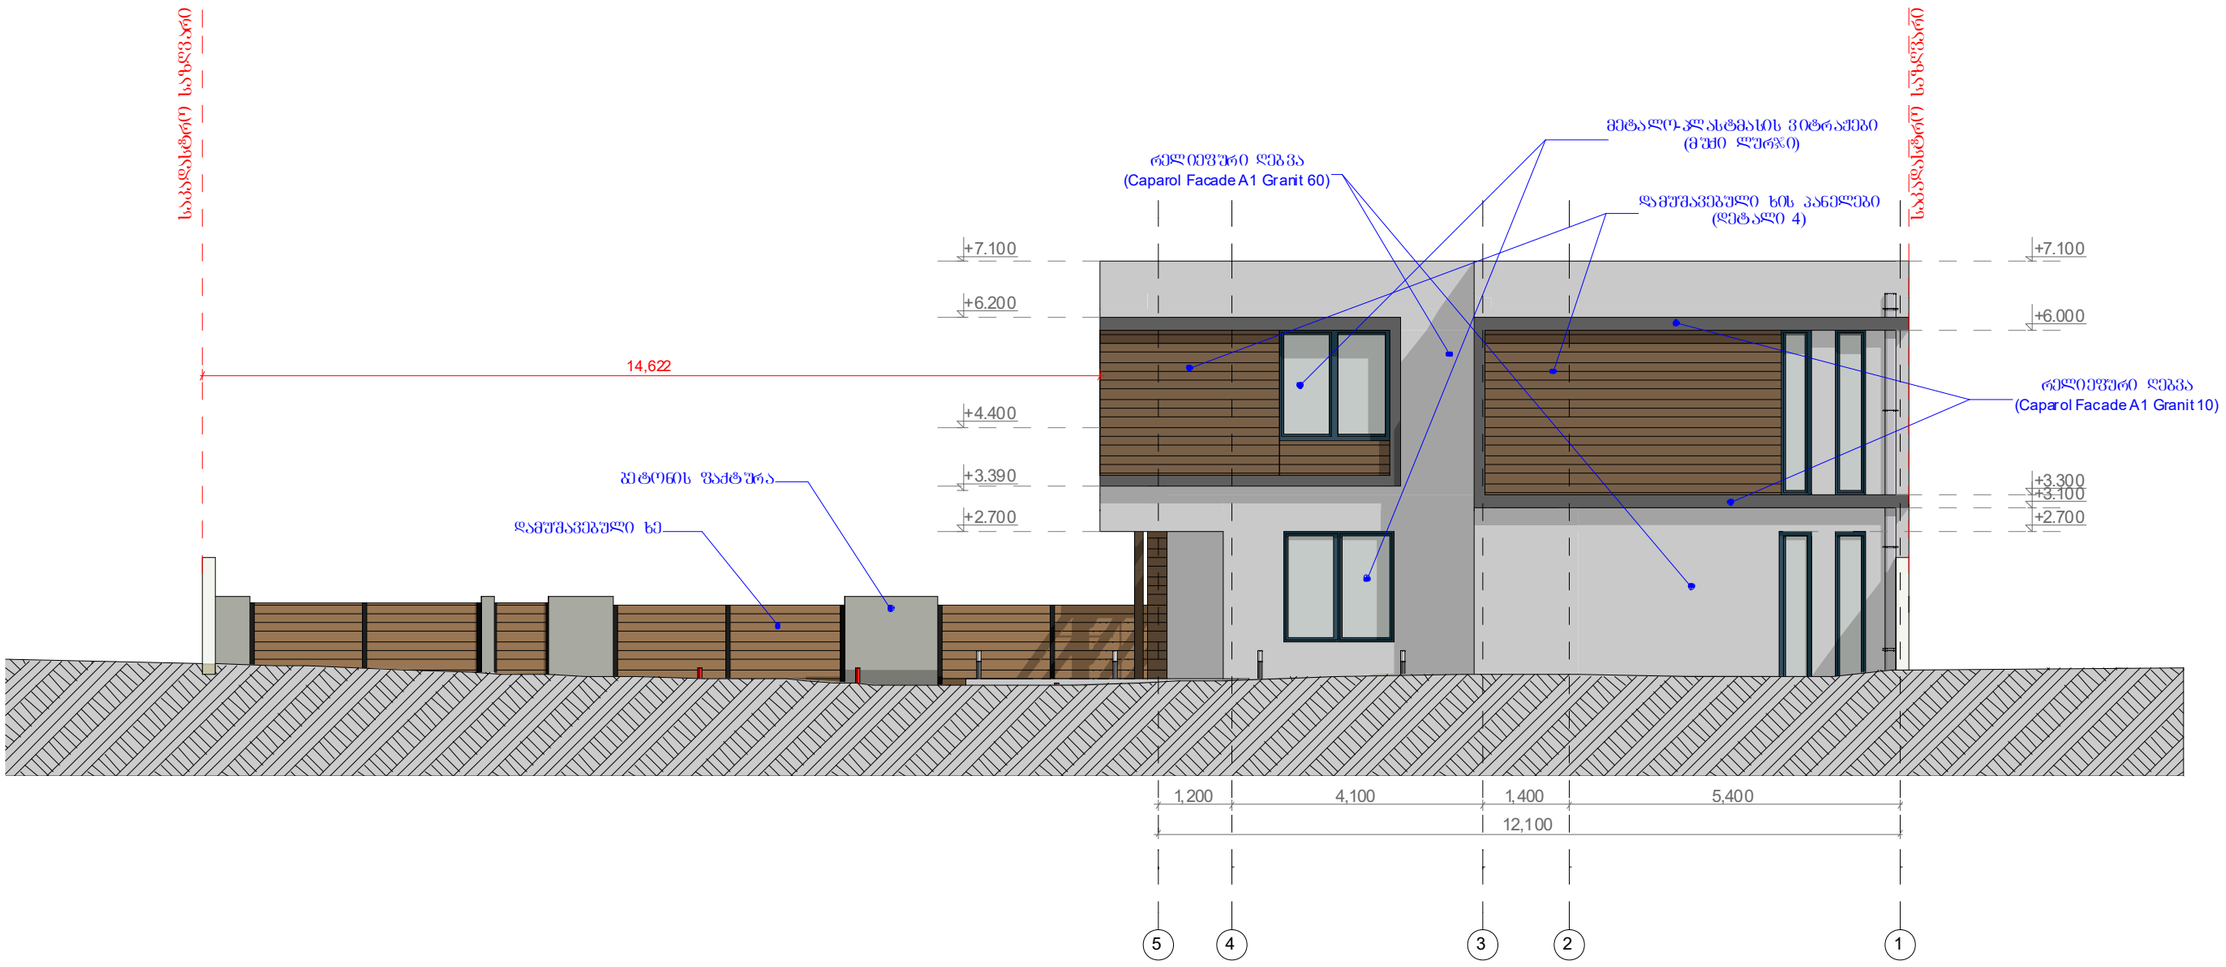

ფასადი E-A ღერძებში

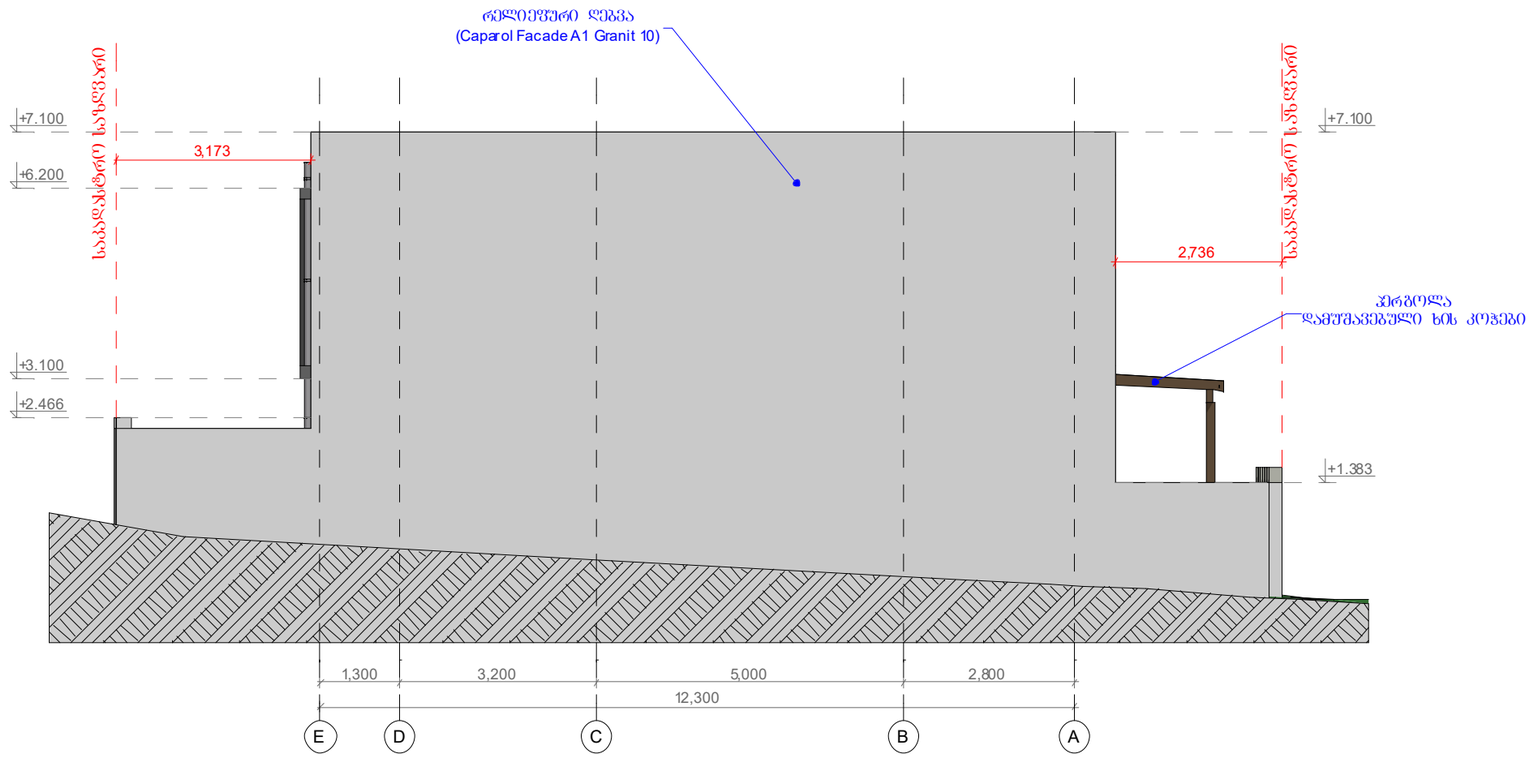

ფასადი A-E ღერძებში



არქიტექტურული ელემენტები და დეტალები

ფანჯრები		კარები და ფანჯარა	კარი	სლაიდი
ფ1 (2ც) 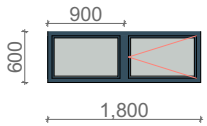	ფ2 (2ც) 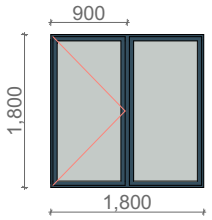	კ-ფ 1 (1ც) 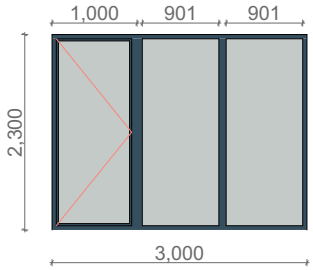	კ1 (1ც) 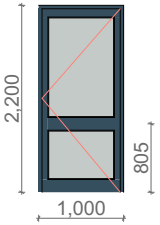	ს1 (3ც) 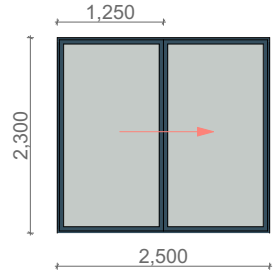
ფ3 (2ც) 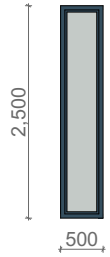	ფ4 (1ც) 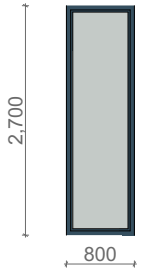	კ-ფ 2 (2ც) 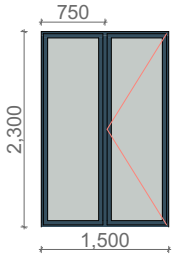	კ2 (1ც) 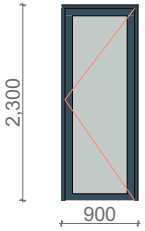	
ფ5 (1ც) 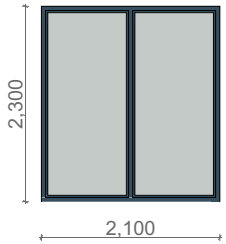	ფ6 (2ც) 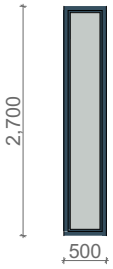			

დეტალი 1

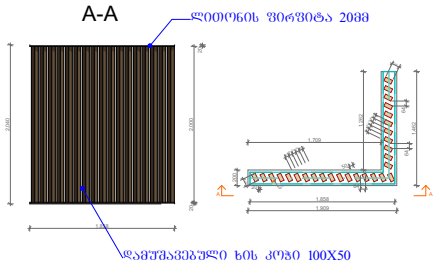

დეტალი 2

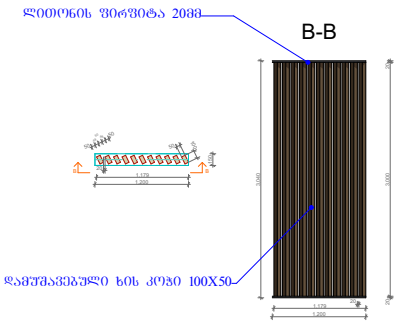

დეტალი 3

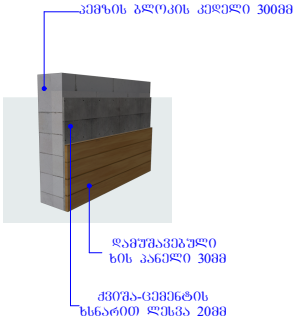

ტიპიური კედლის მოწყობის ჩრაბმენტი

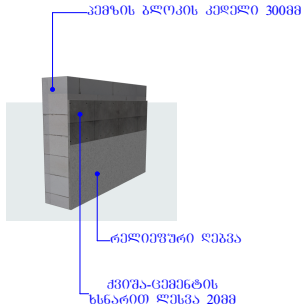

პერგოლა

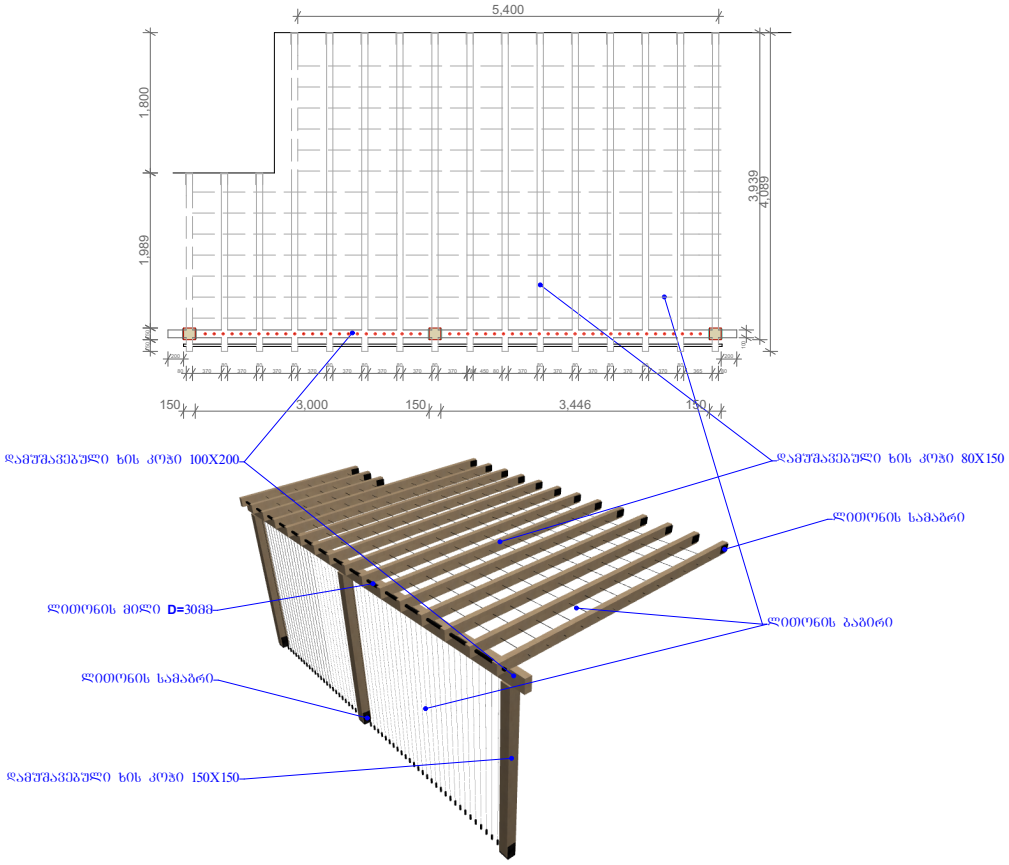

დეტალი 4

