ფასადი 1 – 9 ღერძებში

მ. 1 : 100

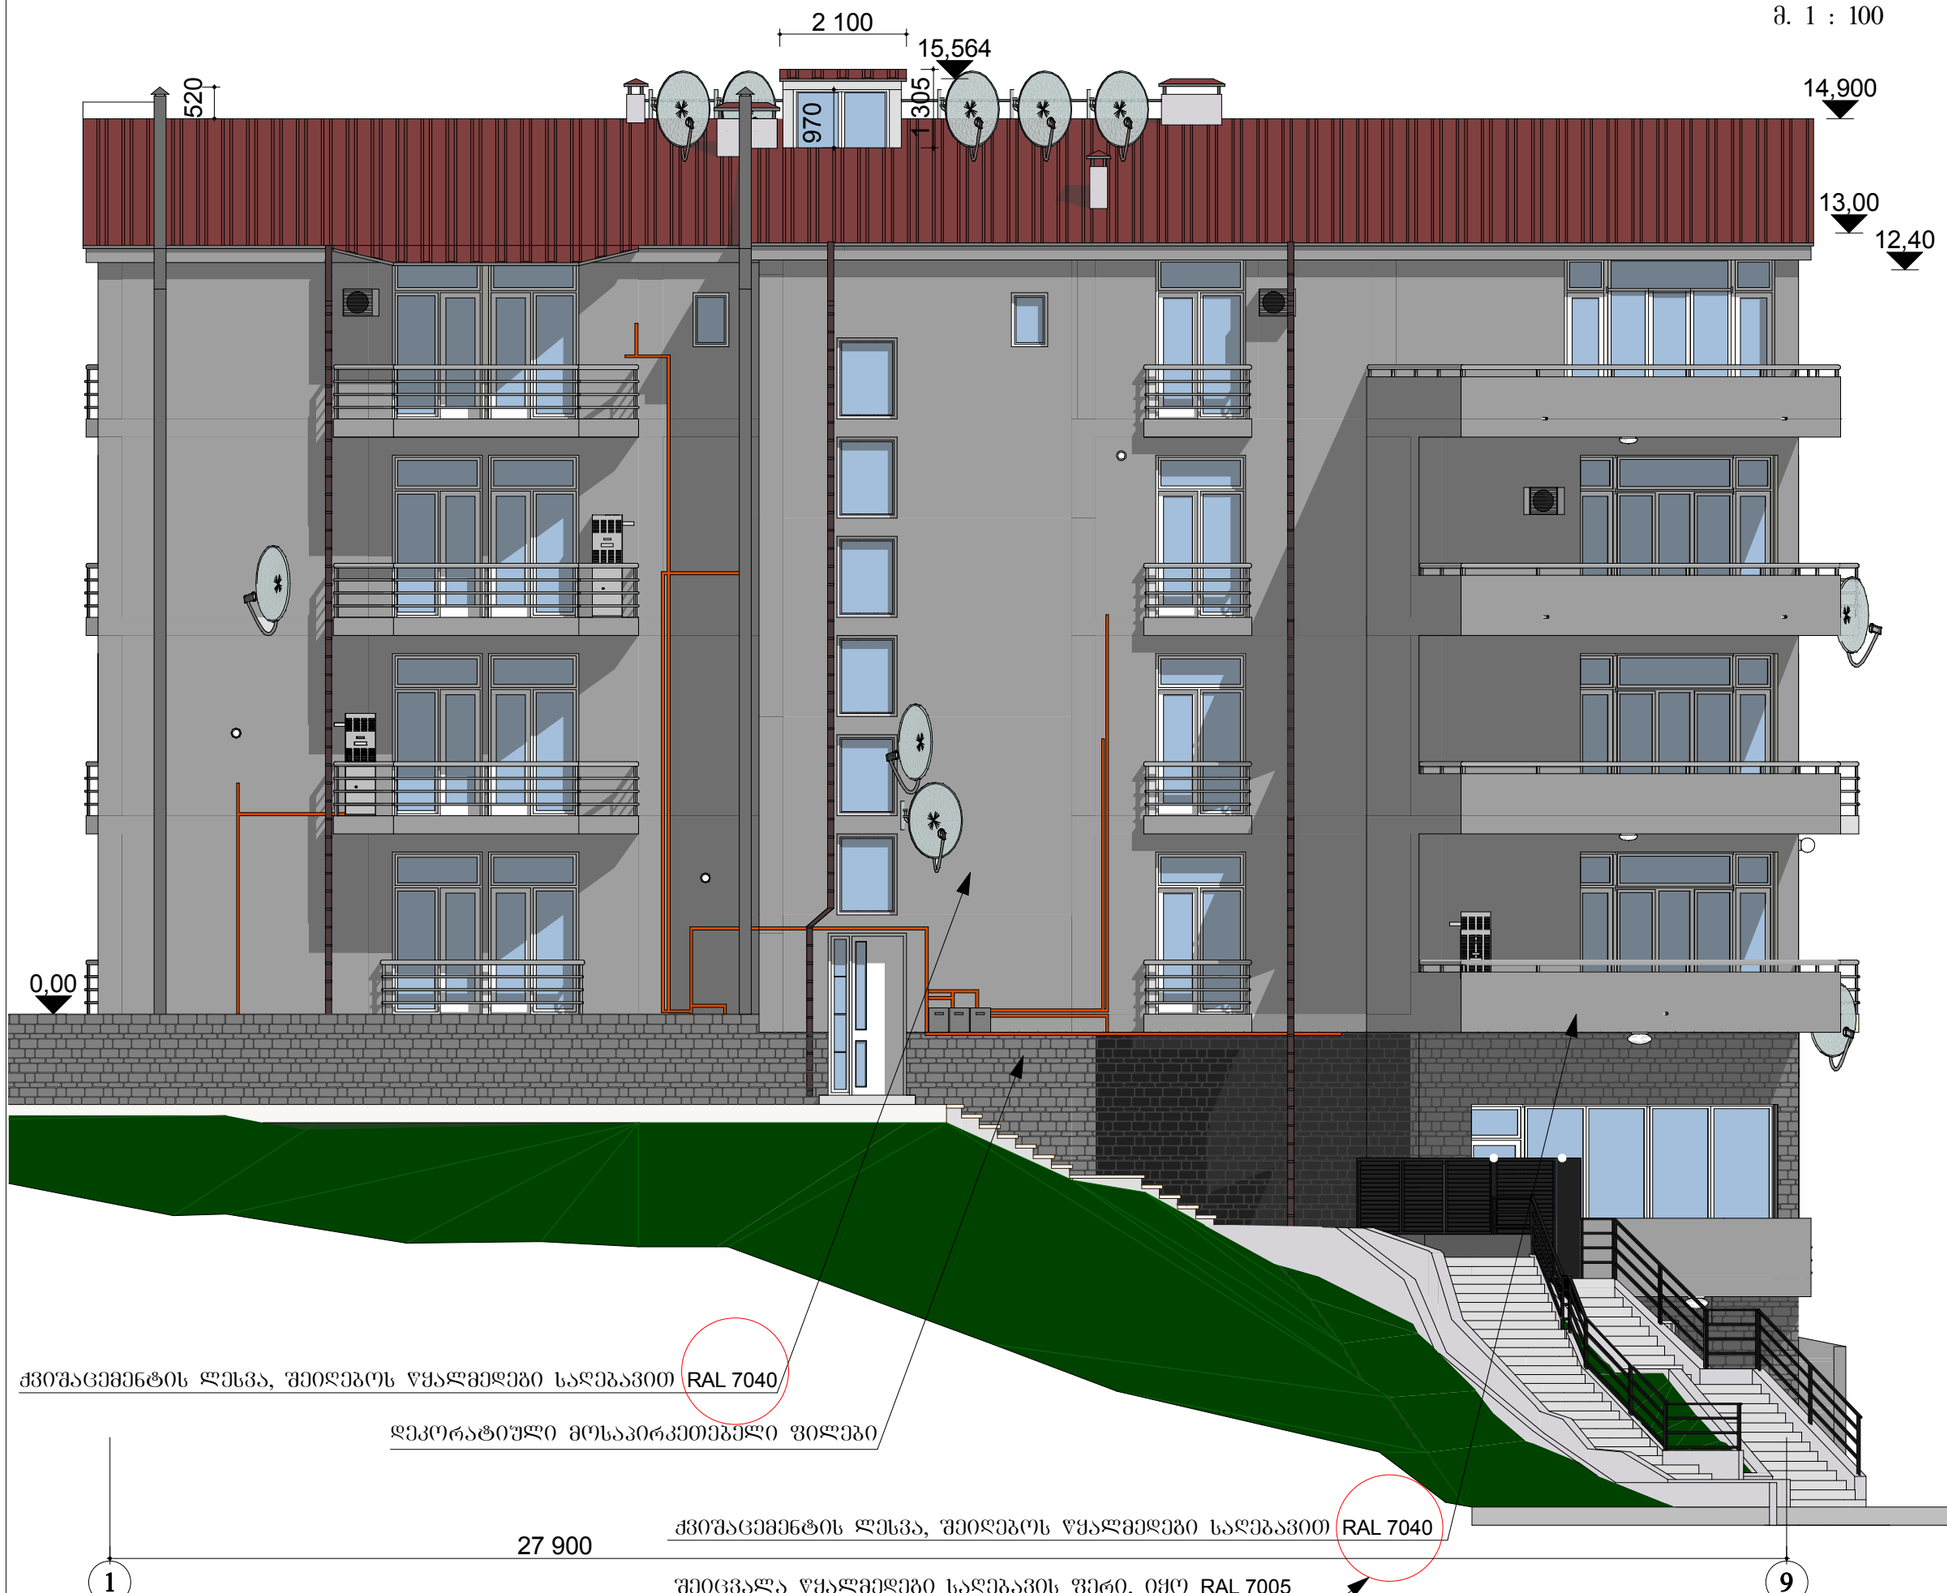

ფორმატი	დაკვეთა №	ფაილის სახელი
A/3	2102.60.11	

ექსპლიკაცია:

პირობითი აღნიშვნები

შენიშვნები:

დამკვეთი
ამხანაგობა "ბაგები 2007"

მისამართი
იმედაძის ქ. I ჩიხი №8

პროექტის სახელწოდება
მრავალბინიანი საცხოვრებელი სახლის კორექტირებული პროექტი

	გვარი	ხელმოწერა	თარიღი
დირექტორი	ზ.ბარამაძე		
არ. პეტორი	ძ. ბოძოძე		
არქიტექტორი	ძ. ბოძოძე		

შპს "გრაფიტი" 202237999
GRAFITI LTD
E-mail: GRAFITI_LTD @ yahoo.com

მასშტაბი	1:100	ფასადი 1-9
თარიღი	31.01.2013	
სტადია	ფურცელი	ფურცლები
სტ. არ.		

ფასადი 9 – 1 ღერძებში

მ. 1 : 100

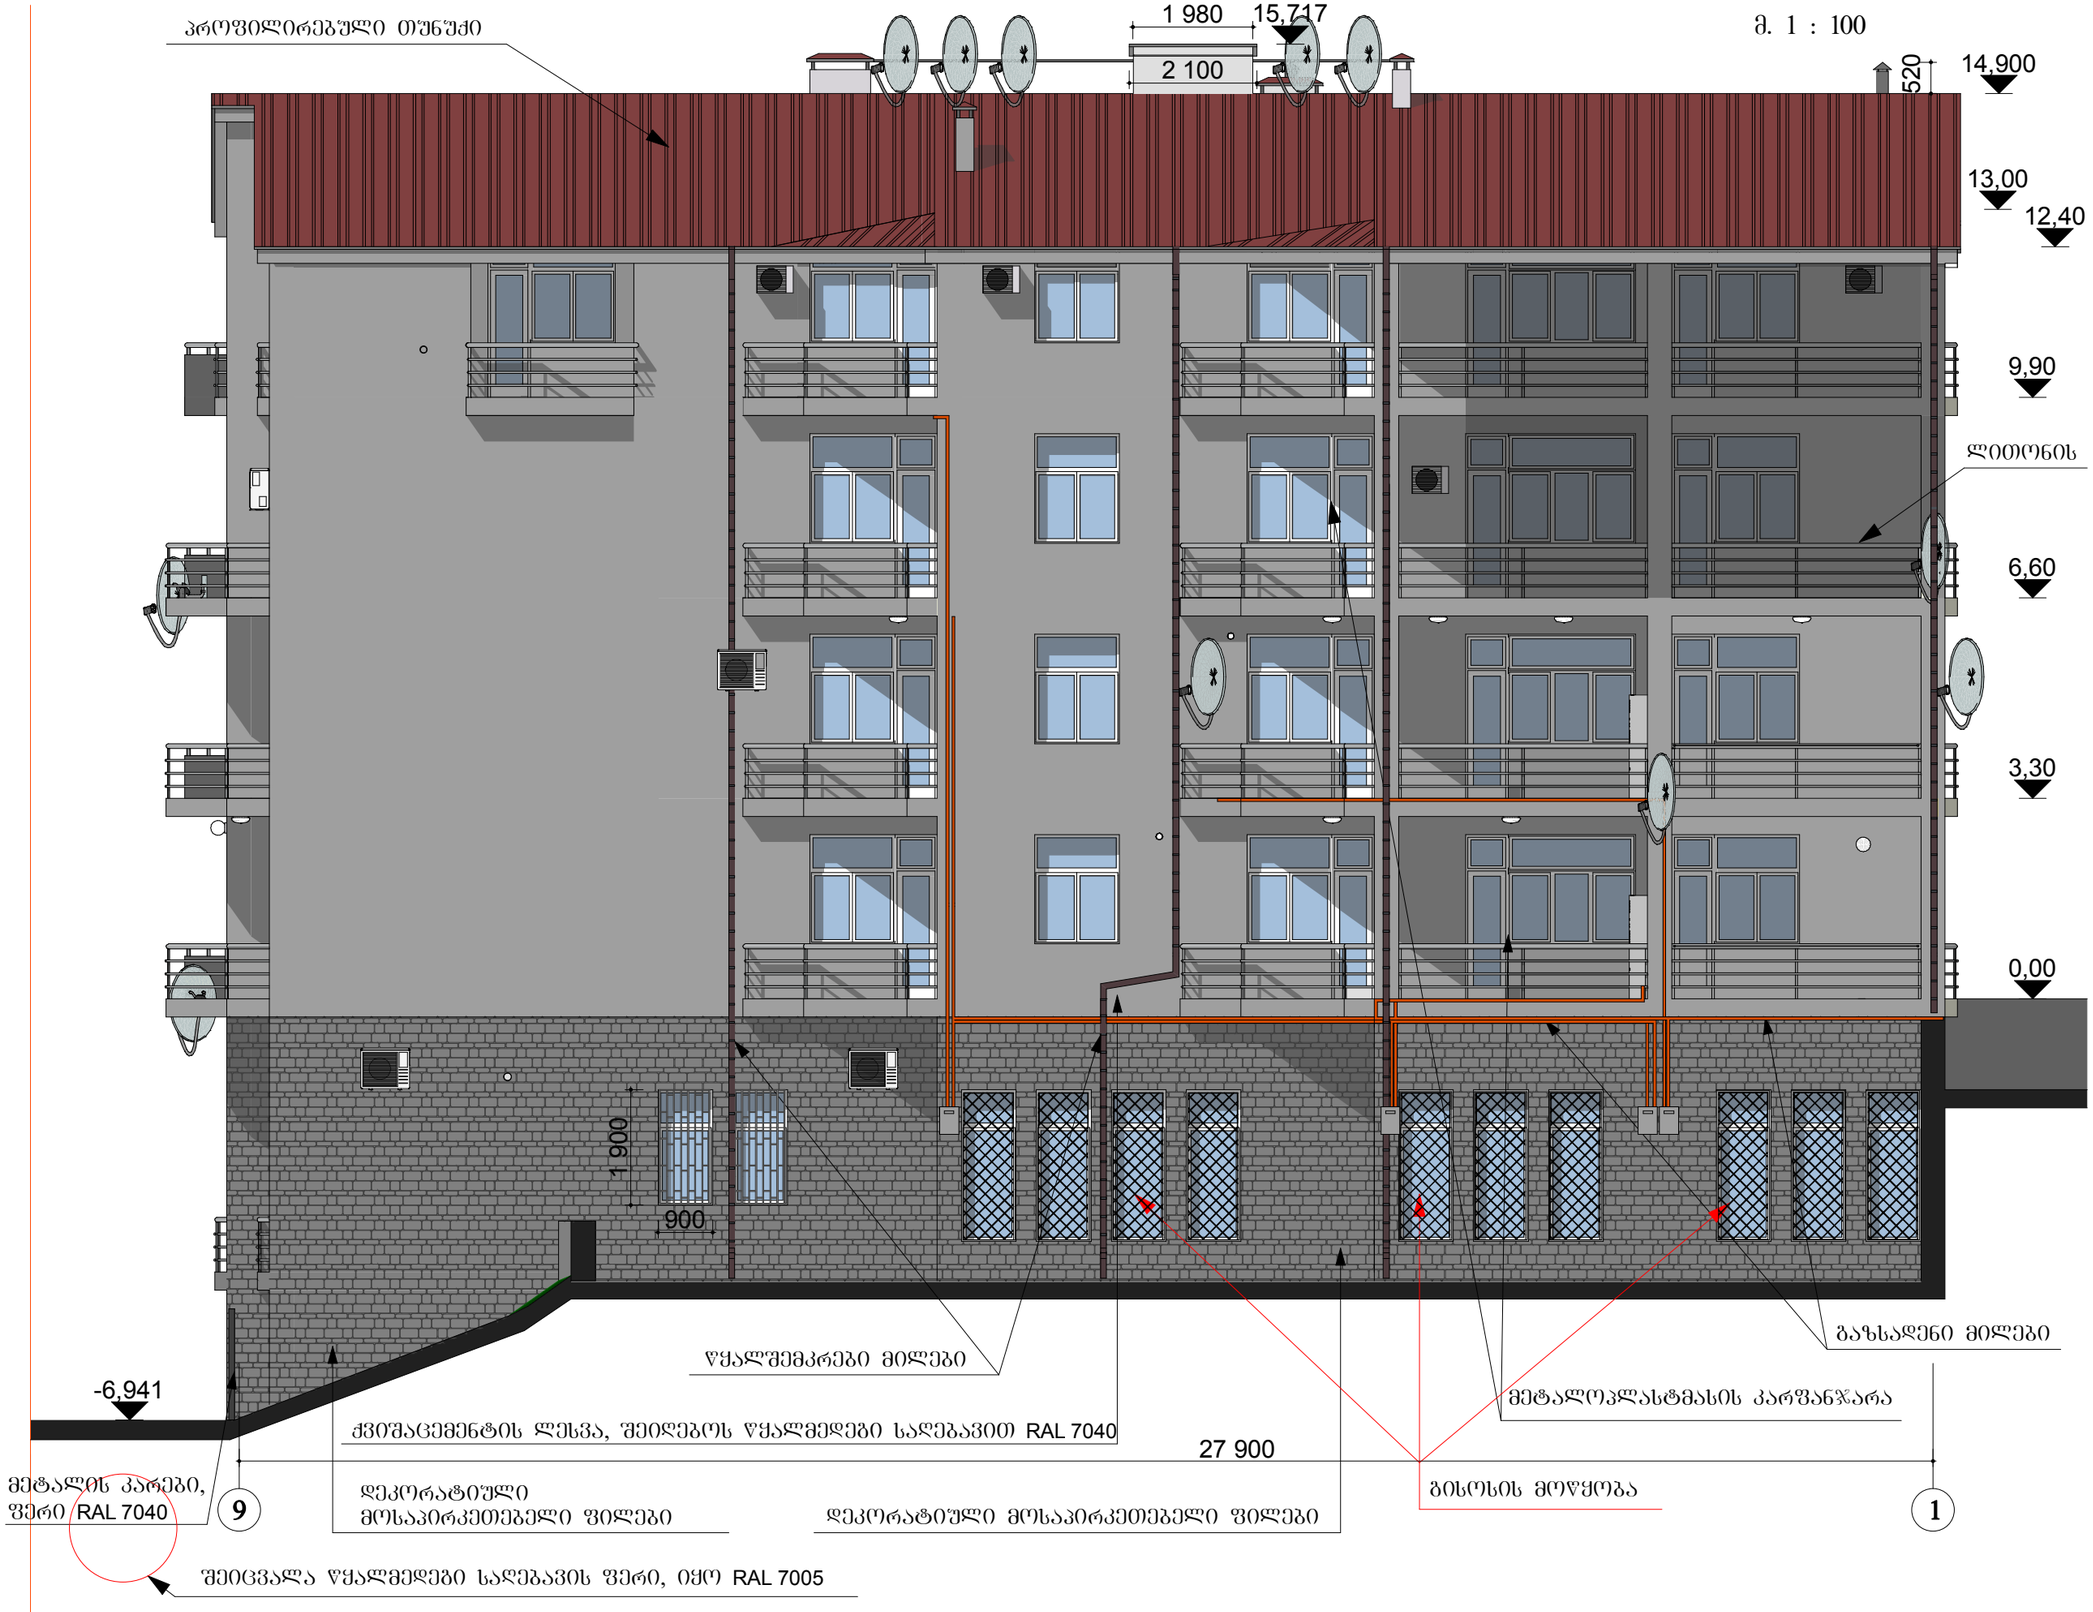

ფორმატი	დაკვეთა №	ფაილის სახელი
A/3	2102.60.11	

ექსპლიკაცია:

პირობითი აღნიშვნები

შენიშვნები:

დამკვეთი
ამხანაგობა "ბაგები 2007"

მისამართი
იმედაძის ქ. I ჩიხი №8

პროექტის სახელწოდება
მრავალბინიანი საცხოვრებელი სახლის კორექტირებული პროექტი

	გვარი	ხელმოწერა	თარიღი

202237999 GRAFITI LTD 599232202
მისამართი თბილისი, წერეთლის გამზ.№105
E-mail: GRAFITI_LTD @ yahoo.com

მასშტაბი	1:100	ფასადი 9-1
თარიღი	31.01.2013	
სტადია	ფრაგმენტი	ფურცლები
სტ. პრ.		

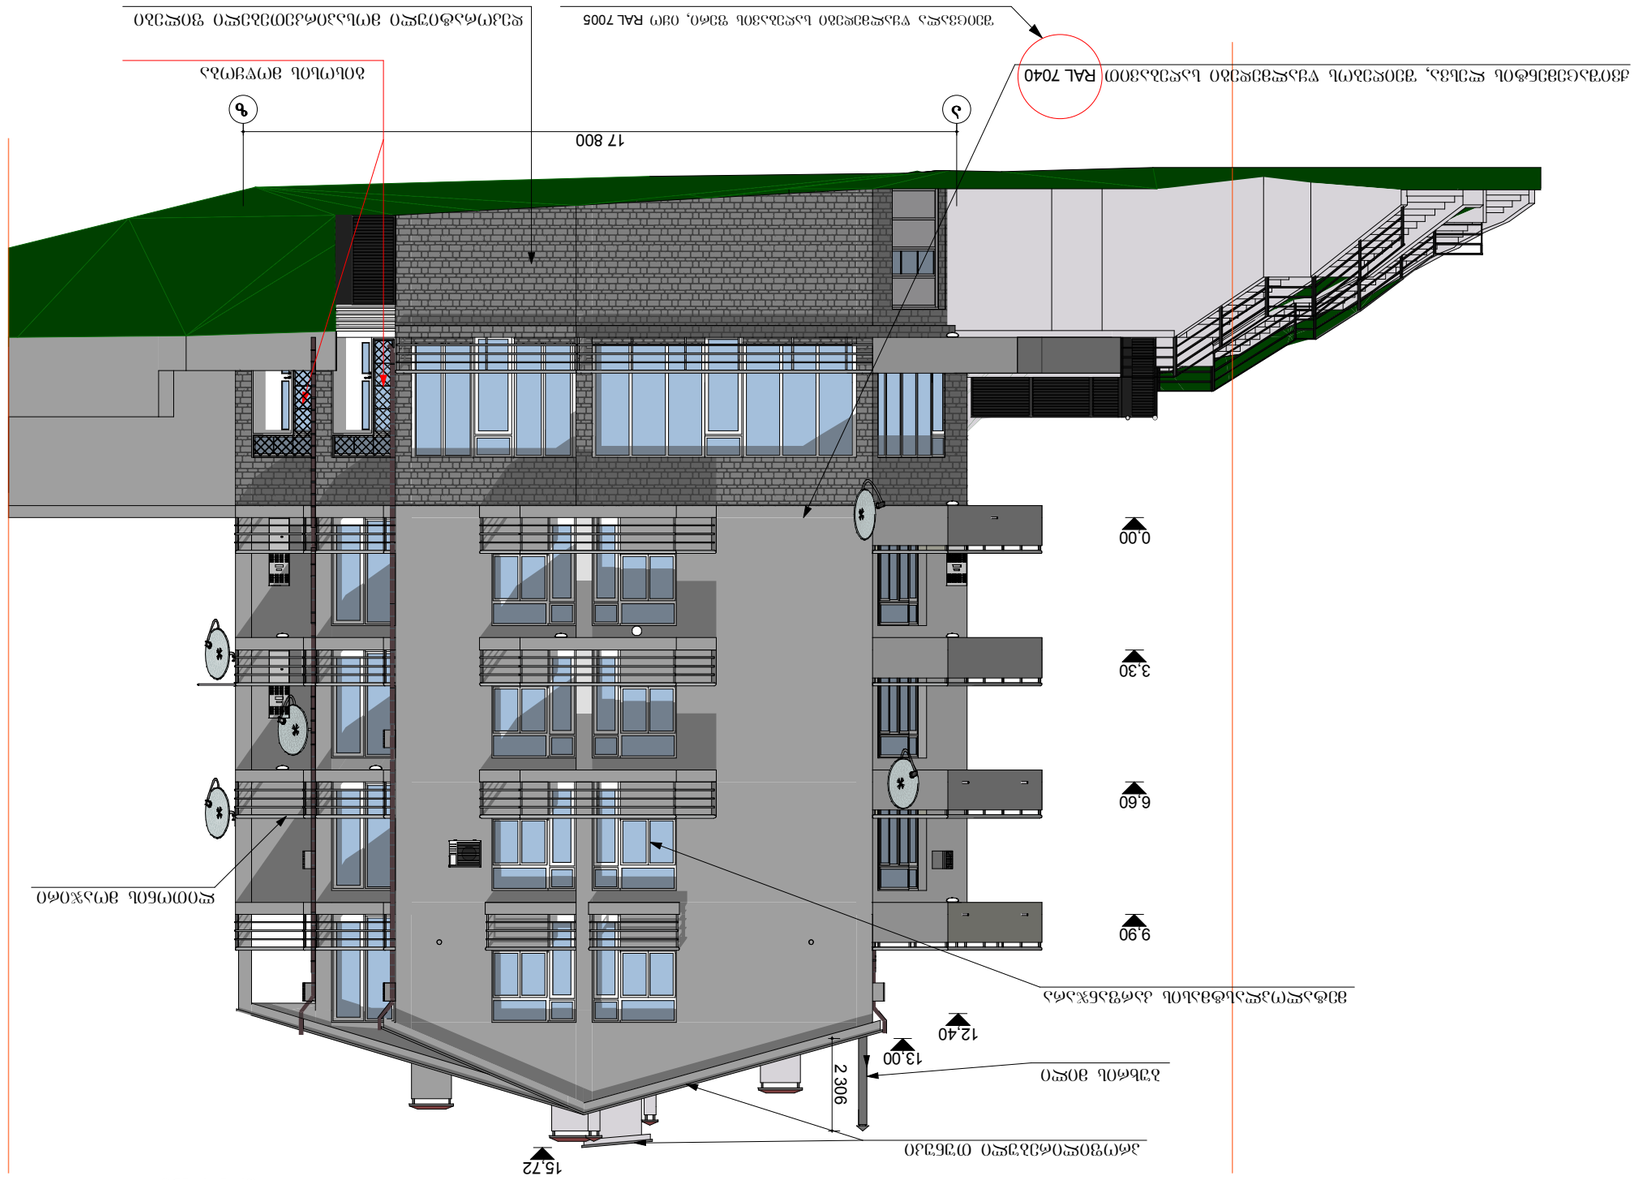

ფორმატი დაკვეთა # ფაილის სახელი

პირობითი აღნიშვნები

შენიშვნები:

დამკვეთი

მისამართი

პროექტის სახელწოდება

გვარი ხელმოწერა თარიღი

დირექტორი
პრ. ავტორი

მისამართი

E-mail: GRAFITI_LTD @ yahoo.com

მასშტაბი

თარიღი

სტადია

st. pr.

ფურცელი ფურცლები

თბილისი,
წერეთლის გამზ.#105

ექსპლიკაცია:

ქ. ბოჭოიძე

A/3

ფ.ბრეგვაძე

2102.60.11

მრავალბინიანი საცხოვრებელი
სახლის კორექტირებული
პროექტი

არქიტექტორი ქ. ბოჭოიძე

ამხანაგობა "ბაგები 2007"

იმედაძის ქ. I ჩიხი #8

0,00

3,30

6,60

9,90

12,40

13,00

17 800

15,72

2 306

ფასადი ა _ ზ ღერძებში
m. 1 : 150

a z

პროფილირებული თუნუკი

მეტალოპლასტმასის კარფანჯარა

ლითონის მოაჯირი

დეკორატიული მოსაპირკეთებელი ფილები

buxris მილი

ქვიშაცემენტის ლესვა, შეიღებოს წყალმედეგი საღებავით RAL 7040

შეიცვალა წყალმედეგი საღებავის ფერი, იყო RAL 7005

G გისოსის მოწყობა

1:150

31.01.2013

ფასადი ა-ზ

ფასადი ზ – ა ღერძებში

მ. 1 : 100

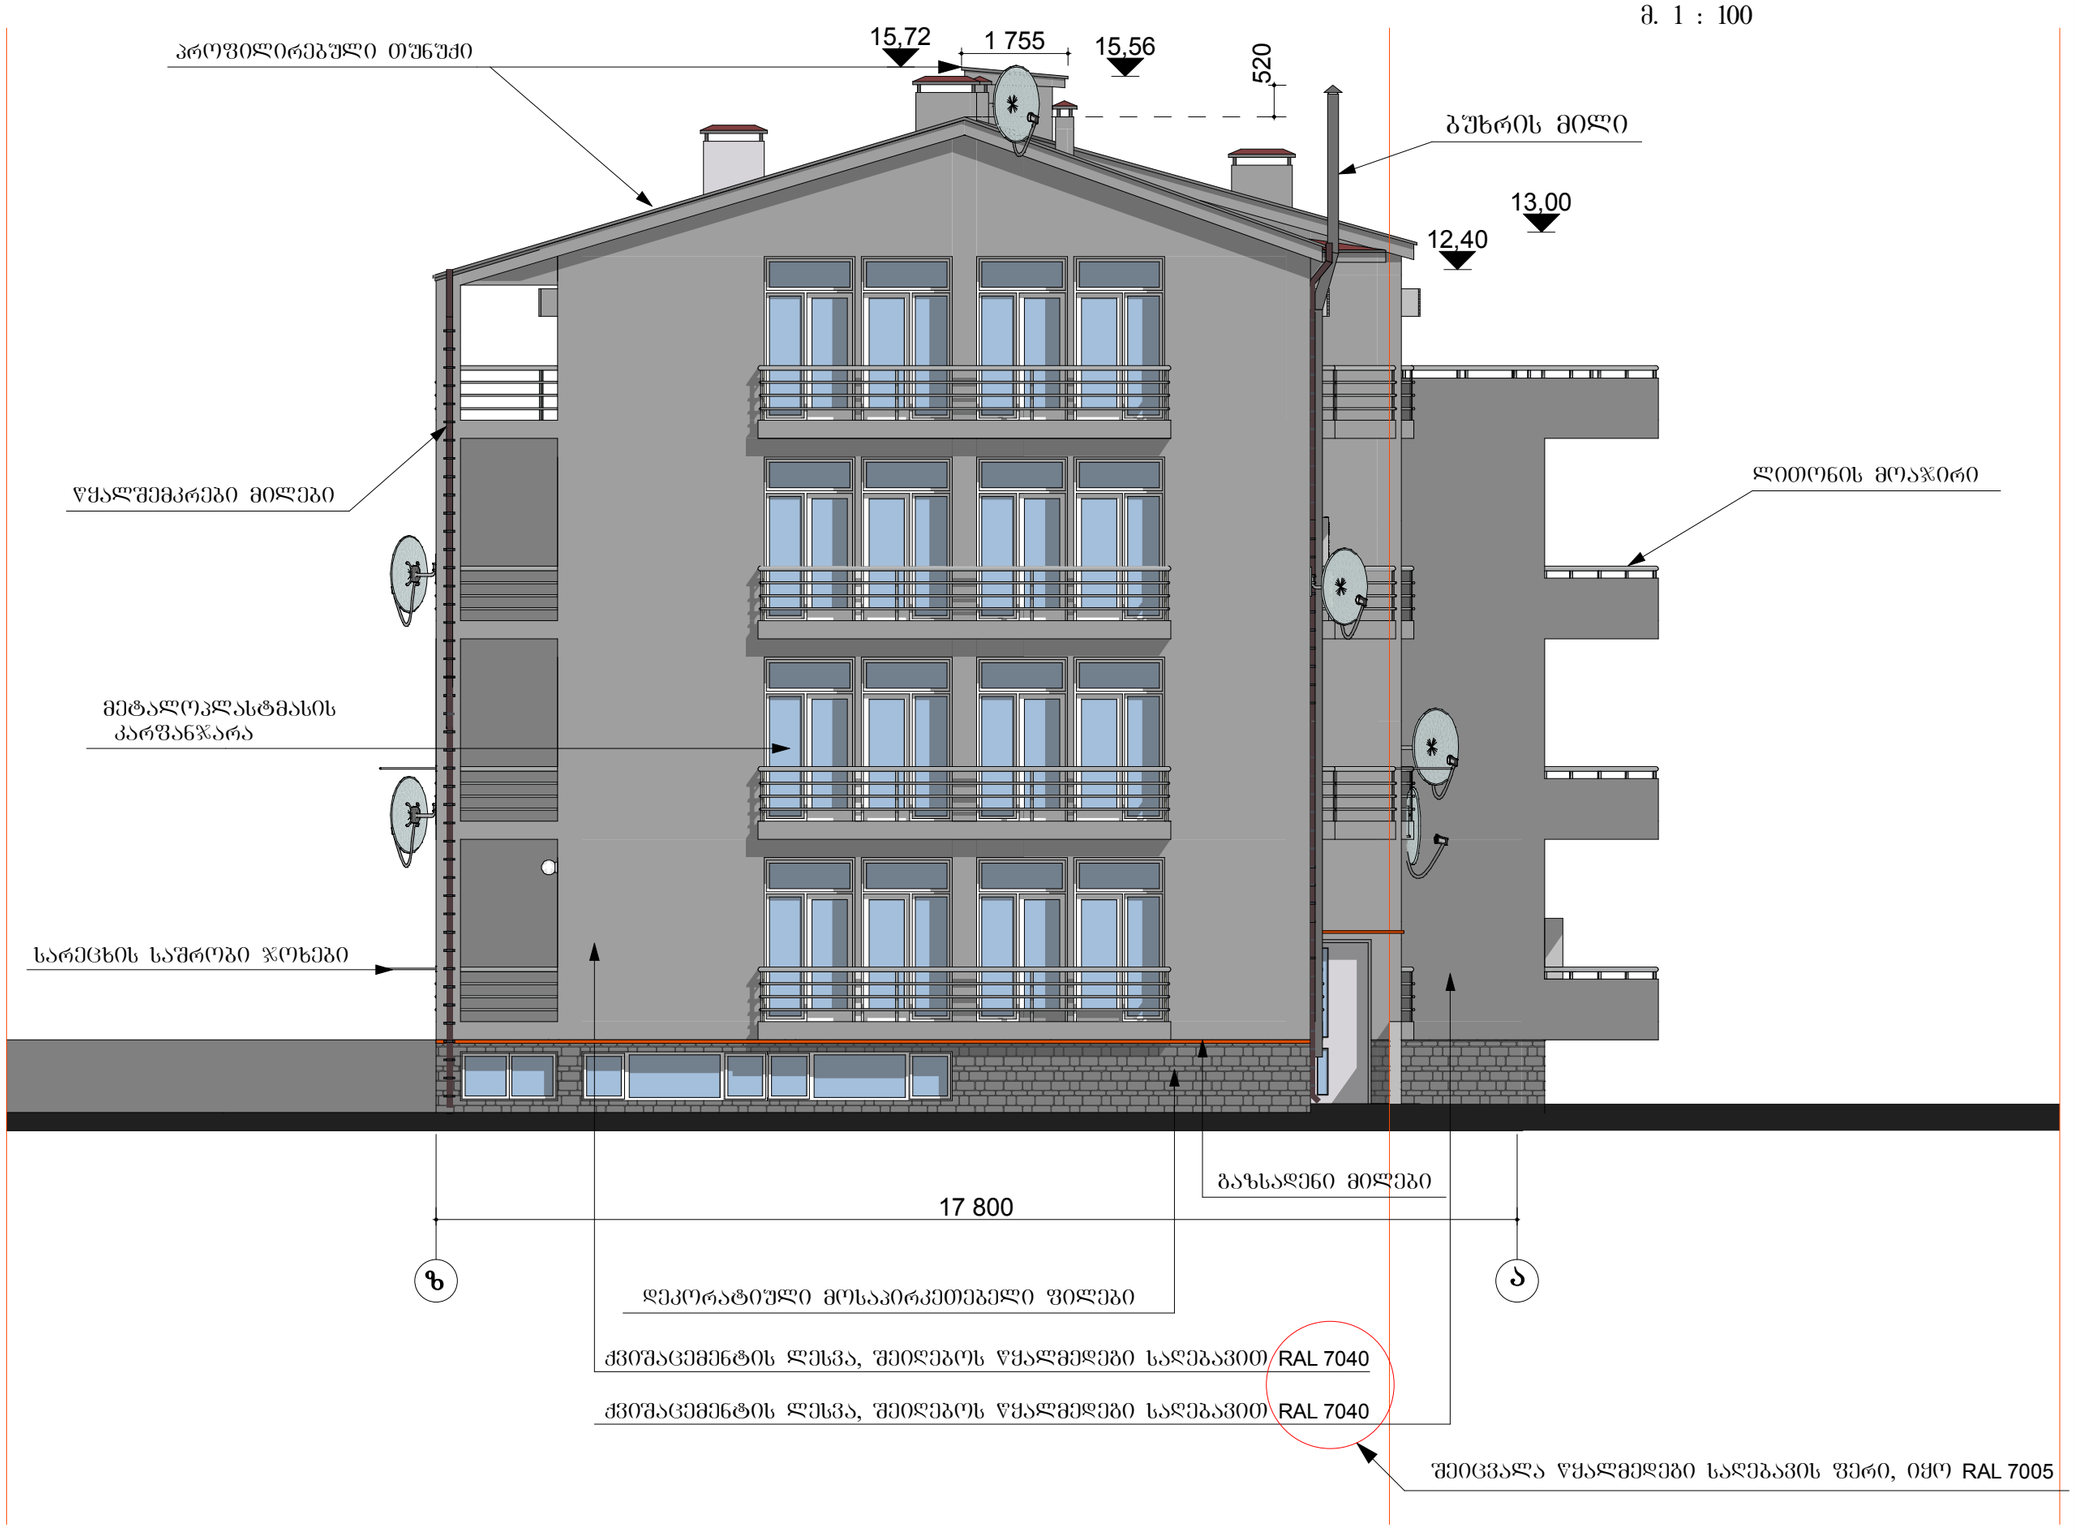

ფორმატი	დაკვეთა №	ფაილის სახელი
A/3	2102.60.11	

ექსპლიკაცია:

პირობითი აღნიშვნები

შენიშვნები:

დამკვეთი
ამხანაგობა "ბაგები 2007"

მისამართი
იმედაძის ქ. I ჩიხი №8

პროექტის სახელწოდება
მრავალბინიანი საცხოვრებელი სახლის კორექტირებული პროექტი

	გვარი	ხელმოწერა	თარიღი
დირექტორი	შ.ბარამაძე		
არ. პატრონი	ქ. ბოქოლაძე		
არქიტექტორი	ქ. ბოქოლაძე		

ს.ს. გრაფიტი 202237999 GRAFITI LTD
მისამართი თბილისი, ფიროსმანის №105
E-mail: GRAFITI_LTD @ yahoo.com

მასშტაბი	1:100	ფასადი ზ-ა
თარიღი	31.01.2013	
სტადია	ფურცელი	ფურცლები
სტ. არ.		