ფასადი 1-8 ღერძებს შორის



საპროექტო საზღვარი


საპროექტო საზღვარი

შენიშვნა:

1.ღვარსადენი
2.მეტალოპროფილის ჯარ-ვიტრაჟი RAL 7031
3.სერი ფერის ალუმინის ვიტრაჟი RAL 7031
4.ლითონის მოაჯირი RAL 7031
5.ფუნდერმაქსის ხის იმიტაციის მჭრელე მუქი ყავისფერი ჭალუზი RAL 8024
6.ყავისფერი ფერის საფასადე საღებავით შეღებვა RAL 8024
7.ღორჯი ფერის საფასადე საღებავით შეღებვა RAL 5024
8.სერი ფერის საფასადე საღებავით შეღებვა RAL 7045
9.მეტალოპროფილის ვიტრაჟი RAL 7031
10.ტრავერტინის ბუნებრივი ქვით მოპირკეთება
11.ფუნდერმაქსის ხის იმიტაციის მჭრელე მუქი ყავისფერი ფილები RAL 8024
12თეთრი ფერის საფასადე საღებავით შეღებვა RAL 9003
ჯ-ჯონდიციონერის
გძ-გამბრობის ქვაბის განთავსების ადგილი

	პპა		ა. მაჩაიძე		სტადია	მ.პ.
	მთ. პროექტორ.		ე. ფოფორაშვილი	არქიტექტურული ნაწილი	ფურცელი	ას-18
დამკვეთი: შპს „მირაქსი" ს/კ.400157879	შესრულა		ნ. პაპაბაძე	ფასადი 1-8 ღერძებს შორის	ფურცლები	ას-
					მასშტაბი	1:150

ფასადი ა-დ ღერძებს შორის

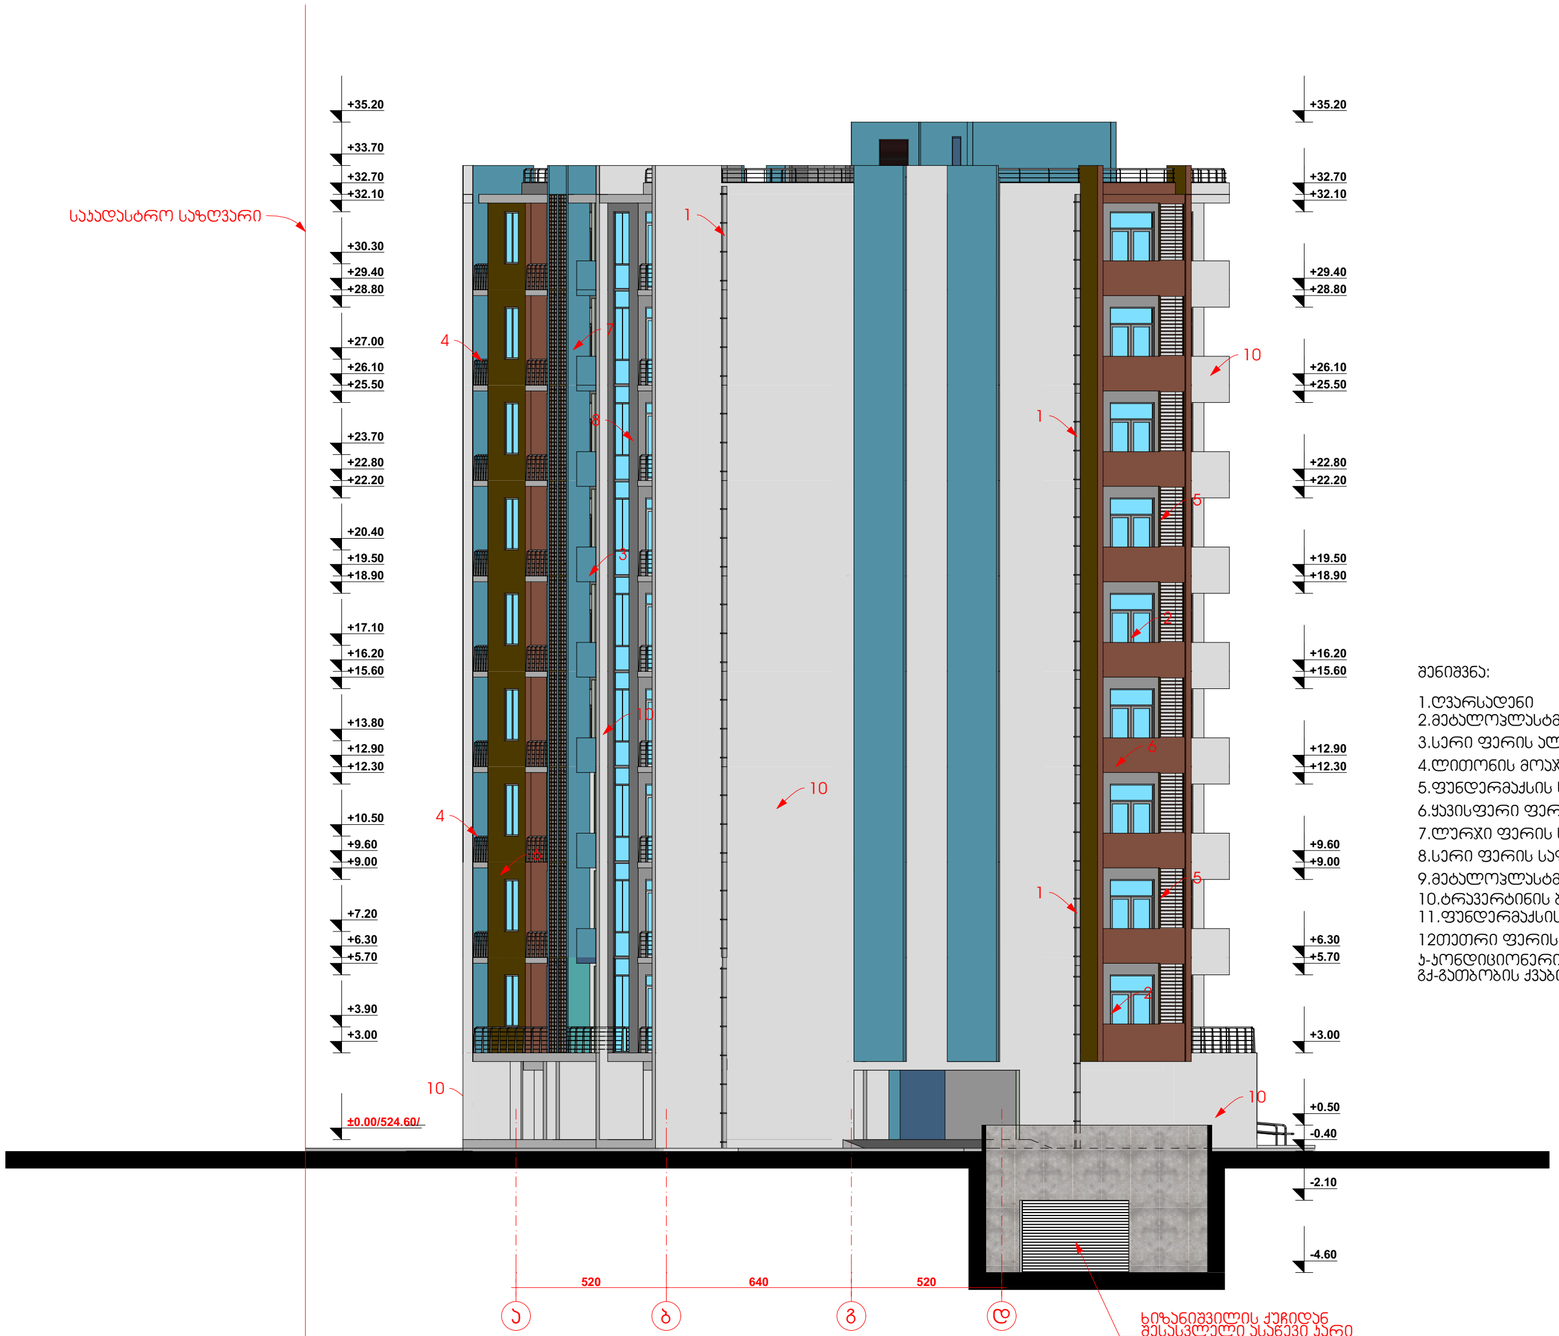

შენიშვნა:

1.ღვარსადენი
2.მეტალოპლასტმასის ჯარ-ვიტრაჟი RAL 7031
3.სერი ფერის ალუმინის ვიტრაჟი RAL 7031
4.ლითონის მოაჯირი RAL 7031
5.ფუნდერმაჯისის ხის იმიტაციის მჭრელე მუქი ყავისფერი ჟალუზი RAL 8024
6.ყავისფერი ფერის საფასადე სალებავით შეღებვა RAL 8024
7.ლურჯი ფერის საფასადე სალებავით შეღებვა RAL 5024
8.სერი ფერის საფასადე სალებავით შეღებვა RAL 7045
9.მეტალოპლასტმასის ვიტრაჟი RAL 7031
10.ტრავერტინის ბუნებრივი ქვით მოპირკეთება
11.ფუნდერმაჯისის ხის იმიტაციის მჭრელე მუქი ყავისფერი ფილები RAL 8024
12თეთრი ფერის საფასადე სალებავით შეღებვა RAL 9003
ა-პონდიციონერის
გძ-გათბობის ქვაბის განთავსების ადგილი

	პმპ		ა. მაჩაიძე		სტადია	მ.პ.
	მთ. პონსტრ.		ე. ჭოჭორია	არქიტექტურული ნაწილი	ფურცელი	ას-17
დამკვეთი: შპს „მირაქსი“ ს/კ.400157879	შეასრულა		ნ. ჯაჯანიძე	ფასადი ა-დ ღერძებს შორის	ფურცლები	ას-
					მასშტაბი	1:150

ფასადი 8-1 ღერძებს შორის

საკადასტრო საზღვარი




საკადასტრო საზღვარი

შენიშვნა:

1.ღვარსადენი
2.მეტალოვლასტმასის პარ-ვიტრაჟი RAL 7031
3.სერი ფერის ალუმინის ვიტრაჟი RAL 7031
4.ლითონის მოაჯირი RAL 7031
5.ფუნდერმაჯსის ხის იმიტაციის მჟონე მუქი ყავისფერი ქალუზი RAL 8024
6.ყავისფერი ფერის საფასადე სალებავით შეღებვა RAL 8024
7.ლურჯი ფერის საფასადე სალებავით შეღებვა RAL 5024
8.სერი ფერის საფასადე სალებავით შეღებვა RAL 7045
9.მეტალოვლასტმასის ვიტრაჟი RAL 7031
10.ტრავერტინის ბუნებრივი ქვით მოვირაყეთება
11.ფუნდერმაჯსის ხის იმიტაციის მჟონე მუქი ყავისფერი ფილები RAL 8024
12თეთრი ფერის საფასადე სალებავით შეღებვა RAL 9003
ა-კონდიციონერის
მძ-მათბობის ქვაბის განთავსების ადგილი

STUDIO IBO MA	დირექტორი		ა. მაჩაიძე	მრავალბინიანი საცხოვრებელი სახლი ქალაქი ბათუმის, ქუჩა ოდერ ხაზანიშვილის, N108	დაკვეთა №	2/2019
	პმპ		ა. მაჩაიძე	ნაკვეთის საკადასტრო კოდი 01.11.10.008.202	სტადია	მ.პ.
	მთ. კონსტრ.		ე. ჭოჭორია	არქიტექტურული ნაწილი	ფურცელი	ას-20
დამკვეთი: შპს „მირაქსი" ს/კ 400157879	შესრულა		ნ. კაკაბაძე	ფასადი 8-1 ღერძებს შორის	ფურცლები	ას-
					მასშტაბი	1:150

ფასადი დ-ა ღერძებს შორის

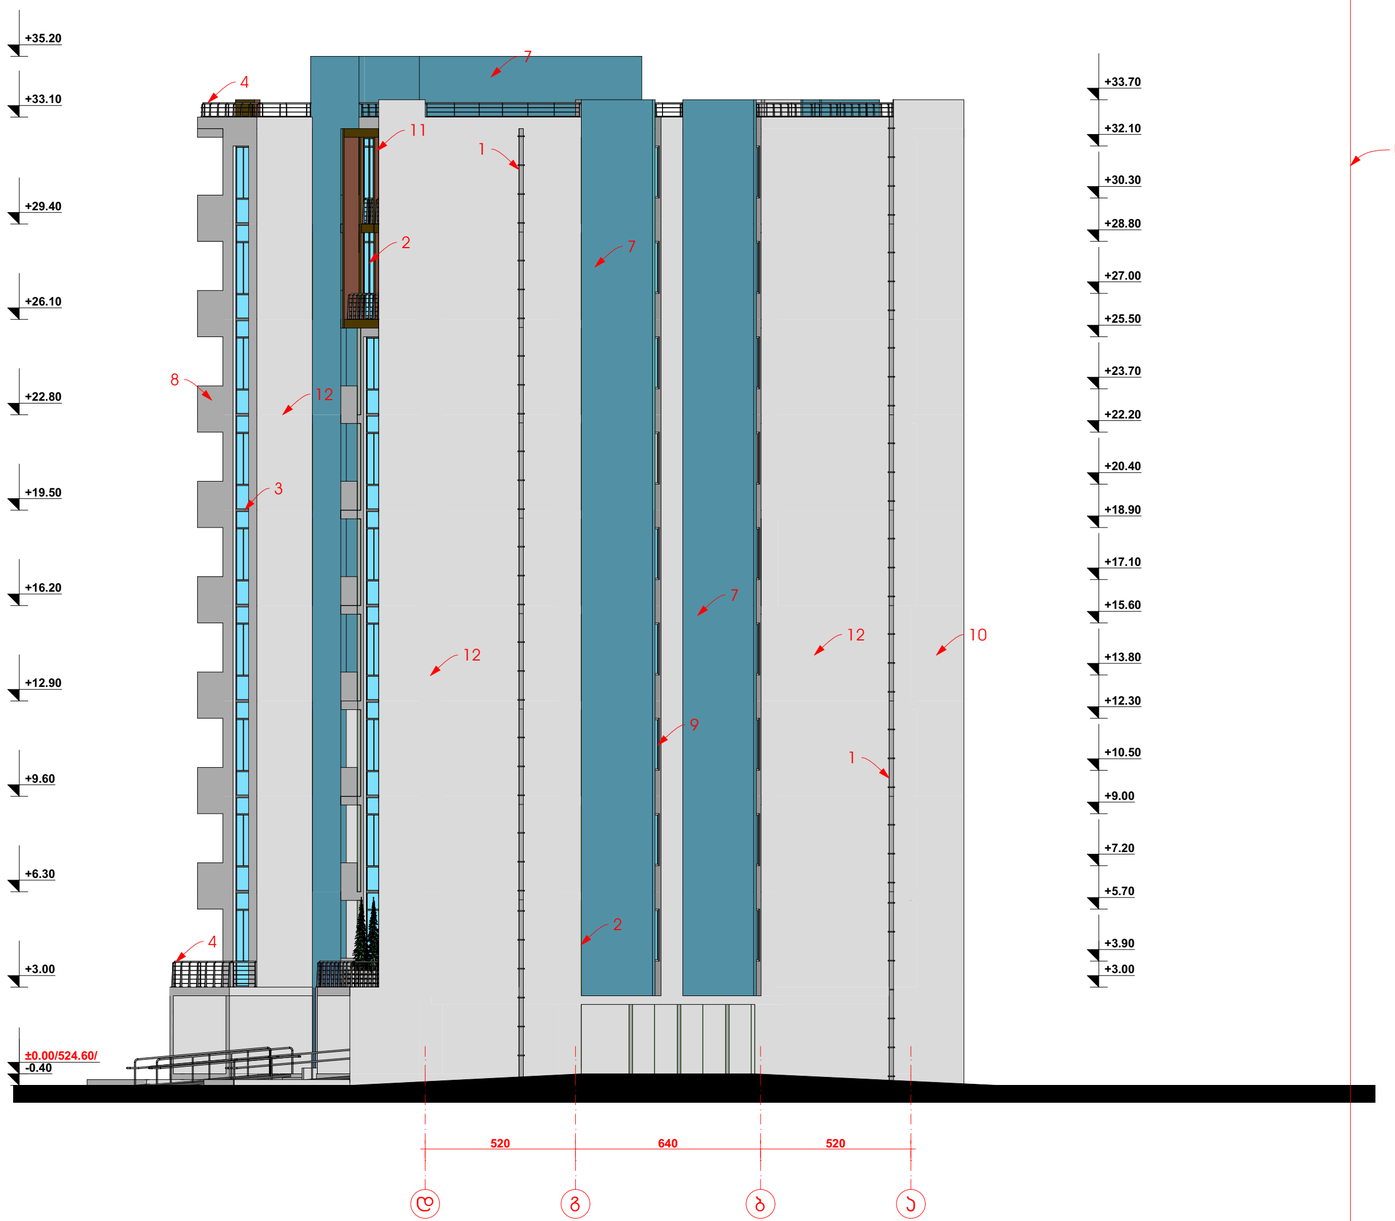

შენიშვნა:

1.ღვარსადენი
2.მეტალოჰლასტმასის ჯარ-ვიტრაჟი RAL 7031
3.სერი ფერის ალუმინის ვიტრაჟი RAL 7031
4.ლითონის მოაჯირი RAL 7031
5.ფუნდერმაჯსის ხის იმიტაციის მძონე მუქი ყავისფერი ჭალუზი RAL 8024
6.ყავისფერი ფერის საფასადე სალებავით შეღებვა RAL 8024
7.ღურჯი ფერის საფასადე სალებავით შეღებვა RAL 5024
8.სერი ფერის საფასადე სალებავით შეღებვა RAL 7045
9.მეტალოჰლასტმასის ვიტრაჟი RAL 7031
10.ტრავერტინის ბუნებრივი ქვით მოპირკეთება
11.ფუნდერმაჯსის ხის იმიტაციის მძონე მუქი ყავისფერი ფილები RAL 8024
12თეთრი ფერის საფასადე სალებავით შეღებვა RAL 9003
ჯ-კონდიციონერის
მძ-მათბობის ქვაბის განთავსების ადგილი

	პმპ		ე. მაჩაიძე		სტადია	მ.პ.
	მთ. კონსტრ.		ე. ნოღორია	არქიტექტურული ნაწილი	ფურცელი	ას-19
დამკვეთი: შპს „მირაქსი" ს/კ 400157879	შეასრულა		ნ. აბაბაძე	ფასადი დ-ა ღერძებს შორის	ფურცლები	ას-
					მასშტაბი	1:150