

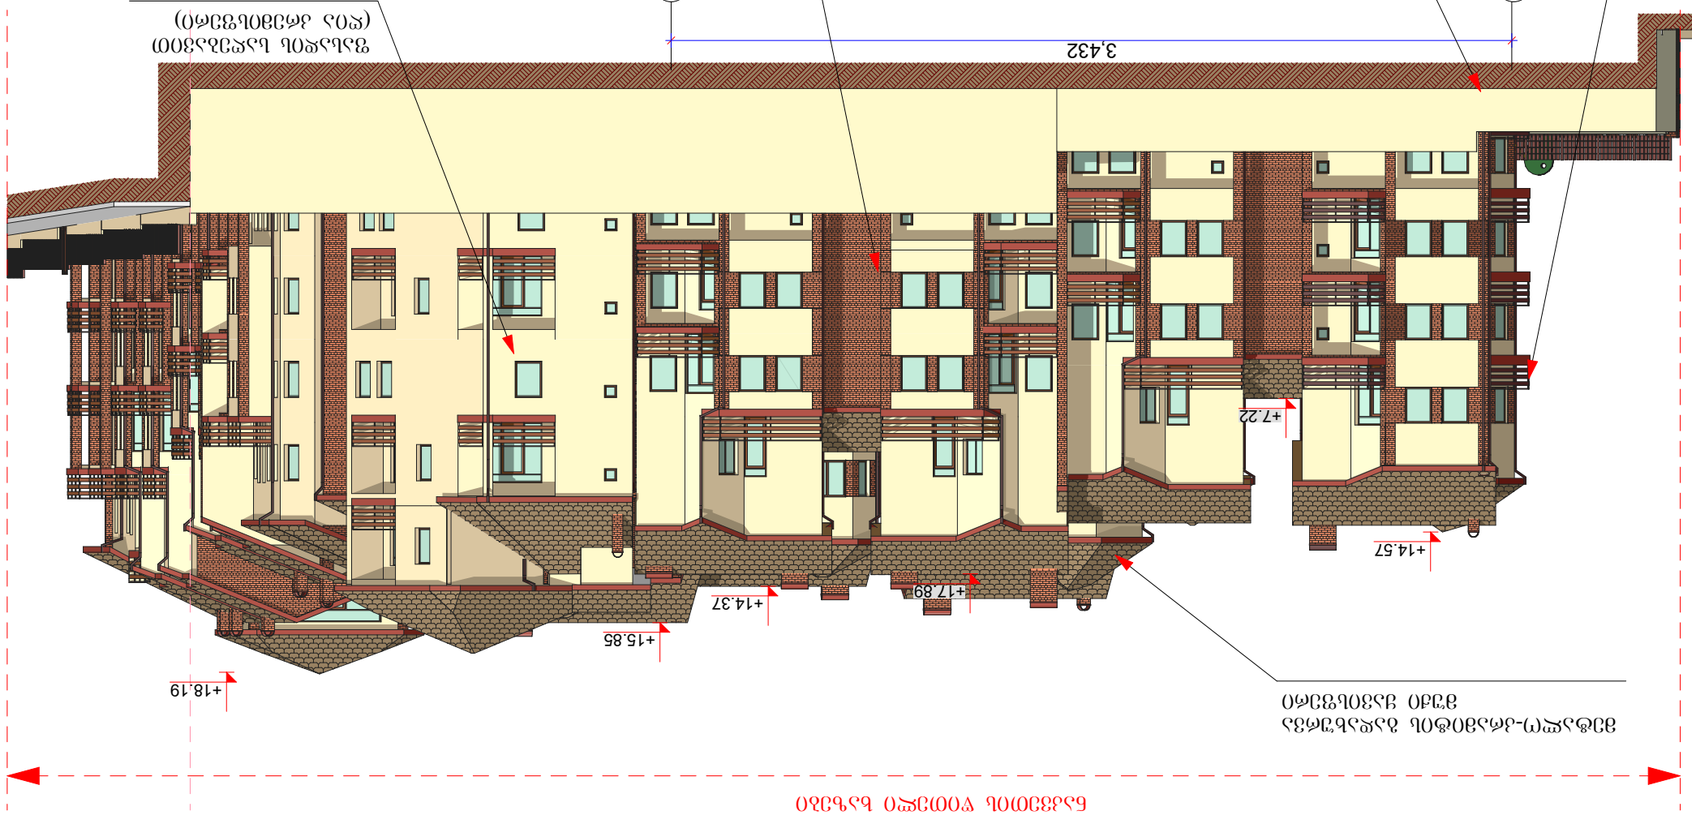

ფასადი ა - ნ ღერძებში

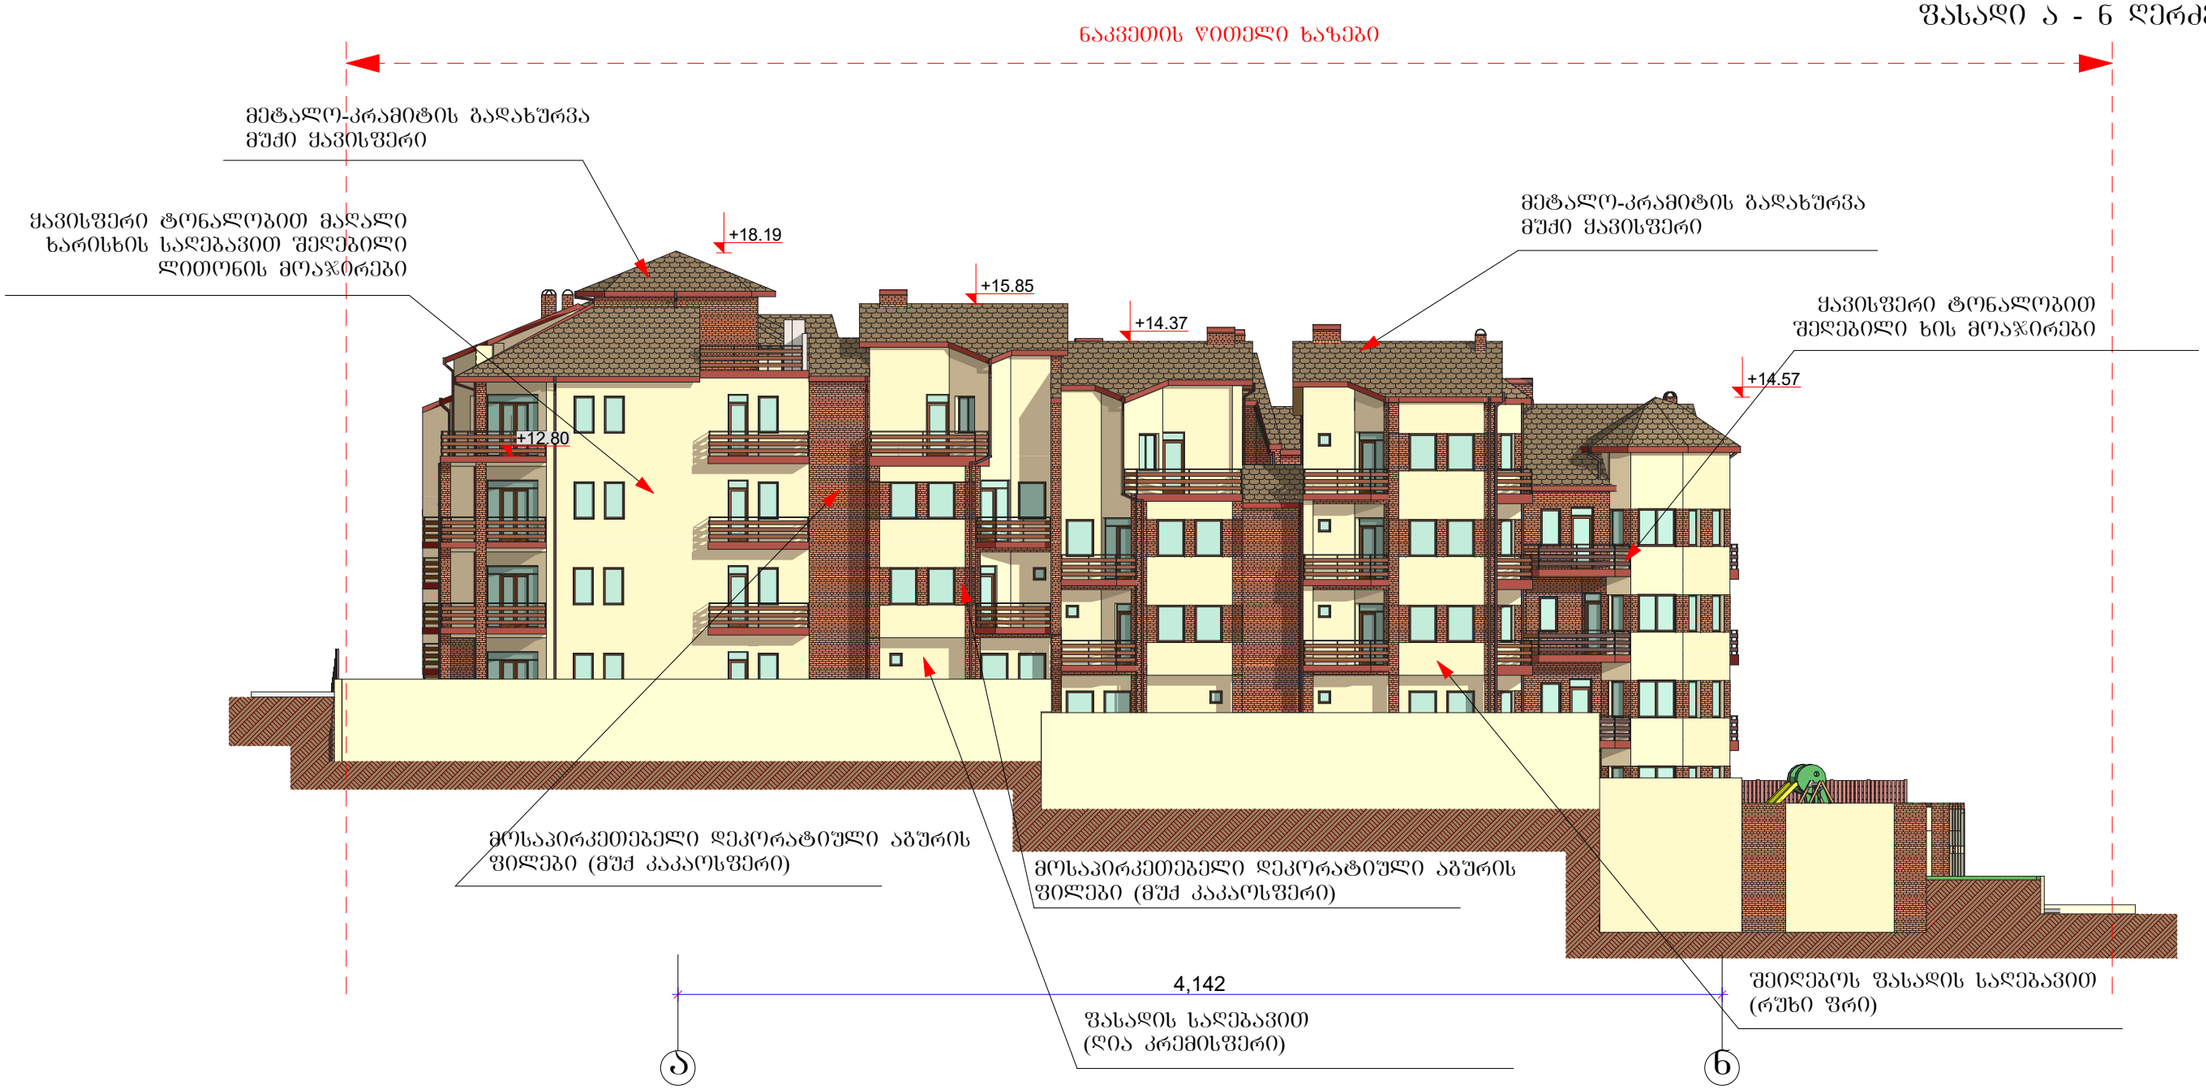

A-3	პროექტის № I-22	დამკვეთი: შ.პ.ს. "ბეე ბრუკი"		პროექტის დასახელება	საცხოვრებელი კომპლექსი დაბა წყნეთში ქ. თბილისი, დაბა წყნეთი, სატყეო უბანი	
თანამდებობა	გვარი	ხელმოწერა		ნახაზი	თარიღი	--/--/--
დირექტორი	დ. თურმანიძე			ფასადი ა - ნ ღერძებში (კორექტირებული)		პროექტი
არქიტექტორი	ზ. ხანიძე				№	თარიღი
კონსტრუქტორი					2	2020/03/03
				შ.პ.ს. "ბეე ბრუკი" თბილისი, დიღომის ქ. №27 კორპ. 10, ტელ: (+995) 99 971 181	მასშტაბი	სტადია / ობიექტი / ფურც.
					1:250	სტადია პროექტი / 22

არქიტექტურული ნაწილი

ფასადი 1 - 18 ღერძებში

ნაკვეთის წითელი ხაზები

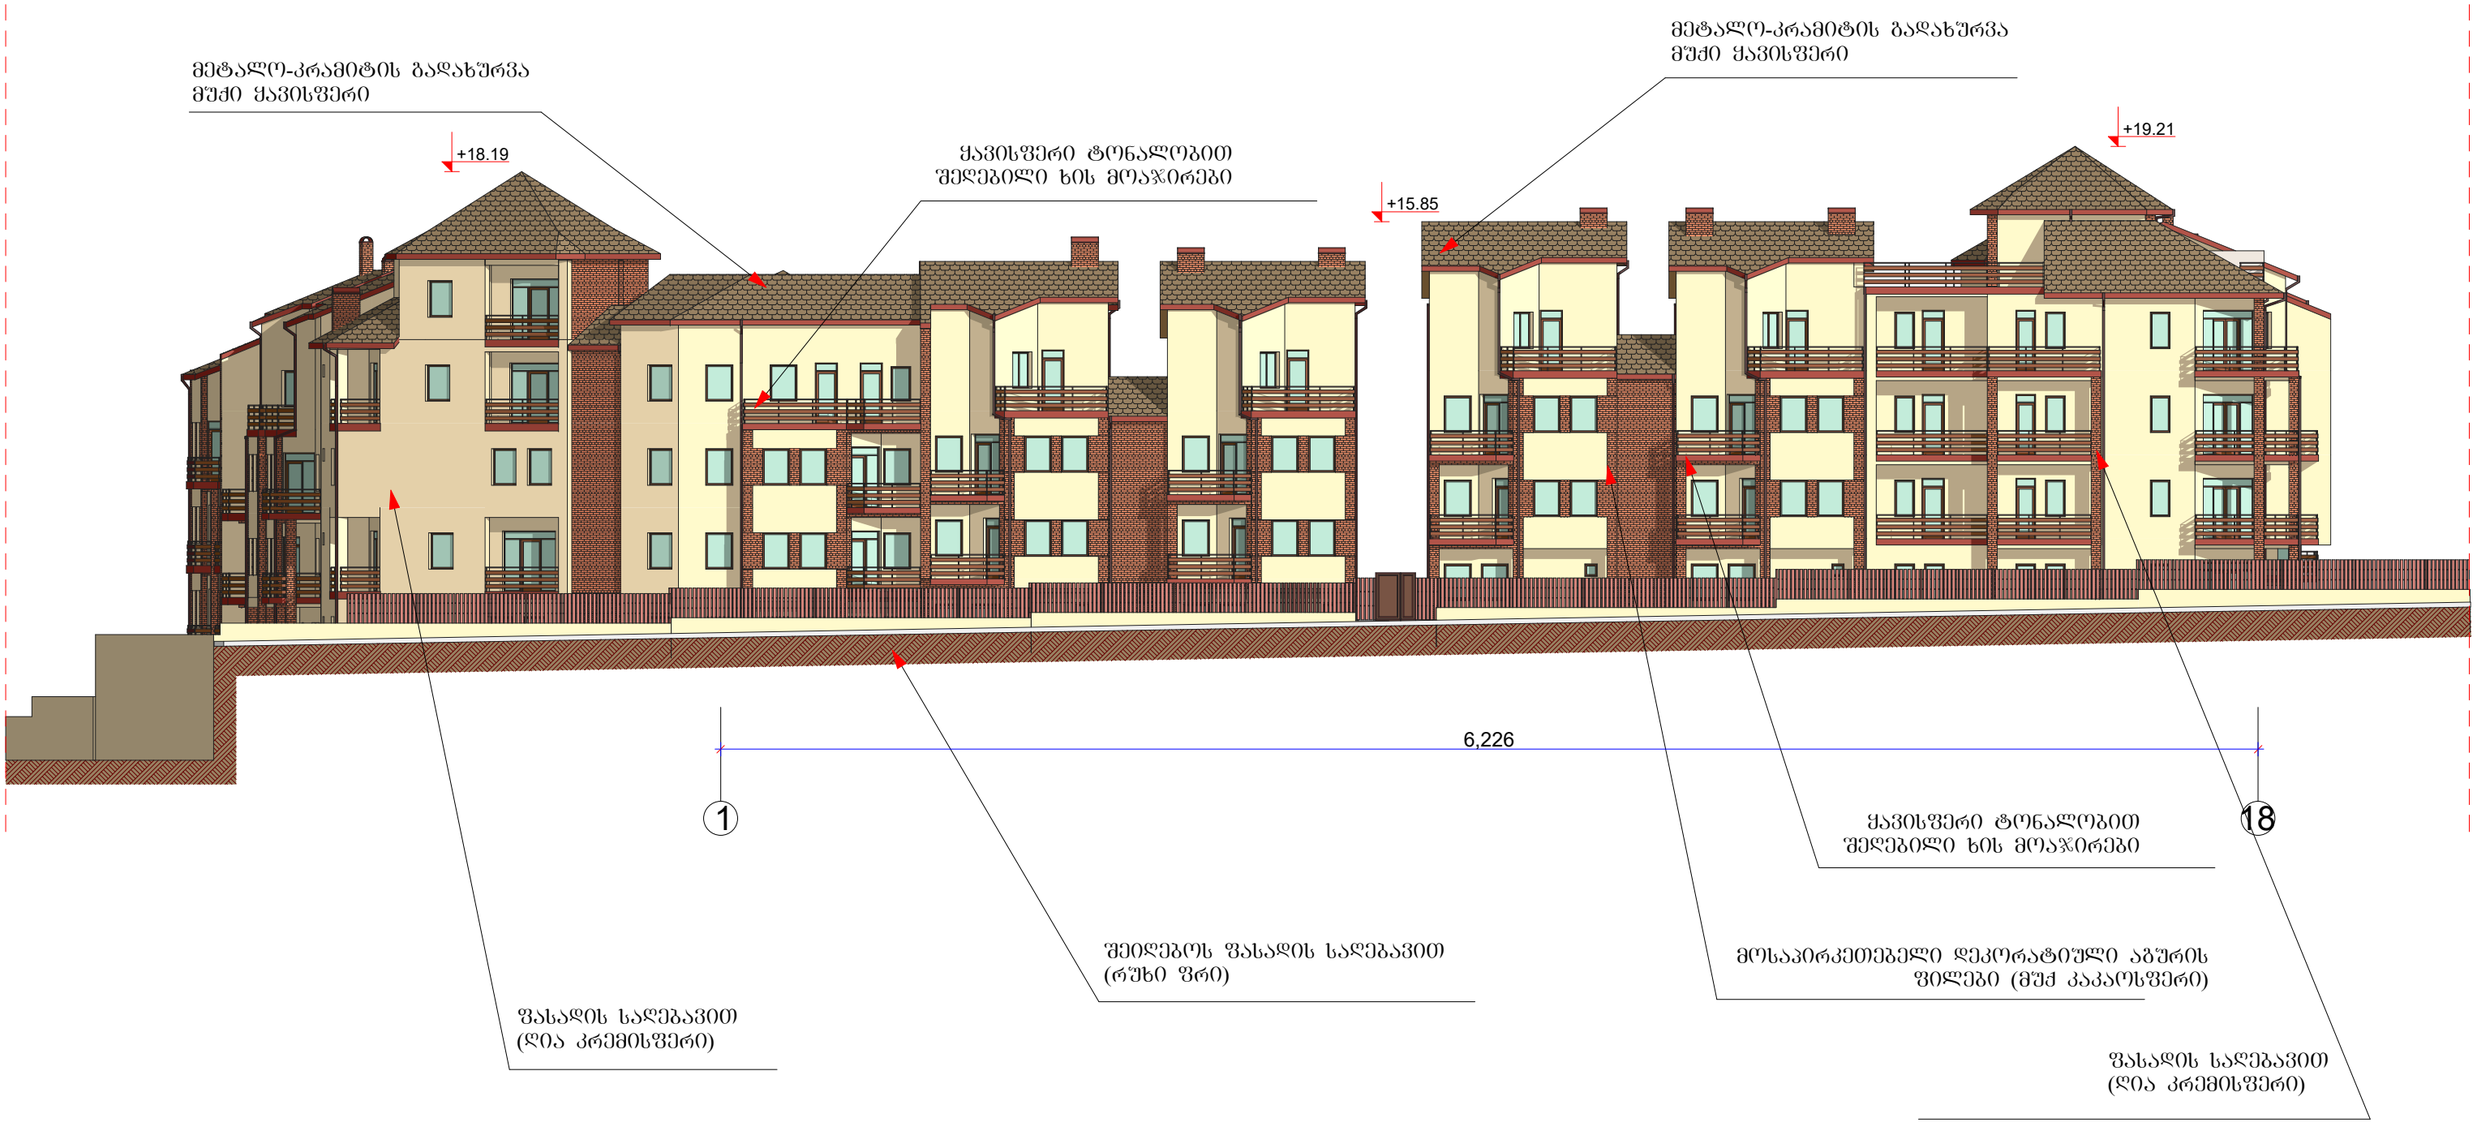

A-3	პროექტის № I-22	დამკვეთი: შ.პ.ს. "გეო ბრუკი"		პროექტის დასახელება	საცხოვრებელი კომპლექსი დაბა წყნეთში ქ. თბილისი, დაბა წყნეთი, სატყეო უბანი		
თანამდებობა	გვარი	ხელმოწერა		ნახაზი	თარიღი	--/--/--	არქიტექტურული ნაწილი
დირექტორი	დ. თურმანიძე			ფასადი 1 - 18 ღერძებში (კორექტირებული)		პროექტი	
არქიტექტორი	ზ. ხაჩიძე				№	თარიღი	
კონსტრუქტორი				შ.პ.ს. "გეო ბრუკი" თბილისი, დოლიძის ქ. №27 ბინა 10, ტელ: (+995) 99 971 181	2	2020/03/03	
					მასშტაბი	სტადია	ინდექსი / ფურც.
					1:250	სტადია პროექტი	23

ფასადი 18 - 15 / 4¹ - 1¹ ღერძებში



A-3	პროექტის № 1-22	დამკვეთი: შ.პ.ს. "გეო გრუპი"		პროექტის დასახელება	საცხოვრებელი კომპლექსი დაბა წყნეთში ქ. თბილისი, დაბა წყნეთი, სატყეო უბანი	
თანამდებობა		გვარი	ხელმოწერა	ნახაზი ფასადი 18 - 15 / 4¹ - 1¹ ღერძებში (კორექტირებული)	თარიღი --/--/--	არქიტექტურული ნაწილი
დირექტორი		დ. თურმანიძე	[signature]		პროექტი	
არქიტექტორი		ზ. ხაჩიძე	[signature]		№ / თარიღი	
					2 / 2020/03/03	
კონსტრუქტორი				შ.პ.ს. "გეო გრუპი" თბილისი, დოლიძის ქ. №27 ბინა 10, ტელ: (+995) 99 971 181	მასშტაბი 1:250 / სტადია სტადია პროექტი	ინდექსი / ფურც. 24